

Municipiul Reghin  
Prin primar Mark Endre Dezso  
Str. Piata Petru Maior nr. 41  
Loc. Reghin jud.Mures

**AVIZ FAVORABIL**  
214083584/30.01.2023

Stimate domnule primar Mark Endre Dezso,

Urmare a solicitării dumneavoastră, privind emiterea avizului de amplasament pentru lucrarea „, Extindere rețele apă și canalizare menajera în Municipiul Reghin, județul Mures” din:

Loc. Reghin strazile Codrului, Pictor Grigorescu, Molidului, Bartok Bela, Mihai Viteazu, Arenei, Autobuzului, Argesului, Iernuteni, Cerbului, „Mihai Eminescu, Vanatorilor, Garii, Kemeny Janos jud.Mures ,

CF / Nr.cad. a se vedea C.U. nr.391/29.12.2022;

în urma analizării documentației depuse vă comunicăm **avizul favorabil, CU ÎNDEPLINIREA OBLIGATORIE, DE CĂTRE BENEFICIAR, A CONDIȚIILOR DE MAI- JOS:**

**A. Condiții tehnice:**

1. Amplasarea construcțiilor de orice fel , față de conductele de gaze naturale , se face cu respectarea prevederilor “Normelor Tehnice pentru Proiectarea , Executarea și Exploatarea Sistemelor de Alimentare cu Gaze Naturale “, publicate în Monitorul Oficial al României nr. 462 din data de 5 iunie 2018 . Se vor respecta prevederile art. 27 , 28 , 29 , 30 și distanțele din Tab.1 din *NTPEE – 2018*.

Pe planul de situație, s-a trasat orientativ rețeaua de distribuție gaze naturale. În zonele unde urmează să se execute lucrarea menționată mai sus, există rețea de distribuție gaze naturale, care prin lucrările specifice care se vor executa , ar putea fi deteriorate.

Față de conducta subterană de gaze naturale din polietilenă, la pozarea în paralel, conducta de apă trebuie să respecte distanța de minim 0,5 m.

Față de conducta subterană de gaze naturale din oțel, la pozarea în paralel, conducta de apă trebuie să respecte distanța de minim 0,6 m.

Delgaz Grid SA  
Pandurilor 42  
540554 Tîrgu Mureș

Președintele Consiliului de  
Administrație  
Volker Raffel

Directori Generali  
Cristian Secosan  
(Director General)

Mihaela Loredana Cazacu (adj.)  
Anca Liana Eviou (adj.)  
Petre Stoian (adj.)

Sediul Central: Târgu Mureș  
CUI: 10976687  
Atribut fiscal: RO  
J26/326/08.06.2000

Banca Tîrgu Mureș  
IBAN:  
RO11BRDE270SV27540412700

Capital Social Subscris și Vărsat:  
773.257.777,50 RON

Față de conducta subterană de gaze naturale, atât din polietilenă cât și cea din oțel, la pozarea în paralel, conducta de canalizare trebuie să respecte distanța de minim 1,0 m.

Distanțele vor fi măsurate pe orizontală între generatoarele conductei de gaze naturale și a rețelelor subterane proiectate .

**In cazul in care se impune protejarea/relocarea rețelelor de distribuție a gazelor naturale, se va depune o noua solicitare în acest sens iar costurile de proiectare și execuție le va suporta solicitantul lucrării, conform Legii nr.123 din 10 iulie 2012, Legea energiei electrice și a gazelor naturale**

**In conformitate cu art.190, litera a) din Legea nr. 123 din 10 iulie 2012, Legea energiei electrice și a gazelor naturale, se interzice terților să realizeze construcții de orice fel în zona de siguranță a obiectivelor de gaze naturale iar în cazul în care, în mod excepțional, este necesar ca pe terenul pe care sunt amplasate acestea să se execute o construcție, solicitantul va suporta toate cheltuielile aferente modificărilor necesare, cu respectarea tuturor prevederilor referitoare la proiectarea și execuția lucrărilor în sectorul gazelor naturale și sub condiția cedării în patrimoniu operatorului a bunului rezultat.**

2. Dacă pe parcursul lucrărilor , se întâlnesc conducte sau branșamente de gaz metan, neevidențiate pe planșe ( rețele necunoscute ) se va opri imediat lucrul și se va anunța de urgență Delgaz Grid S.A., Centru Operațiuni Rețea Gaz Tg.Mureș, pentru soluționarea situației nou create.

3. La proiectarea și execuția lucrărilor , se vor respecta prevederile NTPEE-2018 , referitor la traseele rețelelor și instalațiilor de gaze naturale , a distanțelor de siguranță , etc.

4. Proiectantul și constructorul rețelelor pozate direct în pământ sau canale de protecție , vor lua măsuri de etanșare a acestora la intrarea în subsolul clădirilor și la trecerea prin planșeele de deasupra subsolului , pentru evitarea patrunderii gazelor în interiorul clădirii .

5. Intersectarea conductelor și branșamentelor de gaz metan existente , cu utilități proiectate , se va face de regulă perpendicular pe axul acestora . În cazuri excepționale se admit traversări sub un alt unghi , dar nu mai mic de 60 de grade.

6. Rețelele proiectate subteran , vor subtraversa la intesecții , conductele si bransamentele de gaz metan existente la cel puțin 200 mm. În cazul în care nu se poate respecta această distanță, la intersecția cu conducta de gaz , rețelele proiectate , se vor poza in tub de protecție .

## **B. Condiții generale:**

1. Va suporta cheltuielile aferente realizării lucrărilor de la punctul **A**.

2. Având în vedere că rețelele de distribuție au fost trasate orientativ pe planul de situație anexat, înainte de începerea lucrărilor se va solicita în scris participarea unui reprezentant al Delgaz Grid S.A.la predarea de amplasament și asistență tehnică ori de câte ori este nevoie pe perioada derulării lucrărilor, din partea Delgaz Grid S.A.- Centru Operațiuni Rețea Gaz Tg.Mureș.  
Adâncimea de pozare a rețelelor subterane trasate este cuprinsă între 0,4m și 0,9 m.

3. În cazul în care s-a produs o deteriorare a rețelei de gaz, astfel încât, au apărut scurgeri de gaz, se va anunța imediat Dispeceratul de Urgență Delgaz Grid S.A., la telefon: **0800-800.928** și **0265-200.928**, și vor fi luate, totodată, primele măsuri, pentru a împiedica producerea unui eveniment (incendiu, explozie), până la sosirea echipei de intervenție.

Dacă prin săpătură a fost afectată izolația rețelei de gaz (atingere izolație, rupere izolație, rupere fir trasor, rupere bandă avertizoare etc.), respectiv rețeaua de gaz- prin atingere, lovire sau orice altă acțiune mecanică, se va opri imediat lucrarea și se va solicita prezența reprezentantului Delgaz Grid S.A., pentru remedierea defecțiunii provocate și/sau constatate.

*Deteriorarea izolației atrage după sine corodarea materialului tubular și apariția defectelor de coroziune, greu de depistat, care pot avea urmări grave (explozii); în cazul în care se produce un asemenea eveniment, având ca și cauză deteriorarea izolației în timpul execuției lucrării avizate de către Delgaz Grid S.A, izolație care n-a fost refăcută, datorită faptului că executantul nu a anunțat reprezentantul Delgaz Grid S.A., beneficiarul avizului va fi direct responsabil de producerea evenimentului.*

În cazul avarierii sau deteriorării conductelor și instalațiilor aflate în exploatarea Delgaz Grid S.A.– Centru Operațiuni Rețea Gaz Tg.Mureș, beneficiarul va suporta contravaloarea pagubelor produse, inclusiv cea a pierderilor de gaze naturale și de restabilire a funcționalității elementelor afectate.

4. Săpătura din zona de protecție a rețelelor de gaze naturale, așa cum este aceasta definită de legislația în vigoare, se va realiza **în mod obligatoriu, manual**, pentru a nu afecta izolația, materialul tubular, sau alte elemente de construcție a rețelei de gaz (fir trasor, bandă avertizoare etc.).

5. În mod obligatoriu, rețelele de gaze naturale - a căror acoperire e afectată de lucrarea de construcție, vor fi așezate, respectiv acoperite cu un strat de nisip de granulație 0,3-0,8 mm, cu grosimea de minimum 10 cm, de la generatoarea inferioară și superioară a conductei și pe o lățime de 20 cm, de la generatoarele exterioare ale conductei.

6. În zona de protecție a rețelelor de gaze naturale, așa cum este aceasta definită de legislația în vigoare, compactarea se va realiza obligatoriu manual, astfel încât să nu se deterioreze rețelele de gaz, pe o înălțime de minim 30 cm (inclusiv stratul de nisip), măsurată de la generatoarea superioară a conductei.

7. În cazul în care lucrarea de construcții afectează răsuflătorile și/sau căminele, atunci acestea vor fi reamplasate obligatoriu pe poziția inițială. Se impune, deasemenea, reamplasarea capacelor de răsuflători, a capacelor de cămine, a tijelor de acționare etc.

8. Cu minimum 5 zile înainte de recepția la terminarea lucrărilor, se va informa în scris Delgaz Grid S.A., Centru Operațiuni Rețea Gaz Tg.Mureș asupra datei la care e programată recepția.

9. Prezentul aviz este valabil până la data de 30.01.2024 (12 luni),cu posibilitatea prelungirii acestuia pe perioada de valabilitate a certificatului de urbanism (sau document înlocuitor – se va preciza tipul și natura acestuia).Prelungirea avizului se va solicita cu minim 15 zile înainte de expirarea avizului inițial.

**În cazul nerespectării condițiilor impuse mai sus, avizul își pierde valabilitatea.**

Cu respect,

Onișor Cosmin Traian  
Coordonator Echipă de Acces la Rețea



Laszlo Desideriu  
Manager de Racordare Gaz



Delgaz Grid SA

Prezentul plan de situatie insoteste avizul

Nr. **214855975** din data de **15.11.2024**

Data \_\_\_\_\_

Coord. Echipa Acces

Intocmit,  
Laszlo Desideriu




Valabilitatea avizului se prelungeste pana la data de \_\_\_\_\_

Data \_\_\_\_\_


Coord. Echipa Acces


Nume si prenume, semnatura  
Laszlo Desideriu

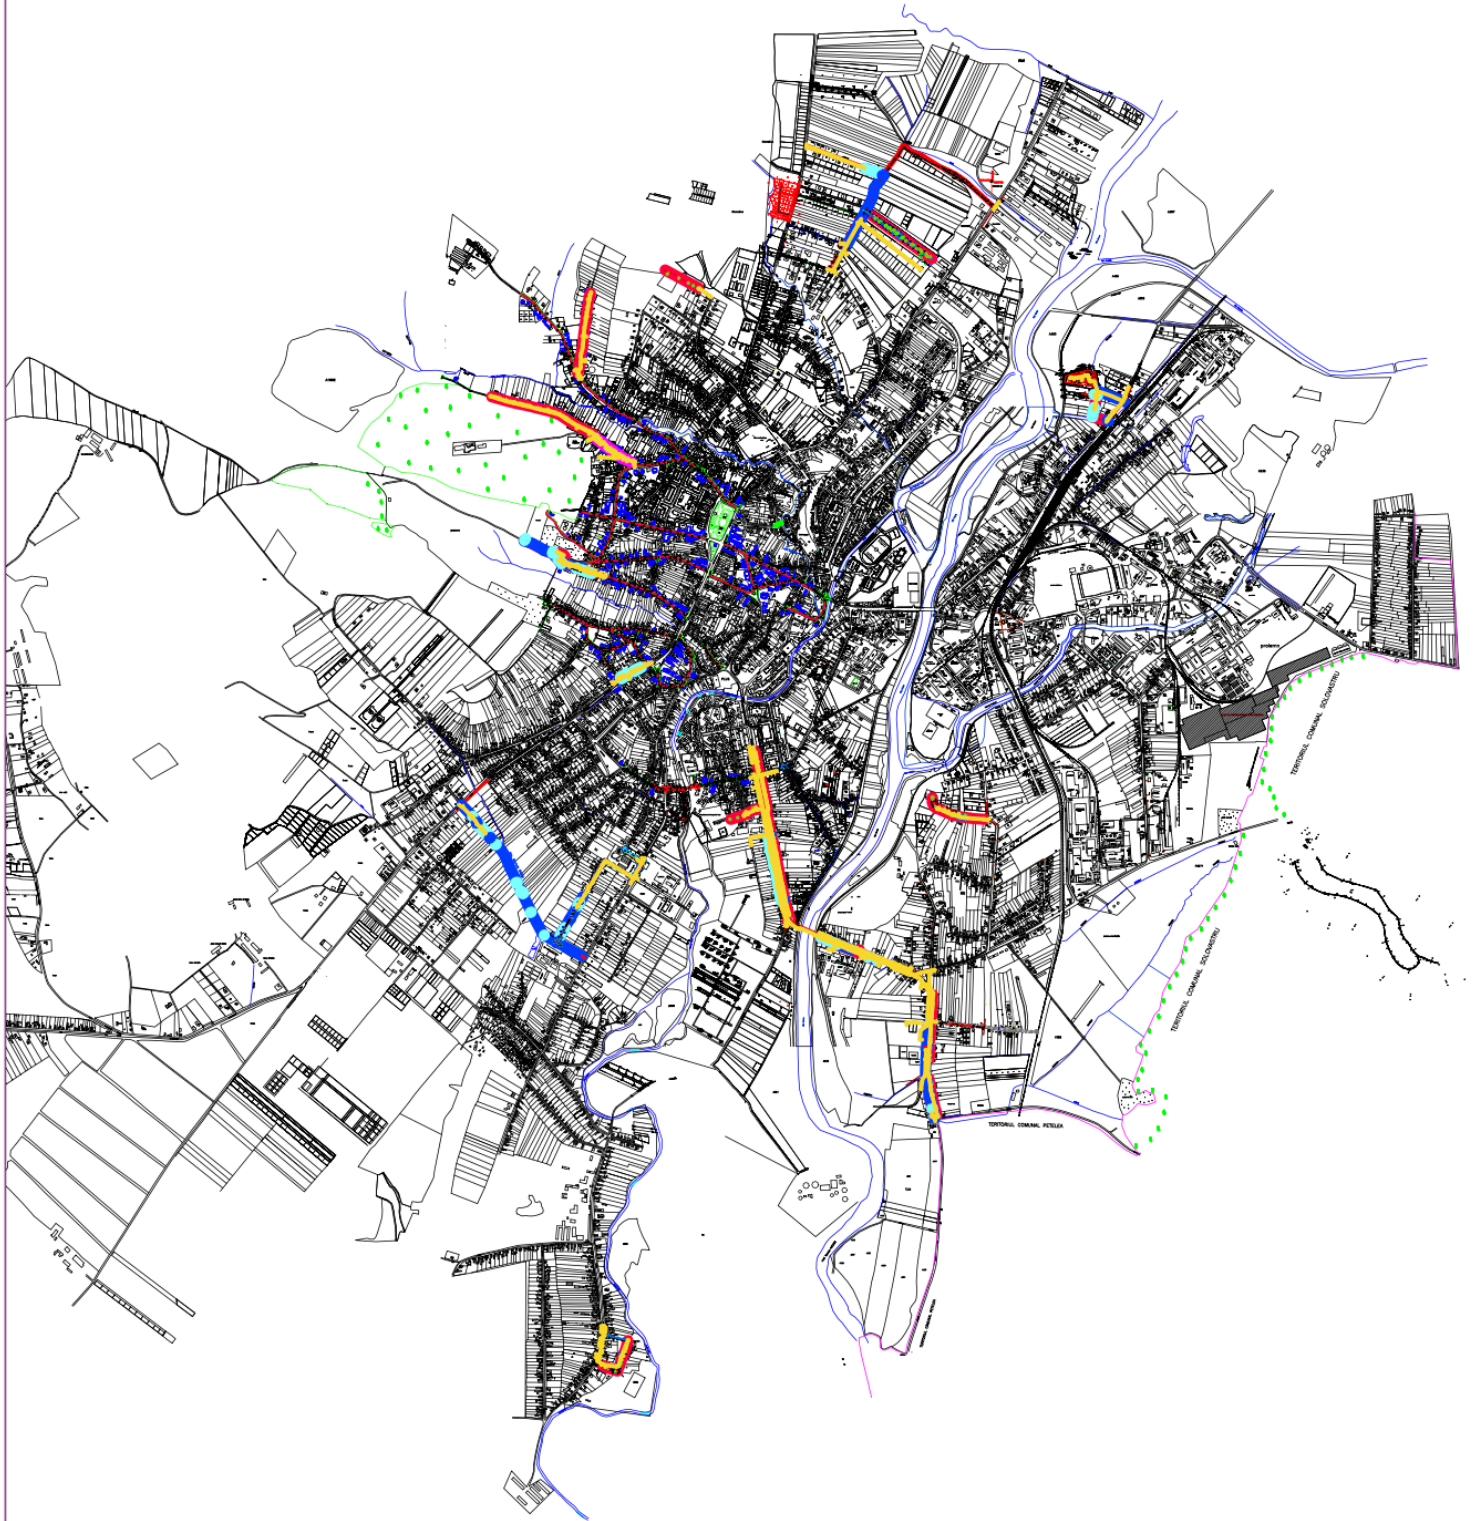

**LEGENDA**

- CM — CM — Conducta canalizare menajera proiectata PVC DN 250mm SN4
- Apr — Apr — Apr — Retea alimentare cu apa proiectata
- CMpr — CMpr — Racord canal proiectat
- Apr — Apr — Apr — Bransament apa proiectat


Verificator	Nume:	Semnatura	Cerinta		
<b>S.C.CONSTRUCT INSTAL SRL</b> SANGIORGIU DE MURES Str. Aleea Fortuna Nr. 4 Jud.Mures				Beneficiar:	Proiect nr. 51/2022
					<b>UAT MUNICIPIUL REGHIN</b>
SPECIFICATIE:	NUME	SEM NATURA	SCARA :	Denumire Proiect:	FAZA
SEF PROIECT :	ing. CATANA ADRIAN		1:1000	EXTINDERI REZELE DE ALIMENTARE CU APA SI CANALIZARE MENAJERA IN MUNICIPIUL REGHIN , JUD. MURES	SF
PROIECTAT :	ing. CATANA ADRIAN		Data :	Titlu plansa :	Plansa :
DESENAT	ing. ADRIAN MARMASH		2022	PLAN DE INCADRARE IN ZONA	AC00

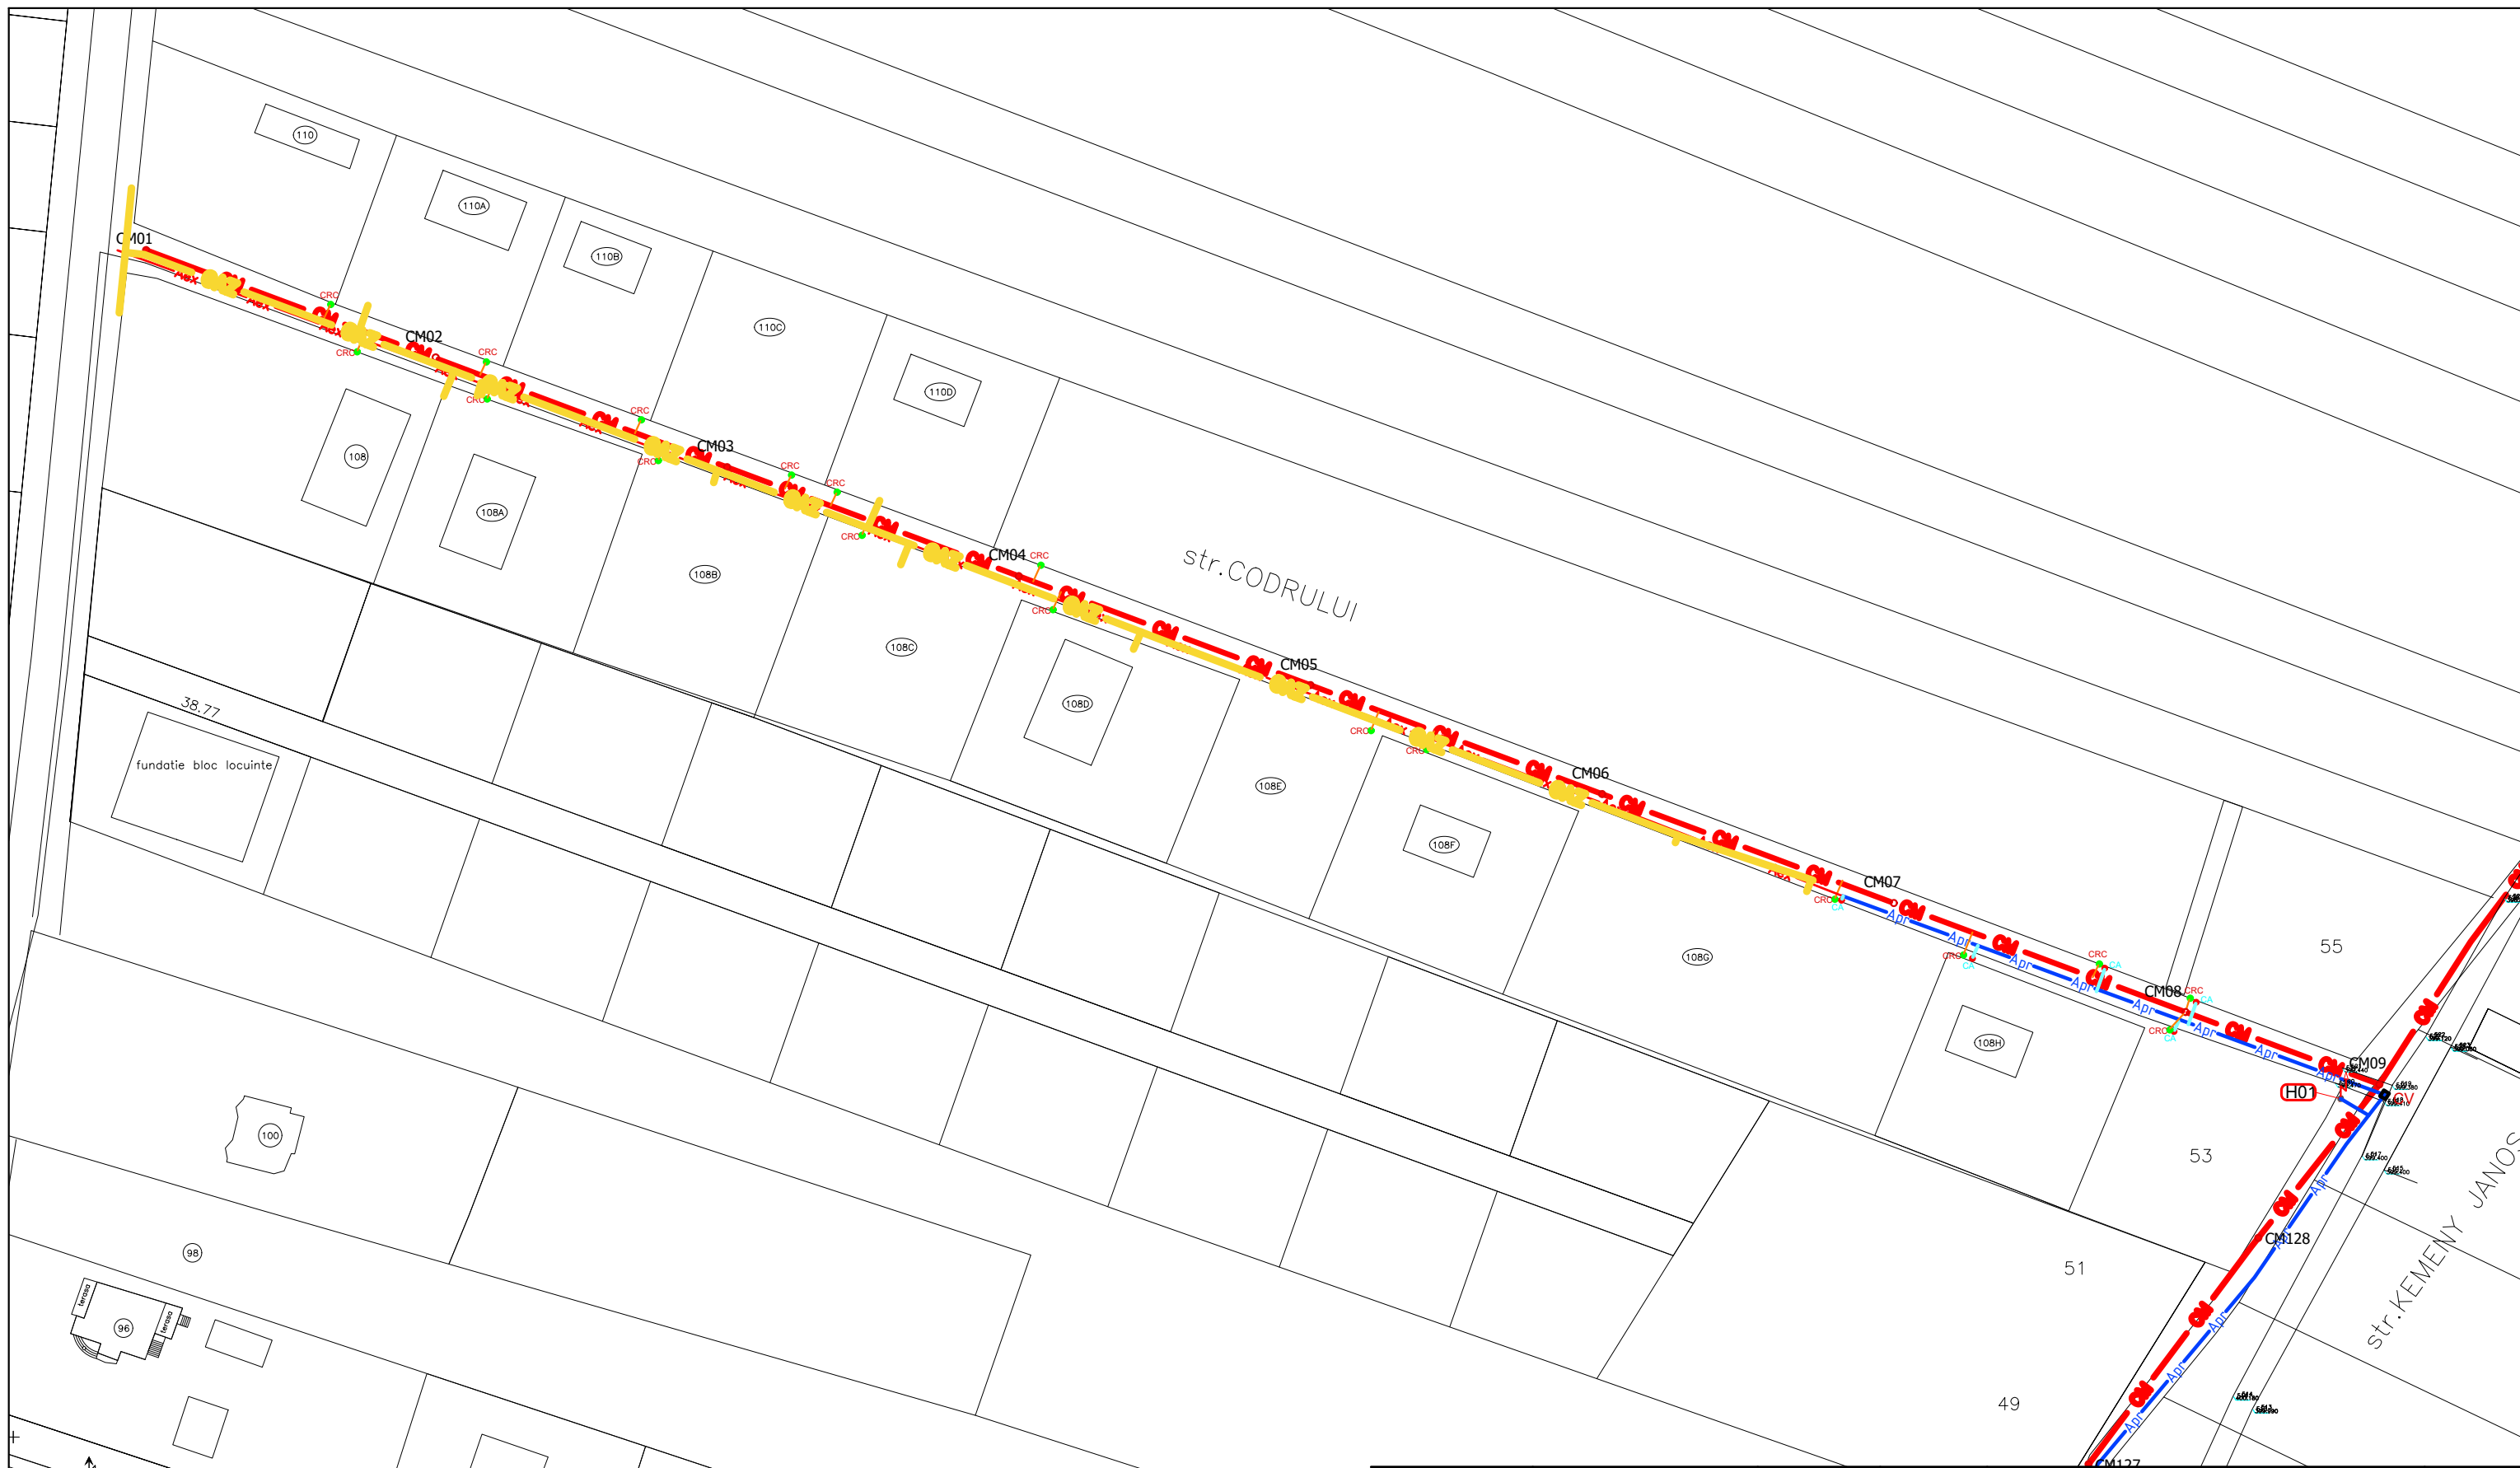


**LEGENDA**

- CM — Conducta canalizare menajera proiectata PVC DN 250mm SN4
- Apr — Retea alimentare cu apa proiectata
- Aex — Retea alimentare cu apa existenta
- CMpr — Racord canal proiectat
- Apr — Bransament apa proiectat
- CM07 Camin canalizare menajera proiectat Beton Dn 1000 mm
- CRC Camin racord canal menajer Dn 315 mm proiectat
- CA Camin apometru proiectat
- H01 Hidrant incendiu proiectat Q=5 l/sec
- CV Camin de vane proiectat

**CLASA DE IMPORTANTA (conf. STAS 10100/0-75)**  
**CLASA DE CONSTRUCTIE (conf. P 100-2004)**  
**CLASA DE CONSTRUCTIE (conf. HG 766/1997-  
 Norme privind stabilirea categoriei de  
 importanta a constructiilor) -**  
 Conf. HG nr.925/1995 exigentele de calitate - B9, D

Verificator	Nume:	Semnatura	Cerinta	Beneficiar:	Proiect nr.
				<b>UAT MUNICIPIUL REGHIN</b>	51/2022
SPECIFICATIE:	NUME	SEMNATURA	SCARA :	Denumire Proiect:	
SEF PROIECT :	ing. CATANA ADRIAN		1:1000	<b>EXTINDERI RELETE DE ALIMENTARE CU APA SI CANALIZARE MENAJERA IN MUNICIPIUL REGHIN , JUD. MURES</b>	
PROIECTAT :	ing. ADRIAN MARMASH		Data :	Titlu plansa :	
DESENAT	ing. PRECUP FLAVIUS		2022	PLAN DE SITUATIE STR. CODRULUI	Plansa : AC02

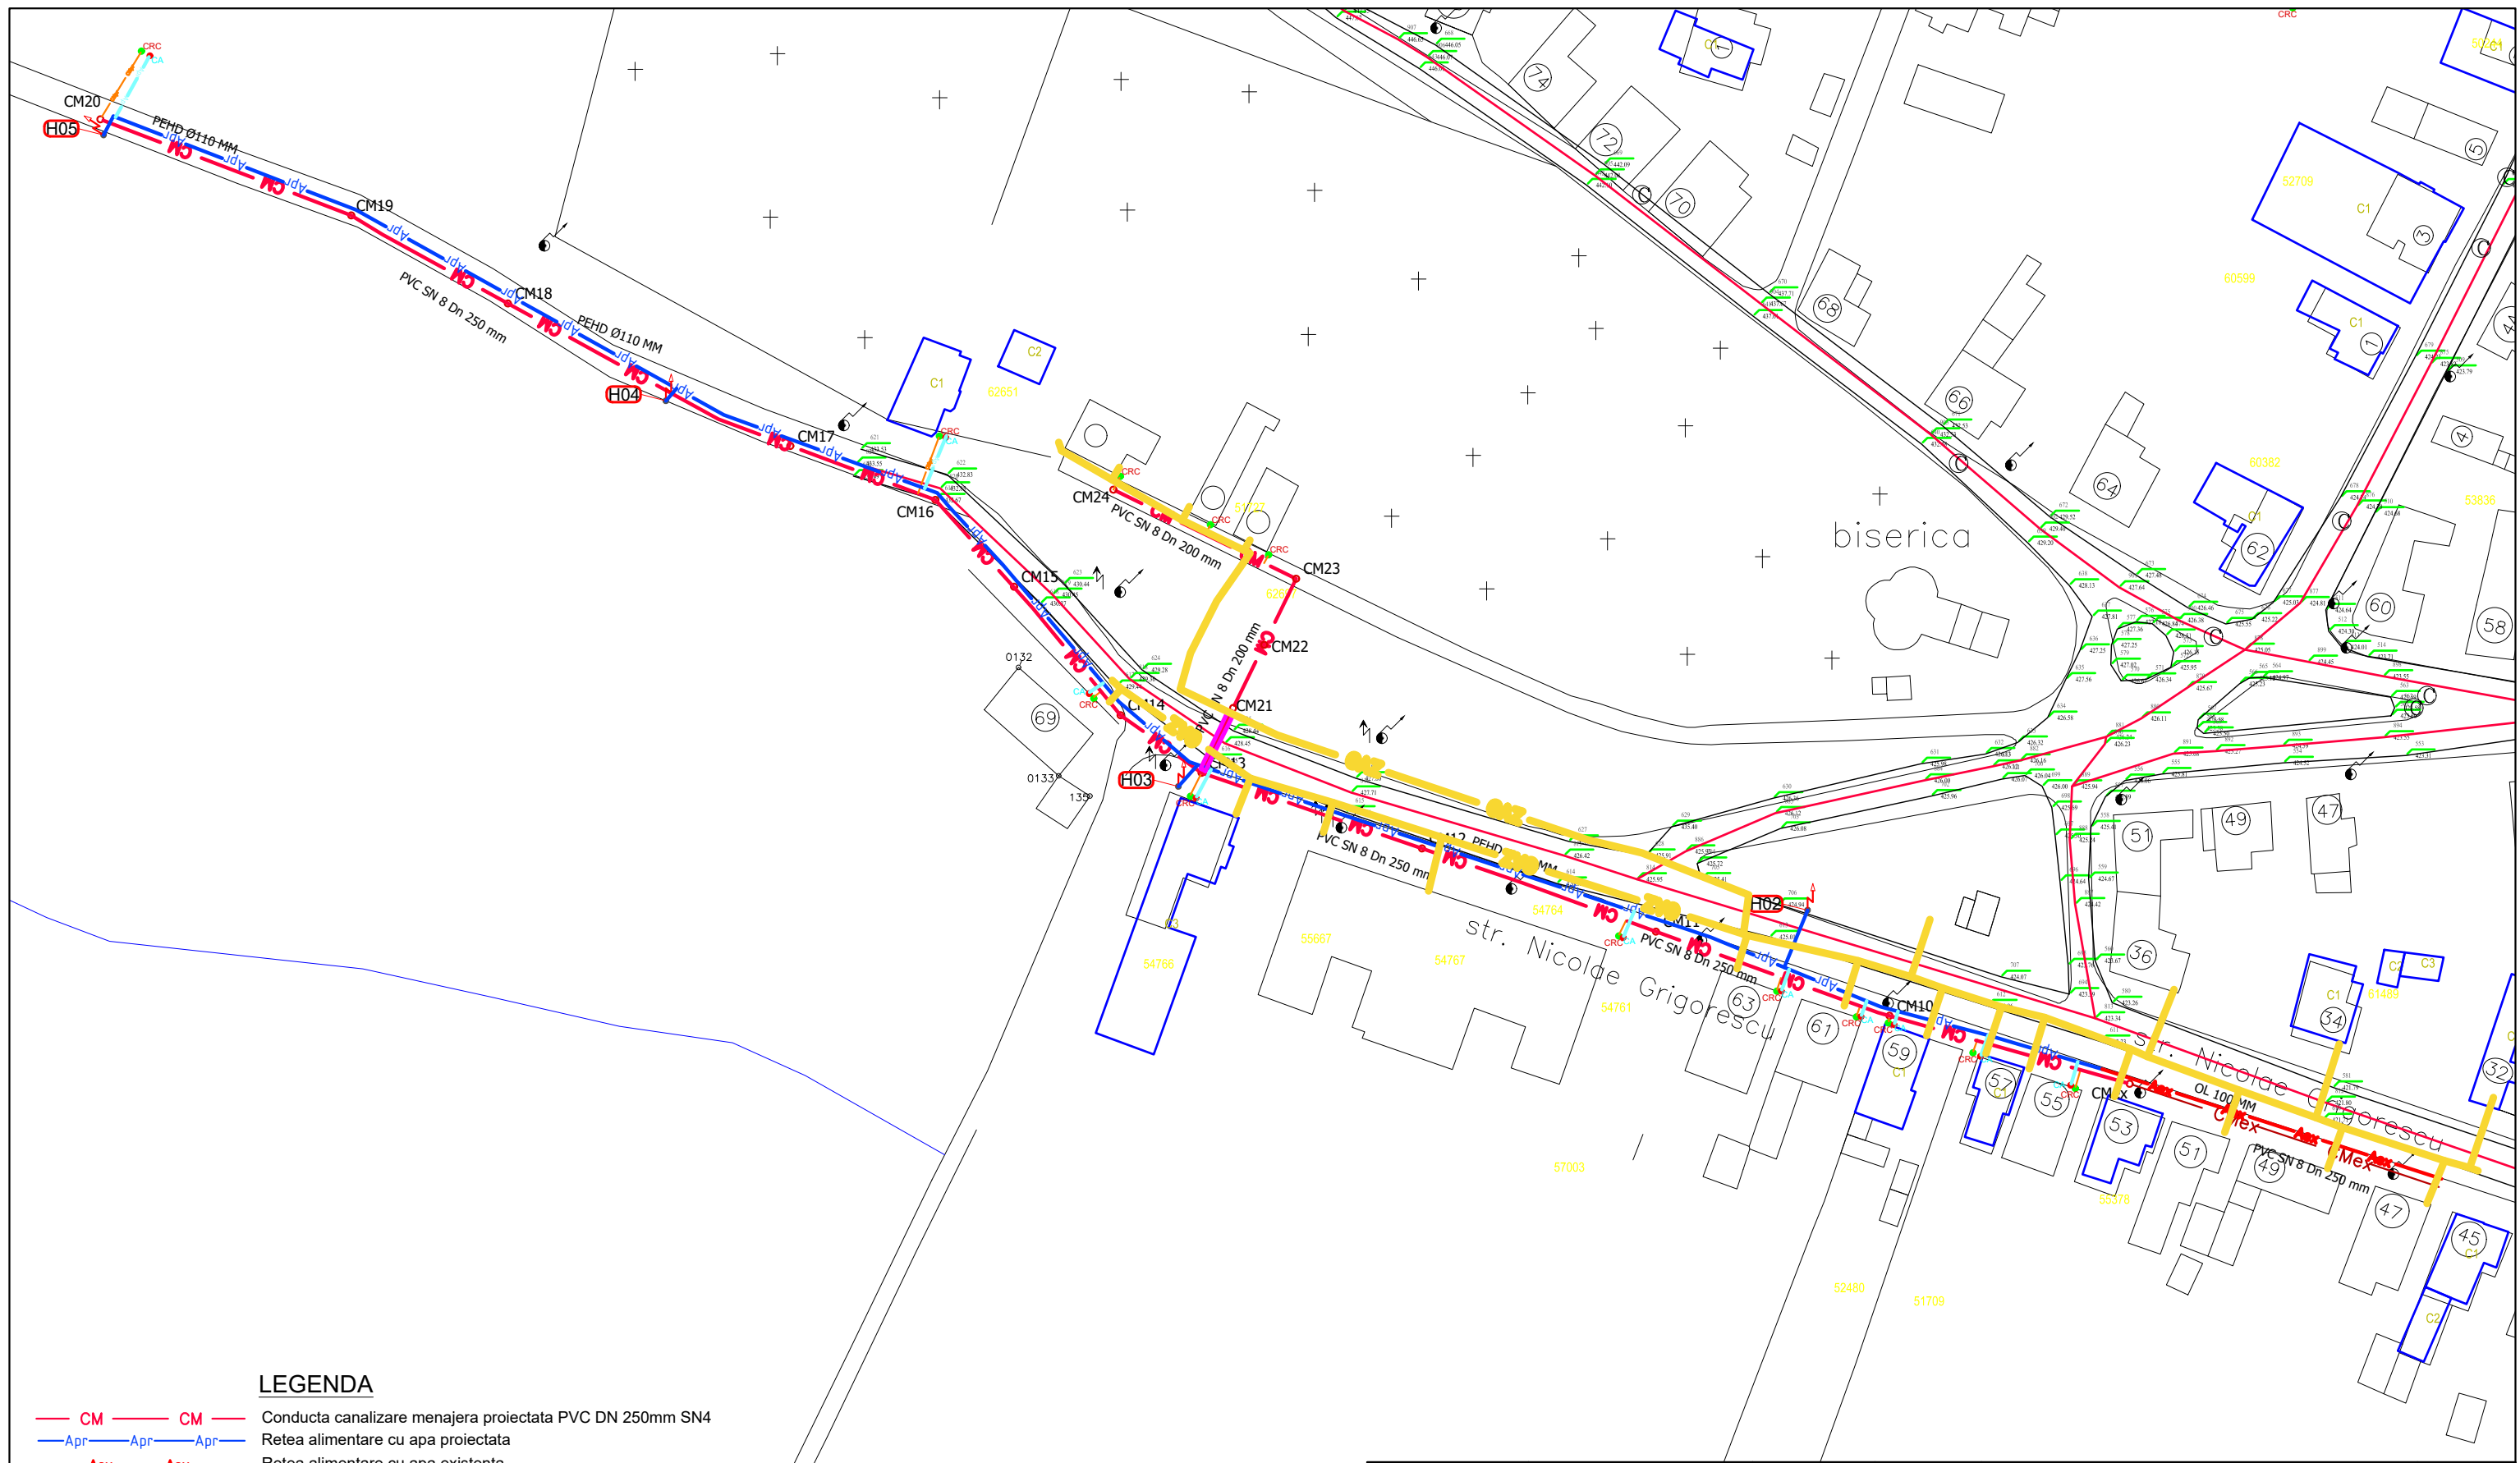


**LEGENDA**

- **CM** — **CM** — Conducta canalizare menajera proiectata PVC DN 250mm SN4
- **Apr** — **Apr** — **Apr** — Retea alimentare cu apa proiectata
- **Aex** — **Aex** — Retea alimentare cu apa existenta
- **CMpr** — **CMpr** — Racord canal proiectat
- **Apr** — **Apr** — **Apr** — Bransament apa proiectat
- CM07** Camin canalizare menajera proiectat Beton Dn 1000 mm
- CRC** Camin racord canal menajer Dn 315 mm proiectat
- CA** Camin apometru proiectat
- H0** Hidrant incendiu proiectat Q=5 l/sec
- CV** Camin de vane proiectat
- Subtraversare drum in tub de protectie

**CLASA DE IMPORTANTA (conf. STAS 10100/0-75)**  
**CLASA DE CONSTRUCTIE (conf. P 100-2004)**  
**CLASA DE CONSTRUCTIE (conf. HG 766/1997-**  
**Norme privind stabilirea categoriei de**  
**importanta a constructiilor) -**  
 Conf. HG nr.925/1995 exigentele de calitate - B9, D


Verificator	Nume:	Semnatura	Cerinta	Beneficiar:	Proiect nr.
				<b>UAT MUNICIPIUL REGHIN</b>	51/2022
SPECIFICATIE:	NUME	SEMNATURA	SCARA : 1:1000	Denumire Proiect: <b>EXTINDERI RELETE DE ALIMENTARE CU APA SI CANALIZARE MENAJERA IN MUNICIPIUL REGHIN , JUD. MURES</b>	FAZA SF
SEF PROIECT :	ing. CATANA ADRIAN		Data :	Titlu plansa : PLAN DE SITUATIE STR. PICTOR GRIGORESCU	Plansa : AC03
PROIECTAT :	ing. ADRIAN MARMASH		2022		
DESENAT	ing. PRECUP FLAVIUS				

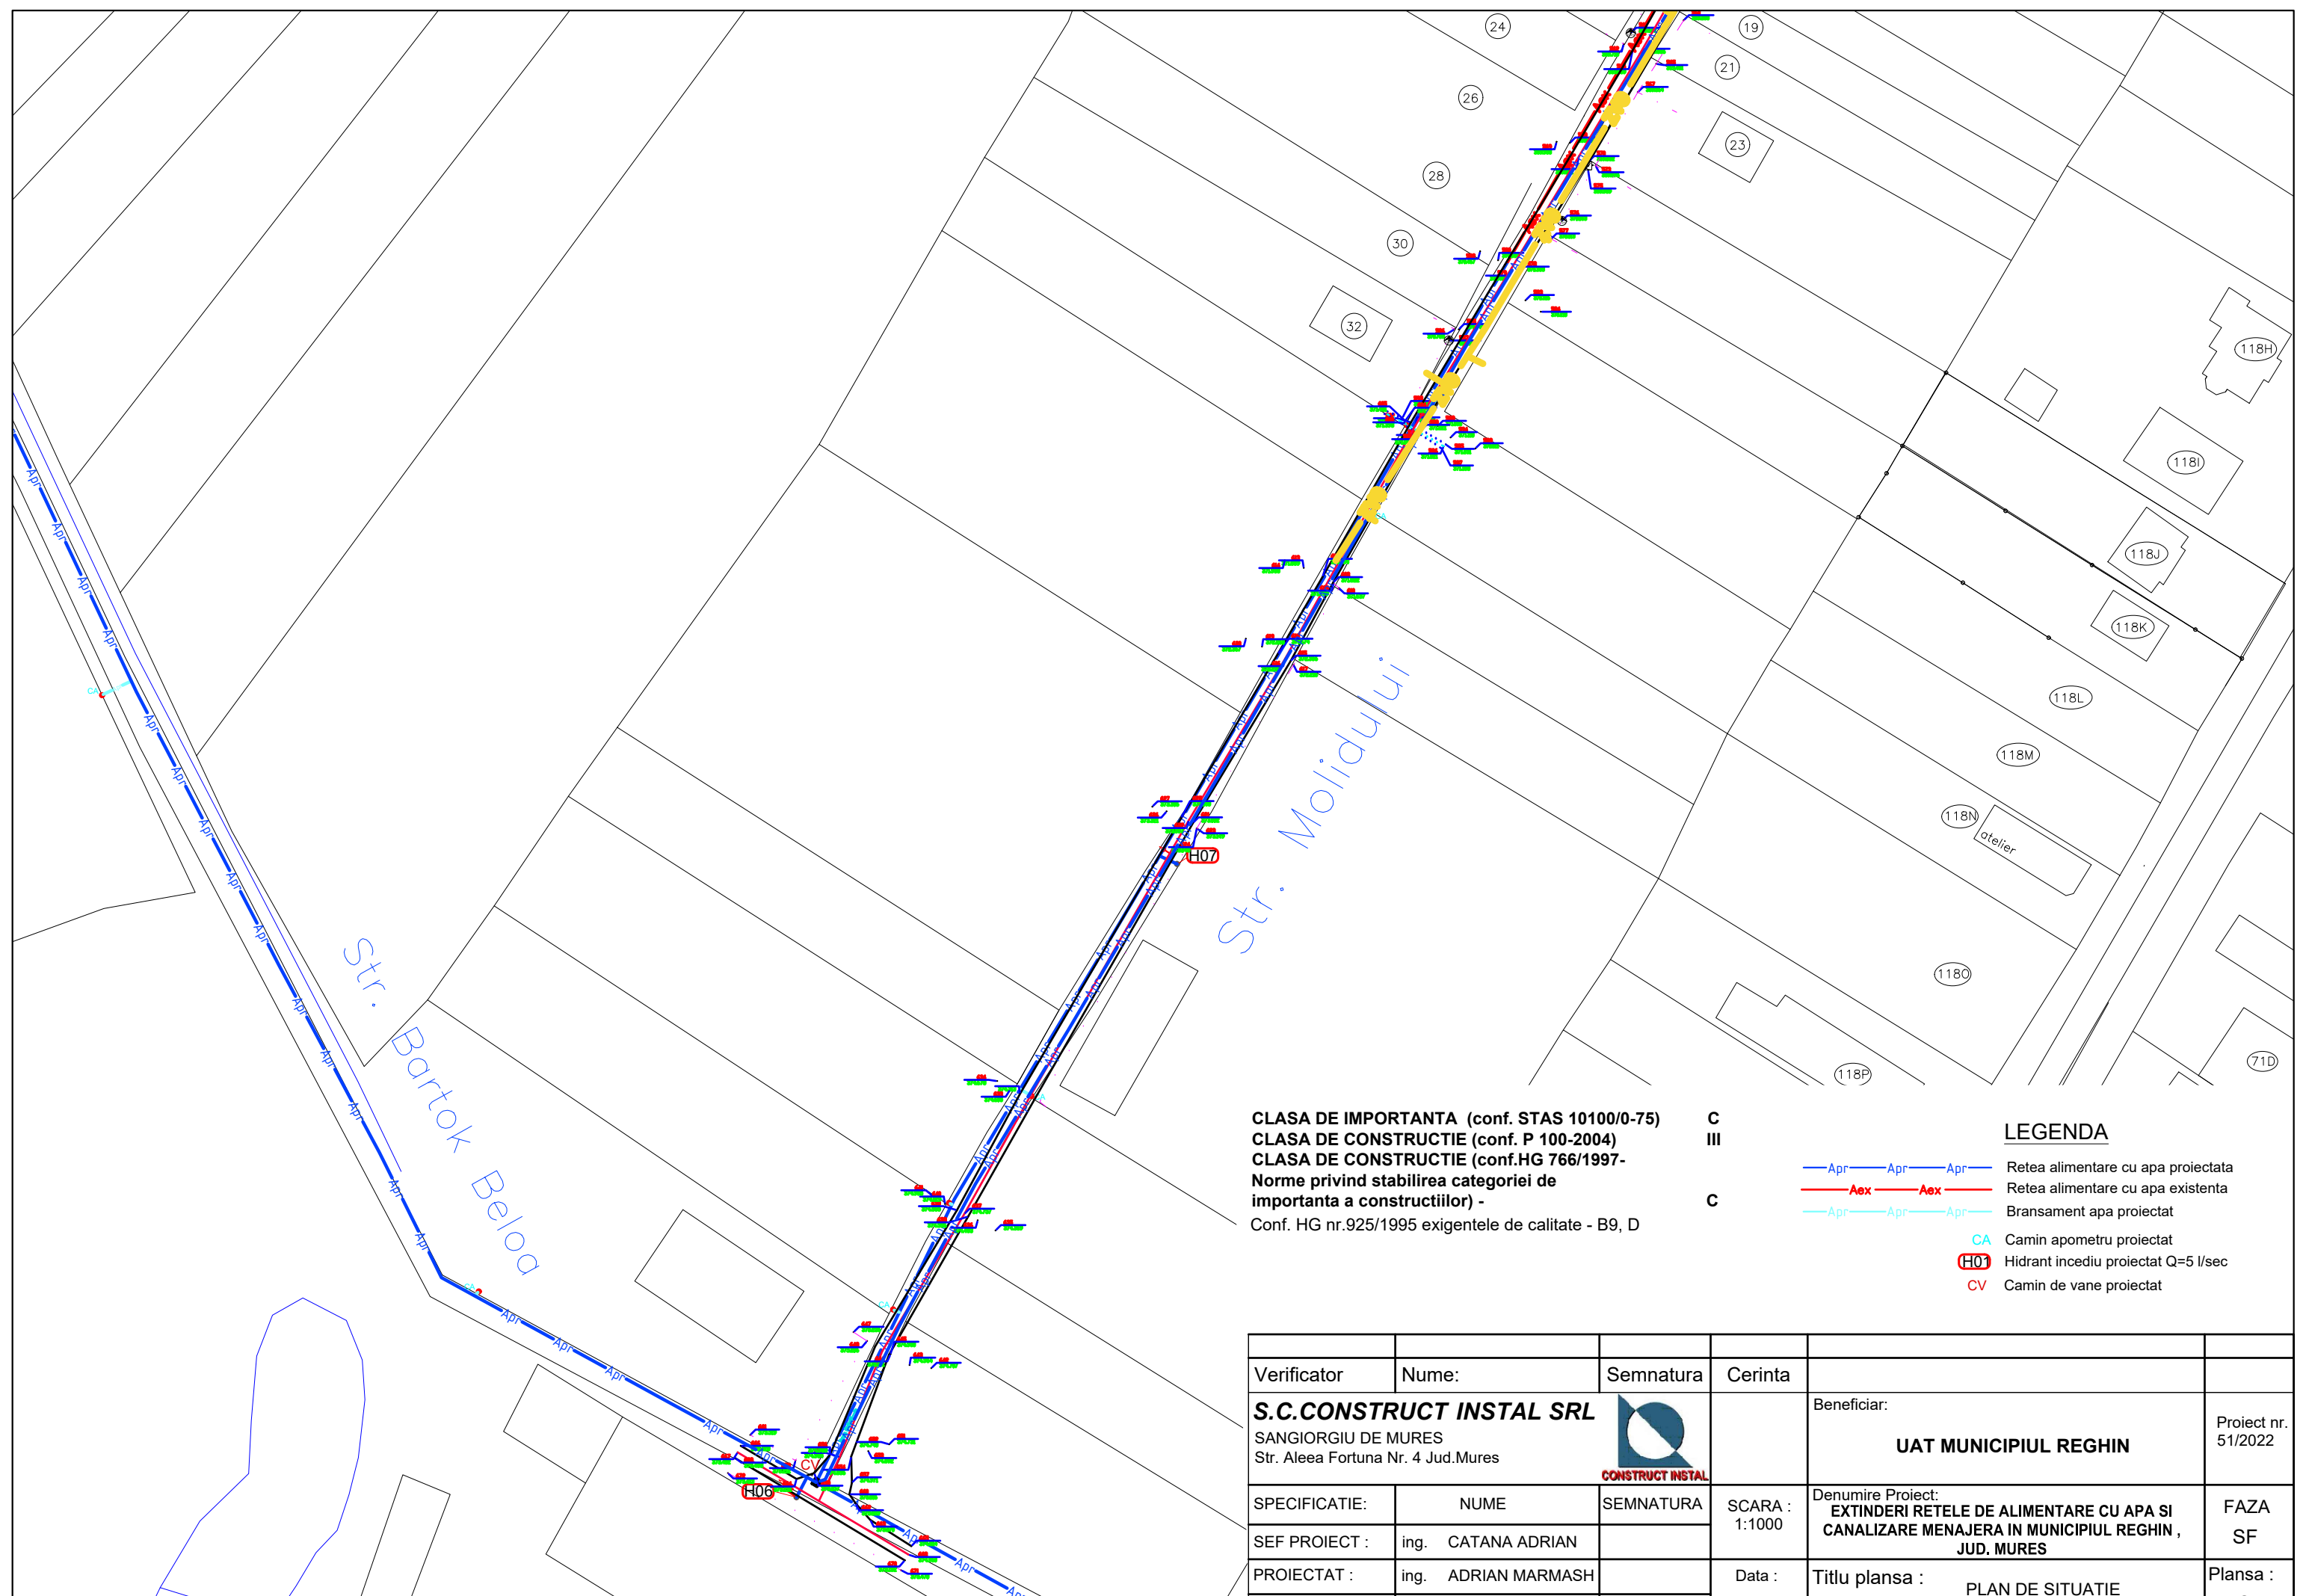


**CLASA DE IMPORTANTA** (conf. STAS 10100/0-75) C  
**CLASA DE CONSTRUCTIE** (conf. P 100-2004) III  
**CLASA DE CONSTRUCTIE** (conf. HG 766/1997-  
 Norme privind stabilirea categoriei de  
 importanta a constructiilor) - C  
 Conf. HG nr.925/1995 exigentele de calitate - B9, D

**LEGENDA**

- Apr — Apr — Apr — Retea alimentare cu apa proiectata
- Aex — Aex — Aex — Retea alimentare cu apa existenta
- Apr — Apr — Apr — Bransament apa proiectat
- CA Camin apometru proiectat
- (H0) Hidrant incendiu proiectat Q=5 l/sec
- CV Camin de vane proiectat


Verificator	Nume:	Semnatura	Cerinta	Beneficiar:	Proiect nr. 51/2022
<b>S.C.CONSTRUCT INSTAL SRL</b> SANGIORGIU DE MURES Str. Aleea Fortuna Nr. 4 Jud.Mures				<b>UAT MUNICIPIUL REGHIN</b>	
SPECIFICATIE:	NUME	SEMNATURA	SCARA : 1:1000	Denumire Proiect: <b>EXTINDERI RELETE DE ALIMENTARE CU APA SI CANALIZARE MENAJERA IN MUNICIPIUL REGHIN , JUD. MURES</b>	FAZA SF
SEF PROIECT :	ing. CATANA ADRIAN		Data :	Titlu plansa : PLAN DE SITUATIE STR. MOLIDLULUI	Plansa : AC04
PROIECTAT :	ing. ADRIAN MARMASH		2022		
DESENAT	ing. PRECUP FLAVIUS				

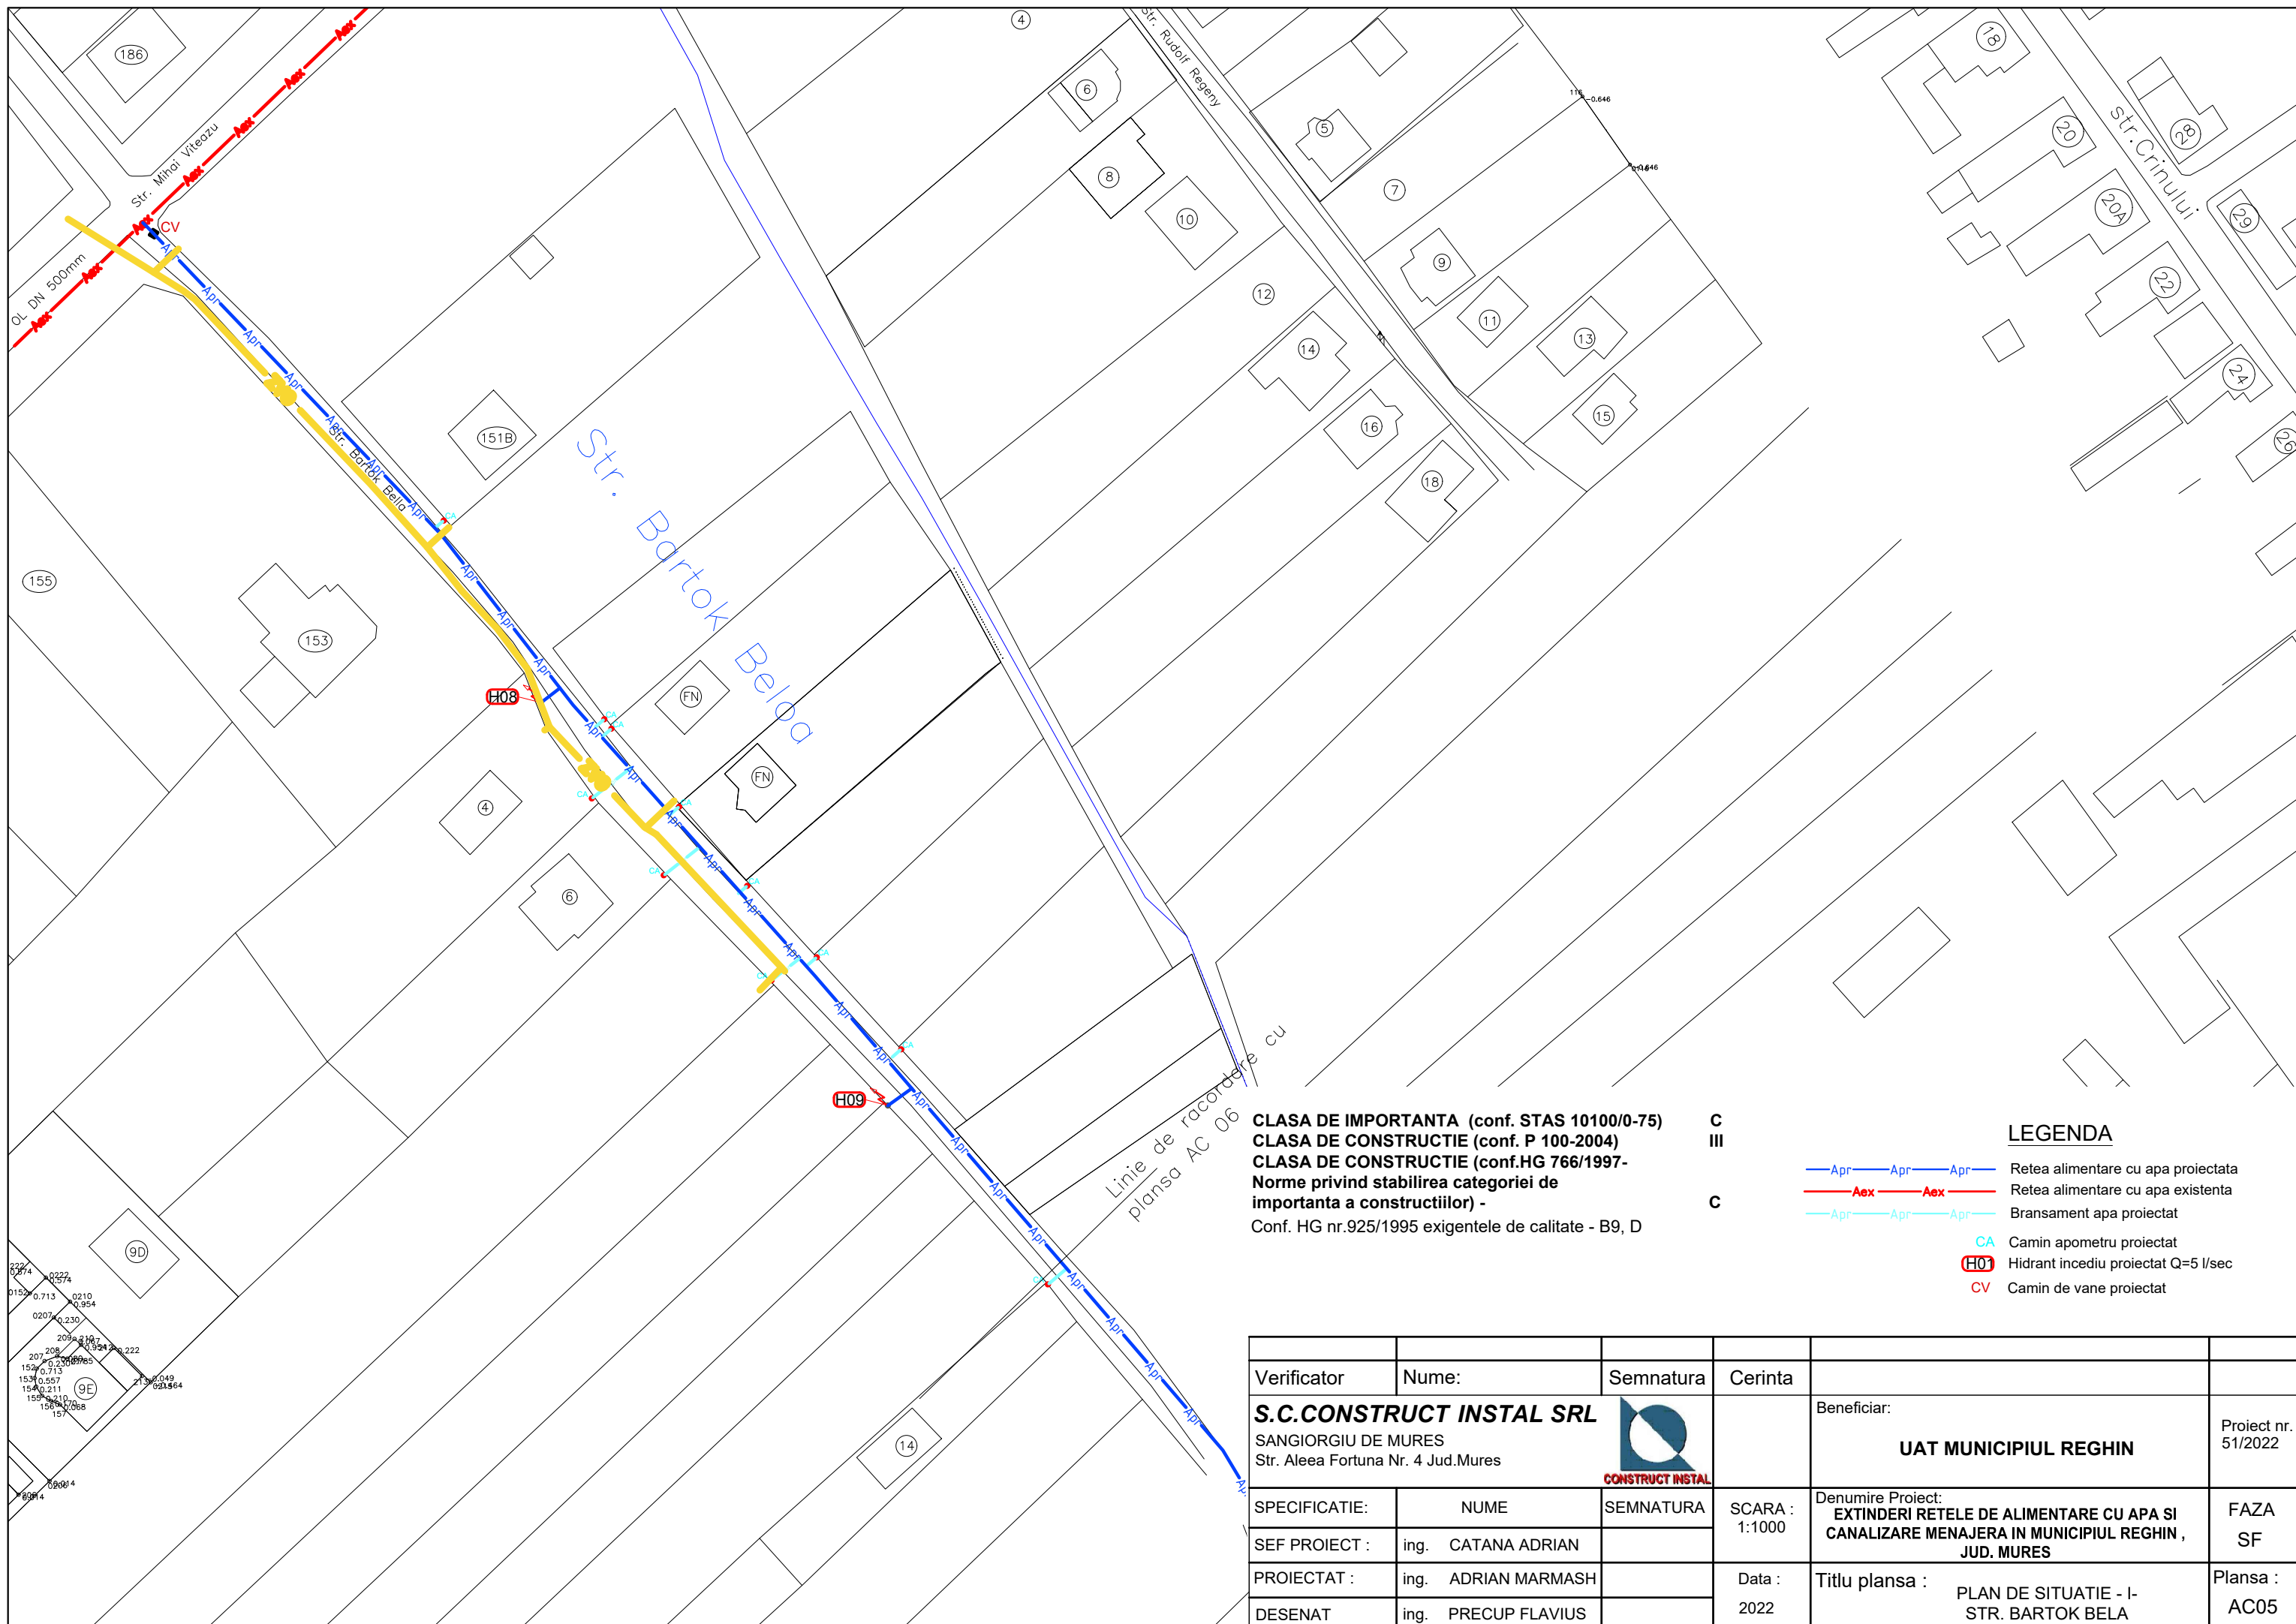


**CLASA DE IMPORTANTA** (conf. STAS 10100/0-75) C  
**CLASA DE CONSTRUCTIE** (conf. P 100-2004) III  
**CLASA DE CONSTRUCTIE** (conf. HG 766/1997-  
 Norme privind stabilirea categoriei de  
 importanta a constructiilor) - C  
 Conf. HG nr.925/1995 exigentele de calitate - B9, D

**LEGENDA**

- Apr — Apr — Apr — Retea alimentare cu apa proiectata
- Aex — Aex — Aex — Retea alimentare cu apa existenta
- Apr — Apr — Apr — Bransament apa proiectat
- CA Camin apometru proiectat
- H08 Hidrant incendiu proiectat Q=5 l/sec
- CV Camin de vane proiectat


Verificator	Nume:	Semnatura	Cerinta		
<b>S.C.CONSTRUCT INSTAL SRL</b> SANGIORGIU DE MURES Str. Aleea Fortuna Nr. 4 Jud.Mures			Beneficiar:		Proiect nr. 51/2022
			<b>UAT MUNICIPIUL REGHIN</b>		
SPECIFICATIE:	NUME	SEMNATURA	SCARA : 1:1000	Denumire Proiect: <b>EXTINDERI RETELE DE ALIMENTARE CU APA SI CANALIZARE MENAJERA IN MUNICIPIUL REGHIN , JUD. MURES</b>	
SEF PROIECT :	ing. CATANA ADRIAN		Data :	FAZA SF	
PROIECTAT :	ing. ADRIAN MARMASH		2022	Titlu plansa : PLAN DE SITUATIE - I- STR. BARTOK BELA	
DESENAT	ing. PRECUP FLAVIUS			Plansa : AC05	

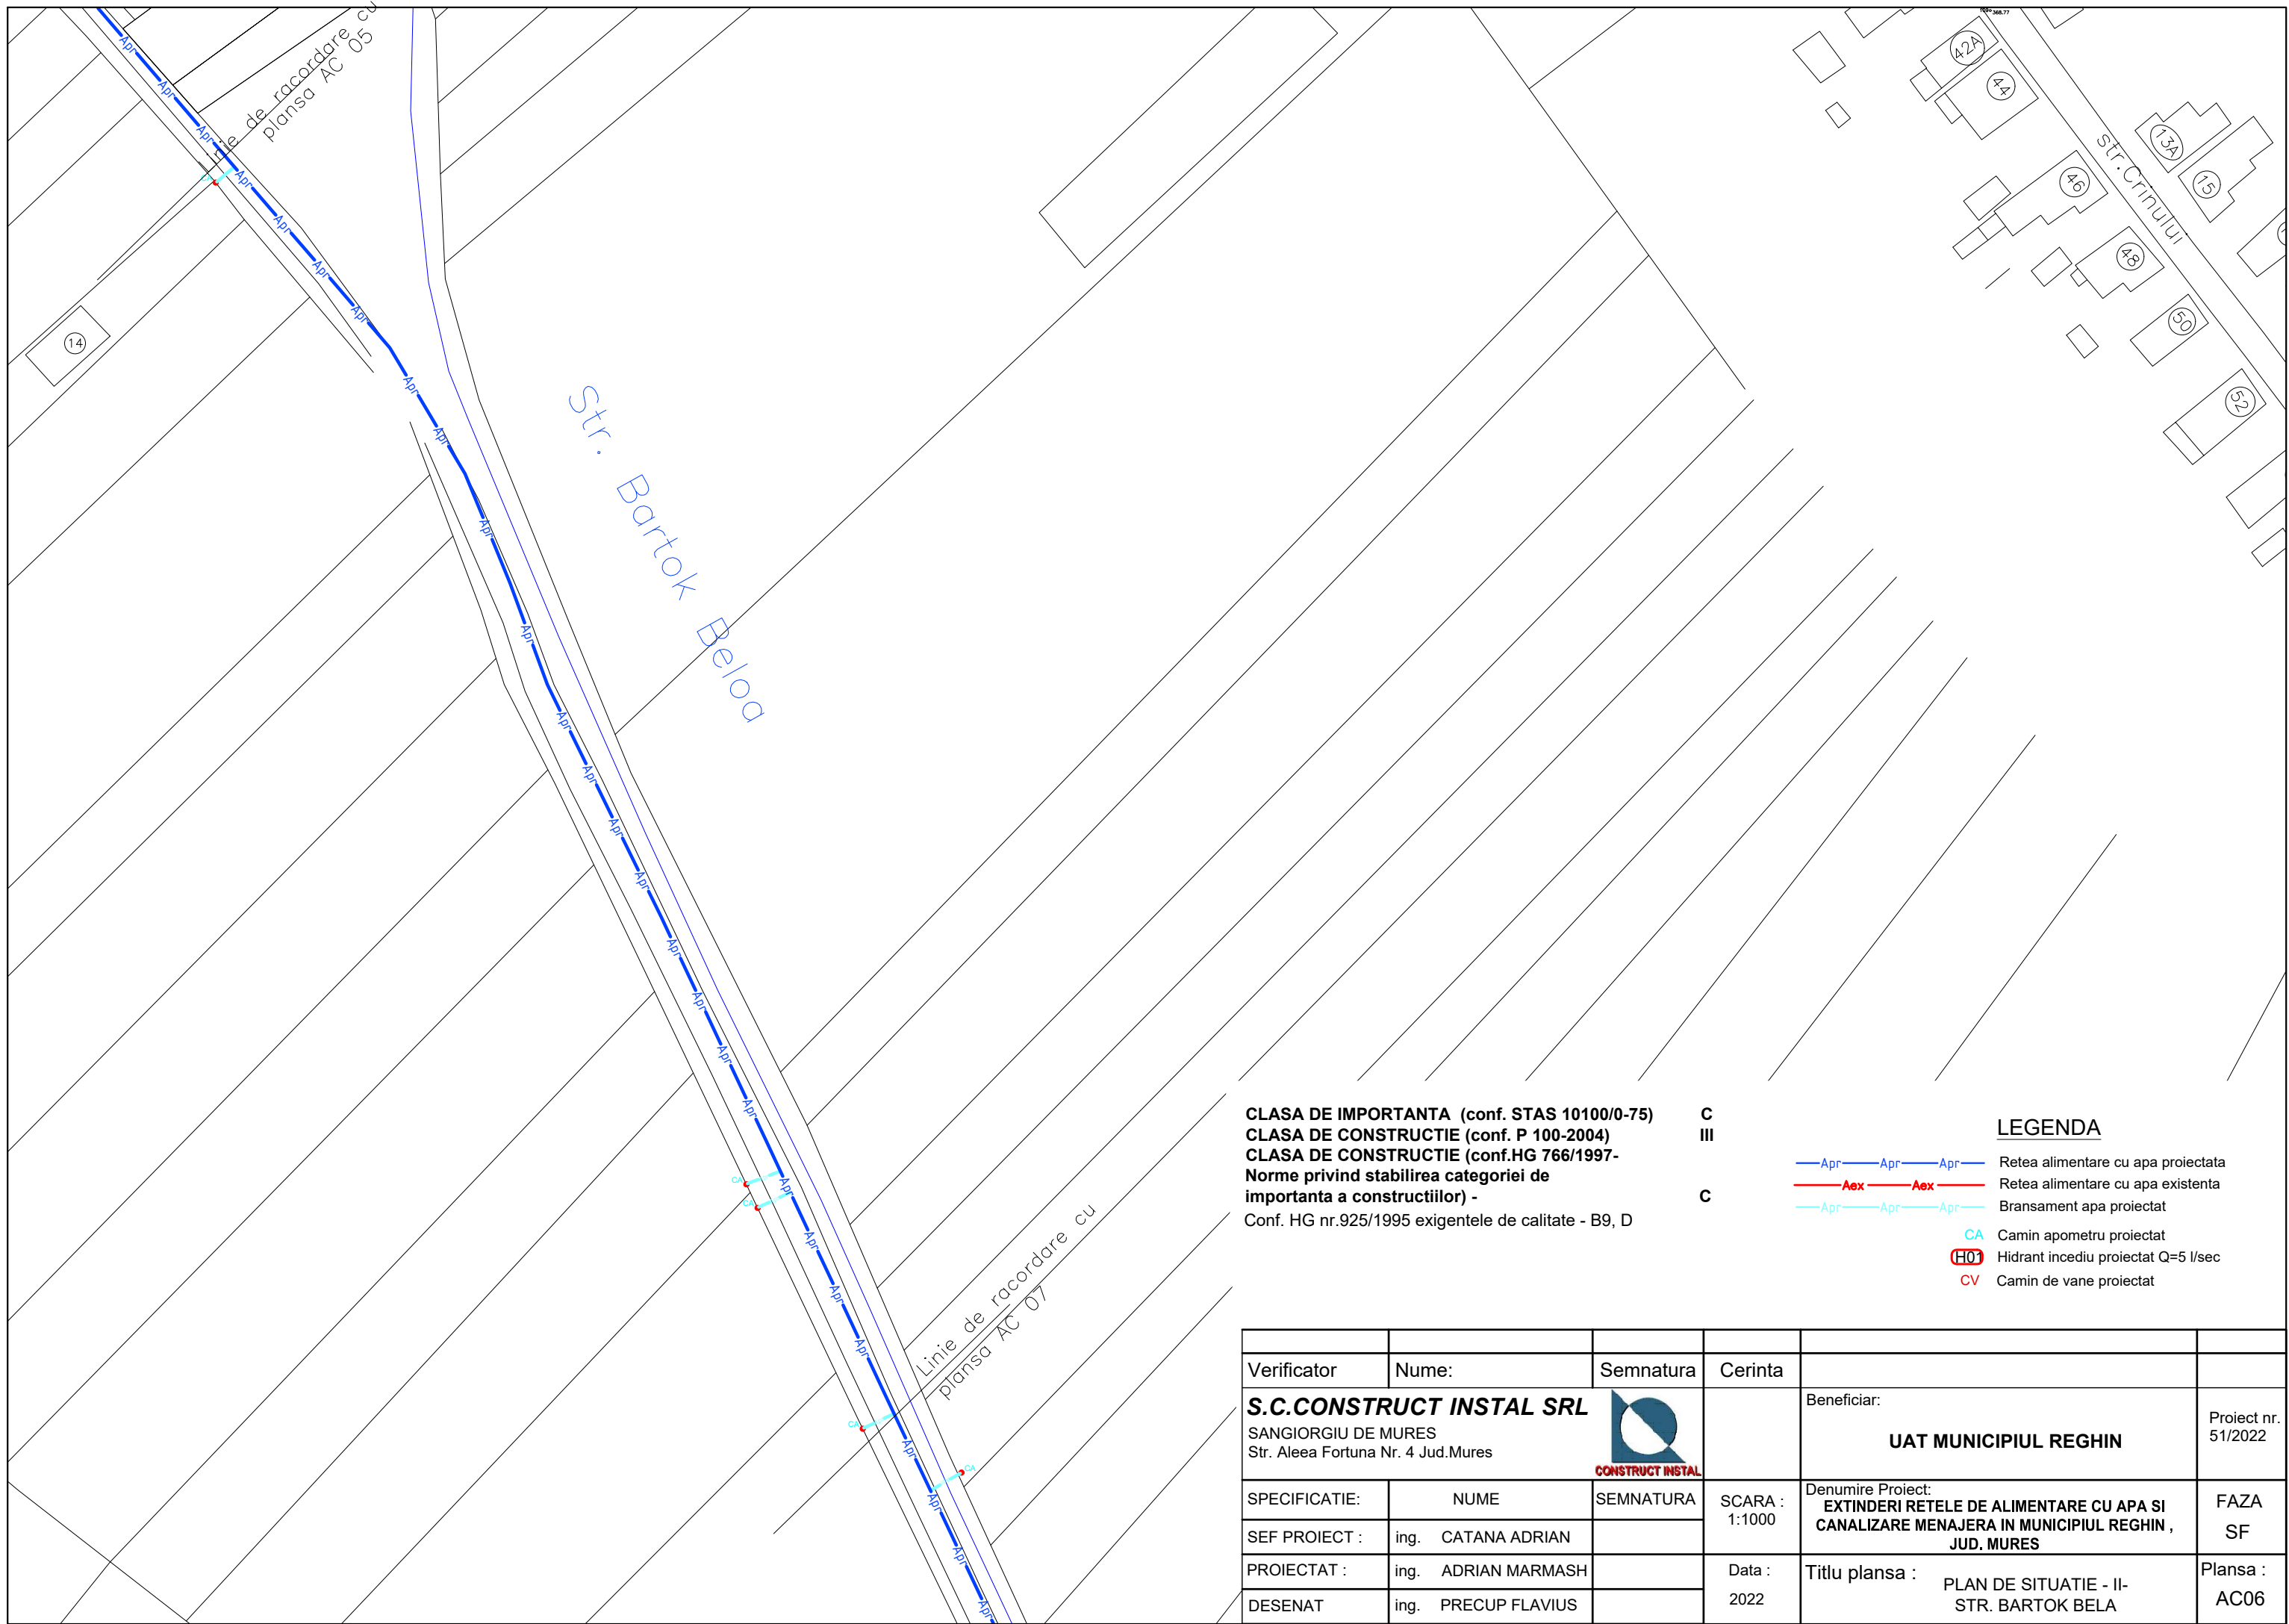


**CLASA DE IMPORTANTA** (conf. STAS 10100/0-75) C  
**CLASA DE CONSTRUCTIE** (conf. P 100-2004) III  
**CLASA DE CONSTRUCTIE** (conf.HG 766/1997-  
**Norme privind stabilirea categoriei de**  
**importanta a constructiilor)** - C  
 Conf. HG nr.925/1995 exigentele de calitate - B9, D

**LEGENDA**

- Apr—Apr—Apr— Retea alimentare cu apa proiectata
- Aex—Aex— Retea alimentare cu apa existenta
- Apr—Apr—Apr— Bransament apa proiectat
- CA Camin apometru proiectat
- H0 Hidrant incediu proiectat Q=5 l/sec
- CV Camin de vane proiectat


Verificator	Nume:	Semnatura	Cerinta		
<b>S.C.CONSTRUCT INSTAL SRL</b> SANGIORGIU DE MURES Str. Aleea Fortuna Nr. 4 Jud.Mures				Beneficiar:	Proiect nr. 51/2022
				<b>UAT MUNICIPIUL REGHIN</b>	
SPECIFICATIE:	NUME	SEMNATURA	SCARA : 1:1000	Denumire Proiect: <b>EXTINDERI RELETE DE ALIMENTARE CU APA SI CANALIZARE MENAJERA IN MUNICIPIUL REGHIN , JUD. MURES</b>	FAZA SF
SEF PROIECT :	ing. CATANA ADRIAN			Titlu planșa : PLAN DE SITUATIE - II- STR. BARTOK BELA	Planșa : AC06
PROIECTAT :	ing. ADRIAN MARMASH		Data : 2022		
DESENAT	ing. PRECUP FLAVIUS				

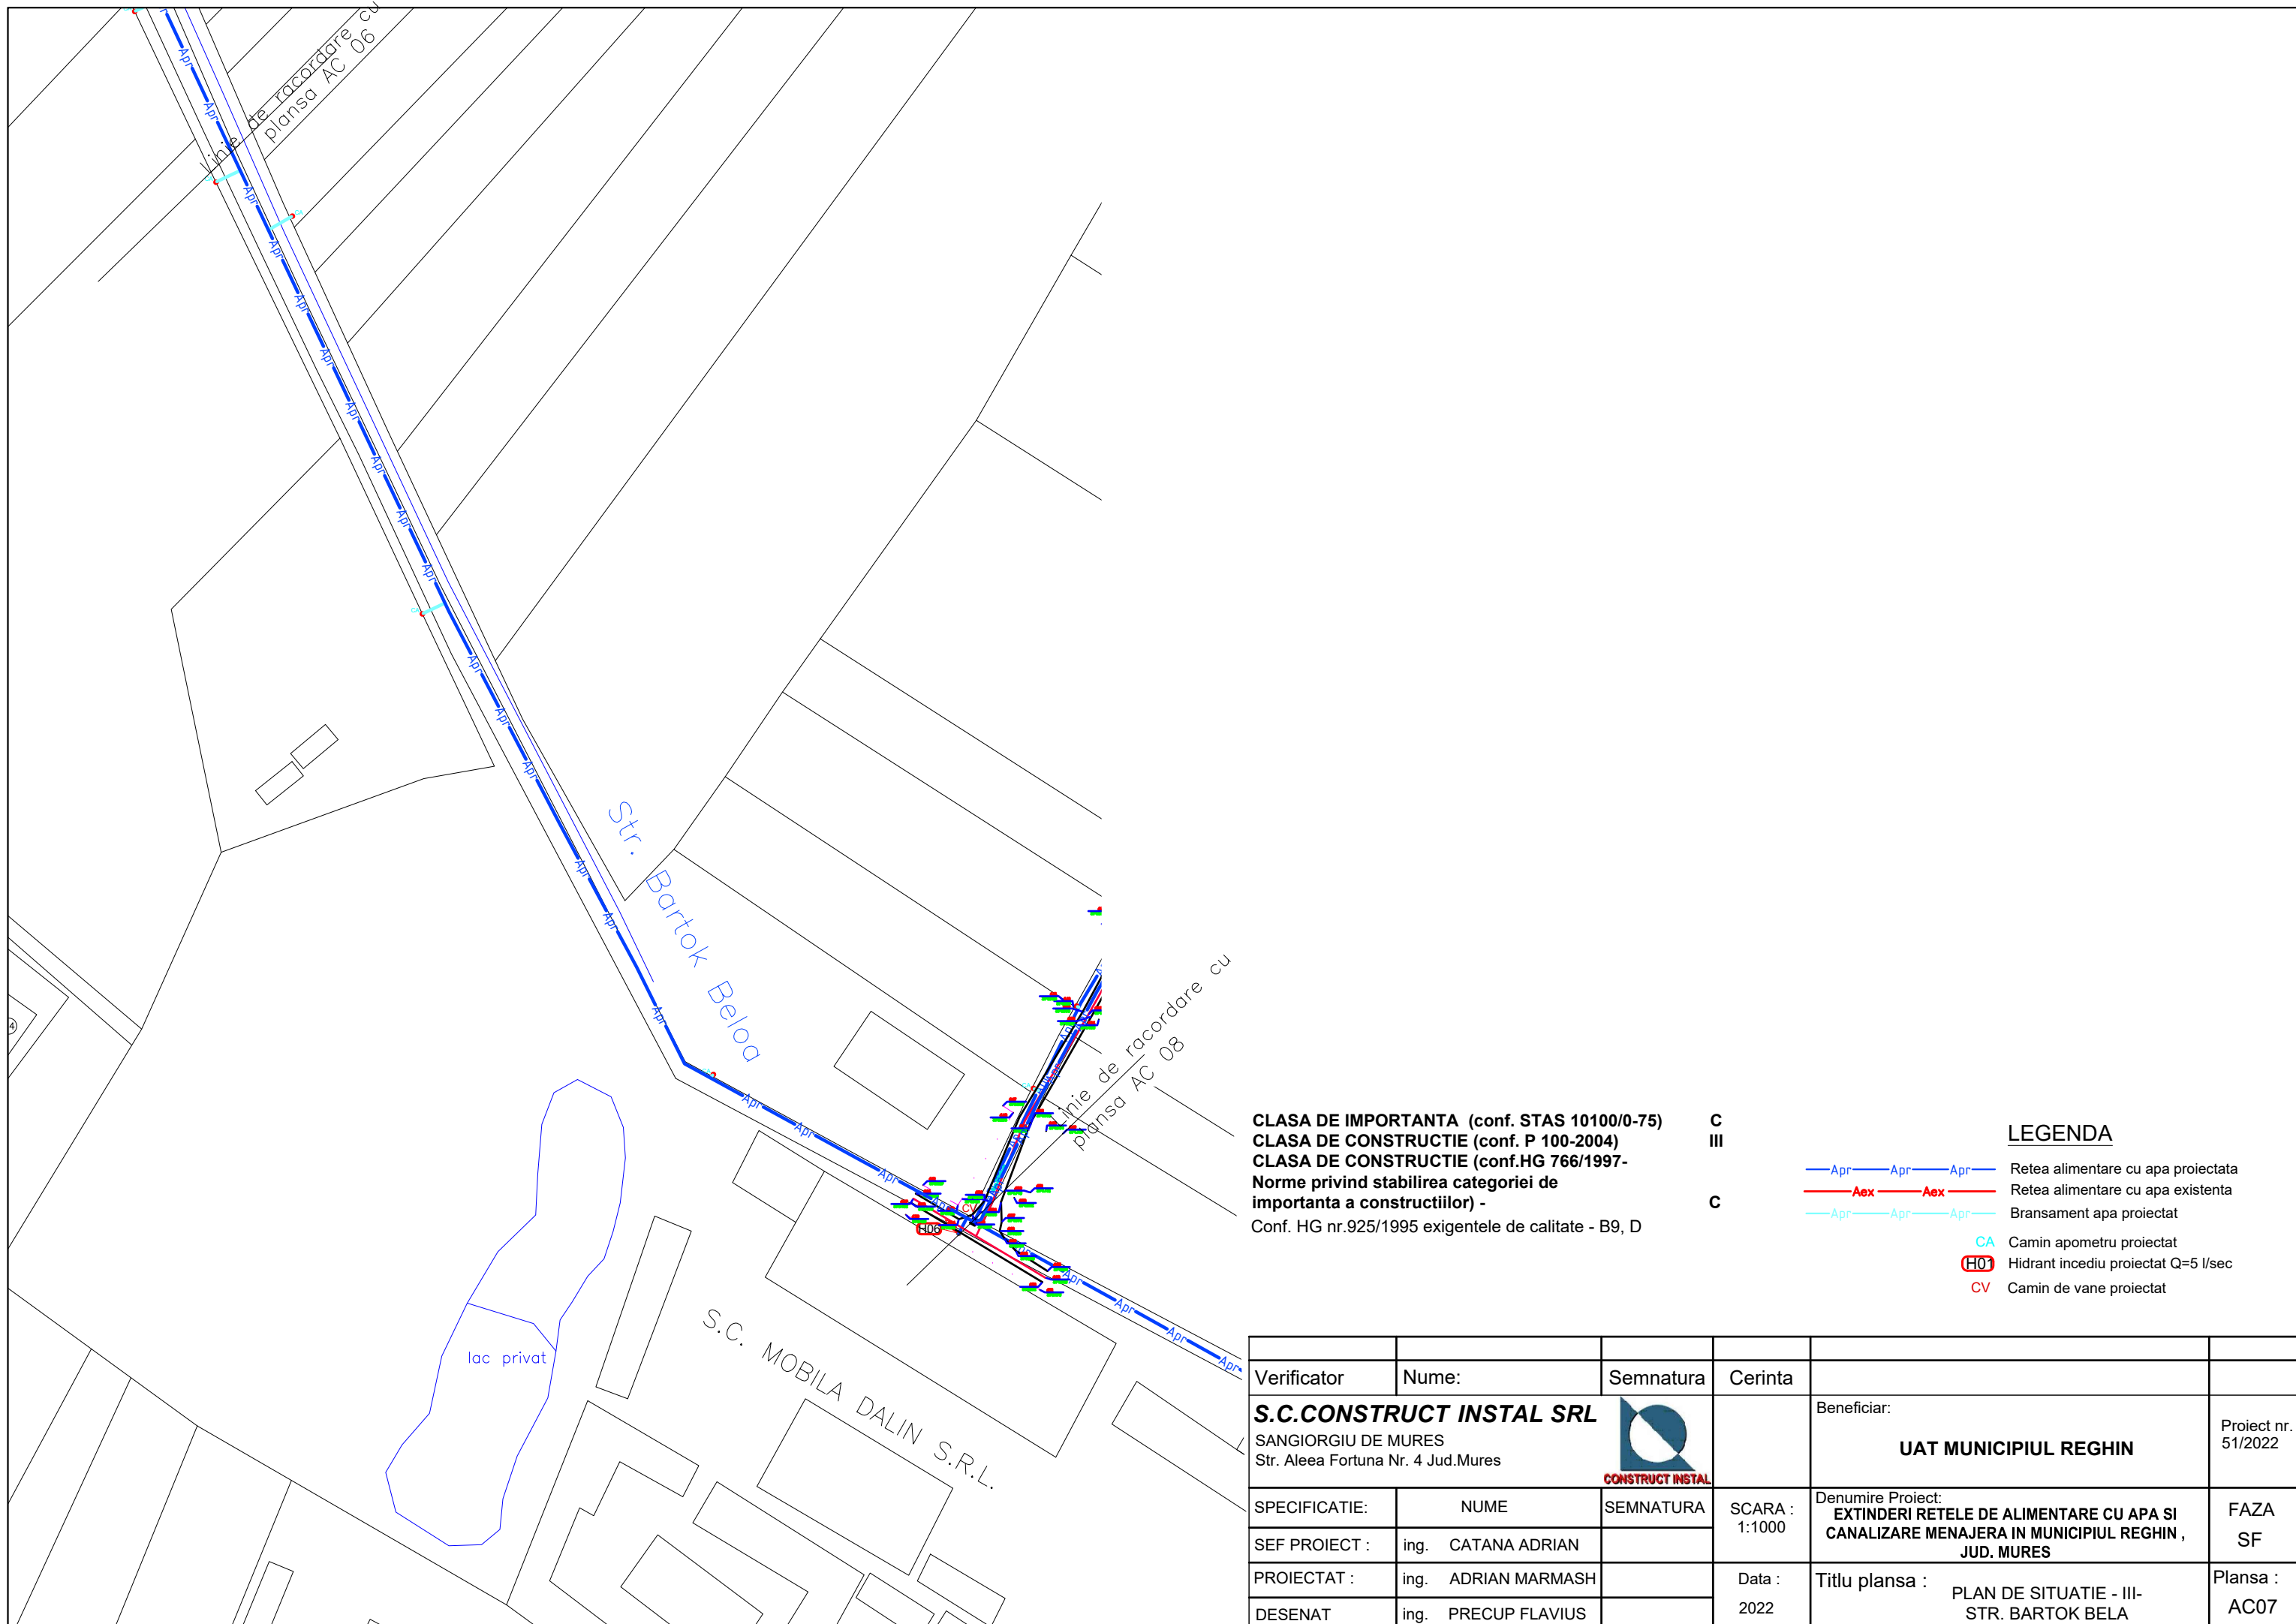


**CLASA DE IMPORTANTA** (conf. STAS 10100/0-75) C  
**CLASA DE CONSTRUCTIE** (conf. P 100-2004) III  
**CLASA DE CONSTRUCTIE** (conf.HG 766/1997-  
**Norme privind stabilirea categoriei de**  
**importanta a constructiilor)** - C  
 Conf. HG nr.925/1995 exigentele de calitate - B9, D

**LEGENDA**

- Apr—Apr—Apr— Retea alimentare cu apa proiectata
- Aex—Aex— Retea alimentare cu apa existenta
- Apr—Apr—Apr— Bransament apa proiectat
- CA Camin apometru proiectat
- H0 Hidrant incediu proiectat Q=5 l/sec
- CV Camin de vane proiectat


Verificator	Nume:	Semnatura	Cerinta		
<b>S.C.CONSTRUCT INSTAL SRL</b> SANGIORGIU DE MURES Str. Aleea Fortuna Nr. 4 Jud.Mures			Beneficiar:		Proiect nr. 51/2022
			<b>UAT MUNICIPIUL REGHIN</b>		
SPECIFICATIE:	NUME	SEMNATURA	SCARA : 1:1000	Denumire Proiect: <b>EXTINDERI REțele DE ALIMENTARE CU APA SI CANALIZARE MENAJERA IN MUNICIPIUL REGHIN , JUD. MURES</b>	
SEF PROIECT :	ing. CATANA ADRIAN			FAZA SF	
PROIECTAT :	ing. ADRIAN MARMASH		Data : 2022	Titlu planșa : PLAN DE SITUATIE - III- STR. BARTOK BELA	
DESENAT	ing. PRECUP FLAVIUS			Plansa : AC07	

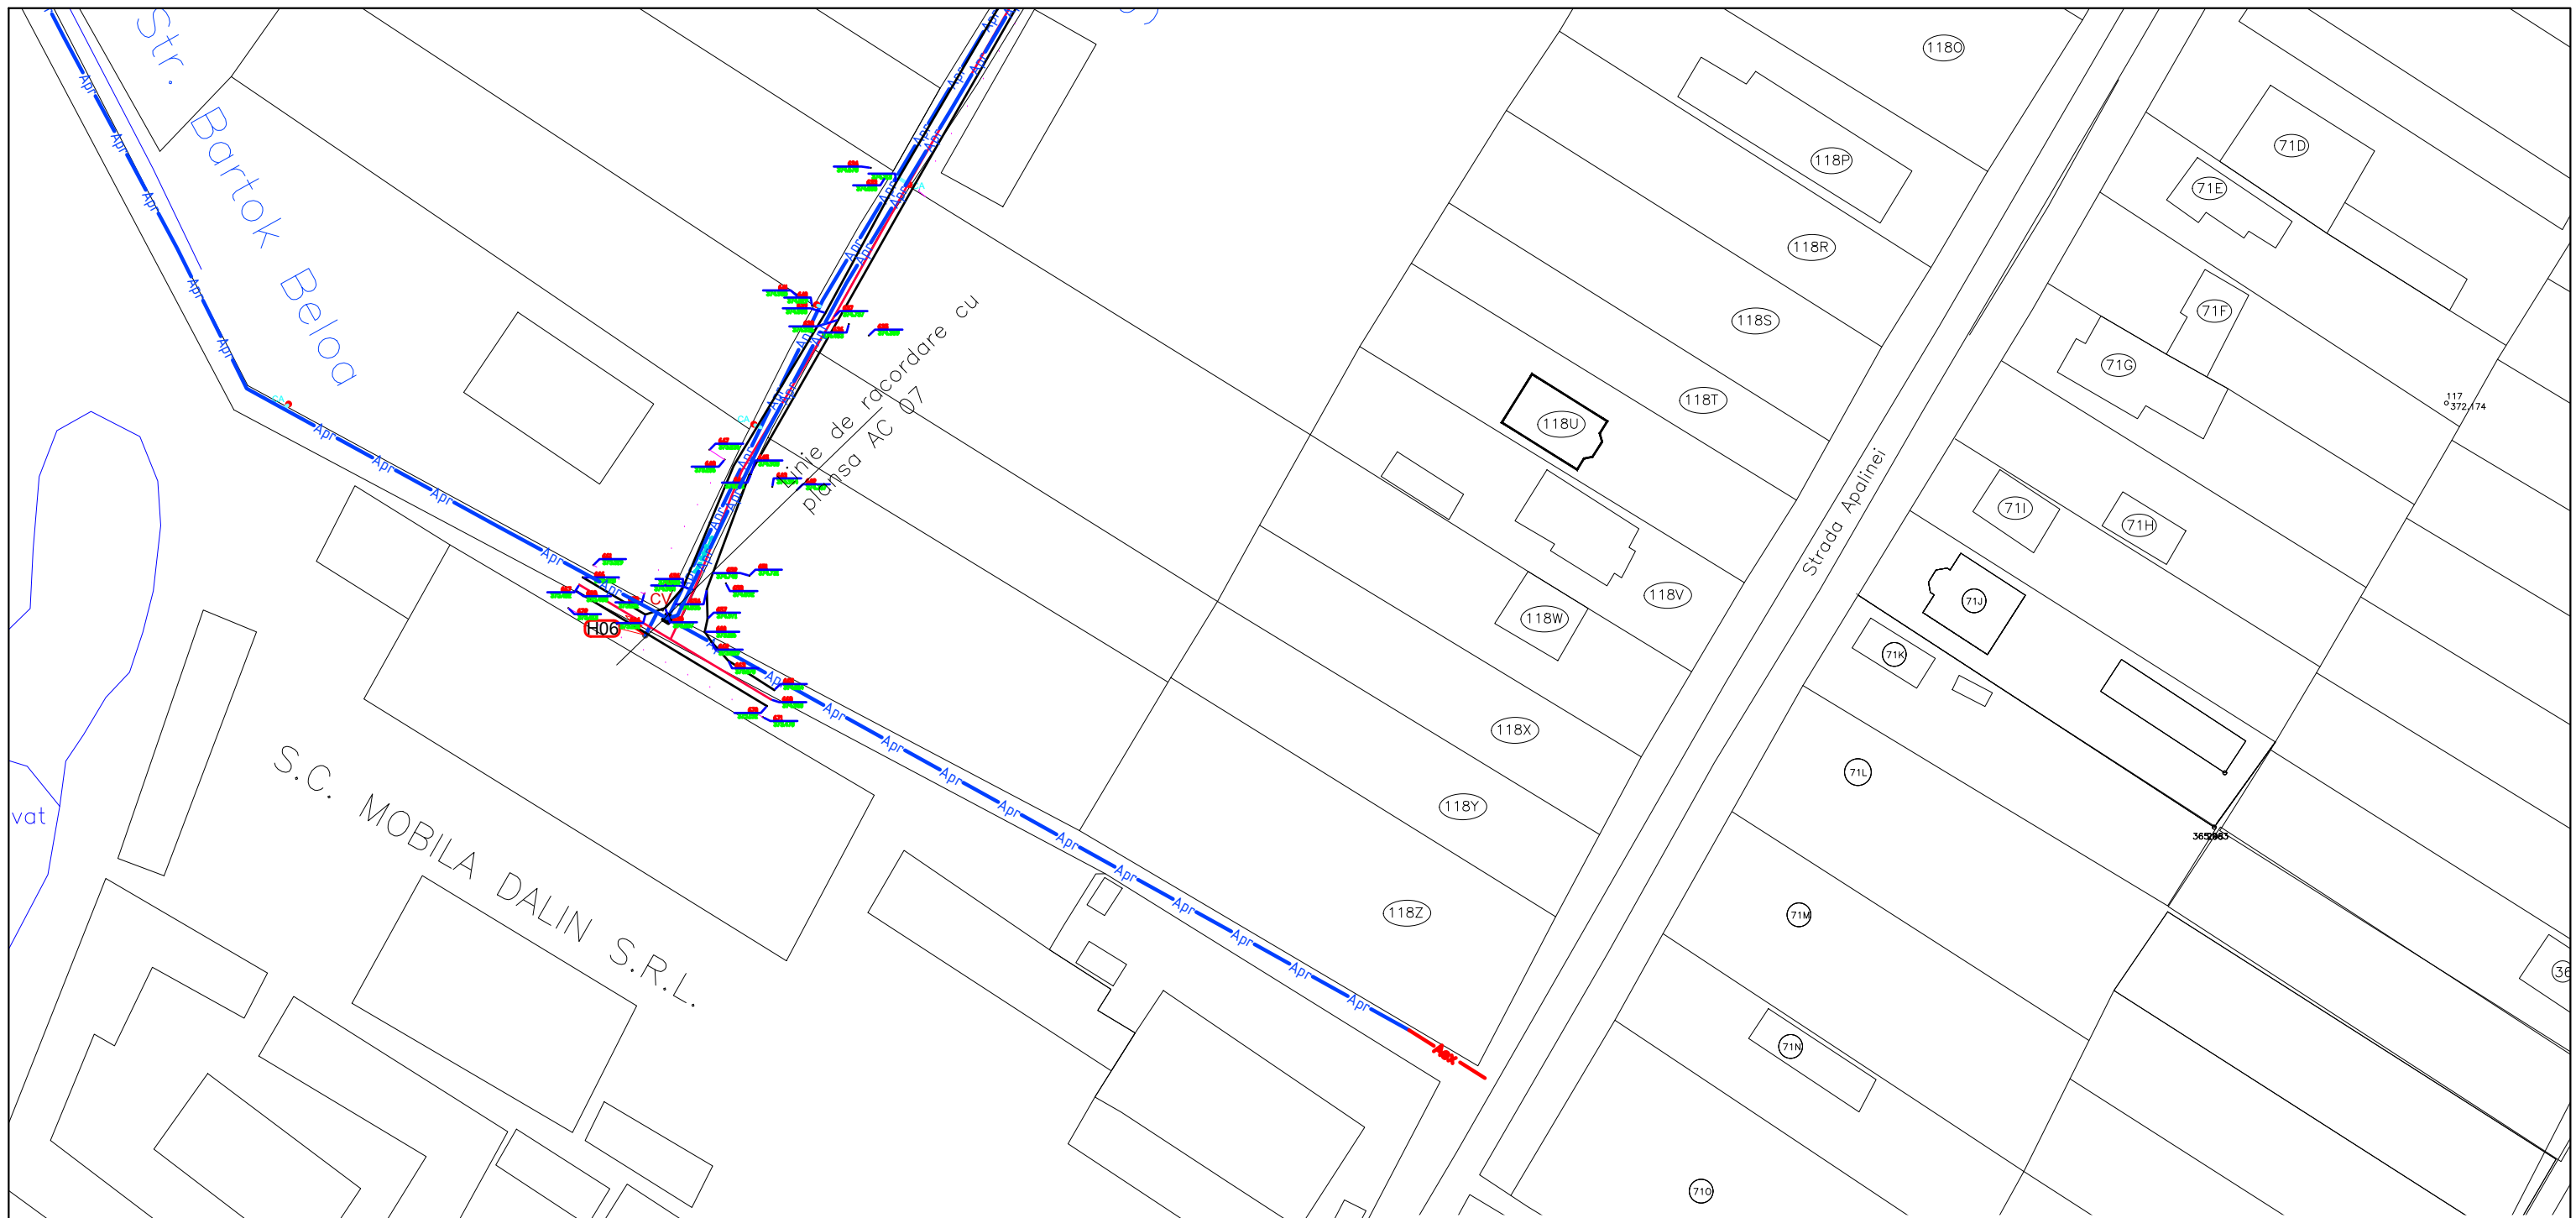


**CLASA DE IMPORTANTA** (conf. STAS 10100/0-75) C  
**CLASA DE CONSTRUCTIE** (conf. P 100-2004) III  
**CLASA DE CONSTRUCTIE** (conf. HG 766/1997-  
 Norme privind stabilirea categoriei de  
 importanta a constructiilor) - C  
 Conf. HG nr.925/1995 exigentele de calitate - B9, D

**LEGENDA**


- Apr — Apr — Apr — Retea alimentare cu apa proiectata
- Aex — Aex — Aex — Retea alimentare cu apa existenta
- Apr — Apr — Apr — Bransament apa proiectat
- CA Camin apometru proiectat
- H06 Hidrant incendiu proiectat Q=5 l/sec
- CV Camin de vane proiectat


Verificator	Nume:	Semnatura	Cerinta	Beneficiar:	Proiect nr.
<b>S.C. CONSTRUCT INSTAL SRL</b> SANGIORGIU DE MURES Str. Aleea Fortuna Nr. 4 Jud. Mures				<b>UAT MUNICIPIUL REGHIN</b>	51/2022
SPECIFICATIE:	NUME		SEMNATURA		
SEF PROIECT :	ing. CATANA ADRIAN			Denumire Proiect: <b>EXTINDERI RELETE DE ALIMENTARE CU APA SI CANALIZARE MENAJERA IN MUNICIPIUL REGHIN , JUD. MURES</b>	FAZA SF
PROIECTAT :	ing. ADRIAN MARMASH		Data : 2022	Titlu plansa : PLAN DE SITUATIE - IV- STR. BARTOK BELA	Plansa : AC08
DESENAT	ing. PRECUP FLAVIUS				

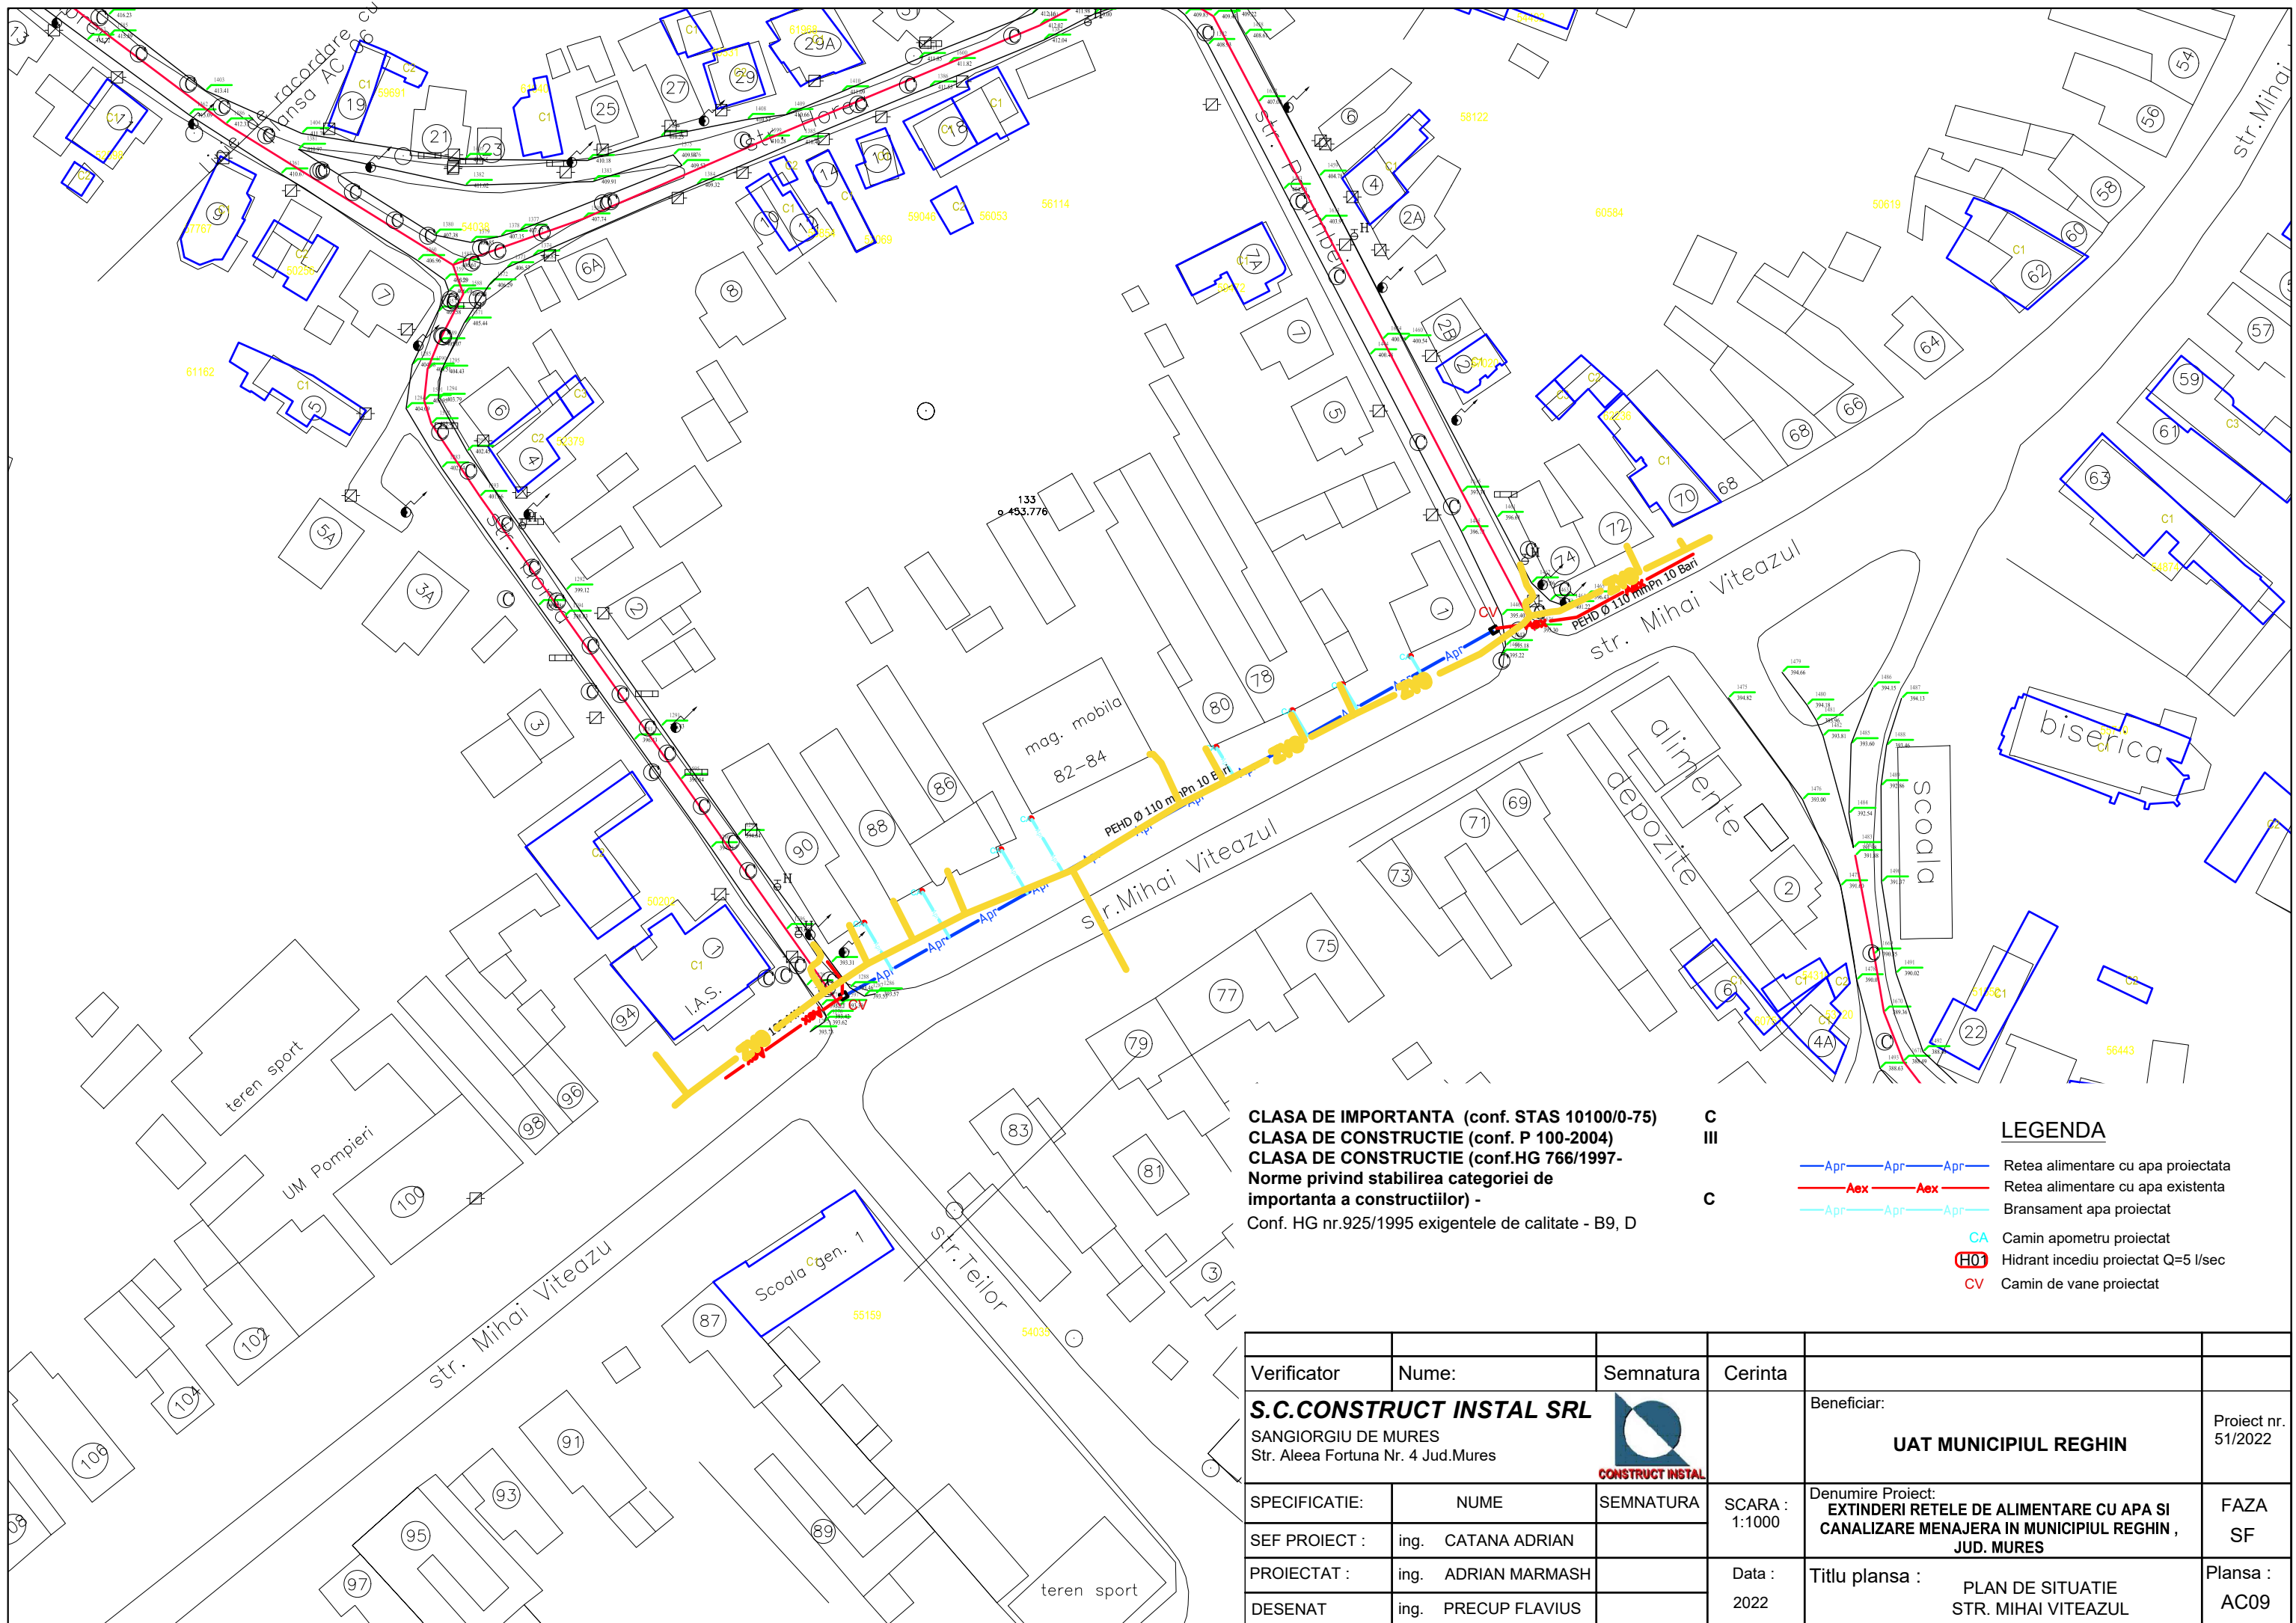

**CLASA DE IMPORTANTA** (conf. STAS 10100/0-75)  
**CLASA DE CONSTRUCTIE** (conf. P 100-2004)  
**CLASA DE CONSTRUCTIE** (conf. HG 766/1997-  
 Norme privind stabilirea categoriei de  
 importanta a constructiilor) -  
 Conf. HG nr.925/1995 exigentele de calitate - B9, D

- LEGENDA**
- Apr — Apr — Apr — Retea alimentare cu apa proiectata
  - Aex — Aex — Aex — Retea alimentare cu apa existenta
  - Apr — Apr — Apr — Bransament apa proiectat
  - CA Camin apometru proiectat
  - H0 Hidrant incediu proiectat Q=5 l/sec
  - CV Camin de vane proiectat

Verificator	Nume:	Semnatura	Cerinta	Beneficiar:	Proiect nr.
				<b>UAT MUNICIPIUL REGHIN</b>	51/2022
<b>S.C.CONSTRUCT INSTAL SRL</b> SANGIORGIU DE MURES Str. Aleea Fortuna Nr. 4 Jud.Mures				Denumire Proiect:	FAZA
SPECIFICATIE:	NUME		SEMNATURA	SCARA : 1:1000	<b>EXTINDERI RELETE DE ALIMENTARE CU APA SI CANALIZARE MENAJERA IN MUNICIPIUL REGHIN , JUD. MURES</b>
SEF PROIECT :	ing. CATANA ADRIAN			Titlu plansa :	Plansa :
PROIECTAT :	ing. ADRIAN MARMASH		Data :	PLAN DE SITUATIE STR. MIHAI VITEAZUL	AC09
DESENAT	ing. PRECUP FLAVIUS		2022		

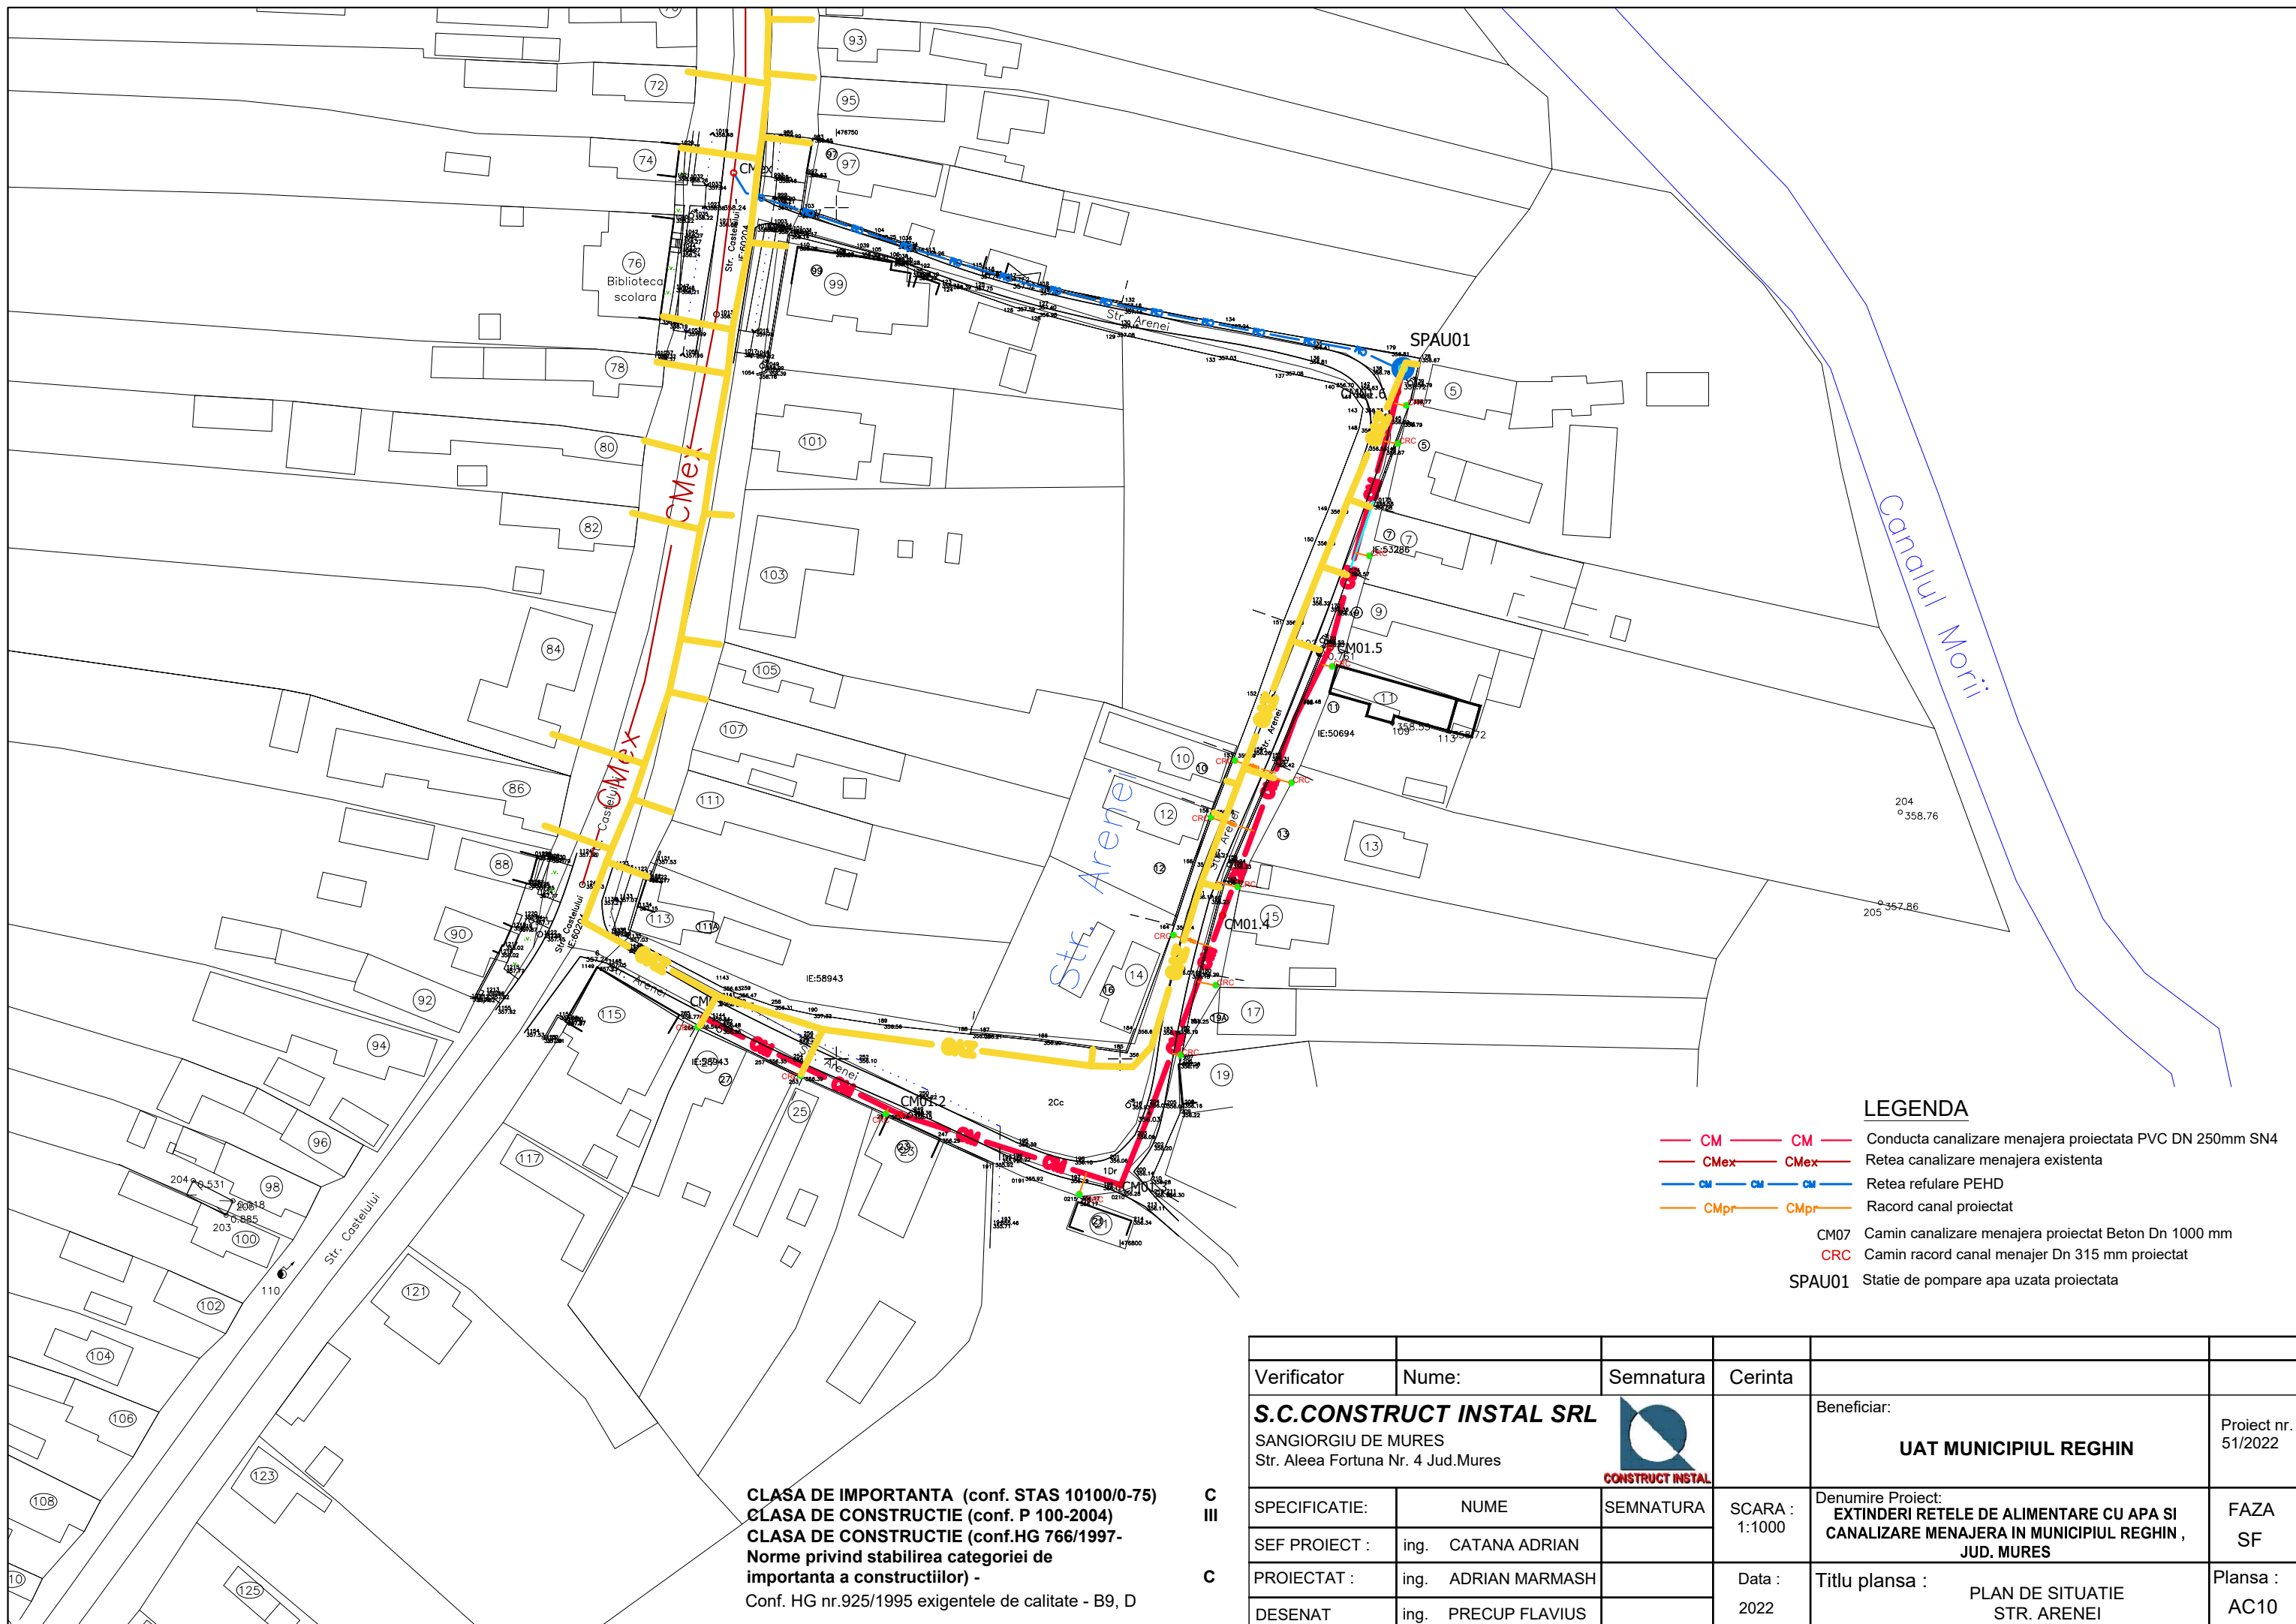


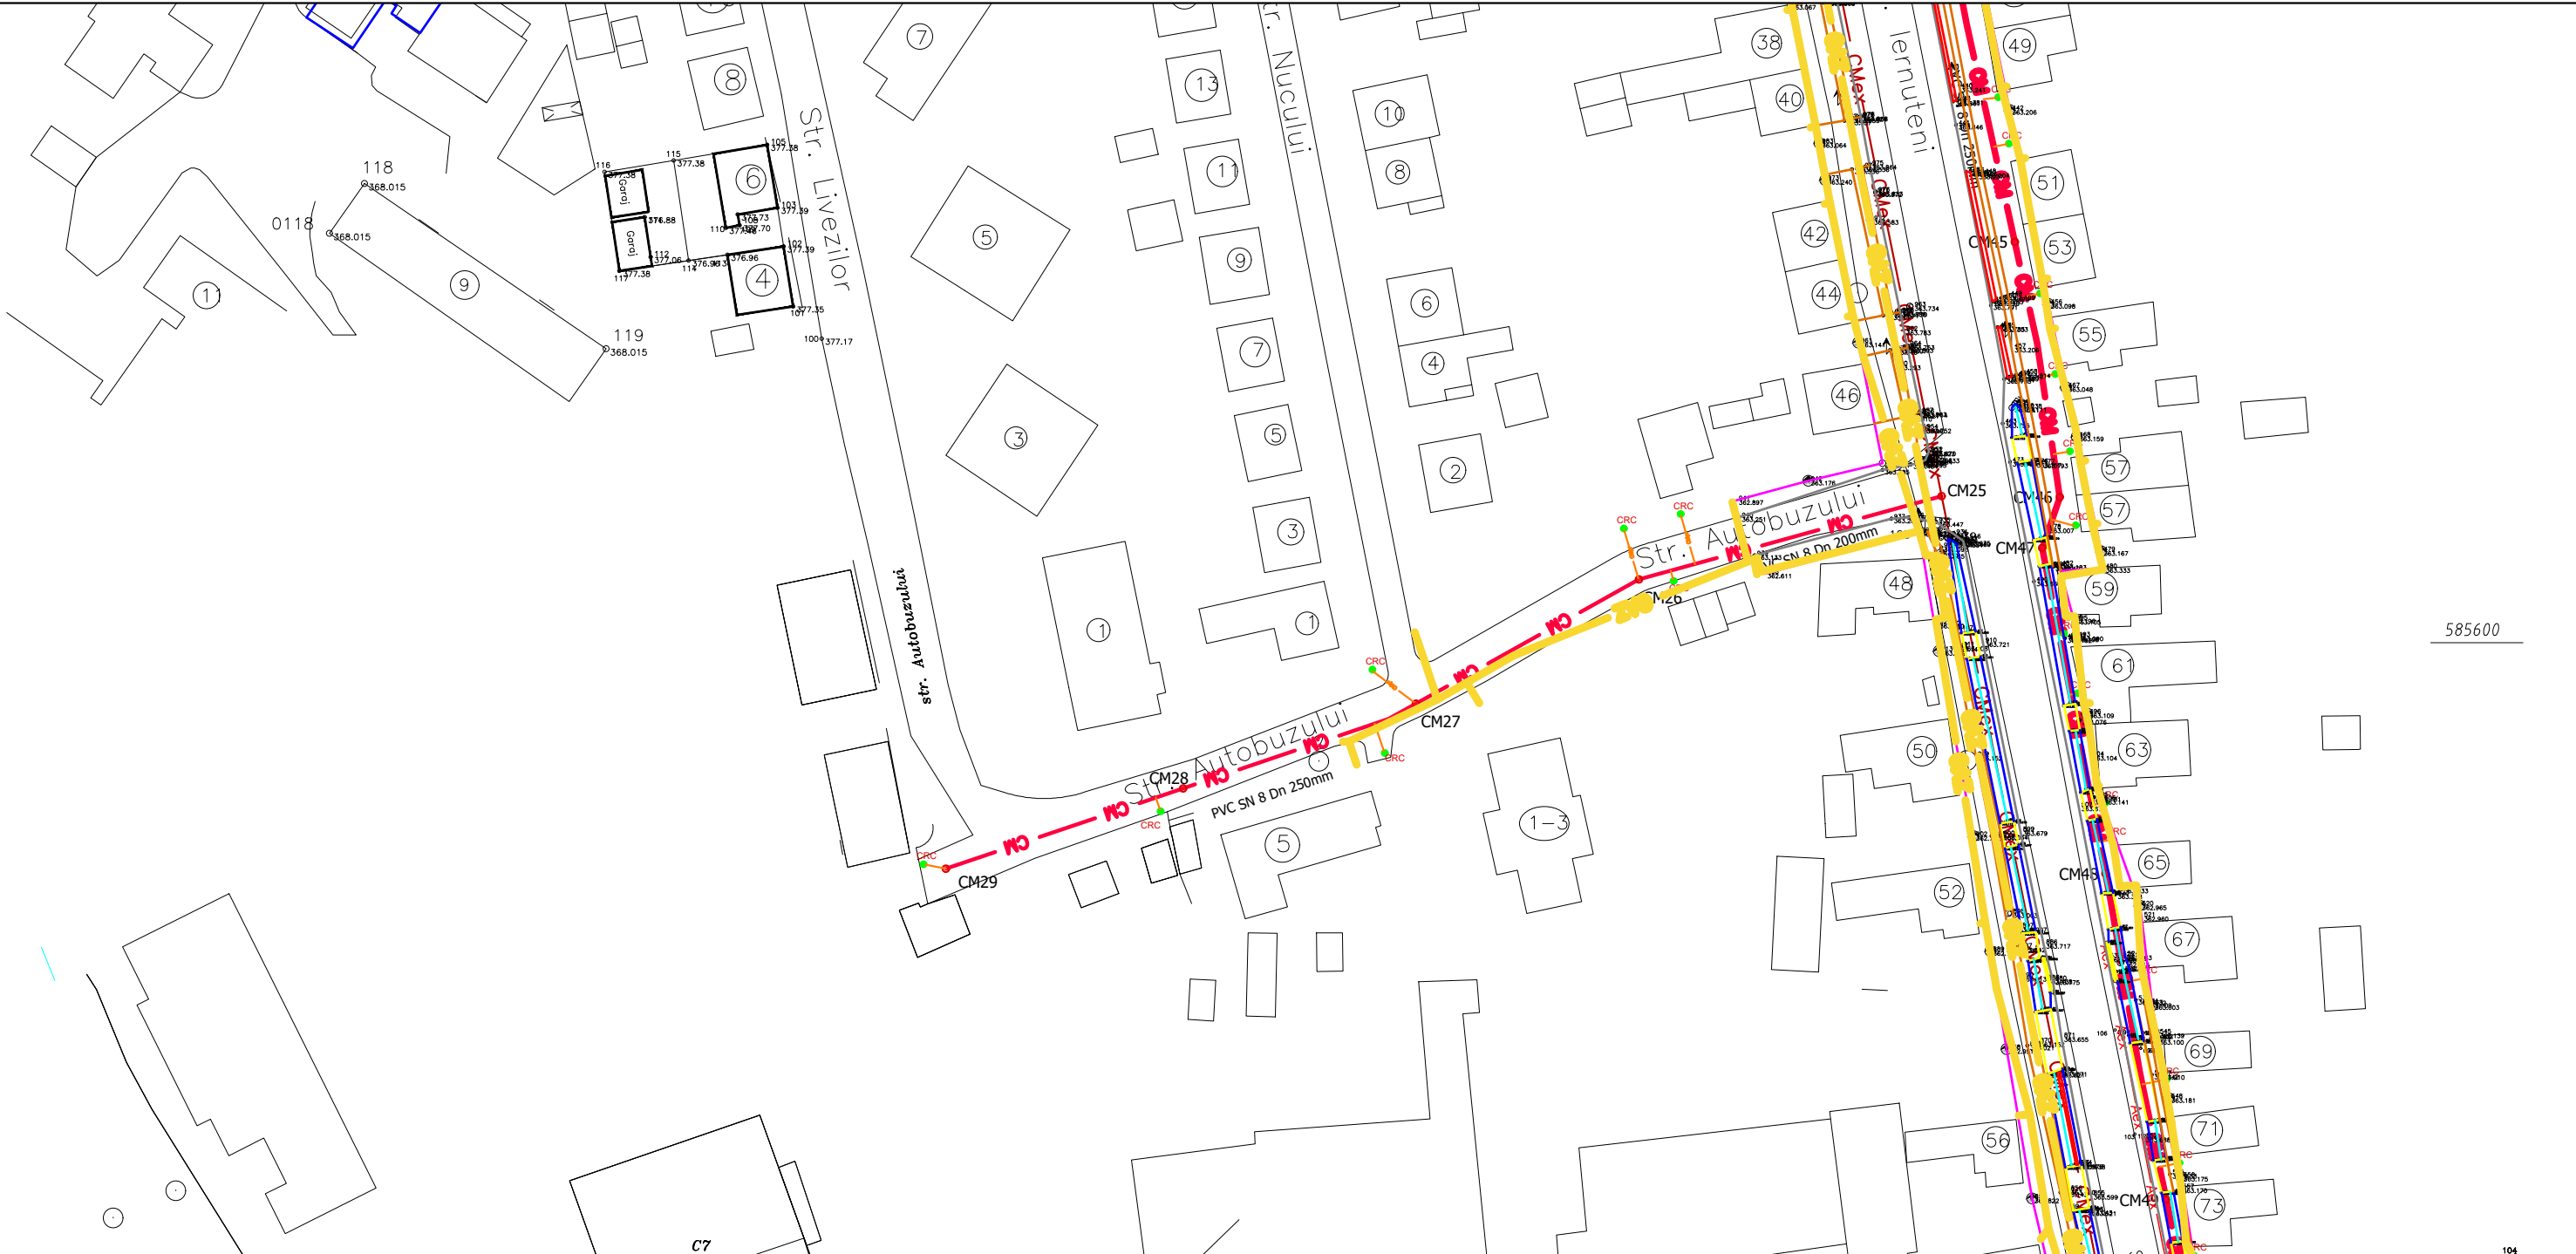
**LEGENDA**

- CM — Conducta canalizare menajera proiectata PVC DN 250mm SN4
- CMex — Retea canalizare menajera existenta
- CM — Retea refulare PEHD
- CMpr — Racord canal proiectat
- CM07 Camin canalizare menajera proiectat Beton Dn 1000 mm
- CRC Camin racord canal menajer Dn 315 mm proiectat
- SPAU01 Statie de pompare apa uzata proiectata

**CLASA DE IMPORTANTA (conf. STAS 10100/0-75)**  
**CLASA DE CONSTRUCTIE (conf. P 100-2004)**  
**CLASA DE CONSTRUCTIE (conf. HG 766/1997-**  
**Norme privind stabilirea categoriei de**  
**importanta a constructiilor) -**  
 Conf. HG nr.925/1995 exigentele de calitate - B9, D

C  
III  
C

Verificator	Nume:	Semnatura	Cerinta		
<b>S.C.CONSTRUCT INSTAL SRL</b> SANGIORGIU DE MURES Str. Aleea Fortuna Nr. 4 Jud.Mures				Beneficiar:	Proiect nr. 51/2022
				<b>UAT MUNICIPIUL REGHIN</b>	
SPECIFICATIE:	NUME	SEMNATURA	SCARA : 1:1000	Denumire Proiect:	FAZA SF
SEF PROIECT :	ing. CATANA ADRIAN			<b>EXTINDERI RELETE DE ALIMENTARE CU APA SI CANALIZARE MENAJERA IN MUNICIPIUL REGHIN , JUD. MURES</b>	
PROIECTAT :	ing. ADRIAN MARMASH		Data : 2022	Titlu plansa :	Plansa : AC10
DESENAT	ing. PRECUP FLAVIUS			PLAN DE SITUATIE STR. ARENEI	



585600

104

**LEGENDA**


- CM — Conducta canalizare menajera proiectata PVC DN 250mm SN4
- CMex — Retea canalizare menajera existenta
- CMpr — Racord canal proiectat
- CM07 Camin canalizare menajera proiectat Beton Dn 1000 mm
- CRC Camin racord canal menajer Dn 315 mm proiectat

**CLASA DE IMPORTANTA (conf. STAS 10100/0-75)**  
**CLASA DE CONSTRUCTIE (conf. P.100-2004)**  
**CLASA DE CONSTRUCTIE (conf. HG 766/1997-**  
**Norme privind stabilirea categoriei de**  
**importanta a constructiilor) -**  
 Conf. HG nr.925/1995 exigentele de calitate - B9, D

**C**  
**III**  
**C**

Verificator	Nume:	Semnatura	Cerinta	Beneficiar:	Proiect nr.
				<b>UAT MUNICIPIUL REGHIN</b>	51/2022
SPECIFICATIE:	NUME	SEMNATURA	SCARA : 1:1000	Denumire Proiect: <b>EXTINDERI RELETE DE ALIMENTARE CU APA SI CANALIZARE MENAJERA IN MUNICIPIUL REGHIN , JUD. MURES</b>	FAZA SF
SEF PROIECT :	ing. CATANA ADRIAN		Data :	Titlu plansa : PLAN DE SITUATIE STR. AUTOBUZULUI	Plansa : AC11
PROIECTAT :	ing. ADRIAN MARMASH		2022		
DESENAT	ing. PRECUP FLAVIUS				

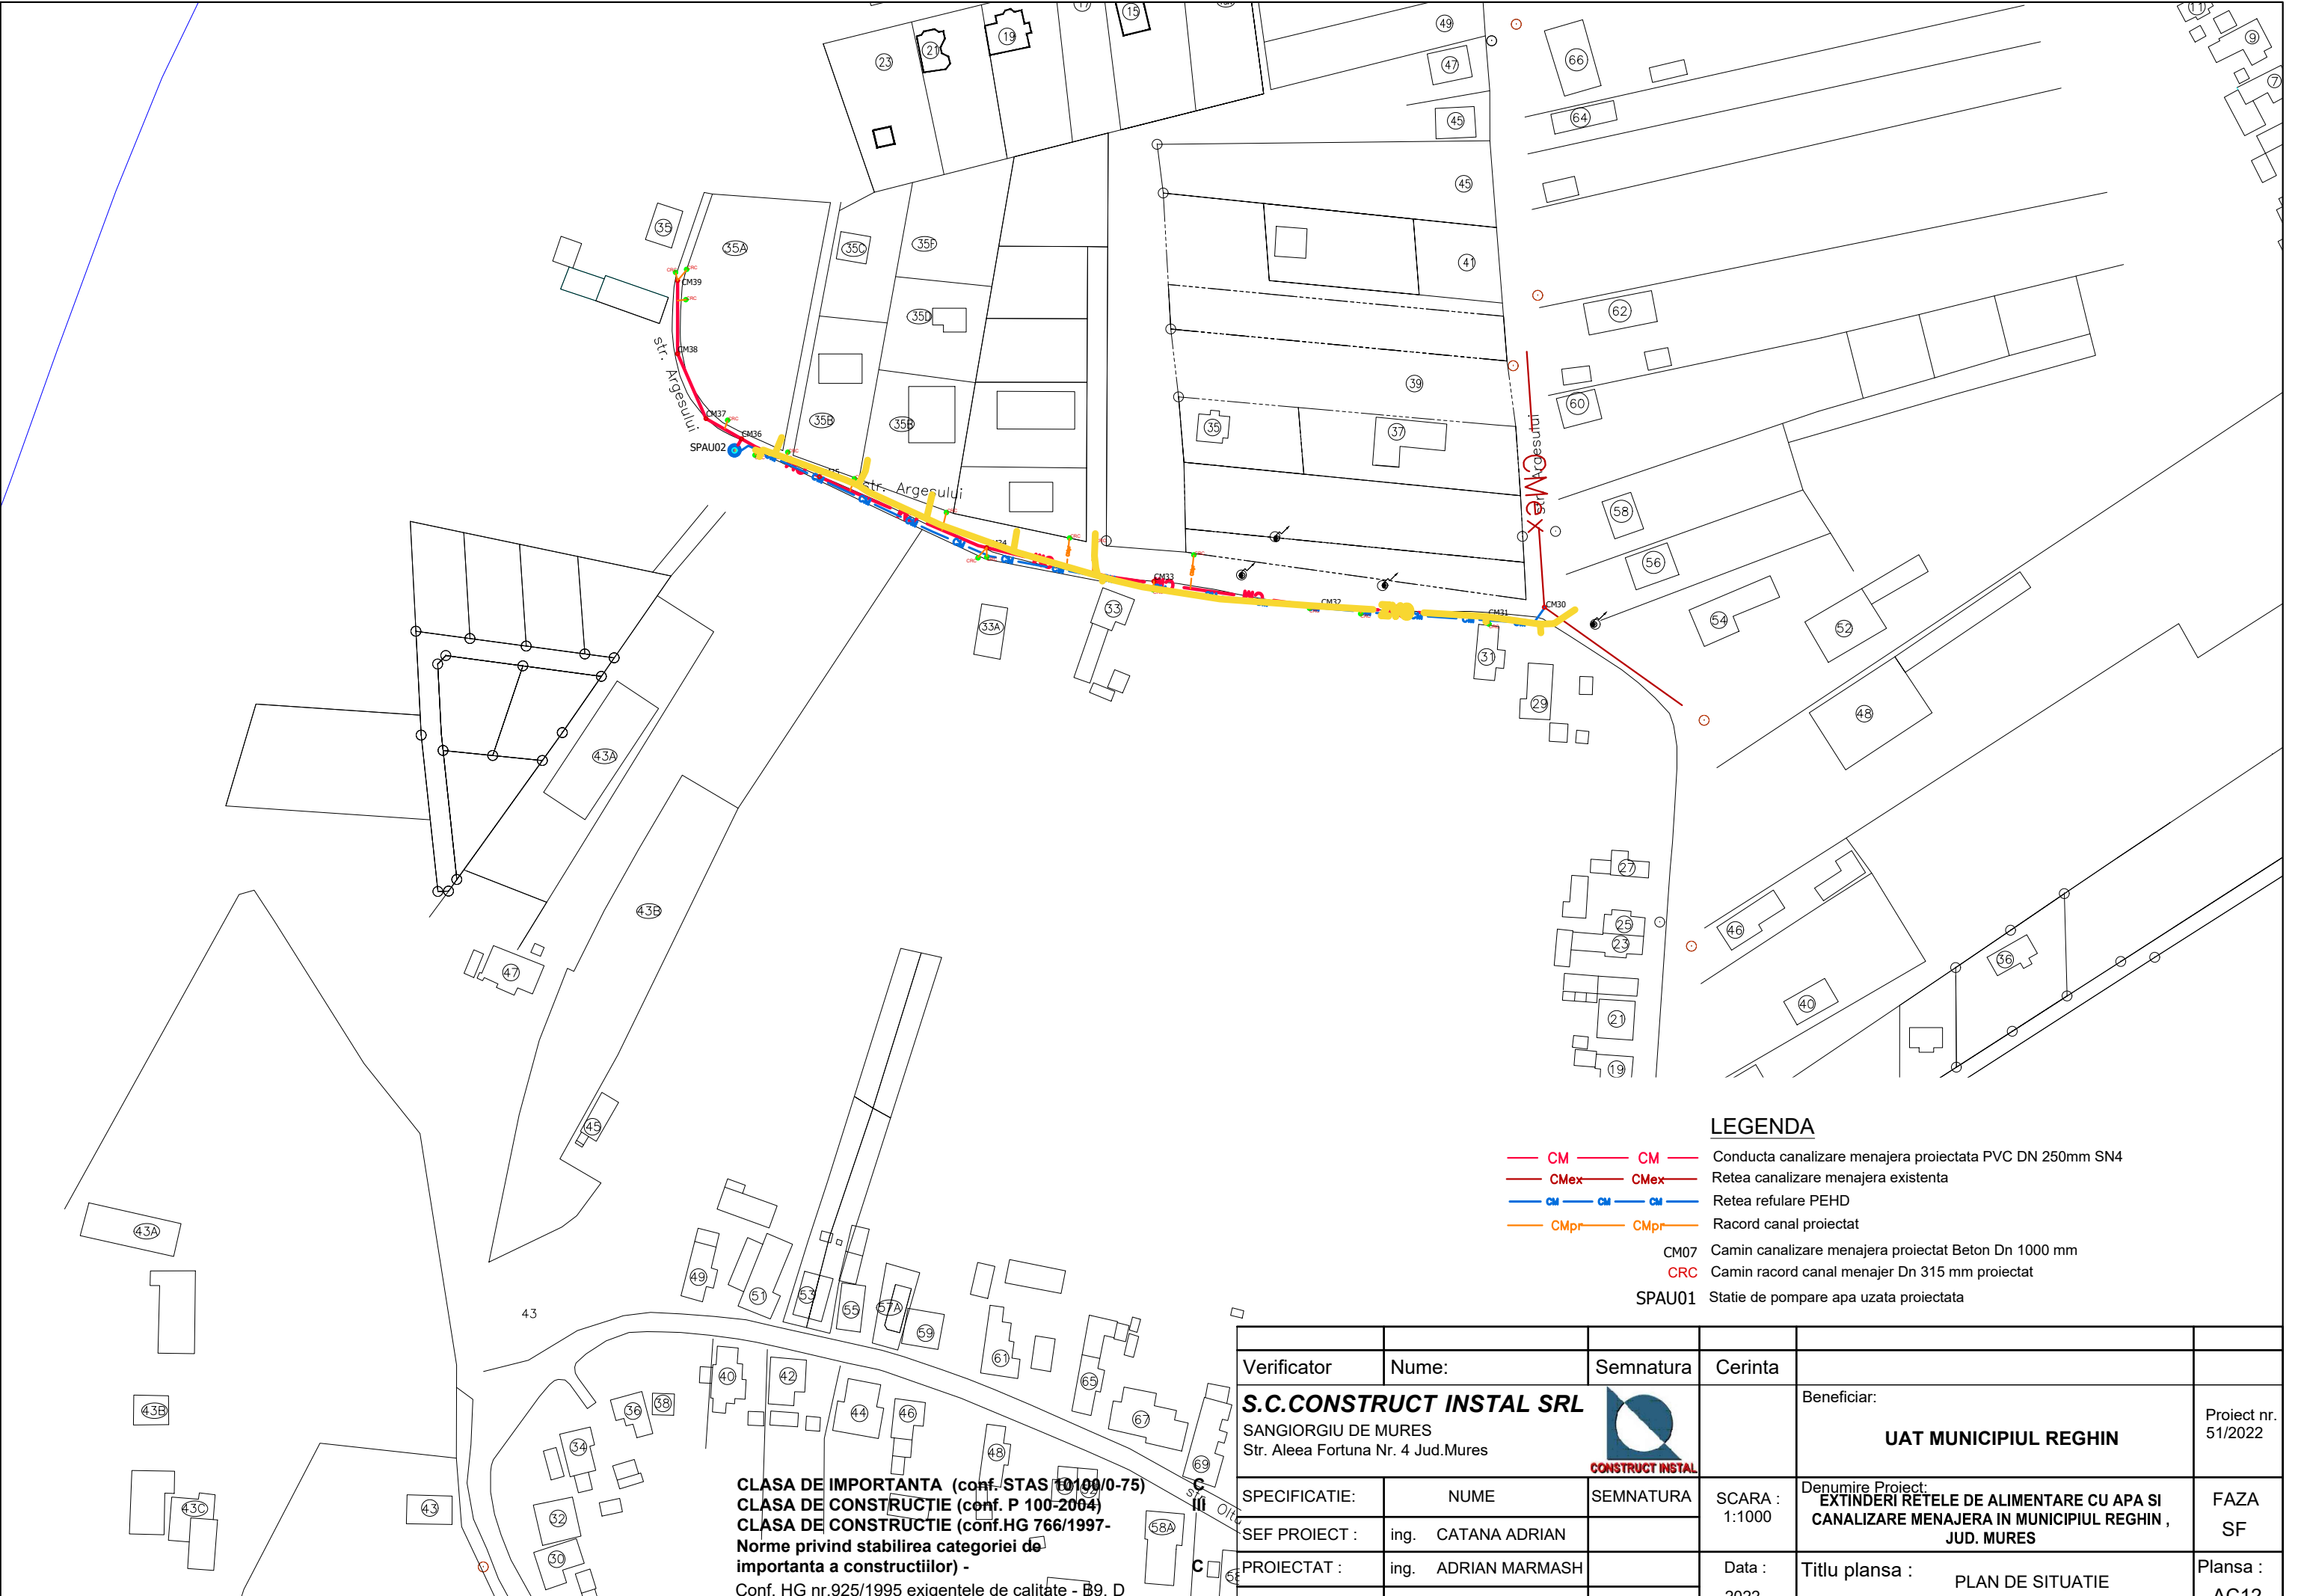


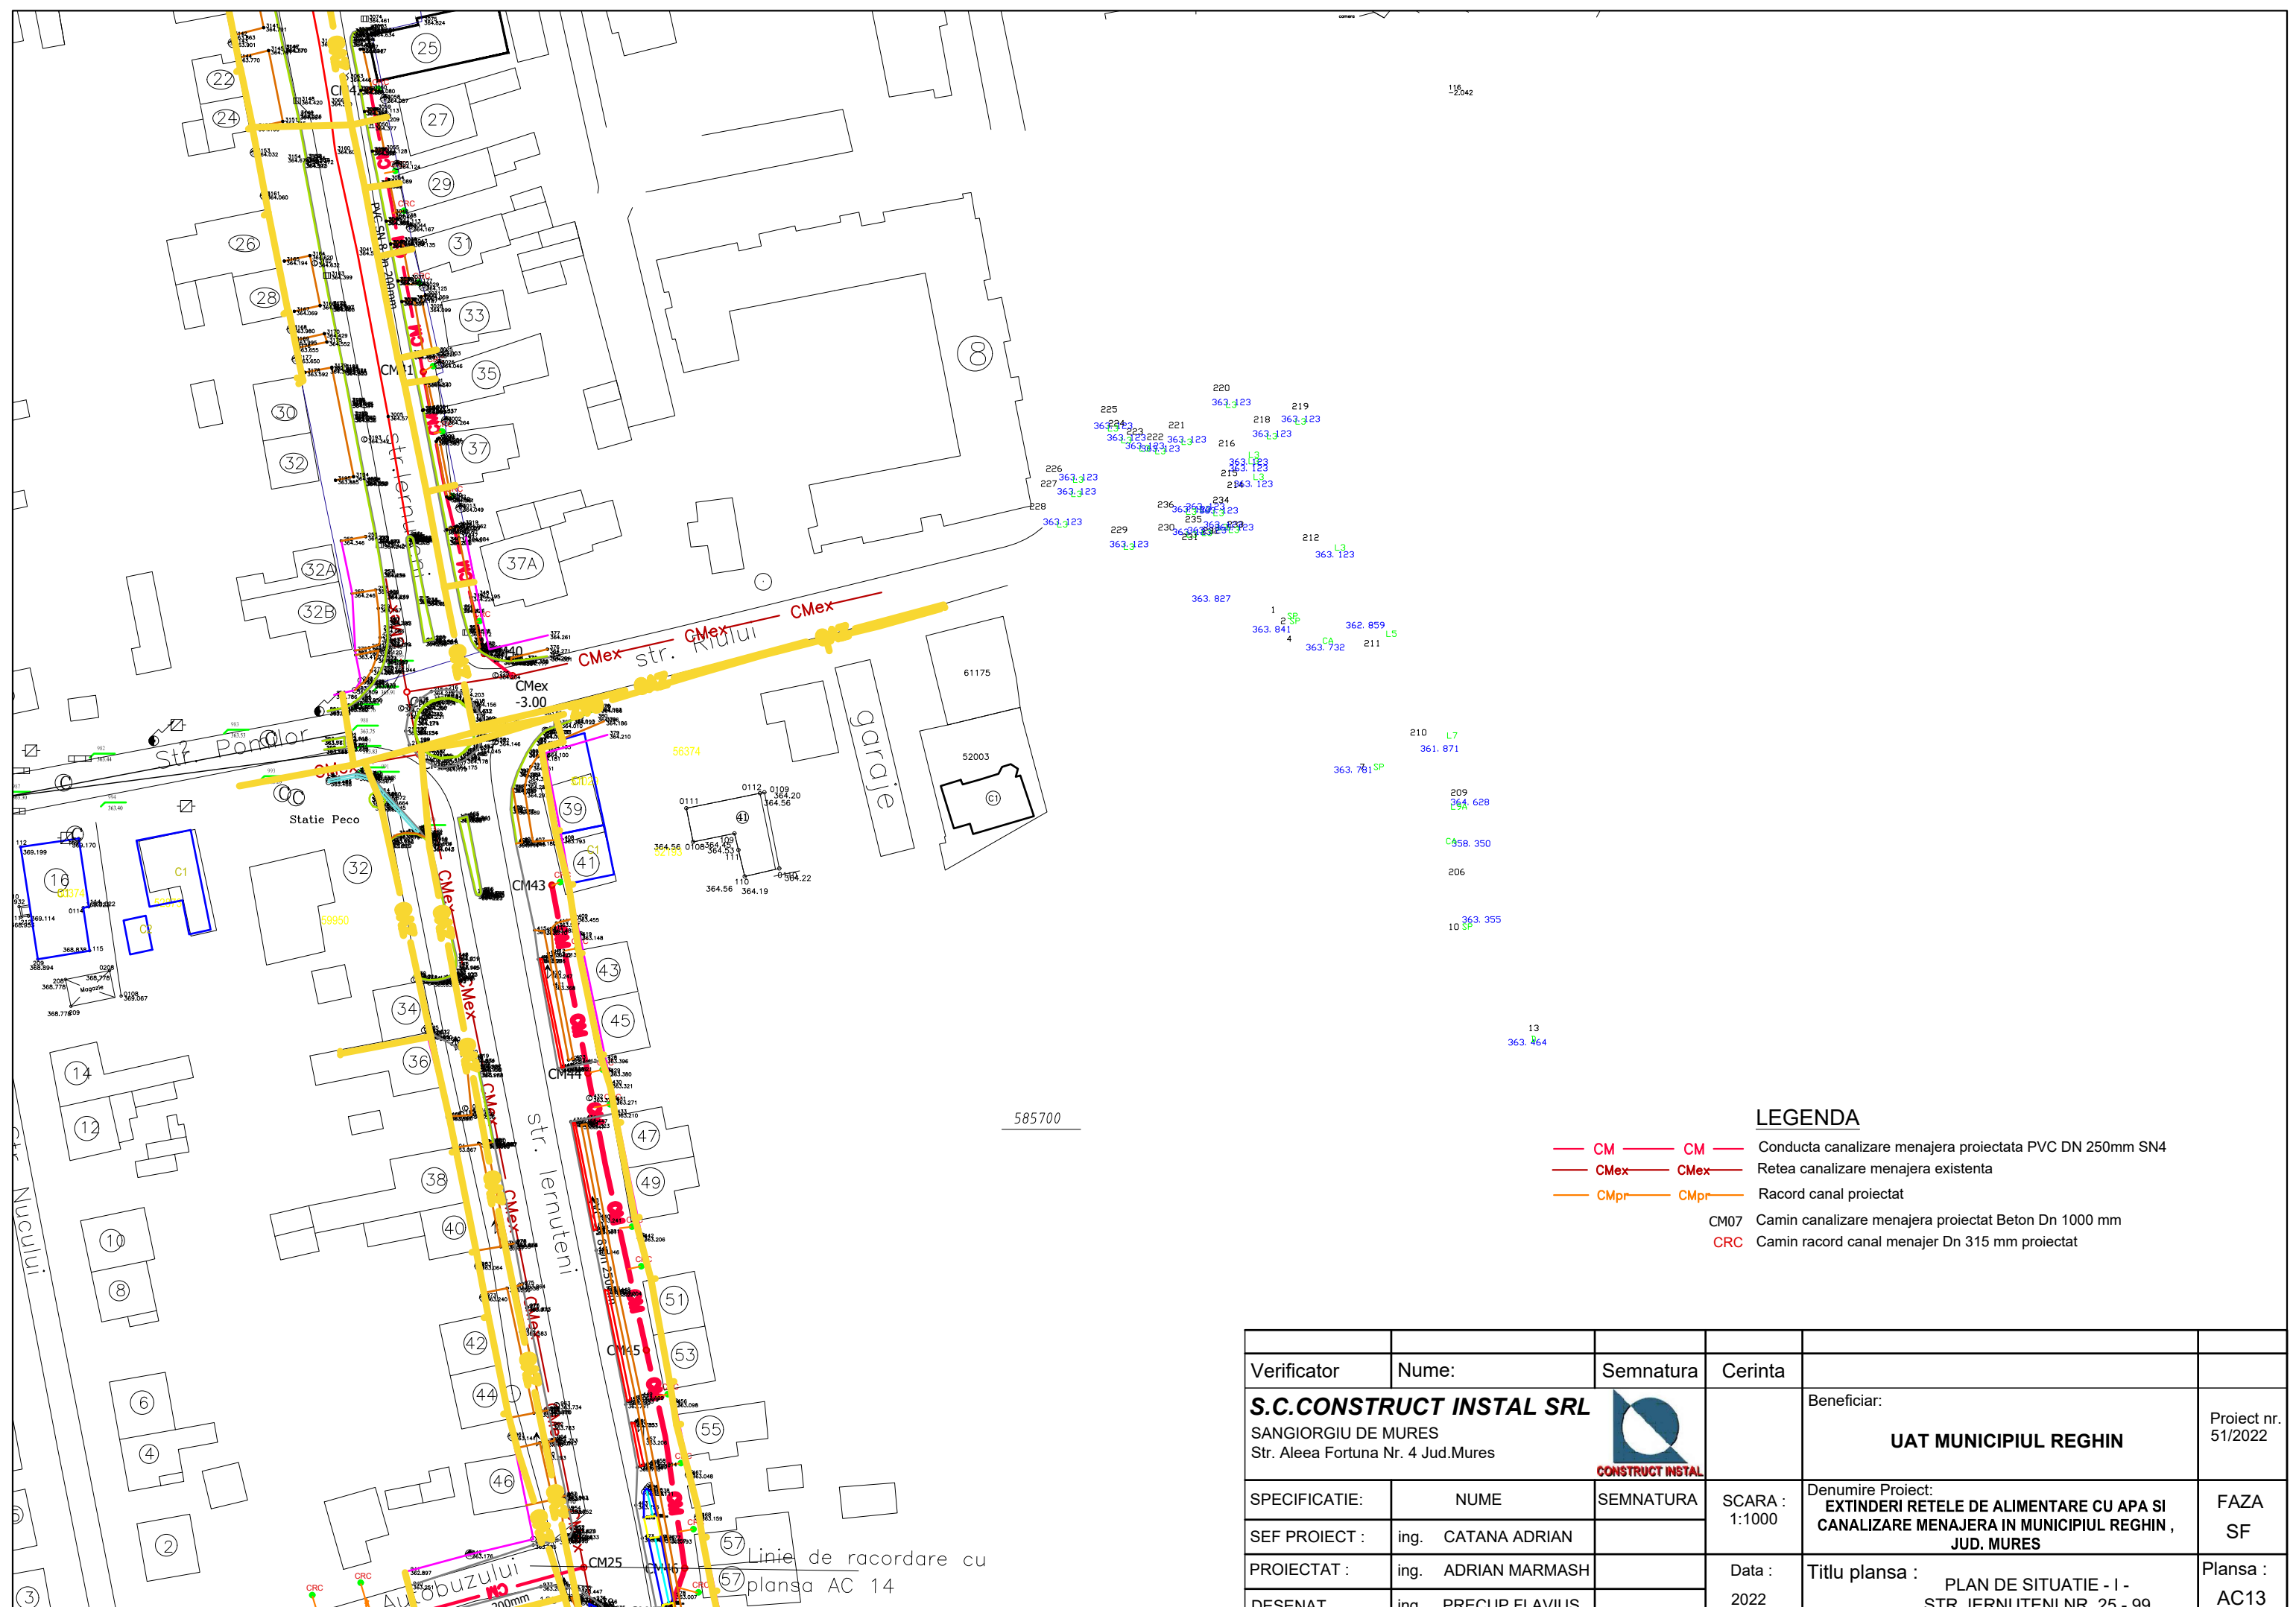


**LEGENDA**

- CM — CM — Conducta canalizare menajera proiectata PVC DN 250mm SN4
- CMex — CMex — Retea canalizare menajera existenta
- CM — CM — Retea refulare PEHD
- CMpr — CMpr — Racord canal proiectat
- CM07 Camin canalizare menajera proiectat Beton Dn 1000 mm
- CRC Camin racord canal menajer Dn 315 mm proiectat
- SPAU01 Statie de pompare apa uzata proiectata


**CLASA DE IMPORTANTA** (conf. STAS 10109/0-75)  
**CLASA DE CONSTRUCTIE** (conf. P 100-2004)  
**CLASA DE CONSTRUCTIE** (conf. HG 766/1997-  
 Norme privind stabilirea categoriei de  
 importanta a constructiilor) -  
 Conf. HG nr.925/1995 exigentele de calitate - B9, D


Verificator	Nume:	Semnatura	Cerinta		
<b>S.C.CONSTRUCT INSTAL SRL</b> SANGIORGIU DE MURES Str. Aleea Fortuna Nr. 4 Jud.Mures			Beneficiar:		Proiect nr. 51/2022
			<b>UAT MUNICIPIUL REGHIN</b>		
SPECIFICATIE:	NUME	SEMNATURA	SCARA :	Denumire Proiect:	FAZA
SEF PROIECT :	ing. CATANA ADRIAN		1:1000	<b>EXTINDERI REȚELE DE ALIMENTARE CU APA SI CANALIZARE MENAJERA IN MUNICIPIUL REGHIN , JUD. MURES</b>	SF
PROIECTAT :	ing. ADRIAN MARMASH		Data :	Titlu plansa :	Plansa :
DESENAT	ing. PRECUP FLAVIUS		2022	PLAN DE SITUATIE STR. ARGESULUI	AC12



**LEGENDA**


- CM — Conducta canalizare menajera proiectata PVC DN 250mm SN4
- CMex — Retea canalizare menajera existenta
- CMpr — Racord canal proiectat
- CM07 Camin canalizare menajera proiectat Beton Dn 1000 mm
- CRC Camin racord canal menajer Dn 315 mm proiectat

Verificator	Nume:	Semnatura	Cerinta		
<b>S.C. CONSTRUCT INSTAL SRL</b> SANGIORGIU DE MURES Str. Aleea Fortuna Nr. 4 Jud. Mures				Beneficiar: <p style="text-align: center;"><b>UAT MUNICIPIUL REGHIN</b></p>	Proiect nr. 51/2022
SPECIFICATIE:	NUME	SEMNATURA	SCARA : 1:1000	Denumire Proiect: <b>EXTINDERI RELETE DE ALIMENTARE CU APA SI          CANALIZARE MENAJERA IN MUNICIPIUL REGHIN ,          JUD. MURES</b>	FAZA SF
SEF PROIECT :	ing. CATANA ADRIAN		Data :	Titlu plansa : PLAN DE SITUATIE - I - STR. IERNUTENI NR. 25 - 99	Plansa : AC13
PROIECTAT :	ing. ADRIAN MARMASH		2022		
DESENAT	ing. PRECUP FLAVIUS				

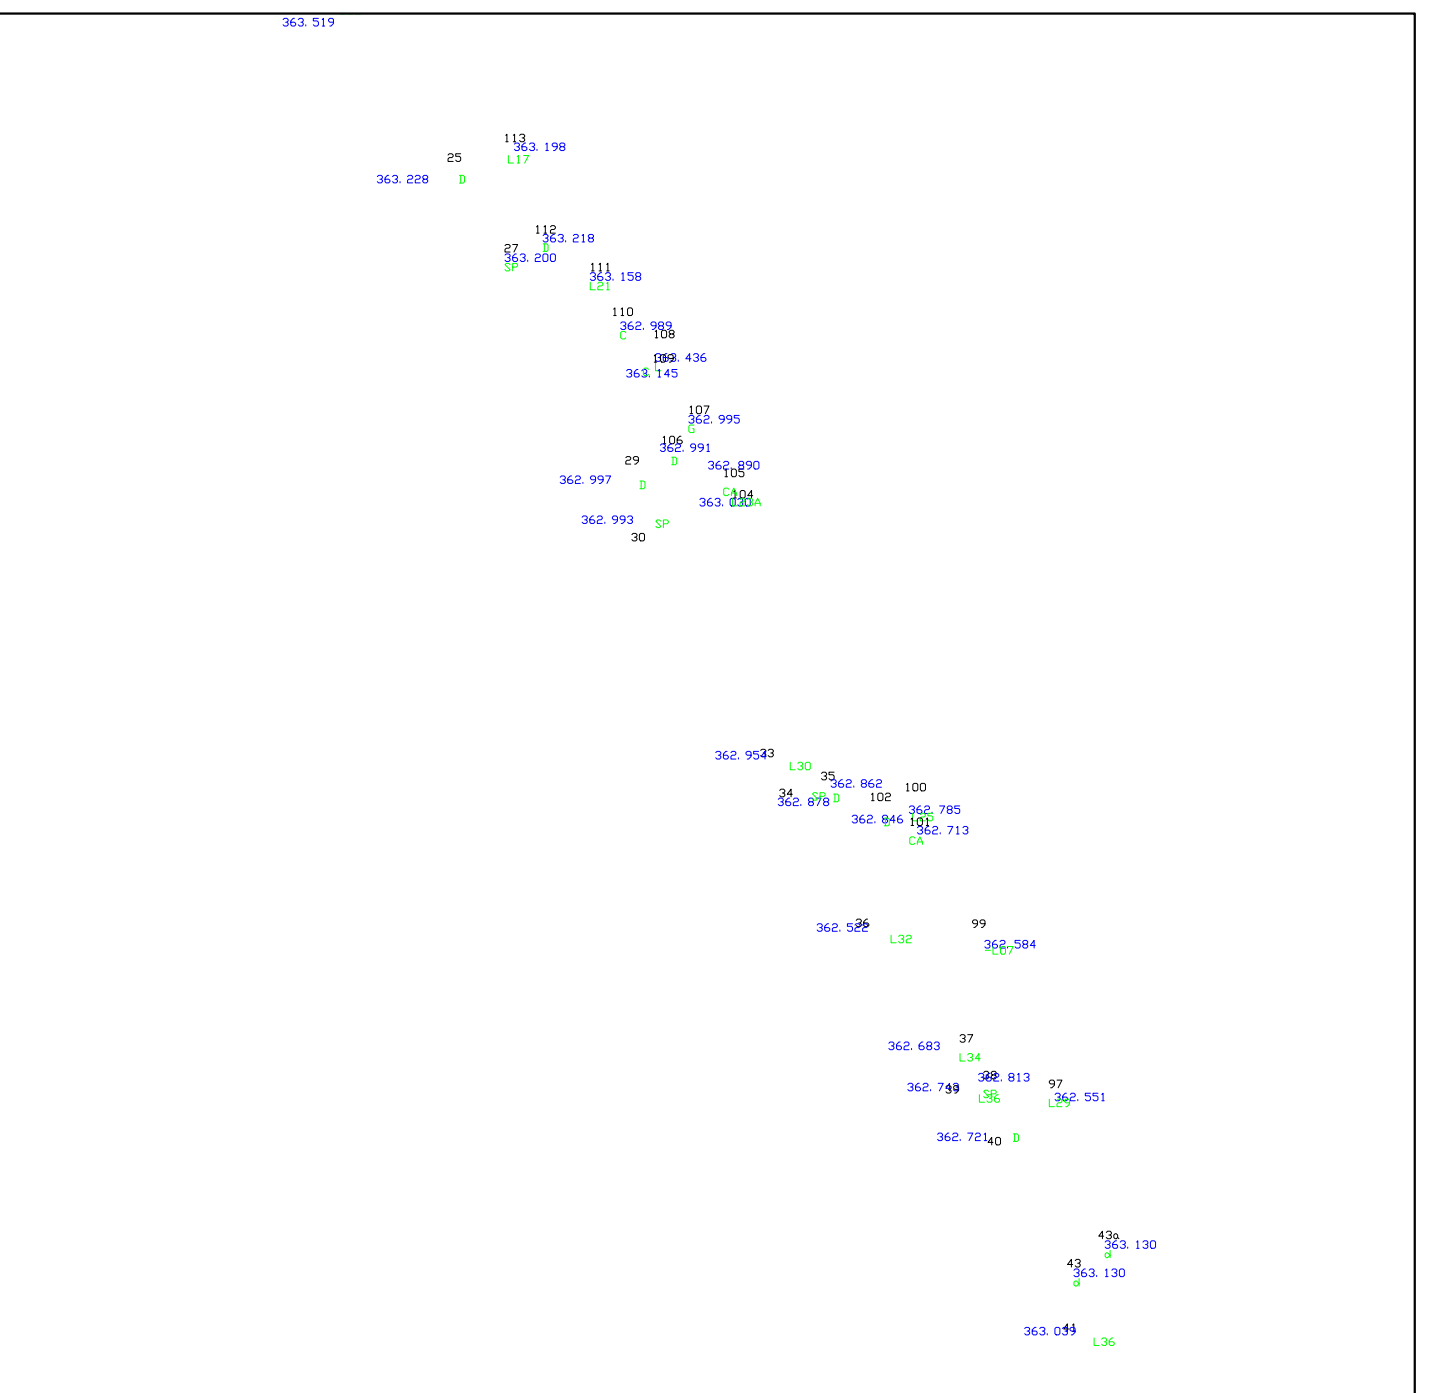



**LEGENDA**


- CM — CM — Conducta canalizare menajera proiectata PVC DN 250mm SN4
- Apr — Apr — Retea alimentare cu apa proiectata
- Aex — Aex — Retea alimentare cu apa existenta
- CMpr — CMpr — Racord canal proiectat
- Apr — Apr — Bransament apa proiectat
- CM07 Camin canalizare menajera proiectat Beton Dn 1000 mm
- CRC Camin racord canal menajer Dn 315 mm proiectat
- CA Camin apometru proiectat
- H0 Hidrant incendiu proiectat Q=5 l/sec
- CV Camin de vane proiectat

Verificator	Nume:	Semnatura	Cerinta		
<b>S.C.CONSTRUCT INSTAL SRL</b> SANGIORGIU DE MURES Str. Aleea Fortuna Nr. 4 Jud.Mures			Beneficiar:		Proiect nr. 51/2022
			<b>UAT MUNICIPIUL REGHIN</b>		
SPECIFICATIE:	NUME	SEMNATURA	SCARA : 1:1000	Denumire Proiect: <b>EXTINDERI REțele DE ALIMENTARE CU APA SI CANALIZARE MENAJERA IN MUNICIPIUL REGHIN, JUD. MURES</b>	
SEF PROIECT :	ing. CATANA ADRIAN			FAZA SF	
PROIECTAT :	ing. ADRIAN MARMASH		Data : 2022	Titlu planșa : PLAN DE SITUATIE - II - STR. IERNUTENI NR. 25 - 99 : NR.60-102	
DESENAT	ing. PRECUP FLAVIUS			Planșa : AC14	



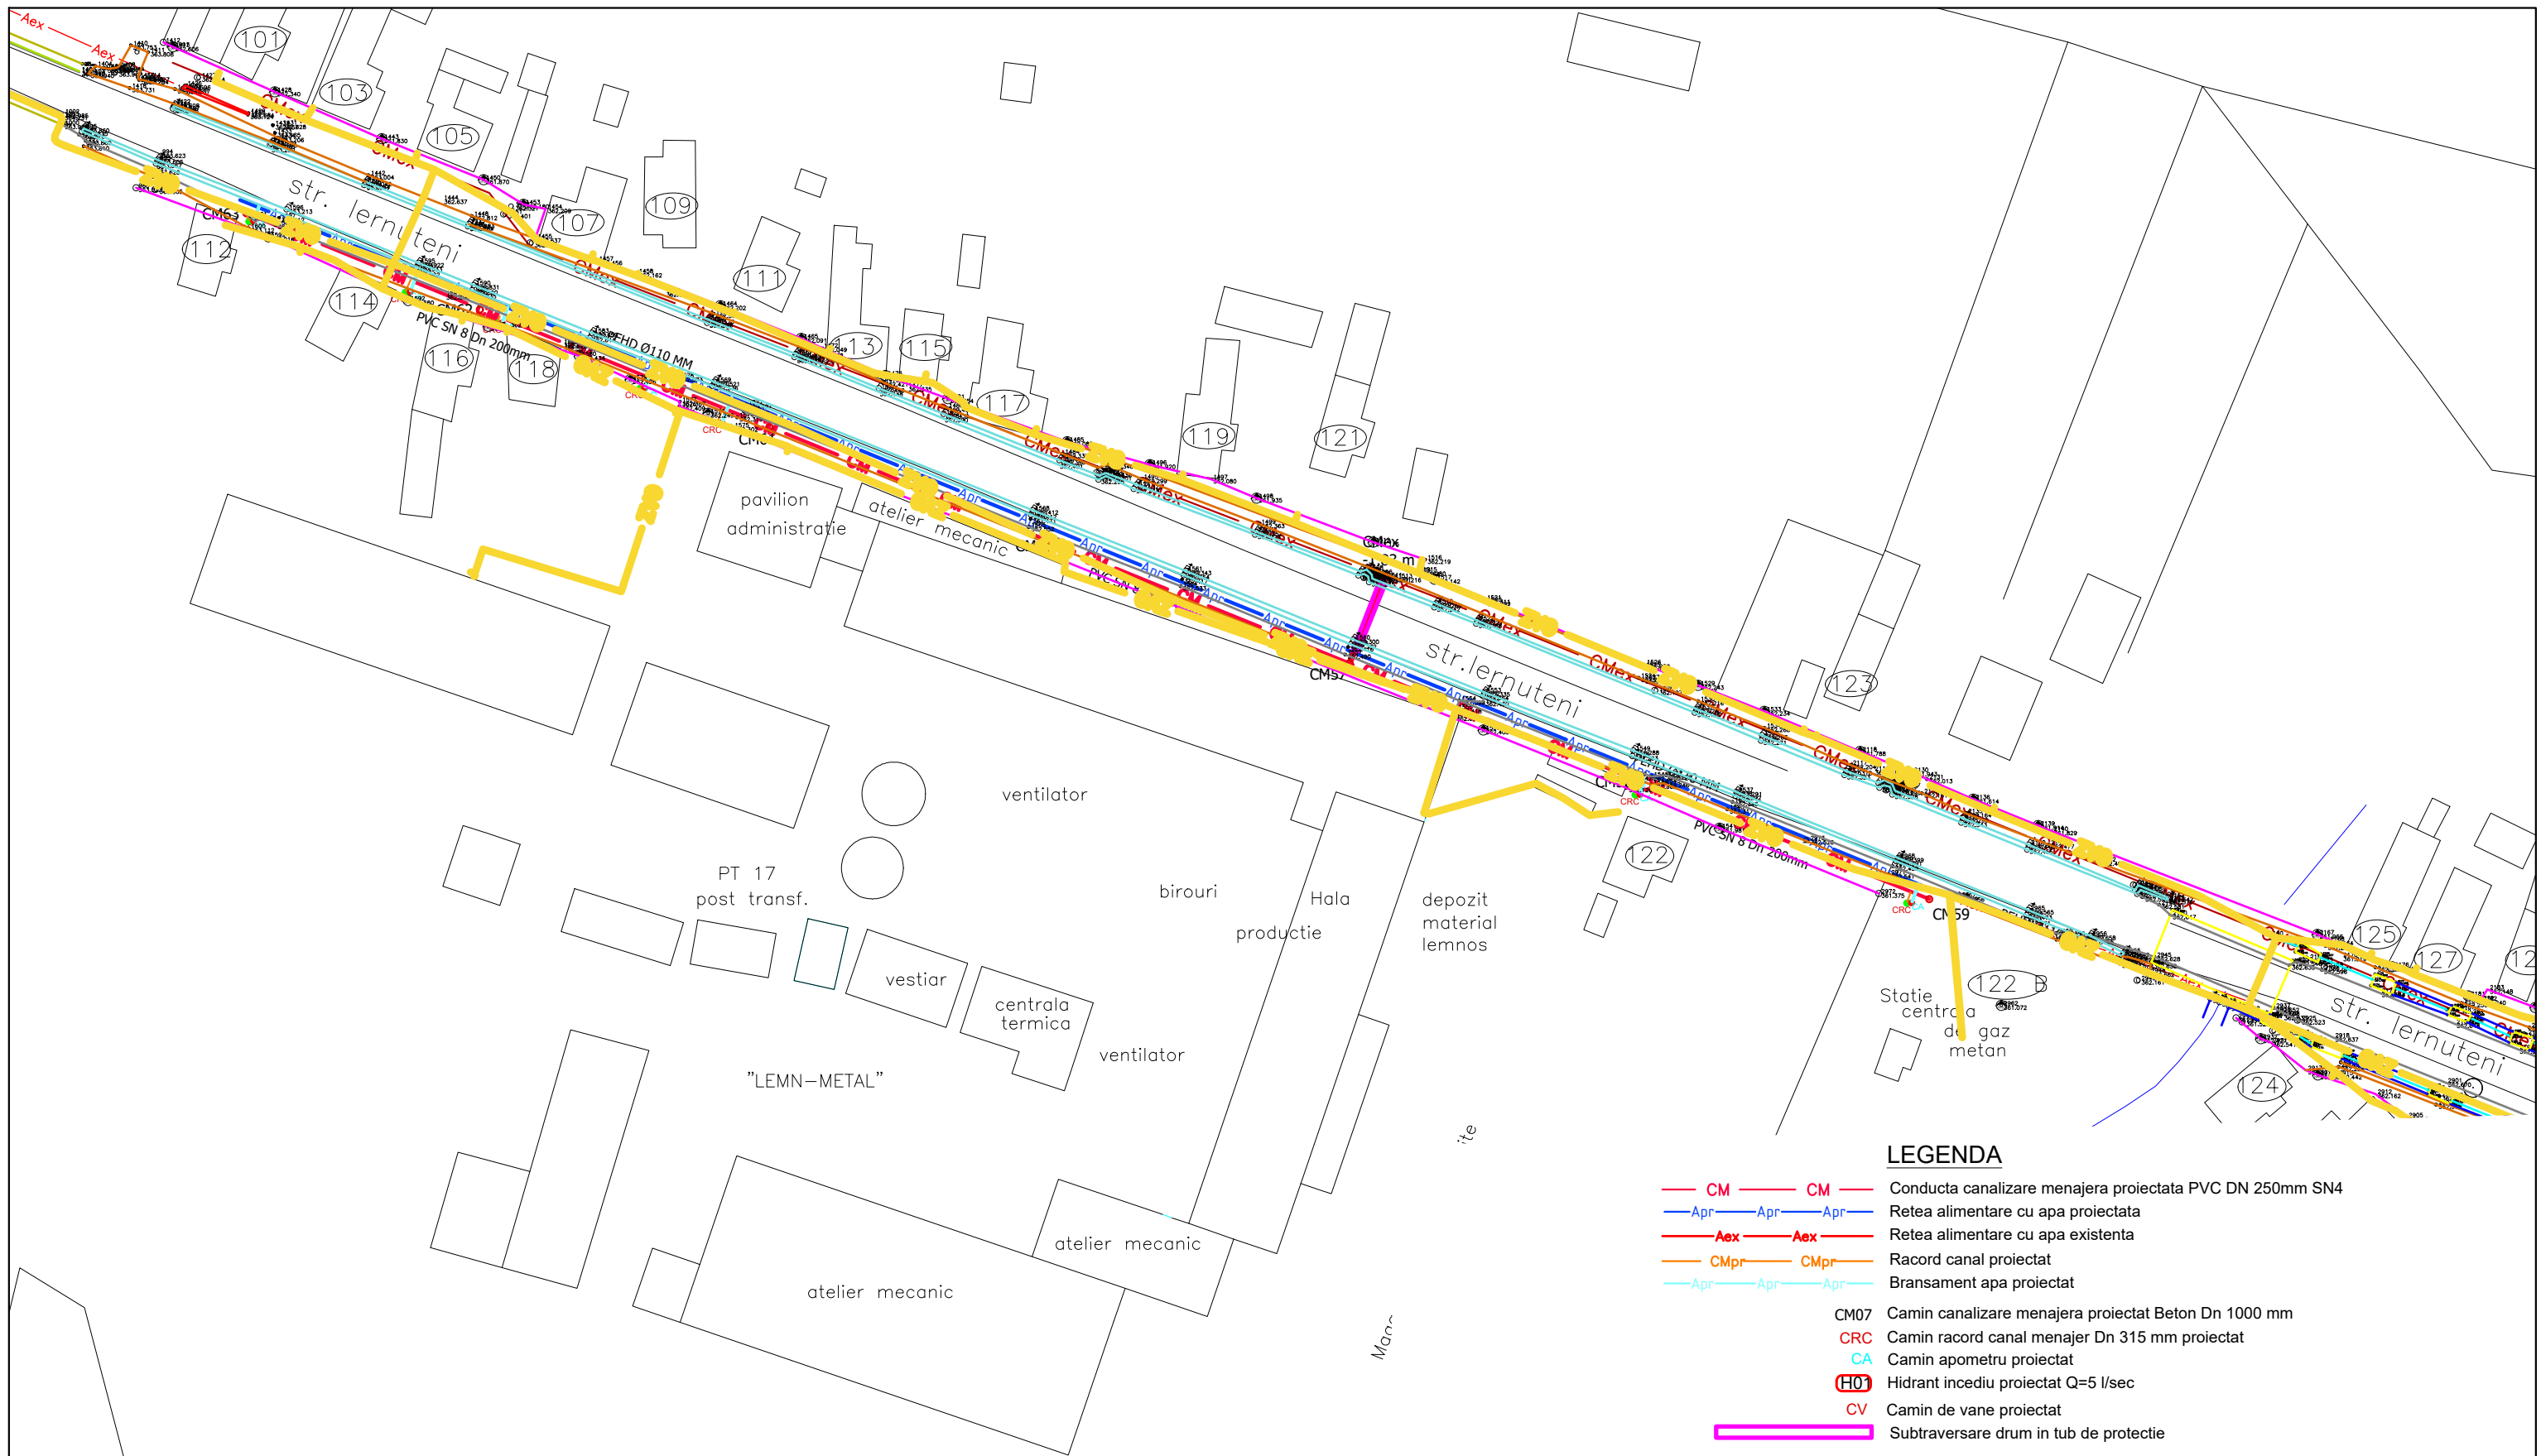


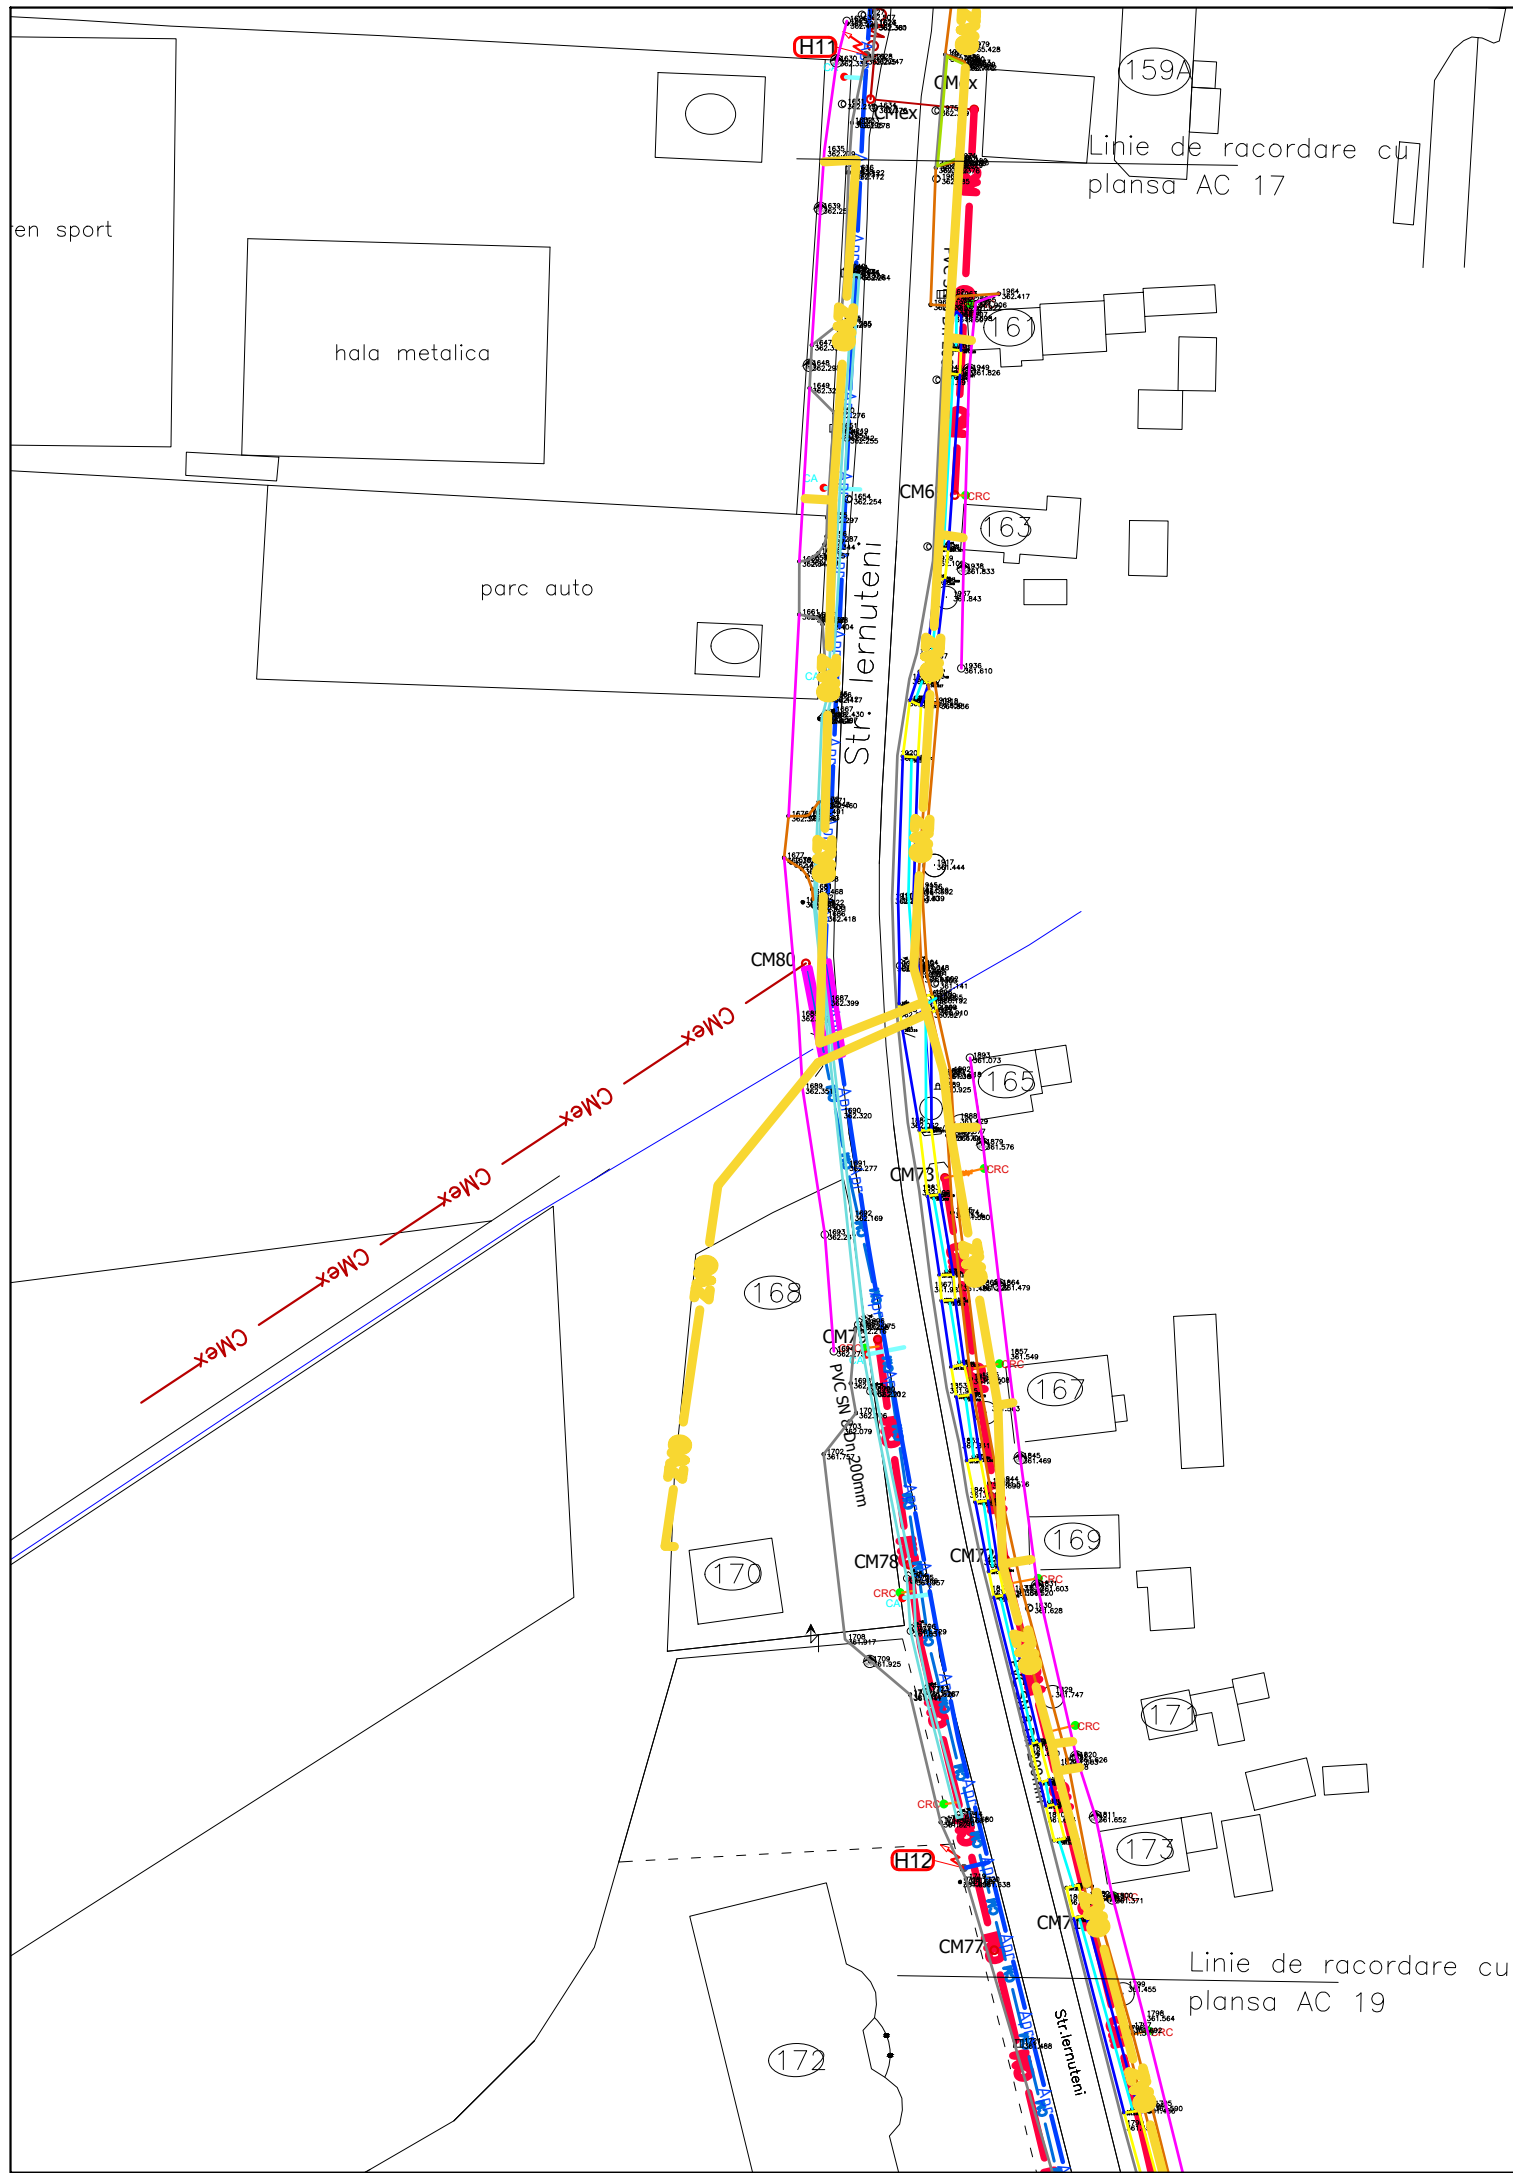
Verificator	Nume:	Semnatura	Cerinta	Beneficiar:	Proiect nr.
				<b>UAT MUNICIPIUL REGHIN</b>	51/2022
<b>S.C.CONSTRUCT INSTAL SRL</b> SANGIORGIU DE MURES Str. Aleea Fortuna Nr. 4 Jud.Mures			SCARA : 1:1000	Denumire Proiect:	FAZA SF
SPECIFICATIE:	NUME			SEMNATURA	
SEF PROIECT :	ing. CATANA ADRIAN		Data : 2022	Titlu plansa :	Plansa : AC16
PROIECTAT :	ing. ADRIAN MARMASH			PLAN DE SITUATIE - IV - STR. IERNUTENI NR. 112-122B	
DESENAT	ing. PRECUP FLAVIUS				

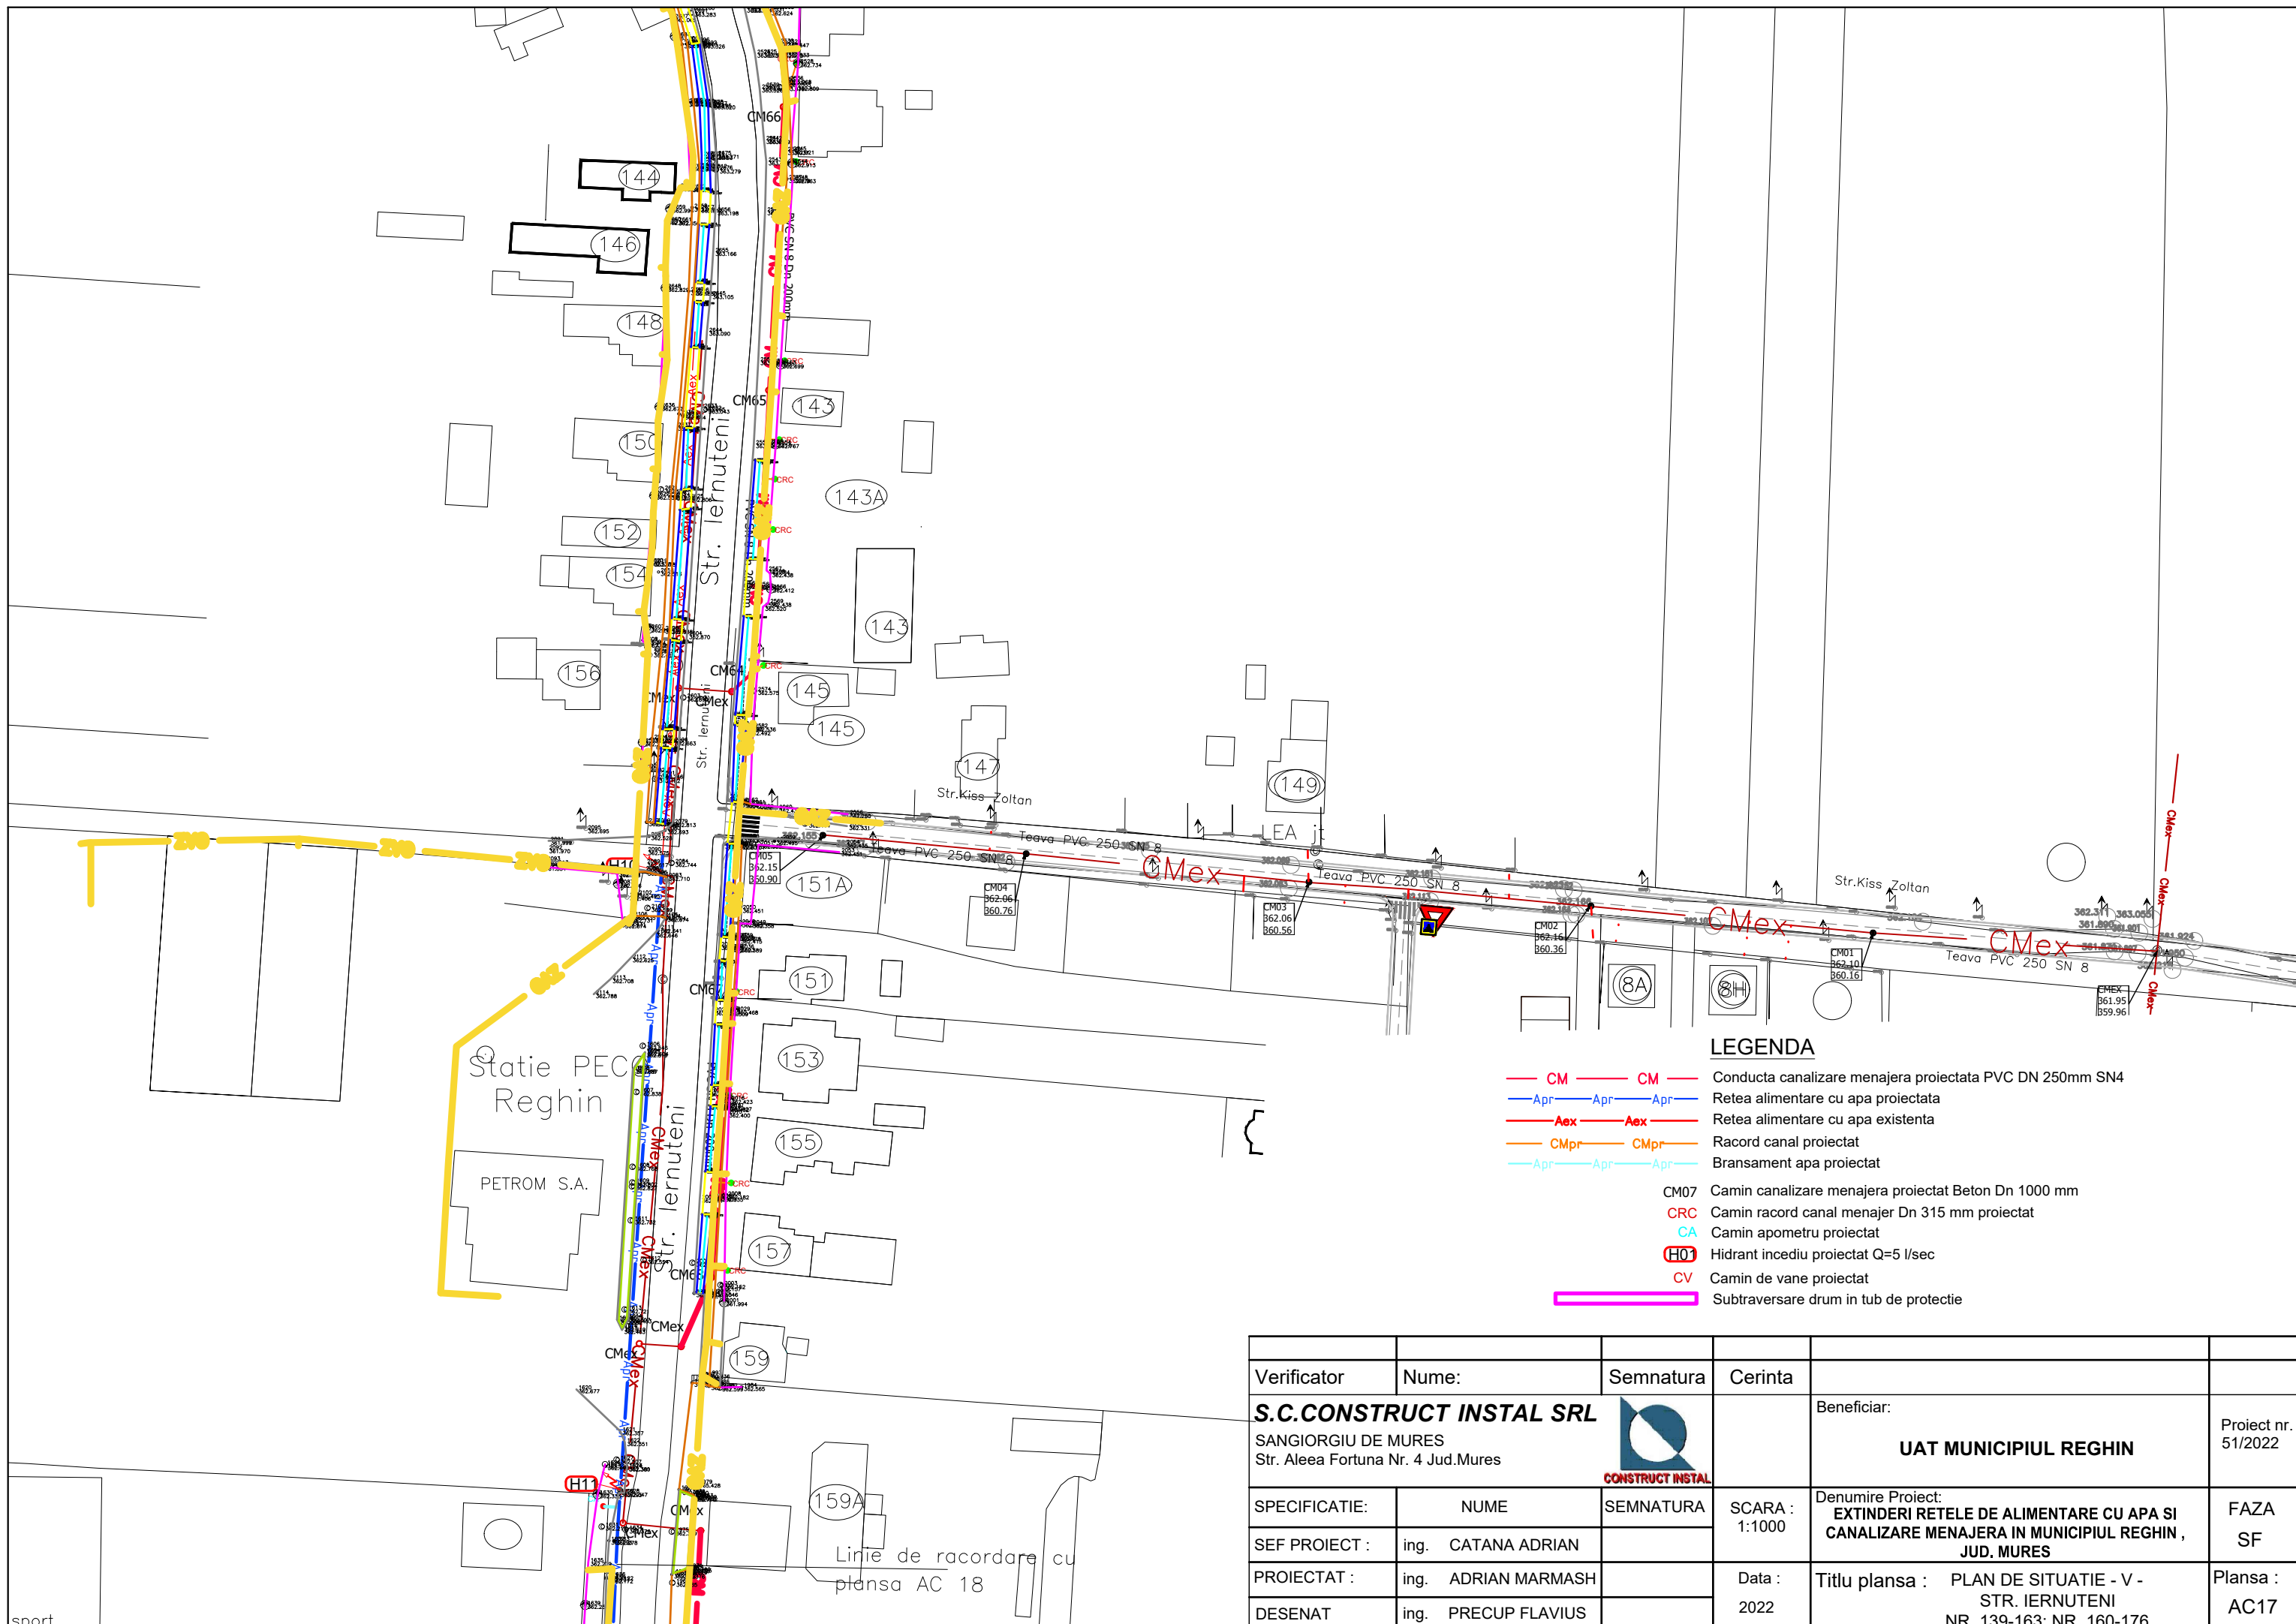

**LEGENDA**

- CM — CM — Conducta canalizare menajera proiectata PVC DN 250mm SN4
- Apr — Apr — Apr — Retea alimentare cu apa proiectata
- Aex — Aex — Retea alimentare cu apa existenta
- CMpr — CMpr — Racord canal proiectat
- Apr — Apr — Apr — Bransament apa proiectat
- CM07 Camin canalizare menajera proiectat Beton Dn 1000 mm
- CRC Camin racord canal menajer Dn 315 mm proiectat
- CA Camin apometru proiectat
- H0 Hidrant incendiu proiectat Q=5 l/sec
- CV Camin de vane proiectat
- Subtraversare drum in tub de protectie

Verificator	Nume:	Semnatura	Cerinta	Beneficiar:	Proiect nr. 51/2022
S.C. CONSTRUCT INSTAL SRL			SCARA : 1:1000	UAT MUNICIPIUL REGHIN	
SANGIORGIU DE MURES Str. Aleea Fortuna Nr. 4 Jud. Mures				Denumire Proiect: EXTINDERI RELELE DE ALIMENTARE CU APA SI CANALIZARE MENAJERA IN MUNICIPIUL REGHIN, JUD. MURES	
SPECIFICATIE:	NUME	SEMNATURA	Data :	Titlu plansa : PLAN DE SITUATIE - V - STR. IERNUTENI NR. 139-163; NR. 160-176	
SEF PROIECT :	ing. CATANA ADRIAN		2022	Plansa : AC17	
PROIECTAT :	ing. ADRIAN MARMASH				
DESEANAT	ing. PRECUP FLAVIUS				




**LEGENDA**

- CM — Conducta canalizare menajera proiectata PVC DN 250mm SN4
- Apr — Retea alimentare cu apa proiectata
- Aex — Retea alimentare cu apa existenta
- CMpr — Racord canal proiectat
- Apr — Bransament apa proiectat
- CM07 Camin canalizare menajera proiectat Beton Dn 1000 mm
- CRC Camin racord canal menajer Dn 315 mm proiectat
- CA Camin apometru proiectat
- H0 Hidrant incendiu proiectat Q=5 l/sec
- CV Camin de vane proiectat
- Subtraversare drum in tub de protectie

Verificator	Nume:	Semnatura	Cerinta	Beneficiar:	
S.C. CONSTRUCT INSTAL SRL SANGIORGIU DE MURES Str. Aleea Fortuna Nr. 4 Jud. Mures				<b>UAT MUNICIPIUL REGHIN</b>	Proiect nr. 51/2022
SPECIFICATIE:	NUME	SEMNATURA	SCARA : 1:1000	Denumire Proiect: <b>EXTINDERI REțele DE ALIMENTARE CU APA SI CANALIZARE MENAJERA IN MUNICIPIUL REGHIN , JUD. MURES</b>	FAZA SF
SEF PROIECT :	ing. CATANA ADRIAN		Data :	Titlu planșa PLAN DE SITUATIE - VI - STR. IERNUTENI NR. 139-163; NR. 160-176; NR. 165-179; NR. 168-176	Plansa : AC18
PROIECTAT :	ing. ADRIAN MARMASH		2022		
DESENAT	ing. PRECUP FLAVIUS				


S.C.




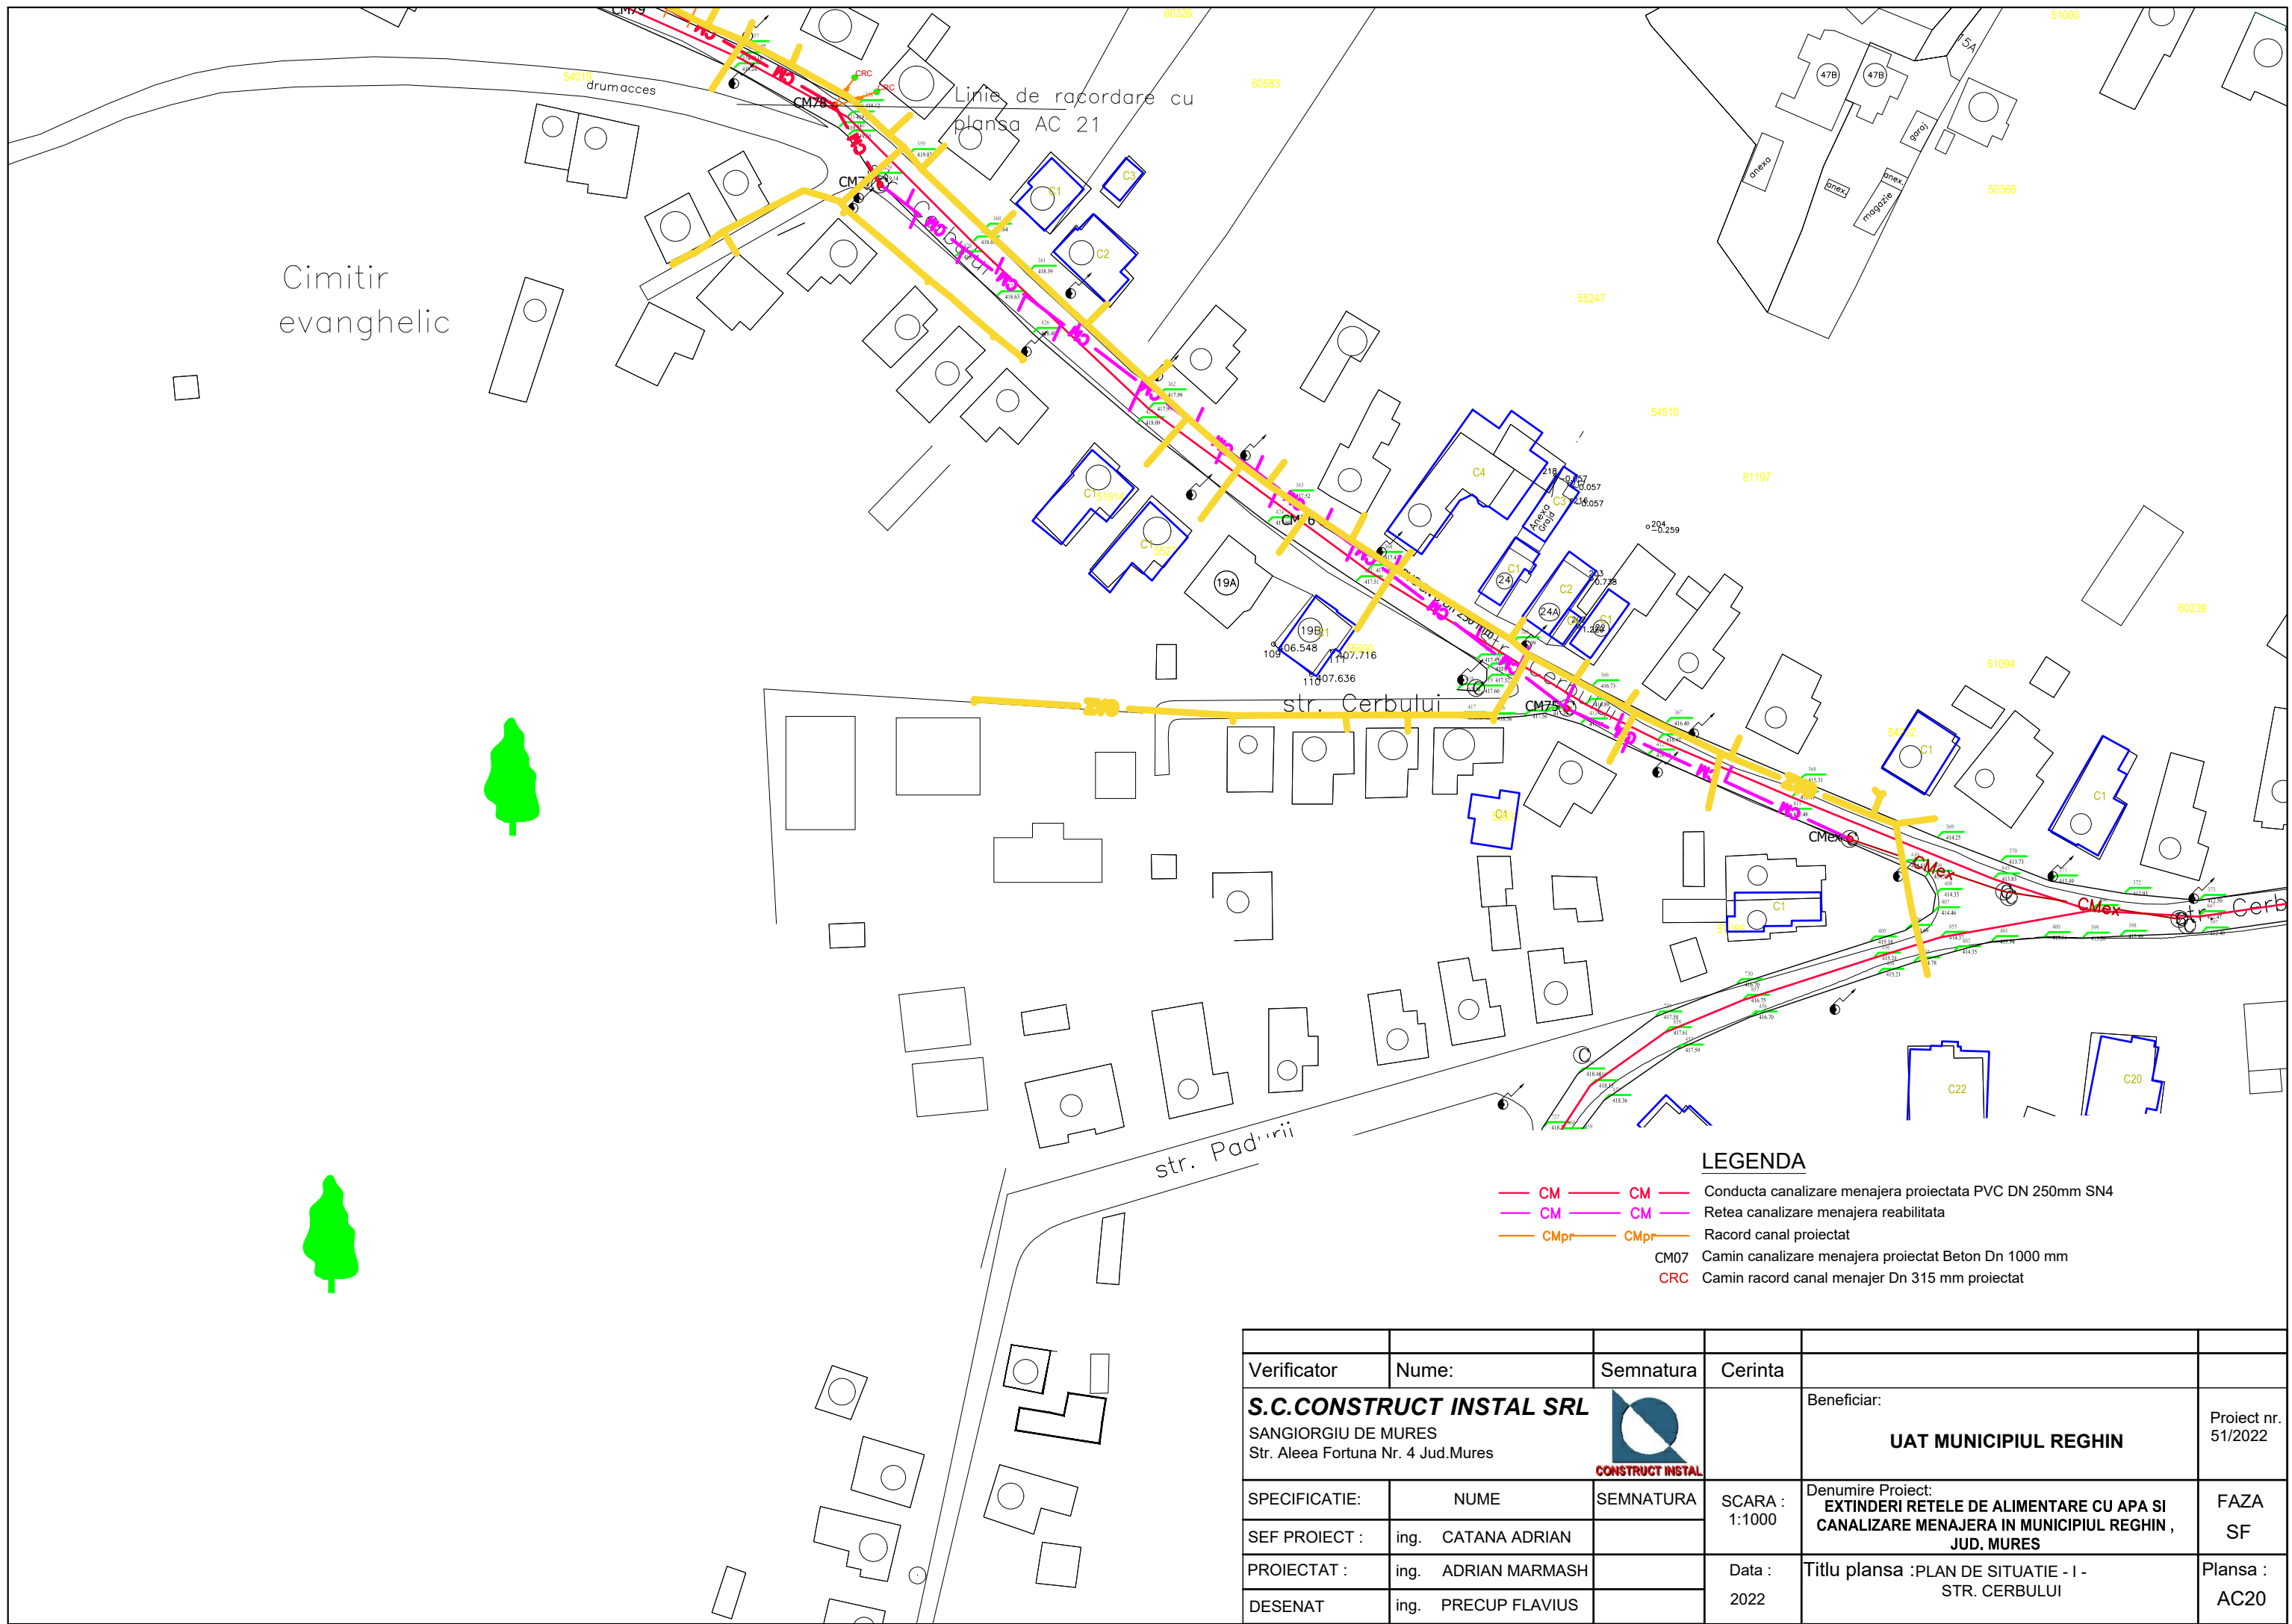

**LEGENDA**

- CM — CM — Conducta canalizare menajera proiectata PVC DN 250mm SN4
- CM — CM — Retea canalizare menajera reabilitata
- CMpr — CMpr — Racord canal proiectat
- CM07 Camin canalizare menajera proiectat Beton Dn 1000 mm
- CRC Camin racord canal menajer Dn 315 mm proiectat

Verificator	Nume:	Semnatura	Cerinta	Beneficiar:	Proiect nr.
				<b>UAT MUNICIPIUL REGHIN</b>	51/2022
<b>S.C.CONSTRUCT INSTAL SRL</b> SANGIORGIU DE MURES Str. Aleea Fortuna Nr. 4 Jud.Mures				Denumire Proiect:	FAZA
SPECIFICATIE:	NUME		SEMNATURA	SCARA : 1:1000	<b>EXTINDERI RELETE DE ALIMENTARE CU APA SI CANALIZARE MENAJERA IN MUNICIPIUL REGHIN , JUD. MURES</b>
SEF PROIECT :	ing. CATANA ADRIAN		Data :	Titlu plansa :PLAN DE SITUATIE - I - STR. CERBULUI	Plansa :
PROIECTAT :	ing. ADRIAN MARMASH		2022		AC20
DESENAT	ing. PRECUP FLAVIUS				

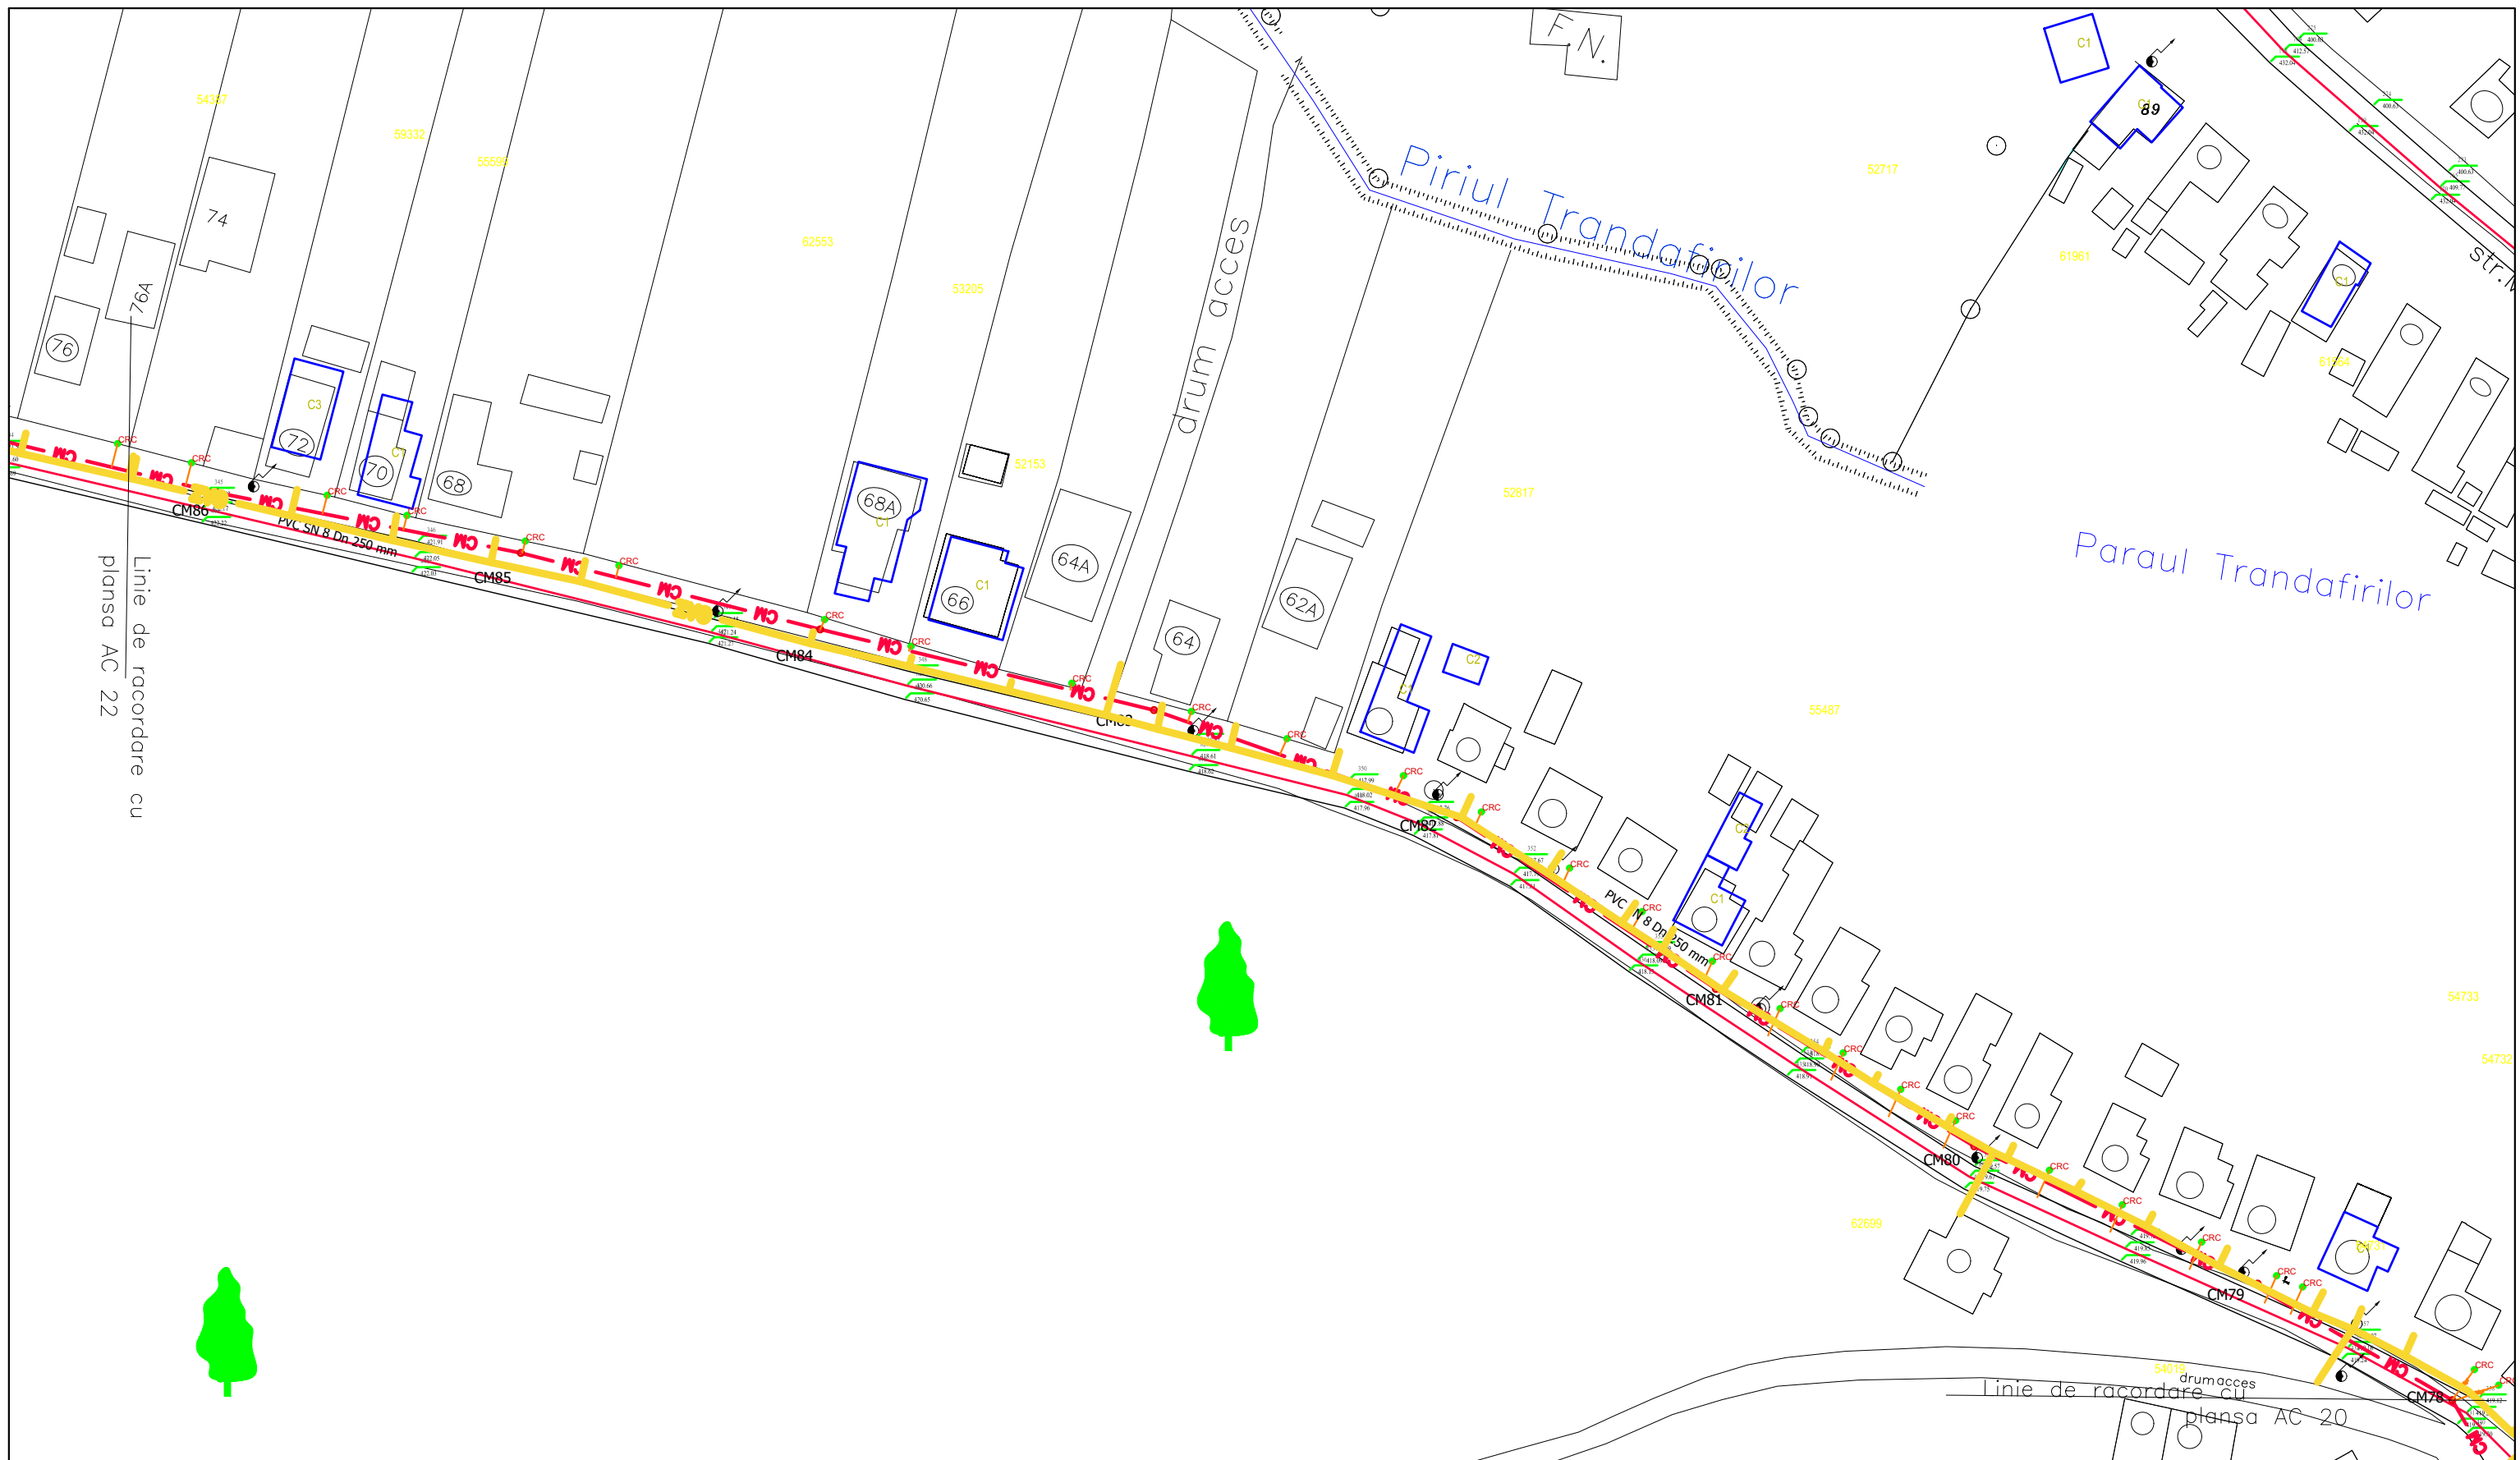

Linie de racordare cu  
plansa AC 22

Linie de racordare cu  
drum acces  
plansa AC 20

**LEGENDA**


- CM — CM — Conducta canalizare menajera proiectata PVC DN 250mm SN4
- CMpr — CMpr — Racord canal proiectat
- Apr — Apr — Bransament apa proiectat
- CM07 Camin canalizare menajera proiectat Beton Dn 1000 mm
- CRC Camin racord canal menajer Dn 315 mm proiectat


Verificator	Nume:	Semnatura	Cerinta	Beneficiar:	Proiect nr. 51/2022
S.C. CONSTRUCT INSTAL SRL			SCARA : 1:1000	UAT MUNICIPIUL REGHIN	
SANGIORGIU DE MURES Str. Aleea Fortuna Nr. 4 Jud. Mures					
SPECIFICATIE:	NUME	SEMNATURA	Data : 2022	Denumire Proiect: EXTINDERI RELE DE ALIMENTARE CU APA SI CANALIZARE MENAJERA IN MUNICIPIUL REGHIN , JUD. MURES	FAZA SF
SEF PROIECT :	ing. CATANA ADRIAN				
PROIECTAT :	ing. ADRIAN MARMASH		Titlu plansa : PLAN DE SITUATIE - II - STR. CERBULUI		Plansa : AC21
DESENAT	ing. PRECUP FLAVIUS				



**LEGENDA**


- CM — CM — Conducta canalizare menajera proiectata PVC DN 250mm SN4
- CMpr — CMpr — Racord canal proiectat
- Apr — Apr — Apr — Bransament apa proiectat
- CM07 Camin canalizare menajera proiectat Beton Dn 1000 mm
- CRC Camin racord canal menajer Dn 315 mm proiectat


Verificator	Nume:	Semnatura	Cerinta	Beneficiar:	
<b>S.C.CONSTRUCT INSTAL SRL</b> SANGIORGIU DE MURES Str. Aleea Fortuna Nr. 4 Jud.Mures				<b>UAT MUNICIPIUL REGHIN</b>	Proiect nr. 51/2022
SPECIFICATIE:	NUME		SEMNATURA	SCARA : 1:1000	Denumire Proiect: <b>EXTINDERI RELE DE ALIMENTARE CU APA SI CANALIZARE MENAJERA IN MUNICIPIUL REGHIN , JUD. MURES</b>
SEF PROIECT :	ing. CATANA ADRIAN		Data :	Titlu planşa :PLAN DE SITUATIE - III- STR. CERBULUI	Planşa : AC22
PROIECTAT :	ing. ADRIAN MARMASH		2022		
DESENAT	ing. PRECUP FLAVIUS				

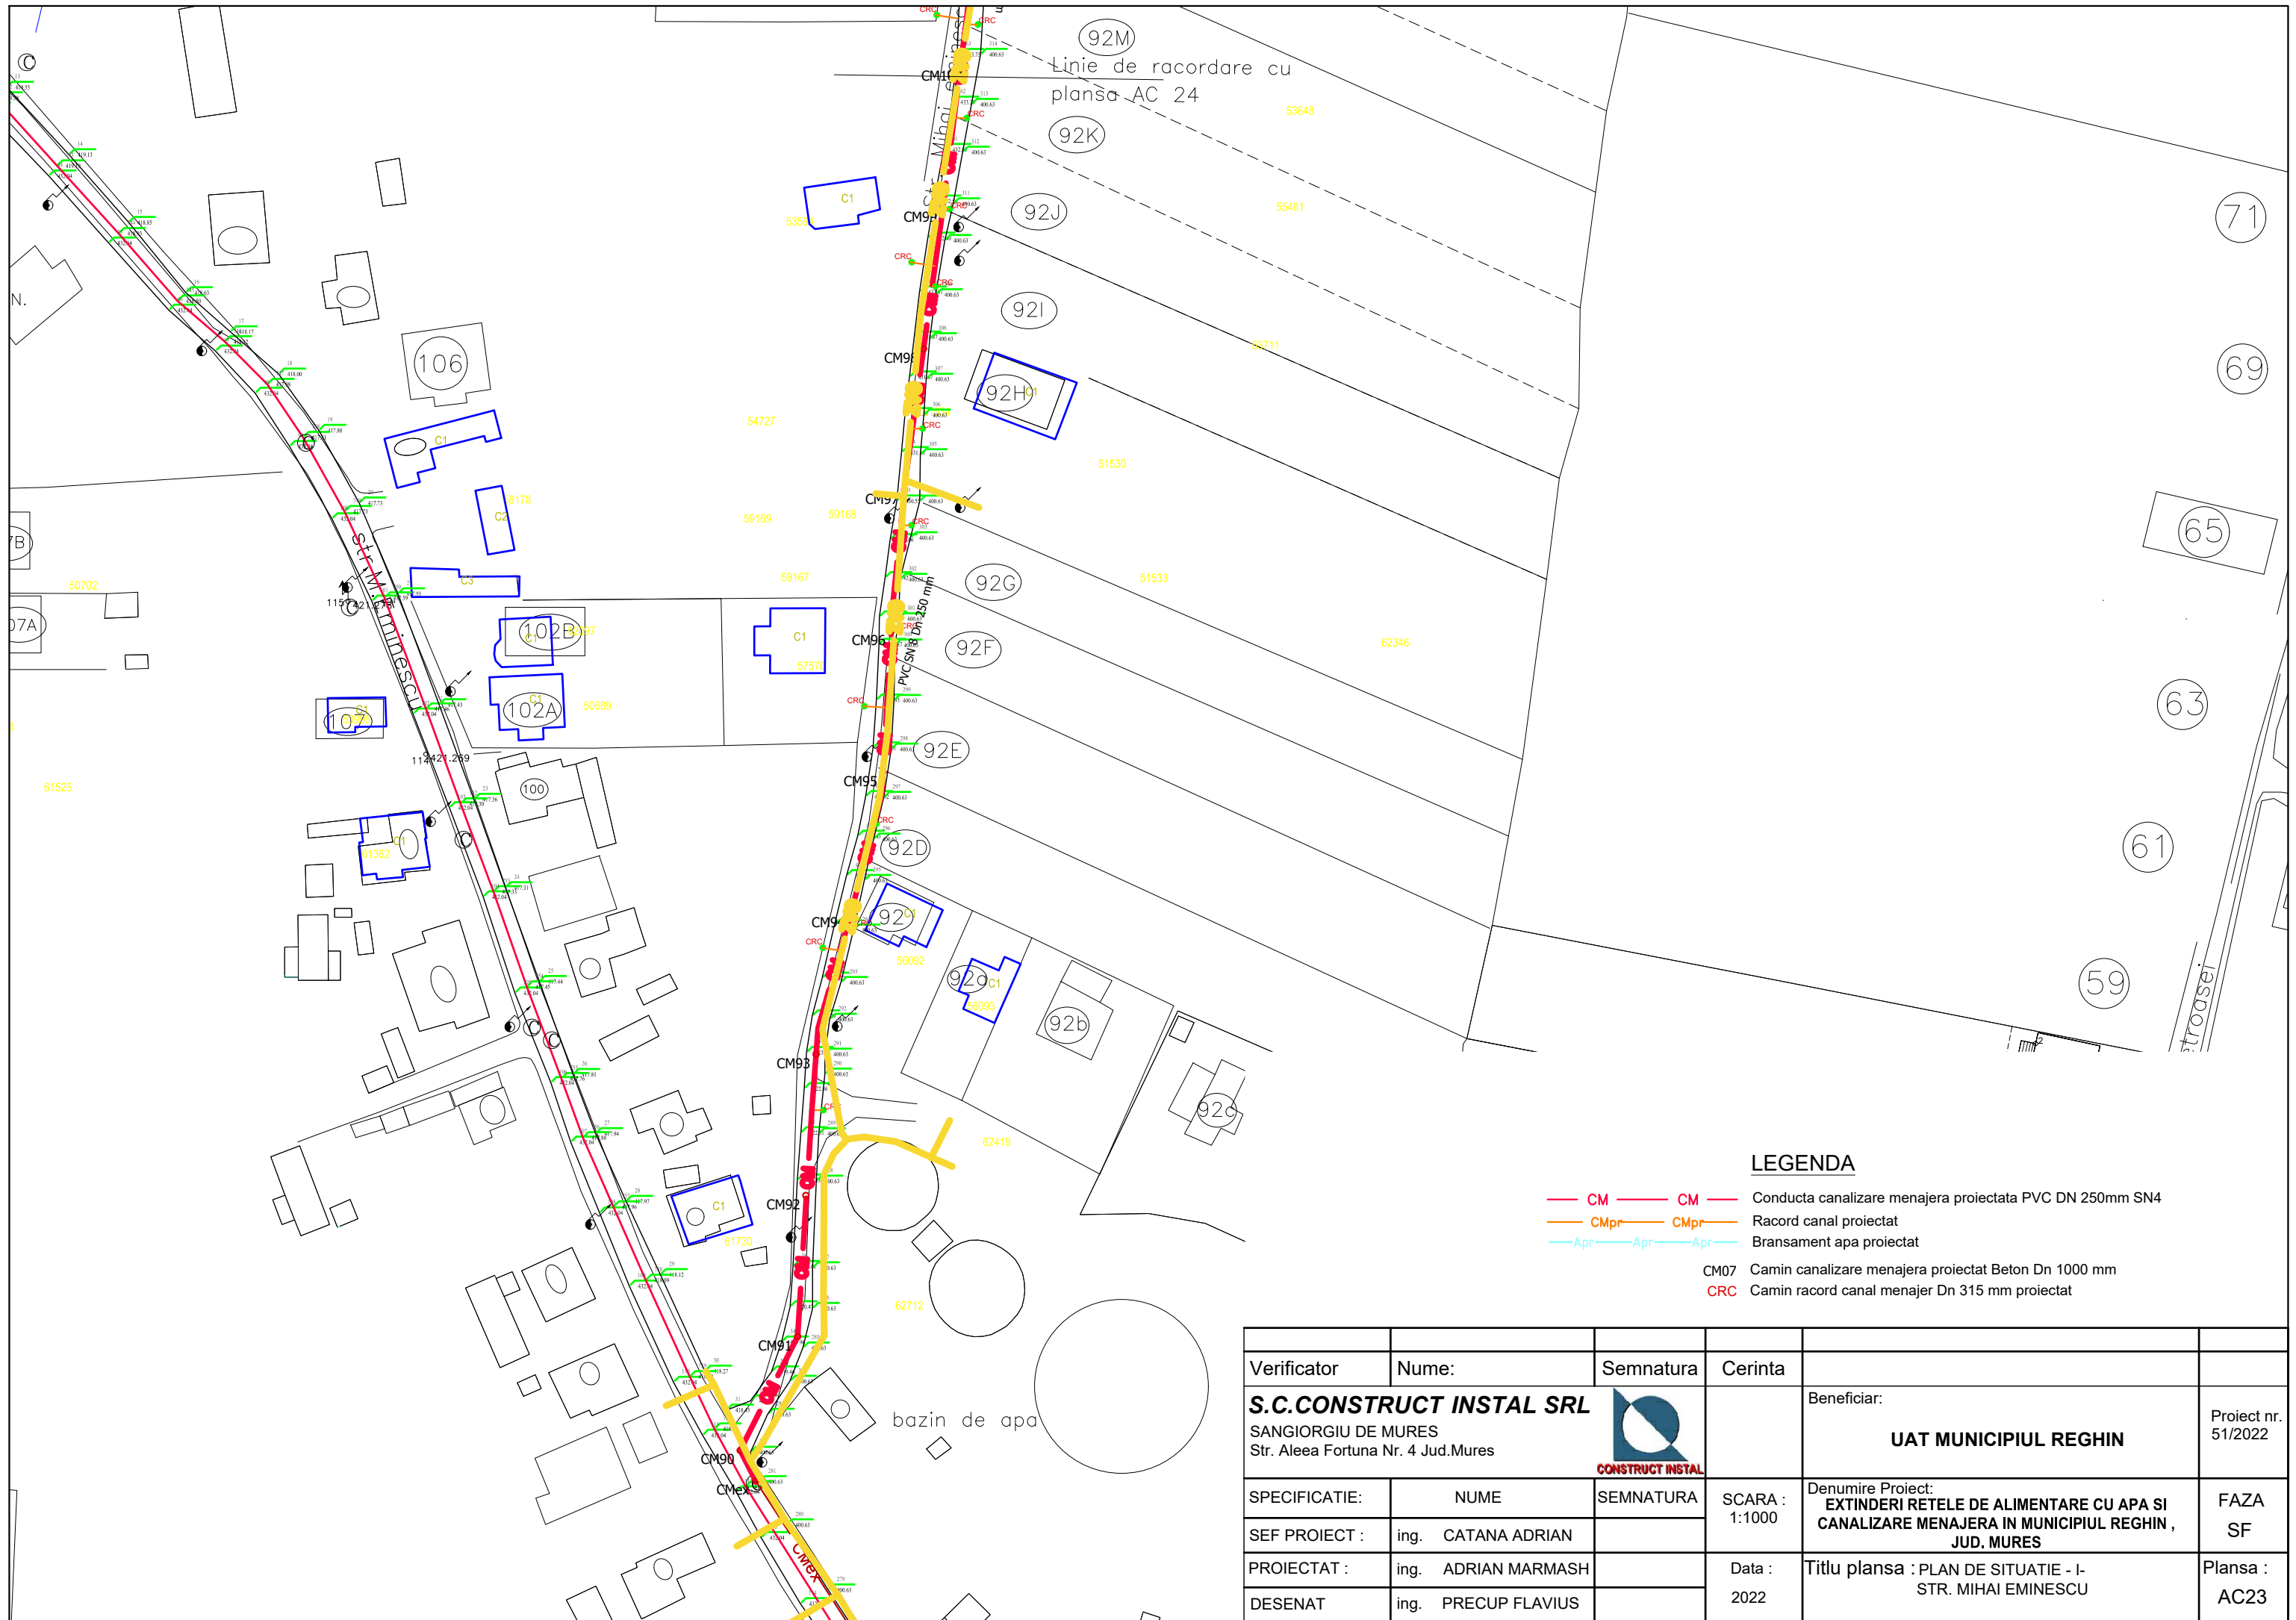

**LEGENDA**


- CM — CM — Conducta canalizare menajera proiectata PVC DN 250mm SN4
- CMpr — CMpr — Racord canal proiectat
- Apr — Apr — Bransament apa proiectat
- CM07 Camin canalizare menajera proiectat Beton Dn 1000 mm
- CRC Camin racord canal menajer Dn 315 mm proiectat


Verificator	Nume:	Semnatura	Cerinta		
<b>S.C.CONSTRUCT INSTAL SRL</b> SANGIORGIU DE MURES Str. Aleea Fortuna Nr. 4 Jud.Mures			Beneficiar:		Proiect nr. 51/2022
			<b>UAT MUNICIPIUL REGHIN</b>		
SPECIFICATIE:	NUME	SEMNATURA	SCARA :	Denumire Proiect:	FAZA
SEF PROIECT :	ing. CATANA ADRIAN		1:1000	<b>EXTINDERI RETELE DE ALIMENTARE CU APA SI CANALIZARE MENAJERA IN MUNICIPIUL REGHIN , JUD. MURES</b>	SF
PROIECTAT :	ing. ADRIAN MARMASH		Data :	Titlu planşa : PLAN DE SITUATIE - I- STR. MIHAI EMINESCU	Planşa :
DESENAT	ing. PRECUP FLAVIUS		2022		AC23

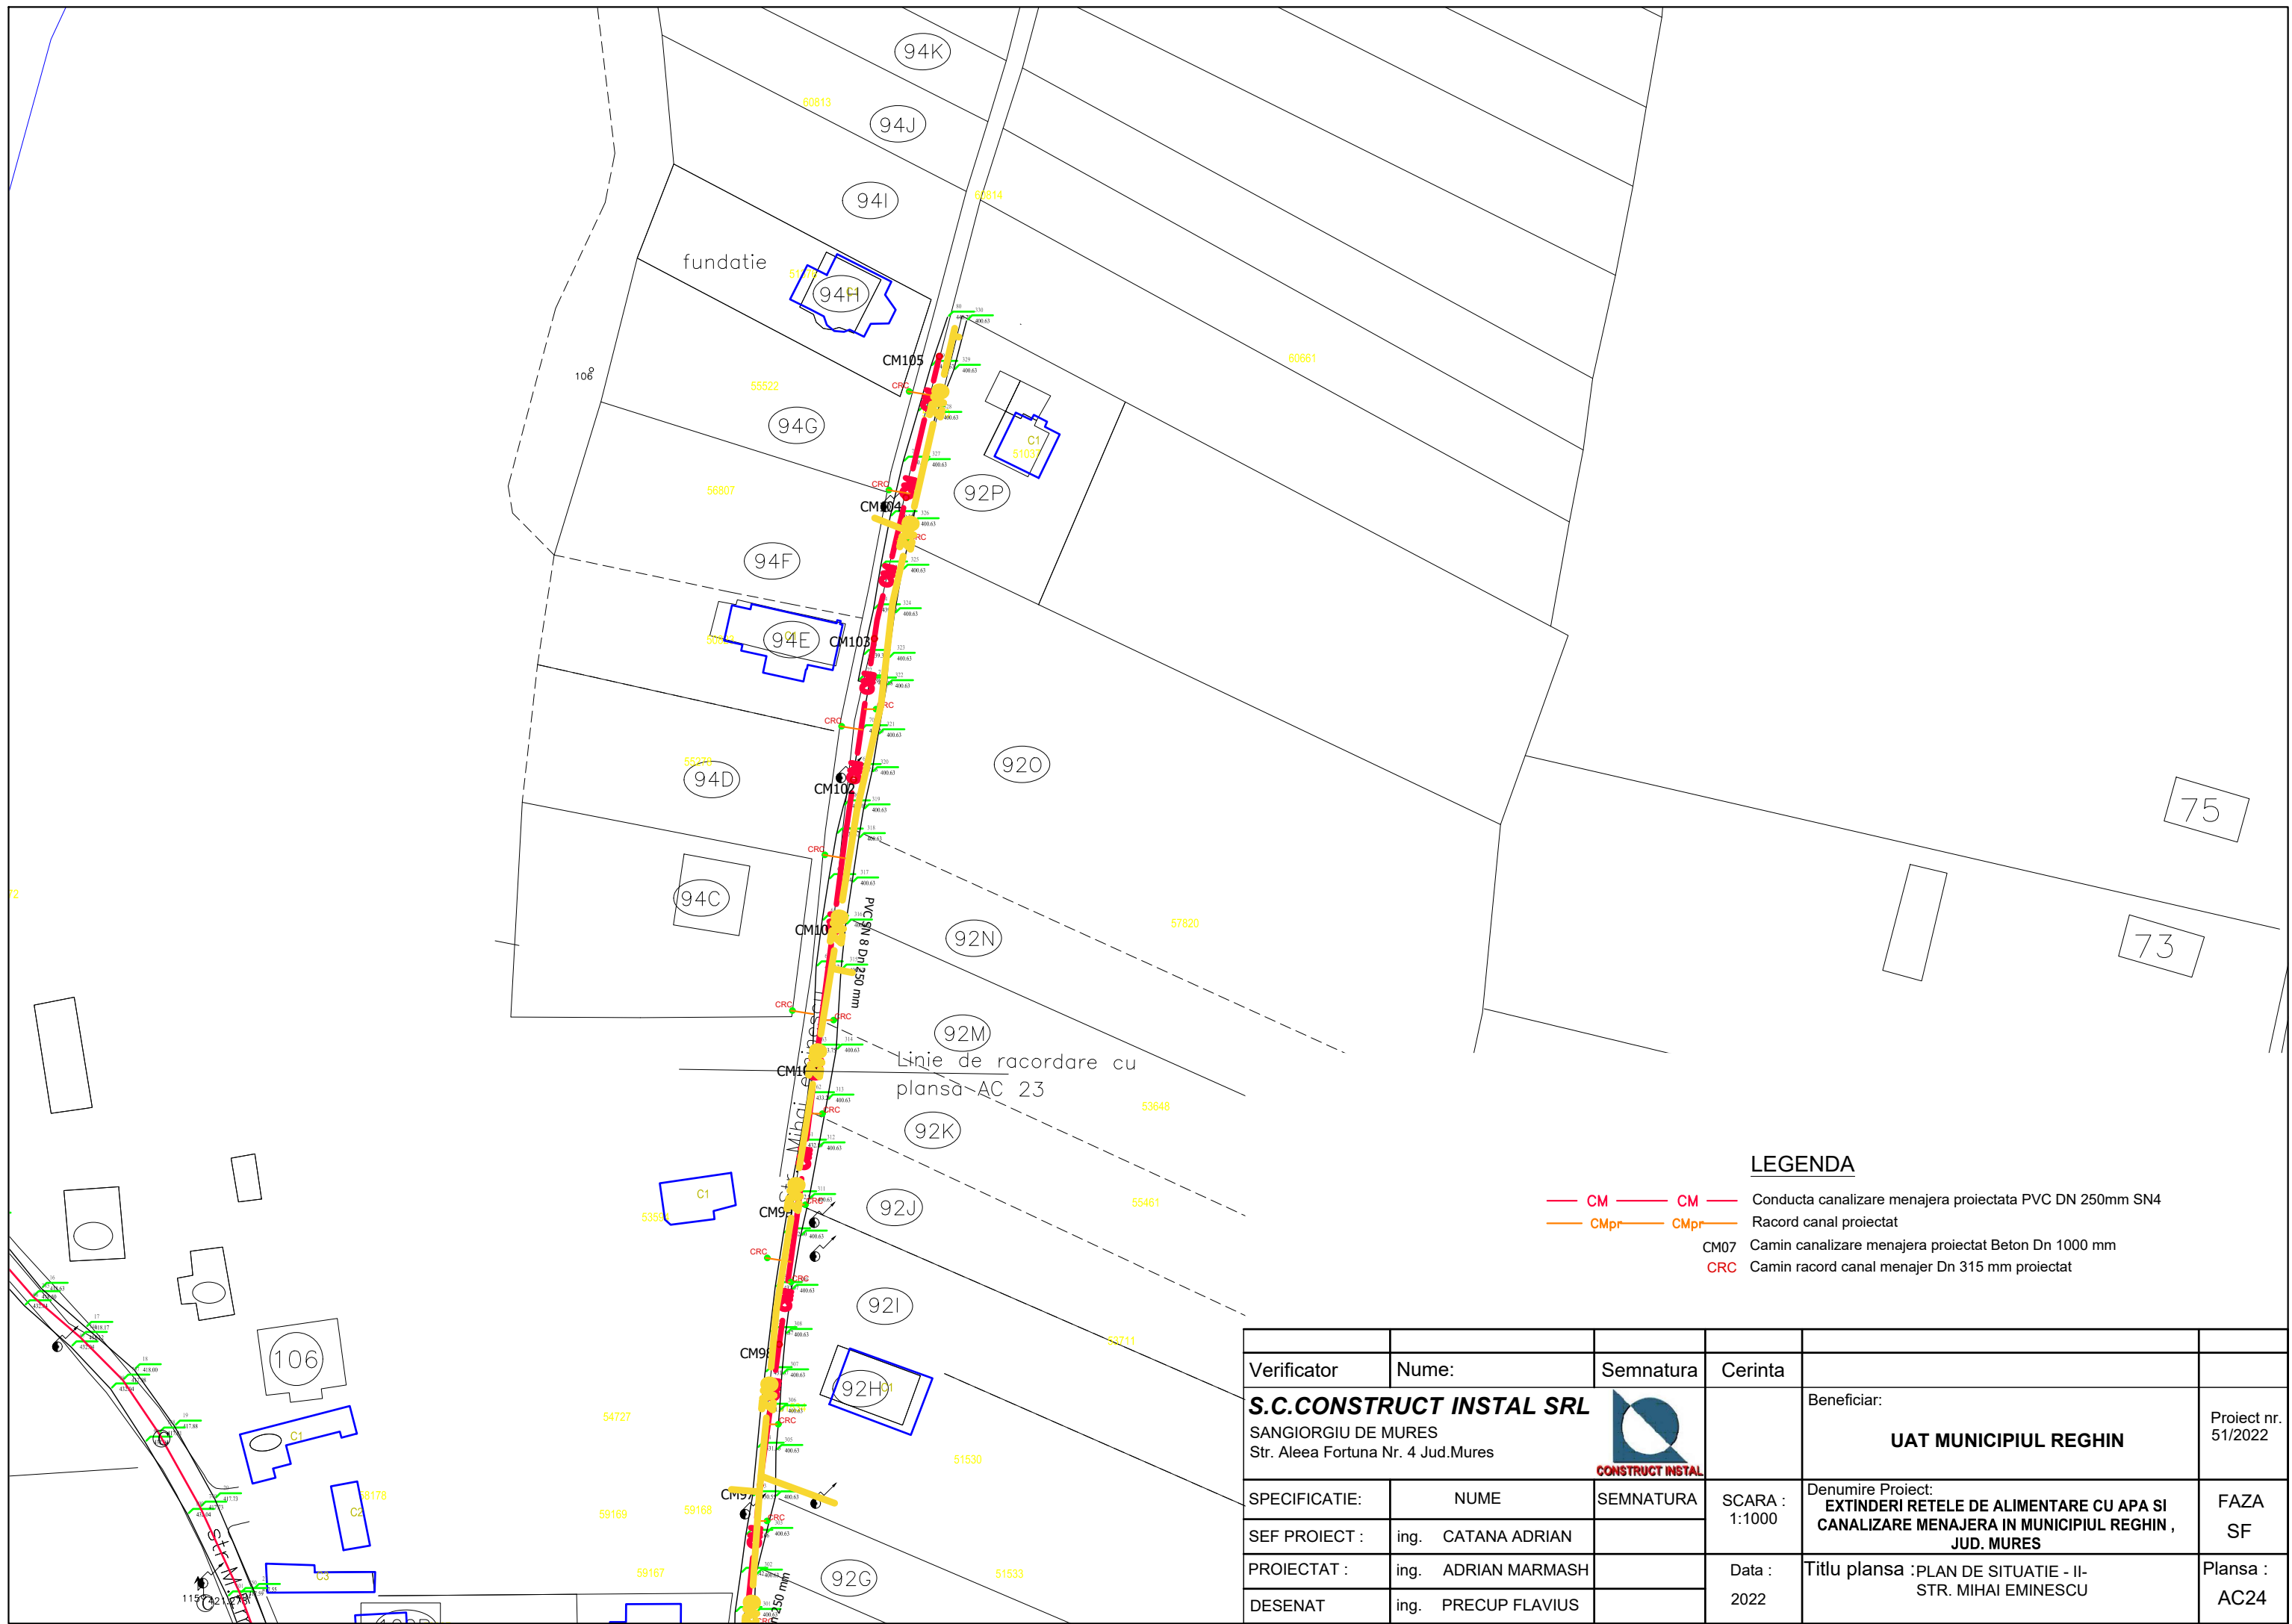

**LEGENDA**


- CM — CM — Conducta canalizare menajera proiectata PVC DN 250mm SN4
- CMpr — CMpr — Racord canal proiectat
- CM07 Camin canalizare menajera proiectat Beton Dn 1000 mm
- CRC Camin racord canal menajer Dn 315 mm proiectat


Verificator	Nume:	Semnatura	Cerinta	
<b>S.C.CONSTRUCT INSTAL SRL</b> SANGIORGIU DE MURES Str. Aleea Fortuna Nr. 4 Jud.Mures				Beneficiar: <b>UAT MUNICIPIUL REGHIN</b>
				Proiect nr. 51/2022
SPECIFICATIE:	NUME	SEMNATURA	SCARA : 1:1000	Denumire Proiect: <b>EXTINDERI RELETE DE ALIMENTARE CU APA SI CANALIZARE MENAJERA IN MUNICIPIUL REGHIN , JUD. MURES</b>
SEF PROIECT :	ing. CATANA ADRIAN			FAZA SF
PROIECTAT :	ing. ADRIAN MARMASH		Data : 2022	Titlu plansa :PLAN DE SITUATIE - II- STR. MIHAI EMINESCU
DESENAT	ing. PRECUP FLAVIUS			Plansa : AC24

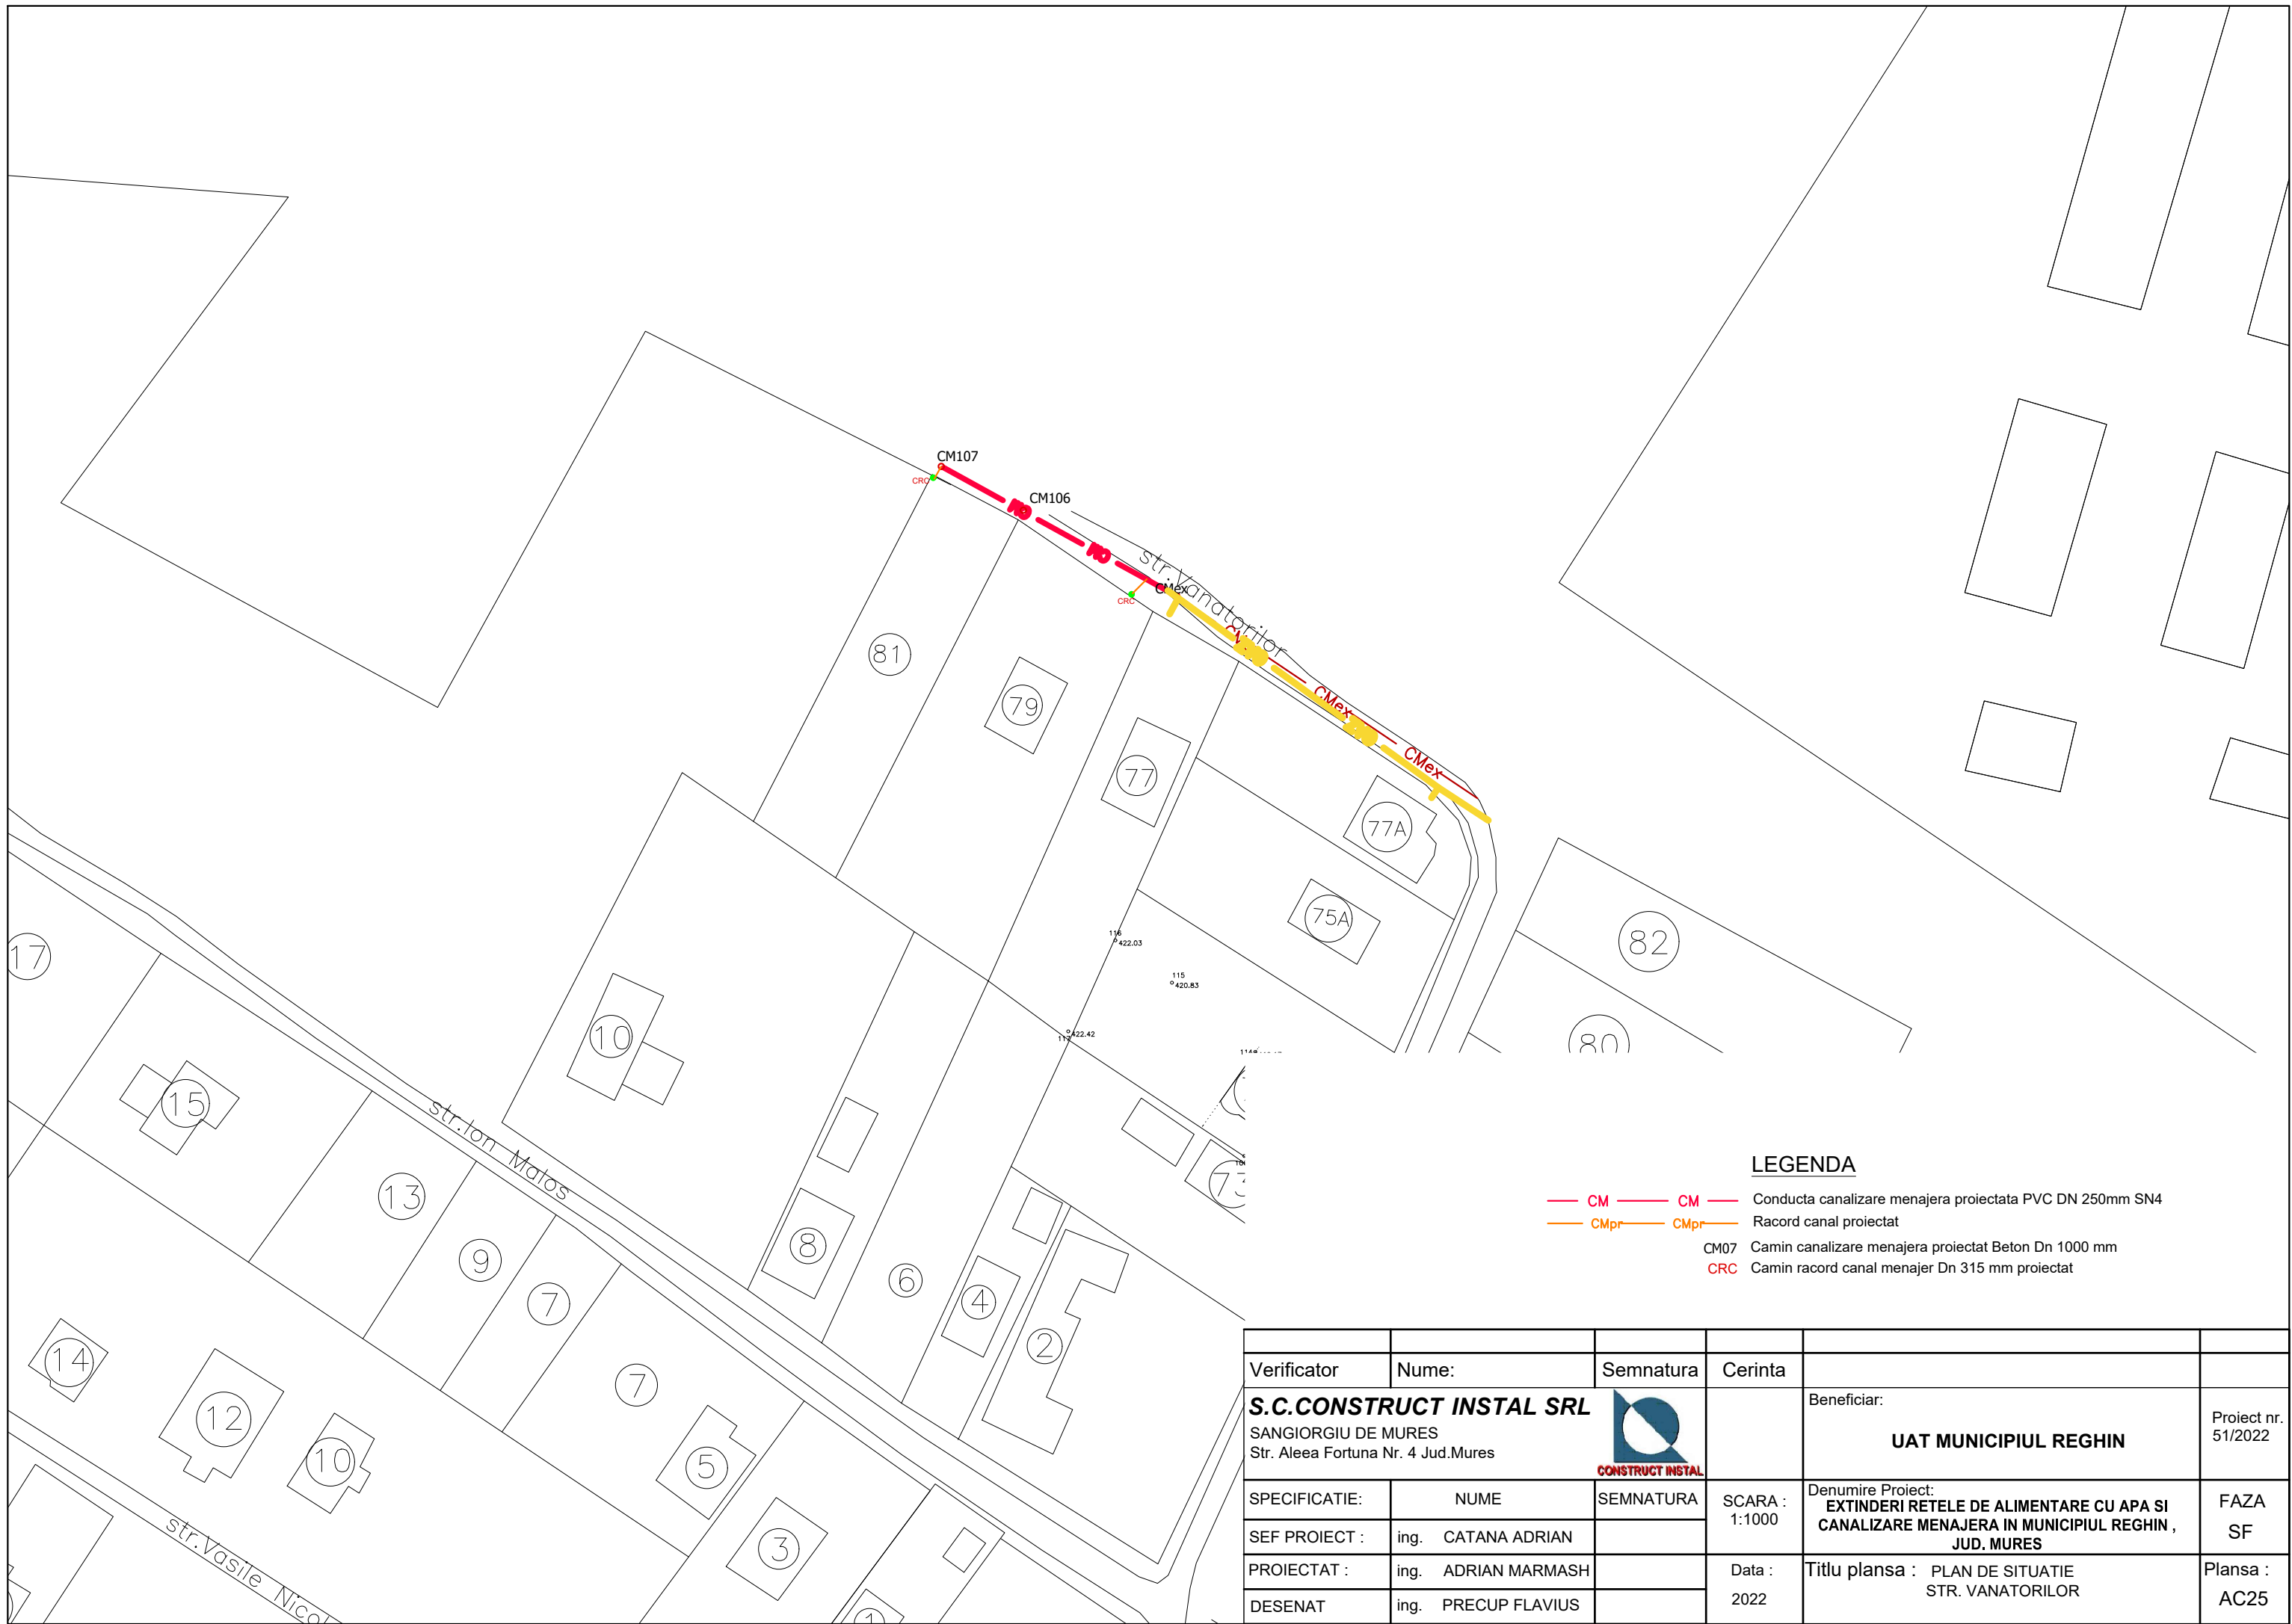

**LEGENDA**


- CM — Conducta canalizare menajera proiectata PVC DN 250mm SN4
- CMpr — Racord canal proiectat
- CM07 Camin canalizare menajera proiectat Beton Dn 1000 mm
- CRC Camin racord canal menajer Dn 315 mm proiectat


Verificator	Nume:	Semnatura	Cerinta		
<b>S.C.CONSTRUCT INSTAL SRL</b> SANGIORGIU DE MURES Str. Aleea Fortuna Nr. 4 Jud.Mures				Beneficiar: <p style="text-align: center;"><b>UAT MUNICIPIUL REGHIN</b></p>	Proiect nr. 51/2022
SPECIFICATIE:	NUME	SEMNATURA	SCARA : 1:1000	Denumire Proiect: <b>EXTINDERI RETELE DE ALIMENTARE CU APA SI          CANALIZARE MENAJERA IN MUNICIPIUL REGHIN ,          JUD. MURES</b>	FAZA SF
SEF PROIECT :	ing. CATANA ADRIAN		Data :	Titlu plansa : PLAN DE SITUATIE STR. VANATORILOR	Plansa : AC25
PROIECTAT :	ing. ADRIAN MARMASH		2022		
DESENAT	ing. PRECUP FLAVIUS				

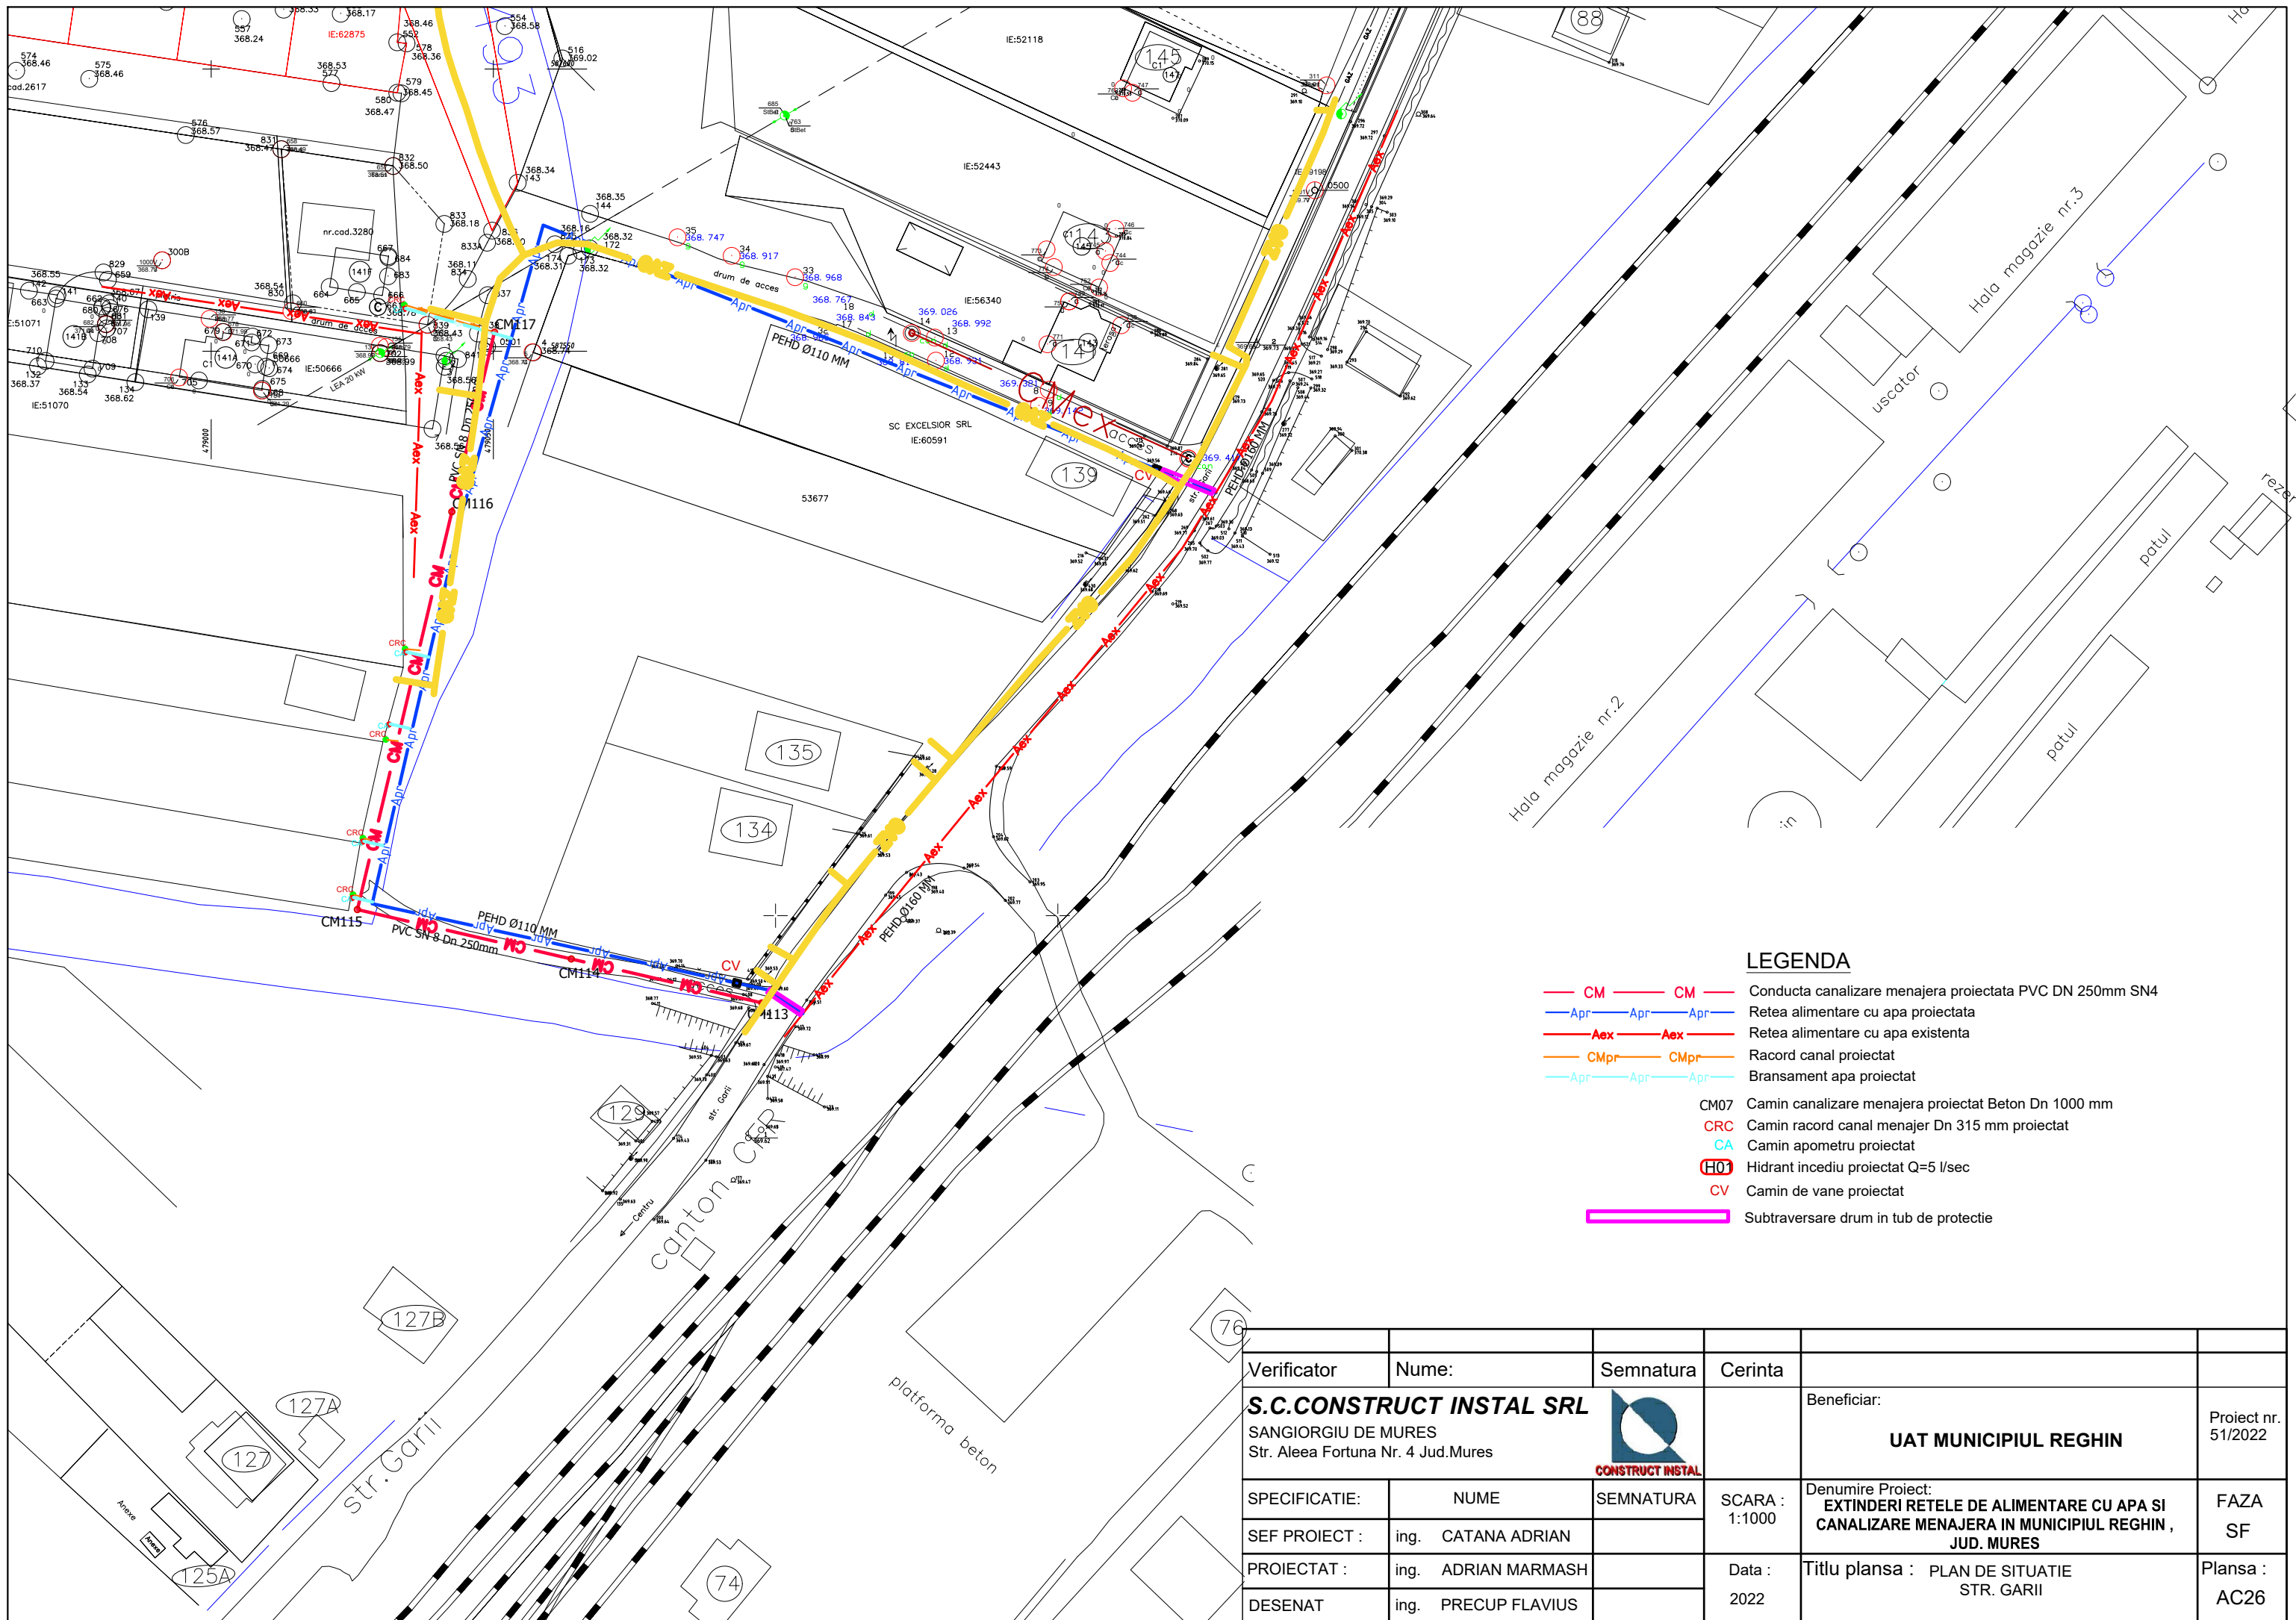

**LEGENDA**


- CM — CM — Conducta canalizare menajera proiectata PVC DN 250mm SN4
- Apr — Apr — Apr — Retea alimentare cu apa proiectata
- Aex — Aex — Aex — Retea alimentare cu apa existenta
- CMpr — CMpr — CMpr — Racord canal proiectat
- Apr — Apr — Apr — Bransament apa proiectat
- CM07 Camin canalizare menajera proiectat Beton Dn 1000 mm
- CRC Camin racord canal menajer Dn 315 mm proiectat
- CA Camin apometru proiectat
- H0 Hidrant incendiu proiectat Q=5 l/sec
- CV Camin de vane proiectat
- Subtraversare drum in tub de protectie


Verificator	Nume:	Semnatura	Cerinta	Beneficiar:	
<b>S.C.CONSTRUCT INSTAL SRL</b> SANGIORGIU DE MURES Str. Aleea Fortuna Nr. 4 Jud.Mures				<b>UAT MUNICIPIUL REGHIN</b>	Proiect nr. 51/2022
SPECIFICATIE:	NUME	SEMNATURA	SCARA :	Denumire Proiect:	
SEF PROIECT :	ing. CATANA ADRIAN		1:1000	<b>EXTINDERI RELETE DE ALIMENTARE CU APA SI          CANALIZARE MENAJERA IN MUNICIPIUL REGHIN ,          JUD. MURES</b>	
PROIECTAT :	ing. ADRIAN MARMASH		Data :	Titlu plansa : PLAN DE SITUATIE	
DESENAT	ing. PRECUP FLAVIUS		2022	STR. GARII	
				Plansa :	AC26

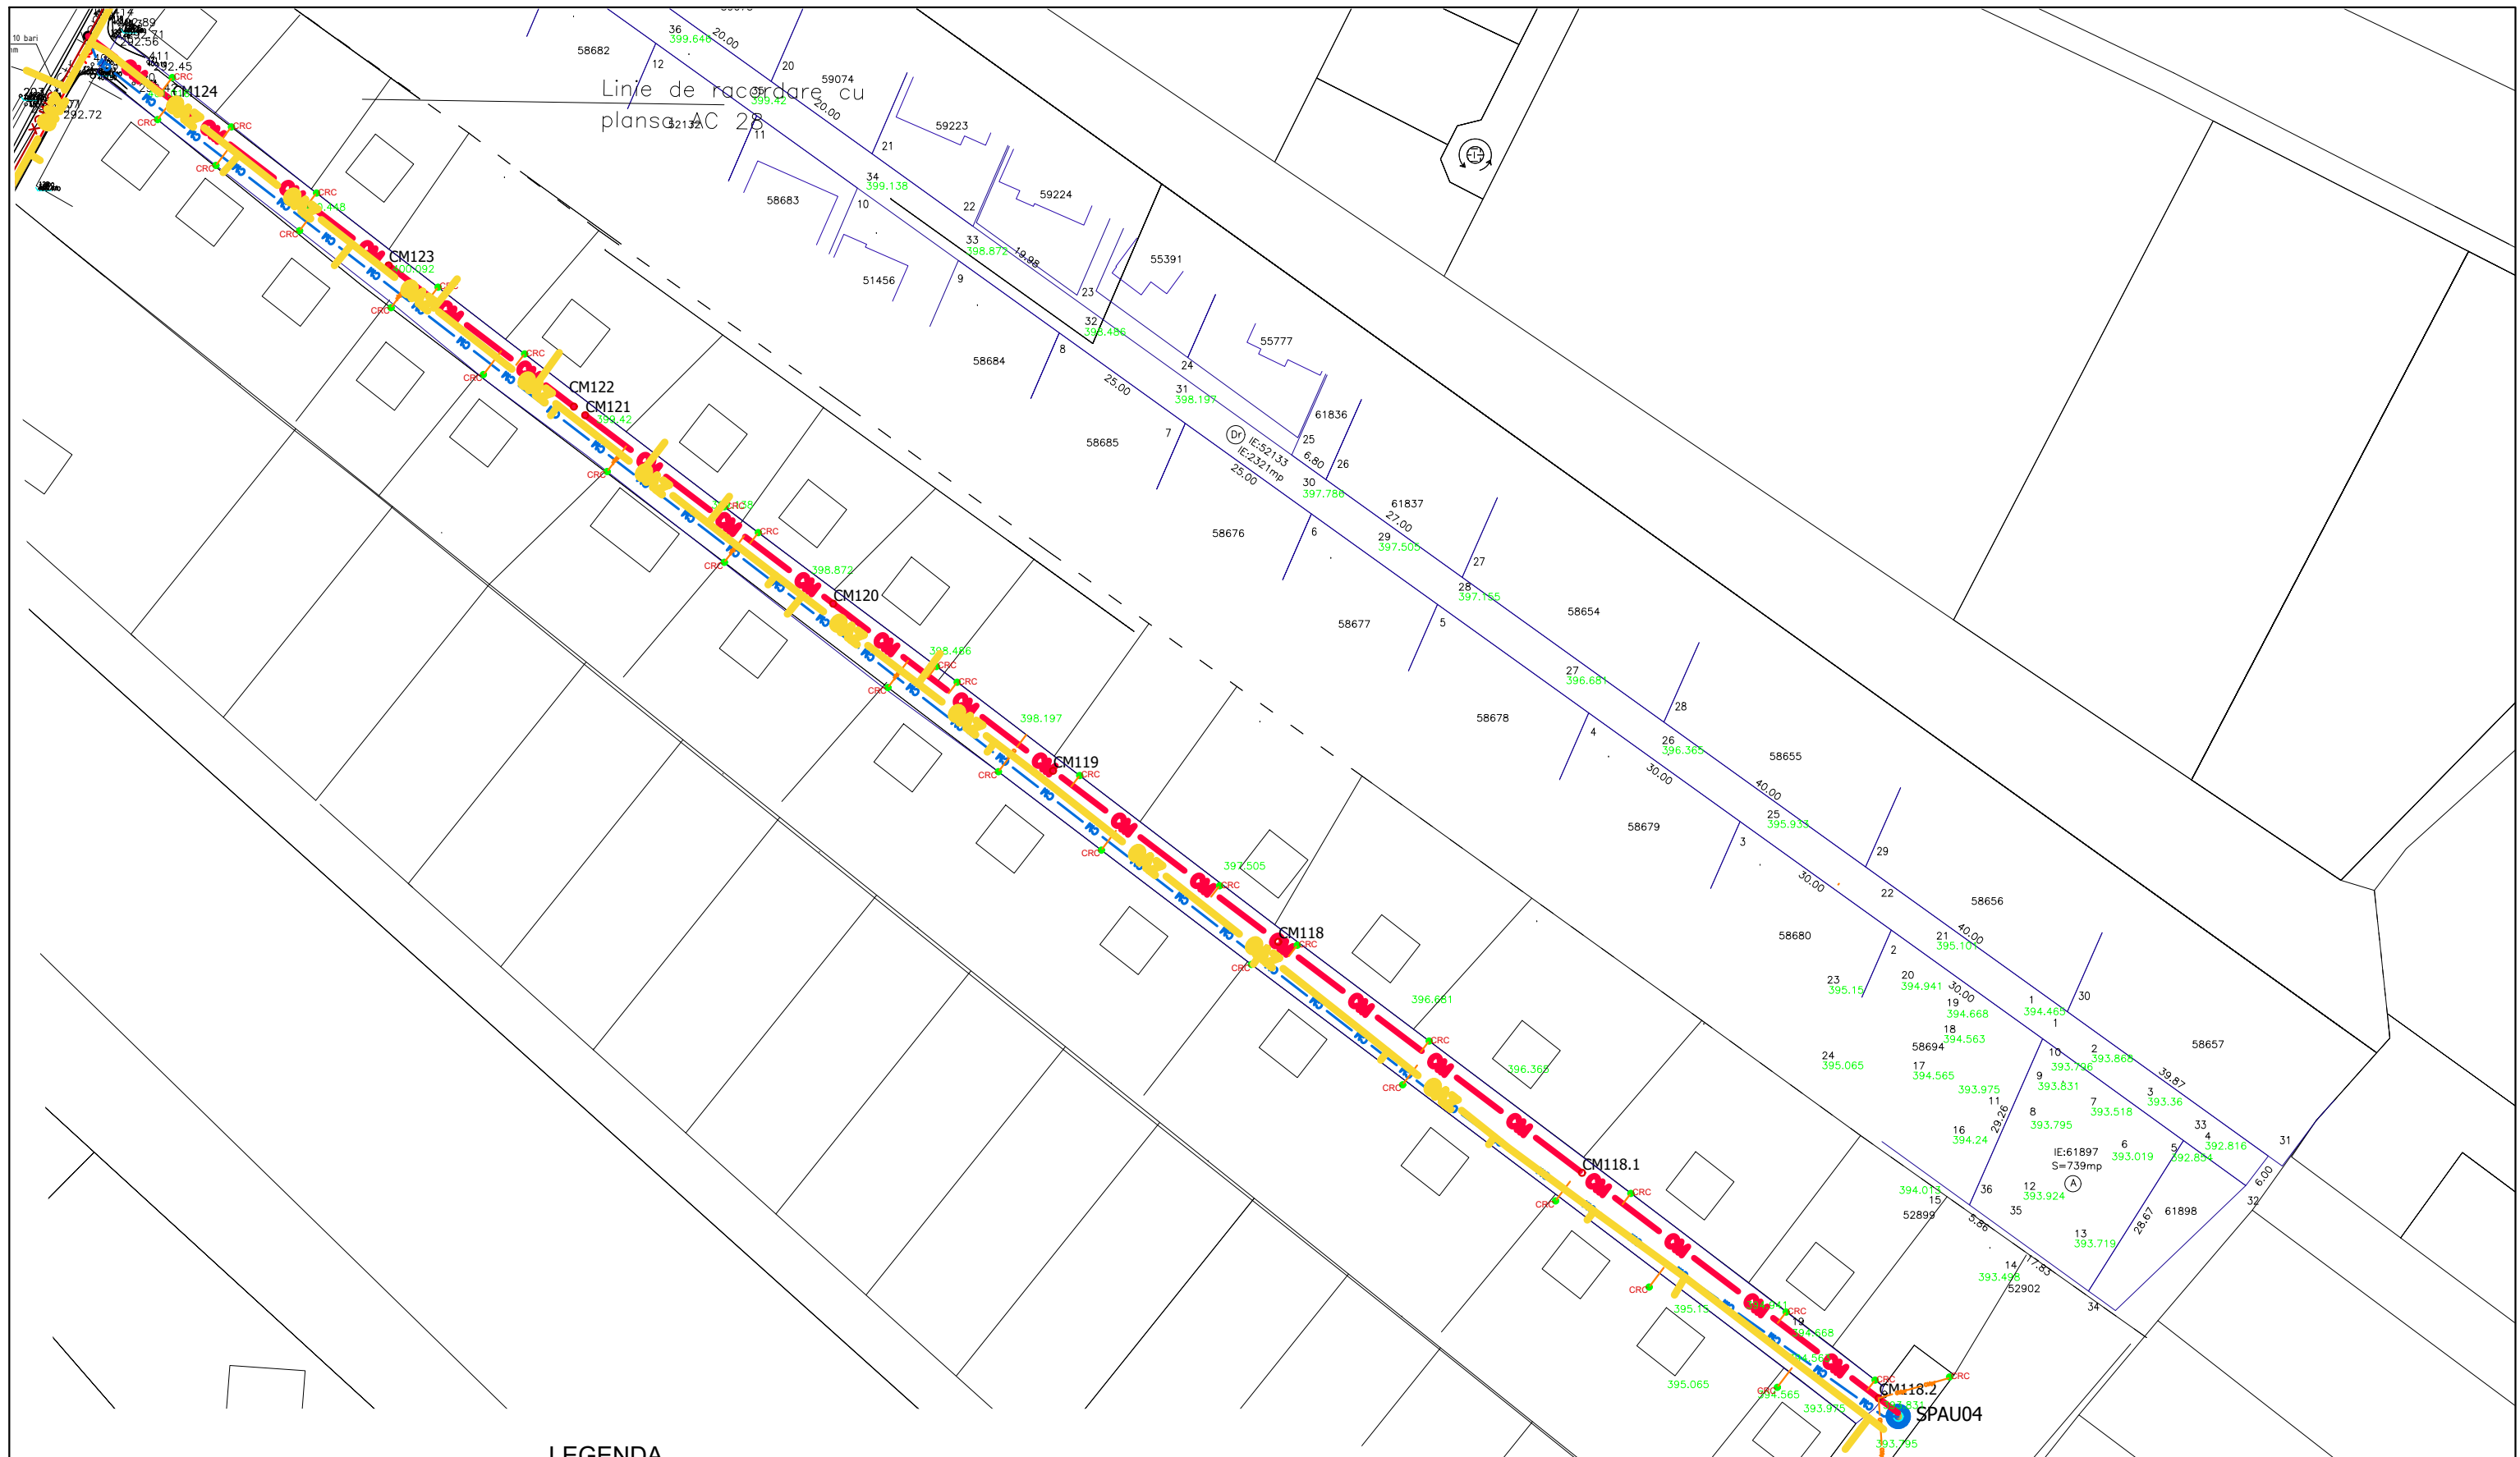

**LEGENDA**

- CM — CM — Conducta canalizare menajera proiectata PVC DN 250mm SN4
- Apr — Apr — Apr Retea alimentare cu apa proiectata
- Aex — Aex — Retea alimentare cu apa existenta
- CM — CM — Retea refulare PEHD
- CMpr — CMpr — Racord canal proiectat
- CM07 Camin canalizare menajera proiectat Beton Dn 1000 mm
- CRC Camin racord canal menajer Dn 315 mm proiectat
- SPA01 Statie de pompare apa uzata proiectata

Verificator	Nume:	Semnatura	Cerinta	Beneficiar:	
<b>S.C.CONSTRUCT INSTAL SRL</b> SANGIORGIU DE MURES Str. Aleea Fortuna Nr. 4 Jud.Mures				<b>UAT MUNICIPIUL REGHIN</b>	Proiect nr. 51/2022
SPECIFICATIE:	NUME	SEMNATURA	SCARA :	Denumire Proiect:	FAZA
SEF PROIECT :	ing. CATANA ADRIAN		1:1000	<b>EXTINDERI RELELE DE ALIMENTARE CU APA SI CANALIZARE MENAJERA IN MUNICIPIUL REGHIN , JUD. MURES</b>	SF
PROIECTAT :	ing. ADRIAN MARMASH		Data :	Titlu plansa :PLAN DE SITUATIE - I - STR. KEMENY JANOS	Plansa :
DESENAT	ing. PRECUP FLAVIUS		2022		AC27

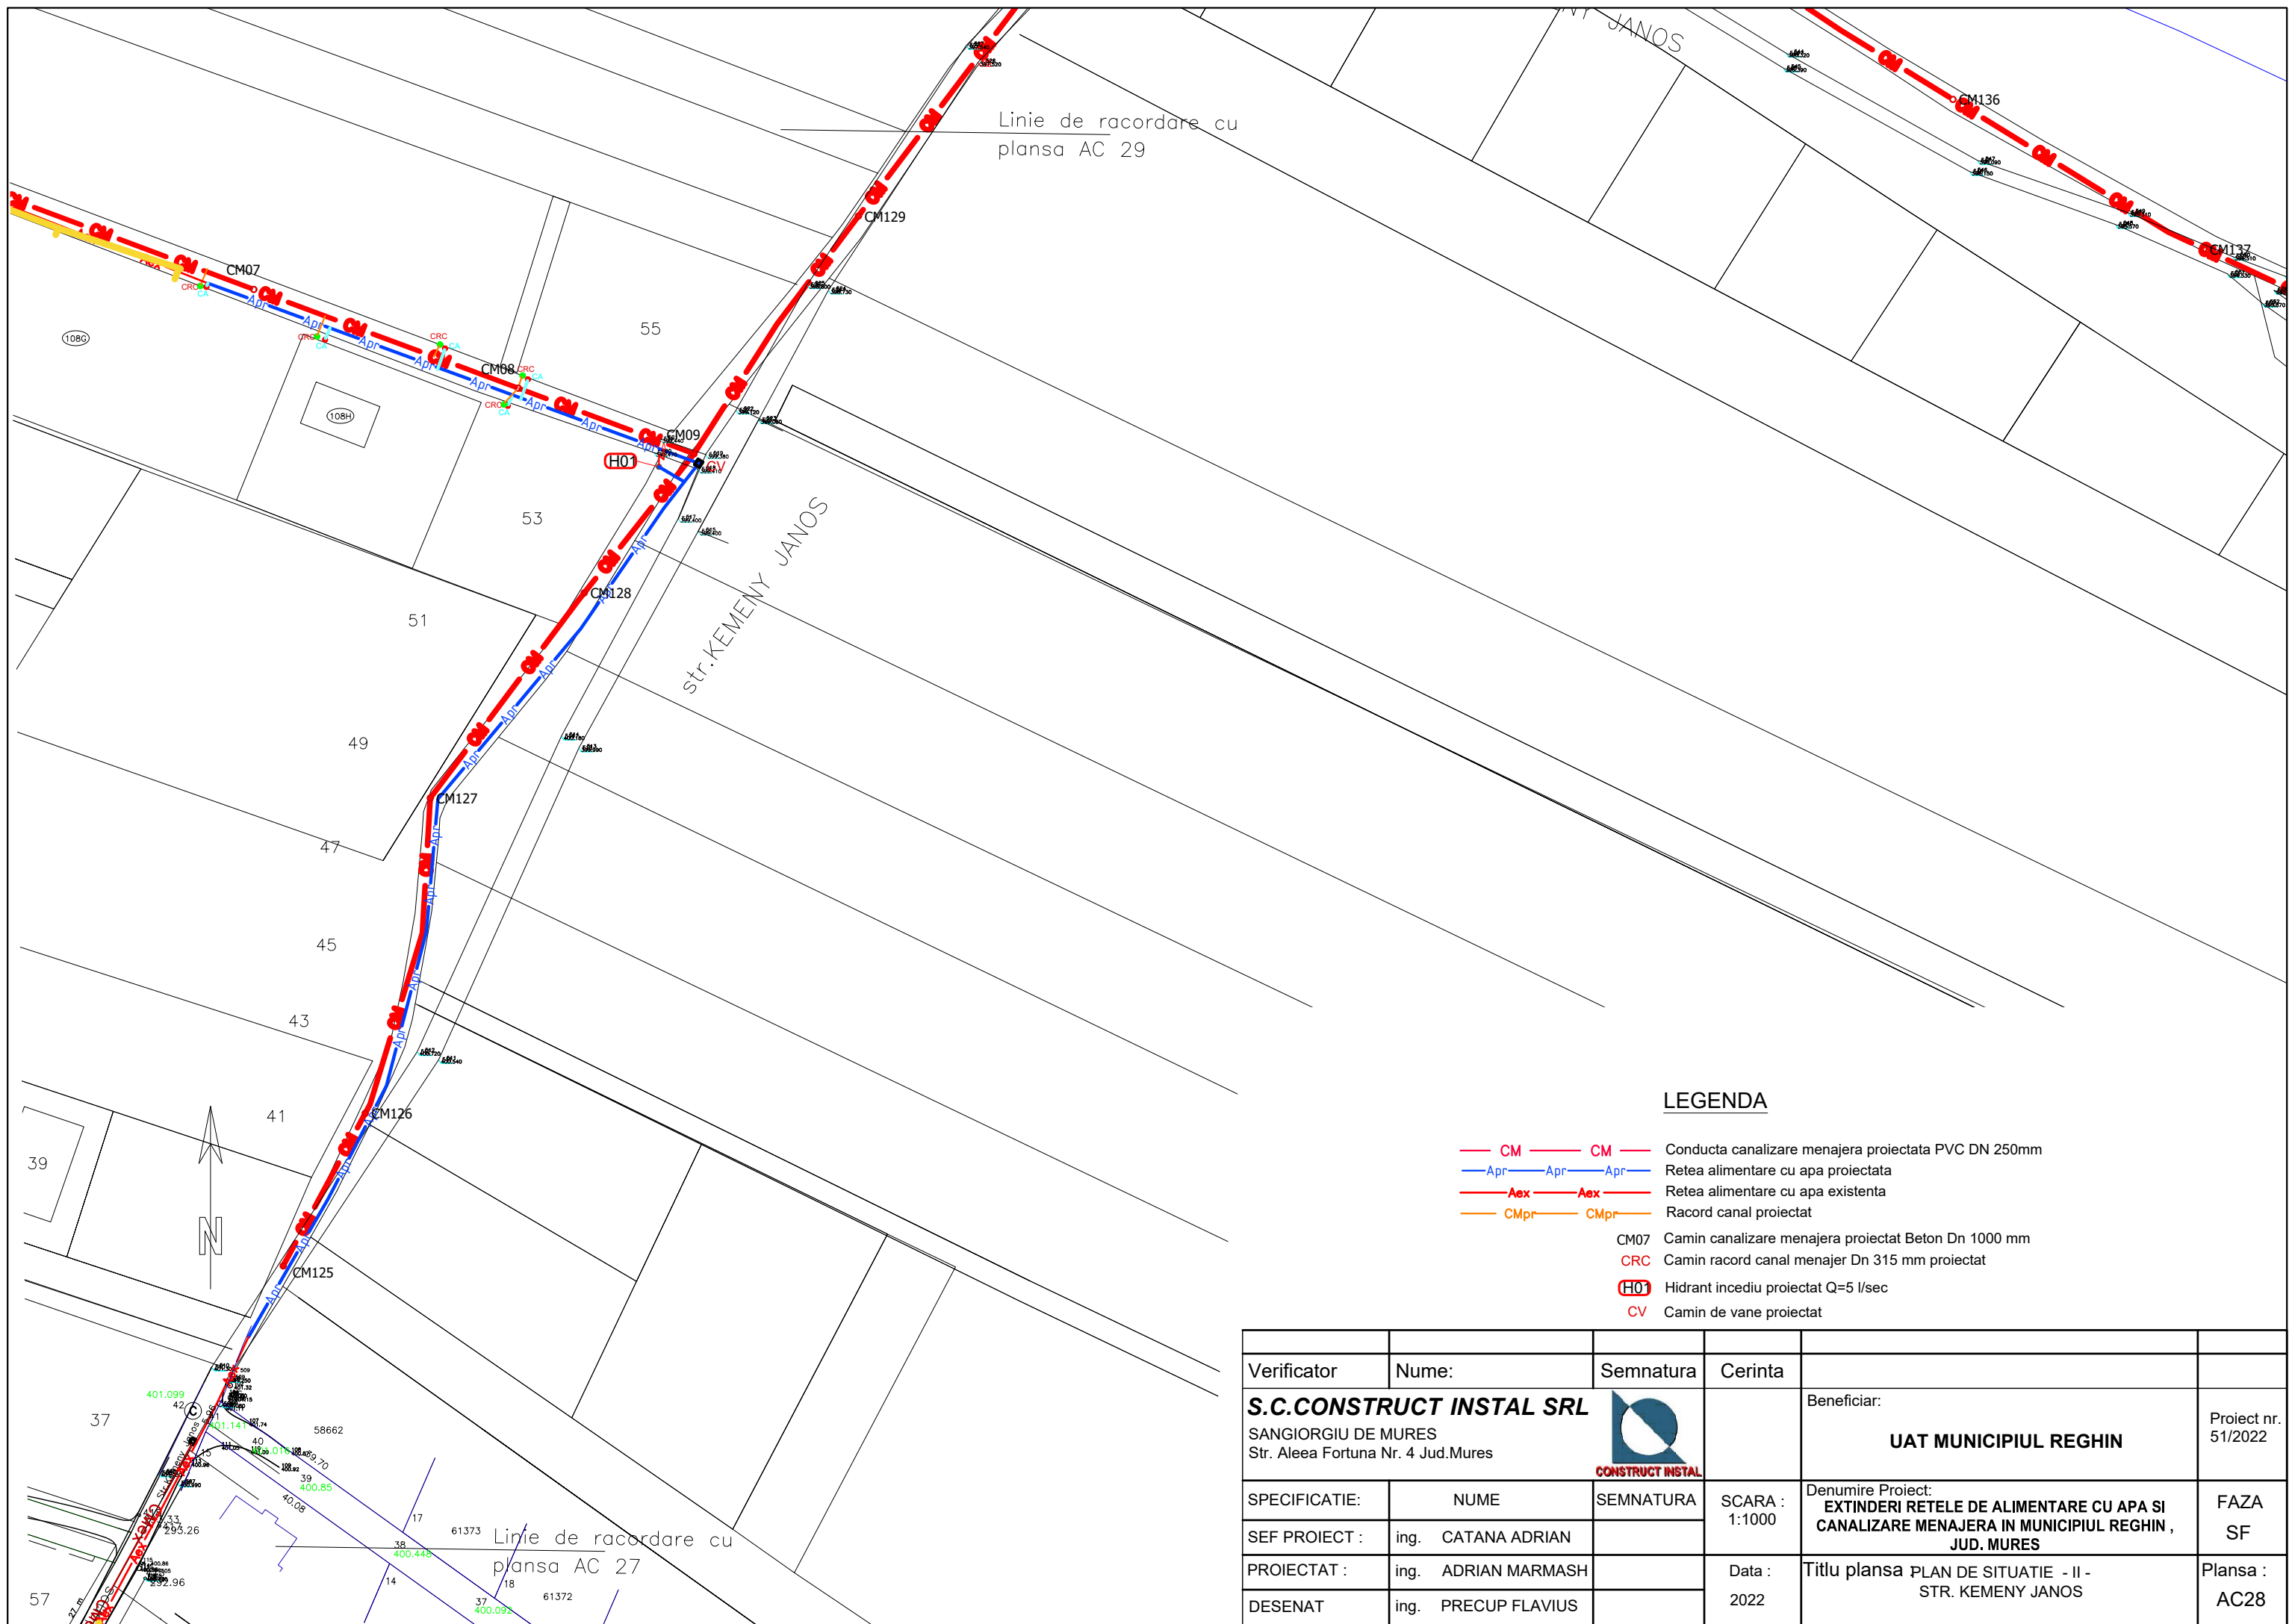


Linie de racordare cu  
plansa AC 29


str. KEMENY JANOS

Linie de racordare cu  
plansa AC 27

**LEGENDA**


- CM — CM — Conducta canalizare menajera proiectata PVC DN 250mm
- Apr — Apr — Apr — Retea alimentare cu apa proiectata
- Aex — Aex — Retea alimentare cu apa existenta
- CMpr — CMpr — Racord canal proiectat
- CM07 Camin canalizare menajera proiectat Beton Dn 1000 mm
- CRC Camin racord canal menajer Dn 315 mm proiectat
- H01 Hidrant incediu proiectat Q=5 l/sec
- CV Camin de vane proiectat


Verificator	Nume:	Semnatura	Cerinta		
<b>S.C.CONSTRUCT INSTAL SRL</b> SANGIORGIU DE MURES Str. Aleea Fortuna Nr. 4 Jud.Mures				Beneficiar:	Proiect nr. 51/2022
				<b>UAT MUNICIPIUL REGHIN</b>	
SPECIFICATIE:	NUME	SEMNATURA	SCARA :	Denumire Proiect:	FAZA
SEF PROIECT :	ing. CATANA ADRIAN		1:1000	<b>EXTINDERI RELETE DE ALIMENTARE CU APA SI CANALIZARE MENAJERA IN MUNICIPIUL REGHIN , JUD. MURES</b>	SF
PROIECTAT :	ing. ADRIAN MARMASH		Data :	Titlu plansa PLAN DE SITUATIE - II - STR. KEMENY JANOS	Plansa :
DESENAT	ing. PRECUP FLAVIUS		2022		AC28

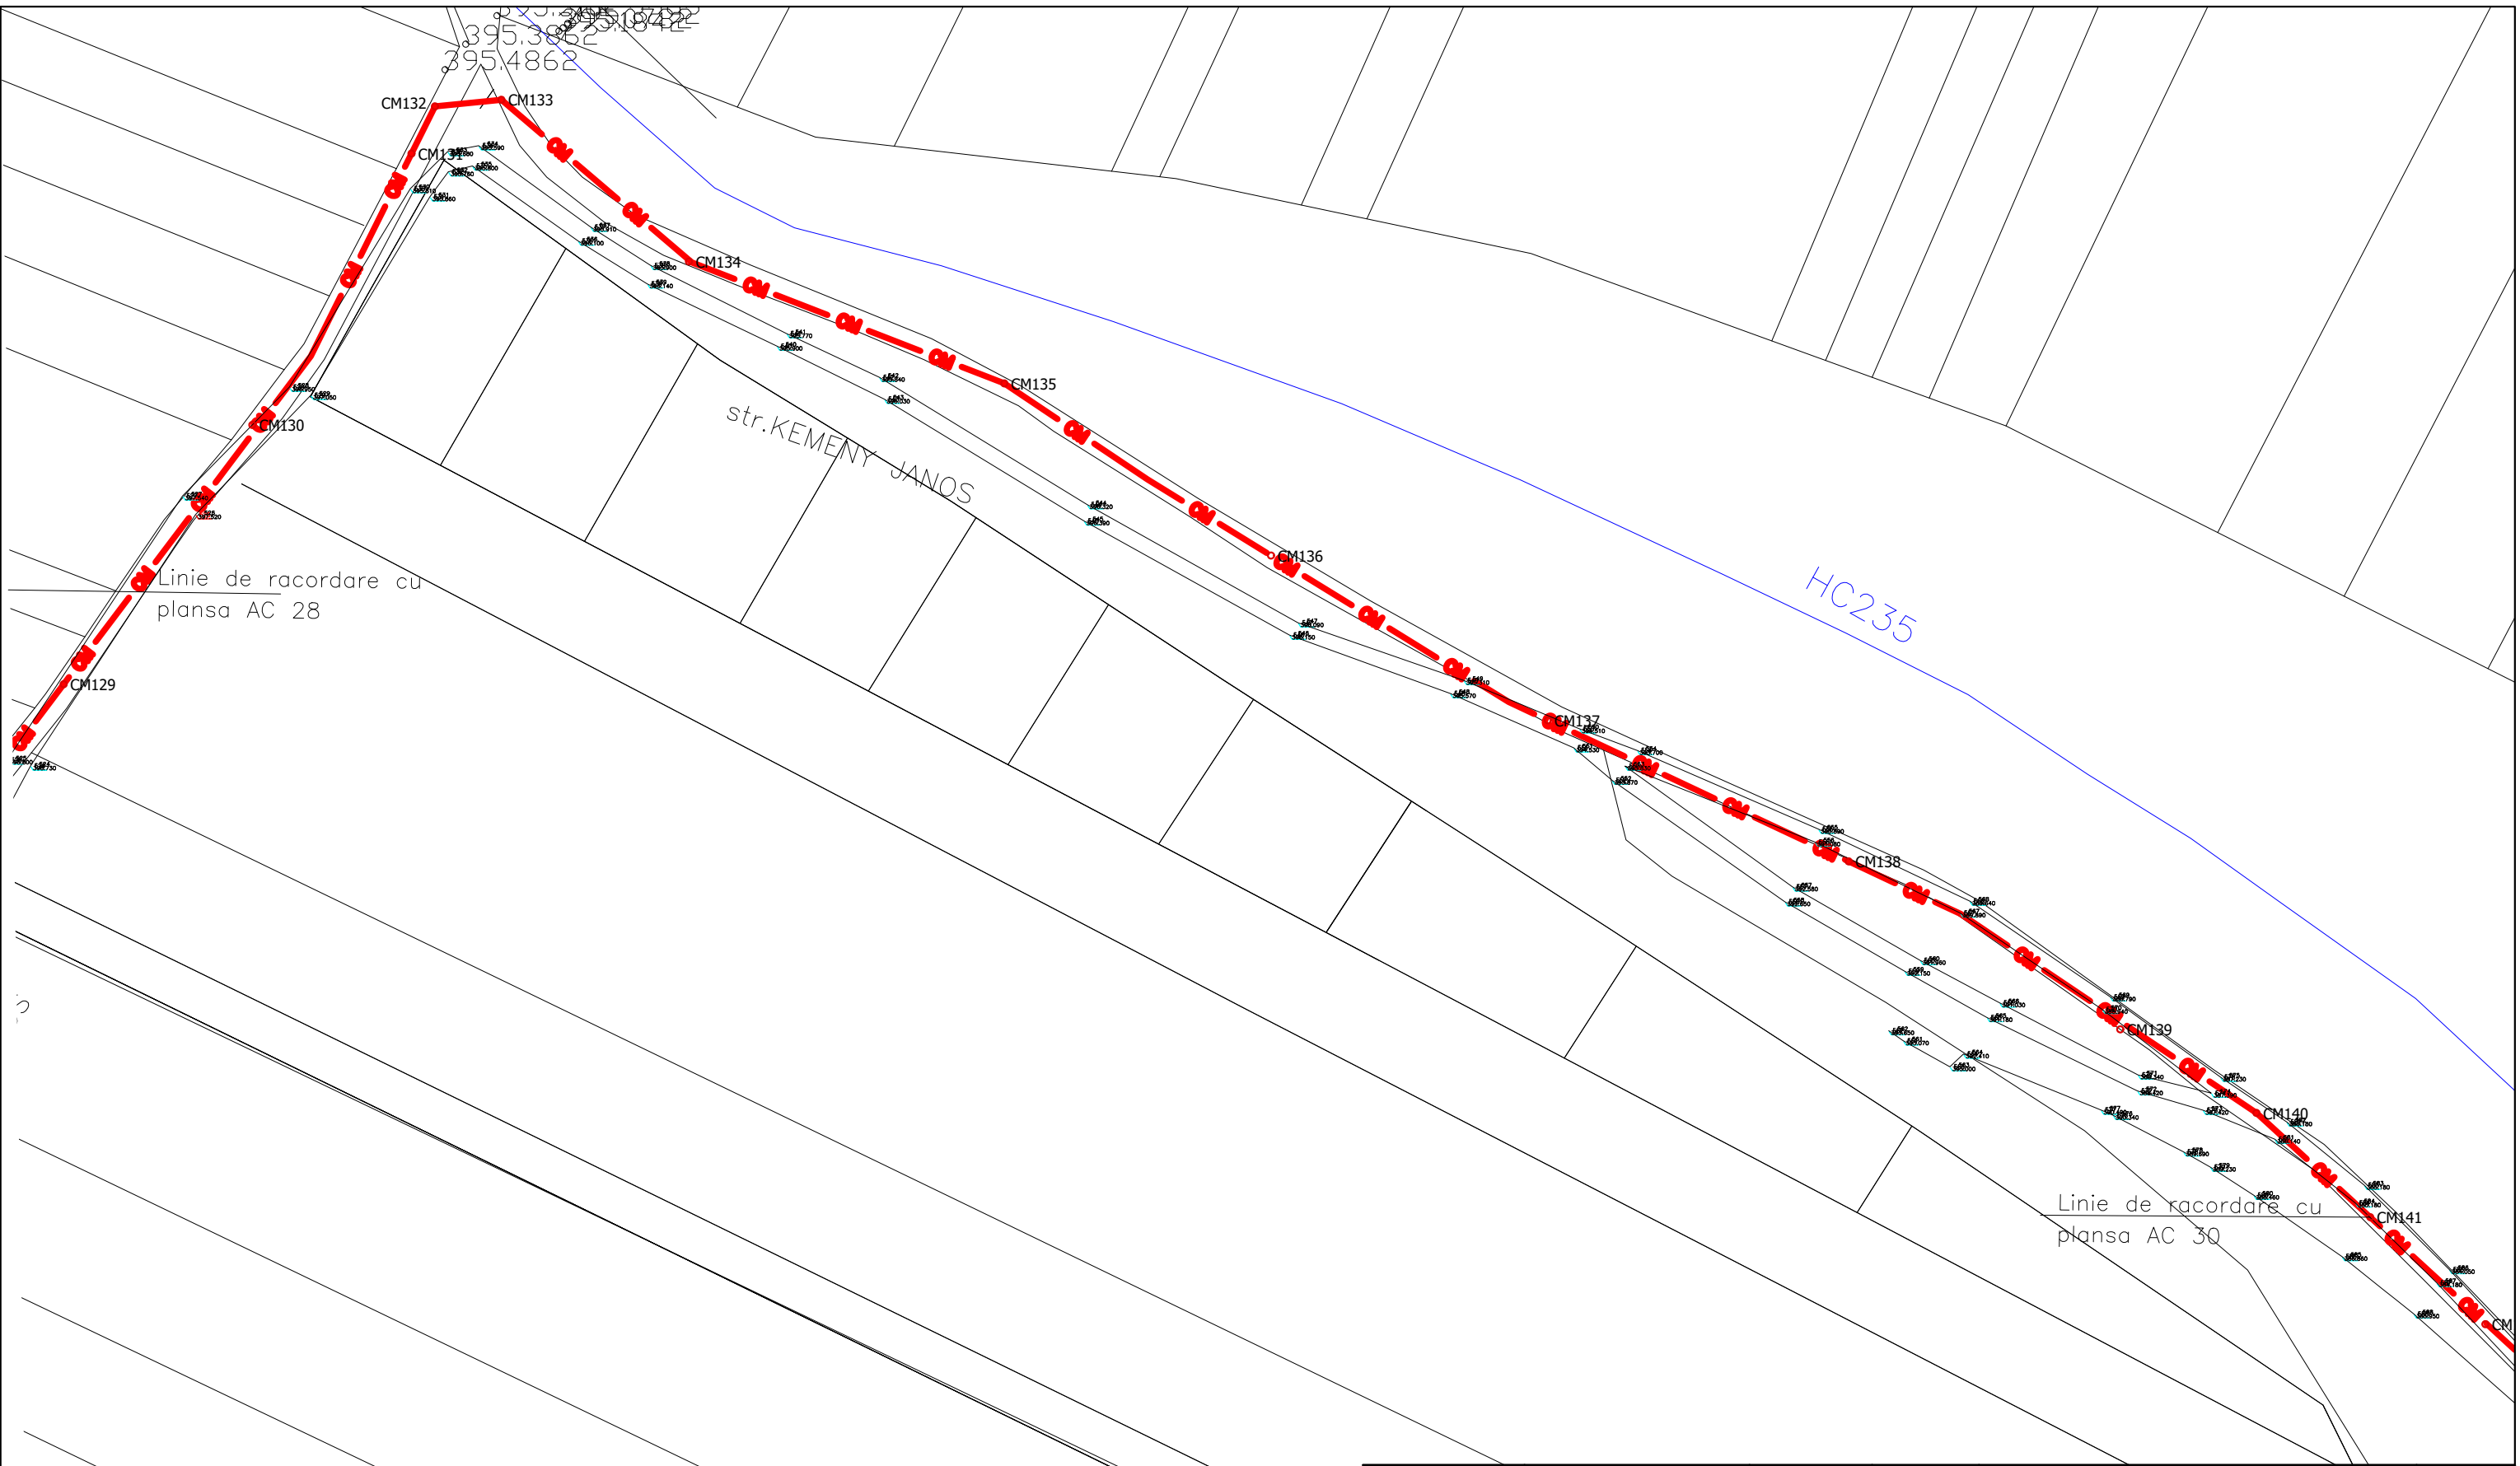

**LEGENDA**

- CM — CM — Conducta canalizare menajera proiectata PVC DN 250mm
- CM07 Camin canalizare menajera proiectat Beton Dn 1000 mm

Verificator	Nume:	Semnatura	Cerinta	Beneficiar:	Proiect nr.
<b>S.C.CONSTRUCT INSTAL SRL</b> SANGIORGIU DE MURES Str. Aleea Fortuna Nr. 4 Jud.Mures				<b>UAT MUNICIPIUL REGHIN</b>	51/2022
SPECIFICATIE:	NUME				SEMNATURA
SEF PROIECT :	ing. CATANA ADRIAN		1:1000	<b>EXTINDERI RELETE DE ALIMENTARE CU APA SI          CANALIZARE MENAJERA IN MUNICIPIUL REGHIN ,          JUD. MURES</b>	FAZA SF
PROIECTAT :	ing. ADRIAN MARMASH		Data :		Titlu plansa
DESEANAT	ing. PRECUP FLAVIUS		2022	PLAN DE SITUATIE - III - STR. KEMENY JANOS	Plansa : AC29

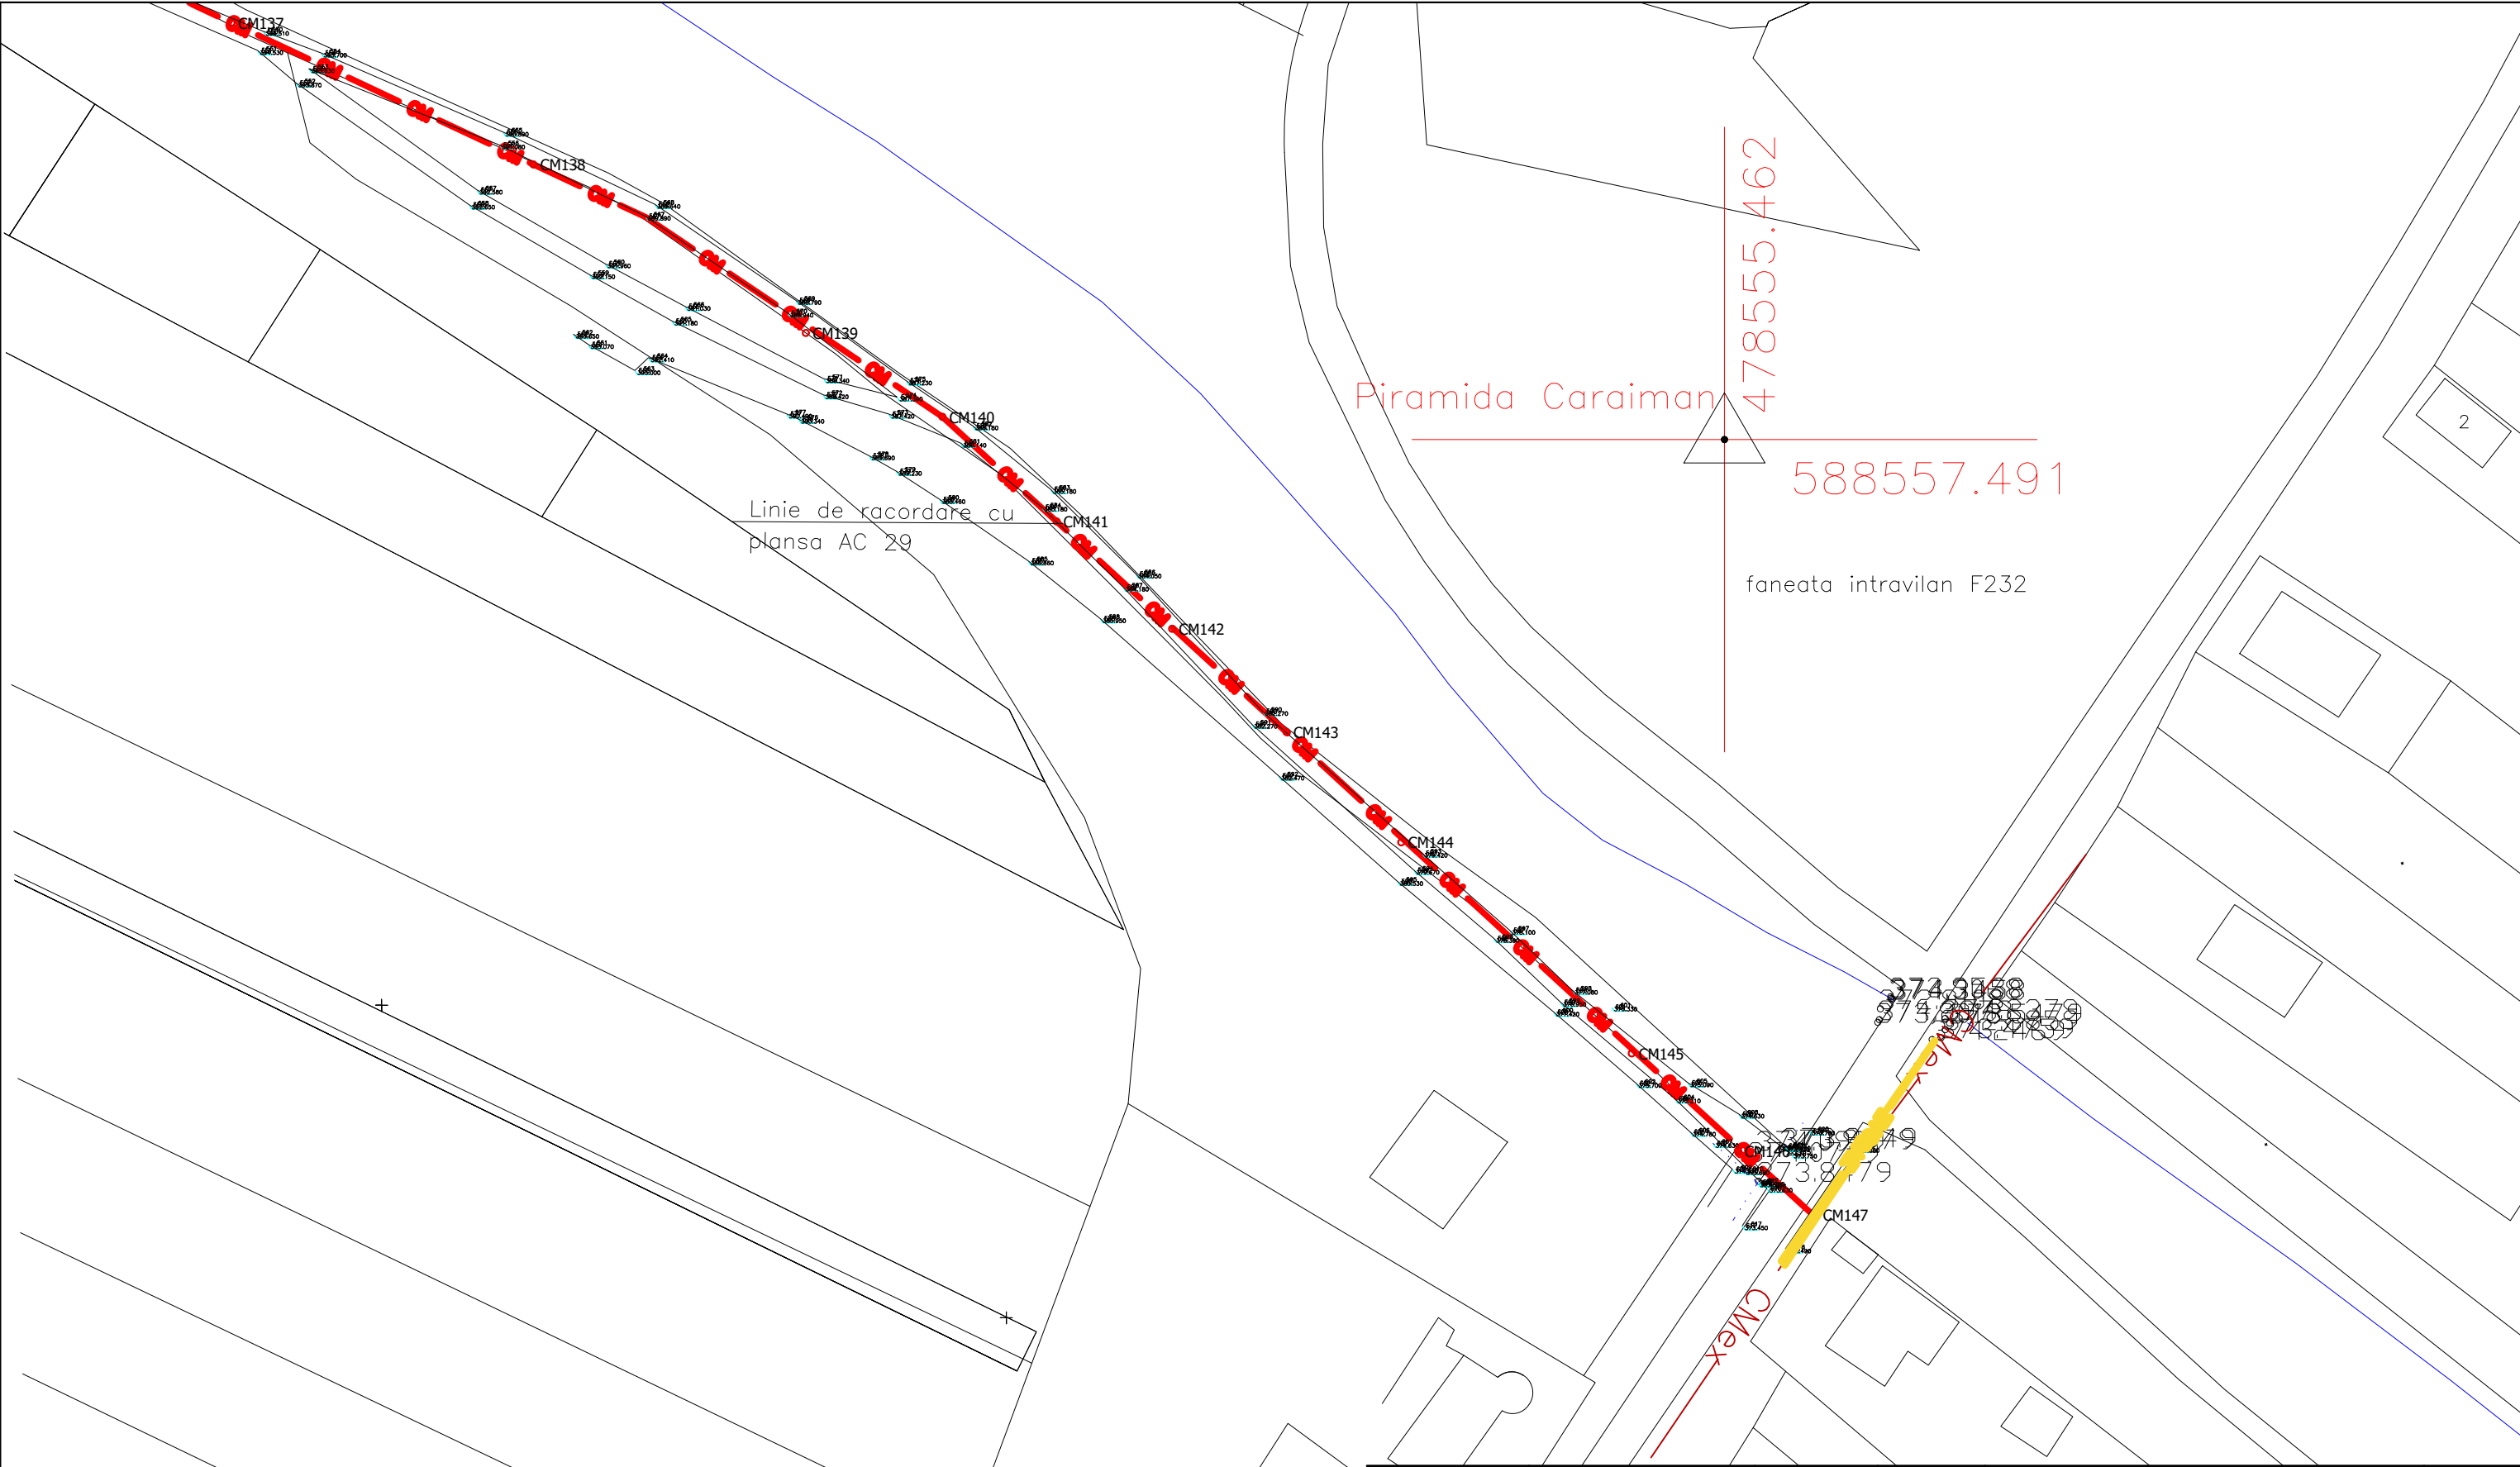

**LEGENDA**

	CMex	Conducta canalizare menajera existenta
	CM	Conducta canalizare menajera proiectata PVC DN 250mm
	CM07	Camin canalizare menajera proiectat Beton Dn 1000 mm

Verificator	Nume:	Semnatura	Cerinta	
<b>S.C.CONSTRUCT INSTAL SRL</b> SANGIORGIU DE MURES Str. Aleea Fortuna Nr. 4 Jud.Mures			Beneficiar:	
			<b>UAT MUNICIPIUL REGHIN</b>	
SPECIFICATIE:	NUME	SEMNTATURA	SCARA :	Denumire Proiect:
SEF PROIECT :	ing. CATANA ADRIAN		1:1000	<b>EXTINDERI RELETE DE ALIMENTARE CU APA SI          CANALIZARE MENAJERA IN MUNICIPIUL REGHIN ,          JUD. MURES</b>
PROIECTAT :	ing. ADRIAN MARMASH		Data :	Titlu plansa PLAN DE SITUATIE - IV -
DESENAT	ing. PRECUP FLAVIUS		2022	STR. KEMENY JANOS
				Planșa : AC30
				Proiect nr. 51/2022