PLAN DE SITUATIE - EXISTENT

REZERVOARE 2X2000 BRAIA

Scara 1:500

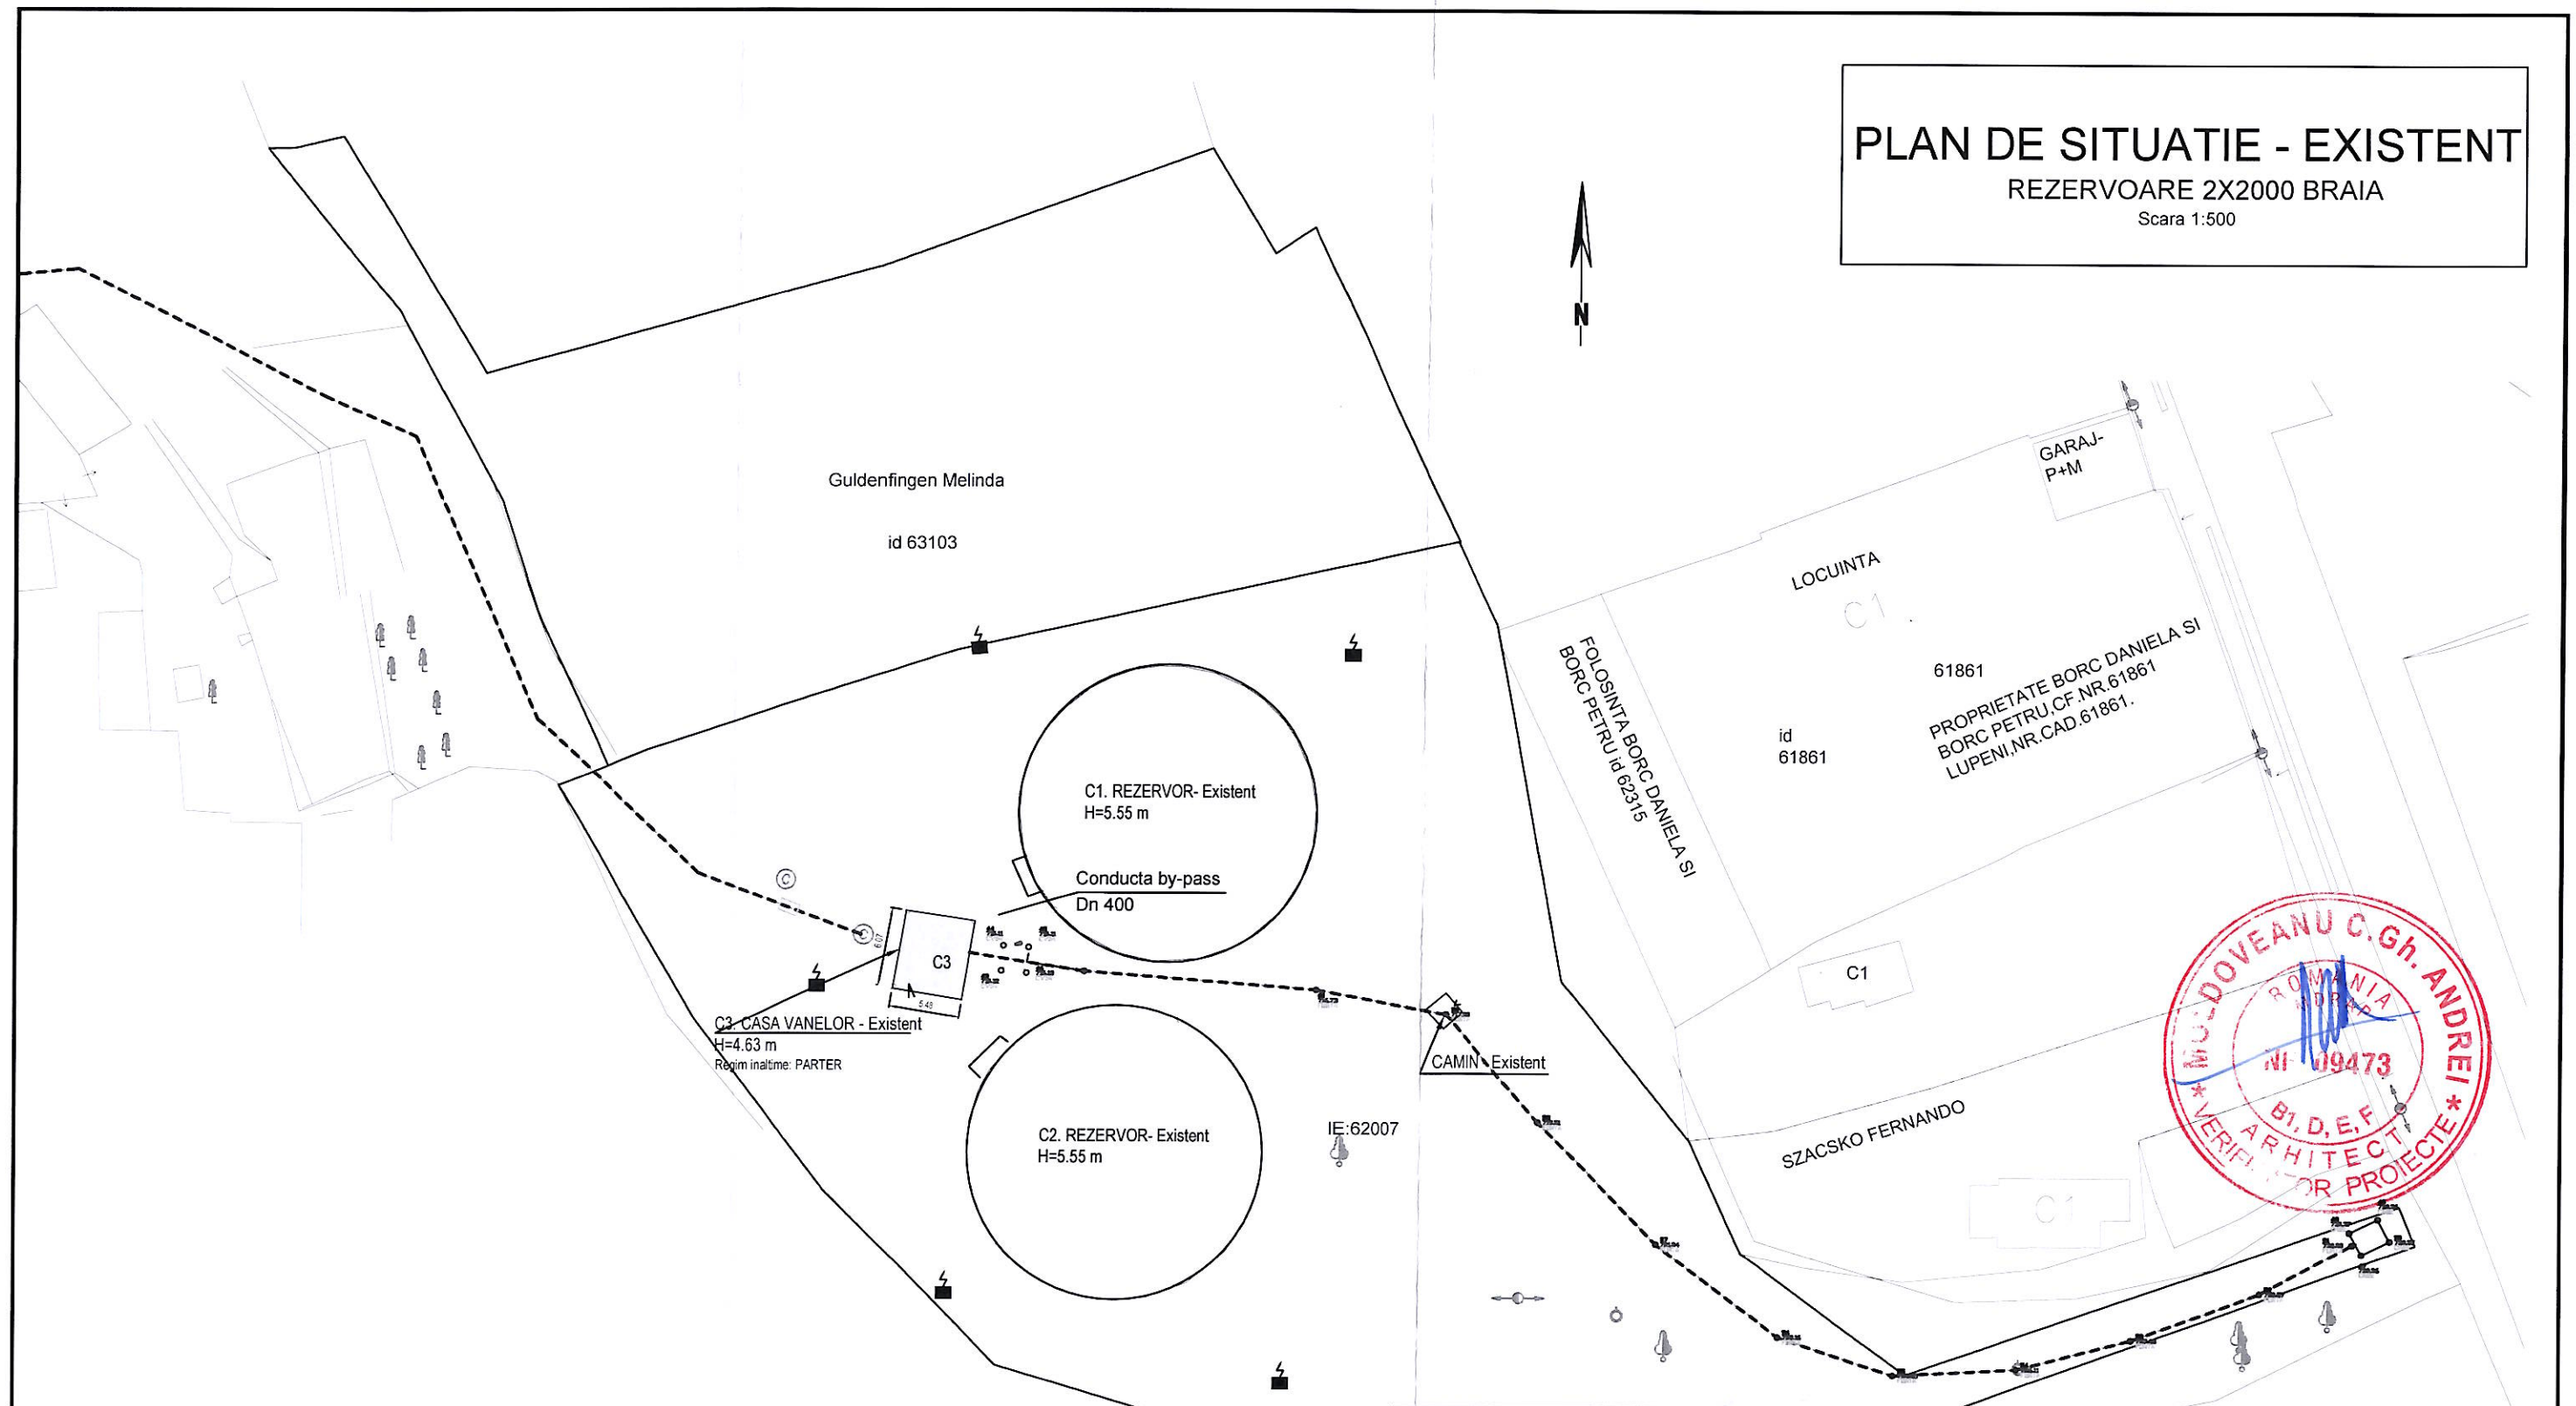

LEGENDA

- limita de proprietate
- © camin de vizitare canal
- releu
- copac izolat
- gard din plasa
- retea apa

Stampila:	Nota Verif.: Revizie: 00	**Categoria de importanţă D** - Clădiri de importanţă redusă **Clasa de importanta IV** - Cladiri cu importanta redusa pentru siguranta publica, cu grad redus de ocupare, de importanta economica redusa, constructii agricole, temporare. conf.P100-1/2013 **Cerinte de verificare:** - A1 si A2(Structura), - B1, D, E si F(Arhitectura).

TEHNOLOG ECHIPAMENT/PROIECTANT GENERAL		BENEFICIAR:	NUME PROIECT:
ECHIPAMENT/FLUX TEHNOLOGIC SPECIAL ENERGO SERVICE SRL Str. Bucuresti, Str. Parangului, Nr. 34, Sector 1, Bucuresti, Romania E-mail: office@specialenergoservice.ro PROIECTANT GENERAL SALIGNY CONSTRUCTIONS S.R.L. Str. Plantelor, Nr. 60, Et.1, Int.03, Sector 2, Bucuresti, Romania E-mail: office@saligny-constructions.ro		S.C. APA SERV VALEA JIULUI S.A. PETROSANI Str.Strada Cuza Vodă nr. 20 Petroșani cod 332054, judeţul Hunedoara, Te 0254 543 [illegible]	„MICROHIDROCENTRALĂ REZERVOR 2x2000 m3 LUPENI "
TITULATURA	NUME:	SEMNATURA	TITLU PLANSA: **PLAN DE SITUATIE - EXISTENT** / PROIECT NR. 77/12.2022
SEF PROIECT	Arh. Roberta Boeriu		
PROIECTAT	Arh. Roberta Boeriu		FAZA: P.T.h+D.E.
DESENAT	ing. Costea Ioan		DATA: 12.2022 / SCARA: 1/500 / SPECIALITATEA: C.C.I.A. / NR. PLANSA: A02

ORDINUL ARHITECTILOR DIN ROMANIA 9711 Marca Roberta BOERIU Arhitect cu drept de semnătură

SOLUTIILE TEHNICE SI ECONOMICE CUPRINSE IN PREZENTA DOCUMENTATIE SUNT PROPRIETATEA INTELECTUALA AL ASOCIERII SPECIAL ENERGO SERVICE SRL - SALIGNY CONSTRUCTIONS SRL ELE POT FI UTILIZATE NUMAI IN SCOPUL PREVAZUT IN CONTRACT. DOCUMENTATIA NU POATE FI REPRODUSA - INTEGRAL SAU PARTIAL - FARA ACORDUL SCRIS AL ASOCIERII SPECIAL ENERGO SERVICE SRL - SALIGNY CONSTRUCTIONS SRL