


PLAN DE SITUATIE - PROPUS

REZERVOARE 2X2000 BRAIA

Scara 1:500

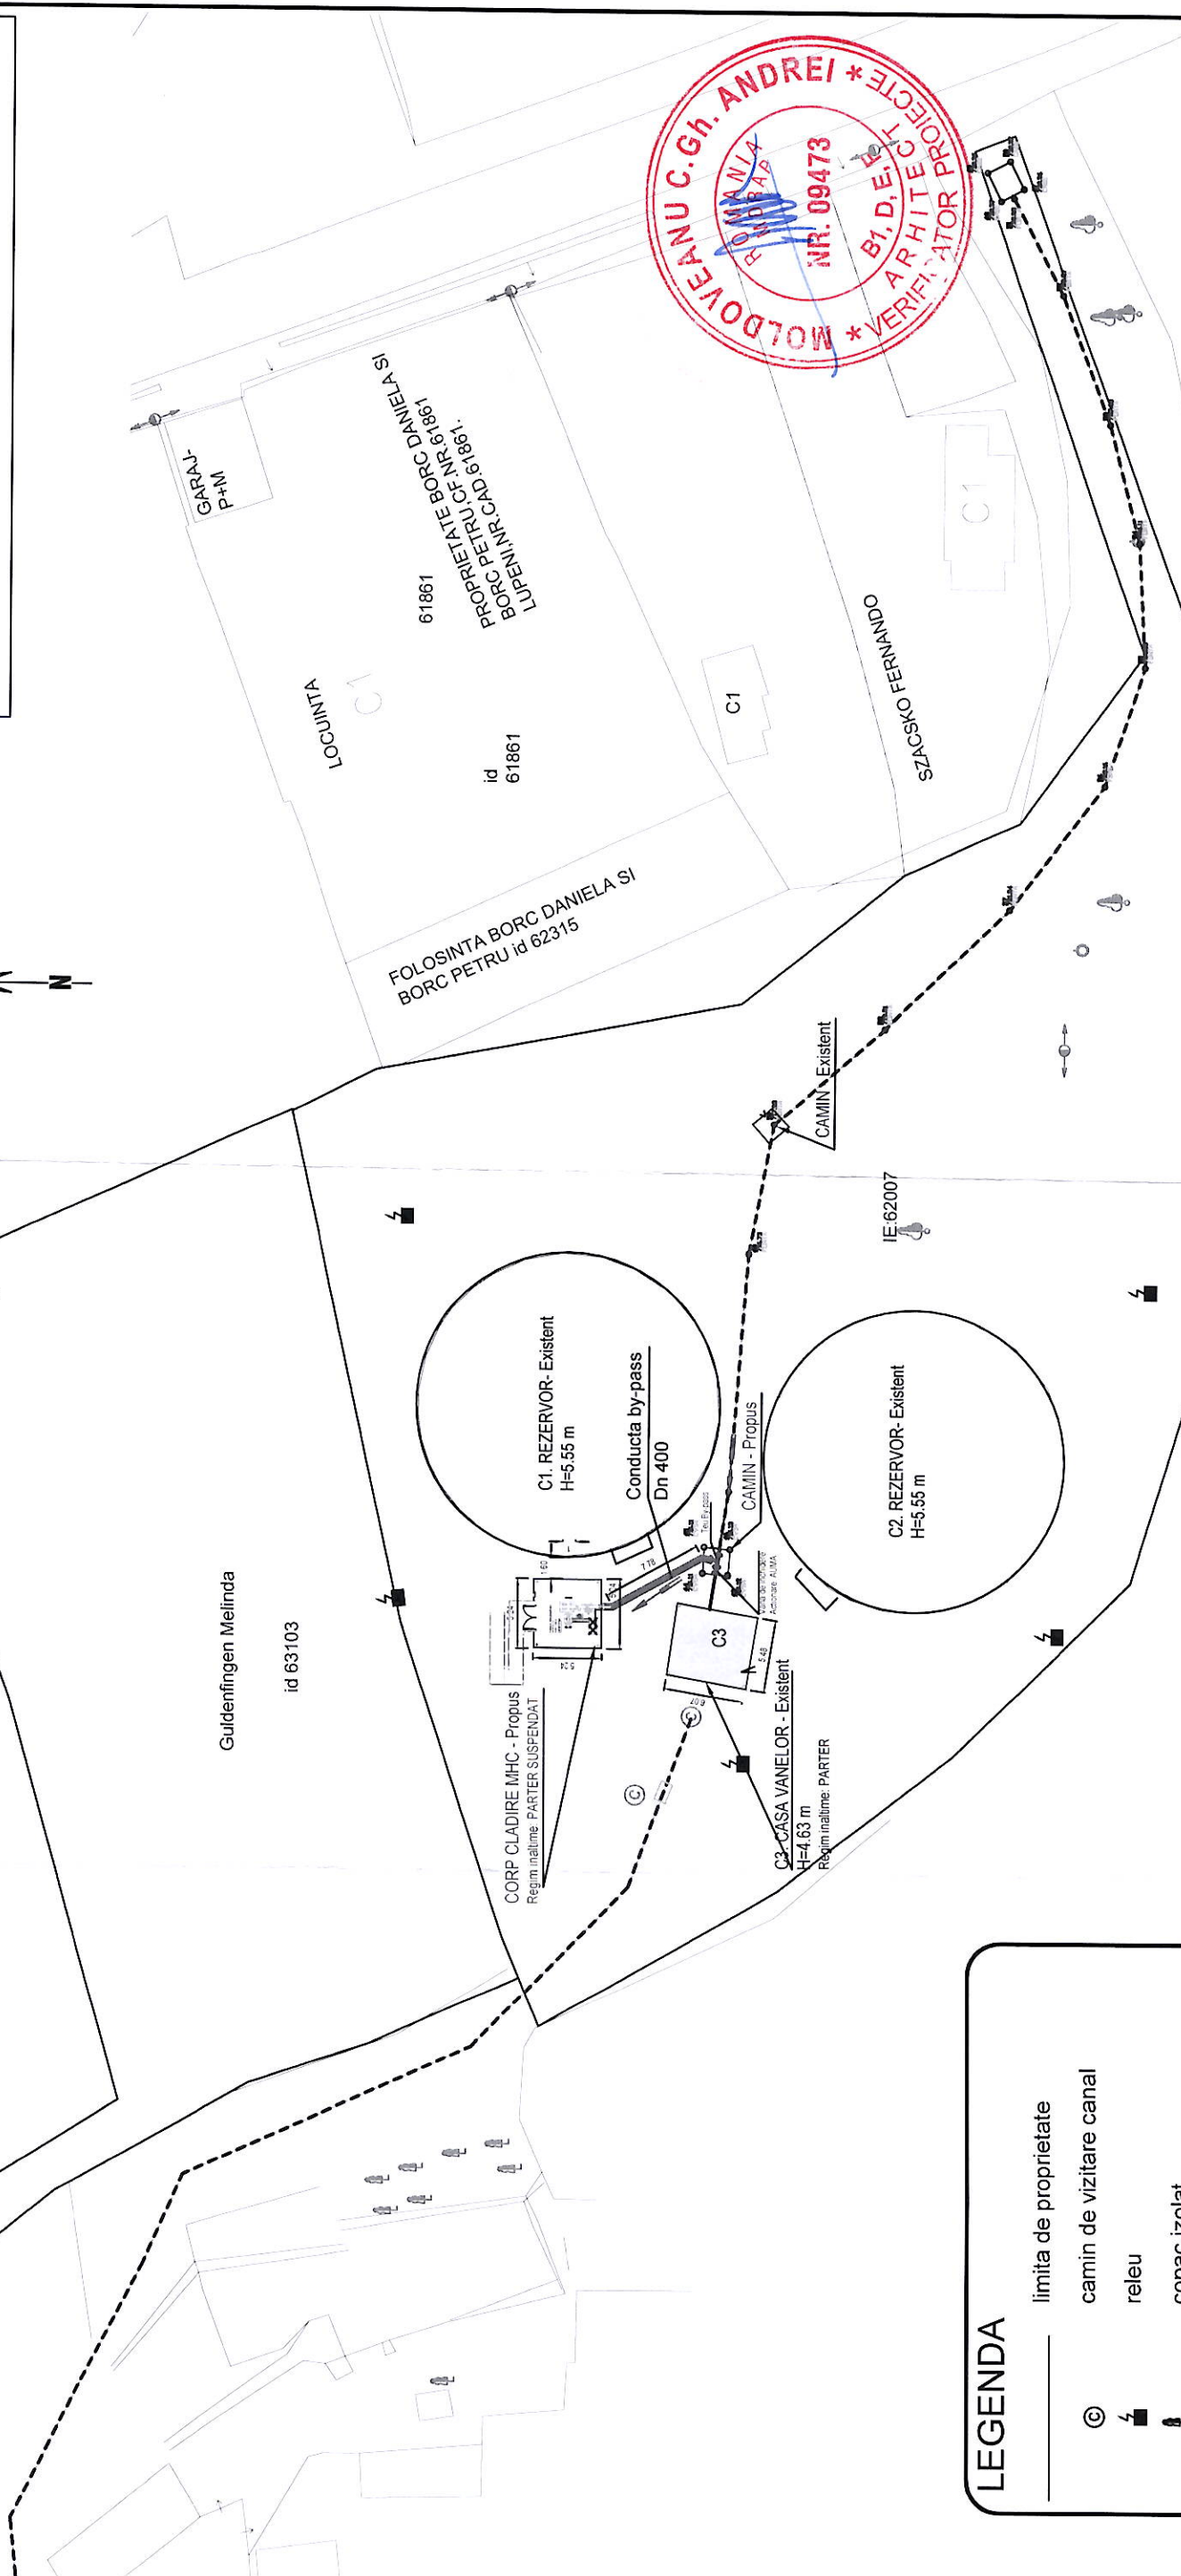

LEGENDA

	limita de proprietate
	camion de vizitare canal
	releu
	copac izolat
	gard din plasa
	retea apa
	amplasament propus pt MHC
	conducta by-pass Proiectata
	Teu by-pass proiectat, amplasat in canalul Propus cuplare MHC
	Vana inchidere, amplasata in canalul Propus cuplare MHC

Stampila:	Nota Verif.:	Categoria de importanta D - Clădirii de importanta redusa Clasa de importanta IV - Clădirii cu importanta redusa pentru siguranta publica, cu grad redus de ocupare, de importanta economica redusa, constructii agricole, temporare. conf.P100-1/2013 Cerinte de verificare: - A1 si A2(Structura), - B1, D, E si F(Arhitectura).
Revizie: 00		

TEHNOLOG ECHIPAMENT/PROIECTANT GENERAL		BENEFICIAR:	
S.C. APA SERVVALEA-JULIU S.A. SPECIAL ENERGO SERVICE SRL Str. Bucuresti, Str. Parangului Nr. 34, Sector 1, Bucuresti, Romania E-mail: office@specialenergyservice.ro		S.C. APA SERVVALEA-JULIU S.A. PETROSANI ORDINUL ARHITECTUR Str. Strada Cuza Voda Nr. 23 Petrosani, Judetul Hunedoara, Romania	
PROIECTANT GENERAL SALIGNY CONSTRUCTIONS S.R.L. S.A.L.T.G.N.Y. Str. Parangului Nr. 60, Et. 1, Intr. 03, Sector 2, Bucuresti, Romania E-mail: office@saligny-constructii.ro		TITLU PLANSĂ: PROIECT NR. 77/12.2022 FAZA P.T.h+h+d.e. NR. PLANSĂ A03	
TITULATURA		NUME PROIECT:	
SEF PROIECT	Afh. Roberta Boeriu	» MICROHIDROCENTRALĂ REZERVOR 2x2000 m3 LUPENI »	
PROIECTAT	Afh. Roberta Boeriu	TITLU PLANSĂ: PLAN DE SITUATIE - PROPUS	
DESENAT	ing. Costea Ioan	DATA: 12.2022 SCARA: 1/500 SPECIALITATEA: C.C.I.A.	

SOLUTIILE TEHNICE SI ECONOMICE CUPRINSE IN PREZENTA DOCUMENTATIE SUNT PROPRIETATEA INTELLECTUALA AL ASOCIERII SPECIAL ENERGO SERVICE SRL - SALIGNY CONSTRUCTIONS SRL. ELE POT FI UTILIZATE NUMAI IN SCOPUL PREVAZUT IN CONTRACT. DOCUMENTATIA NU POATE FI REPRODUSA - INTEGRAL SAU PARTIAL - FARA ACORDUL SCRIS AL ASOCIERII SPECIAL ENERGO SERVICE SRL - SALIGNY CONSTRUCTIONS SRL.