


PROFIL LONGITUDINAL
Str. Băciței (Nr.cad.53816)
SCARA 1:100
SCARA 1:1000

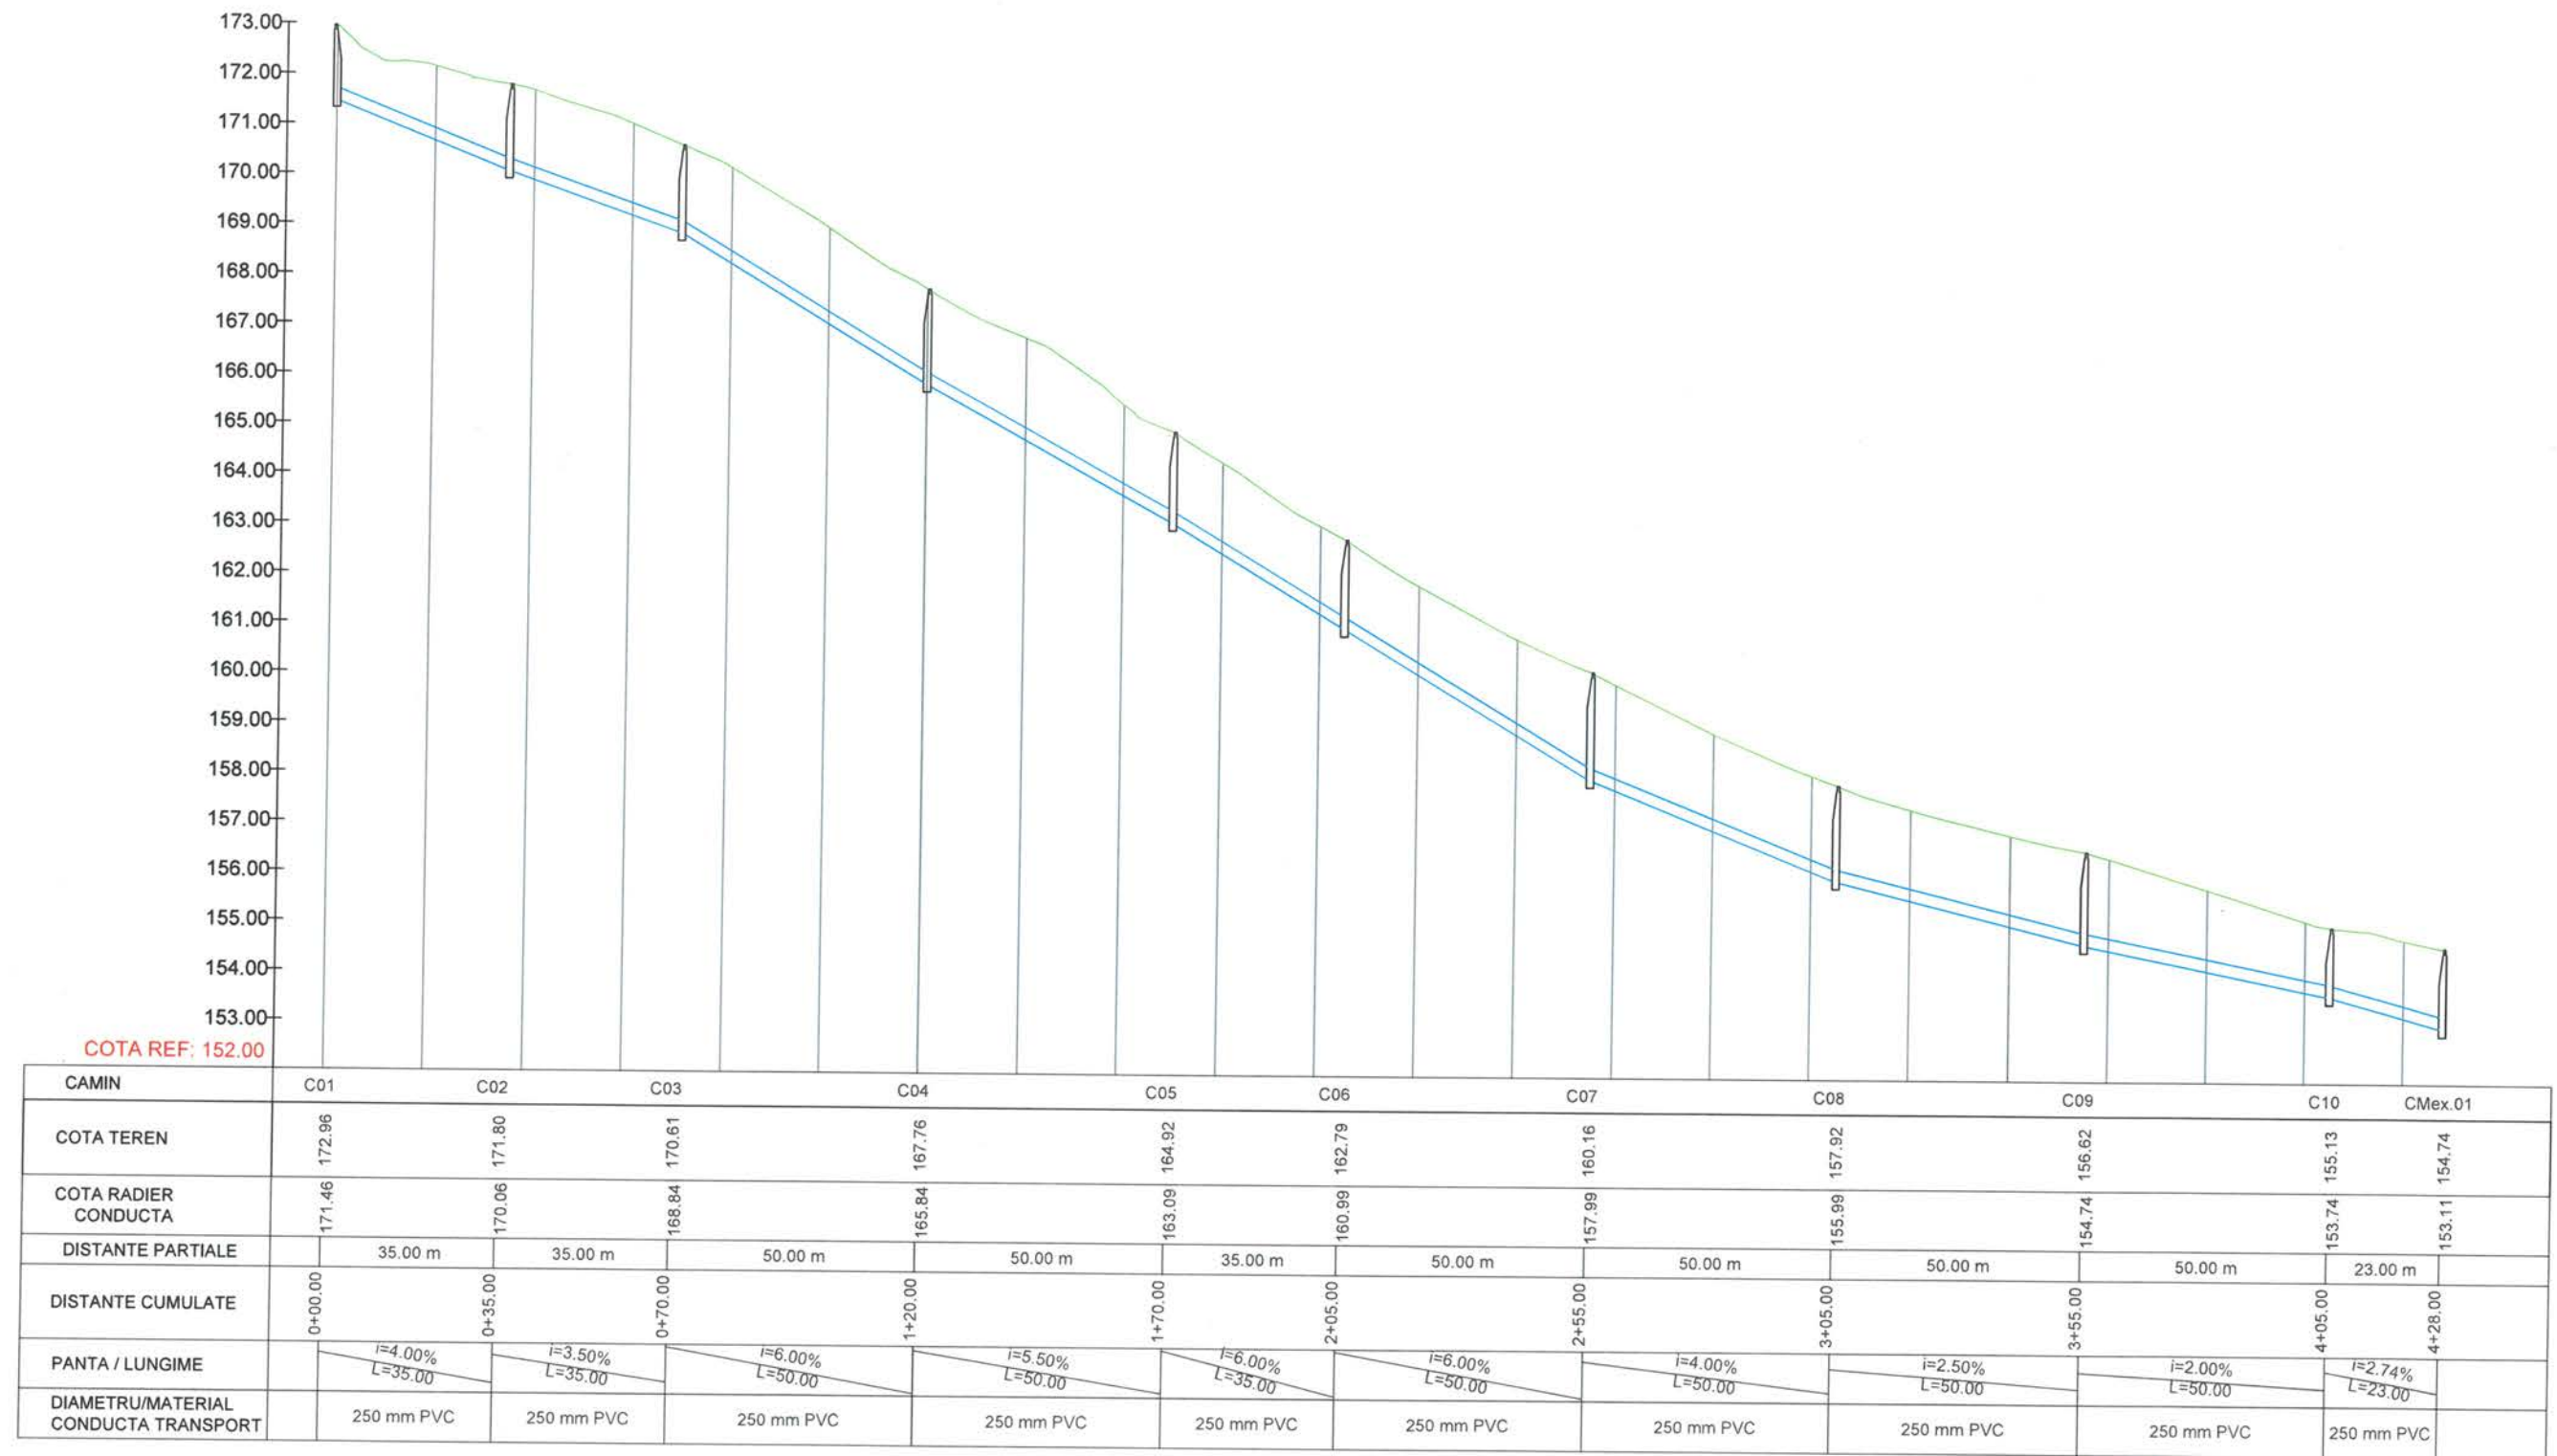


NOTA 1: INCADRAREA STRUCTURILOR IN CLASA SI CATEGORIA DE IMPORTANTA:
In conformitate cu STAS 4273-83 - Constructii hidrotehnice:
- clasa de importanta: IV
- categoria de importanta: 4
In conformitate cu P100-1/2012: clasa de importanta si expunere la cutremur: III
In conformitate cu HG 766/1997: categoria de importanta "C"
In conformitate cu P118/2013: categoria de pericol de incendiu "E"



VERIFICATOR	NUME	SEMNTURA	CERINTA	REFERAT/EXPERTIZA	
S.C. DREAM INVESTMENT PROJECT S.R.L. Sat Pietrosani, Comuna Pietrosani, Strada Principala C.U.I. 46509330 Tel 0756642631; Email: adrianamitu78@yahoo.com				DENUMIREA INVESTITIEI	PROIECT NR DIP 05/2024
				BENEFICIAR	COMUNA MOVILENI, JUDETUL OLT
SPECIFICATIA	NUME	SEMNTURA	SCARA	TITLU PLANSA: PROFIL LONGITUDINAL - 01	
SEF PROIECT	Ing. Nitu Adriana Elena		1:100 1:1000		
PROIECTAT	Ing. Marinescu Alexandru		DATA		
DESENAT	Ing. Marinescu Alexandru		Martie 2024		
					FAZA S.F. PLANS NR. PL01


PROFIL LONGITUDINAL
03.Str. Veterinarului (Nr.cad.51131)_T1
SCARA 1:100
SCARA 1:1000

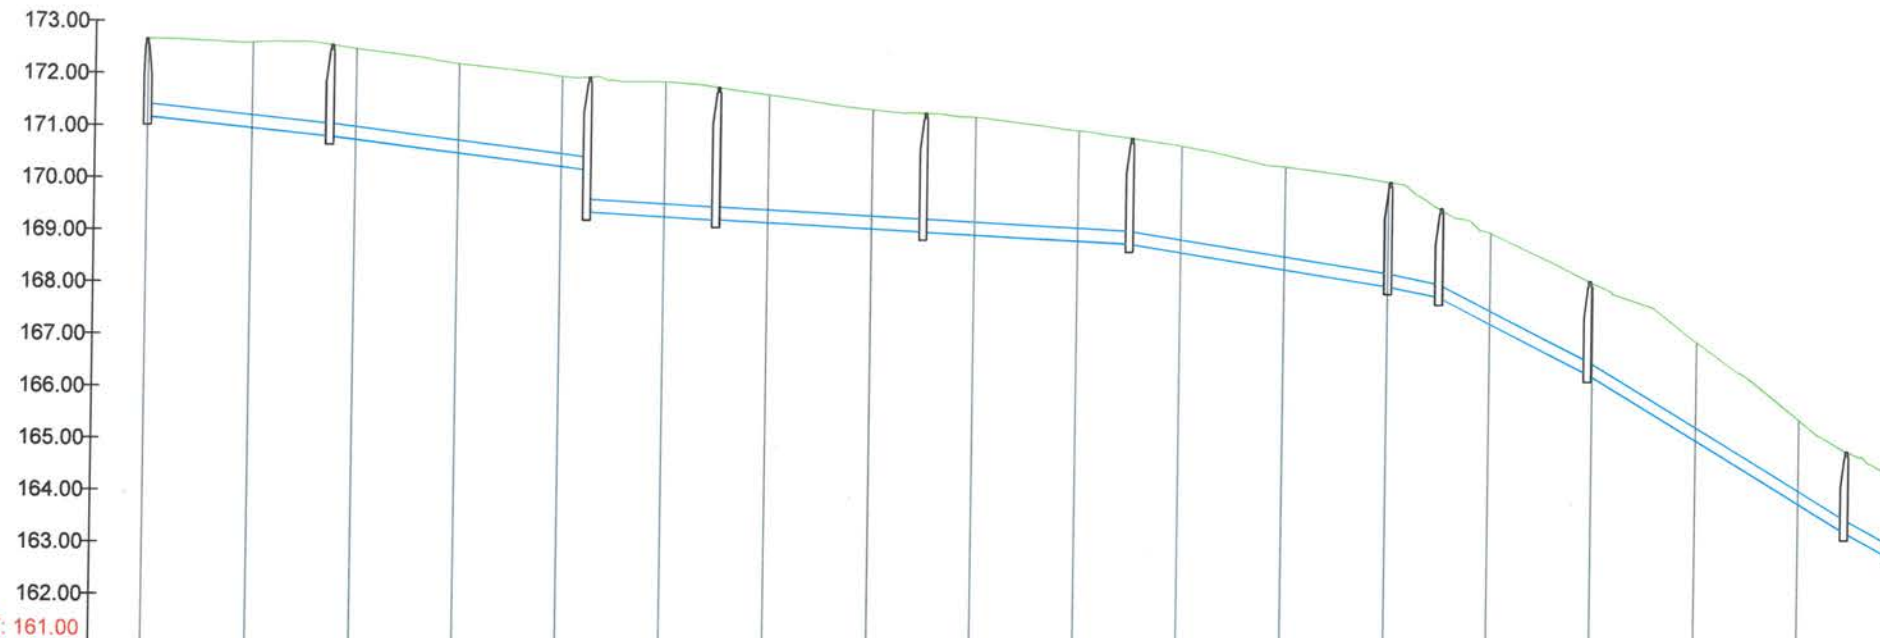

COTA REF: 161.00

CAMIN	C18	C19	C20	C21	C22	C23	C24	C25	C26	C27	C28
COTA TEREN	172.66	172.57	171.99	171.82	171.36	170.92	170.11	169.62	168.25	165.02	164.55
COTA RADIER CONDUCTA	171.16	170.81	169.40	169.28	169.08	168.88	168.11	167.91	166.46	163.46	162.92
DISTANTE PARTIALE	35.00 m	50.00 m	25.00 m	40.00 m	40.00 m	50.00 m	10.00 m	29.00 m	50.00 m	10.00 m	
DISTANTE CUMULATE	0+00.00	0+35.00	0+85.00	1+10.00	1+50.00	1+90.00	2+40.00	2+50.00	2+79.00	3+29.00	3+39.00
PANTA / LUNGIME	i=1.00% L=35.00	i=1.20% L=50.00	i=0.50% L=25.00	i=0.50% L=40.00	i=0.50% L=40.00	i=1.54% L=50.00	i=2.00% L=10.00	i=5.00% L=29.00	i=6.00% L=50.00	i=5.39% L=10.00	
DIAMETRU/MATERIAL CONDUCTA TRANSPORT	250 mm PVC	250 mm PVC	250 mm PVC	250 mm PVC	250 mm PVC	250 mm PVC	250 mm PVC	250 mm PVC	250 mm PVC	250 mm PVC	250 mm PVC


PROFIL LONGITUDINAL
04.Str. Veterinarului (Nr.cad.51131)_T2
SCARA 1:100
SCARA 1:1000

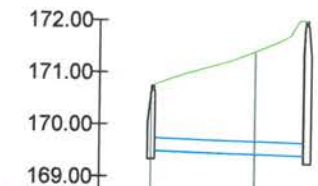

COTA REF: 168.00

CAMIN	C29	C30
COTA TEREN	170.74	171.99
COTA RADIER CONDUCTA	169.49	169.40
DISTANTE PARTIALE	30.00 m	
DISTANTE CUMULATE	0+00.00	0+30.00
PANTA / LUNGIME	i=0.30% L=30.00	
DIAMETRU/MATERIAL CONDUCTA TRANSPORT	250 mm PVC	

PROFIL LONGITUDINAL
Str. Orhideelor (Nr.cad.51124)
SCARA 1:100
SCARA 1:1000

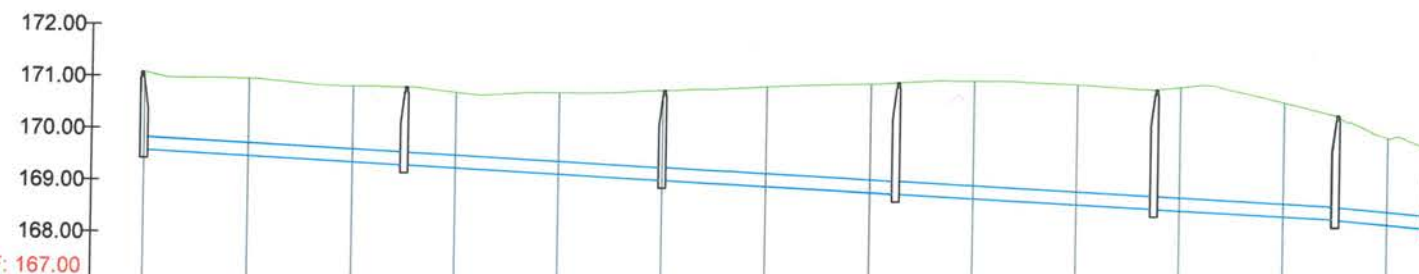

COTA REF: 167.00


CAMIN	C11	C12	C13	C14	C15	C16	C17
COTA TEREN	171.07	170.82	170.80	170.99	170.90	170.43	169.89
COTA RADIER CONDUCTA	169.57	169.32	169.07	168.85	168.60	168.42	168.26
DISTANTE PARTIALE	50.00 m	50.00 m	45.00 m	50.00 m	35.00 m	18.00 m	
DISTANTE CUMULATE	0+00.00	0+50.00	1+00.00	1+45.00	1+95.00	2+30.00	2+48.00
PANTA / LUNGIME	i=0.50% L=50.00	i=0.50% L=50.00	i=0.50% L=45.00	i=0.50% L=50.00	i=0.50% L=35.00	i=0.87% L=18.00	
DIAMETRU/MATERIAL CONDUCTA TRANSPORT	250 mm PVC	250 mm PVC	250 mm PVC	250 mm PVC	250 mm PVC	250 mm PVC	

NOTA 1: INCADRAREA STRUCTURILOR IN CLASA SI CATEGORIA DE IMPORTANTA:
In conformitate cu STAS 4273-83 - Constructii Hidrotehnice:
- clasa de importanta: IV
- categoria de importanta: 4
In conformitate cu P100-1/2012: clasa de importanta si expunere la cutremur: III
In conformitate cu HG 764/1997: categoria de importanta: "C"
In conformitate cu P118/2013: categoria de pericol de incendiu: "e"




VERIFICATOR	NUME	SEMNATURA	TERINTA	REFERAT/EXPERTIZA	
S.C. DREAM INVESTMENT PROJECT S.R.L.	Sat Pietrosani, Comuna Pietrosani, Jud. Prahova			DENUMIREA INVESTITIEI	PROIECT NR.
C.U.L. 4650/9330				EXTINDEREA SISTEMULUI CENTRALIZAT DE COLECTARE A APELOR UZATE MENAJERE IN COMUNA MOVILENI JUDETUL OLT 2024	DIP 05/2024
Tel 0756642631, Email: adriananitu78@yahoo.com				BENEFICIAR: COMUNA MOVILENI, JUD. OLT	
SPECIFICATIA	NUME	SEMNATURA	SCARA	TITLU PLANSA: PROFIL LONGITUDINAL - 02	FAZA S.F.
SEF PROIECT	Ing. Nitu Adriana Elena		1:100		
PROIECTAT	Ing. Marinescu Alexandru		1:1000		
DESENAT	Ing. Marinescu Alexandru		DATA Martie 2024		PLANSA NR. PL02

PROFIL LONGITUDINAL
Str. Școlii (Nr.cad.53806)
SCARA 1:100
SCARA 1:1000

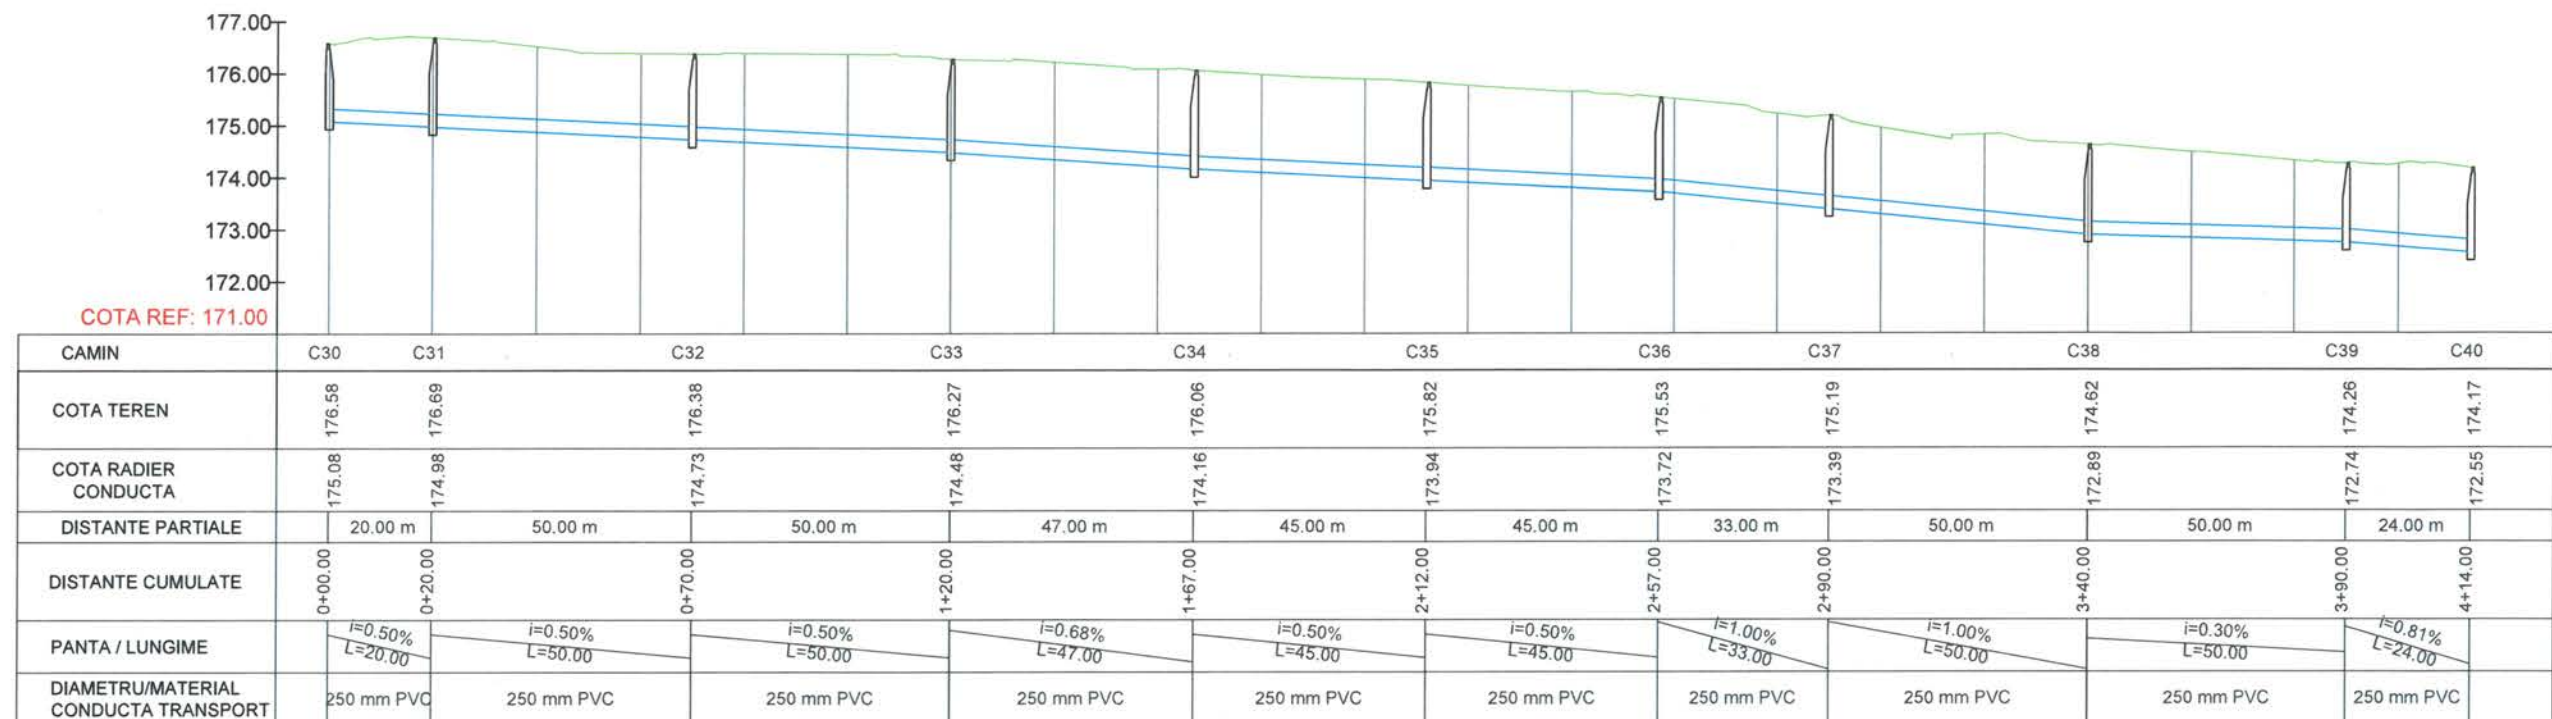

PROFIL LONGITUDINAL
Aleea Recunoștinței (Nr.cad.53812)
SCARA 1:100
SCARA 1:1000

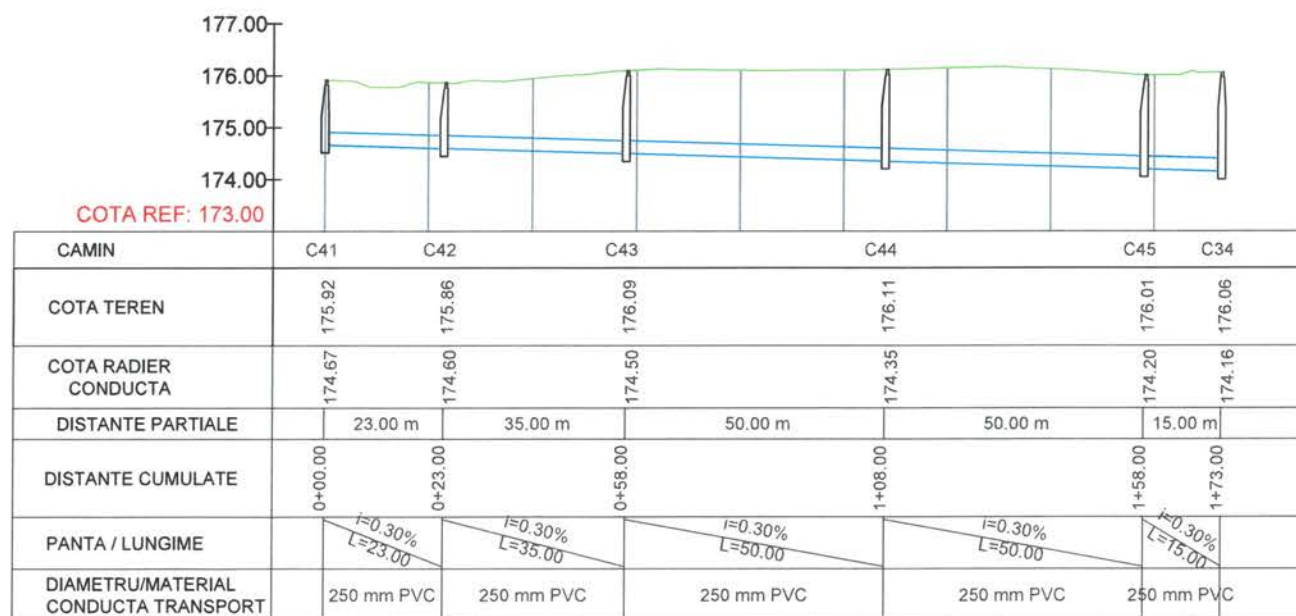


NOTA 1: ÎNCADRAREA STRUCTURILOR ÎN CLASA ȘI CATEGORIA DE IMPORTANȚĂ:
- în conformitate cu STAS 4273-83 - Construcții hidrotehnice:
- clasa de importanță: IV
- categoria de importanță: 4
- în conformitate cu P100-1/2012: clasa de importanță și expunere la cutremuri: III
- în conformitate cu HG 766/1997: categoria de importanță "C"
- în conformitate cu P118/2013: categoria de pericol de incendiu "E"




VERIFICATOR	NUME	SEMNATURA	ȘTERINTA	REFERAT/EXPERTIZA	
S.C. DREAM INVESTMENT PROJECT S.R.L. Sat Pietrosani, Comuna Pietrosani, Strada Principala C.U.I. 46509330; Tel 0756642631; Email adriananitu78@yahoo.com				DENUMIREA INVESTITIEI EXTINDEREA SISTEMULUI CENTRALIZAT DE COLECTARE A APELOR UZATE MENAJERE ÎN COMUNA MOVILENI JUDEȚUL OLT 2024	PROIECT NR DIP 05/2024
SPECIFICATIA	NUME	SEMNATURA	SCARA	TITLU PLANSA: PROFIL LONGITUDINAL - 03	FAZA
SEF PROIECT	Ing. Nitu Adriana Elena		1:100		S.F.
PROIECTAT	Ing. Marinescu Alexandru		1:1000		PLANSA NR
DESENAT	Ing. Marinescu Alexandru		DATA Martie 2024		PL03


PROFIL LONGITUDINAL
Str. Rozelor (Nr.51132)
SCARA 1:100
SCARA 1:1000

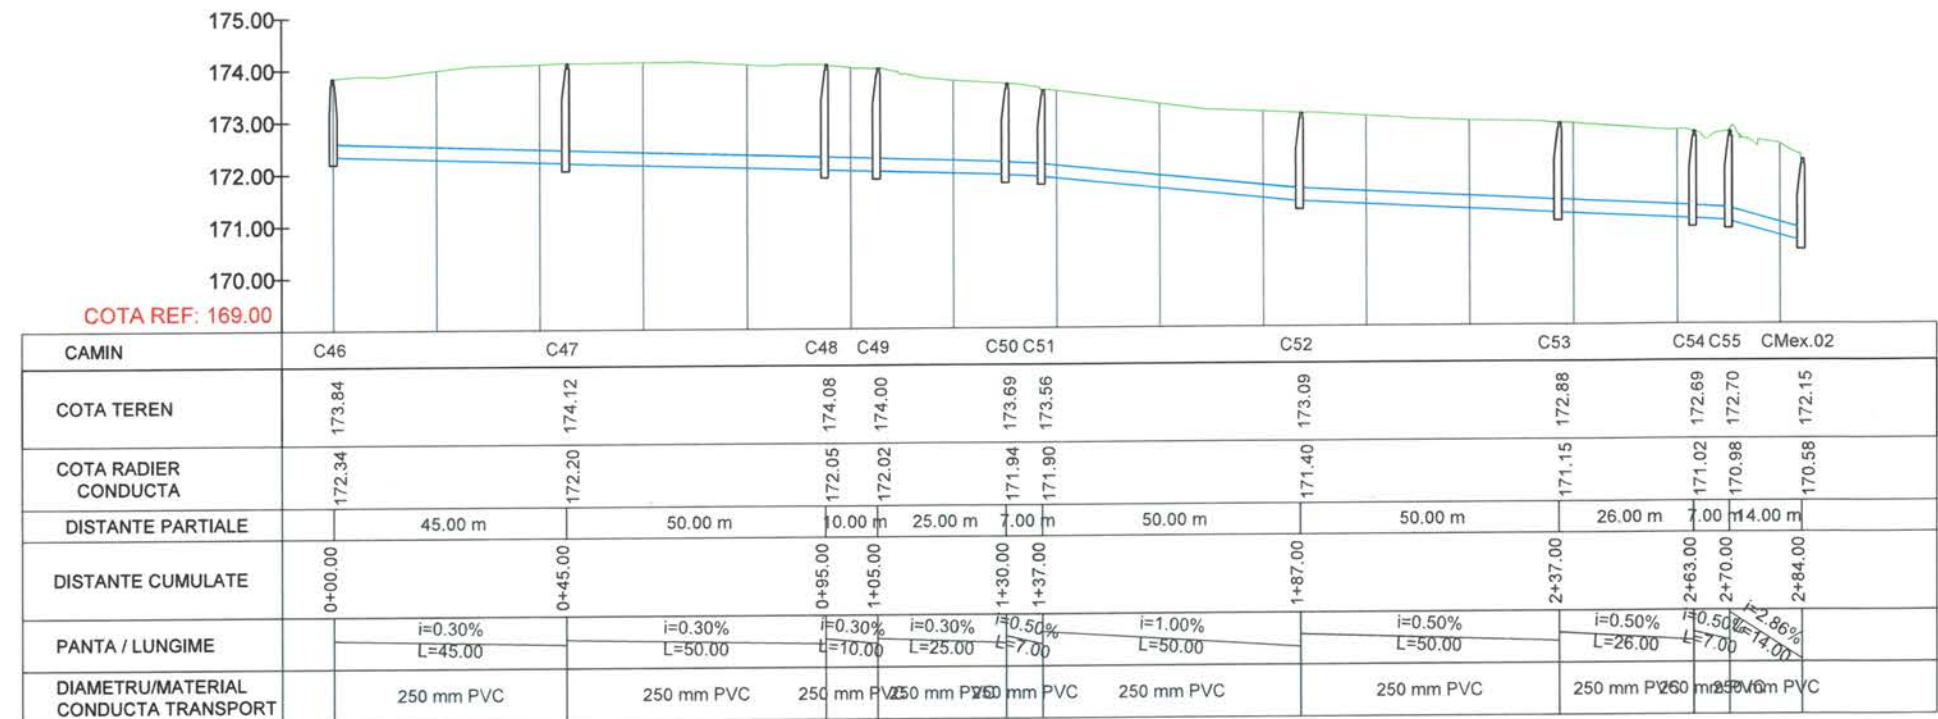

PROFIL LONGITUDINAL
Aleea Toamnei (Nr.cad.51133)
SCARA 1:100
SCARA 1:1000

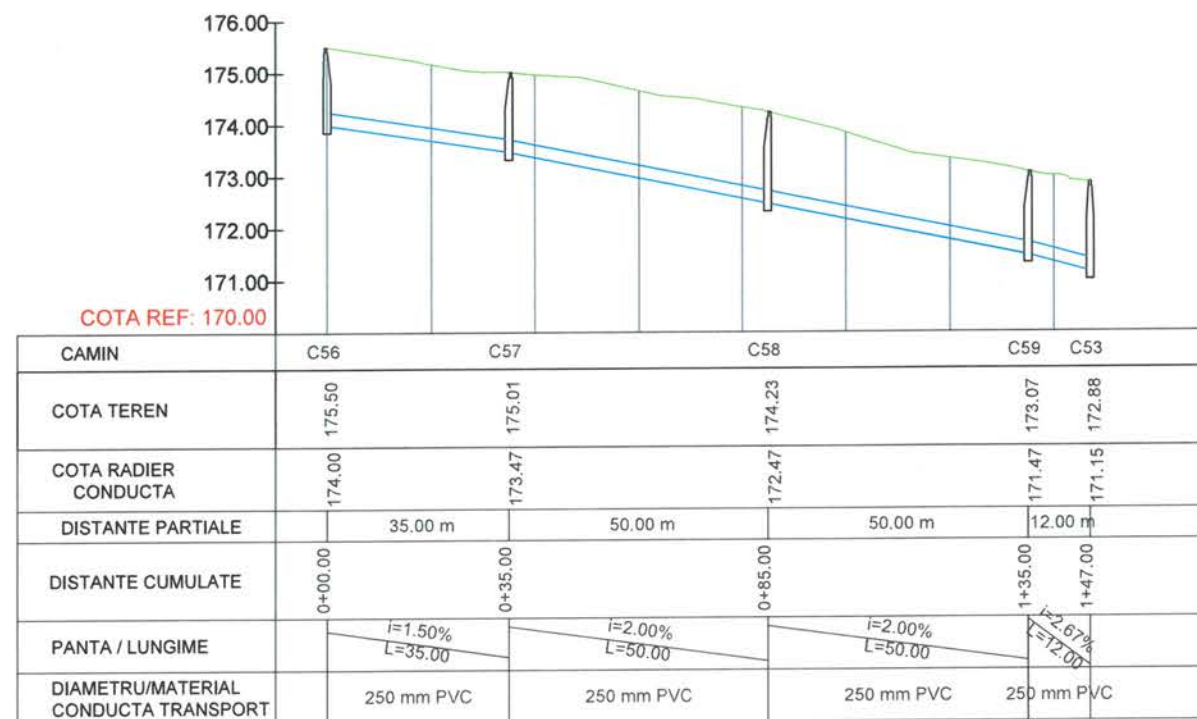


PROFIL LONGITUDINAL
Aleea Soarelui (Nr.cad.53817)
SCARA 1:100
SCARA 1:1000

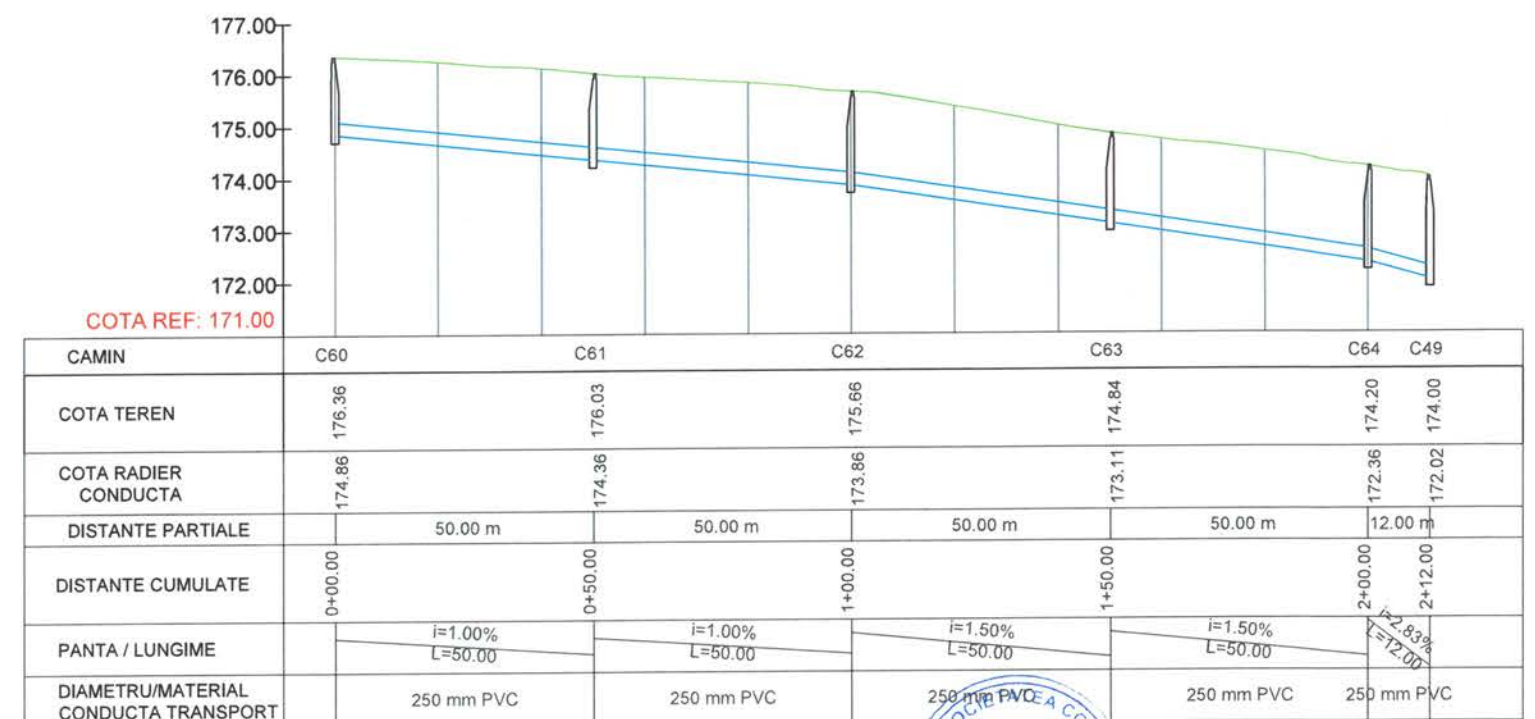

NOTA 1: INCADRAREA STRUCTURILOR IN CLASA SI CATEGORIA DE IMPORTANTA:
In conformitate cu STAS 4273-83 - Constructii hidrotehnice:
- clasa de importanta: IV
- categoria de importanta: 4
In conformitate cu P100-1/2012: clasa de importanta si expunere la cutremur: III
In conformitate cu HG 766/1997: categoria de importanta "C"
In conformitate cu P118/2013: categoria de pericol de incendiu "E"

VERIFICATOR	NUME	SEMNATURA	VERIFICA	REFERAT/EXPERTIZA	
S.C. DREAM INVESTMENT PROJECT S.R.L. Sat Pietrosani, Comuna Pietrosani, Strada Principala C.U.L. 46509330; Tel. 0736642631, Email: adriananitu78@yahoo.com				DENUMIREA INVESTITIEI EXTINDEREA SISTEMULUI CENTRALIZAT DE COLECTARE A APELOR UZATE MENAJERE IN COMUNA MOVILENI JUDETUL OLT 2024	PROIECT NR. DIP 05/2024
BENEFICIAR: COMUNA MOVILENI, JUD. OLT					
SPECIFICATIA	NUME	SEMNATURA	SCARA	TITLU PLANSA: PROFIL LONGITUDIANL - 04	FAZA
SEF PROIECT	Ing. Nitu Adriana Elena		1:100 1:1000		SF
PROIECTAT	Ing. Marinescu Alexandru				PLANSA NR.
DESEINAT	Ing. Marinescu Alexandru		DATA Martie 2024		PL04


PROFIL LONGITUDINAL
Aleea Lalelelor (Nr.51120)_T1
SCARA 1:100
SCARA 1:1000

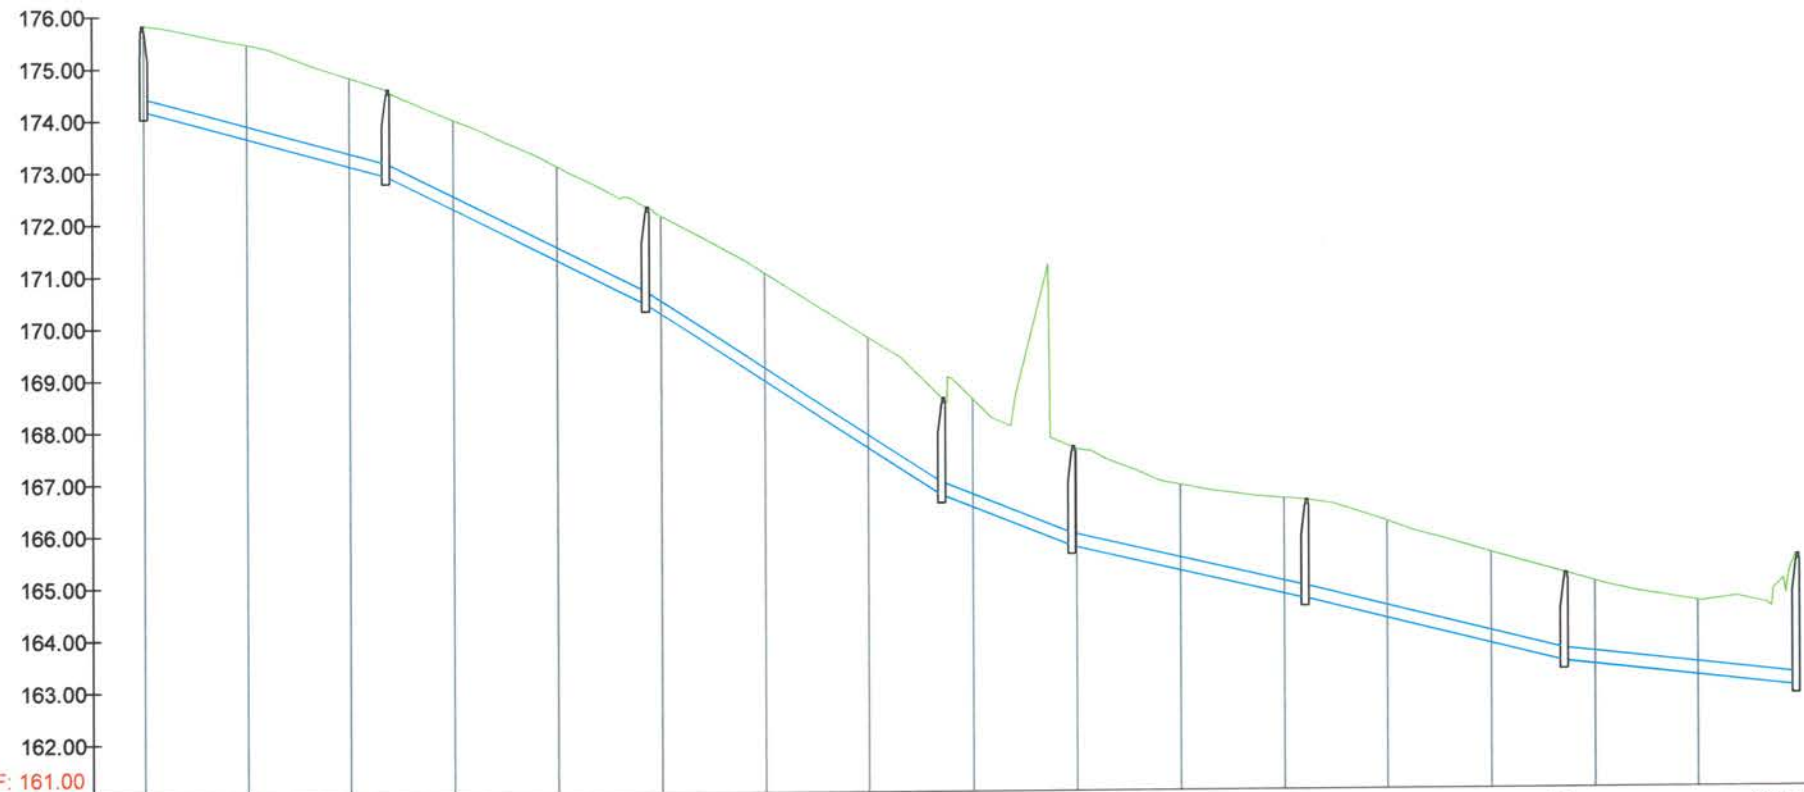

COTA REF: 161.00

CAMIN	C65	C66	C67	C68	C69	C70	C71	CMex.03
COTA TEREN	175.82	174.57	172.28	168.57	167.62	166.57	165.13	165.45
COTA RADIER CONDUCTA	174.17	172.91	170.41	166.71	165.71	164.68	163.43	162.93
DISTANTE PARTIALE	47.00 m	50.00 m	57.00 m	25.00 m	45.00 m	50.00 m	45.00 m	
DISTANTE CUMULATE	0+00.00	0+47.00	0+97.00	1+54.00	1+79.00	2+24.00	2+74.00	3+19.00
PANTA / LUNGIME	i=2.70% L=47.00	i=5.00% L=50.00	i=6.50% L=57.00	i=4.00% L=25.00	i=2.30% L=45.00	i=2.50% L=50.00	i=1.11% L=45.00	
DIAMETRU/MATERIAL CONDUCTA TRANSPORT	250 mm PVC	250 mm PVC	250 mm PVC	250 mm PVC	250 mm PVC	250 mm PVC	250 mm PVC	

PROFIL LONGITUDINAL
Aleea Lalelelor (Nr.51120)_T2
SCARA 1:100
SCARA 1:1000

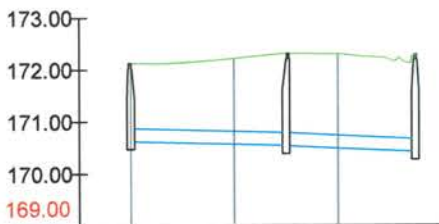

COTA REF: 169.00


CAMIN	C72	C73	C67
COTA TEREN	172.12	172.30	172.28
COTA RADIER CONDUCTA	170.62	170.53	170.41
DISTANTE PARTIALE	30.00 m	25.00 m	
DISTANTE CUMULATE	0+00.00	0+30.00	0+55.00
PANTA / LUNGIME	i=0.30% L=30.00	i=0.48% L=25.00	
DIAMETRU/MATERIAL CONDUCTA TRANSPORT	250 mm PVC	250 mm PVC	

NOTA 1: INCADRAREA STRUCTURILOR IN CLASA SI CATEGORIA DE IMPORTANTA:
In conformitate cu STAS 4279-83 - Constructii hidrotehnice:
- clasa de importanta: IV
- categoria de importanta: 4
In conformitate cu P100-1/2012: clasa de importanta si expunere la cutremur: III
In conformitate cu HG 766/1997: categoria de importanta "C"
In conformitate cu P118/2013: categoria de pericol de incendiu "E"



VERIFICATOR	NUME	SIGNATURA	CERINTA	REFERAT/EXPERTIZA	
S.C. DREAM INVESTMENT PROJECTS S.R.L. Sat Pietrosani, Comuna Pietrosani, Strada Principala C.U.I. 46509330; Tel 0756642631; Email adriananitu78@yahoo.com				DENUMIREA INVESTITIEI EXTINDEREA SISTEMULUI CENTRALIZAT DE COLECTARE A APELOR UZATE MENAJERE IN COMUNA MOVILENI JUDETUL OLT 2024 BENEFICIAR COMUNA MOVILENI, JUD. OLT	PROIECT NR DIP 05/2024
SPECIFICATIA	NUME	SIGNATURA	SCARA 1:100 1:1000	TITLU PLANSA: PROFIL LONGITUDINAL - 05	FAZA S.F.
SEF PROIECT	Ing. Nitu Adriana Elena				
PROIECTAT	Ing. Marinescu Alexandru		DATA Martie 2024		PLANSA NR. PL05
DESENAT	Ing. Marinescu Alexandru				


PROFIL LONGITUDINAL
Str. Văilor (Nr.cad.51128)_T1
SCARA 1:100
SCARA 1:1000

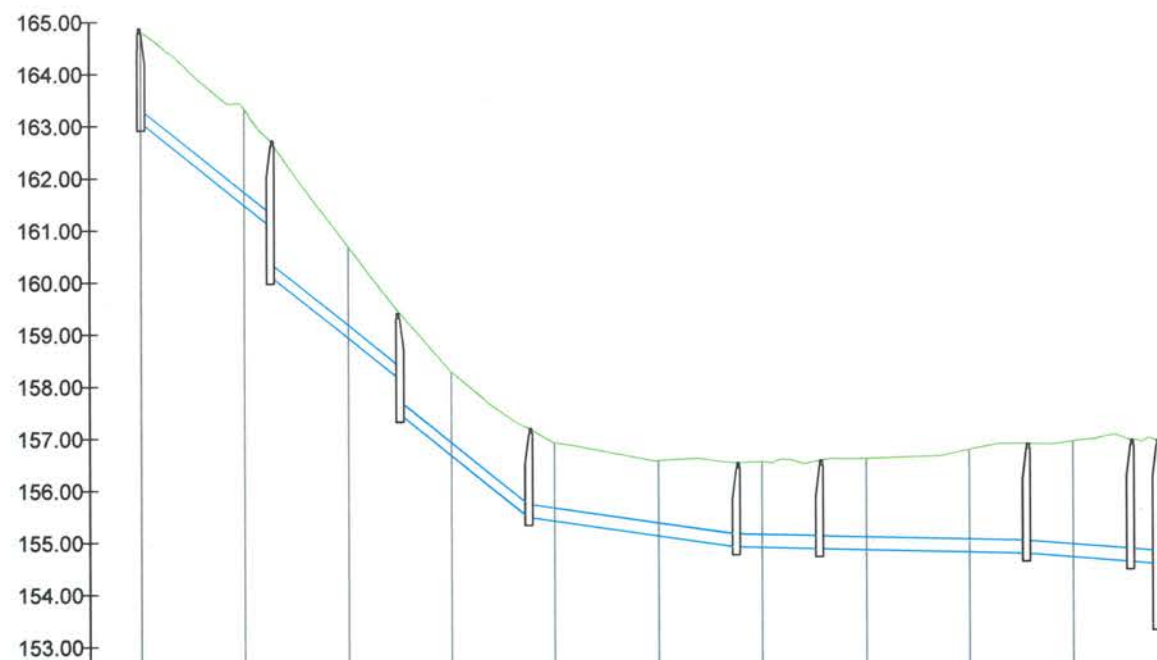

COTA REF: 152.00

CAMIN	C76	C77	C199	C78	C79	C80	C81	C82	SP01
COTA TEREN	164.87	162.70	159.37	157.14	156.45	156.48	156.77	156.83	156.82
COTA RADIER CONDUCTA	163.06	160.10	157.43	155.43	154.83	154.78	154.66	154.49	153.32
DISTANTE PARTIALE		25.00 m	25.00 m	25.00 m	40.00 m	16.00 m	40.00 m	20.00 m	5.00 m
DISTANTE CUMULATE	0+00.00	0+25.00	0+50.00	0+75.00	1+15.00	1+31.00	1+71.00	1+91.00	1+96.00
PANTA / LUNGIME		i=-8.00% L=25.00	i=-8.00% L=25.00	i=-8.00% L=25.00	i=-1.50% L=40.00	i=-0.30% L=16.00	i=-0.30% L=40.00	i=-0.85% L=20.00	i=-7.00% L=5.00
DIAMETRU/MATERIAL CONDUCTA TRANSPORT	250 mm PVC	250 mm PVC	250 mm PVC	250 mm PVC	250 mm PVC	250 mm PVC	250 mm PVC	250 mm PVC	250 mm PVC


PROFIL LONGITUDINAL
Intrarea Grecului
SCARA 1:100
SCARA 1:1000

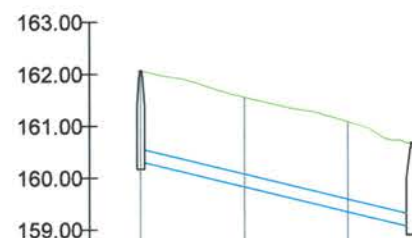

COTA REF: 158.00

CAMIN	C74	C75
COTA TEREN	162.06	160.64
COTA RADIER CONDUCTA	160.31	159.02
DISTANTE PARTIALE		52.00 m
DISTANTE CUMULATE	0+00.00	0+52.00
PANTA / LUNGIME		i=-2.49% L=52.00
DIAMETRU/MATERIAL CONDUCTA TRANSPORT		250 mm PVC


PROFIL LONGITUDINAL
Str. Văilor (Nr.cad.51128)_T2
SCARA 1:100
SCARA 1:1000

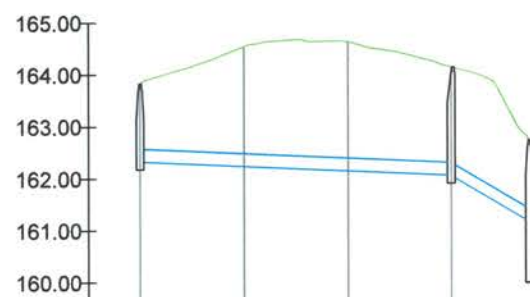

COTA REF: 159.00

CAMIN	C83	C84	C77
COTA TEREN	163.82	164.11	162.70
COTA RADIER CONDUCTA	162.32	162.02	160.10
DISTANTE PARTIALE		60.00 m	15.00 m
DISTANTE CUMULATE	0+00.00	0+60.00	0+75.00
PANTA / LUNGIME		i=-0.50% L=60.00	i=-6.00% L=15.00
DIAMETRU/MATERIAL CONDUCTA TRANSPORT		250 mm PVC	250 mm PVC

PROFIL LONGITUDINAL
Str. Văilor (Nr.cad.51128)_T3
SCARA 1:100
SCARA 1:1000

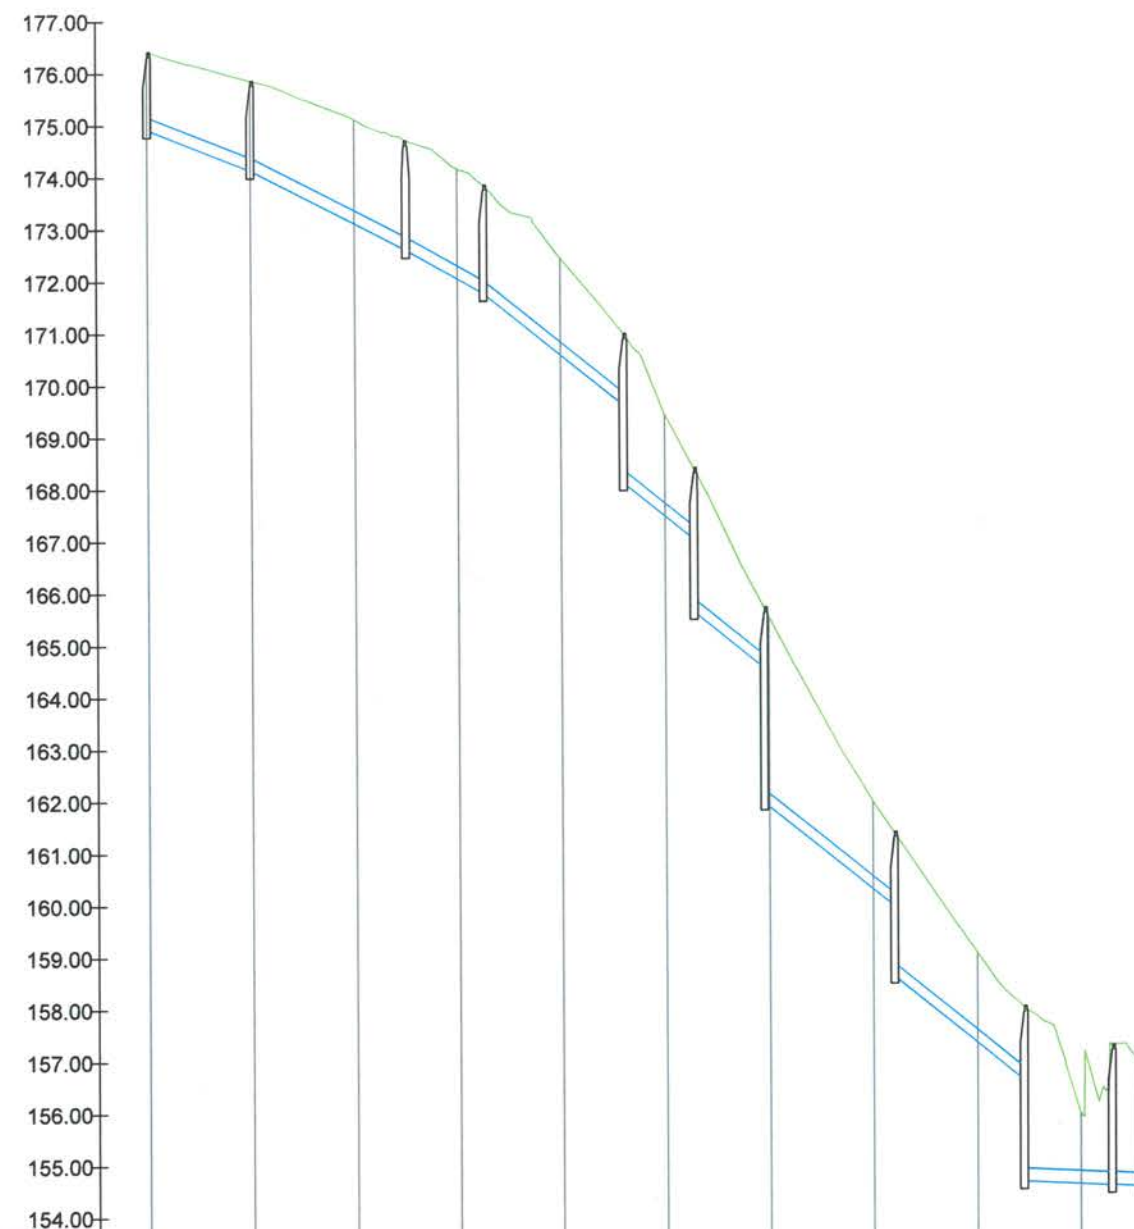


COTA REF: 153.00

CAMIN	C108	C109	C92	C93	C203	C205	C94	C204	C95	C96C82
COTA TEREN	176.42	175.84	174.67	173.81	170.94	168.35	165.66	161.33	157.97	157.22
COTA RADIER CONDUCTA	174.92	174.12	172.57	171.73	168.07	165.59	161.91	158.56	154.60	154.52
DISTANTE PARTIALE		20.00 m	30.00 m	15.00 m	27.00 m	13.50 m	13.50 m	25.00 m	25.00 m	17.00 m
DISTANTE CUMULATE	0+00.00	0+20.00	0+50.00	0+65.00	0+92.00	1+05.50	1+19.00	1+44.00	1+69.00	1+86.00
PANTA / LUNGIME		i=-4.00% L=20.00	i=-5.17% L=30.00	i=-5.60% L=15.00	i=-8.00% L=27.00	i=-8.00% L=13.50	i=-8.00% L=13.50	i=-8.00% L=25.00	i=-8.00% L=25.00	i=-0.50% L=17.00
DIAMETRU/MATERIAL CONDUCTA TRANSPORT	250 mm PVC	250 mm PVC	250 mm PVC	250 mm PVC	250 mm PVC	250 mm PVC	250 mm PVC	250 mm PVC	250 mm PVC	250 mm PVC


NOTA 1: INCADRAREA STRUCTURILOR IN CLASA SI CATEGORIA DE IMPORTANTA:
In conformitate cu STAS 4273-83 - Constructii hidrotehnice:
- clasa de importanta: IV
- categoria de importanta: 4
In conformitate cu P100-1/2012: clasa de importanta si expunere la cutremur: III
In conformitate cu HG 766/1997: categoria de importanta "C"
In conformitate cu P118/2013: categoria de pericol de incendiu "E"

VERIFICATOR	NUME	SEMNATURA	SCARA	REFERAT/EXPERTIZA	PROIECT NR.
S.C. DREAM INVESTMENT PROJECT S.R.L.			1:100	EXTINDEREA SISTEMULUI CENTRALIZAT DE COLECTARE A APELOR UZATE MENAJERE IN COMUNA MOVILENI JUDETUL OLT 2024	DIP 05/2024
SEF PROIECT	Ing. Nitu Adriana Elena		1:1000	BENEFICIAR: COMUNA MOVILENI, JUD. OLT	FAZA SF
PROIECTAT	Ing. Marinescu Alexandru		DATA	TITLU PLANSA: PROFIL LONGITUDINAL - 06	PLANSA NR.
DESENAT	Ing. Marinescu Alexandru		Martie 2024		PL06


PROFIL LONGITUDINAL
Str. Crinului (Nr.cad.53811)_T1
SCARA 1:100
SCARA 1:1000

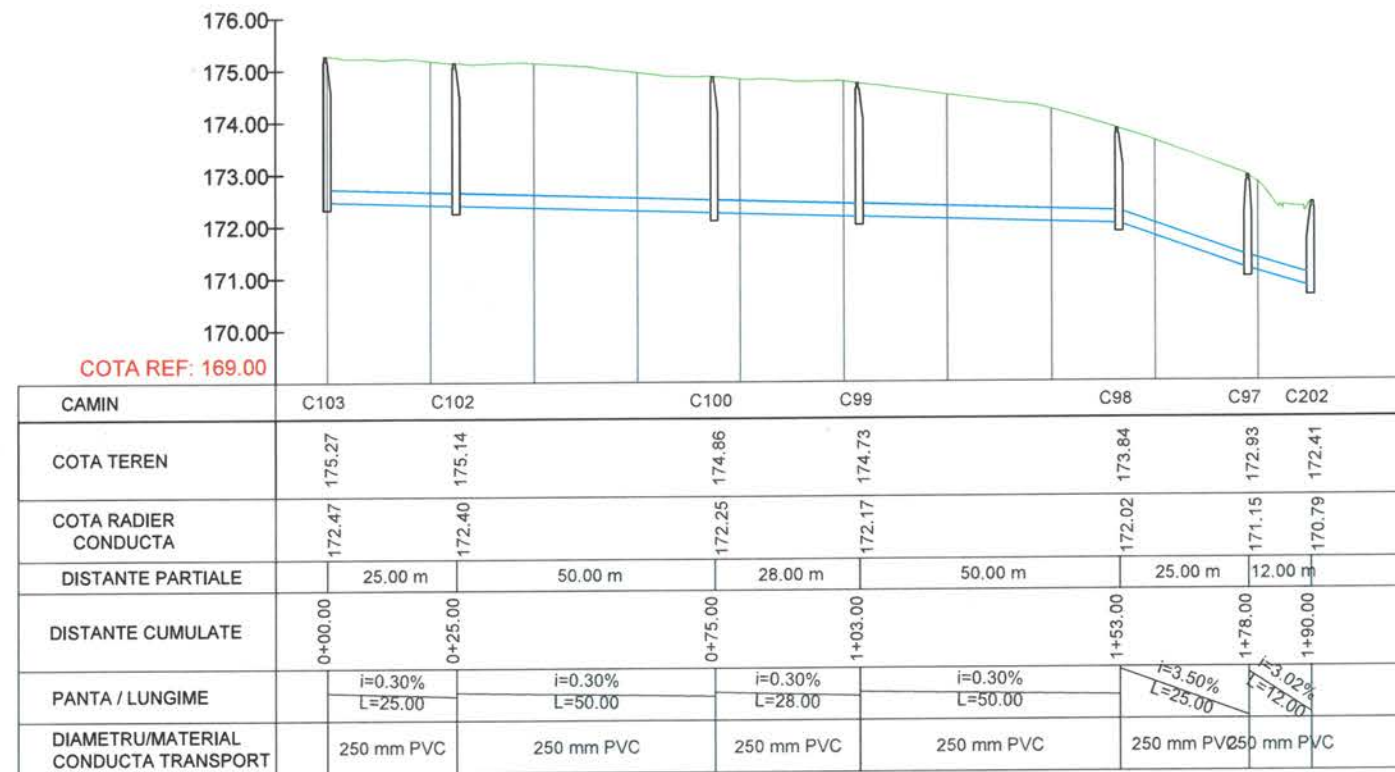


PROFIL LONGITUDINAL
Str. Crinului (Nr.cad.53811)_T2
SCARA 1:100
SCARA 1:1000

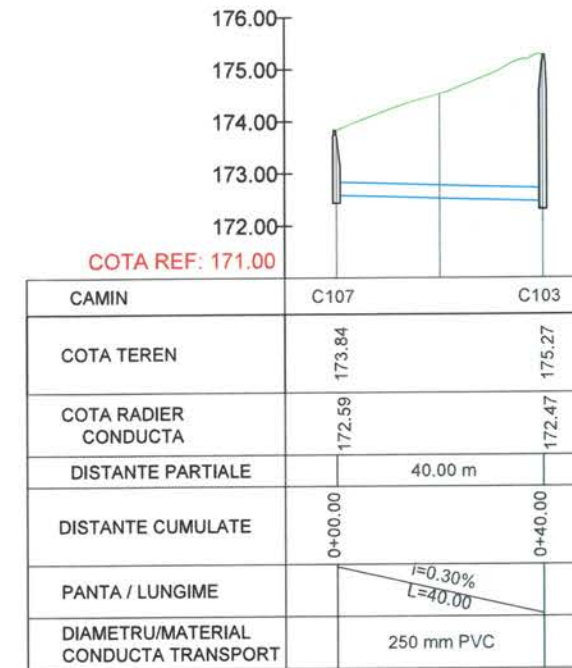

PROFIL LONGITUDINAL
Str. Crinului (Nr.cad.53811)_T3
SCARA 1:100
SCARA 1:1000

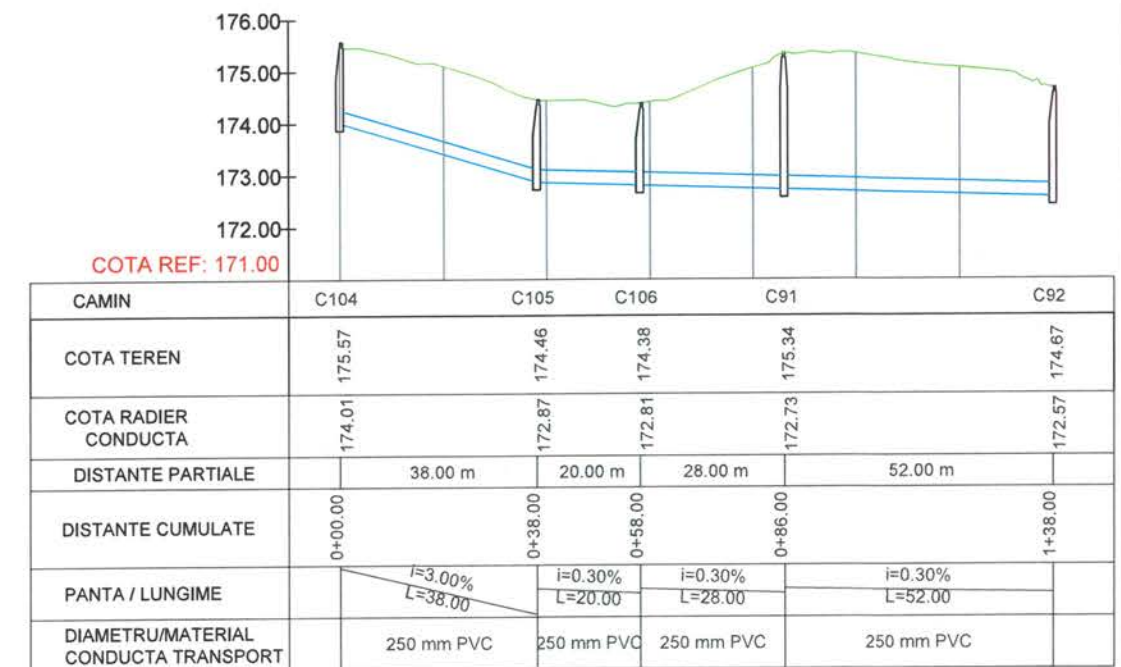

PROFIL LONGITUDINAL
Aleea Grădinilor
SCARA 1:100
SCARA 1:1000

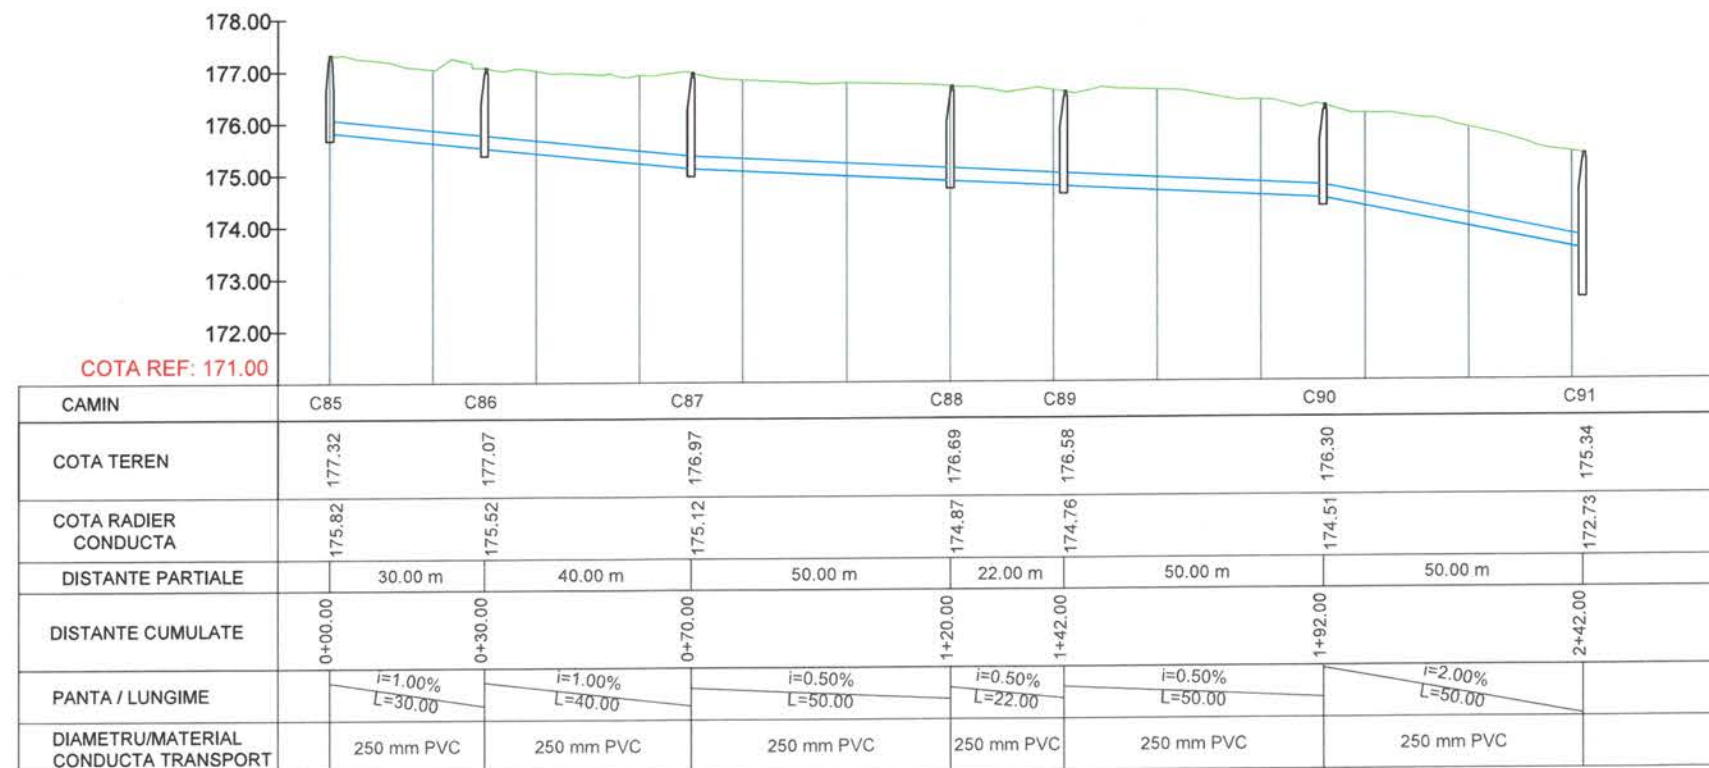


NOTA 1: INCADRAREA STRUCTURILOR IN CLASA SI CATEGORIA DE IMPORTANTA:
In conformitate cu STAS 4273-83 - Constructii hidrotehnice:
- clasa de importanta: IV
- categoria de importanta: 4
In conformitate cu P100-1/2012: clasa de importanta si expunere la categorii:
In conformitate cu HG 766/1997: categoria de importanta "C"
In conformitate cu P118/2013: categoria de pericol de inecare "E"


VERIFICATOR	NUME	SEMNATURA	REFERAT/EXPERTIZA	
S.C. DREAM INVESTMENT PROJECT S.R.L. Sat Pietrosani, Comuna Pietrosani, Strada Principală C.U.I. 46509330, Tel 0756642631, Email: adriananitu7425@gmail.com			DENUMIREA: EXTINDEREA SISTEMULUI CENTRALIZAT DE COLECTARE A APELOR UZATE MENAJERE IN COMUNA MOVILENI JUDETUL OLT 8024	PROIECT NR. DIP 05/2024
BENEFICIAR: COMUNA MOVILENI, JUD. OLT				
SPECIFICATIA	NUME	SEMNATURA	SCARA	FAZA
SEF PROIECT	Ing. Nitu Adriana Elena		1:100 1:1000	8 F.
PROIECTAT	Ing. Marinescu Alexandru		DATA	PLANSĂ NR.
DESENAT	Ing. Marinescu Alexandru		Martie 2024	PL07

TITLU PLANSA: PROFIL LONGITUDINAL - 07

PROFIL LONGITUDINAL
Aleea Ghiocelului (Nr.cad.53822)_T2
SCARA 1:100
SCARA 1:1000

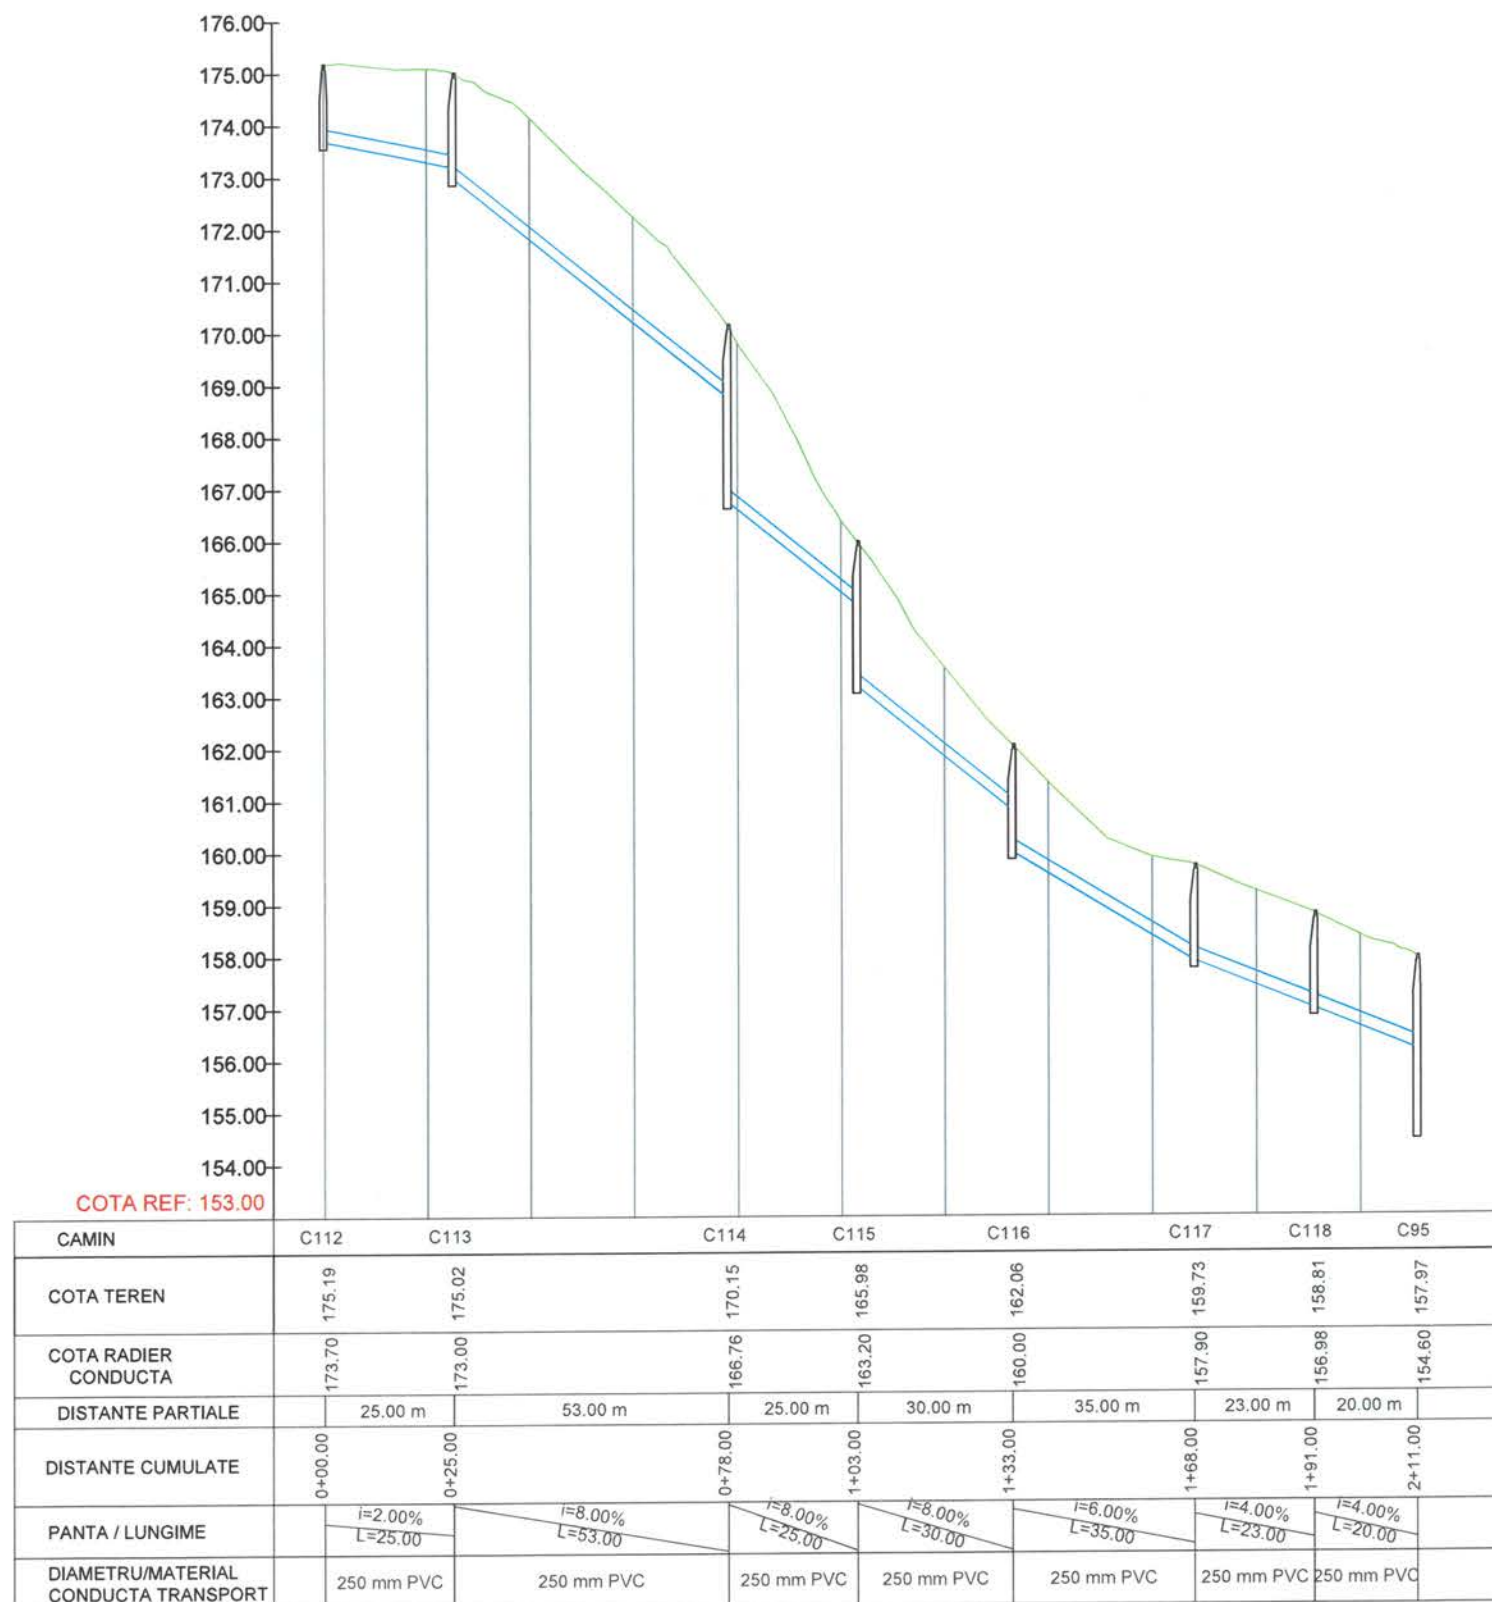


PROFIL LONGITUDINAL
Aleea Ghiocelului (Nr.cad.53822)_T1
SCARA 1:100
SCARA 1:1000

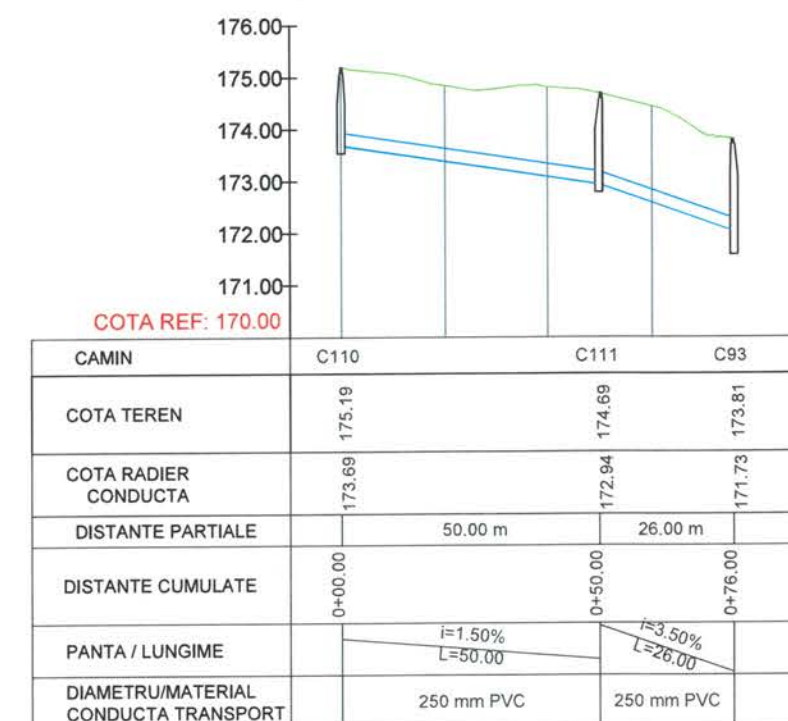

NOTA 1: INCADRAREA STRUCTURILOR IN CLASA SI CATEGORIA DE IMPORTANTA:
In conformitate cu STAS 4273-83 - Constructii hidrotehnice:
- clasa de importanta: IV
- categoria de importanta: 4
In conformitate cu P100-1/2012: clasa de importanta si expunere la coroziune:
In conformitate cu HG 766/1997: categoria de importanta "C"
In conformitate cu P118/2013: categoria de pericol de incendiu "E"

VERIFICATOR	NUME	SEMNATURA	CERINTA	REFERAT/EXPERTIZA	
S.C. DREAM INVESTMENT PROJECT S.R.L. Sat Pietrosani, Comuna Pietrosani, Strada Pietrosani C.U.I. 46509330 Tel 0756642631, Email adriananitu@dreamproject.ro				DENUMIREA INVESTITIEI EXTINDEREA SISTEMULUI CENTRALIZAT DE COLECTARE A APELOR UZATE MENAJERE IN COMUNA MOVILENI JUDETLUL OLT 2024	PROIECT NR DIP 05/2024
BENEFICIAR: COMUNA MOVILENI, JUD. OLT					
SPECIFICATIA	NUME	SEMNATURA	SCARA		FAZA
SEF PROIECT	Ing. Nitu Adriana Elena		1:100 1:1000		SF
PROIECTAT	Ing. Marinescu Alexandru			TITLU PLANSA: PROFIL LONGITUDINAL - 08	PLANSA NR. PL08
DESENAT	Ing. Marinescu Alexandru		DATA Martie 2024		


PROFIL LONGITUDINAL
Aleea Toporașilor
SCARA 1:100
SCARA 1:1000

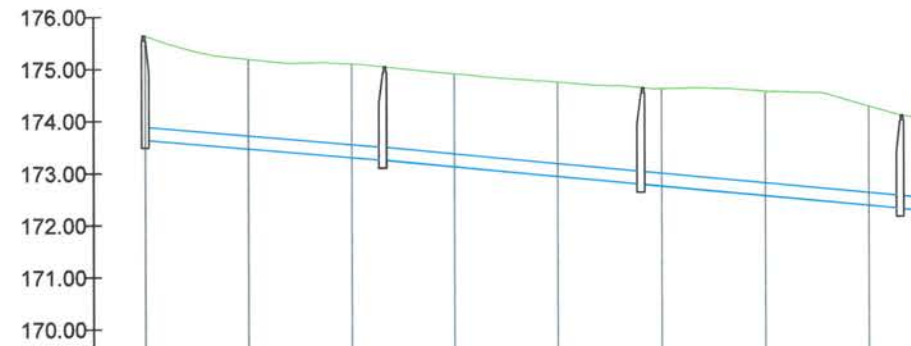

COTA REF: 169.00

CAMIN	C119	C120	C121	C122—SP02
COTA TEREN	175.64	175.01	174.57	174.01 174.24
COTA RADIER CONDUCTA	173.63	173.22	172.72	172.22 170.74
DISTANTE PARTIALE	46.00 m	50.00 m	50.00 m	4.00 m
DISTANTE CUMULATE	0+00.00	0+46.00	0+96.00	1+46.00 1+50.00
PANTA / LUNGIME	i=0.90% L=46.00	i=1.00% L=50.00	i=1.00% L=50.00	i=0.00% L=4.00
DIAMETRU/MATERIAL CONDUCTA TRANSPORT	250 mm PVC	250 mm PVC	250 mm PVC	250 mm PVC


PROFIL LONGITUDINAL
Str. Speranței (Nr.cad.51153)_T2
SCARA 1:100
SCARA 1:1000

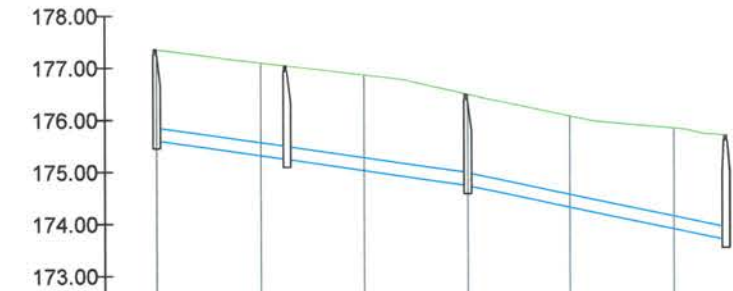

COTA REF: 172.00

CAMIN	C137	C136	C135	C119
COTA TEREN	177.35	177.01	176.44	175.64
COTA RADIER CONDUCTA	175.60	175.22	174.69	173.63
DISTANTE PARTIALE	25.00 m	35.00 m	50.00 m	
DISTANTE CUMULATE	0+00.00	0+25.00	0+60.00	1+10.00
PANTA / LUNGIME	i=1.50% L=25.00	i=1.50% L=35.00	i=2.12% L=50.00	
DIAMETRU/MATERIAL CONDUCTA TRANSPORT	250 mm PVC	250 mm PVC	250 mm PVC	

PROFIL LONGITUDINAL
Str. Speranței (Nr.cad.51153)_T1
SCARA 1:100
SCARA 1:1000

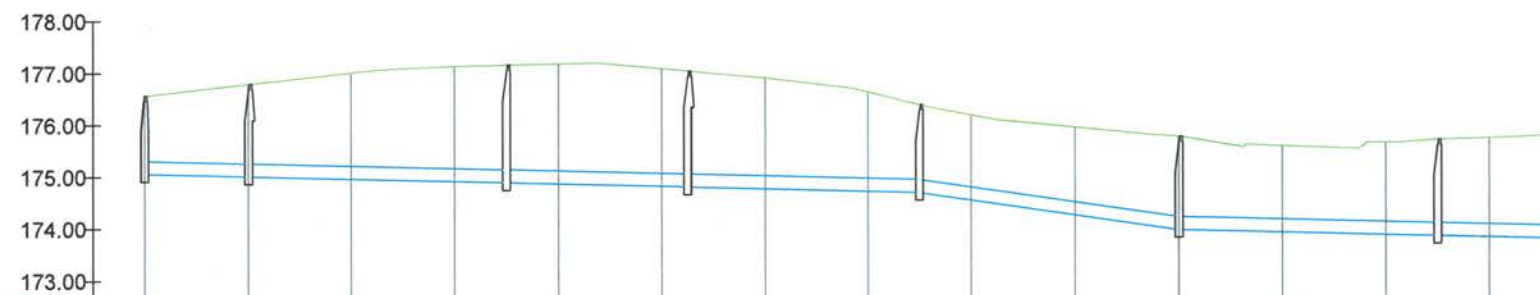


COTA REF: 172.00

CAMIN	C128	C129	C130	C131	C132	C133	C134	C119
COTA TEREN	176.56	176.77	177.11	176.97	176.29	175.65	175.55	175.64
COTA RADIER CONDUCTA	175.06	175.00	174.85	174.74	174.60	173.85	173.70	173.63
DISTANTE PARTIALE	20.00 m	50.00 m	35.00 m	45.00 m	50.00 m	50.00 m	23.00 m	
DISTANTE CUMULATE	0+00.00	0+20.00	0+70.00	1+05.00	1+50.00	2+00.00	2+50.00	2+73.00
PANTA / LUNGIME	i=0.30% L=20.00	i=0.30% L=50.00	i=0.30% L=35.00	i=0.30% L=45.00	i=1.50% L=50.00	i=0.30% L=50.00	i=0.30% L=23.00	
DIAMETRU/MATERIAL CONDUCTA TRANSPORT	250 mm PVC	250 mm PVC	250 mm PVC	250 mm PVC	250 mm PVC	250 mm PVC	250 mm PVC	

NOTA 1: INCADRAREA STRUCTURILOR IN CLASA SI CATEGORIA DE IMPORTANTA:
In conformitate cu STAS 4273-83 - Constructii hidrotehnice:
- clasa de importanta: IV
- categoria de importanta: 4
In conformitate cu P100-1/2012: clasa de importanta si expunere la cutremur: III
In conformitate cu HG 766/1997: categoria de importanta "C"
In conformitate cu P118/2013: categoria de pericol de incendiu "E"

VERIFICATOR	NUME	SEMNATURA	VERINTA	REFERAT/EXPERTIZA	
S.C. DREAM INVESTMENT PROJECT SRL Sat Pietrosani, Comuna Pietrosani, Strada Principala C.U.I. 46509330; Tel 0756642631, Email adriananitu182@yahoo.com				DE NUMIREA INVESTITIEI „EXTINDEREA SISTEMULUI CENTRALIZAT DE COLECTARE A APELOR UZATE MENAJERE IN COMUNA MOVILENI JUDETUL OLT 2024” BENEFICIR COMUNA MOVILENI, JUD. OLT	PROIECT NR DIP 05/2024
SPECIFICATIA	NUME	SEMNATURA	SCARA	TITLU PLANSA: PROFIL LONGITUDINAL - 09	FAZA S.F.
SEF PROIECT	Ing. Nitu Adriana Elena		SCARA 1:100 1:1000		
PROIECTAT	Ing. Marinescu Alexandru		DATA Martie 2024		PLANSA NR PL09
DESENAT	Ing. Marinescu Alexandru				


PROFIL LONGITUDINAL
Aleea Apusului (Nr.cad.51144)
SCARA 1:100
SCARA 1:1000

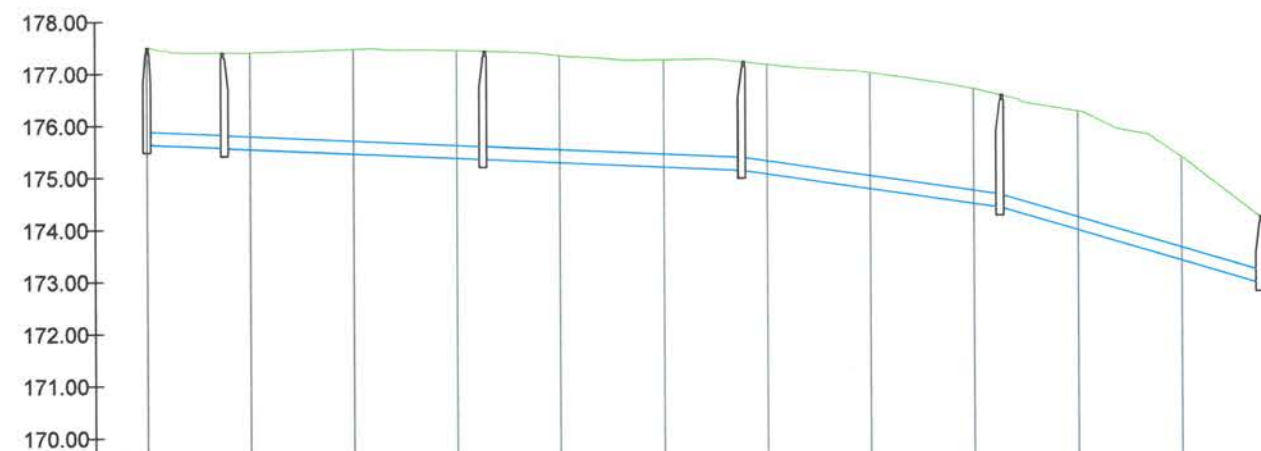

COTA REF: 169.00

CAMIN	C200	C123	C124	C125	C126	C1SP03
COTA TEREN	177.50	177.39	177.38	177.13	176.46	174.08 174.09
COTA RADIER CONDUCTA	175.63	175.55	175.30	175.05	174.30	172.80 170.59
DISTANTE PARTIALE	15.00 m	50.00 m	50.00 m	50.00 m	50.00 m	4.00 m
DISTANTE CUMULATE	0+00.00	0+15.00	0+65.00	1+15.00	1+65.00	2+15.00 2+19.00
PANTA / LUNGIME	i=0.50% L=15.00	i=0.50% L=50.00	i=0.50% L=50.00	i=1.50% L=50.00	i=3.00% L=50.00	i=3.00% L=4.00
DIAMETRU/MATERIAL CONDUCTA TRANSPORT	250 mm PVC	250 mm PVC	250 mm PVC	250 mm PVC	250 mm PVC	250 mm PVC


PROFIL LONGITUDINAL
Str. Speranței (Nr.cad.51153)_T3
SCARA 1:100
SCARA 1:1000

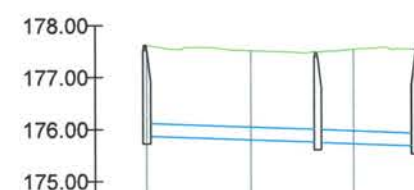

COTA REF: 174.00

CAMIN	C139	C138	C200
COTA TEREN	177.61	177.46	177.50
COTA RADIER CONDUCTA	175.86	175.72	175.63
DISTANTE PARTIALE		33.00 m	19.00 m
DISTANTE CUMULATE	0+00.00	0+33.00	0+52.00
PANTA / LUNGIME		i=0.43% L=33.00	i=0.50% L=19.00
DIAMETRU/MATERIAL CONDUCTA TRANSPORT	250 mm PVC	250 mm PVC	

PROFIL LONGITUDINAL
Str. Speranței (Nr.cad.51153)_T6
SCARA 1:100
SCARA 1:1000


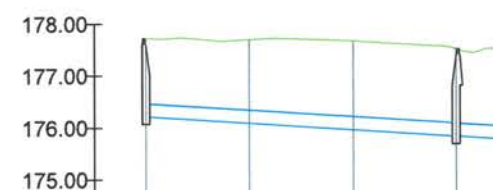


COTA REF: 174.00

CAMIN	C150	C151	C138
COTA TEREN	177.71	177.47	177.46
COTA RADIER CONDUCTA	176.21	175.79	175.72
DISTANTE PARTIALE		60.00 m	0.00 m
DISTANTE CUMULATE	0+00.00	0+60.00	0+70.00
PANTA / LUNGIME		i=0.70% L=60.00	i=0.70% L=10.00
DIAMETRU/MATERIAL CONDUCTA TRANSPORT		250 mm PVC	250 mm PVC




NOTA 1: INCADRAREA STRUCTURILOR IN CLASA SI CATEGORIA DE IMPORTANTA:
In conformitate cu STAS 4273-83 - Constructii hidrotehnice:
- clasa de importanta: IV
- categoria de importanta: 4
In conformitate cu P300-1/2012: clasa de importanta si expunere la cutremur: IV
In conformitate cu HG 766/1997: categoria de importanta "C"
In conformitate cu P118/2013: categoria de pericol de incendiu "E"

VERIFICATOR	NUME	SEMNATURA	VERIFICAT	REFERATE/EXPERTIZA	
S.C. DREAM INVESTMENT PROJECT S.R.L. Sat Pietrosani, Comuna Pietrosani, Strada Principala C.U.I. 46509330; Tel 0756642631; Email: adrianamitu78@yahoo.com				EXTINDEREA SISTEMULUI CENTRALIZAT DE COLECTARE A APELOR UZATE MENAJERE IN COMUNA MOVILENI JUDETUL OLT 2024 BENEFICIAR: COMUNA MOVILENI, JUD. OLT	PROIECT NR. DIP 05/2024
SPECIFICATIA	NUME	SEMNATURA	SCARA	TITLU PLANSA: PROFIL LONGITUDINAL - 10	FAZA S.F.
SEF PROIECT	Ing. Nitu Adriana Elena		1:100 1:1000		
PROIECTAT	Ing. Marinescu Alexandru		DATA Martie 2024		PLANSA NR. PL10
DESENAT	Ing. Marinescu Alexandru				

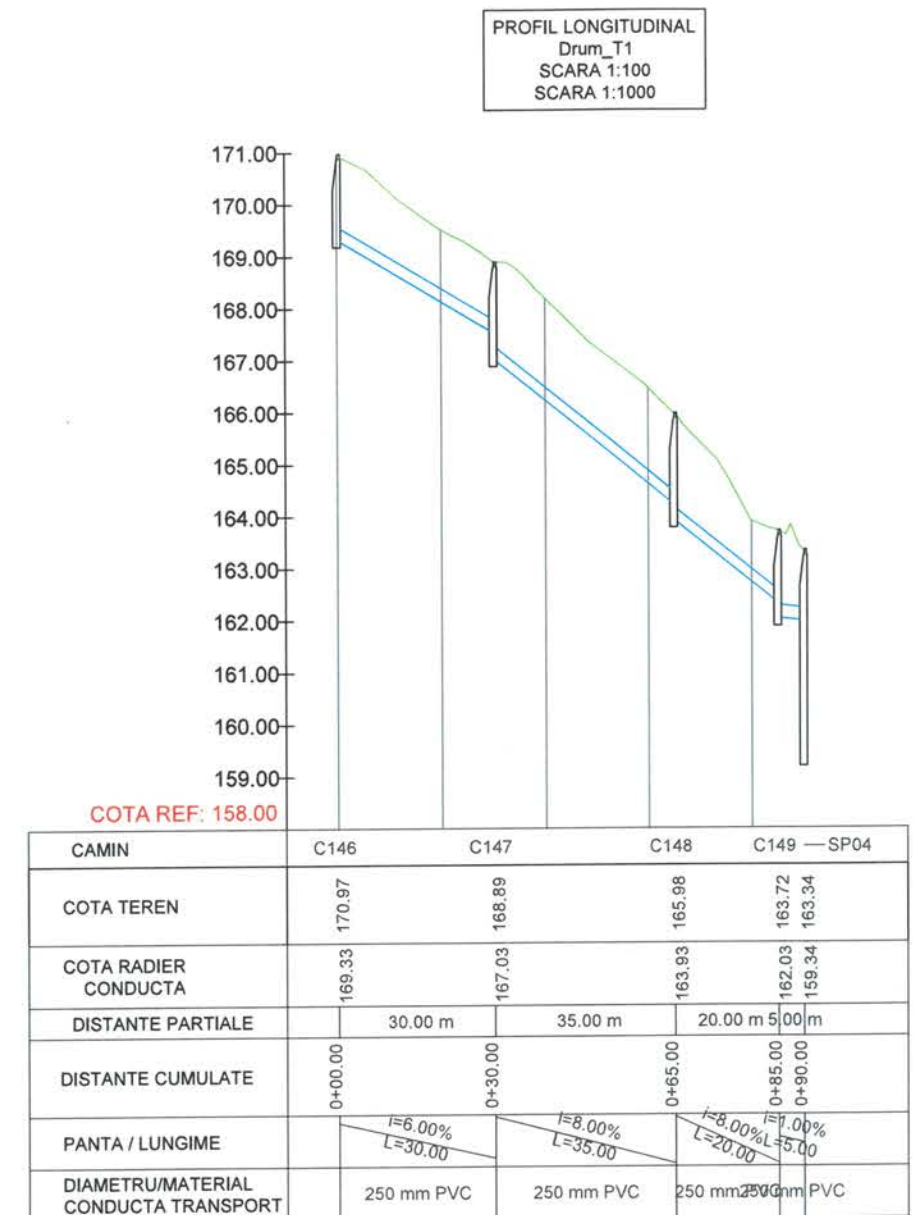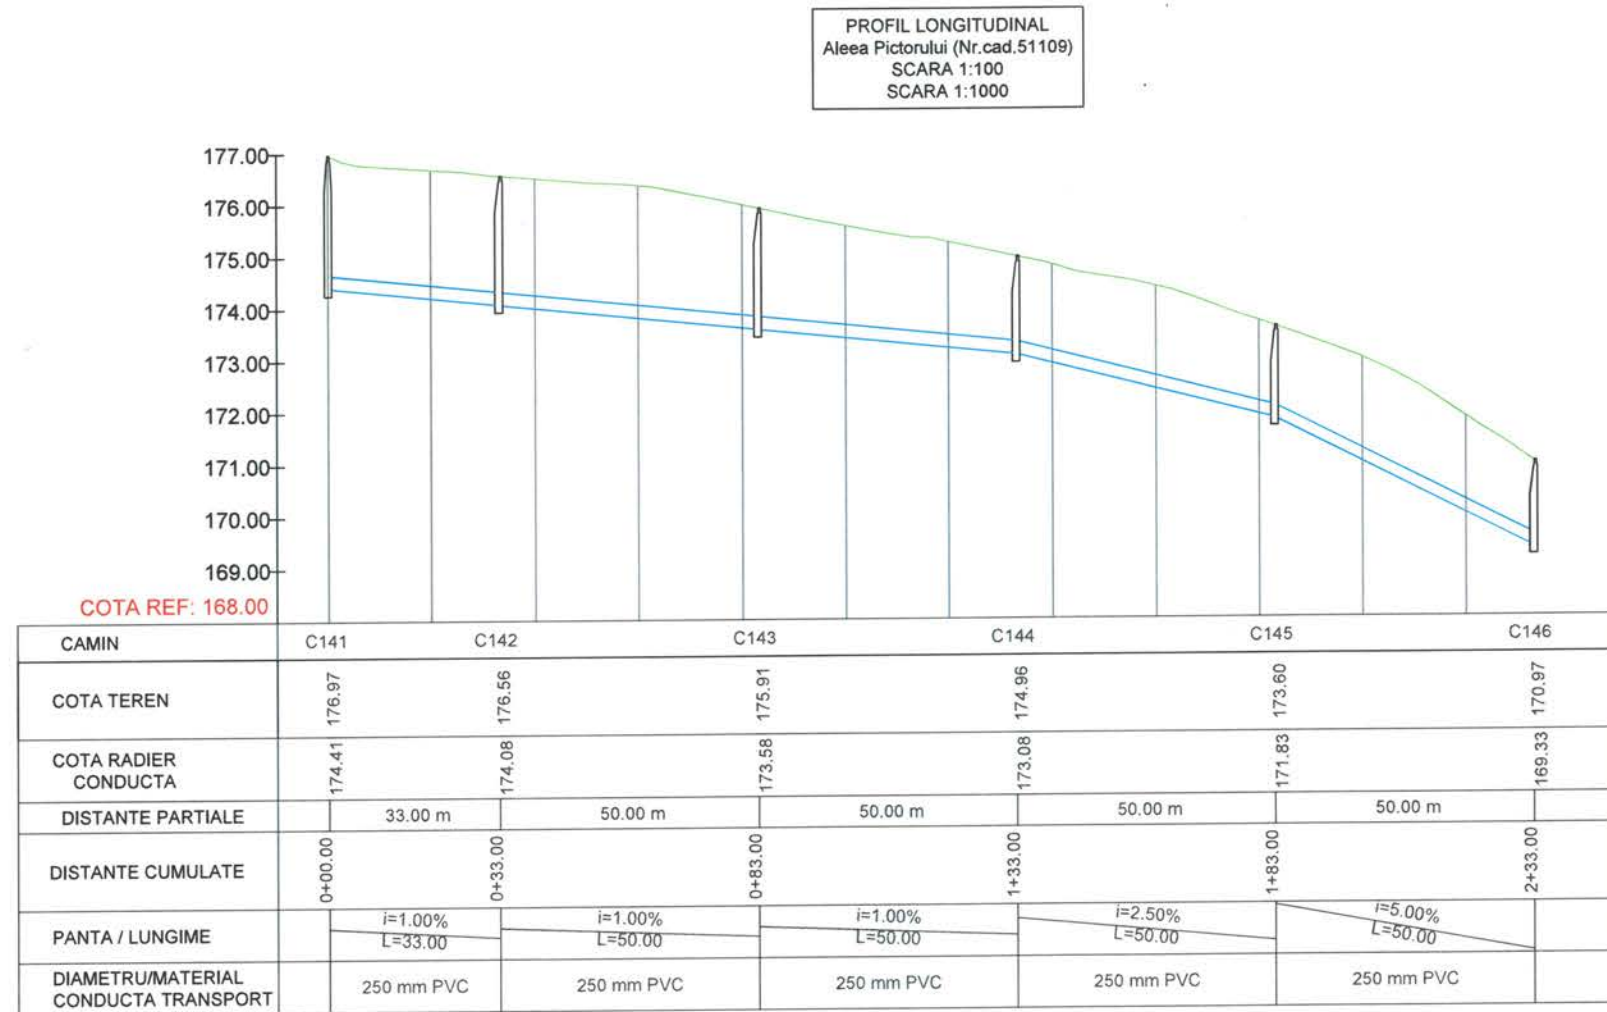

NOTA 1: INCADRAREA STRUCTURILOR IN CLASA SI CATEGORIA DE IMPORTANTA:
In conformitate cu STAS 4273-83 - Constructii hidrotehnice:
- clasa de importanta: IV
- categoria de importanta: 4
In conformitate cu P100-1/2012: clasa de importanta si expunere la cutremur: III
In conformitate cu HG 766/1997: categoria de importanta "C"
In conformitate cu P118/2013: categoria de pericol de incendiu "E"


VERIFICATOR	NUME	SEMNATURA	DATA	REFERAT/EXPERTIZA	
S.C. DREAM INVESTMENT PROJECT S.R.L. Sat Pietrosani, Comuna Pietrosani, Strada Principala C.U.L. 46509330; Tel. 0756642631; Email: adriananitu@dreamproject.ro				DESEMINEA INVESTITIEI EXTINDEREA SISTEMULUI CENTRALIZAT DE COLECTARE A APELOR UZATE MENAJERE IN COMUNA MOVILENI JUDETUL OLT 2024 BENEFICIAR: COMUNA MOVILENI, JUD. OLT	PROIECT NR. DIP 05/2024
SPECIFICATIA	NUME	SEMNATURA	SCARA	TITLU PLANSA: PROFIL LONGITUDINAL - 11	FAZA S.F.
SEF PROIECT	Ing. Nitu Adriana Elena		1:100		
PROIECTAT	Ing. Marinescu Alexandru		DATA Martie 2024		PLANSĂ NR. PL11
DESENAT	Ing. Marinescu Alexandru				

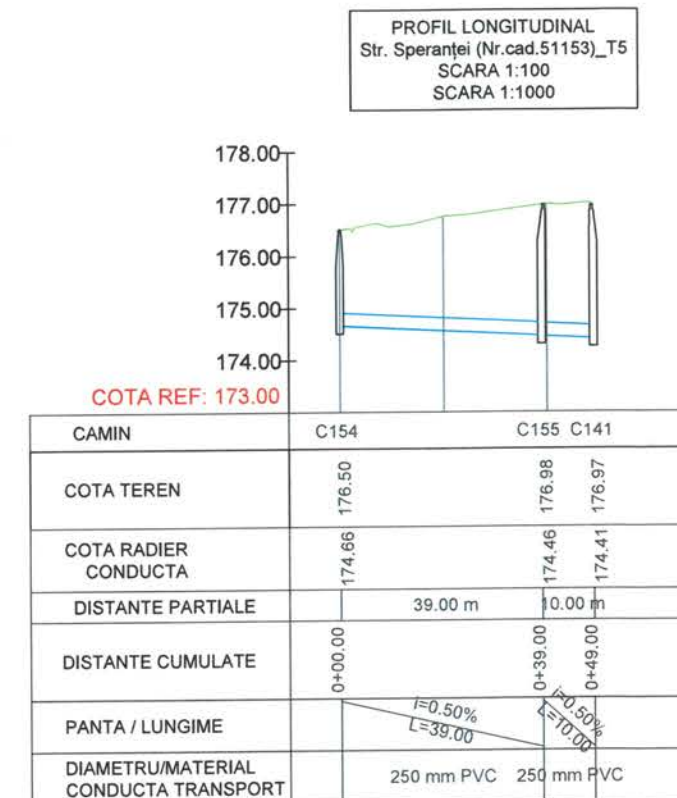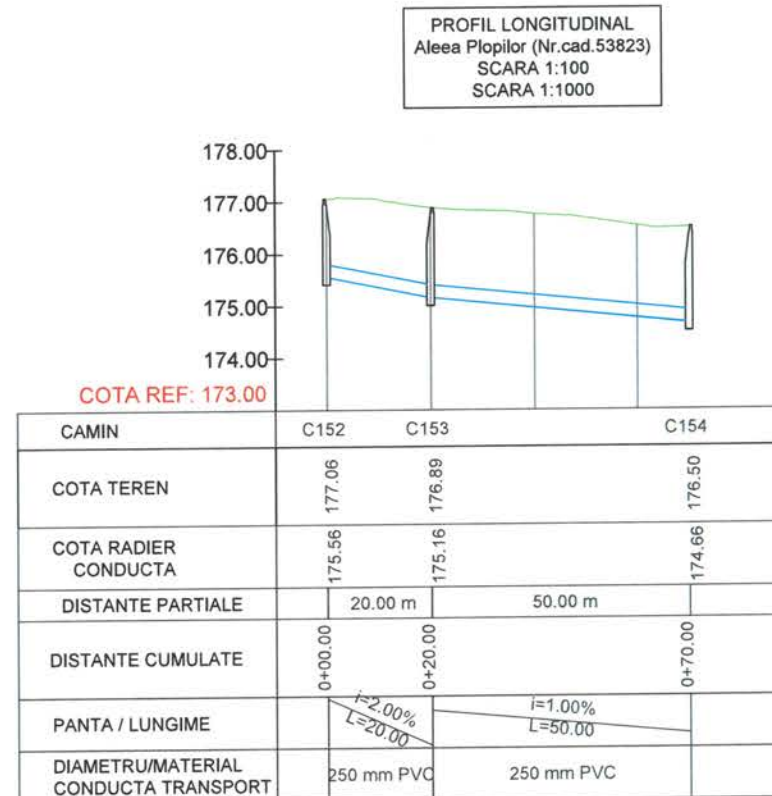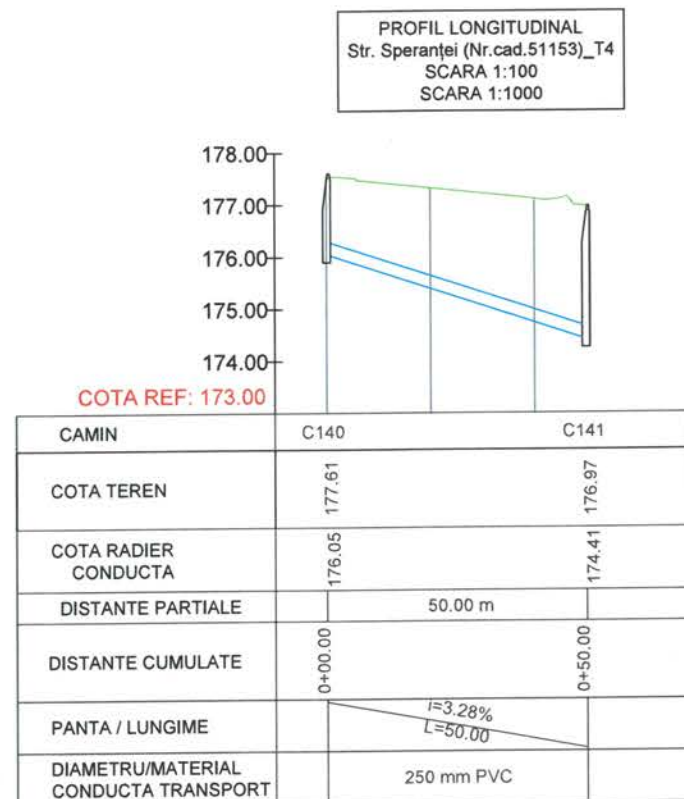

NOTA 1: INCADRAREA STRUCTURILOR IN CLASA SI CATEGORIA DE IMPORTANTA:
In conformitate cu STAS 4273-83 - Constructii hidrotehnice:
- clasa de importanta: IV
- categoria de importanta: 4
In conformitate cu P100-1/2012: clasa de importanta si expunere la cutremuri: III
In conformitate cu HG 766/1997: categoria de importanta "C"
In conformitate cu P118/2013: categoria de pericol de incendiu "E"

VERIFICATOR	NUME	SEMNATURA	DATA	REFERAT/EXPERTIZA	
S.C. DREAM INVESTMENT PROJECTS R.L. Sat Pietrosani, Comuna Pietrosani, Strada Principala C.U.I. 46509330, Tel 0756642631, Email: adriananitu78@yahoo.com				DENUMIREA INVESTITIEI EXTINDEREA SISTEMULUI CENTRALIZAT DE COLECTARE A APELOR UZATE MENAJERE IN COMUNA MOVILENI JUDETUL OLT 2024	PROIECT NR DIP 05/2024
BENEFICIAR: COMUNA MOVILENI, JUDET OLT					
SPECIFICATIA	NUME	SEMNATURA	DATA	TITLU PLANSA: PROFIL LONGITUDINAL - 12	
SEF PROIECT	Ing. Nitu Adriana Elena		1-100 1-1000		
PROIECTAT	Ing. Marinescu Alexandru		DATA Martie 2024		
DESENAT	Ing. Marinescu Alexandru				
					FAZA S.F. PLANSA NR PL12


PROFIL LONGITUDINAL
Aleea Vointei (Nr.cad.51150)
SCARA 1:100
SCARA 1:1000

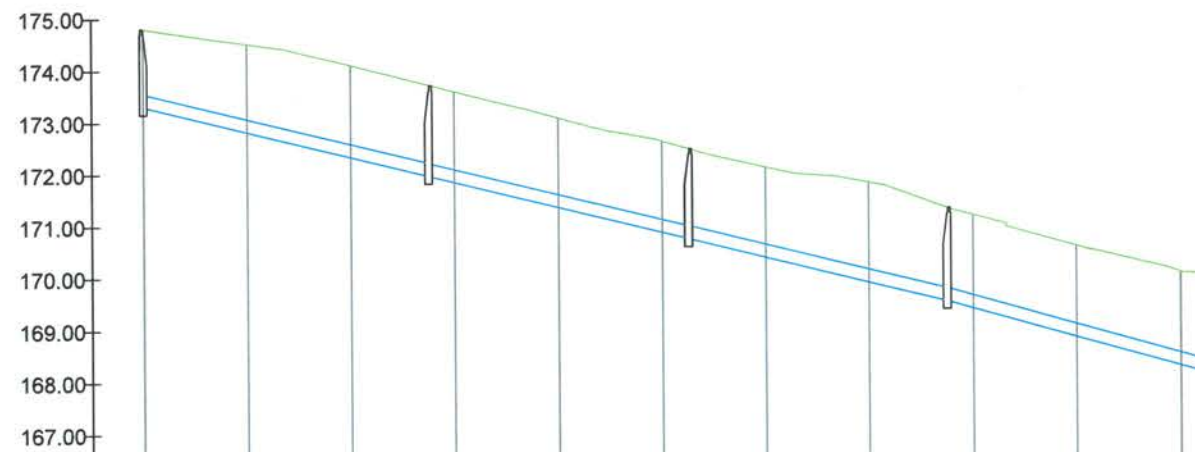

COTA REF: 166.00

CAMIN	C160	C161	C162	C163	C158
COTA TEREN	174.80	173.67	172.40	171.21	169.88
COTA RADIER CONDUCTA	173.30	171.92	170.67	169.42	167.99
DISTANTE PARTIALE	55.00 m	50.00 m	50.00 m	50.00 m	
DISTANTE CUMULATE	0+00.00	0+55.00	1+05.00	1+55.00	2+05.00
PANTA / LUNGIME	i=2.50% L=55.00		i=2.50% L=50.00		i=2.86% L=50.00
DIAMETRU/MATERIAL CONDUCTA TRANSPORT	250 mm PVC		250 mm PVC		250 mm PVC

PROFIL LONGITUDINAL
Drum_T2
SCARA 1:100
SCARA 1:1000

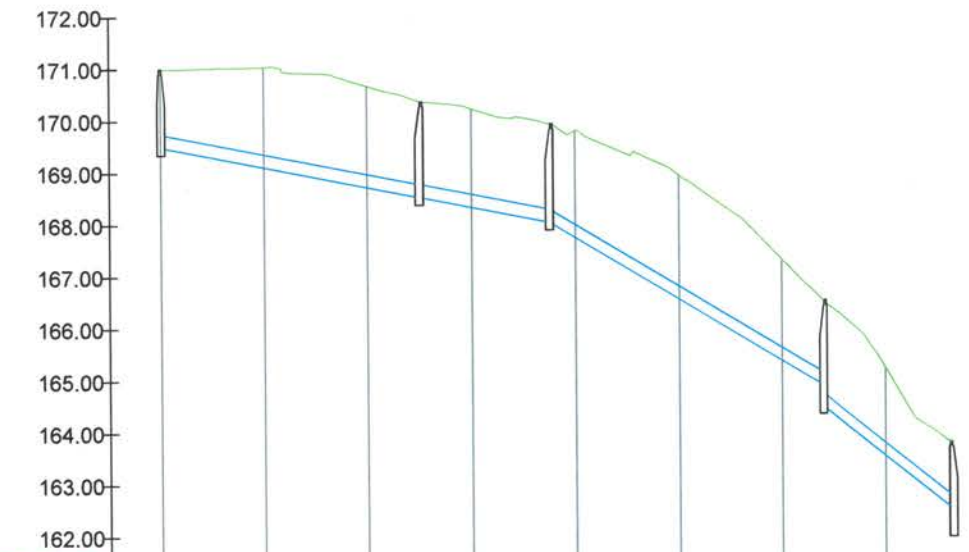


COTA REF: 161.00

CAMIN	C156	C157	C158	C159	C149
COTA TEREN	170.99	170.33	169.88	166.44	163.72
COTA RADIER CONDUCTA	169.49	168.49	167.99	164.41	162.03
DISTANTE PARTIALE	50.00 m	25.00 m	53.00 m	25.00 m	
DISTANTE CUMULATE	0+00.00	0+50.00	0+75.00	1+28.00	1+53.00
PANTA / LUNGIME	i=2.00% L=50.00		i=2.00% L=25.00	i=6.00% L=53.00	i=8.00% L=25.00
DIAMETRU/MATERIAL CONDUCTA TRANSPORT	250 mm PVC		250 mm PVC	250 mm PVC	250 mm PVC

NOTA 1: INCADRAREA STRUCTURILOR IN CLASA SI CATEGORIA DE IMPORTANTA:
In conformitate cu STAS 4279-83 - Constructii hidrotehnice:
- clasa de importanta: IV
- categoria de importanta: 4
In conformitate cu P100-1/2012: clasa de importanta si expunere la cutremur: II
In conformitate cu HG 766/1997: categoria de importanta "C"
In conformitate cu P118/2013: categoria de pericol de incendiu "E"

VERIFICATOR	NUME	SEMNATURA	PERINTA	REFERATA/EXPERTIZA	
S.C. DREAM INVESTMENT PROJECT S.R.L. Sat Pietrosani, Comuna Pietrosani, Strada Principala C.U.I. 46509330; Tel. 0756642631, Email: adriananitu78@yahoo.com			DESEMINEA INVESTITIEI	EXTINDEREA SISTEMULUI CENTRALIZAT DE COLECTARE A APELOR UZATE MENAJERE IN COMUNA MOVILENI JUDETUL OLT 2024	PROIECT NR DIP 05/2024
BENEFICIR COMUNA MOVILENI, JUD. OLT					
SPECIFICATIA	NUME	SEMNATURA	SCARA		FAZA S.F.
SEF PROIECT	Ing. Nitu Adriana Elena		1:100 1:1000		
PROIECTAT	Ing. Marinescu Alexandru		DATA Martie 2024	TITLU PLANSA: PROFIL LONGITUDINAL - 13	PLANSA NR PL13
DESENAT	Ing. Marinescu Alexandru				

PROFIL LONGITUDINAL
Drum_T3
SCARA 1:100
SCARA 1:1000

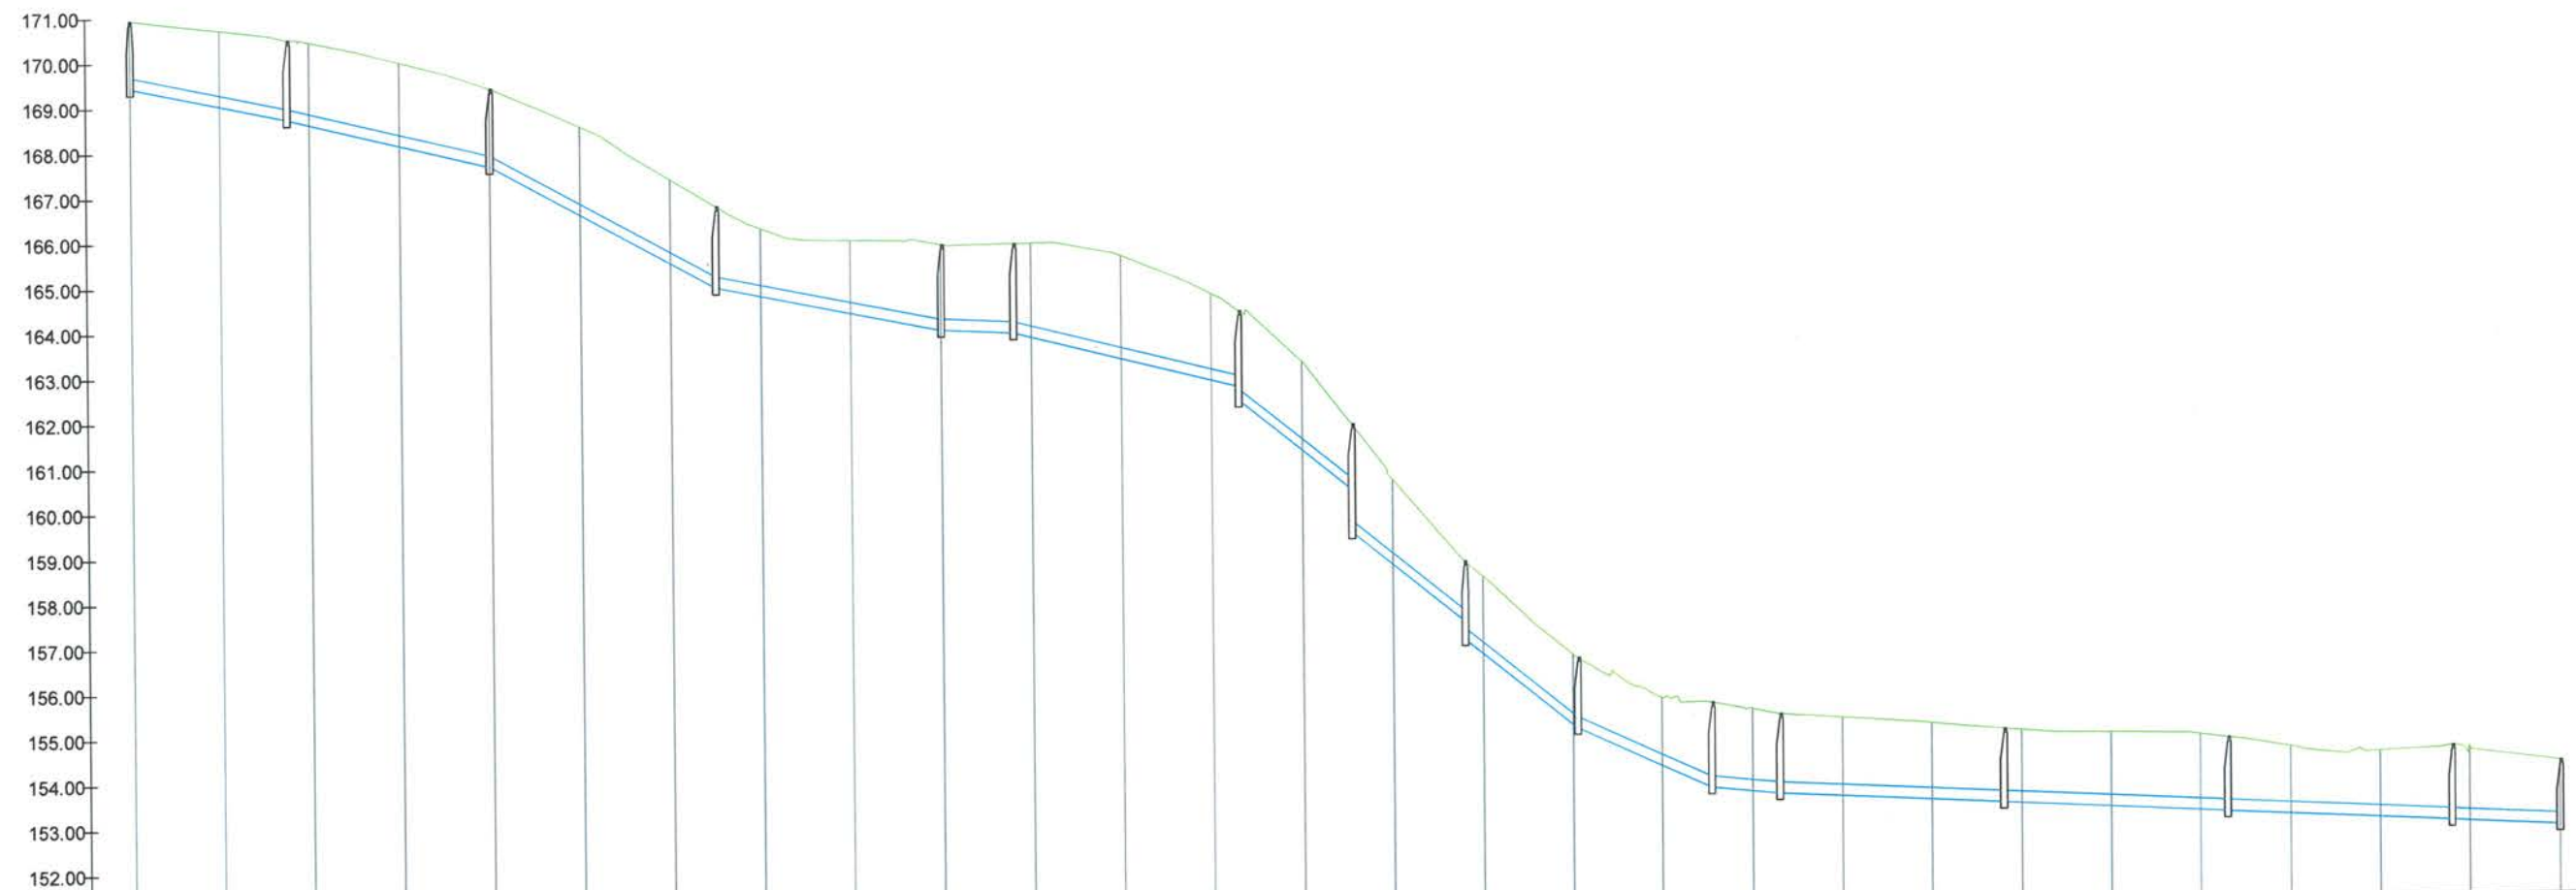

COTA REF: 151.00

CAMIN	C168	C169	C170	C171	C172	C173	C174	C175	C201	C176	C177	C178	C179	C180	C181	CMex.04
COTA TEREN	170.94	170.47	169.35	166.68	165.76	165.77	164.22	161.68	158.62	156.45	155.43	155.15	154.77	154.53	154.30	153.95
COTA RADIER CONDUCTA	169.44	168.71	167.62	164.87	163.87	163.79	162.24	159.29	156.89	154.89	153.54	153.39	153.14	152.89	152.64	152.52
COTE SAPATURA CONDUCTA	169.44	168.71	167.62	164.87	163.87	163.79	162.24	159.29	156.89	154.89	153.54	153.39	153.14	152.89	152.64	152.52
DISTANTE PARTIALE	35.00 m	45.00 m	50.00 m	50.00 m	16.00 m	50.00 m	25.00 m	25.00 m	25.00 m	30.00 m	15.00 m	50.00 m	50.00 m	50.00 m	24.00 m	
DISTANTE CUMULATE	0+00.00	0+35.00	0+80.00	1+30.00	1+80.00	1+96.00	2+46.00	2+71.00	2+96.00	3+21.00	3+51.00	3+66.00	4+16.00	4+66.00	5+16.00	5+40.00
PANTA / LUNGIME	i=2.09% L=35.00	i=2.43% L=45.00	i=5.50% L=50.00	i=2.00% L=50.00	i=0.50% L=16.00	i=2.50% L=50.00	i=8.00% L=25.00	i=8.00% L=25.00	i=8.00% L=25.00	i=4.50% L=30.00	i=1.00% L=15.00	i=0.50% L=50.00	i=0.50% L=50.00	i=0.50% L=50.00	i=0.50% L=24.00	
DIAMETRU/MATERIAL CONDUCTA TRANSPORT	250 mm PVC	250 mm PVC	250 mm PVC	250 mm PVC	250 mm PVC	250 mm PVC	250 mm PVC	250 mm PVC	250 mm PVC	250 mm PVC	250 mm PVC	250 mm PVC	250 mm PVC	250 mm PVC	250 mm PVC	

NOTA 1: INCADRAREA STRUCTURILOR IN CLASA SI CATEGORIA DE IMPORTANTA:
In conformitate cu STAS 4273-83 - Constructii hidro tehnice:
- clasa de importanta IV
- categoria de importanta: A
In conformitate cu P100-1/2012: clasa de importanta si expunere la cutremur:
In conformitate cu HG 764/1997: categoria de importanta "C"
In conformitate cu P118/2013: categoria de pericol de incendiu: C

VERIFICATOR	NUME	SEMANATA	PREINTA	REFERAT/EXPERTIZA	
S.C. DREAM INVESTMENT PROJECT S.R.L.	Sai Pietrosani, Comuna Pietrosani, Strada 155, Piata C.I.L. 46509330, Tel. 0756642631, Email: adrian@dreamproject.ro			DENUMIREA INVESTITIEI: „EXTINDEREA SISTEMULUI CENTRALIZAT DE COLECTARE A APELOR UZATE MENAJERE IN COMUNA MOVILENI JUDETUL OLT 2024” BENEFICIAR: COMUNA MOVILENI, JUD. OLT	PROIECT NR DIP 05/2024
SPECIFICATIA	NUME	SEMANATA	SCARA		FAZA
SEF PROIECT	Ing. Nitu Adriana Elena		PROO		S.F.
PROIECTAT	Ing. Marinescu Alexandru		DATA		PLANSA NR
DESENAT	Ing. Marinescu Alexandru		2024		PL14


CAMIN	C182	C183	C184	C185	C172
COTA TEREN	172.83	170.81	168.88	167.06	165.76
COTA RADIER CONDUCTA	171.33	168.93	167.18	165.18	163.87
DISTANTE PARTIALE	60.00 m	50.00 m	50.00 m	25.00 m	
DISTANTE CUMULATE	0+00.00	0+60.00	1+10.00	1+60.00	1+85.00
PANTA / LUNGIME	$i=4.00\%$ $L=60.00$	$i=3.50\%$ $L=50.00$	$i=4.00\%$ $L=50.00$	$i=4.00\%$ $L=25.00$	
DIAMETRU/MATERIAL CONDUCTA TRANSPORT	250 mm PVC	250 mm PVC	250 mm PVC	250 mm PVC	

CAMIN	C194	C195	C196	C197	C198	C169
COTA TEREN	174.66	173.59	172.48	171.34	170.77	170.47
COTA RADIER CONDUCTA	173.16	171.96	170.71	169.71	168.96	168.71
COTE SAPATURA CONDUCTA	173.16	171.96	170.71	169.71	168.96	
DISTANTE PARTIALE	40.00 m	50.00 m	50.00 m	50.00 m	25.00 m	
DISTANTE CUMULATE	0+00.00	0+40.00	0+90.00	1+40.00	1+90.00	2+15.00
PANTA / LUNGIME	$i=3.00\%$ $L=40.00$	$i=2.50\%$ $L=50.00$	$i=2.00\%$ $L=50.00$	$i=1.50\%$ $L=50.00$	$i=1.00\%$ $L=25.00$	
DIAMETRU/MATERIAL CONDUCTA TRANSPORT	250 mm PVC	250 mm PVC	250 mm PVC	250 mm PVC	250 mm PVC	

NOTA 1: INCADRAREA STRUCTURILOR IN CLASA SI CATEGORIA DE IMPORTANTA:
In conformitate cu STAS 4273-83 - Constructii hidrotehnice:
- clasa de importanta: IV
- categoria de importanta: 4
In conformitate cu P100-1/2012: clasa de importanta si expunere la cutremur: III
In conformitate cu HG 766/1997: categoria de importanta "C"
In conformitate cu P118/2013: categoria de pericol de incendiu "E"


VERIFICATOR	NUME	SEMNATURA	PERIODA	REFERAT/EXPERTIZA	
S.C. DREAM INVESTMENT PROJECTS S.R.L. Sat Pietrosani, Comuna Pietrosani, Strada Principala C.U.I. 46509730; Tel 0756642631, Email: adriananitu78@yahoo.com				Denumirea activitatii EXTINDEREA SISTEMULUI CENTRALIZAT DE COLECTARE A APELUR UZATE MENAJERE IN COMUNA MOVILENI JUDETL CLT 2024 "	Proiect Nr DIP 05/2024
				BENEFICIAR	COMUNA MOVILENI, JUD. CLT
SPECIFICATIA	NUME	SEMNATURA	PERIODA		
SF PROIECT	Ing. Nitu Adriana Elena		1-1000		FAZA S.F
PROIECTAT	Ing. Marinescu Alexandru				PLANSA N PL15
DESINAT	Ing. Marinescu Alexandru		DATA Marti		

PROFIL LONGITUDINAL
Aleea Trandafirului (Nr.cad.51110)
SCARA 1:100
SCARA 1:1000

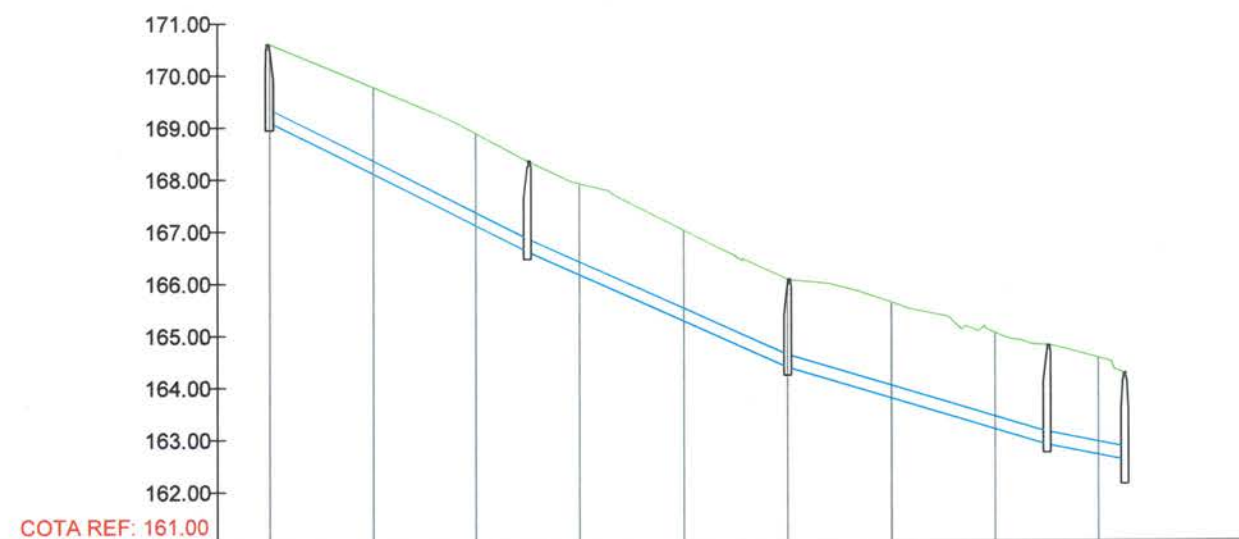


CAMIN	C186	C187	C188	C189	C174
COTA TEREN	170.60	168.33	166.04	164.76	164.22
COTA RADIER CONDUCTA	169.10	166.60	164.35	162.85	162.24
DISTANTE PARTIALE		50.00 m	50.00 m	50.00 m	15.00 m
DISTANTE CUMULATE	0+00.00	0+50.00	1+00.00	1+50.00	1+65.00
PANTA / LUNGIME		$i=5.00\%$ $L=50.00$	$i=4.50\%$ $L=50.00$	$i=3.00\%$ $L=50.00$	$i=2.00\%$ $L=15.00$
DIAMETRU/MATERIAL CONDUCTA TRANSPORT		250 mm PVC	250 mm PVC	250 mm PVC	250 mm PVC

PROFIL LONGITUDINAL
Aleea Prunilor (Nr.cad.51151)
SCARA 1:100
SCARA 1:1000

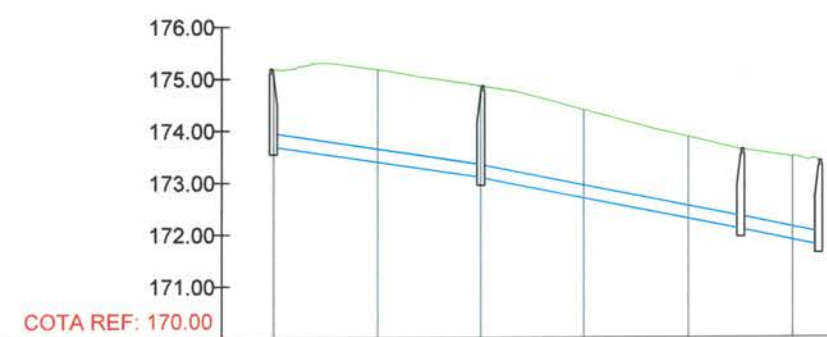

CAMIN	C164	C165	C166	C167
COTA TEREN	175.19	174.85	173.63	173.40
COTA RADIER CONDUCTA	173.69	173.09	172.09	171.78
DISTANTE PARTIALE		40.00 m	50.00 m	15.00 m
DISTANTE CUMULATE	0+00.00	0+40.00	0+90.00	1+05.00
PANTA / LUNGIME		$i=1.50\%$ $L=40.00$	$i=2.00\%$ $L=50.00$	$i=2.09\%$ $L=15.00$
DIAMETRU/MATERIAL CONDUCTA TRANSPORT		250 mm PVC	250 mm PVC	250 mm PVC

PROFIL LONGITUDINAL
Aleea Izlazului
SCARA 1:100
SCARA 1:1000

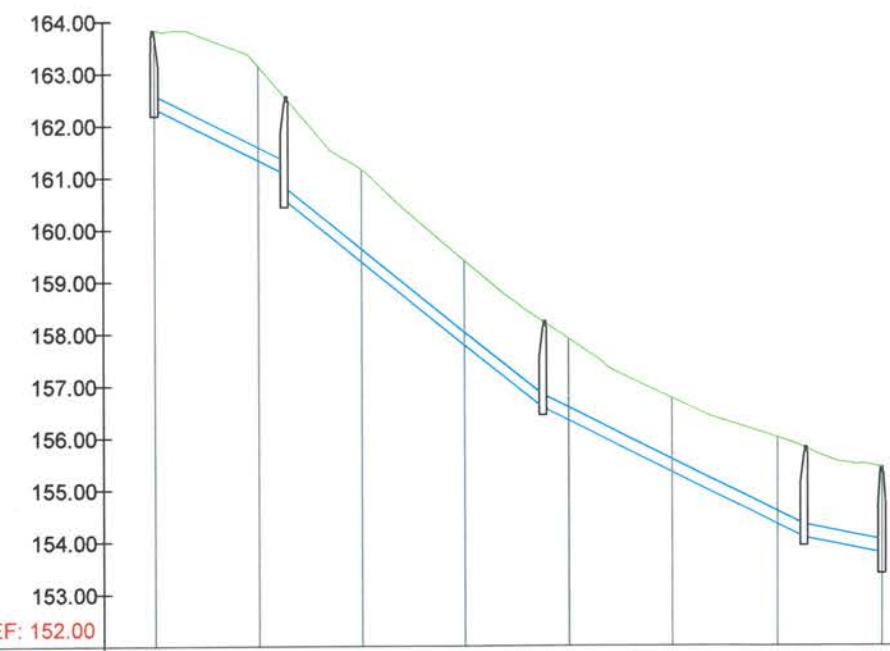

CAMIN	C190	C191	C192	C193	C177
COTA TEREN	163.83	162.56	158.24	155.82	155.43
COTA RADIER CONDUCTA	162.33	160.58	156.58	154.08	153.54
DISTANTE PARTIALE		25.00 m	50.00 m	50.00 m	15.00 m
DISTANTE CUMULATE	0+00.00	0+25.00	0+75.00	1+25.00	1+40.00
PANTA / LUNGIME		$i=5.00\%$ $L=25.00$	$i=8.00\%$ $L=50.00$	$i=5.00\%$ $L=50.00$	$i=2.00\%$ $L=15.00$
DIAMETRU/MATERIAL CONDUCTA TRANSPORT		250 mm PVC	250 mm PVC	250 mm PVC	250 mm PVC

NOTA 1: INCADRAREA STRUCTURILOR IN CLASA SI CATEGORIA DE IMPORTANTA:
In conformitate cu STAS 4273-83 - Constructii hidrotehnice:
- clasa de importanta: IV
- categoria de importanta: 4
In conformitate cu P100-1/2012: clasa de importanta si expunere la incendiu:
In conformitate cu HG 766/1997: categoria de importanta "C"
In conformitate cu P118/2013: categoria de pericol de incendiu "E"

VERIFICATOR	NUME	SEMNATURA	DATA	REFERAT/EXPERTIZA	PROIECT NR.
S.C. DREAM INVESTMENT PROJECT S.R.L.	Sat Pietroani, Comuna Pietroani, Strada Principala			DENUMIREA INVESTITIEI: .EXTINDEREA SISTEMULUI CENTRALIZAT DE COLECTARE A APELOR UZATE MENAJERE IN COMUNA MOVILENI JUDETUL OLT	DIP 05/2024
PROIECTAT	Ing. Marinescu Alexandru			BENEFICIAR: COMUNA MOVILENI, JUD. OLT	FAZA S.F.
DESENAT	Ing. Marinescu Alexandru			TITLU PLANSA: PROFIL LONGITUDINAL - 16	PLANSĂ NR. PL.16