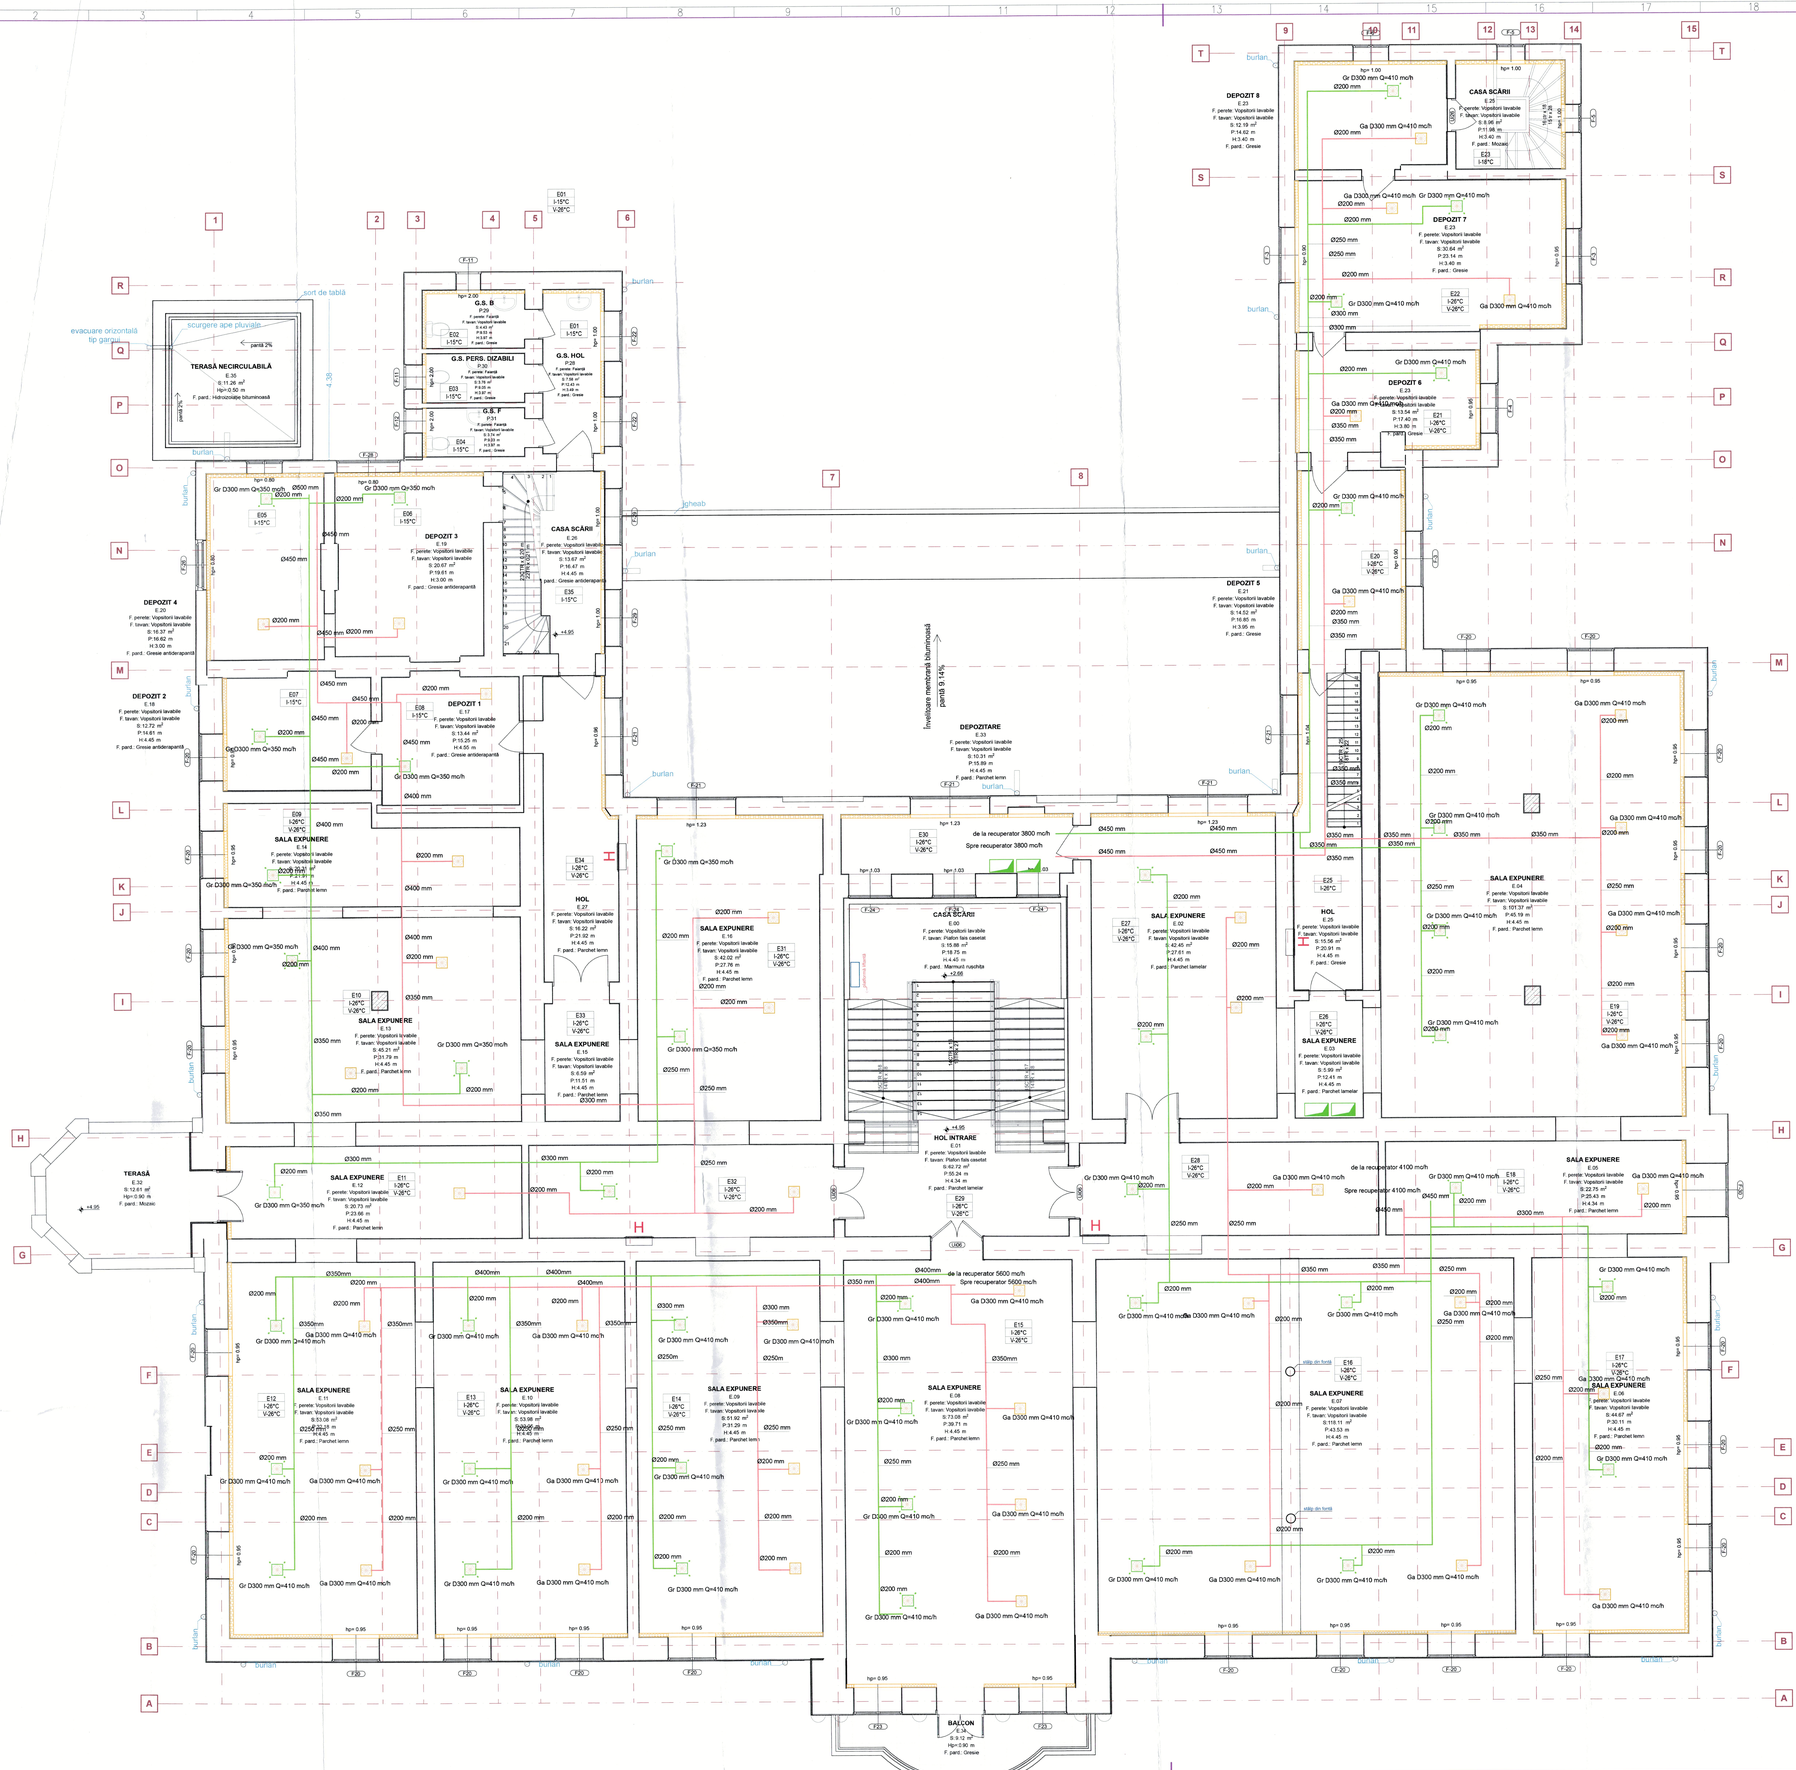

LEGENDA

- Conductă tur VENTILATIE
- Conductă retur VENTILATIE
- Grila de introducere aer (refulare)
- Grila de evacuare aer (aspirație)

NOTĂ:

- Lucrările la instalațiile termice se vor executa conform Normativului I 13
- Înaintea de începerea lucrărilor, proiectul va fi studiat împreună cu cel de arhitectura, rezistență și celelalte specialități și se va comunica proiectantului orice neconcordanțe constatată față de situația reală din teren, pentru a fi soluționată.
- La executarea lucrărilor și în exploatare se vor respecta Normele generale de protecția muncii, Norme republicane de protecția mîncii, Legea privind apărarea împotriva incendiilor nr. 307 /2006 și alte reglementări în vigoare cu privire la securitatea muncii și securitatea la incendiu.

ROMÂNIA MINISTERUL CULTURII
Arh. RĂNJA DAN-CRISTIAN
SPECIALIST Nr. 098

COLECTIV COMPANIE

MANAGER CONTRACT	
ing. GURZA Vlad	
ARHITECTURA	
arh. GORGOTA Augustin-Răzvan	
arh. GORGOTA-Alaska-Lorena	
dnd. arh. DRĂGHICI Cristina-Alexandra	
arh. TODOR Doina-Laurisa	
arh. BABEU Cătălin-Bogdan	
arh. ȘTEFĂNESCU Ștefan-Ovidiu	
arh. ILAȘ-COJAN Carina-Andreea	
arh. BUTĂ Adina	
arh. PANAICHIVU Adelin-Eleodor	
arh. DRĂGHICI Cristian-Florian	
arh. TOMA Ștefan-Andrei	
arh. TOMȘARU Cristiana-Florentina	
teh.pr. BOGDAN Ovidiu-Alexandru	
teh.pr. MARCHIȘ David-Cristian	
teh.pr. LAZĂR Sergiu-Eusebiu	
teh.pr. ȘTEFAN Ștefan-Andrei	
dsg.pr. BARTA-Adelina-Maria	
dsg.pr. STANCIU Angelo	
URBANISM	
urb. POPA Dan-Alexandru	
PEISAGISTICĂ	
ing.peis. BAUNT Gabriel-Cătălin	
INFRASTRUCTURA REZISTENȚĂ	
ing. BOBARU Ioan	
ing. FILOP Flavius	
ing. ALBU Roxana	
ing. TIEȘ Filip	
CAI, PODURI, DRUMURI SI PODURI	
ing. CIUCĂ Sergiu-Ciprian	
INSTALAȚII SANITARE, TERMICE ȘI VENTILAȚII	
ing. HAGIAC Elisabeta-Alexandra	
ing. RADU Ovidiu	
ing. BOGDAN Ștefan-Andreea	
SISTEME DE SECURITATE	
dr.ing. GURZA Vlad-Gabriel	
pro. ROSCA Simona	
ing. BODOR Claudiu-Ovidiu	
ing. ȘOLT	
TAELUP Teodora	
TRZIU Alexandru	
tpASTARU Andra-Bianca	
SPECIALIST ACHIZIȚII PUBLICE	
JURICA Andreea-Larisa	
STATISTICĂ	
stat. DAIA Teodora	
TOPOGRAFIE	
ing. TURNEA Marian	

PROIECTANT GENERAL: ATELIER DECUMANUS S.C.ATELIER DECUMANUS S .R.L.	ADRESA: Timișoara, str. Eugeniu de Savoya , nr. 7, ap.20A tel.0726031770 CUI 14400710 J35/1/2021
PROIECTANT DE SPECIALITATE: RHEIN BRUCKE S.C RHEINBRUCKE S .R.L.	ADRESA: Timișoara, str. Eugeniu de Savoya , nr. 7, ap.20A tel.0746022995 CUI 14400710 J35/2810/2.01.1993

SPECIFICATIE	NUME	SEMNĂTURA
Șef Proiect	ing. CORCINSCHI Bogdan	
Șef Proiect MCC	arh. RĂNJA Dan-Cristian	
Proiectat	ing. CIOCARDA Andreea	
Desenat	ing. CIOCARDA Andreea	

BENEFICIAR: **Consiliul Județean Gorj**

PROIECT NR. **704-2026**

DENUMIRE PROIECT: **Consolidarea și creșterea eficienței energetice a clădirii Muzeului Județean Gorj „Alexandru Ștefulescu"**

FAZA **PTH**

SCARA **1:50**

AMPLASAMENT: **str. Geneva, nr. 8, Târgu Jiu, jud. GORJ**

DATA **06/2025**

DENUMIRE PLANȘĂ: **INSTALAȚII TERMICE. VENTILATII PLAN ETAJ**

PLANȘA **IT-07**