

PROCES VERBAL DE RECEPȚIE 202 / 2025

Întocmit astăzi, **19/05/2025**, privind cererea **23306** din **15/05/2025**
având aviz de incepere a lucrărilor cu nr din

1. Beneficiar: ORAȘUL MOLDOVA NOUĂ

2. Executant: Fejer Alin-Eugen

3. Denumirea lucrărilor recepționate: Ridicare topografica pentru Construirea centrului de ingrijiri paliative din cadrul Spitalului Orasenesc Moldova Noua

4. Nominalizarea documentelor și a documentațiilor care se predau Oficiului de Cadastru și Publicitate Imobiliară CARAS-SEVERIN conform avizului de incepere a lucrărilor:

Număr act	Data act	Tip act	Emitent
CUI	15.05.2025	act administrativ	MINISTERUL FINANTELOR
MASURATORI	15.05.2025	inscris sub semnatura privata	Fejer Alin-Eugen
MASURATORI	15.05.2025	inscris sub semnatura privata	Fejer Alin-Eugen
PLAN DE	15.05.2025	inscris sub semnatura privata	Fejer Alin-Eugen
PLAN	15.05.2025	inscris sub semnatura privata	Fejer Alin-Eugen
44	08.05.2025	act administrativ	ORAS MOLDOVA NOUA
ANEXE	15.05.2025	inscris sub semnatura privata	FEJER ALIN EUGEN

Așa cum sunt atașate la cerere.

5. Concluzii:

Pentru procesul verbal 202 au fost recepționate 1 propuneri:

* Ridicare topografica pentru Construirea centrului de ingrijiri paliative din cadrul Spitalului Orasenesc Moldova Noua


6. Erori topologice față de alte entități spațiale:

Identificator	Tip eroare	Mesaj suprapunere
35612	Avertizare	Receptia 23306/15.05.2025: Poligonul 1 se suprapune cu terenul 35612 pe o suprafata de 16584 mp!
-	Avertizare	Receptia 23306/15.05.2025: Poligonul 1 se afla intr-o zona reglementata prin L17/2014! UAT 51056

Lucrarea este declarată **Admisă**

Inspector
SILVIU VICTOR DOROBANTU

Plan topografic
sc 1:500

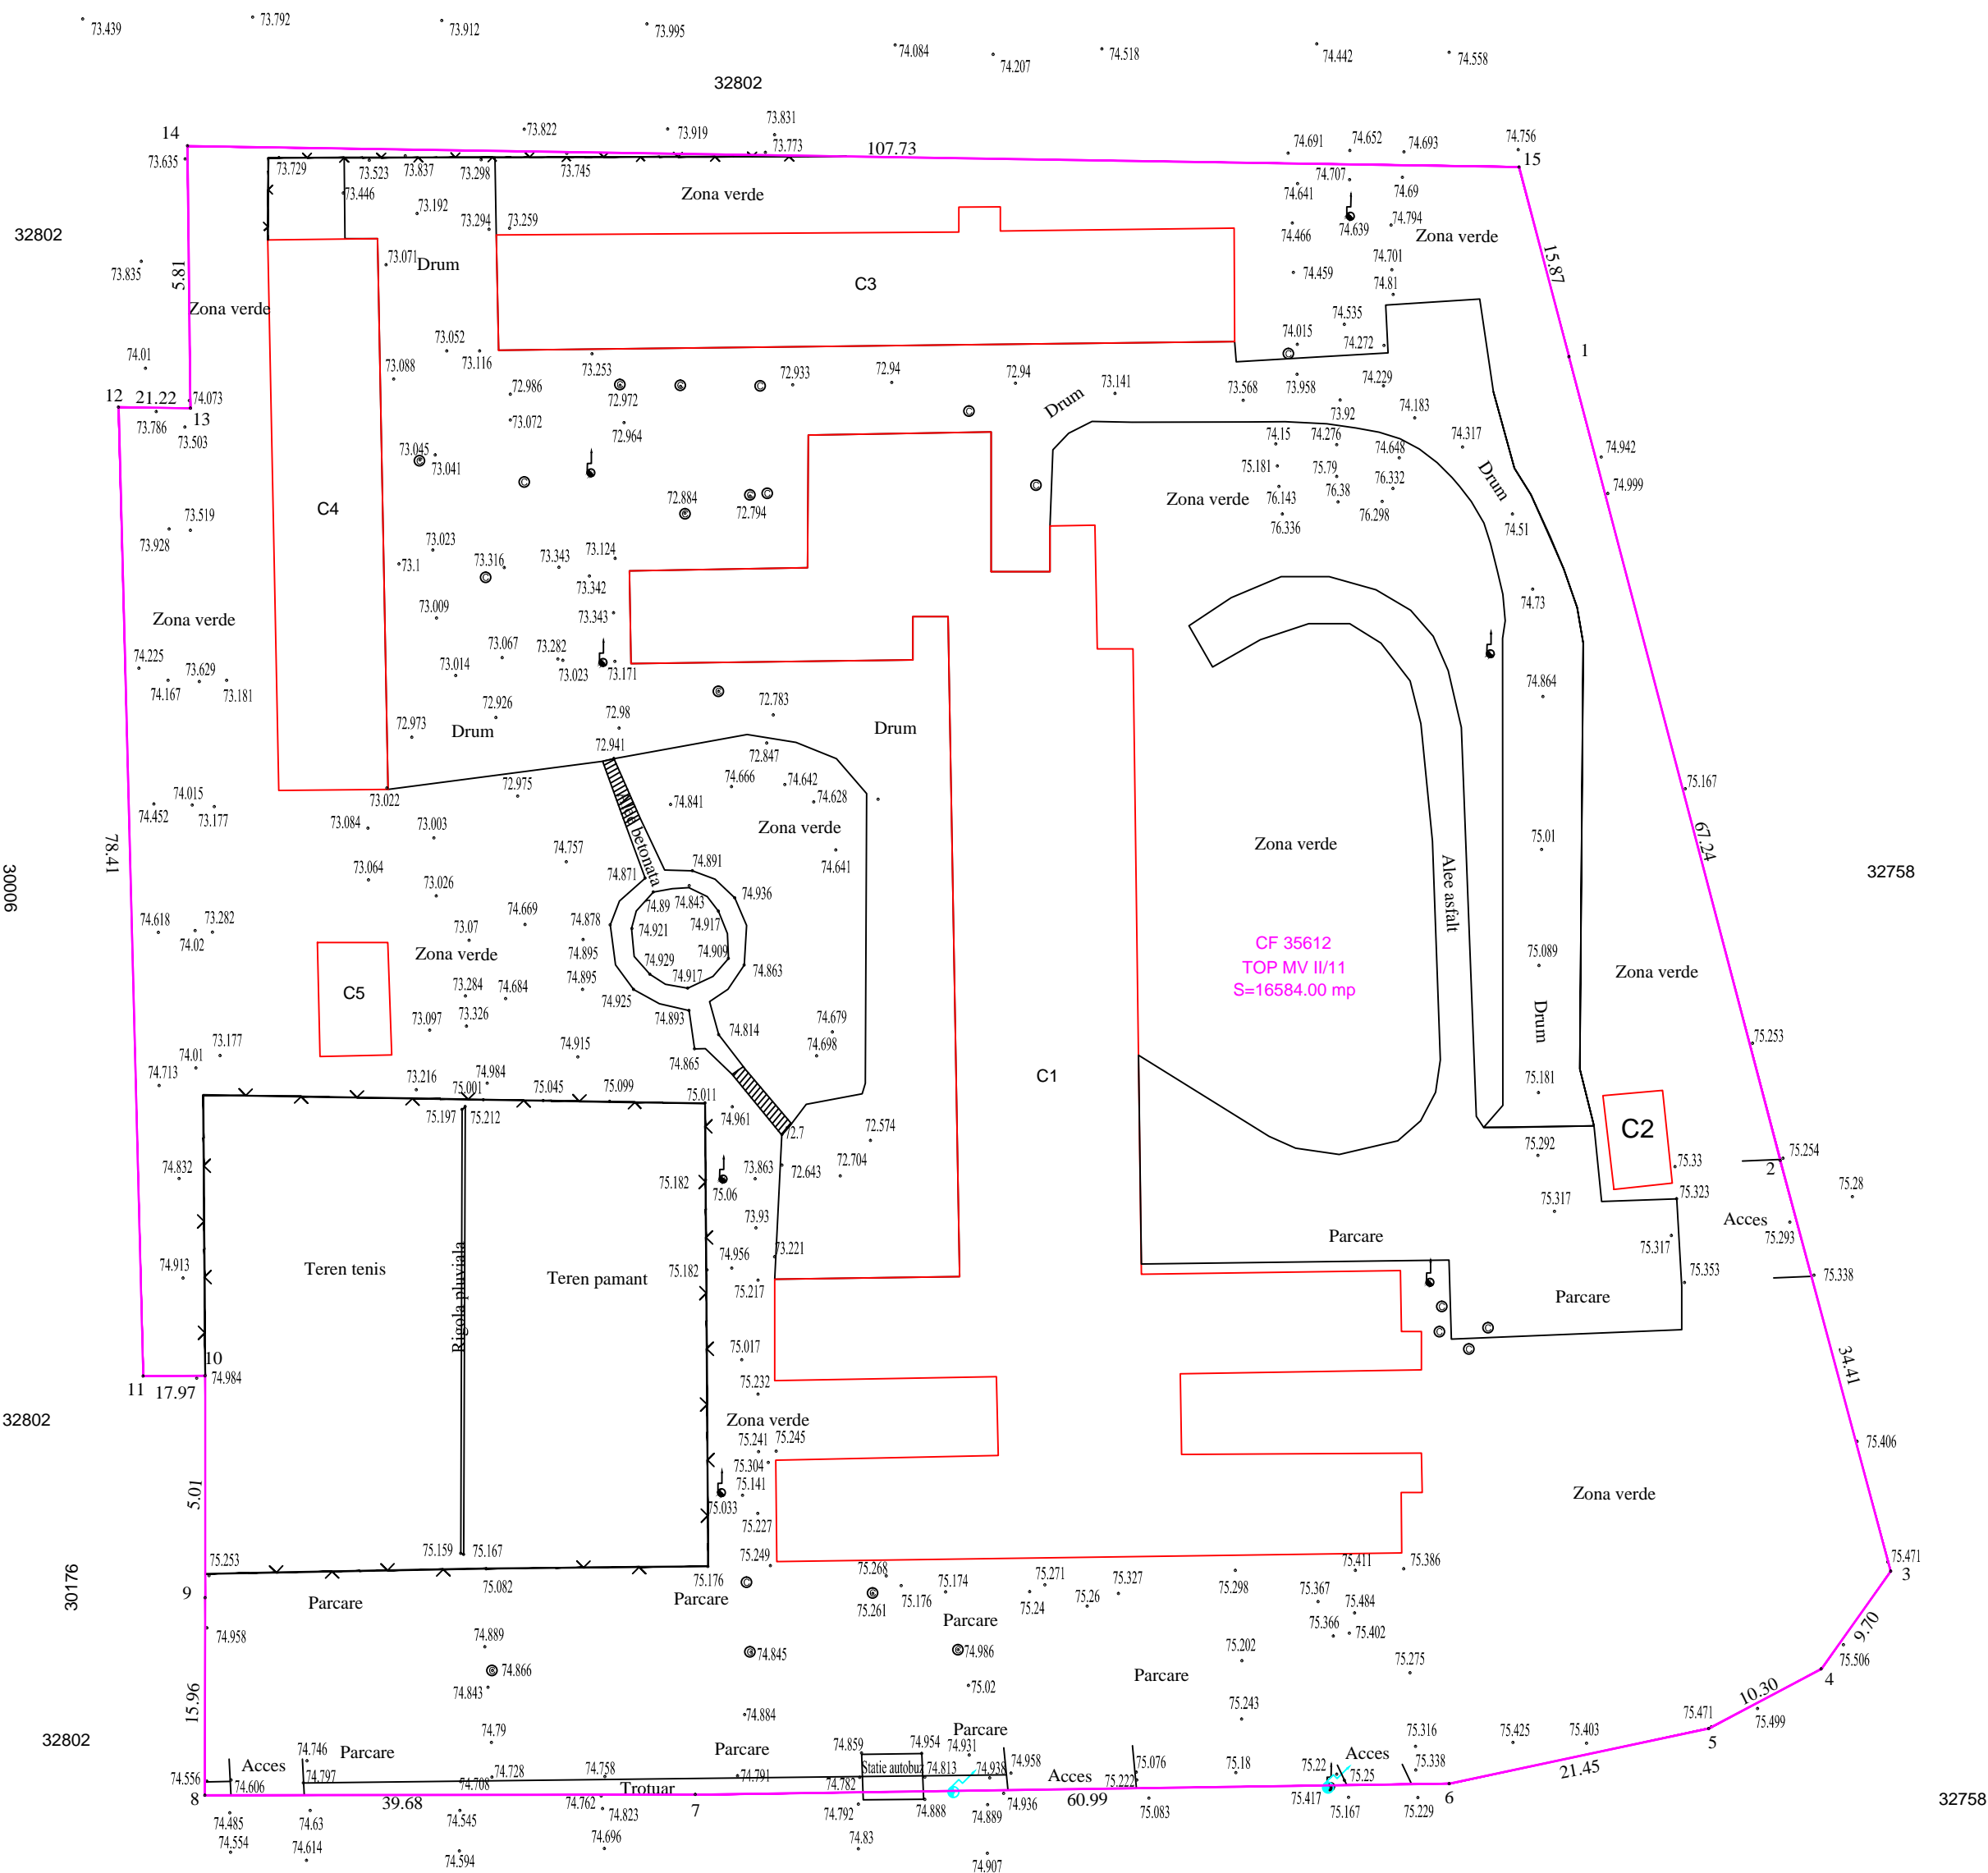

LEGENDA

- Contur studiat
- Constructie
- Drumuri
- Cota
- Punct de contur
- Vecini

INVENTAR DE COORDONATE CAD 35612

Nr. Pct.	Coordonate pct.de contur		Lungimi laturi D(i,i+1)
	X [m]	Y [m]	
1	364179.859	232685.327	67.241
2	364114.828	232702.423	34.408
3	364081.600	232711.357	9.696
4	364073.702	232705.733	10.302
5	364068.883	232696.628	21.450
6	364064.417	232675.648	60.994
7	364063.536	232614.660	39.678
8	364063.488	232574.982	15.961
9	364079.449	232575.010	17.970
10	364097.419	232575.010	5.014
11	364097.402	232569.996	78.410
12	364175.787	232568.004	5.810
13	364175.692	232573.813	21.219
14	364196.910	232573.580	107.730
15	364195.209	232681.297	15.870

Suprafata CF 35612=16584.00mp

PROCES VERBAL DE RECEPȚIE 202 / 2025
Întocmit astăzi, 19/05/2025, privind cererea 23306 din 15/05/2025

Persoana fizica autorizata ANCP ing. Alin-Eugen FEJER Certificat de autorizare seria RO-TM-F. nr. 0154			Denumire lucrare: Ridicare topografica pentru Construirea centrului de ingrijiri paliative din cadrul Spitalului Orasenesc Moldova Noua pentru imobilul cu numarul cadastral 35612 inscris in CF 35612 MOLDOVA NOUA , situat in localitatea Moldova Veche, Str. Sfanta Varvara, nr.1, jud. Caras Severin	
			Beneficiar: PRIMARIA ORASULUI MOLDOVA NOUA	
Sef proiect	Ing. Fejer Alin-Eugen		SCARA : 1 : 500	Plan topografic
Intocmit	Ing. Fejer Alin-Eugen			
Desenat	Ing. Fejer Alin-Eugen		05.2025	Plansa nr. 1
Verificat				