


Plan topografic
sc 1:500

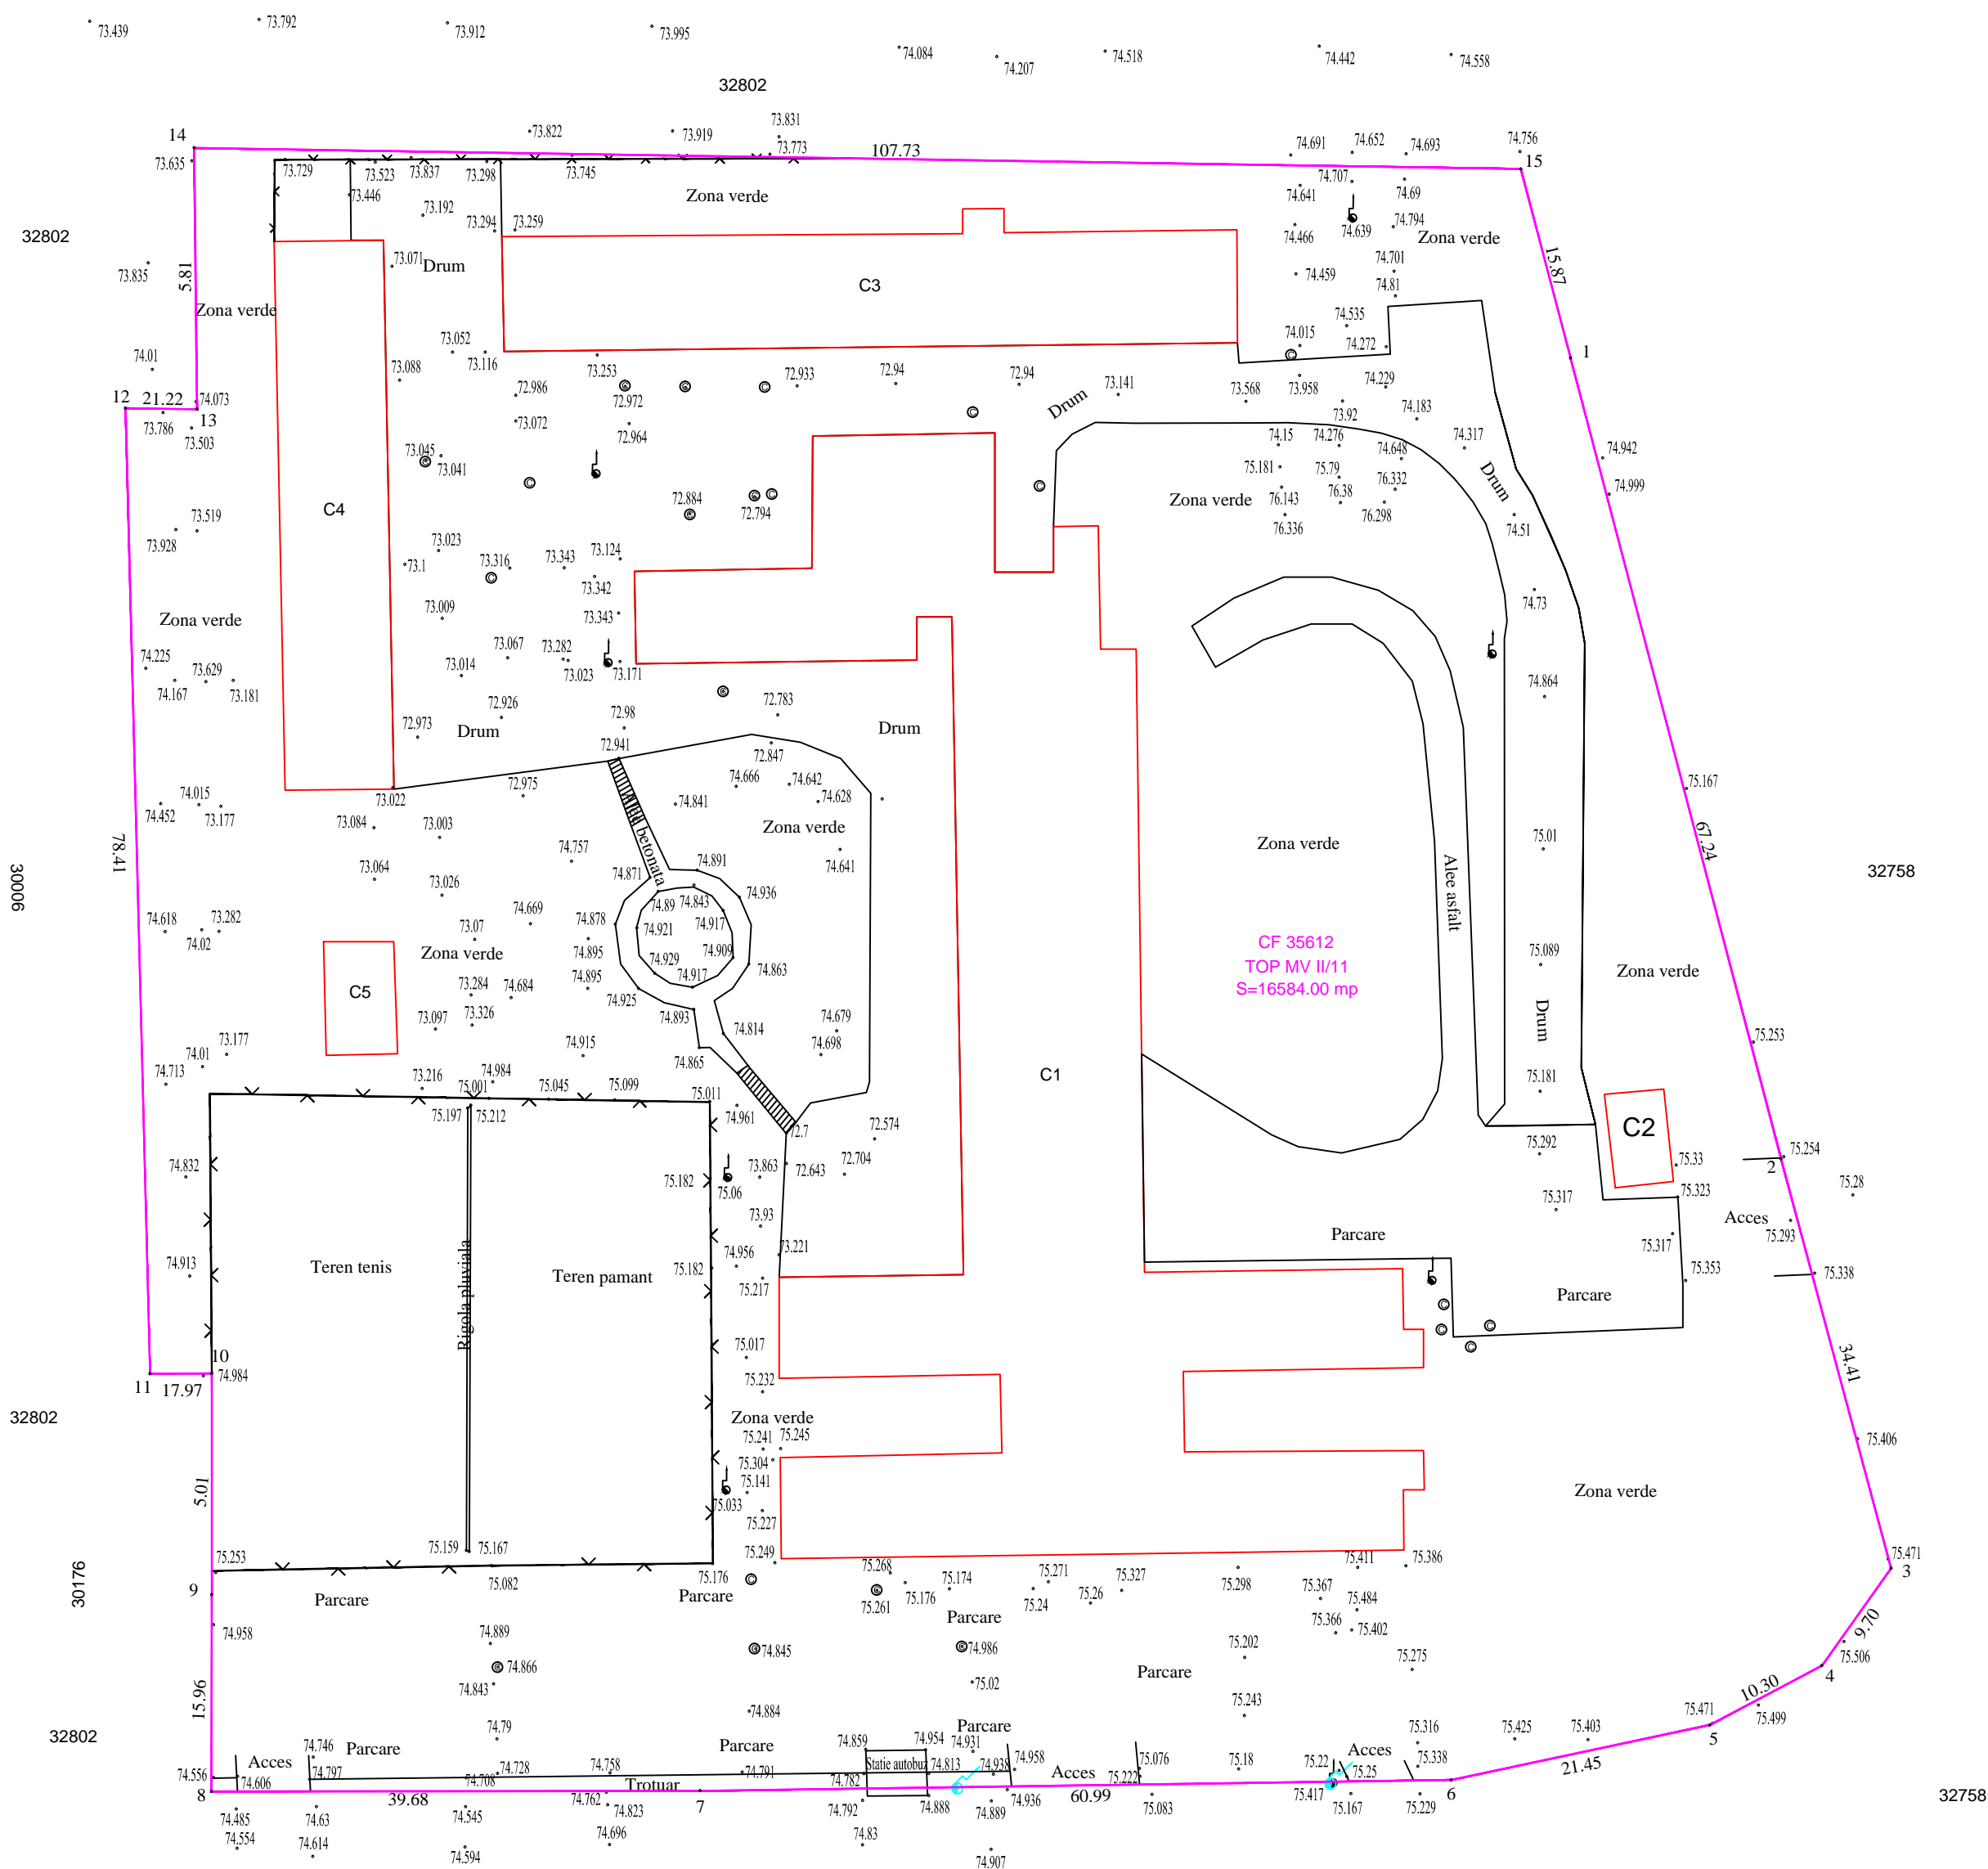

LEGENDA

- Contur studiat
- Construcție
- Drumuri
- Cota
- Punct de contur
- Vecini

INVENTAR DE COORDONATE CAD 35612

Nr. Pct.	Coordonate pct.de contur		Lungimi laturi D(i,i+1)
	X [m]	Y [m]	
1	364179.859	232685.327	67.241
2	364114.828	232702.423	34.408
3	364081.600	232711.357	9.696
4	364073.702	232705.733	10.302
5	364068.883	232696.628	21.450
6	364064.417	232675.648	60.994
7	364063.536	232614.660	39.678
8	364063.488	232574.982	15.961
9	364079.449	232575.010	17.970
10	364097.419	232575.010	5.014
11	364097.402	232569.996	78.410
12	364175.787	232568.004	5.810
13	364175.692	232573.813	21.219
14	364196.910	232573.580	107.730
15	364195.209	232681.297	15.870

Suprafata CF 35612=16584.00mp

PROCES VERBAL DE RECEPȚIE 202 / 2025
Întocmit astăzi, 19/05/2025, privind cererea 23306 din 15/05/2025

Persoana fizica autorizata ANCP ing. Alin-Eugen FEJER Certificat de autorizare seria RO-TM-F. nr. 0154			Denumire lucrare: Ridicare topografica pentru Construirea centrului de ingrijiri paliative din cadrul Spitalului Orasenesc Moldova Noua pentru imobilul cu numarul cadastral 35612 inscris in CF 35612 MOLDOVA NOUA , situat in localitatea Moldova Veche, Str. Sfanta Varvara, nr.1, jud. Caras Severin	
			Beneficiar: PRIMARIA ORASULUI MOLDOVA NOUA	
Sef proiect	Ing. Fejer Alin-Eugen		SCARA : 1 : 500	Plan topografic
Intocmit	Ing. Fejer Alin-Eugen			
Desenat	Ing. Fejer Alin-Eugen		05.2025	Plansa nr. 1
Verificat				