1 Consola fluide medicale 1 post sala tratament
1 Consola fluide medicale 1 post salon
13 Consola fluide medicale 2 posturi salon

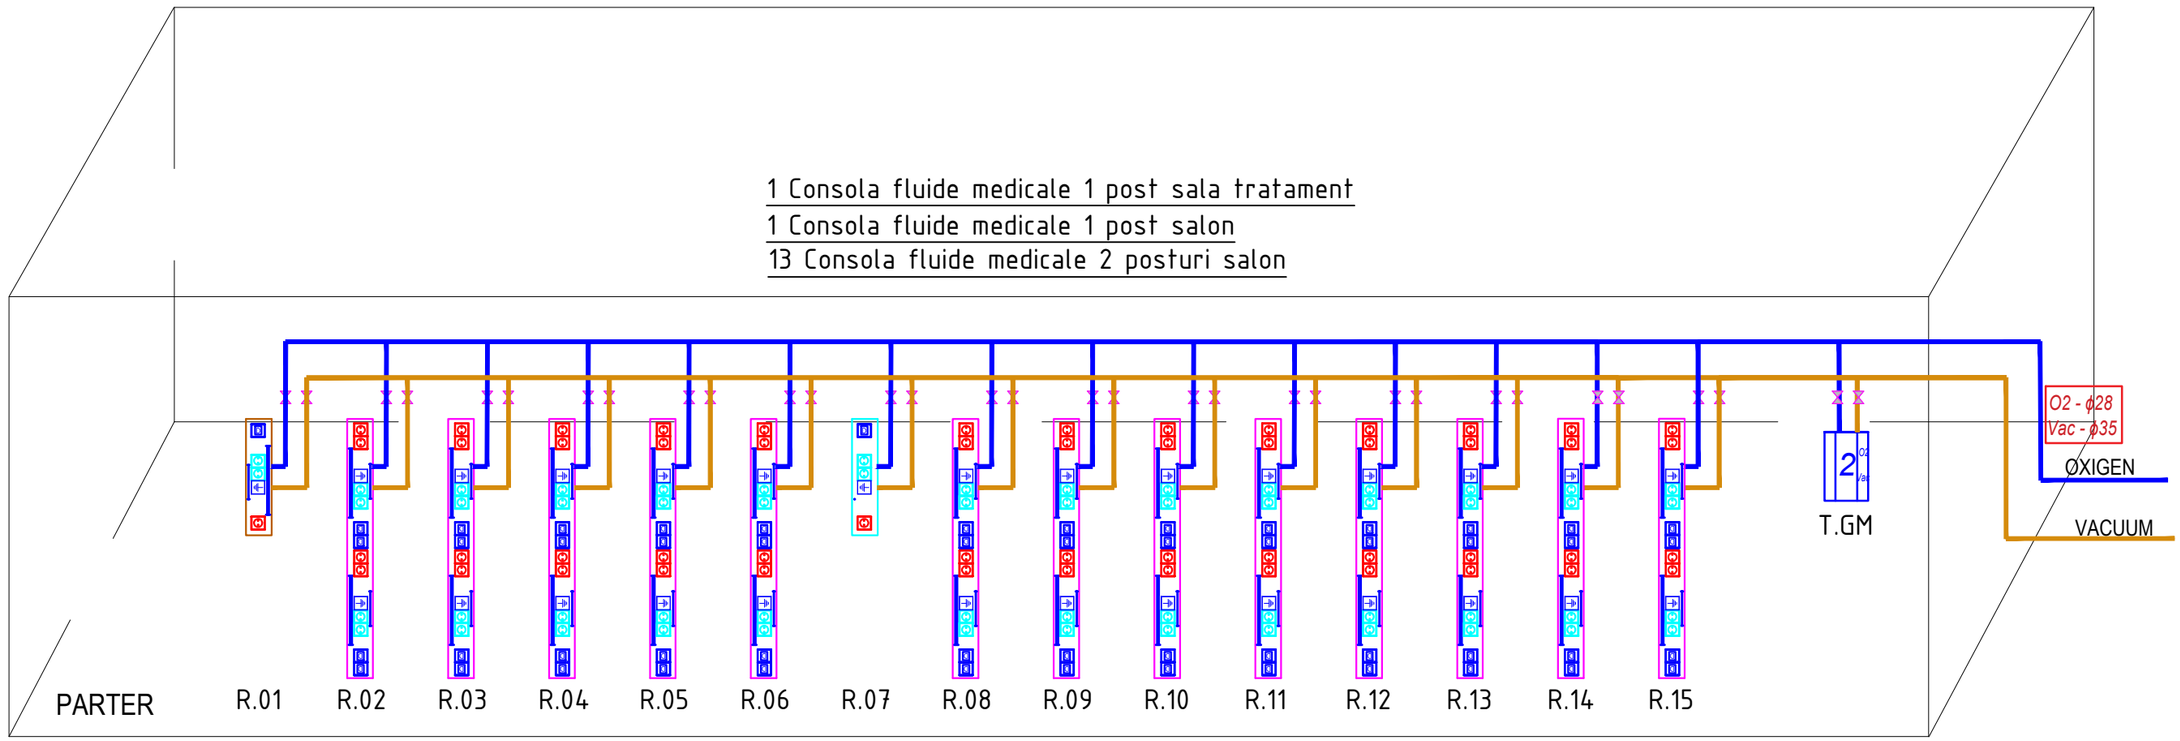

LEGENDA:

- Consola fluide medicale 1 post SALON
- Consola fluide medicale 2 posturi SALON
- Consola fluide medicale 1 post SALA TRATAMENT
- Traseu oxigen
- Traseu vacuum
- Tablou de alarmare-izolare pentru 2 gaze
- Robineti sectorizare

EDIFICIA	Clasa de importanță conform P 100/1- 2013	II	ISO 9001 Management Systems Certification / ISO 14001 Management Systems Certification
	Categoria de importanță conform HGR 766 / 1997	B	
	Gradul de rezistență la foc conform P 118 / 1999	II	
	Risc de incendiu - conform P 118 / 1999	MIC	

PROIECTANT GENERAL: SC EDIFICIA CONCEPT SRL Adresa: Bulevardul Mărășești, Nr.123, Sector 4, București Contact: +4 0762 456 777 | edificiaconcept@gmail.com CUI: 45757906 | J40/4344/07.03.2022		PROIECTANT SPECIALITATE: AUA TECH SUPPORT S.R.L. Adresa: Str. Telita, Nr.6, Sector 5, București, CUI : 31532180		Beneficiar: ORAS MOLDOVA NOUA	Proiect nr. 18/2025
Specialitate	Nume	Semnătura	Scara: %	"Construirea Centrului de Îngrijiri Paliative din cadrul Spitalului Orășenesc Moldova Nouă" Adresa: Strada Sfanta Varvara, Nr.1, Oras Moldova Noua, Judetul Caras Severin	Faza: PTE
Sef proiect:	Arh. Cosmin Dinu ION				
Proiectat:	Ing. Laura-Alexandra CHIRILA		Data: 05.2025	Titlu planșă: SCHEMA COLOANELOR INSTALATIE GAZE MEDICALE	Planșa NR GM.02
Desenat:	Ing. Laura-Alexandra CHIRILA				