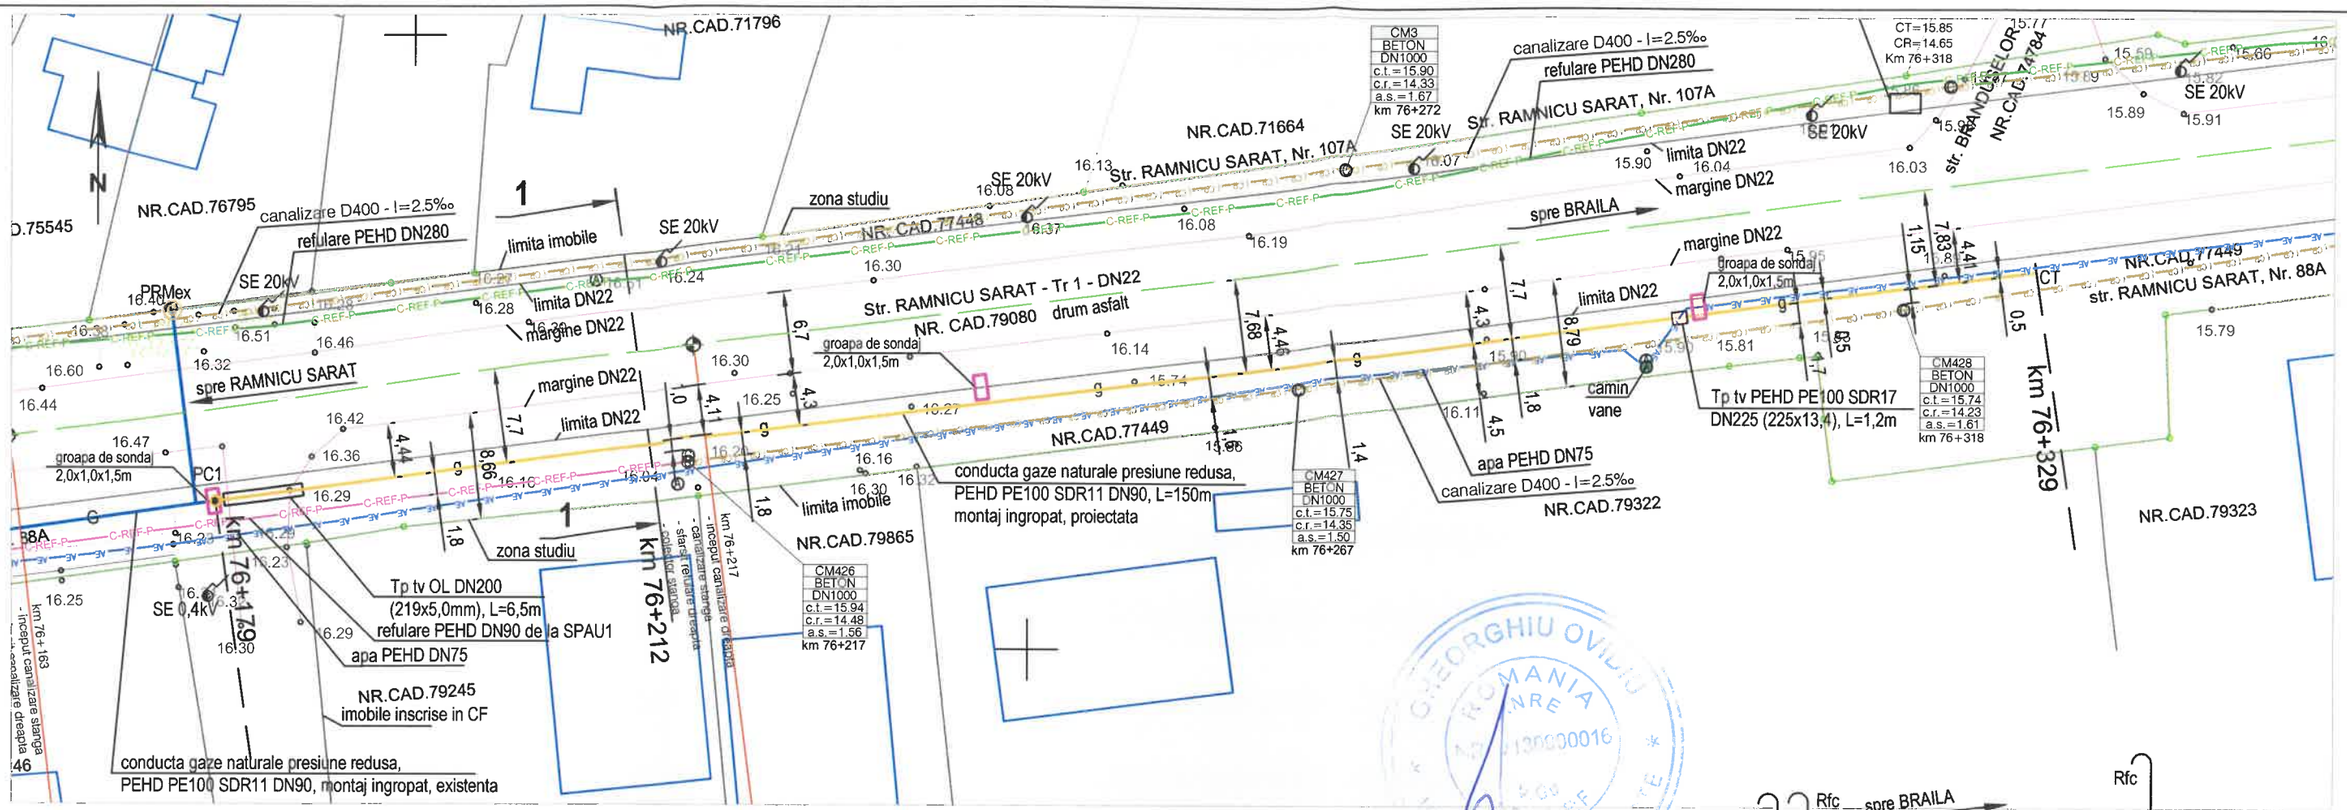

Schema izometrica
str. RAMNICU SARAT - Tr 1 - DN22 - (km76+179 - km76+329)
(%)

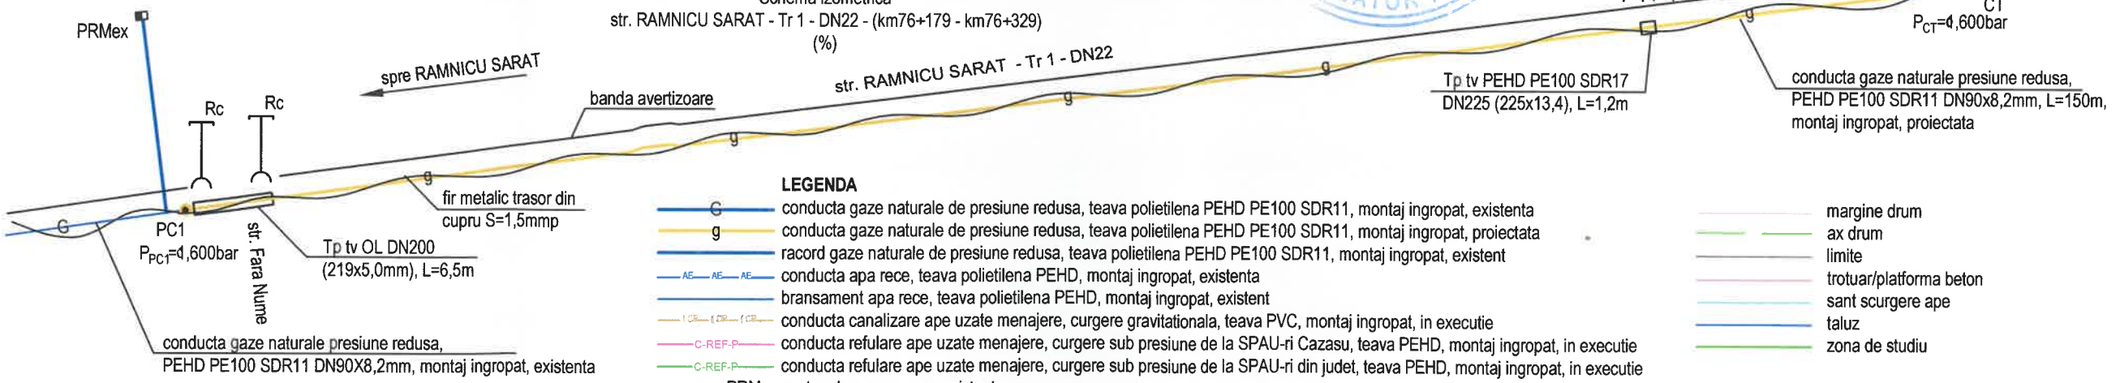

LEGENDA

C	conducta gaze naturale de presiune redusa, teava polietilena PEHD PE100 SDR11, montaj ingropat, existenta
g	conducta gaze naturale de presiune redusa, teava polietilena PEHD PE100 SDR11, montaj ingropat, proiectata
	racord gaze naturale de presiune redusa, teava polietilena PEHD PE100 SDR11, montaj ingropat, existent
AE	conducta apa rece, teava polietilena PEHD, montaj ingropat, existenta
	bransament apa rece, teava polietilena PEHD, montaj ingropat, existent
CR	conducta canalizare ape uzate menajere, curgere gravitationala, teava PVC, montaj ingropat, in executie
C-REF-P	conducta refulare ape uzate menajere, curgere sub presiune de la SPAU-ri Cazasu, teava PEHD, montaj ingropat, in executie
C-REF-P	conducta refulare ape uzate menajere, curgere sub presiune de la SPAU-ri din judet, teava PEHD, montaj ingropat, in executie
PRM	post reglare-masurare, existent
PC	punct cuplare/punct de calcul
CT	cap terminal/punct de calcul
Tp	tub de protectie
Rc	rasuflatoare cu capac
Rfc	rasuflatoare fara capac
	camin de apa cu apometru
	camin de apa cu vane
	camin canalizare ape uzate menajere
CR	camin canalizare ape uzate menajere, de racord
	SE - stalp electric din beton
	SL - stalp de lumina din beton
	BMP - bloc masura si protectie (contor electric)
H	hidrant apa
F	fantana
PC...CT	puncte de calcul
PPC1...PCT	presiunea in punctele de calcul ale retelei de gaze naturale
/NR.CAD.73943	numar imobil/numar cadastral
	groapa de sondaj 2,0x1,0x1,5m

	margine drum
	ax drum
	limite
	trotuar/platforma beton
	sant scurgere ape
	taluz
	zona de studiu

INSTALATOR AUTORIZAT PROIECTARE
ing. Avarvarei Vasilica
aut. ANRE tip PGD 109200934/18.11.2020 valabila pana la data 17.11.2025

format A3 420x297mm

SC NECESAR PROD SRL J 1996000153097/2025 b-dul Dorobantilor, nr. 669, loc. Braila tel. 0239617563; e-mail: necesar_braila@yahoo.com aut. ANRE tip PDSB nr. 24176 valabila pana la 14.04.2030			**EXTINDERE SISTEM DE DISTRIBUTIE GAZE NATURALE IN LOCALITATEA CAZASU** Amplasament: loc. Cazasu, com. Cazasu, jud. Braila Beneficiar: **COMUNA CAZASU**	Proiect **48/2024** faza **PT+DDE**
PROIECTAT	ing. Avarvarei Vasilica		SCARA **1/500 %**	**VEDERE IN PLAN str. RAMNICU SARAT-Tr1 (DN22) (PC1); SCHEMA IZOMETRICA**	Plansa **G3**
DESENAT	ing. Avarvarei Vasilica				
APROBAT	ing. Murgoci Marian		DATA: **02.05.2025**		