


- LEGENDA**
- conducta gaze naturale de presiune redusă, teava polietilena PEHD PE100 SDR11, montaj îngropat, existentă
 - conducta gaze naturale de presiune redusă, teava polietilena PEHD PE100 SDR11, montaj îngropat, proiectată
 - racord gaze naturale de presiune redusă, teava polietilena PEHD PE100 SDR11, montaj îngropat, existent
 - conducta apă rece, teava polietilena PEHD, montaj îngropat, existentă
 - bransament apă rece, teava polietilena PEHD, montaj îngropat, existent
 - PRM post reglare-măsurare, existent
 - PC punct cuplare/punct de calcul
 - CT cap terminal/punct de calcul
 - Tp tub de protecție
 - Rc rasuflătoare cu capac
 - Rfc rasuflătoare fără capac
 - cam de apă cu apometru
 - cam de apă cu vane
 - cam canalizare ape uzate menajere
 - SE - stalp electric din beton
 - SL - stalp de lumină din beton
 - BMP - bloc masură și protecție (contor electric)
 - hidrant apă
 - F fantană
 - PC...CT puncte de calcul
 - P_{PC1}...P_{CT} presiunea în punctele de calcul ale rețelei de gaze naturale
 - J/NR.CAD.73943 număr imobil/număr cadastral
 - groapa de sondaj 2,0x1,0x1,5m
 - margine drum
 - ax drum
 - limite
 - trotuar/platforma beton
 - sant scurgere ape
 - taluz
 - zona de studiu

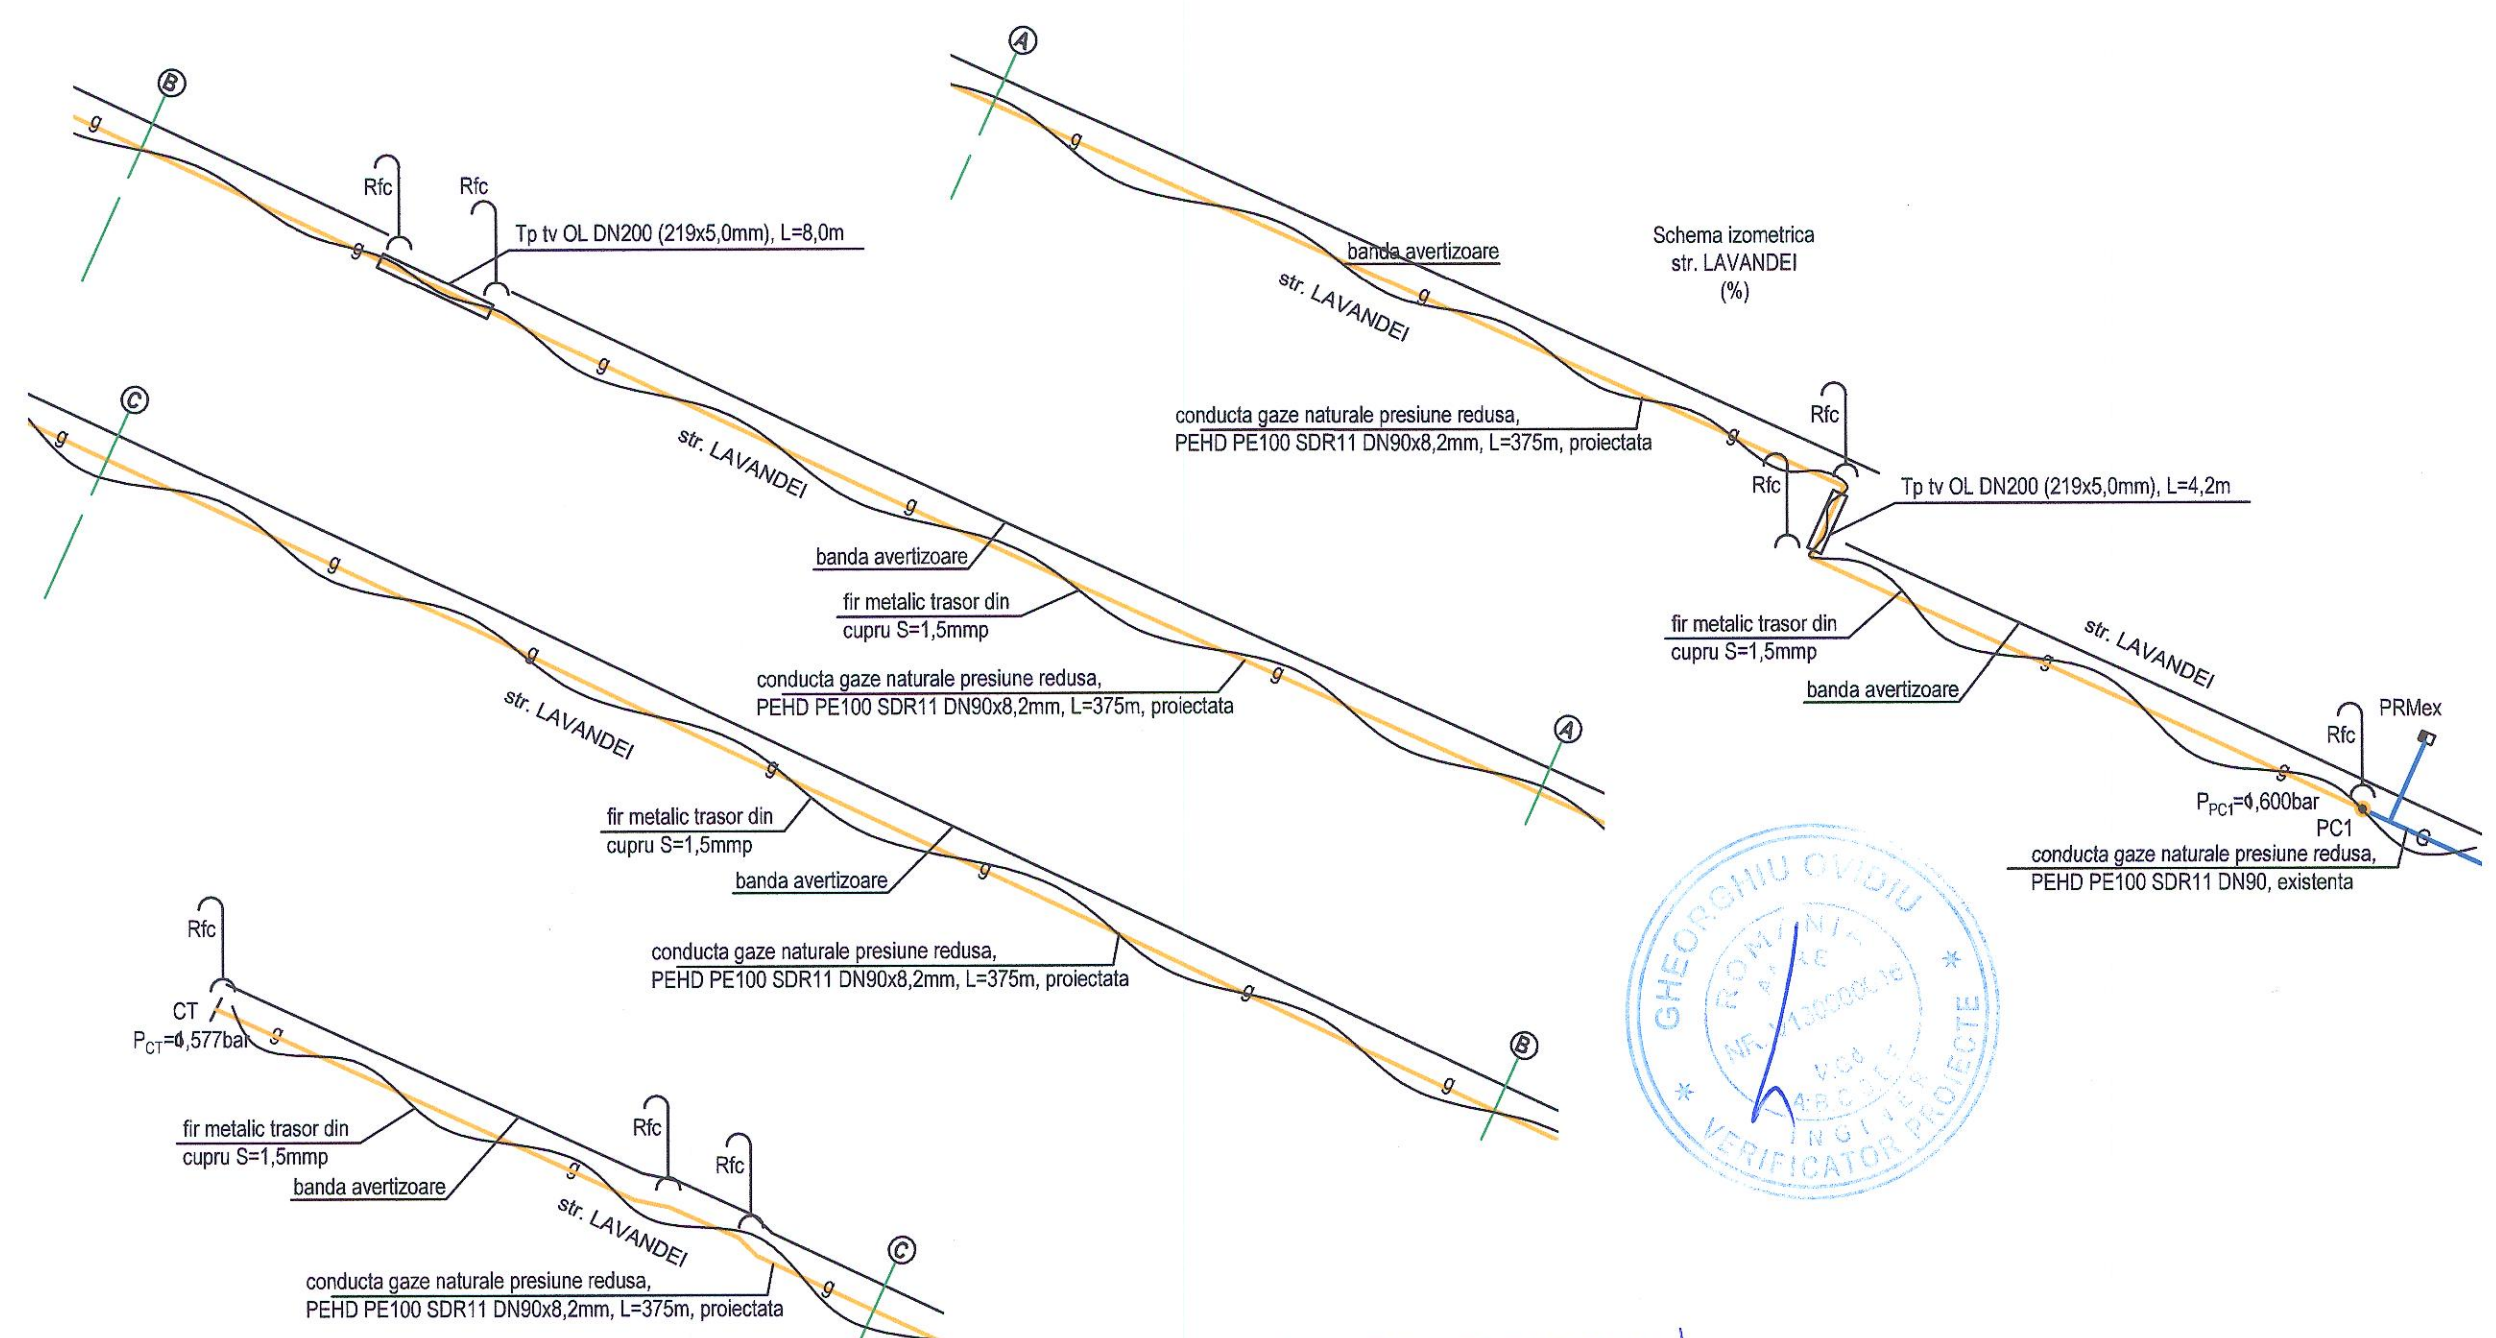

INSTALATOR AUTORIZAT PROIECTARE

ing. Avarvarei Vasilica
aut. ANRE tip PGD 109200934/18.11.2020 valabila pana la data 17.11.2025

format A2 594x420mm

SC NECESAR PROD SRL J 1996000153097/2025 b-dul Dorobantilor, nr. 669, loc. Braila tel. 0239617563; e-mail: necesar_braila@yahoo.com aut. ANRE tip PDSB nr. 24176 valabila pana la 14.04.2030			EXTINDERE SISTEM DE DISTRIBUTIE GAZE NATURALE IN LOCALITATEA CAZASU Amplasament: loc. Cazasu, com. Cazasu, jud. Braila Beneficiar: COMUNA CAZASU		Proiect 48/2024 faza PT+DDE
PROIECTAT	ing. Avarvarei Vasilica	b	SCARA 1/500 %	VEDERE IN PLAN str LAVANDEI (PC1); SCHEMA IZOMETRICA	Plansa G34
DESEMAT	ing. Avarvarei Vasilica	b	DATA: 02.05.2025		
APROBAT	ing. Murgoci Marian	44			