


ZONA DE LUCRU IN LUNGUL DRUMULUI NATIONAL DN22 (str. Ramnicu Sarat)  
IN INTERIORUL LOCALITATII CAZASU  
SANTIER IN DESFASURARE - L=160m - adjacent drumului national

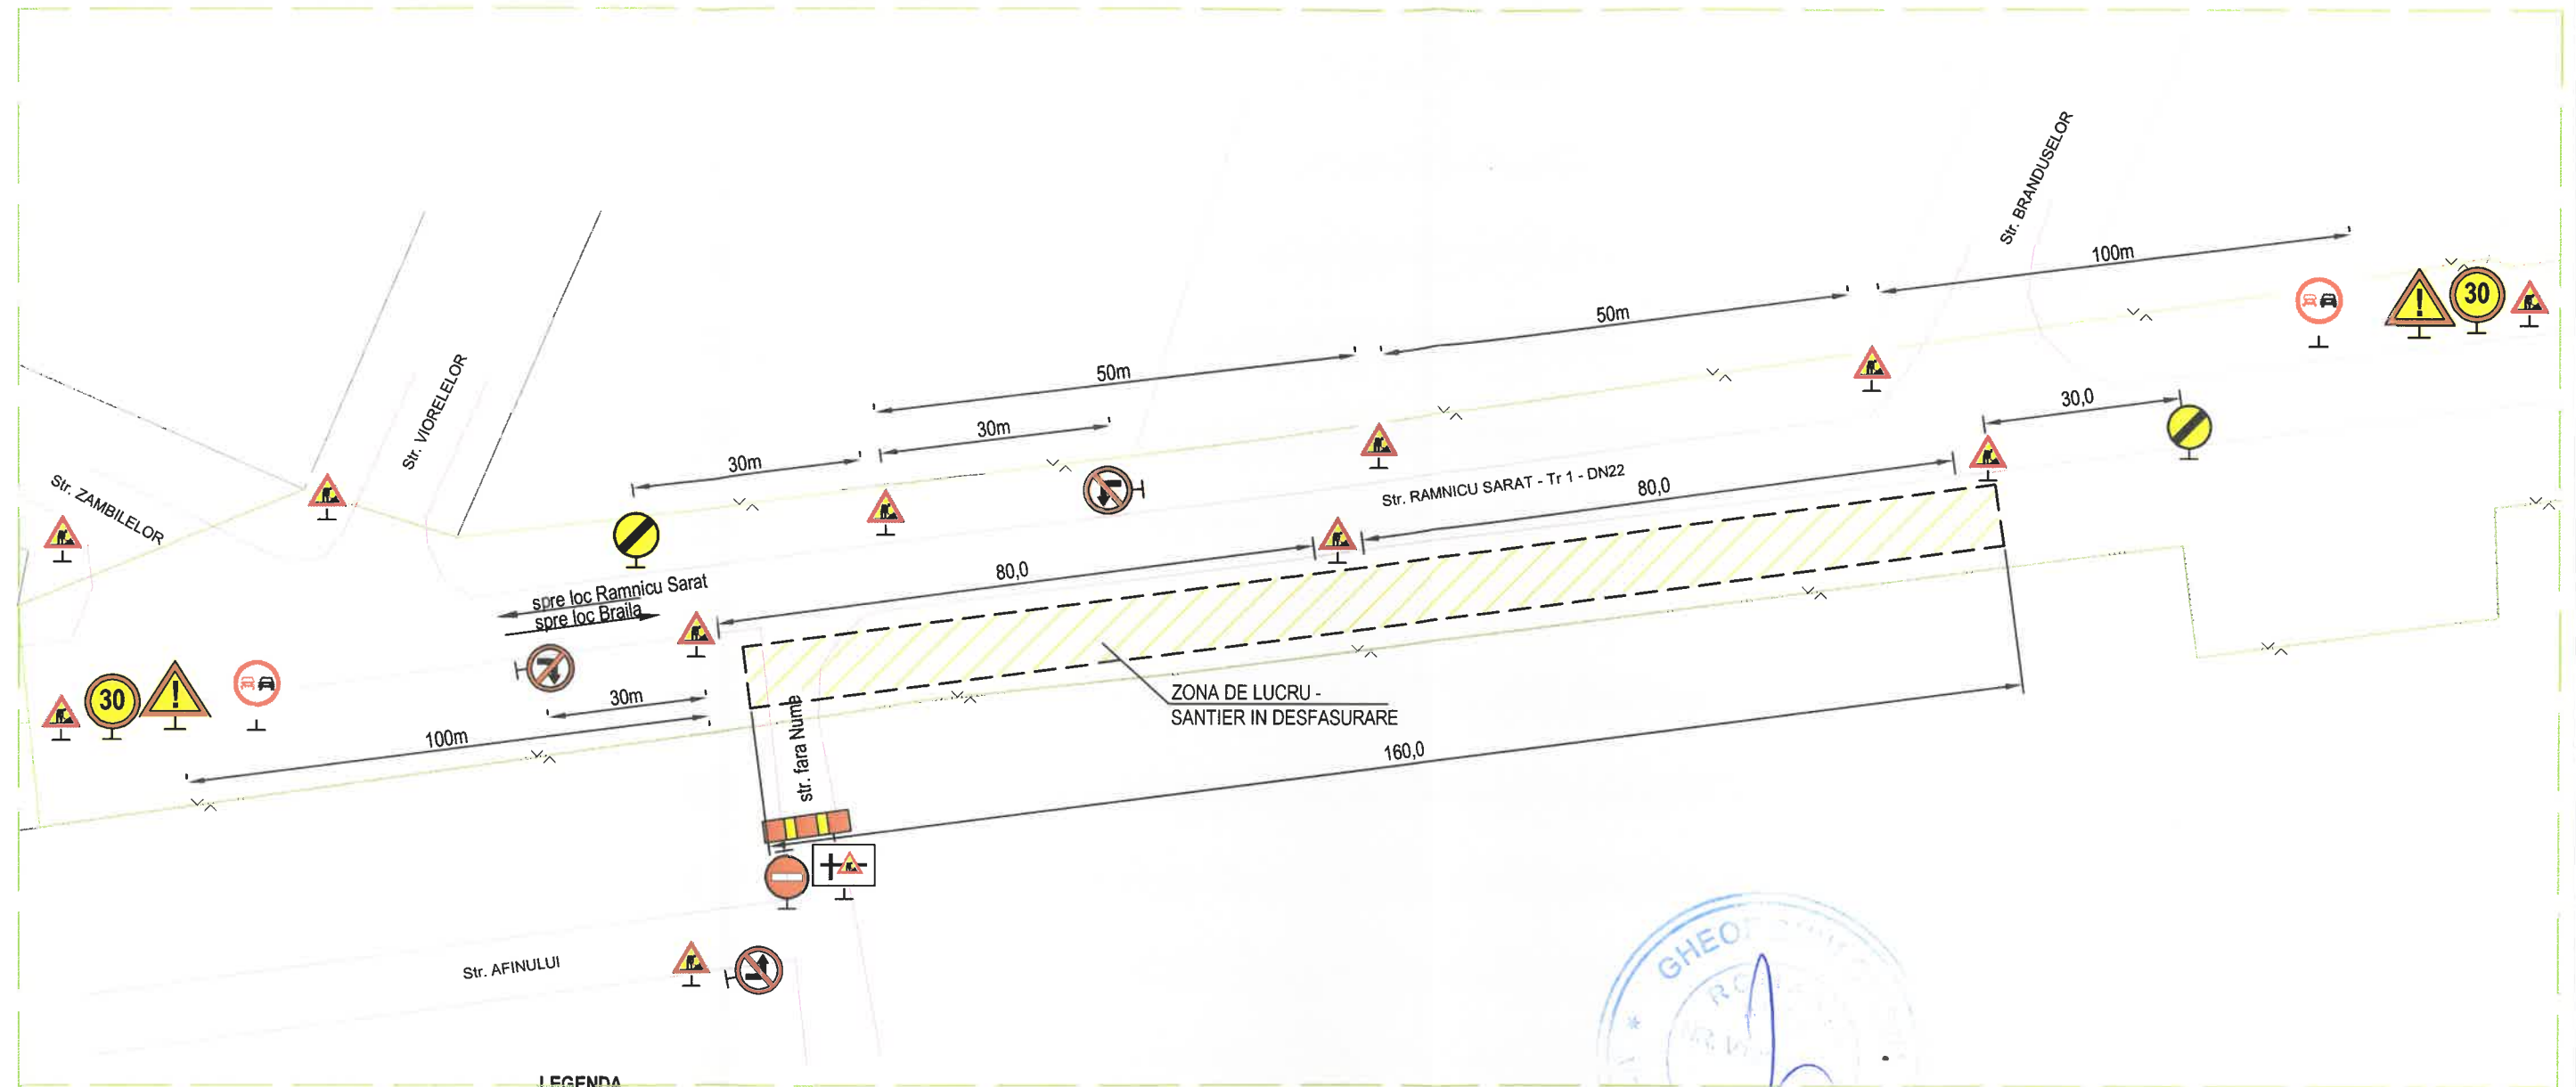

LEGENDA

- margine drum national  
— limita de proprietate  
— limita zona santier in lucru
- INDICATOARE RUTIERE
- Atentie lucrari
  - Limitare de viteza
  - Alte pericole
  - Depasirea interzisa
  - Sfarsitul tuturor restrictiilor
  - Accesul interzis
  - Interzis a vira la dreapta/stanga

INSTALATOR AUTORIZAT PROIECTARE  
ing. Avarvarei Vasilica  
aut. ANRE tip PGD 109200934/18.11.2020 valabila pana la data 17.11.2025

format A3 420x297mm

<b>SC NECESAR PROD SRL</b> J 19/6000153097/2025 b-dul Dorobantilor, nr. 669, loc. Braila tel. 0239617563; e-mail: necesar_braila@yahoo.com aut. ANRE tip PDSB nr. 24175 valabila pana la 14.04.2030	<b>EXTINDERE SISTEM DE DISTRIBUTIE GAZE NATURALE IN LOCALITATEA CAZASU</b>  Amplasament: loc. Cazasu, com. Cazasu, jud. Braila Beneficiar: <b>COMUNA CAZASU</b>	Proiect <b>48/2024</b> faza <b>PT+DDE</b>
PROIECTAT ing. Avarvarei Vasilica	SCARA %	
DESENAT ing. Avarvarei Vasilica	DATA: 02.05.2025	SEMNALIZARE RUTIERA IN LUNGUL DRUMULUI NATIONAL DN22 (str. Ramnicu Sarat) IN INTERIORUL LOC. CAZASU  Plansa <b>G82</b>
APROBAT ing. Murgoci Marian		