


ZONA DE LUCRU IN LUNG DRUM COMUNAL  
IN INTERIORUL LOCALITATII CAZASU  
SANTIER IN DESFASURARE - Lmax=200m - adjacent drumului comunal  
(de o parte sau de alta a drumului)

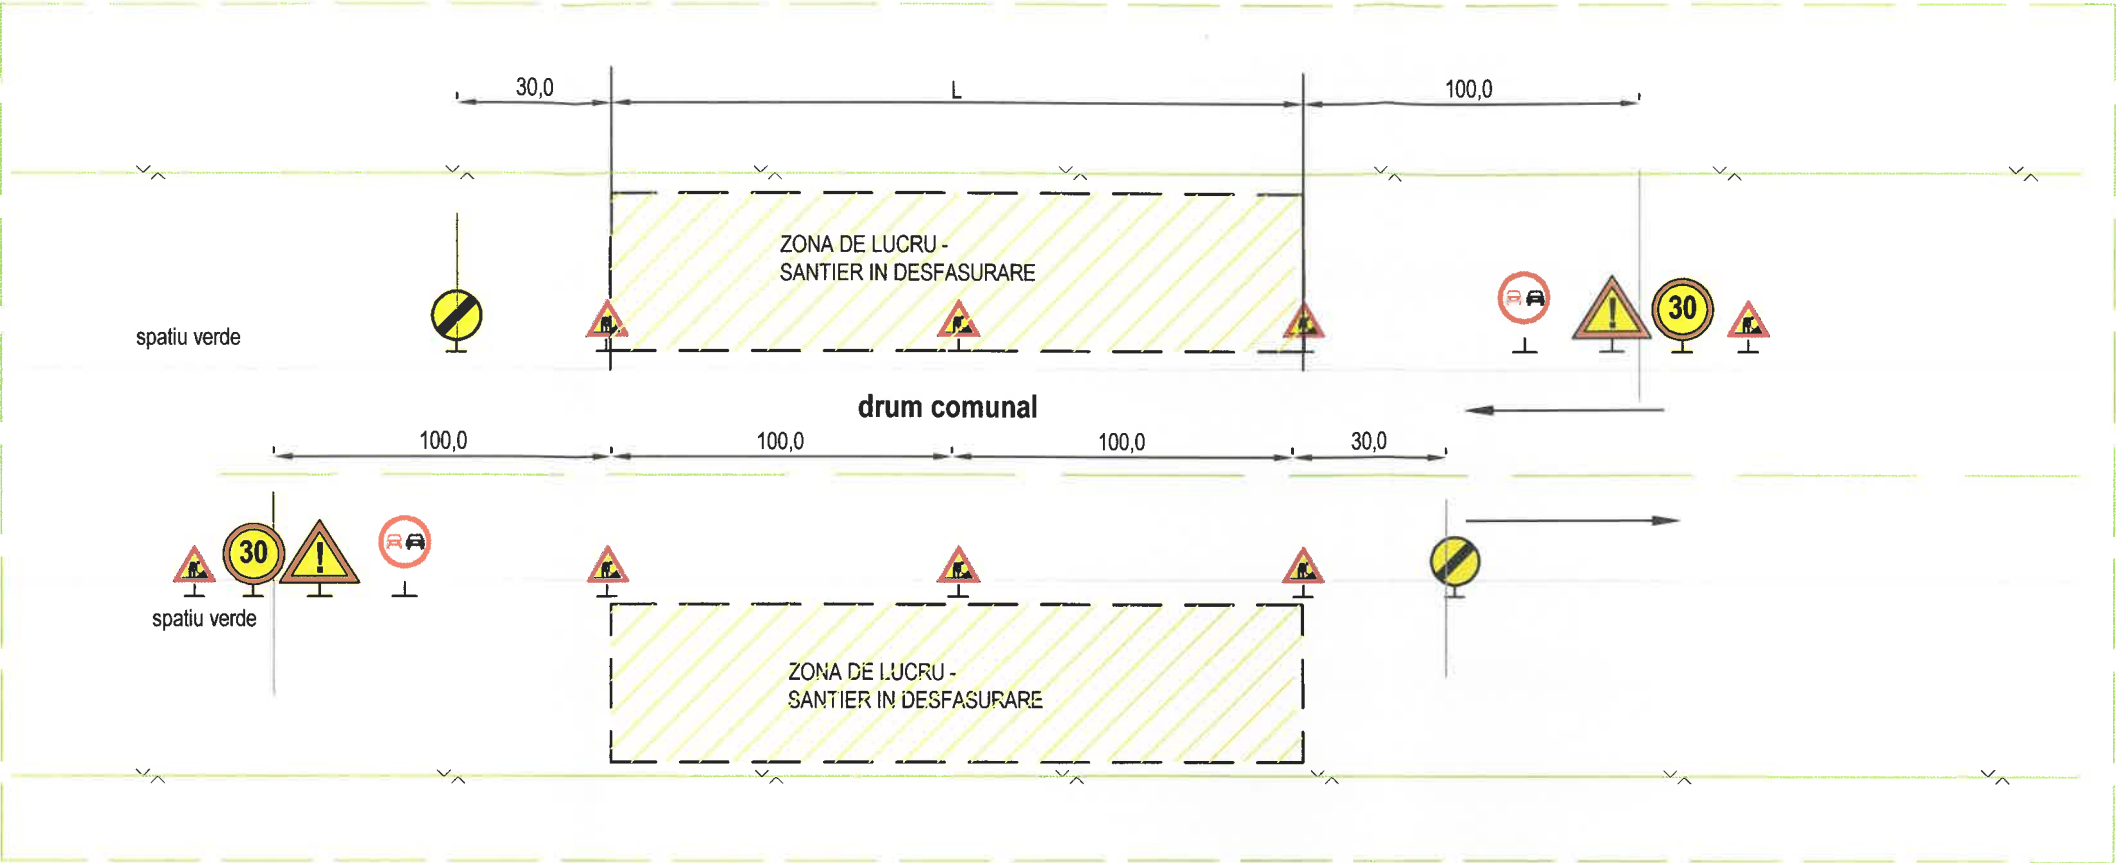

LEGENDA

- margine drum comunal
- - - limita de proprietate
- - - limita zona santier in lucru

INDICATOARE RUTIERE

- Atentie lucrari
- Limitare de viteza
- Alte pericole
- Depasirea interzisa
- Sfarsitul tuturor restrictiilor

INSTALATOR AUTORIZAT PROIECTARE  
ing. Avarvarei Vasilica  
aut. ANRE tip PGD 109200934/18.11.2020 valabila pana la data 17.11.2025

format A3 420x297mm

<b>SC NECESAR PROD SRL</b> J 1996000153097/2025 b-dul Dorobantilor, nr. 669, loc. Braila tel. 0239617563; e-mail: necesar_braila@yahoo.com aut. ANRE tip PDSB nr. 24176 valabila pana la 14.04.2030			<b>EXTINDERE SISTEM DE DISTRIBUTIE GAZE NATURALE IN LOCALITATEA CAZASU</b>  Amplasament: loc. Cazasu, com. Cazasu, jud. Braila Beneficiar: <b>COMUNA CAZASU</b>		Proiect <b>48/2024</b> faza <b>PT+DDE</b>
PROIECTAT	ing. Avarvarei Vasilica	SCARA %	<b>SEMNALIZARE RUTIERA ZONA DRUM COMUNAL IN INTERIORUL LOC. CAZASU</b>		Plansa <b>G84</b>
DESENAT	ing. Avarvarei Vasilica	DATA: <b>02.05.2025</b>			
APROBAT	ing. Murgoci Marian				