




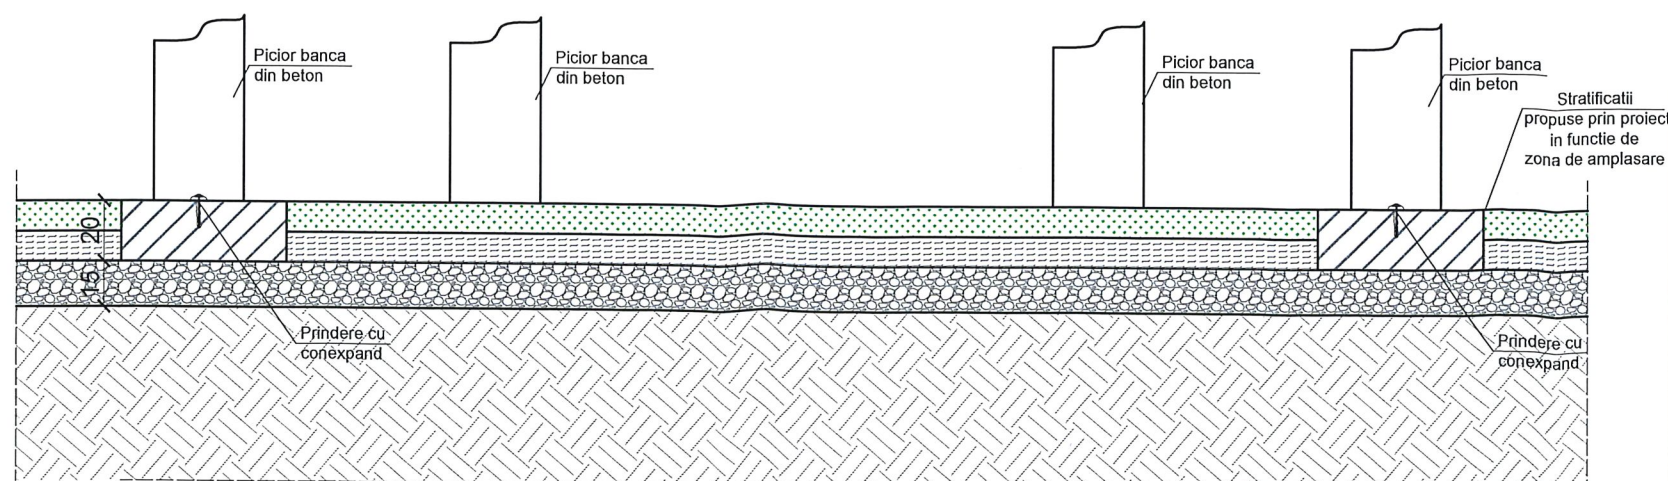


Nota:
Fundatiile se vor face dupa achizitionarea obiectelor, tinand cont de distanta intre zonele de fixare ale fiecarui element (masa/banca).
Functie de fisă tehnica de montaj pentru fiecare aparat in parte, fundatiile pot suferii mici modificari.
In scopul garantarii stabilitatii, sigurantei utilizatorilor si prevenirii deplasarii necontrolate se impune fixarea mobilierului de fundatia propusa.
Toate aceste modificari se vor face doar dupa obtinerea acordului scris al proiectantului.



ACEST DESEN ESTE PROPRIETATE INTELECTUALA A SC 2 GMG CONSART SRL					
REPRODUCEREA POATE FI FACUTA NUMAI CU ACORDUL SI IN CONDITIILE STABILITE DE SC 2 GMG CONSART SRL					
Verficator/Expert	Nume	Semnatura	Cerinta	Referat nr./ Expertiza Nr./ Data	
PROIECTANT GENERAL:				Titlu proiect:	
 S.C. 2 GMG CONSART S.R.L. CLUJ-NAPOCA, STR. MARGHINA, NR.52C, JU.D. CLUJ J12230302014, CUI: RO33436090 Tel 0740198768, Email: info@2gmgsrl.ro@yahoo.ro				AMENAJARE INFRASTRUCTURA PENTRU EVENTIMENTE	
PROIECTANT DE SPECIALITATE:				Proiect: 02/2025	
 S.C. 2 GMG CONSART S.R.L. CLUJ-NAPOCA, STR. MARGHINA, NR.52C, JU.D. CLUJ J12230302014, CUI: RO33436090 Tel 0740198768, Email: info@2gmgsrl.ro@yahoo.ro				Amplasament: Judetul Brasov, Localitatea Ghimbav, Oras Ghimbav	
	NUME	SEMNATURA	Scara:	Beneficiar:	
SEF PROIECT	arh. Vlasan C.		1:25	ORAS GHIMBAV	
PROIECTAT	Ing. Ghindea M.		Data:	Faza: D.T.A.C.	
DESENAT	Ing. Ghindea M.		2025	Plan fundatii si detalii fundatii - Banca tip 2	
				Plansa: R.09	