



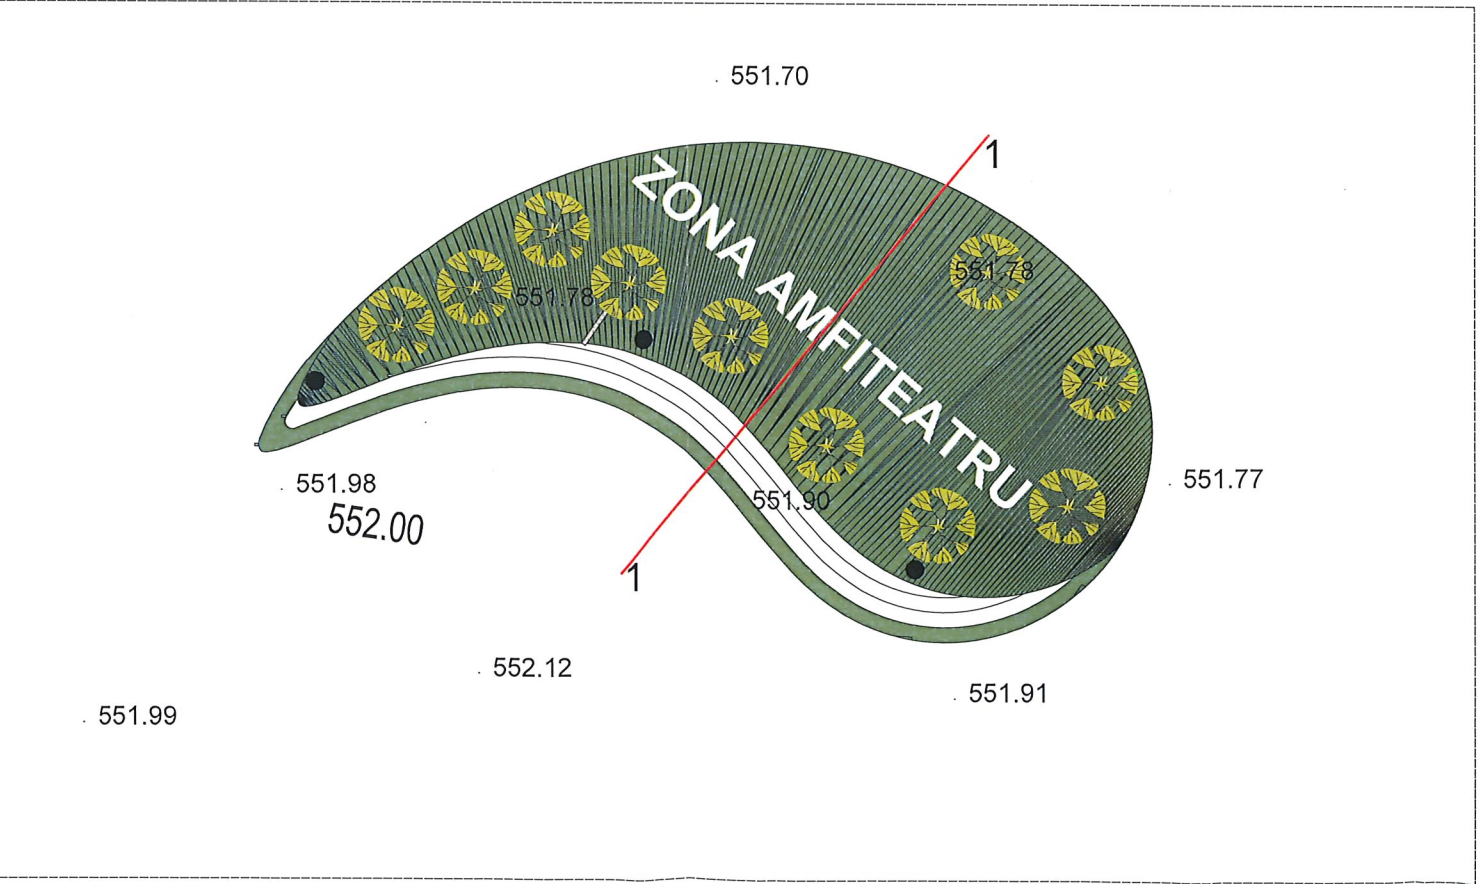




Sectione 1-1

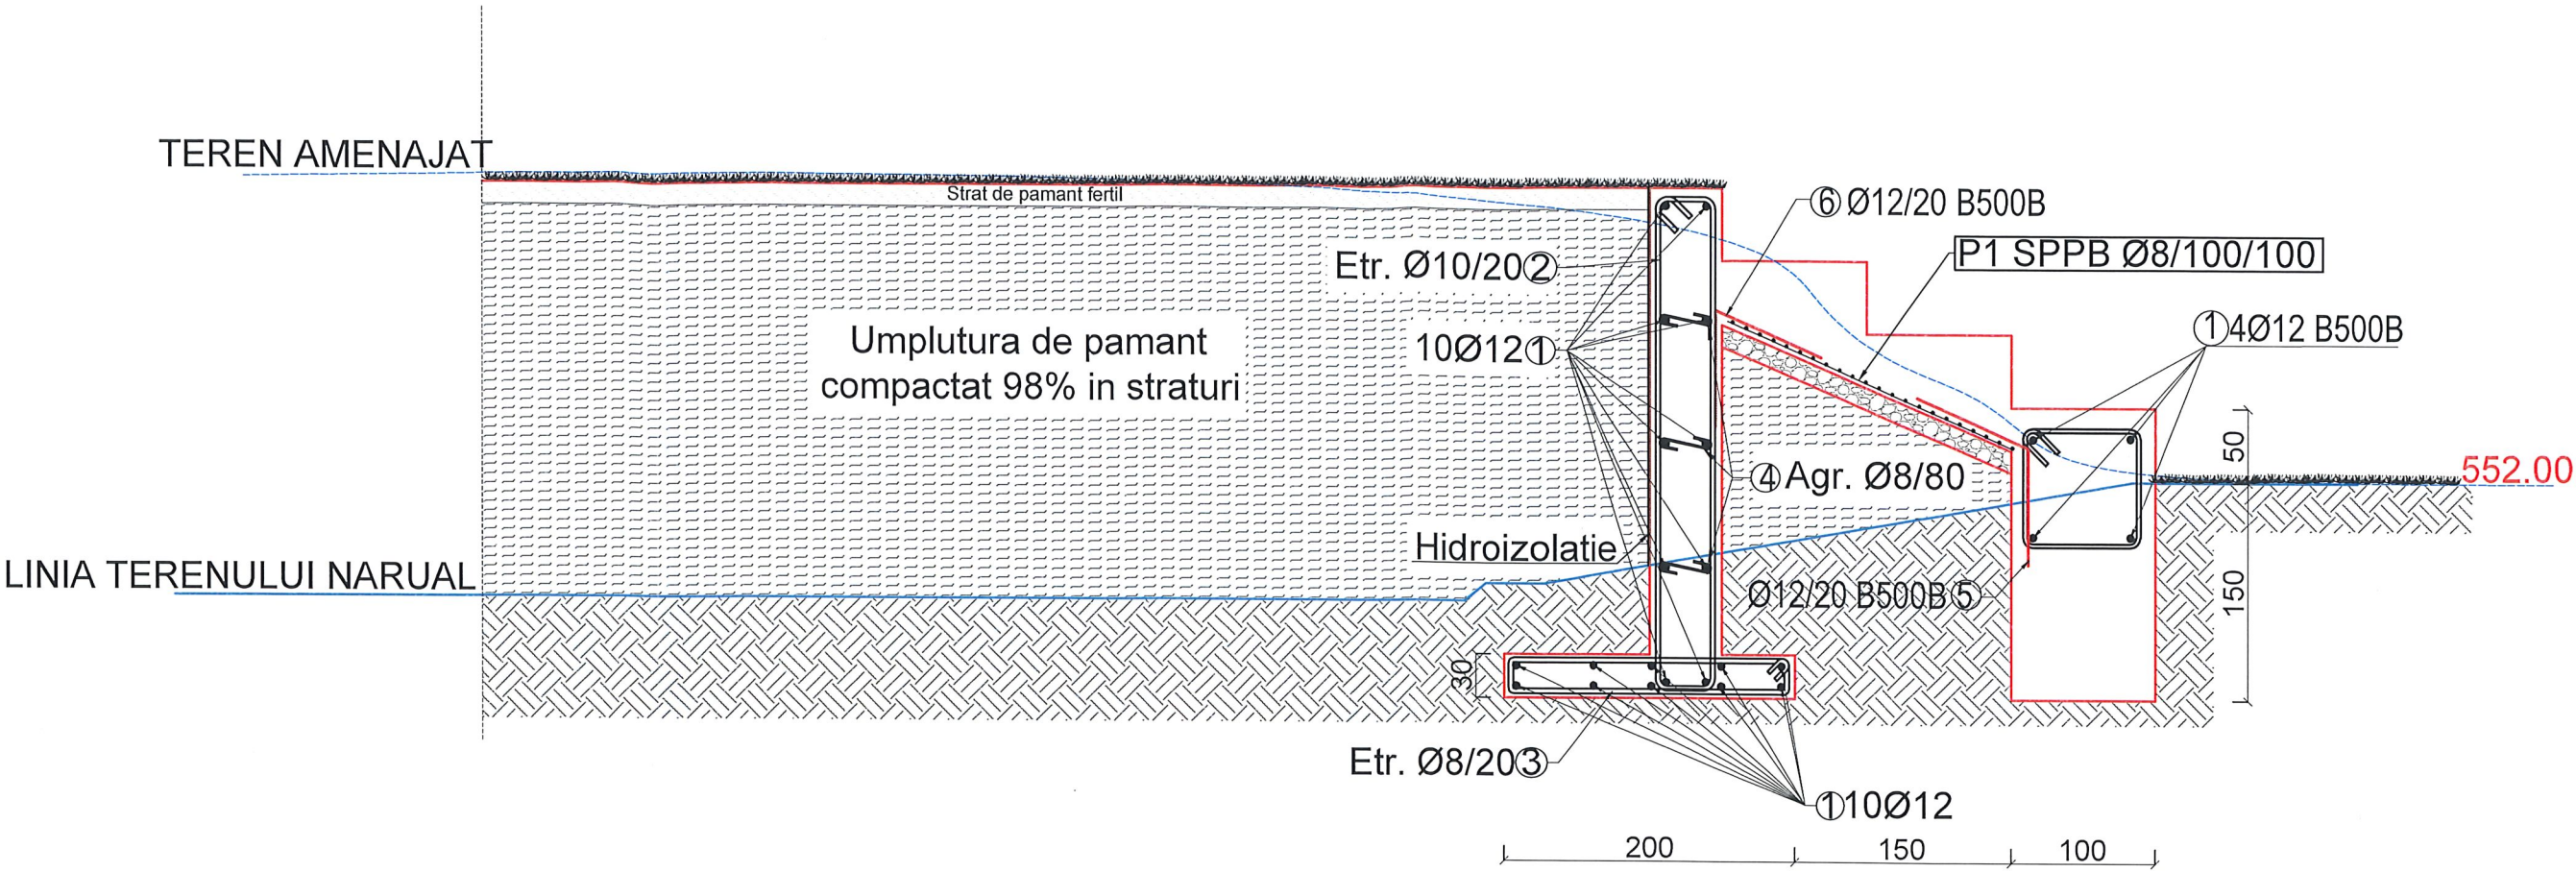

- Beton bloc de fundare:
- clasa 20/25
 - clasa de expunere: XC2
 - consistenta: T4
 - impermeabilitate: P4
 - tip ciment: II/A-S 32.5R
 - raport maxim apa/ciment: 0.5
 - dozaj ciment: min. 290 kg/mc
 - granulozitate agregate: 0-16mm
 - Armatura: B500C

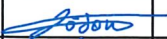ACEST DESEN ESTE PROPRIETATEA INTELECTUALA A SC 2 GMG CONSART SRL REPRODUCEREA POATE FI FACUTA NUMAI CU ACORDUL SI IN CONDITIILE STABILITE DE SC 2 GMG CONSART SRL					
Verificator/Expert	Nume	Semnatura	Cerinta	Referat nr./ Expertiza Nr./ Data	
PROIECTANT GENERAL: <div></div> <div>S.C. 2 GMG CONSART S.R.L. CLUJ-NAPOCA, STR. MARGHIANA, NR.52C, JUDE. CLUJ J1223032014, CUI: RO33436090 Tel: 0740198768, E-mail: informat@brou@yahoo.ro</div>			Titlu proiect: AMENAJARE INFRASTRUCTURA PENTRU EVENIMENTE		Proiect: 02/2025
PROIECTANT DE SPECIALITATE: <div></div> <div>S.C. 2 GMG CONSART S.R.L. CLUJ-NAPOCA, STR. MARGHIANA, NR.52C, JUDE. CLUJ J1223032014, CUI: RO33436090 Tel: 0740198768, E-mail: informat@brou@yahoo.ro</div>			Amplasament: Judetul Brasov, Localitatea Ghimbav, Oras Ghimbav		
	NUME	SEMNTURA	Scara:	Beneficiar: ORAS GHIMBAV	Faza: D.T.A.C.
SEF PROIECT	arh. Vlasan C.		1:50		
PROIECTAT	Ing. Ghindea M.		Data:	DETALIU REALIZARE ZONA AMFITEATRU	Plansa: R.12
DESENAT	Ing. Ghindea M.		2025		