


## Scara 1:50

- se aplică între km 0+150.00 ... 1+500.00,  $L_{total} = 1.350$  m

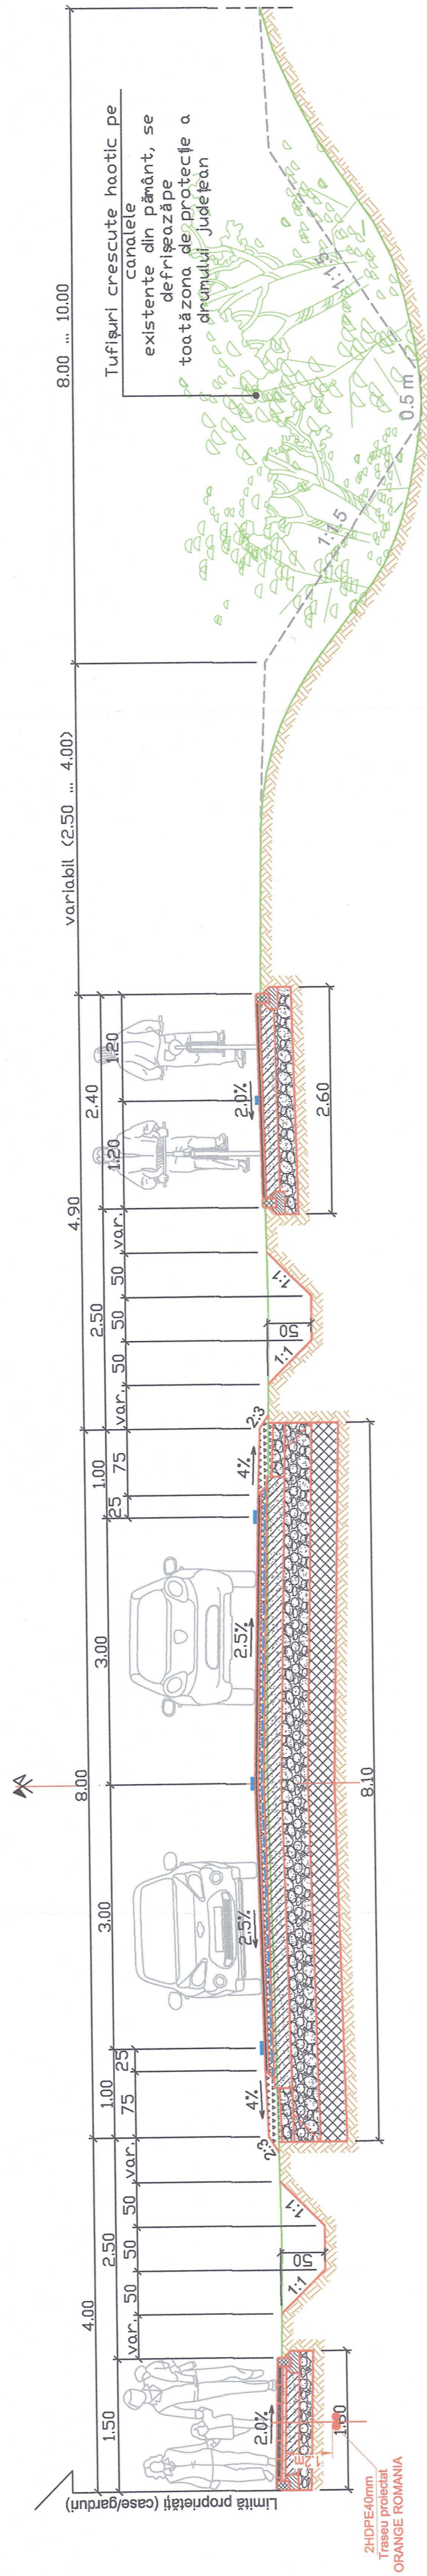

ATENȚIE!  
 ÎN AVANT DE ÎNCERCA EXECUȚIEI LUCRARILOR,  
 SE VOR EXECUTA SONDAJE ÎN VEDEREA  
 IDENTIFICĂRII CU PRECIZIE A REȚELOR ÎNEXISTENTE  
 LA EXECUȚIE SE VOR RESPECTA DISTANȚELE  
 ÎNȚRE REȚELELE EXISTENTE ȘI CELE PROIECTATE  
 CONFORM SR 8597-87

CLASA TEHNICĂ: - IV  
CLASA DE IMPORTANȚĂ: - III  
CATEGORIA DE IMPORTANȚĂ: - C

Verificator, Expert:	NUME	SEMNATURA	CERINȚA	REFEABAT / EXPERTIZA NR. / DATA	<div></div> <div>P. R. N. R. IR 11/2025  FAZ PTE</div>	
	Verificator:	Proiectant de specialitate:				
Proiectant general:	<div>IRICONSTRUCT S.R.L.</div> <div><div> C.U.I. RO79785008, J55262527/2005 Timișoara, str. Lalea, nr. 24, ap. S.A.D.1 0721739861 office@iriconstruct.ro</div><div></div></div>				Beneficiar: JUDEȚUL TIMIȘ, PRIN CONSILIUL JUDEȚEAN  Denumire proiect: <b>"MODERNIZARE DJ 699E MOȘNIȚA VECHE - GHIRODA"</b>  Amplasament: drum județean DJ 699E, pe traseu existent, județul Timiș	
Șef proiect: Ing. Iliel GRĂDENIU	SCARA 1:50	Denumire proiect: <b>INFRASTRUCTURA COMUNICATII SC ORANGE ROMANIA SA</b>			NR. PLANSA 2/4	
Proiectat: Ing. G. CHIFOR						
Desena: Ing. G. CHIFOR						