## PROFIL TRANSVERSAL TIP 3

Scara 1:50

- se aplică între km 1+500.00 ... 2+890.00, $L_{total}$ = 1.390 m

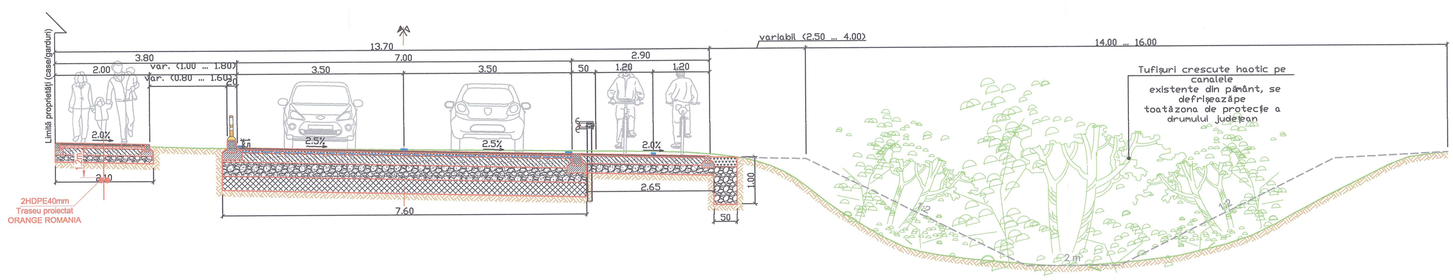


ATENȚIE !
ÎNAINTE DE ÎNCEPEREA EXECUȚIEI LUCRĂRILOR, SE VOR EXECUTA SONDAJE IN VEDEREA IDENTIFICARII CU PRECIZIE A RETELELOR EXISTENTE LA EXECUTIE SE VOR RESPECTA DISTANTELE INTRE RETELELE EXISTENTE SI CELE PROIECTATE CONFORM SR 8591-97

| | |
|---|---|
| CLASA TEHNICĂ: | - IV |
| CLASA DE IMPORTANȚĂ: | - III |
| CATEGORIA DE IMPORTANȚĂ: | - C |

| Verificator, Expert: | NUME | SEMNATURA | CERINTA | REFERAT / EXPERTIZA NR. / DATA |
|---|---|---|---|---|
| Verificator: | | | | |

| | | | |
|---|---|---|---|
| Proiectant general: IRICONSTRUCT S.R.L.<br>C.U.I. RO17953508, J35/2927/2005<br>Timișoara, str. Letea, nr. 24, ap. S.A.D.1<br>0721173661<br>office@iriconstruct.ro | Proiectant de specialitate: SC PROTELCOM SA CAMPINA | Beneficiar: JUDEȚUL TIMIȘ, PRIN CONSILIUL JUDEȚEAN<br>Denumire proiect: ***"MODERNIZARE DJ 595E MOȘNIȚA VECHE - GHIRODA"***<br>Amplasament: drum județean DJ 595E, pe traseu existent, județul Timiș | P.R. NR. IR 1/2025<br>FAZA PTE |
| Șef proiect: ing. Irinel GRĂJDEANU | | SCARA 1:50 | |
| Proiectat: ing. G.CHIFOR | | | Denumire plansa: PROFIL TRANSVERSAL TIP 3 - VARIANTA 1<br>INFRASTRUCTURA COMUNICATII<br>SC ORANGE ROMANIA SA — NR. PLANSA 3/4 |
| Desenat: ing. G.CHIFOR | | 10.2025 | |