


PROFIL TRANSVERSAL TIP 4

Scara 1:50

- se aplică între km 2+890.00 ... 3+015.00, L<sub>total</sub> = 125 m

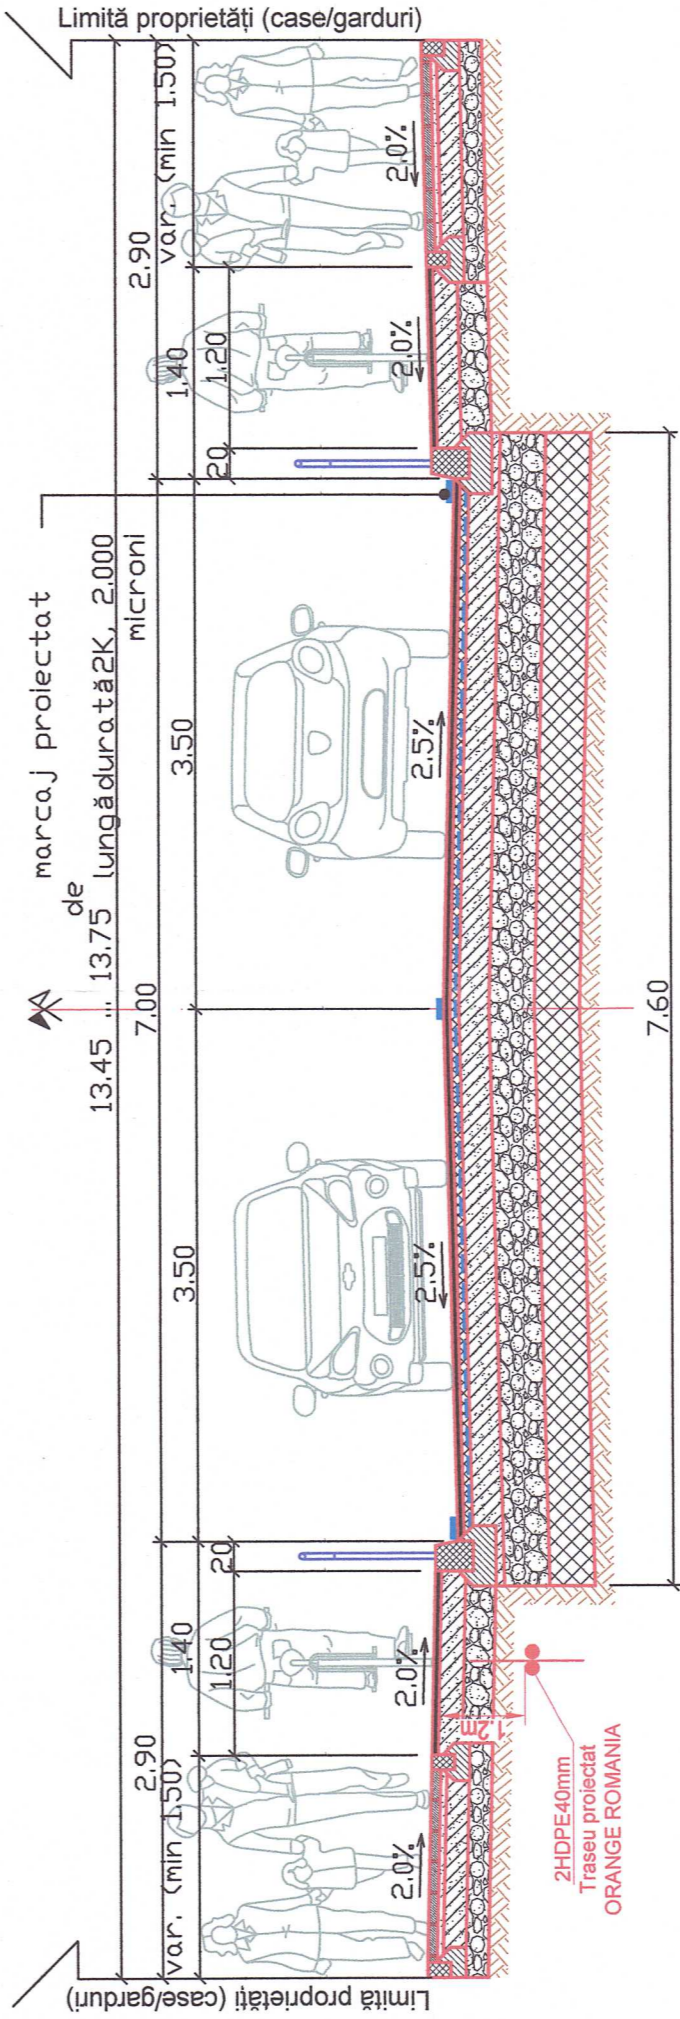

Verificator: Expert:	NUME	SEMNATURA	CERINTA	REFERAT / EXPERTIZA NR. / DATA	Beneficiar: JUDEȚUL TIMIȘ, PRIN CONSILIUL JUDEȚEAN Denumire proiect: "MODERNIZARE DJ 595E MOȘNIȚA VECHIE - GHIRODA" Amplasament: drum județean DJ 595E, pe traseu existent, județul Timiș	P.R.NR. IR 1/2025 FAZA PTE
Verificator:						
Proiectant general: IRICONSTRUCT S.R.L.				Proiectant de specialitate:		
C.U.I. RO17653508, J35/2927/2005 Timișoara, str. Lalea, nr. 24, ap. S.A.D. 0721173651 office@iriconstruct.ro				SCARA 1:50		
Sef proiect:	Ing. Irinel GRĂJDEANU				Denumire planșă: PROFIL TRANSVERSAL TIP 4 - VARIANTA 1 INFRASTRUCTURA COMUNICATI SC ORANGE ROMANIA SA	NR. PLANSA 4/4
Proiectat:	Ing. G. CHIFOR					
Desenat:	Ing. G. CHIFOR					

ATENȚIE!  
ÎNAINTE DE ÎNCERAREA EXECUTĂRII LUCRĂRIILOR,  
IDENTIFICĂRI CU PRECIZIE A REȚELOR EXISTENTE  
LA EXECUTIE SE VOR RESPECTA DISTANȚELE  
ÎNTRERETELILE CONFORM SR 691-87

CLASA TEHNICĂ: - IV  
CLASA DE IMPORTANȚĂ: - III  
CATEGORIA DE IMPORTANȚĂ: - C