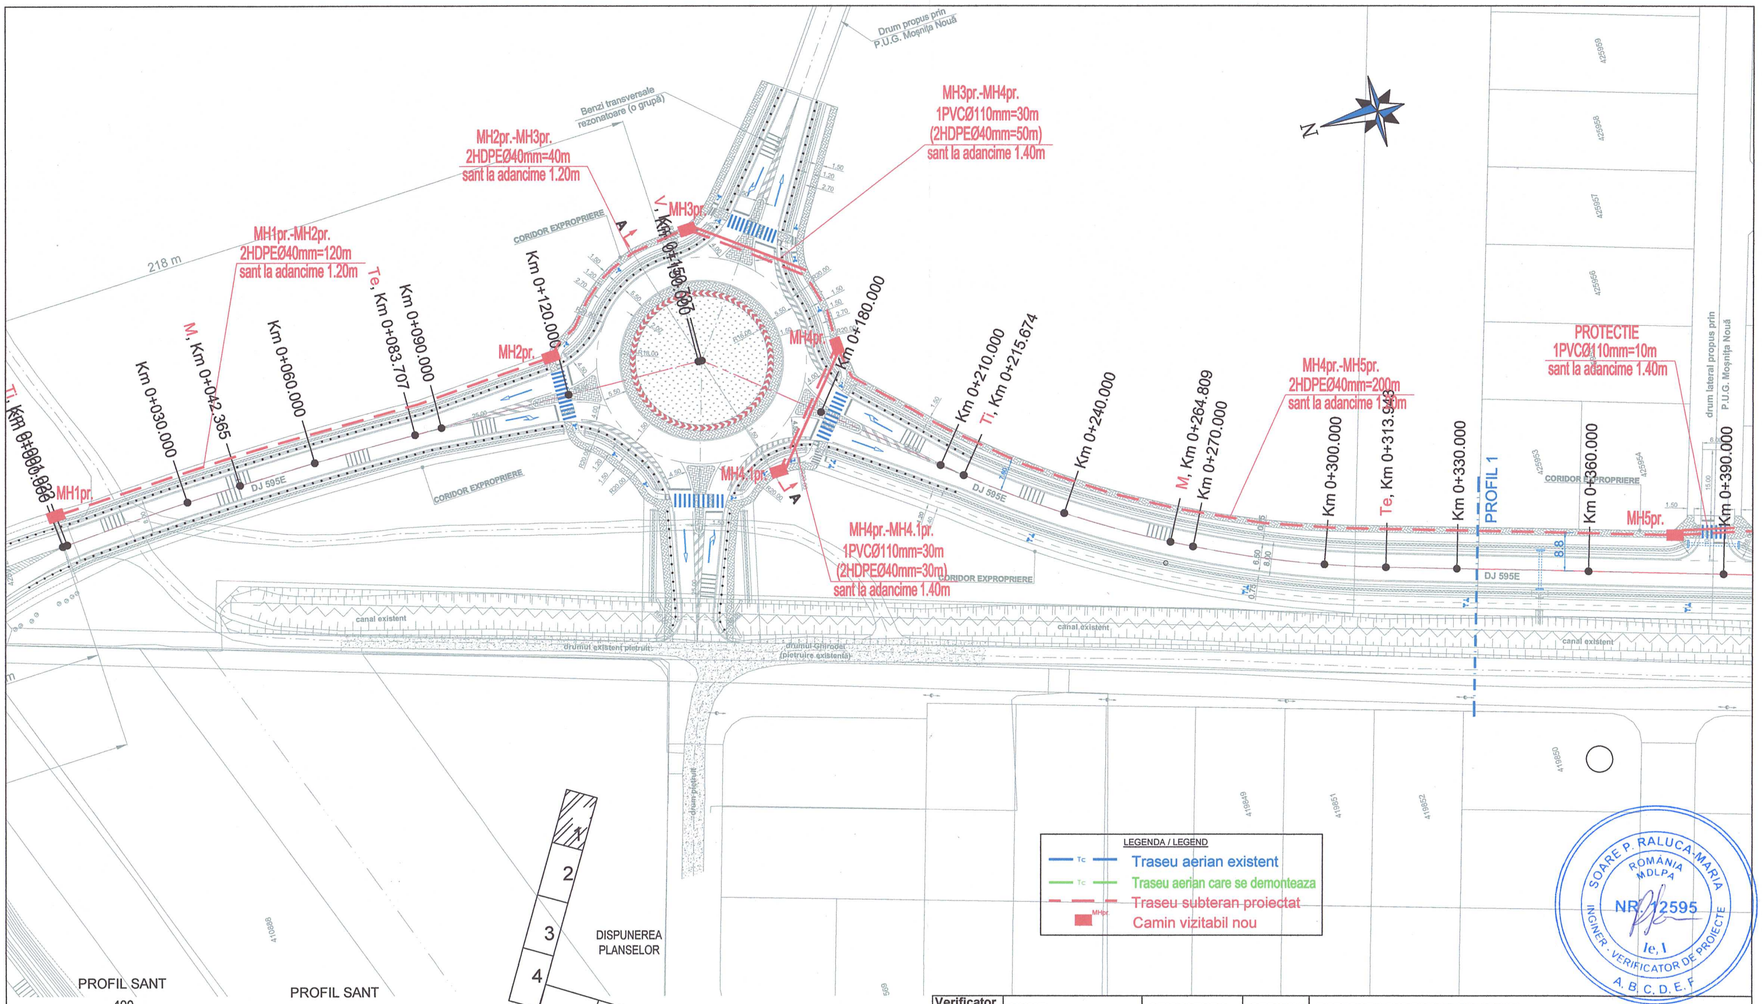

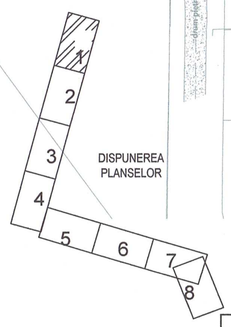

LEGENDA / LEGEND

- Tc — Traseu aerian existent
- Tc — Traseu aerian care se demonteaza
- Traseu subteran proiectat
- MHpr. — Camin vizitabil nou

PROFIL SANT

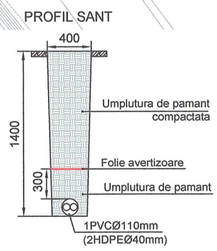

PROFIL SANT

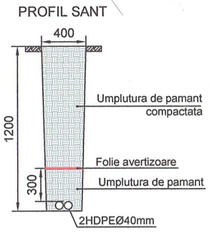

ATENTIE !
INAINTE DE INCEPEREA EXECUTIEI LUCRARILOR, SE VOR EXECUTA SONDAJE IN VEDEREA IDENTIFICARII CU PRECIZIE A RETELELOR EXISTENTE LA EXECUTIE SE VOR RESPECTA DISTANTELE INTRE RETELELE EXISTENTE SI CELE PROIECTATE CONFORM SR 8591-97

CLASA TEHNICĂ:	- IV
CLASA DE IMPORTANȚĂ:	- III
CATEGORIA DE IMPORTANȚĂ:	- C

SOARE P. RALUCA-MARIA
ROMÂNIA MDLPA
NR. 2595
INGINER VERIFICATOR DE PROIECTE
A, B, C, D, E, F

Verificator, Expert:	NUME	SEMNATURA	CERINTA	REFERAT / EXPERTIZA NR. / DATA
Verificator:				

Proiectant general: IRICONSTRUCT S.R.L.
C.U.I. RO17953508, J35/2927/2005
Timișoara, str. Letea, nr. 24, ap. S.A.1
0721173661
office@iriconstruct.ro

Proiectant de specialitate: SOCIETATEA PROIECTELCO SA CAMPINA

Beneficiar: JUDEȚUL TIMIȘ, PRIN CONSILIUL JUDEȚEAN

Denumire proiect: ***"MODERNIZARE DJ 595E MOȘNIȚA VECHE - GHIRODA"***

Amplasament: drum județean DJ 595E, pe traseu existent, județul Timiș

P.R. NR. IR 1/2025

FAZA PTE

Sef proiect:	ing. Irinel GRĂJDEANU		SCARA 1:1000
Proiectat:	ing. G.CHIFOR		
Desenat:	ing. G.CHIFOR		10.2025

Denumire plansa: **PLAN DE SITUATIE INFRASTRUCTURA COMUNICATII SC ORANGE ROMANIA SA**

NR. PLANSA 1/8