



SUBTRAVERSARE DN - KM 42+152

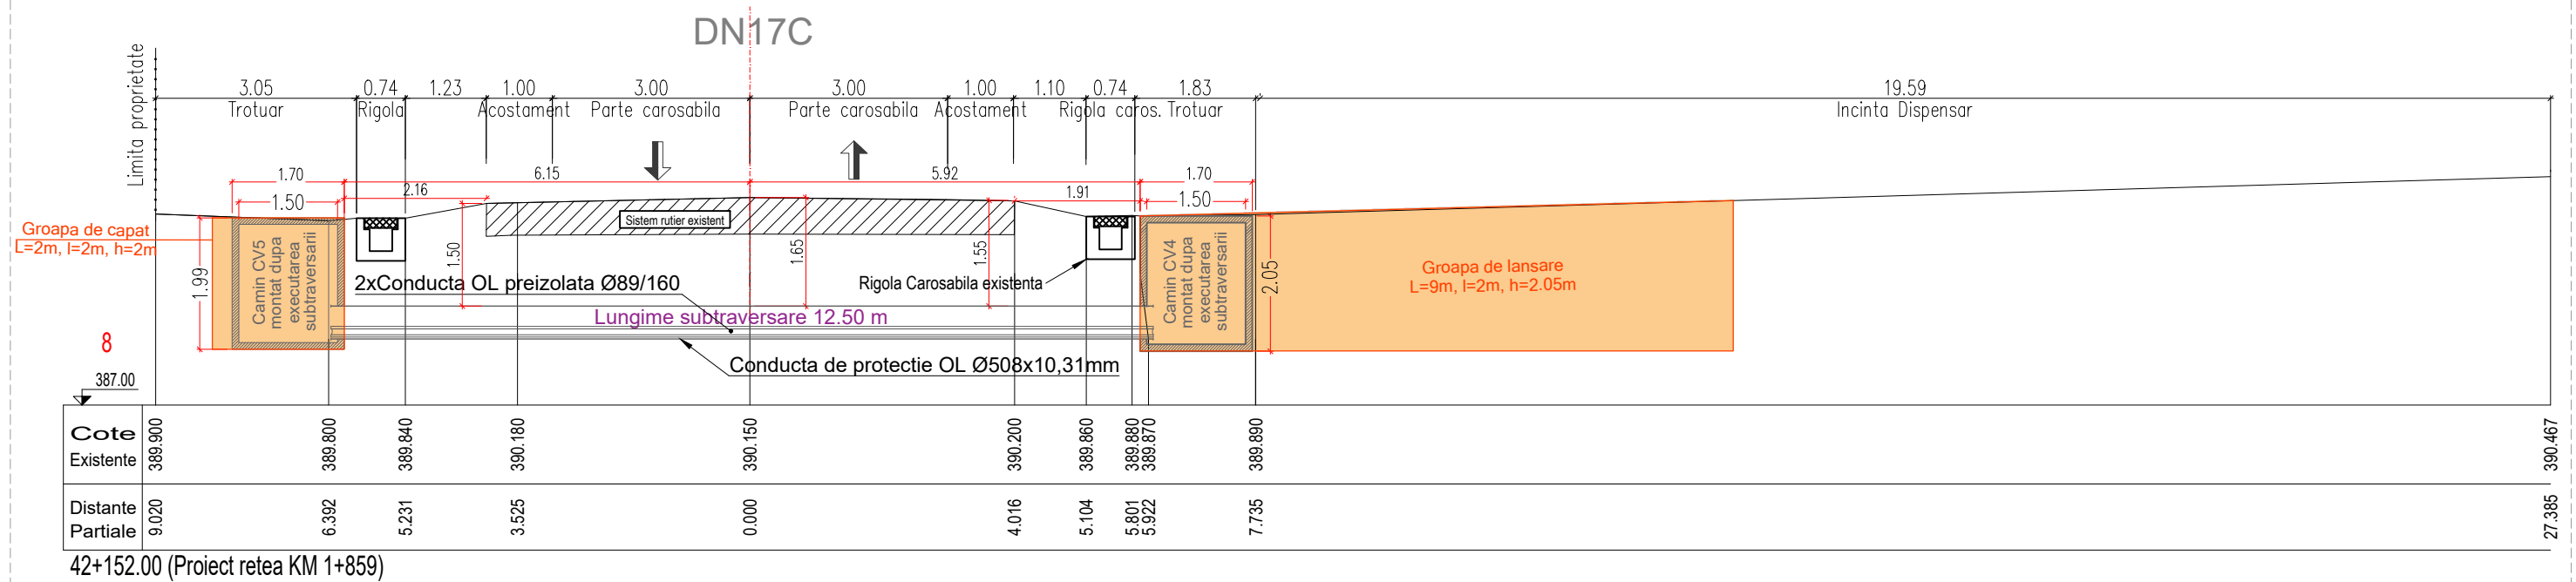

DN - KM 42+170

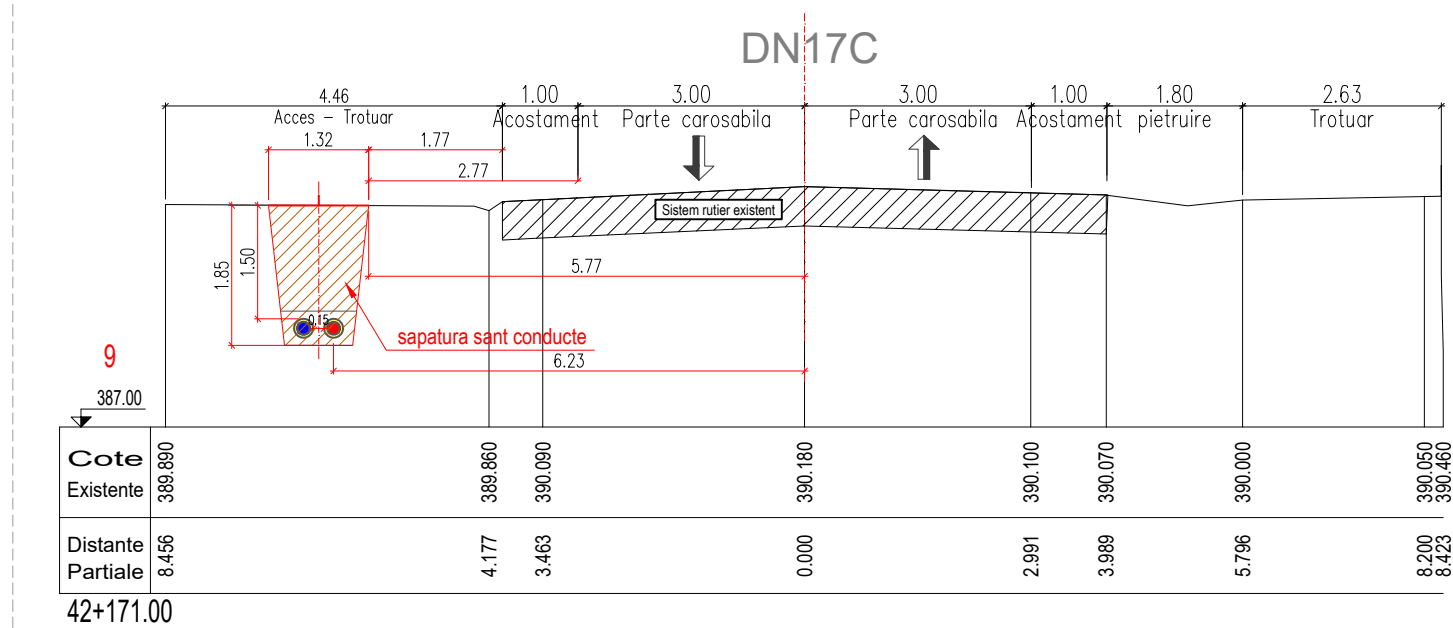

PROIECT: "CONSTRUIRE CENTRALA DE COGENERARE
BIOMASA, REȚEA DE TERMIFICARE, CONECTARE LA
REȚEA DE DISTRIBUȚIE A ENERGIEI ELECTRICE,
COM.TELCIU, JUD.BISTRITA-NASAUD"

Beneficiar:	Comuna Telciu Jud. Bistrita-Nasaud
-------------	---------------------------------------

PROIECTANT GENERAL SC MEGAVOX PROIECT SRL CLUJ-NAPOCA	
--	--

Plansa: RETEA DE TERMOFICARE PROFILE TRANSVERSALE DN - 8, 9
--

Scara:

Simbol:
RT16

PROIECTANT DE SPECIALITATE INSTALATII

Nr proiect:

...../2023

Proiectat	Ing. Constantin Cilibiu
-----------	-------------------------

Faza:

DTAC+PT

Desenat	Ing. Constantin Cilibiu
---------	-------------------------

Data: OTTOBRE 2023