



A  
B  
C  
D  
E  
F

1 2 3 4 5 6 7 8

A  
B  
C  
D  
E  
F

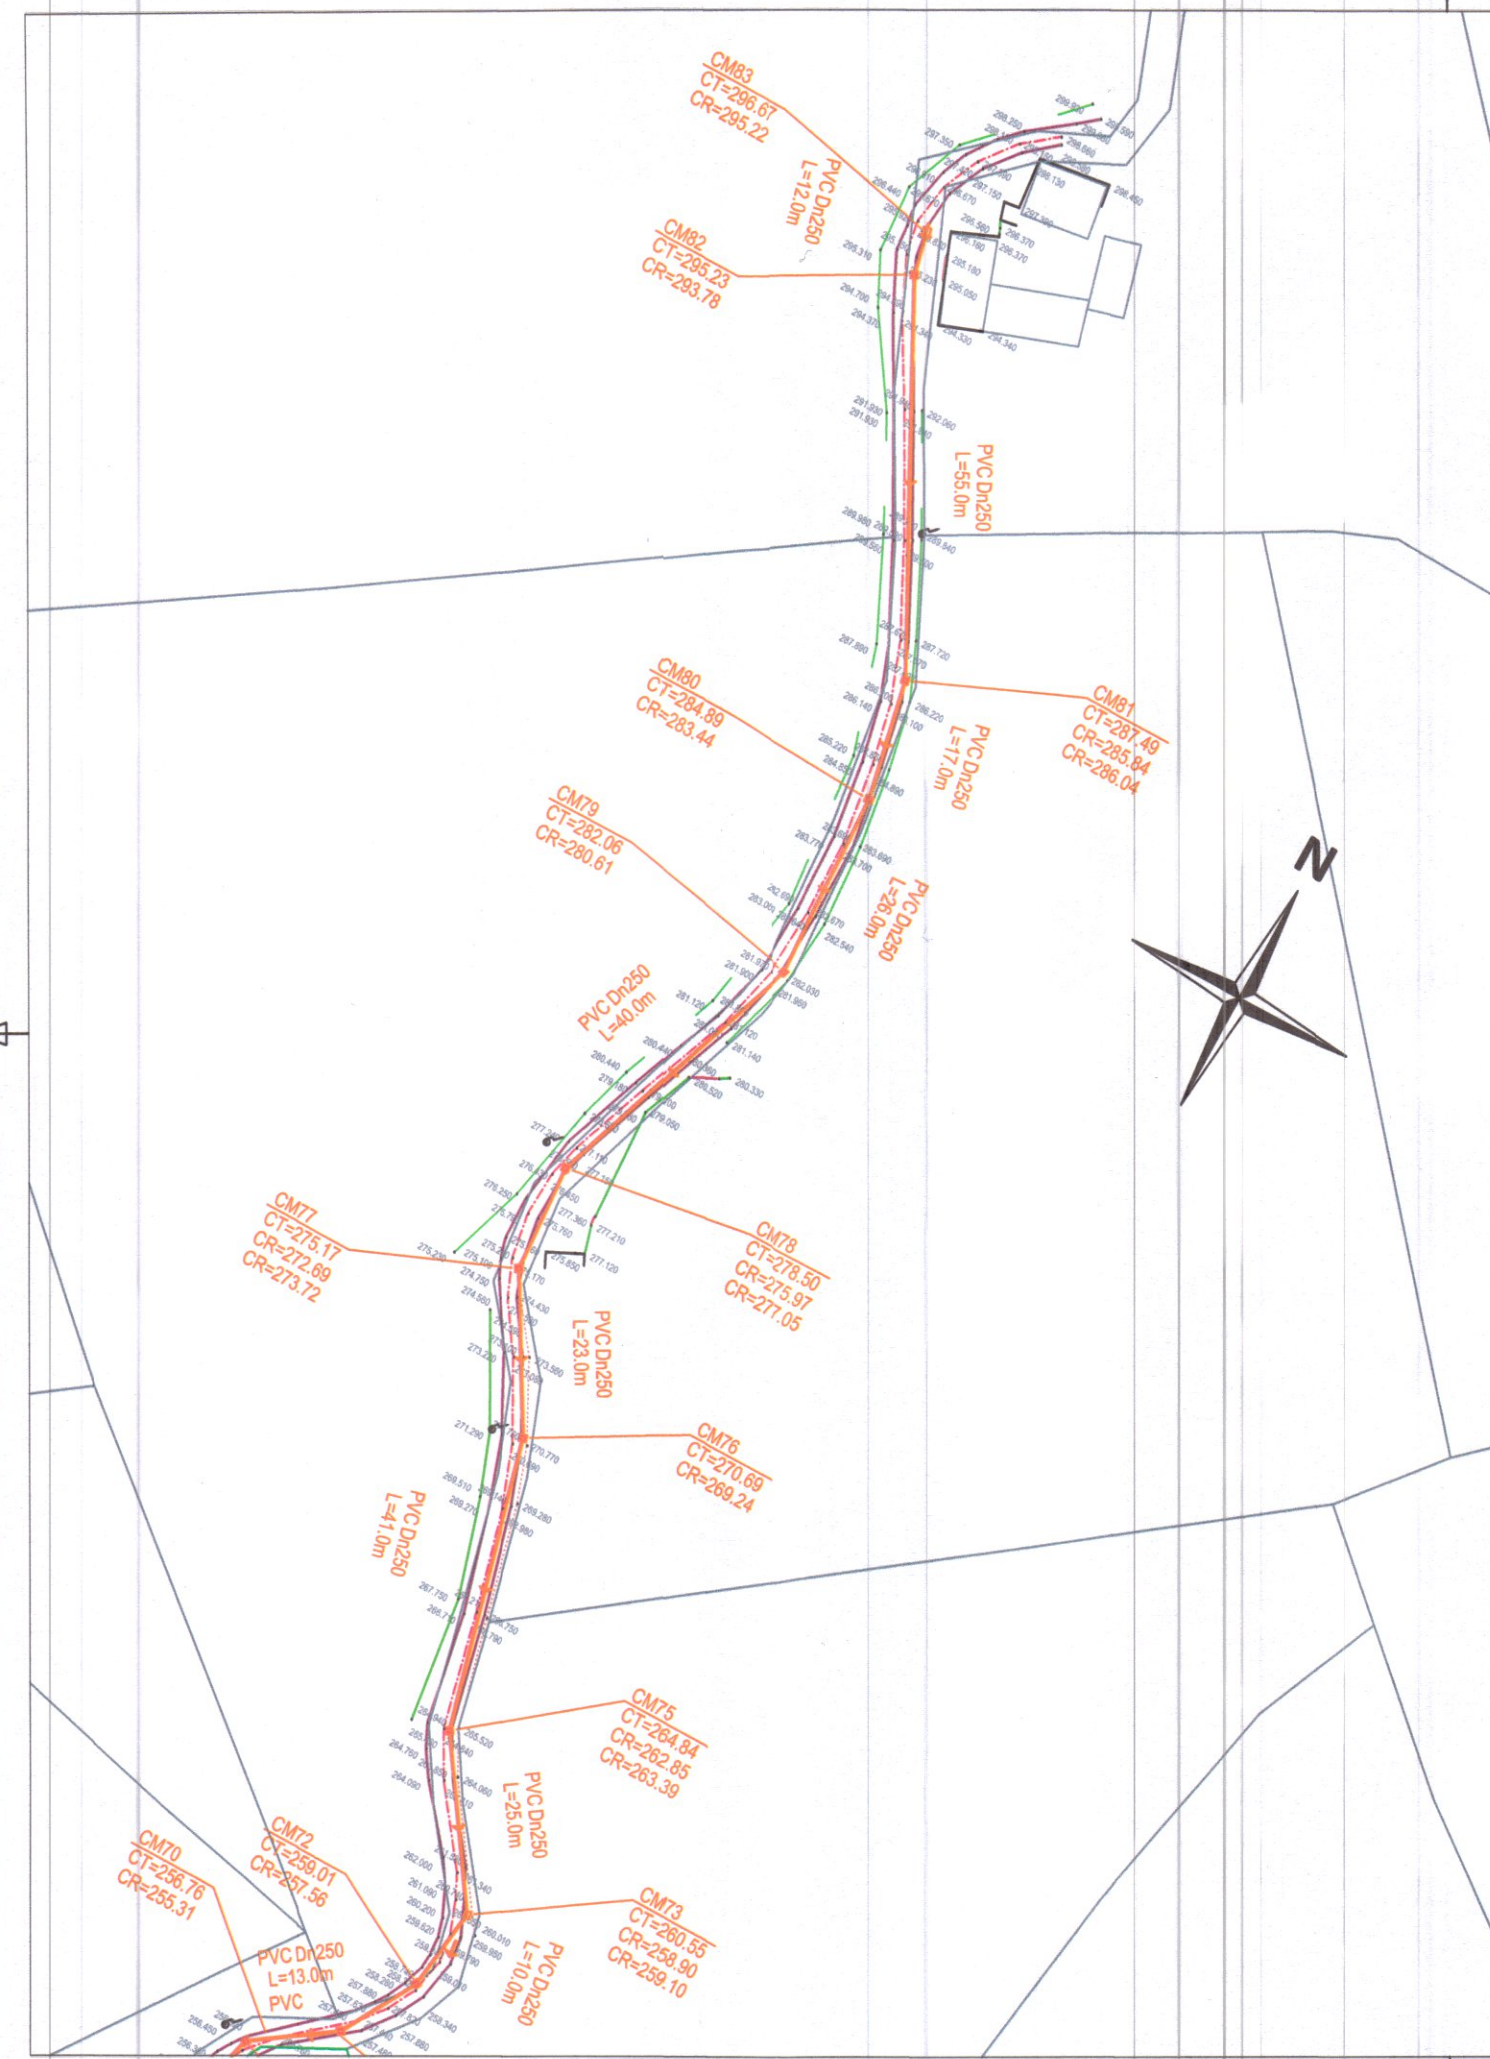

### SCHEMA DE RACORD A PLANSELOR

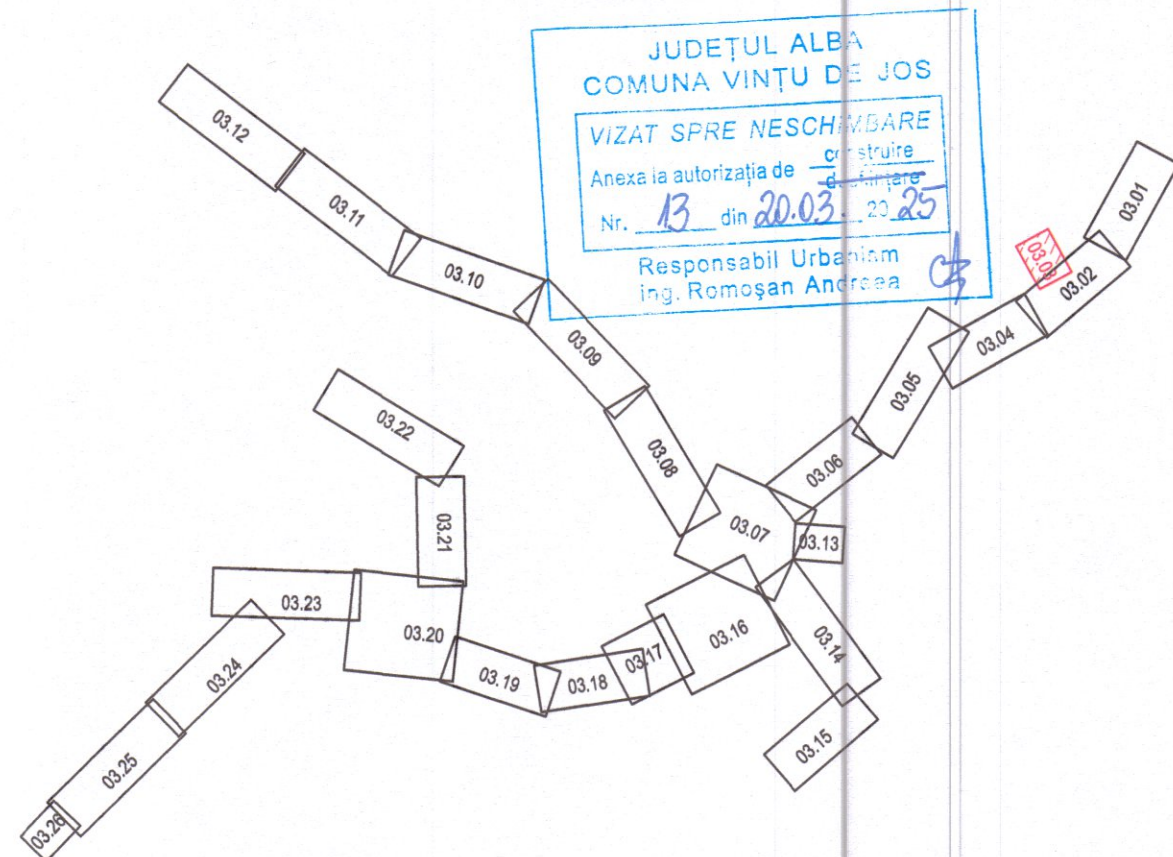

### LEGENDA - SITUAȚIE EXISTENTĂ

- Limita teritoriu administrativ
  - Limita intravilan/extravilan
  - Conducta canalizare existentă
  - Conducta refulare existentă
  - Conducta termoficare
  - Conducta gaz
  - Conducta apă
  - Poduri drum
  - Podete drum
  - Tub pod/podet
  - Zid de sprijin
  - Construcții, platforme
  - Fund șant
  - Limita rigola
  - Limita drum
  - As drum
  - Parapet metal
  - Limita gard din lemn
  - Limita gard din metal
  - Limita gard din sarma
  - Limita gard viu
  - Liziera pomi
  - Taluz sus
  - Taluz jos
  - Mal ape curgătoare
  - Platforma acces
  - Podet acces
  - Talveg
  - Beton
  - Pământ
  - Pieris
  - Asfalt
- Boma kilometrică
  - Boma hectometrică
  - Indicator rutier
  - Stalp electric din beton rotund
  - Stalp electric metalic
  - Stalp electric din beton patrat
  - Transformator
  - Stalp electric medie tensiune
  - Camin vizitare cabluri electrice
  - Camin vizitare rețea apă
  - Hidrant
  - Cruce
  - Statuie
  - Nuc/Castan
  - Copac foioase
  - Copac conifere
  - Monument al naturii
  - Numar postal
  - Camin vizitare rețea gaz
  - Aerisire rețea gaz
  - Cutie contor gaz
  - Camin vizitare rețea comunicații
  - Boma cabluri
  - Stalp rețea comunicații
  - Firida telecom
  - Camin vizitare rețea termoficare
  - Camin rețea neidentificată

### LEGENDA - SITUAȚIE PROIECTATĂ SISTEM CANALIZARE

- Conducta canalizare apă uzată menajeră din PVC S<sub>n</sub> Dn250mm inclusiv racorduri
  - Conducta refulare apă uzată menajeră PEID De90-De180mm
  - Statie pompare apă uzată menajeră
  - Camin de vizitare proiectat pe rețea canalizare propusă
  - CM xx
  - CV xx
  - CG xx
  - CA xx
  - CC xx
- Camin de vane
  - Camin de golire
  - Camin de aerisire
  - Camin de curățire

### NOTA:

- \* CATEGORIA DE IMPORTANȚĂ A CONSTRUCȚIEI ESTE NORMALĂ, CONFORM H.G. 766/1997.
- \* VERIFICAREA TEHNICĂ DE CALITATE SE FACE LA CERINȚELE FUNDAMENTALE IS SI B9, CF. HG 925/1995 COMPLETATĂ CU ORDINUL MLPTL NR. 777/2003.
- \* AMPLASAREA RACORDURILOR PE PLANUL DE SITUAȚIE ESTE ORIENTATIVĂ. POZIȚIA ACESTORA SE VA STABI LI PE TEREN DE COMUN ACORD CU BENEFICIARUL SI PROPRIETARI I.

PROIECTANT GENERAL	S.C. ANDERSSSEN S.R.L.	COMUNA VINȚU DE JOS, JUDEȚUL ALBA	Proiect nr.: A 2300 / 2024
PROIECTANT DE SPECIALITATE	sc ispro-AL srl	U.A.T. VINȚU DE JOS, jud. ALBA	IA 157 / 2024
SPECIFICAȚIE	NUME: SEMNĂTURA	loc. MERETEU, VALEA GOBLII, CÎMPU GOBLII, VURPĂR, VALEA VINȚULUI ȘI PÎRIU LUI MIHAI	Etapa / Faza: IV / D.T.A.C
ȘEF PROIECT	ing. Bulai Cătălin	SCARA: 1:1000	Titlu planșă: Plan de situație detaliu sistem canalizare menajeră - Comuna VINȚU, jud. Alba -
PROIECTAT	ing. Forțu Claudiu	DATA: 2024	Planșa nr.: AB.C-3.03
DESENAT	ing. Bulai Mădălina		