



SECTIUNE B-
Scara 1 : 50

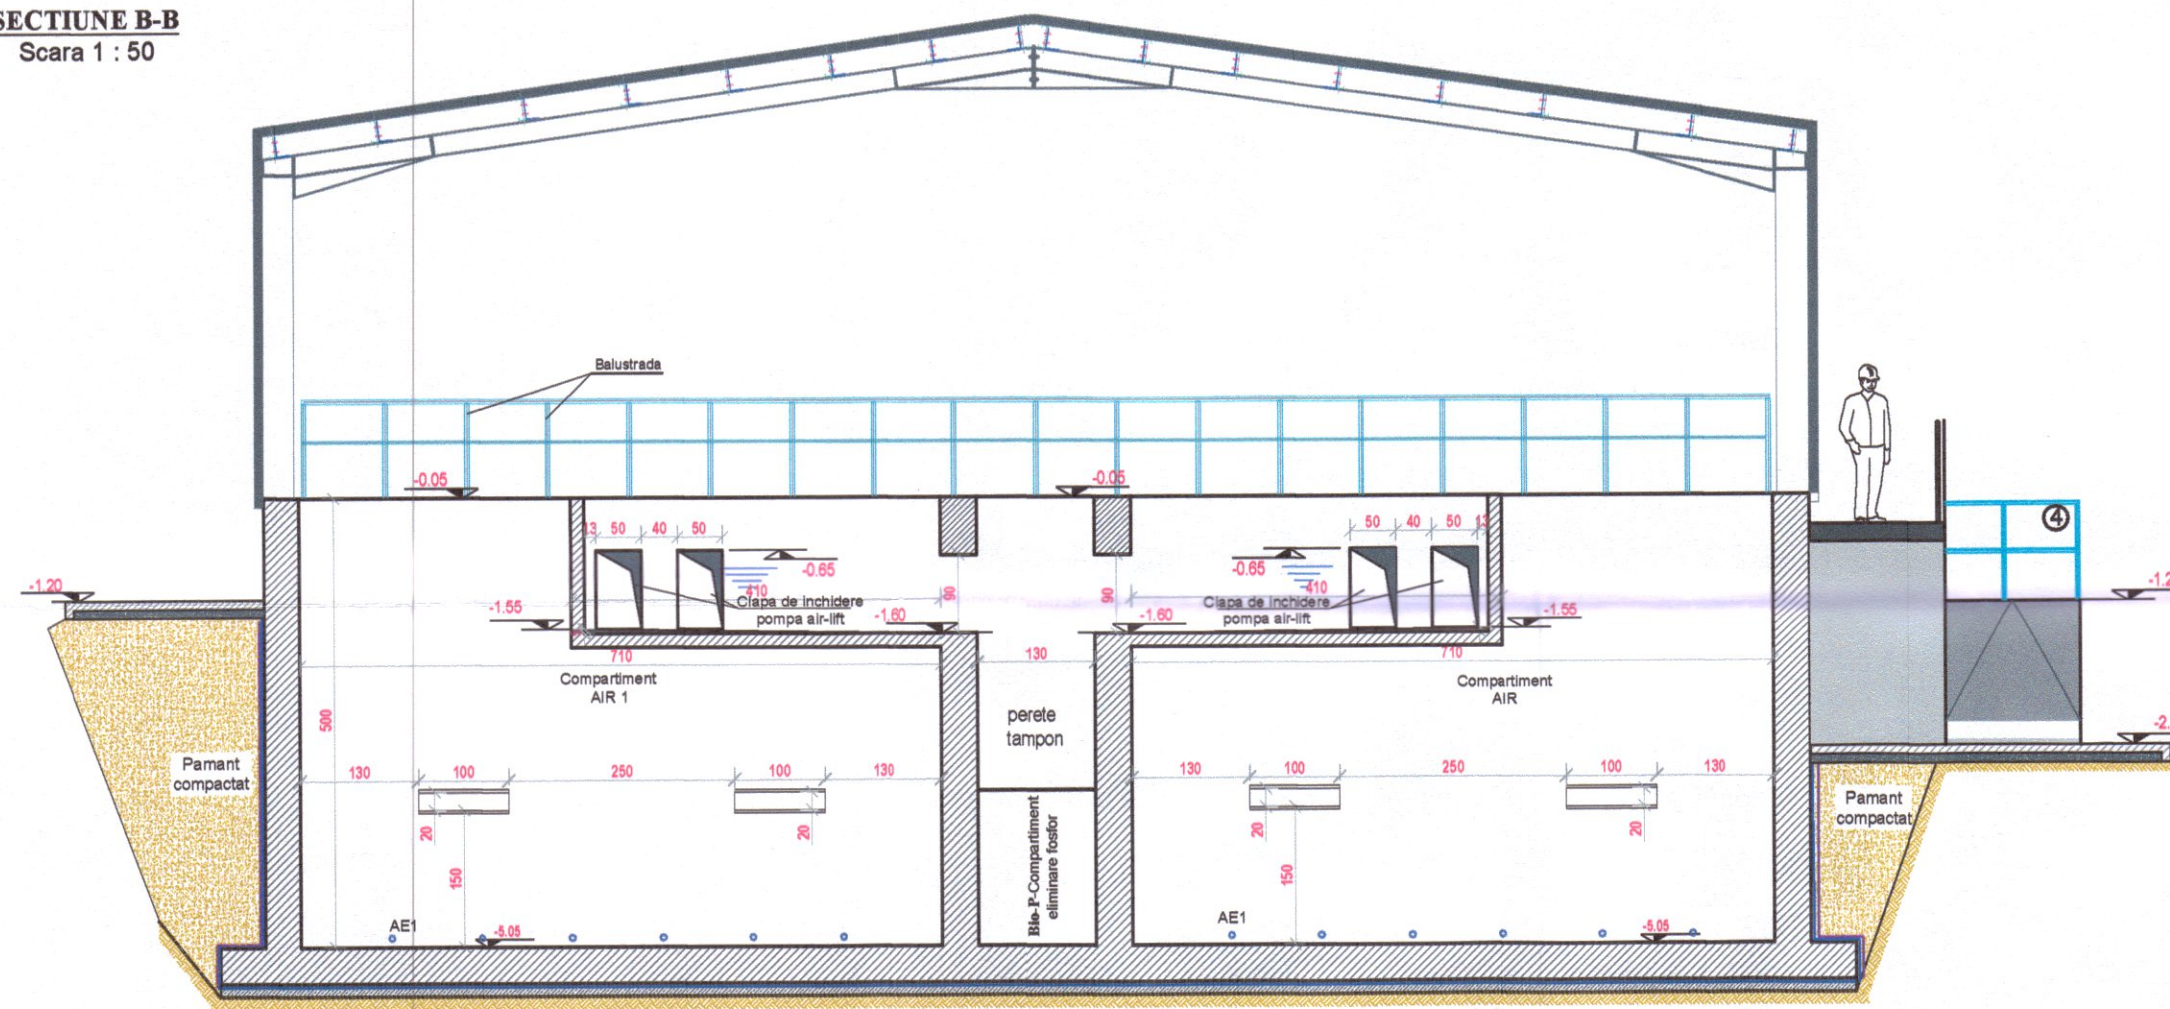

SECTIUNE A
Scara 1 : 50

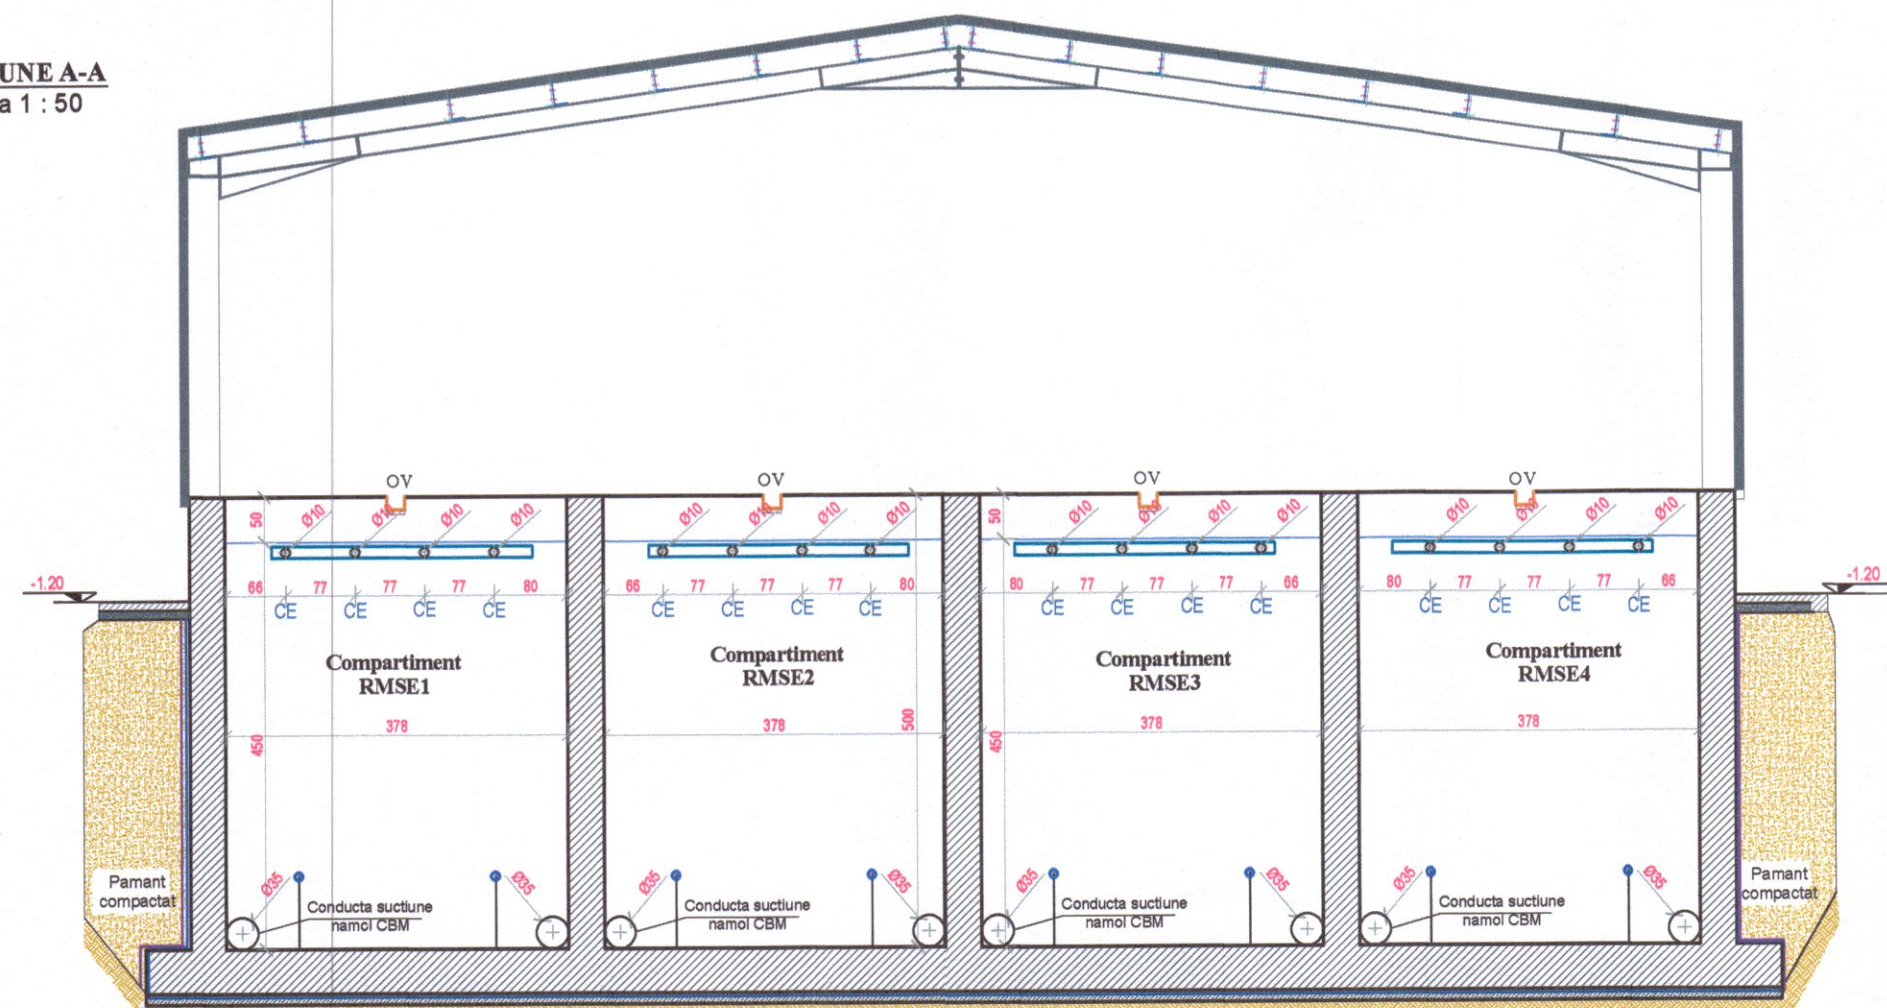

Statie de epurare Biocos 5500 LE - 2 linii

Nivel apa in bazin : 4.5 m

VOLUME:

· Bio-P:	80	m ³
· AIR:	869	m ³
· RMSE:	659	m ³
· TOTAL:	1608	m ³

AIR	compartiment de aerare
Bio-P	compartiment eliminare fosfor biologic
RMSE	compartiment de recirculare, mixare, sedimentare, evacuare
ST	depozit de namol
V1,V2	vane influent in bazinul P
PS1, PS2, PS3	pompe submersibile statie pompare influent
PS4	pompa submersibile in bazinul de indepartare

PS5	pompa submersibila supratant	
P6	pompa alimentare filtru presa cu banda	COM
P7	pompa spalare filtru presa cu banda	VIZAT
PS8, PS9, PS10	pompe submersibile statie pompare efluent	Anexa
RB	gratar rar	Nr.
AE1	sistem de aerare bule fine compartiment AIR	R.
AE2	sistem de aerare bule medii compartiment ST	in
CE	cutoturi evacuare	
CBM	conducte mixare	
AL	pompe air-lift de recirculare / mixare namol	
OV	prealpin	

V3, V4	vane electrice evacuaie efluent
IF	debitmetru inductiv
FP	unitate preparare polimeri
B1, B2, B3	sufianta aerare bazine AIR
B4	sufianta aerare depozit de namol ST
B5	sufianta aerare echipament integrat de preepurare
IMP	echipament integrat de preepurare
CH	unitate dozare reactiv - precipitare fosfor
WD	unitate dozare hipoclorit de sodiu - dezinfectie
BP	unitate deshidratare - filtru presa cu banda
CO	compresor
DP	pompe dozatoare
SW	tablou de comanda

JUDEȚUL ALBA
COMUNA VINTU DE JOS

VIZAT SPRE NESCHIMBARE

Anexa la autorizația de construire
desființare

Responsabil Urbanism
ing. Romoșan Andreea

NOTA:

NOTA:

- * CATEGORIA DE IMPORTANTA A CONSTRUCTIEI ESTE NORMALA "C" CONFORM H.G. 766/1997.
- * VERIFICAREA TEHNICA DE CALITATE SE FACE LA CERINTELE FUNDAMENTALE CF. HG 925/1996 COMPLETATA CU ORDINUL MLPT NR. 777/2003.
- * CONSTRUCTORUL ARE OBLIGATIA SA VERIFICE COTELE TERENULUI, COTELE RETELOR DE APA SI CANALIZARE PROIECTATE SI ALE RETELOR SUBTERANE EXISTENTE SI SA COMUNICE PROIECTANTULUI, INAINTE DE INCEPEREA EXECUTIEI, EVENTUALELE NEPOTRIVIRI.

VERIFICATOR:	CALADRE IOAN		15.5.950/26.10.2024	
EXPERT TEHNIC:				
	NUME	SEMNĂTURA	CERINȚA	REFERAT/EXPERTIZA NR. DATA
PROIECTANT GENERAL	S.C. ANDERSEN SRL		Beneficiar:	COMUNA VINȚU DE JOS, JUDEȚUL ALBA
PROIECTANT DE SPECIALITATE	sc ispro-AL srl		Amplasament:	U.A.T. VINȚU DE JOS, jud. ALBA loc. MERETEUL, VALEA GOBLII, CÎMPUL GOBLII, VURPĂR, VALEA VINȚULUI ȘI PÎRLU LUI MIHAI
SPECIFICAȚIE	NUME:	SEMNĂTURA	SCARA:	Etapa / Faza:
ȘEF PROIECT	ing. Bulai Cătălin		1:50	1:50
PROIECTAT	ing. Forțu Claudiu			
DESENAT	ing. Bulai Mădălina		DATA: 2024	Planșa nr.: A8.VDJ-CM-10.4.3