


PLAN DE SITUATIE - SPAU8 - VURPĂR
RACORD ELECTRIC ȘI PRIZĂ DE PĂMÂNT
scara 1:100

JUDEȚUL ALBA
COMUNA VINȚU DE JOS
VIZAT SPRE NESCHIMBARE
Anexa la autorizația de construire
Nr. 13 din 2003. 20 25
Responsabil Urbanism
Ing. Romoșan Andreea

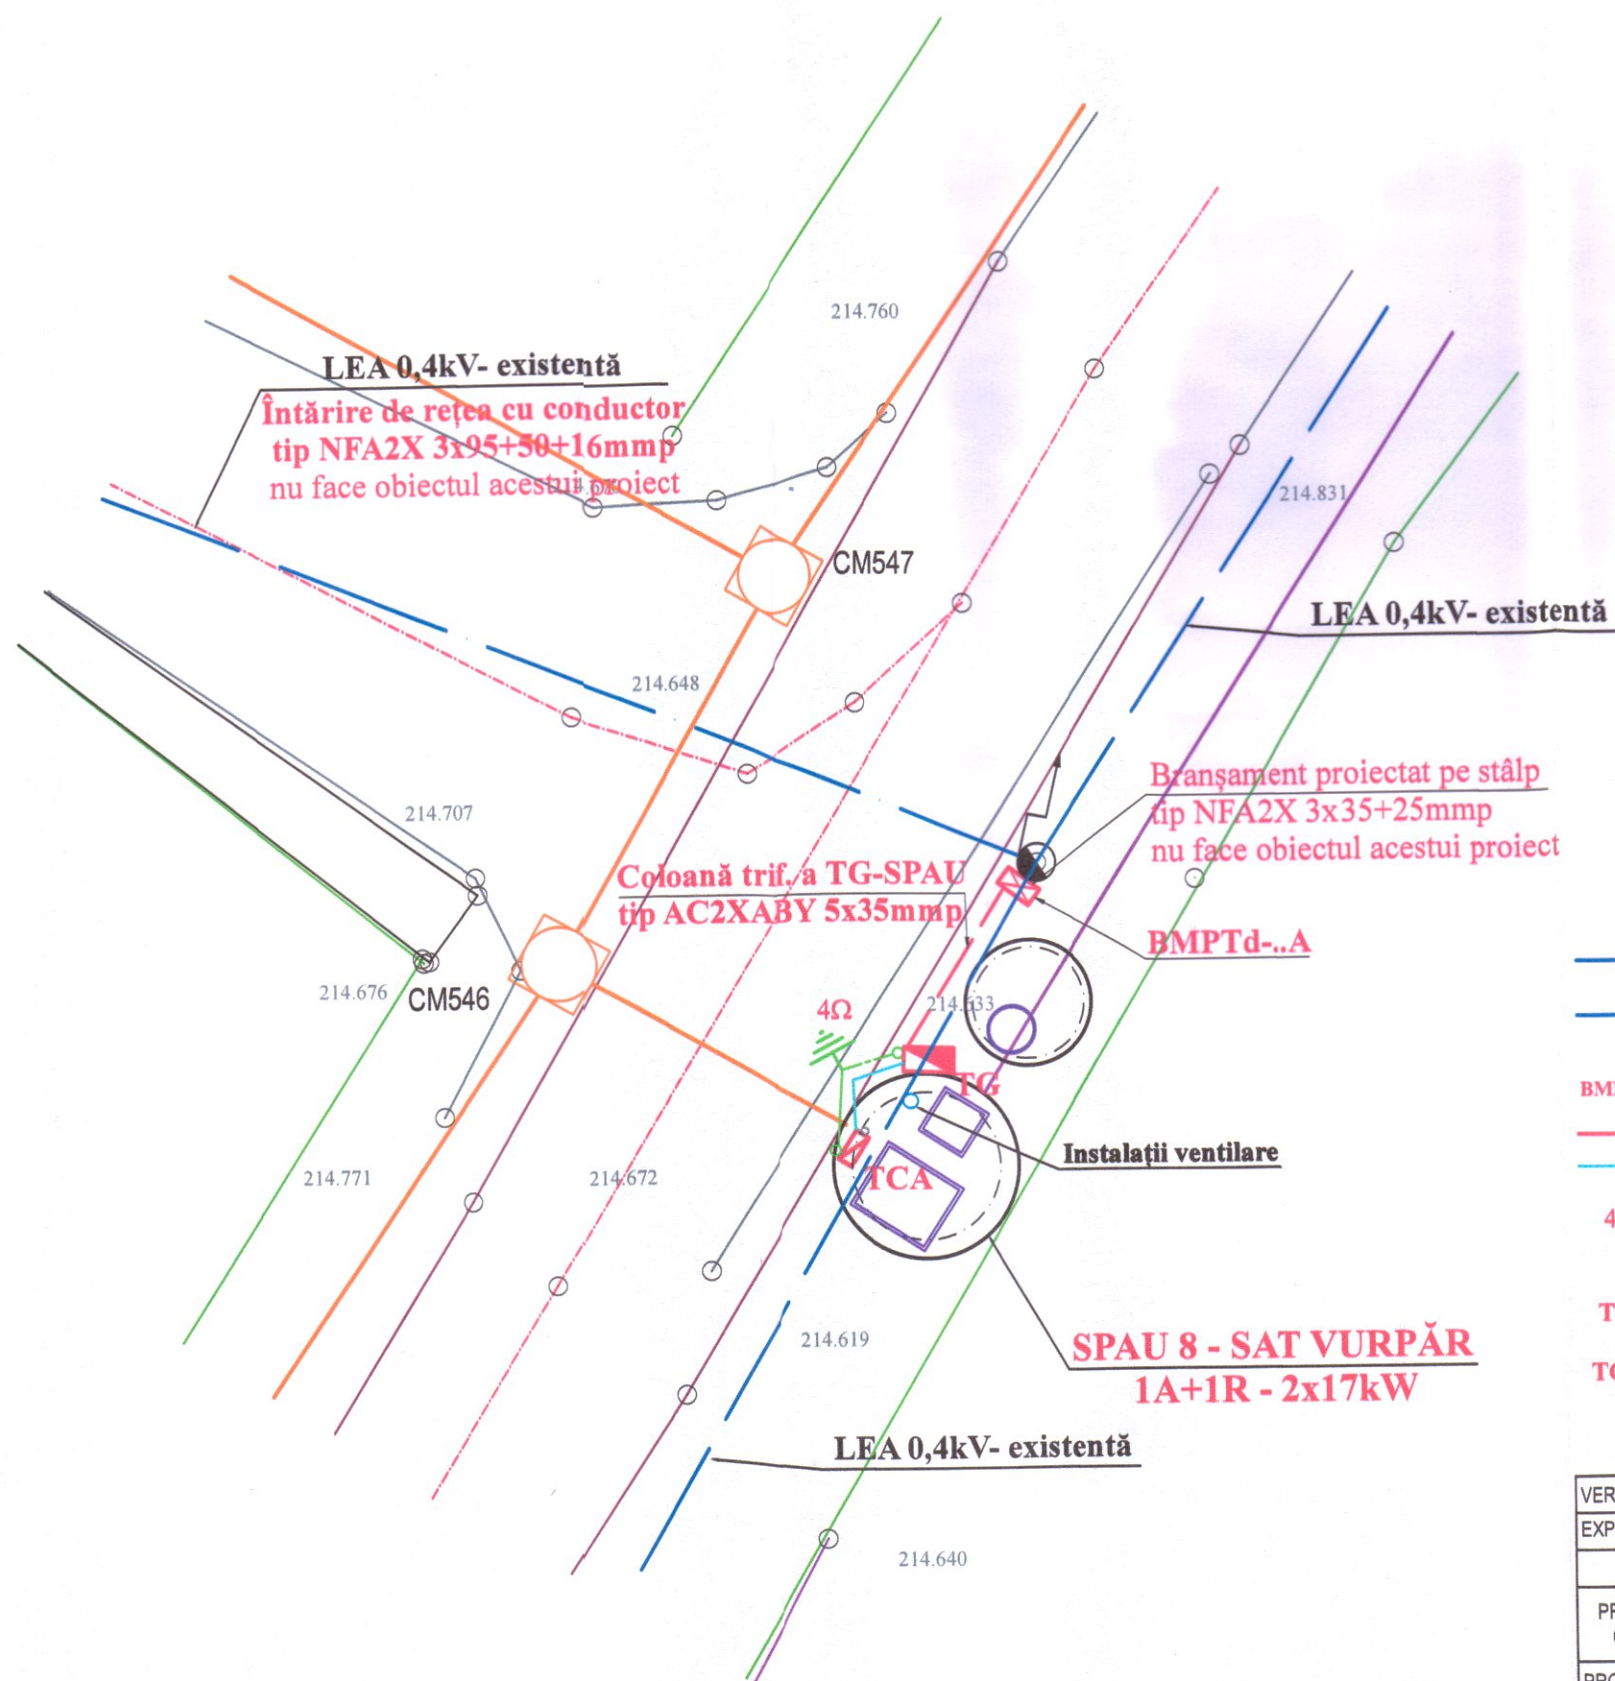

LEGENDĂ

- Stâlpi din beton tip SE sau SC existenți la LEA 0,4KV
- LEA 0,4KV existentă
- LEA 0,4kV proiectată - Întărire de rețea cu conductor tip NFA2X 3x95+50+16mm (nu face obiectul acestui proiect)
- Bloc de măsură și protecție trifazat nou proiectat - BMPT-...A, montat pe stâlp sau pe soclu de beton (prevăzut de operatorul de distribuție zonal - nu face obiectul acestui proiect)
- Coloană trifazată proiectată a tabloului TG - SPAU, tip AC2XABY 5x35mm
- Coloană trifazată proiectată a tabloului TCA - SPAU, tip C2XABY 5x10mm
- Priză de pământ, nou proiectată pentru TD, cu $R_d < 4\Omega$, formată din 5 electrozi verticali OIZN 21/2", cu $l=2,5m$, amplasați liniar sau tip contur în jurul SPAU-ului, și legați între ei cu platbandă OIZn40x4mm pozată la $l=1,0m$. Priza se va lega la TD prin intermediul unei piese de separație
- Tablou general de forță nou proiectat, al Stației de pompare ape uzate, montat la exterior pe un soclu de beton
- Tablou de forță, comandă și automatizare - TCA al Stației de pompare ape uzate (furnitură), montat la exterior pe un soclu de beton (sau pe SPAU)
- Borne marcare traseu cabluri electrice de 1 kV, din beton, montate la suprafață

VERIFICATOR:	ing. Radu Enache	353/05.11.2024
EXPERT TEHNIC:		
PROIECTANT GENERAL	S.C. ANDERSSSEN S.R.L.	Beneficiar: COMUNA VINȚU DE JOS, JUDEȚUL ALBA
PROIECTANT DE SPECIALITATE	sc ispro-AL	Amplasament: U.A.T. VINȚU DE JOS, Jud. ALBA loc. MERETEU, VALEA GOBLII, CÎMPU GOBLII, VURPĂR, VALEA VINȚULUI ȘI PIRIU LUI MIHAI
SPECIFICAȚIE	NUME: ing. Bulai Cătălin	SCARA: 1:100
ȘEF PROIECT	ing. Constantin Antoniu	DATA: 2024
PROIECTAT	ing. Bulai Mădălina	
DESENAT		
REFERAT/ EXPERTIZA NR. DATA		Proiect nr.: A 2300 / 2024 IA 157 / 2024
TITLU PROIECT: MODERNIZARE STAȚIE DE EPURARE ȘI EXTINDERE REȚEA DE APĂ UZATĂ ÎN LOCALITĂȚILE MERETEU, VALEA GOBLII, CÎMPU GOBLII, VURPĂR, VALEA VINȚULUI ȘI PIRIU LUI MIHAI DIN COMUNA VINȚU DE JOS, JUDEȚ ALBA		Etapă / Faza: IV / D.T.A.C
TITLU PLANȘĂ: RACORD ELECTRIC DE ALIMENTARE AL STAȚIEI DE POMPARE APE UZATE SPAU8 - VURPĂR		Planșa nr.: E6