



Cadru sirA

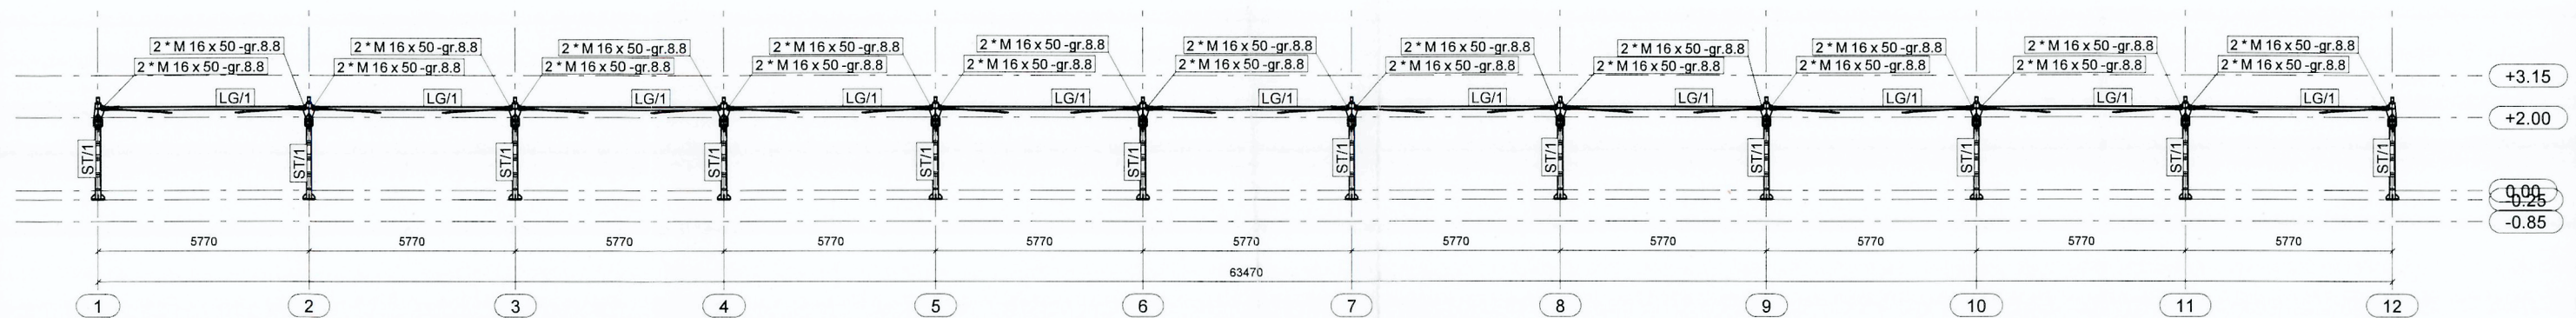

Plan acoperis

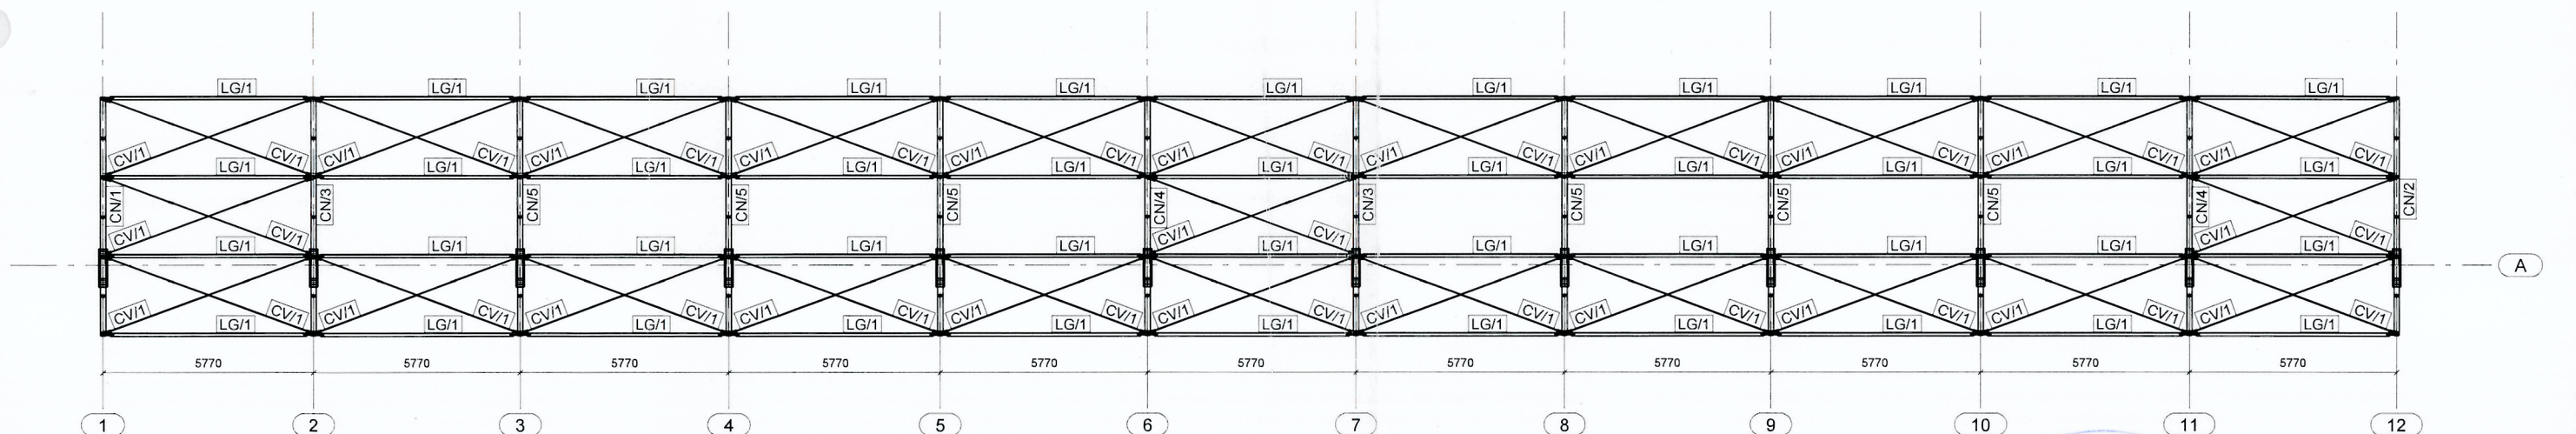

- Nota:
1. Toate legaturile LG.1 din planul acoperisului se vor fixa la ambele capete cu cate 2M16x50-gr.8.8.
 2. Toate contravinturile CV.1 din planul acoperisului se vor fixa la ambele capete cu cate 1M16x50-gr.8.8.

Verificator	ing. Varga L.	A2	1567/24.09.2025
Verificator/Expert	NUMELE	SEMNATURA	CERINTA
STEEL engineering str. Bran nr.4A/8 Timisoara C.U.I. RO19651760 Tel. 0726.988.268 e-mail: steeleng.pro@gmail.com			Referat / Expertiza nr. / Data
Denumire Infiintarea sist. fotovoltaice de productie a energiei proiect: electrice pt. autoconsum Com. Remetea jud. HR			Proiect nr.: 233/2025
Amplasament: Comuna Remetea, Jud. Harghita			Faza: PT+DE
Beneficiar: Comuna Remetea			
Proiectant: S.C. PECTA S.R.L. Od. Secuiesc general: Pr. Nr. 240/2025			
Denumire Obiect: Structura metalica carport			
Denumire Plansa:			
Cadrul sirA si plan acoperis			
Plansa nr. 01R-10			Inlocuieste plansa nr.
Sef proiect:	ing. Torok Attila	SCARA 1:125	
Proiectat:	ing. Csaszar Előd	DATA 09.2025	
Desenat:	ing. Nicolescu Fabiola		