


PLAN TOPOGRAFIC
UAT: CHISINEU-CRIS
SCARA: 1:1000

Outline points coord.		Lengths sides
X [m]	Y [m]	L(i,i+1)
563617.610	233067.574	15.732
563602.218	233064.322	44.068
563561.545	233047.360	7.224
563566.596	233042.196	2.597
563568.470	233043.994	17.693
563582.714	233033.499	3.999
563585.901	233031.084	3.399
563588.610	233029.031	7.495
563591.738	233035.842	2.827
563593.229	233038.244	2.420
563594.564	233040.263	8.093
563597.041	233047.968	5.999
563602.789	233049.686	2.023
563604.207	233048.243	16.475
563618.076	233039.350	0.853
563618.911	233039.525	2.361
563621.158	233040.251	10.295
563630.782	233043.906	11.320
563641.403	233047.823	5.215
563646.162	233045.691	10.050
563643.219	233036.082	8.500
563649.662	233030.538	15.569
563661.243	233020.133	5.197
563665.531	233017.196	4.051
563668.855	233014.881	42.000
563692.262	233049.754	3.341
563695.059	233047.927	50.820
563737.609	233020.139	33.381
563765.463	233001.743	39.319
563774.764	233039.946	0.479
563774.297	233040.054	5.041
563775.179	233045.017	5.956
563769.370	233046.332	1.266
563768.473	233047.226	4.293
563764.272	233048.108	4.668
563759.715	233049.120	30.196
563730.226	233055.617	5.625
563724.697	233056.652	4.443
563720.356	233057.597	22.858
563698.015	233062.432	25.595
563672.489	233064.315	11.233
563661.286	233065.142	7.005
563654.300	233065.657	16.209
563638.427	233068.940	20.862

15221)=5811.737mp P=548.045m

Legenda:

- limita constructie
- cota MN 75
- 378 punct radiat
- limita proprietate
- stalp LEA
- L.E.A. joasa tensiune

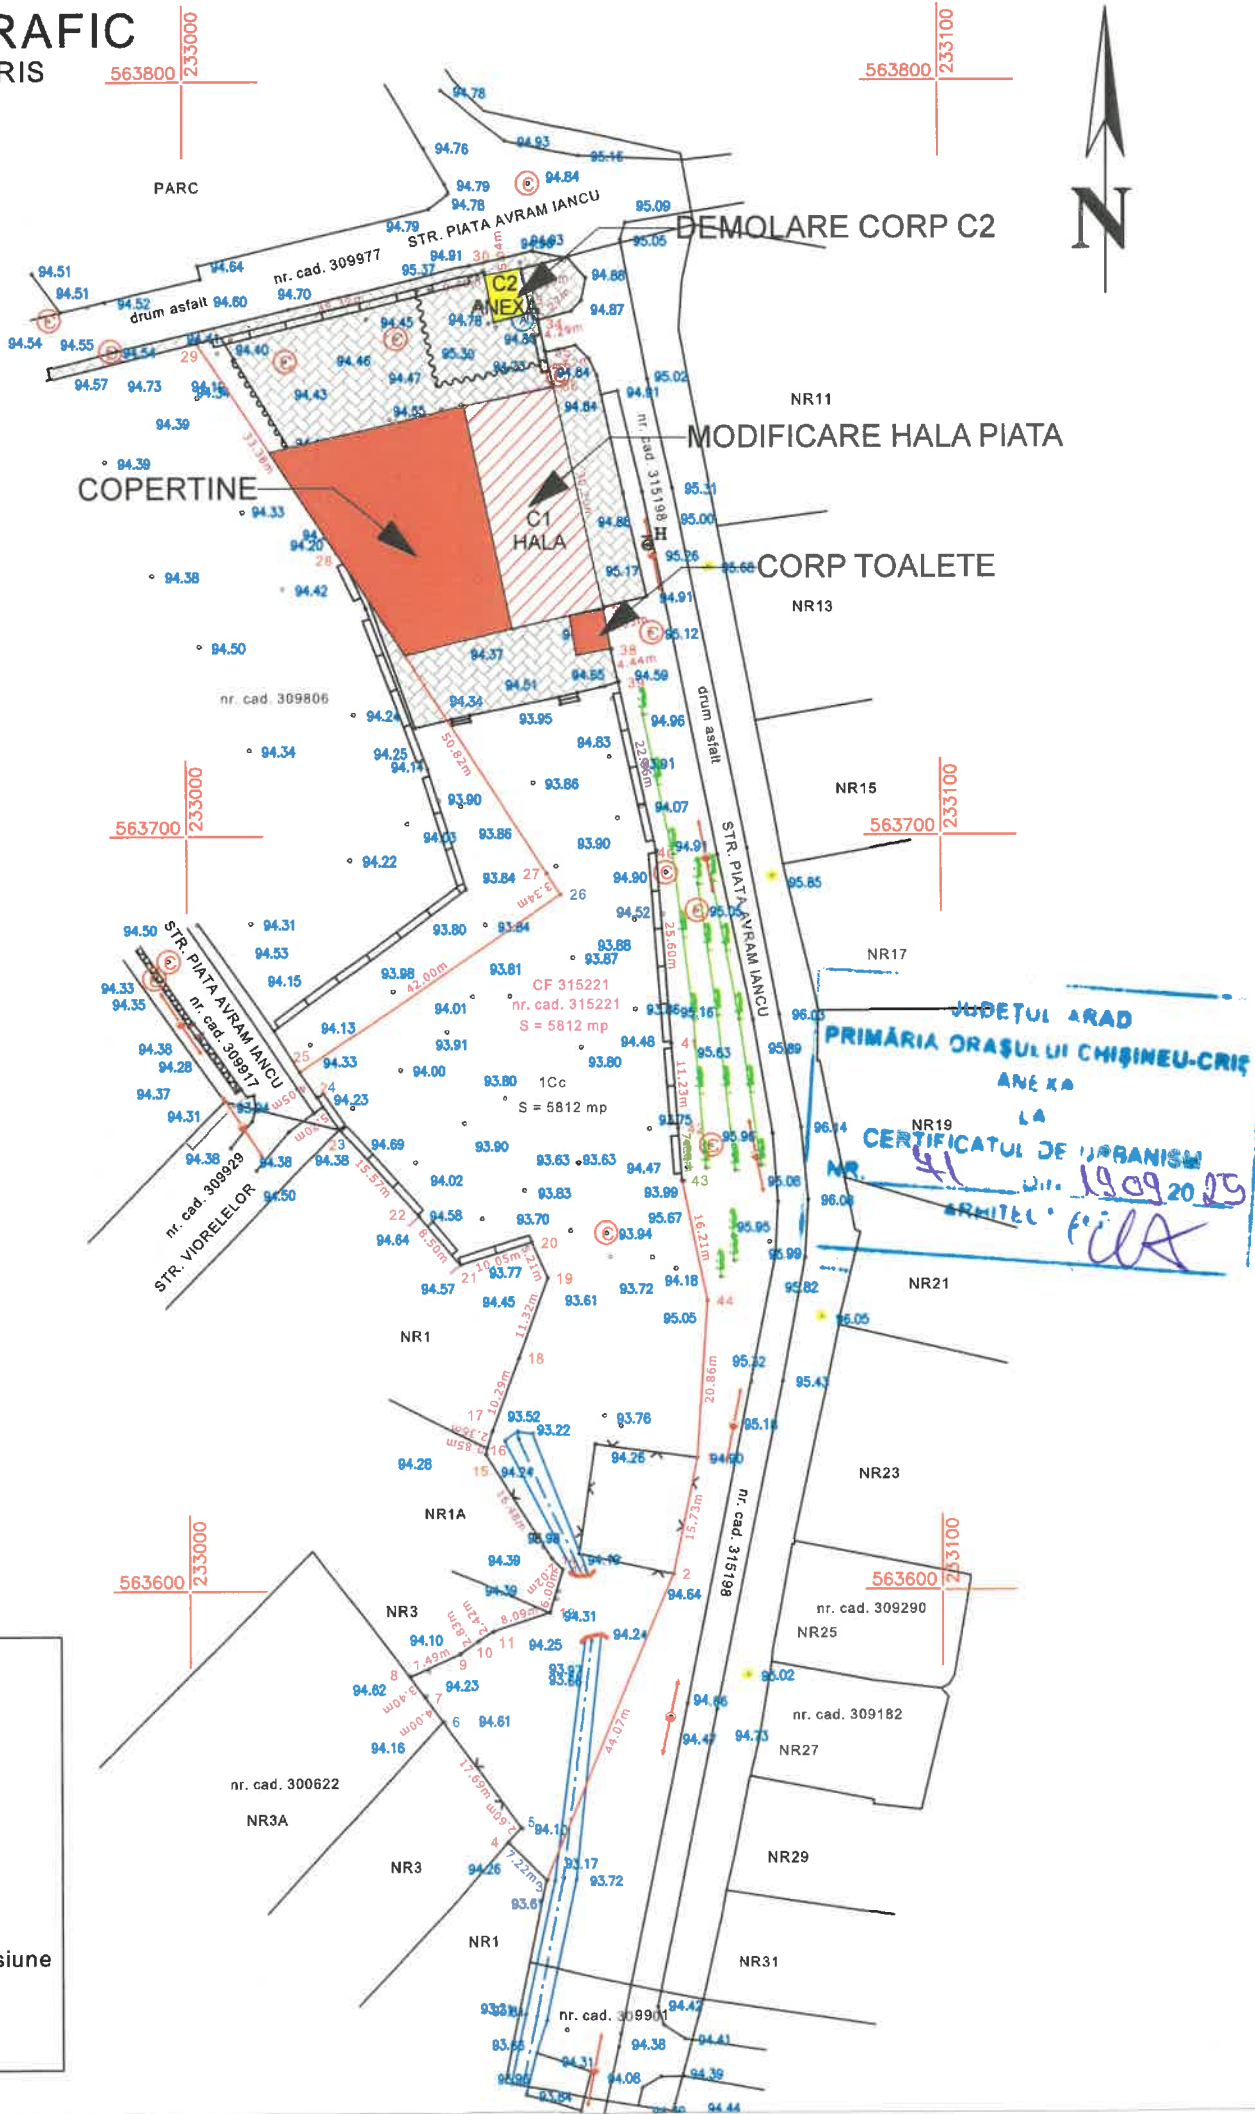

Nr. cadastral	Suprafata masurata (mp)	Adresa imobilului	
315221	5812	Loc. Chisineu-Cris, Str. Piata Avram Iancu, Nr.-, Jud Arad	
Cartea Funciara nr.	315221	UAT	Chisineu-Cris

INCADRARE IN ZONA
SCARA 1:5000



A. Date referitoare la teren			
Nr.parcela	Cat. de folosinta	Suprafata(mp)	Val. de impozitare(lei)
1	Cc	5812	-
Total		-	-

B. Date referitoare la constructii			
Cod constr.	Suprafata construita la sol (mp)	Valoarea de impozitare (lei)	Mentiiuni
CAS	372	-	Hala Agroalimentara-P, Suprafata desfasurata=372mp, construita in 1964
CA	31	-	Anexa-P, Suprafata desfasurata=31mp, fara acle

Art. 24, alin. (1) din ORD 600: Raspunderea pentru corectitudinea intocmirii documentatiei si corespondenta acestora cu realitatea din teren, precum si pentru identificarea si materializarea limitelor imobilului in concordanta cu actele doveditoare ale dreptului de proprietate puse la dispozitie de proprietar revine persoanei autorizate

EXECUTANT:

SC DIGITAL MAPPING SRL
masuratori topografice + cadastru + GIS
ARAD, Spl. Gen. Gheorghe Magheru, nr. 17, ap. 3;
Mobil 0736 039 849; office@digitalmapping.ro

BENEFICIAR:

ORAȘUL CHIȘINEU-CRIȘ
Str. Înfrățirii, nr. 97, Chișineu-Criș, județul Arad

FORMAT
A3

FAZA
CU

ILLE ROBERT-BOGDAN

Digitally signed by ILLE ROBERT-BOGDAN
Date: 2025.09.12 10:11:58 +03'00'

CERTIFICAT DE AUTORIZARE
DIGITAL MAPPING SRL - RO-B-J nr. 2394; ILLE ROBERT BOGDAN - RO-AR-F nr. 0137

SCARA

1:500
1:5000

M. NEAGRĂ 75

STEREO 70

PLAN TOPOGRAFIC ANALOGIC ȘI DIGITAL
suport al documentației necesare obținerii
CERTIFICATULUI DE URBANISM
pentru imobilul înscris în
CF 315221, imobilul având nr. cad. 315221,
situat în str. Pța Avram Iancu, FN, loc. Arad, jud. Arad

DATA: 17.04.2025

PLANȘĂ 01