




CATEGORIA DE IMPORTANTA "D", conf. HGR 766/1997;
CLASA DE IMPORTANTA "III", conf. NormatII P100-1/2013;
ZONA SEISMICA, **T_c = 0,7 sec, a_g = 0,10 g**, conf. P100-1/2013,

BILANT TERITORIAL:	Propus:
Suprafata platforme betonate elicopterizate	= 2 015 mp
Suprafata alei pietonale pavate	= 64 mp
Suprafata parcarilor pietruite	= 2 363 mp
Suprafata spatiu verde (inclusiv canal de apa)	= 1 113 mp
Suprafata construita	= 40 mp
Suprafata garduri, trepte, accese	= 17 mp
Suprafata statii de pompare canalizare	= 200 mp
<u>Suprafata terenului</u>	<u>= 5 812 mp</u>

LEGENDA:

	PROPUS SPRE CONSTRUIRE
	PROPUS SPRE DESFIINTARE

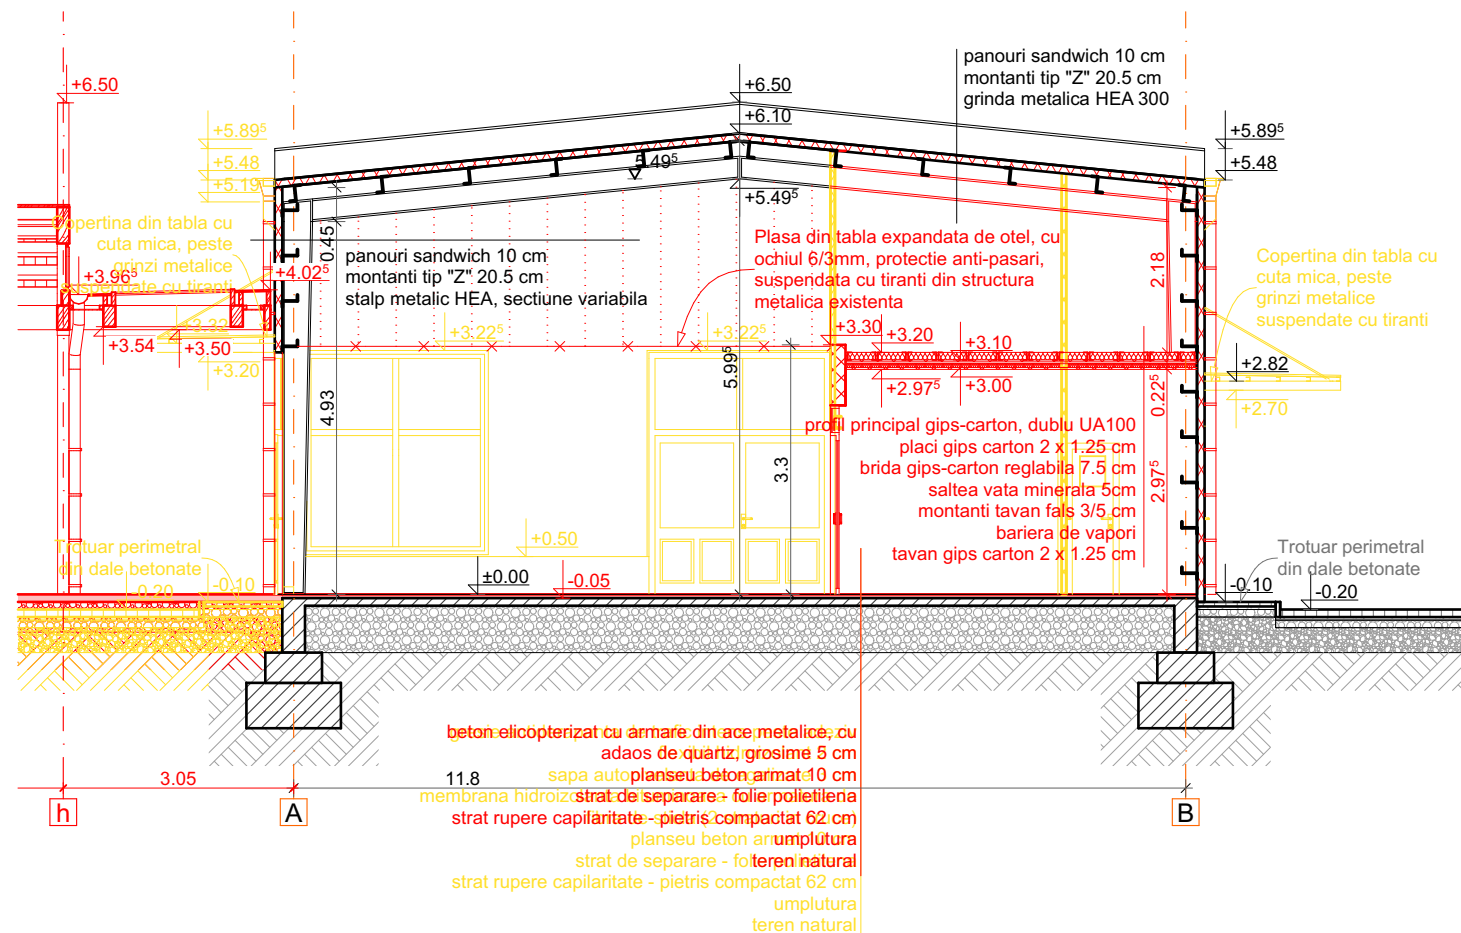

Plansa de arhitectura se citește împreună cu planșele de tehnologie și structură.				
Suprafața terenului = 5 812 mp, conform CF Nr. 315221 Chișineu-Cris				
<u>BILANT TOTAL:</u>				
Existent:	Demolat G.S.:	Propus G.S.:	Prop pavilion:	Rezultat:
Sc = 403 mp	Sc = 31 mp	Sc = 40 mp	Sc = 619 mp	Sc = 1 031 mp
Scd = 403 mp	Scd = 31 mp	Scd = 40 mp	Scd = 619 mp	Scd = 1 031 mp
Su = 375 mp	Su = 18 mp	Su = 28 mp	Su = 619 mp	Su = 1 006 mp
Sl = 0 mp	Sl = 0 mp	Sl = 0 mp	Sl = 0 mp	Sl = 0 mp
P.O.T. existent = 7 %	P.O.T. propus = 18 %			
C.U.T. existent = 0.07	C.U.T. propus = 0.18			

EXPERT					
VERIFICATOR					
VERIFICATOR/ EXPERT	NUME	SEMNATURA	CERINTA	REFERAT/EXPERTIZA NR./DATA	
	S.C.L&C TOTAL PROIECT S.R.L. CIF RO 17446955; Reg. Com. J02/674/2005 Arad, str. Muncii, nr. 34, Tel. 0257/245245			Beneficiar ORASUL CHISINEU CRIS prin GULES OVIDIU-IOAN	PROIECT: nr. 12/2025
SPECIFICATIE	NUME	SEMNATURA	SCARA	Titlu proiect-adresa DEMOLARE CORP "C2", MODIFICARI INTERIOARE si EXTERIOARE HALA AGROALIMENTARA, EXTINDERE COPERTINE si GRUP SANITAR Arad, Str. Piata Avram Iancu, jud. Arad	FORMAT: A3
SEF PROIECT	arh. Cioara Lucian		1:100		FAZA: D.T.A.C.+P.T.
PROIECTAT	arh. Cioara Lucian		DATA	Titlu plansa SECTIUNE A-A - INTERVENTII	Plansa nr.: 14-A
DESENAT	arh. stg. Saczuk-Ichim Aleksandra		IX 2025		