

Înălțimea maxima = + 6.50 m

Cota ±0.00, in cota absoluta = + 94.55 N.M.N.
Cota platforma piata = ±0.00, in cota absoluta = + 94.55 N.M.N.
Cota trotuar exterior = +0.40, in cota absoluta = + 94.95 N.M.N.
Cota parcare = -0.60, in cota absoluta = + 93.95 N.M.N.
Cota acces auto de la Str Viorelelor = -0.17, in cota absoluta = + 94.38 N.M.N. (cu rampa, panta 5%)
Cota acces auto de la P-ta Avram Iancu (A) = +0.66, in cota absoluta = +95.21 N.M.N. (cu rampa, panta 8%)
Cota acces auto de la P-ta Avram Iancu (B) = +0.93, in cota absoluta = +95.48 N.M.N. (cu rampa, panta 11.5%)

C.T.N. generalizat platforma piata: ±0.00 (in cota absoluta = +94.55 N.M.N.)
C.T.N. generalizat parcare: -0.60 (in cota absoluta = +93.95 N.M.N.)
C.T.S.: ±0.00 (in cota absoluta = +94.55 N.M.N.)

CATEGORIA DE IMPORTANTA "D", conf. HGR 766/1997;
CLASA DE IMPORTANTA "III", conf. NormatIII P100-1/2013;
ZONA SEISMICA, Tc = 0,7 sec, ag = 0,10 g, conf. P100-1/2013;

BILANT TERITORIAL:

Suprafata platforme betonate elicopterizate	= 2 015 mp
Suprafata alei pietonale pavate	= 64 mp
Suprafata parcare pietruite	= 2 363 mp
Suprafata spațiu verde (inclusiv canal de apa)	= 1 113 mp
Suprafata construită	= 40 mp
Suprafata garduri, trepte, accese	= 17 mp
Suprafata statie de pompare canalizare	= 200 mp
Supratafa terenului	= 5 812 mp


Propus:

finisaj - pietris 3 cm
strat de protectie membranei - geotextil
hidroizolatie - membrana PE 5 mm
sapa de panta 2.5%, min. 5 cm
strat de difuzie cu strat de protectie
polistiren extrudat 20 cm, inclusiv perimetral la perete 5 cm
bariera de vapori
planseu beton armat 13 cm
finisaj - tencuiala interioara cu vopseaua lavabila

LEGENDA:

PROPUS SPRE CONSTRUIRE

PROPUS SPRE DESFIINTARE

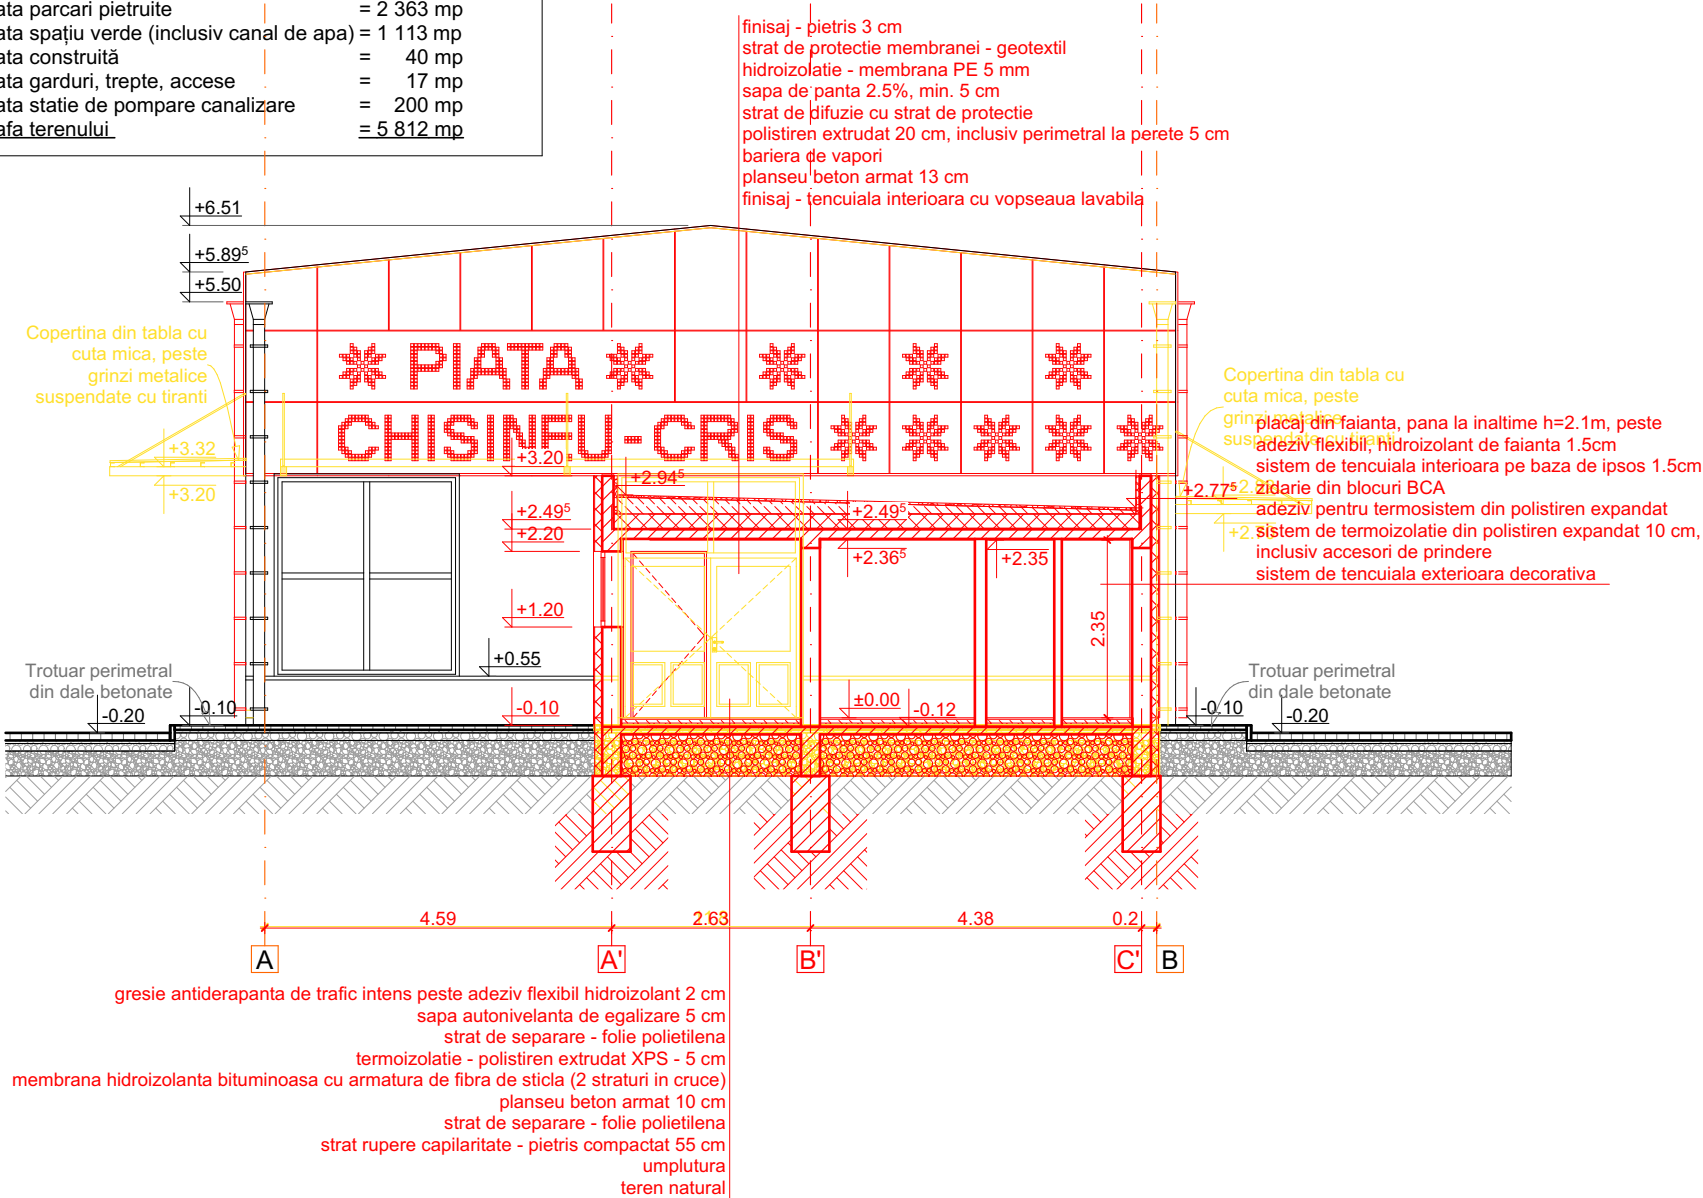

Plansa de arhitectura se citeste impreuna cu plansele de tehnologie si structura.				
Suprafata terenului = 5 812 mp, conform CF Nr. 315221 Chisineu-Cris				
BILANT TOTAL:				
Existent:	Demolat G.S.:	Propus G.S.:	Prop pavilion:	Rezultat:
Sc = 403 mp	Sc = 31 mp	Sc = 40 mp	Sc = 619 mp	Sc = 1 031 mp
Scd = 403 mp	Scd = 31 mp	Scd = 40 mp	Scd = 619 mp	Scd = 1 031 mp
Su = 375 mp	Su = 18 mp	Su = 28 mp	Su = 619 mp	Su = 1 006 mp
SI = 0 mp	SI = 0 mp	SI = 0 mp	SI = 0 mp	SI = 0 mp
P.O.T. existent = 7 %		P.O.T. propus = 18 %		
C.U.T. existent = 0.07		C.U.T. propus = 0.18		

EXPERT					
VERIFICATOR					
VERIFICATOR/ EXPERT	NUME	SEMNATURA	CERINTA	REFERAT/EXPERTIZA NR./DATA	
	S.C.L&C TOTAL PROIECT S.R.L. CIF RO 17446955; Reg. Com. J02/674/2005 Arad, str. Muncii, nr. 34, Tel. 0257/245245			Beneficiar ORASUL CHISINEU CRIS prin GULES OVIDIU-IOAN	PROIECT: nr. 12/2025
SPECIFICATIE	NUME	SEMNATURA	SCARA	Titlu proiect-adresa DEMOLARE CORP "C2", MODIFICARI INTERIOARE si EXTERIOARE HALA AGROALIMENTARA, EXTINDERE COPERTINE si GRUP SANITAR Arad, Str. Piata Avram Iancu, jud. Arad	FORMAT: A3
SEF PROIECT	arh. Cioara Lucian		1:100		FAZA: D.T.A.C.+P.T.
PROIECTAT	arh. Cioara Lucian		DATA		Plansa nr.: 16-A
DESENAT	arh. stg. Saczuk-Ichim Aleksandra		IX 2025		