



PLAN RADIER  
SCARA 1:50

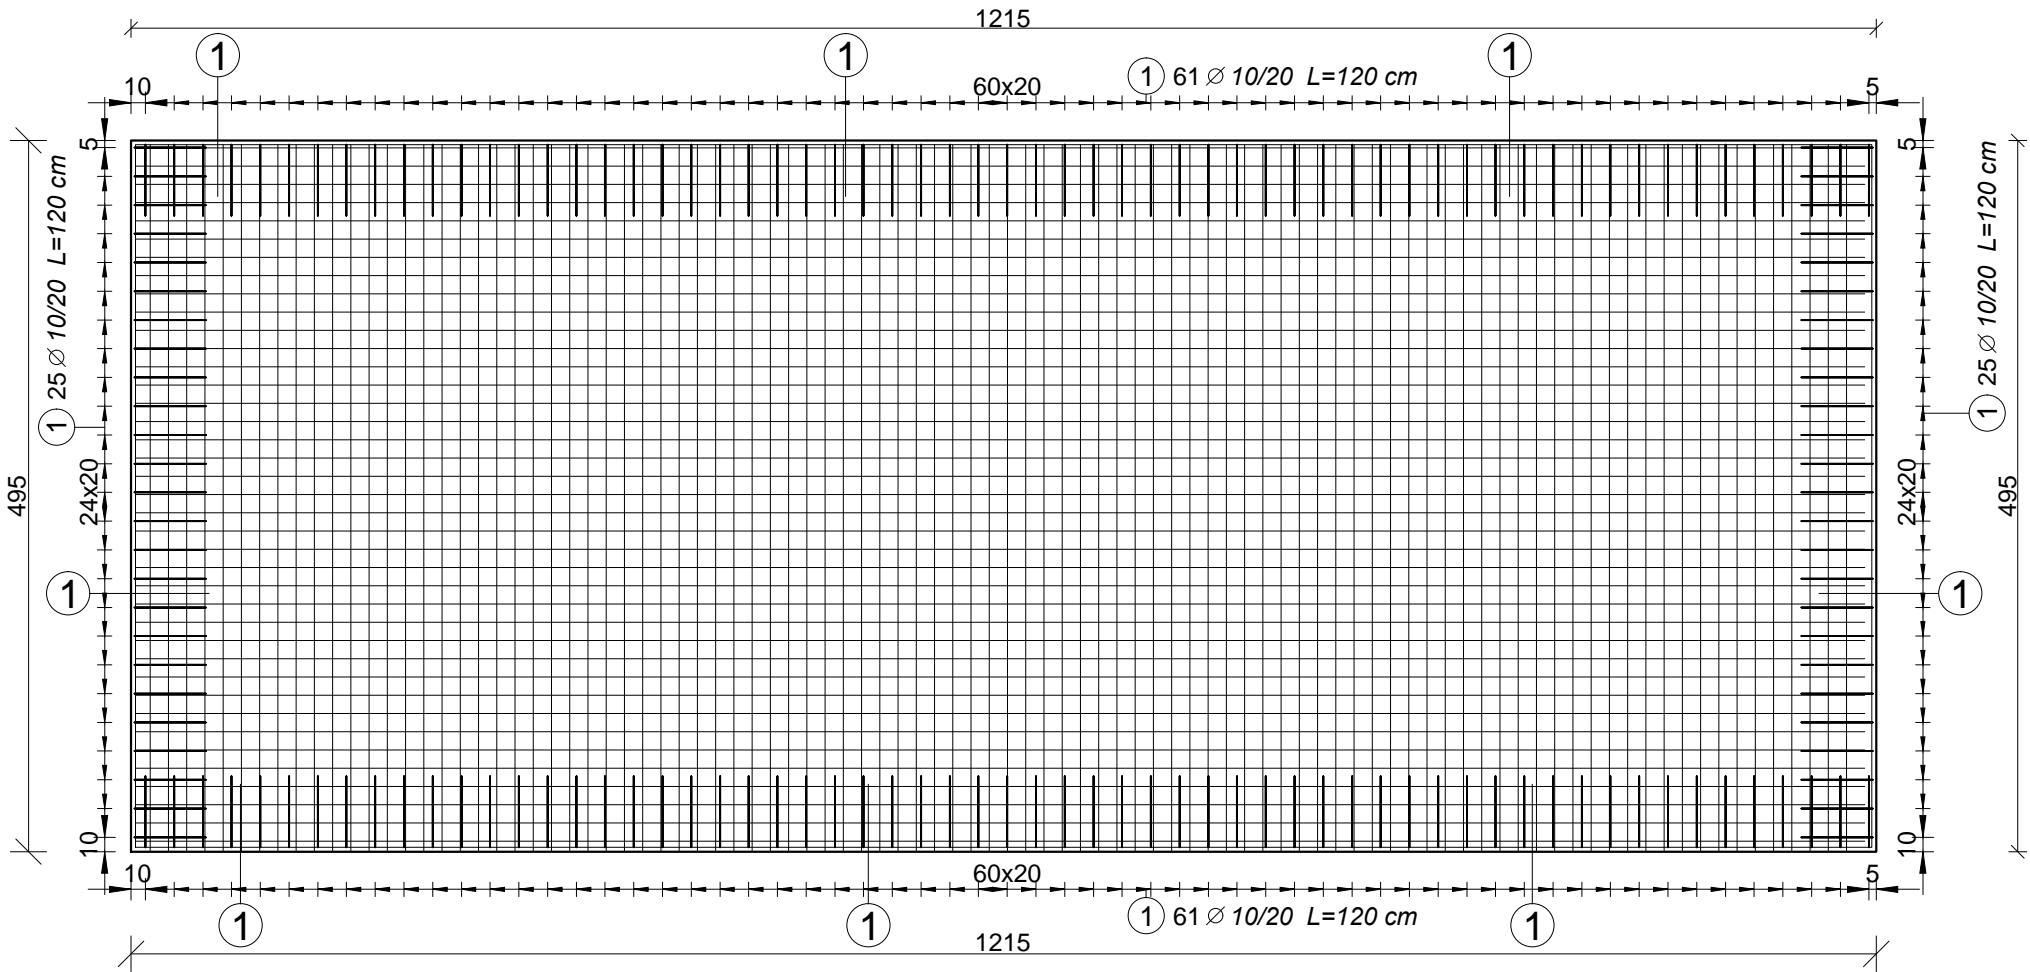

EXTRAS DE ARMATURI				
Marca	Diametru	Număr de bare	Lungime (cm)	Lungime totală (cm)
		în element		B500 C Ø 10
1	10	172	120	20640
2	10	99	95	9405
Lungime în funcție de diametre (cm)				30045
Greutate unitară (kg/m)				0.62
Greutate totală în funcție de diametre (kg)				185.38
Greutate totală în funcție de gradul oțelului (kg)				185.38
Total (kg)				185.38

DETALIU 1  
SCARA 1:20

- RADIER 25cm - C30/37
- ARMAT CU PLASA SUDATA SUS si JOS STPB Ø6/100x100
- BETON DE EGALIZARE 5 cm - C12/15
- BALAST COMPACTAT 98% - 40 cm
- PAMANT NATURAL

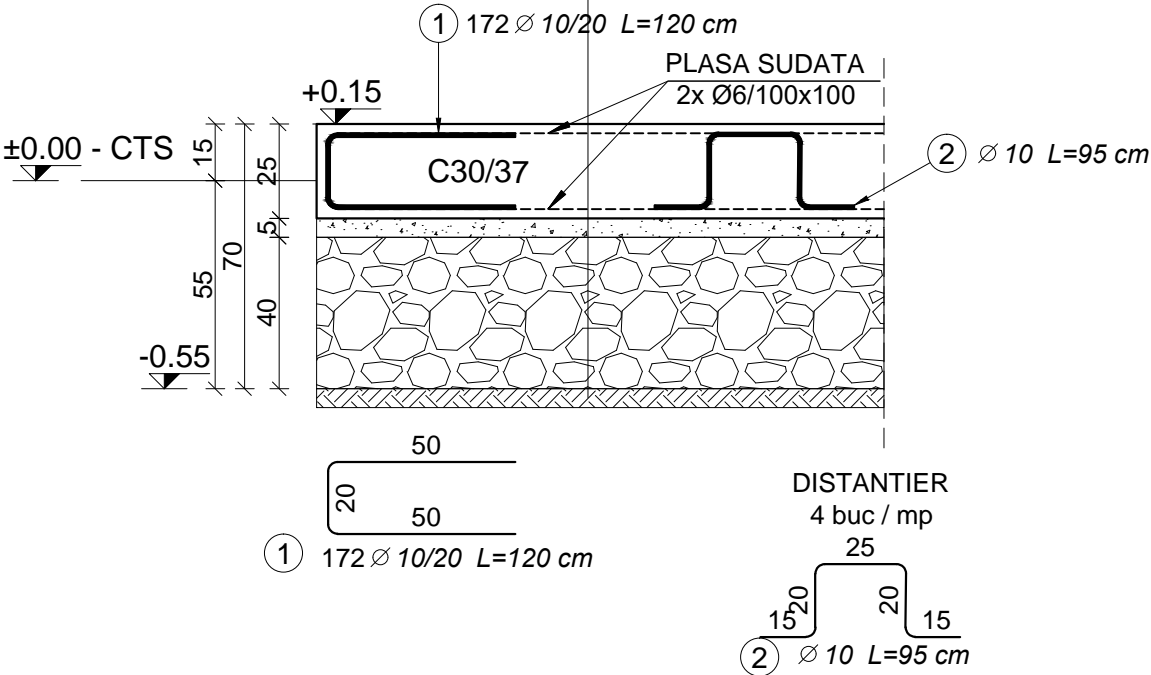

EXTRAS DE ARMATURI - PLASE SUDATE

Tip Plasa Sudata	Suprafata [mp]	Greutate pe mp [Kg/mp]	Greutate Totala
STPB B500 C - Ø6/100x100	144	4.48	645
		Total Kg	645

Clasa de expunere: XC2, XC4 + XF1  
Beton egalizare: C12/15-T4-II/A-S32.5/0-16  
Beton armat: C30/37-T4-II/A-S42.5/0-16  
Otel beton: B500 C

CLASA DE IMPORTANTA : III (conform P100-1/2013) cu factor de importanta = 1,0.  
ZONA SEISMICA: ag = 0,10g; PERIOADA DE CONTROL: Tc = 0,7sec., CATEGORIA DE IMPORTANTA: D

Verificator			A1		
Verificator/Expert	Nume	Semnatura	Cerinta	REFERAT / EXPERTIZA / NR. / DATA	
<b>S.C. MOLNAR PROIECTARE CONSTRUCTII S.R.L</b> C.U.I 51958629, J2025041955007 Tel: 0723.022.765, E-mail: ingmolnarhuba@gmail.com			Beneficiar:		Proiect nr.: 21 / 2025
			ORASUL CHISINEU CRIS		
SPECIFICATIE	NUME	SEMNATURA	SCARA 1:100	Titlu proiect: DEMOLARE CORP "C2", MODIFICARI INTERIOARE si EXTERIOARE HALA AGROALIMENTARA, EXTINDERE COPERTINE si GRUP SANITAR CHISINEU CRIS, Str. PIATA AVRAM IANCU, F.N. Jud. ARAD	Faza: DTAC+PT+DE
SEF PROIECT:	Arh. Cioara Lucian				
Proiectat:	Ing. Molnar Huba		DATA 2025	Titlul plansei: PLAN RADIER - CONTAINERE	Plansa nr. R.01
Desenat:	Ing. Molnar Huba				