


PLAFON SUSPENDAT NIDA SYSTEM CU ANSAMBLU DE SUSPENDARE RACORD NONIUS
Detaliu de fixare a plafonului de structura cladirii – Grinda metalica
Varianta 1: Prindere cu fixari mecanice tip surub autoperforant de talpa inferioara a grinzii
Sectiune verticala. Scara 1:3

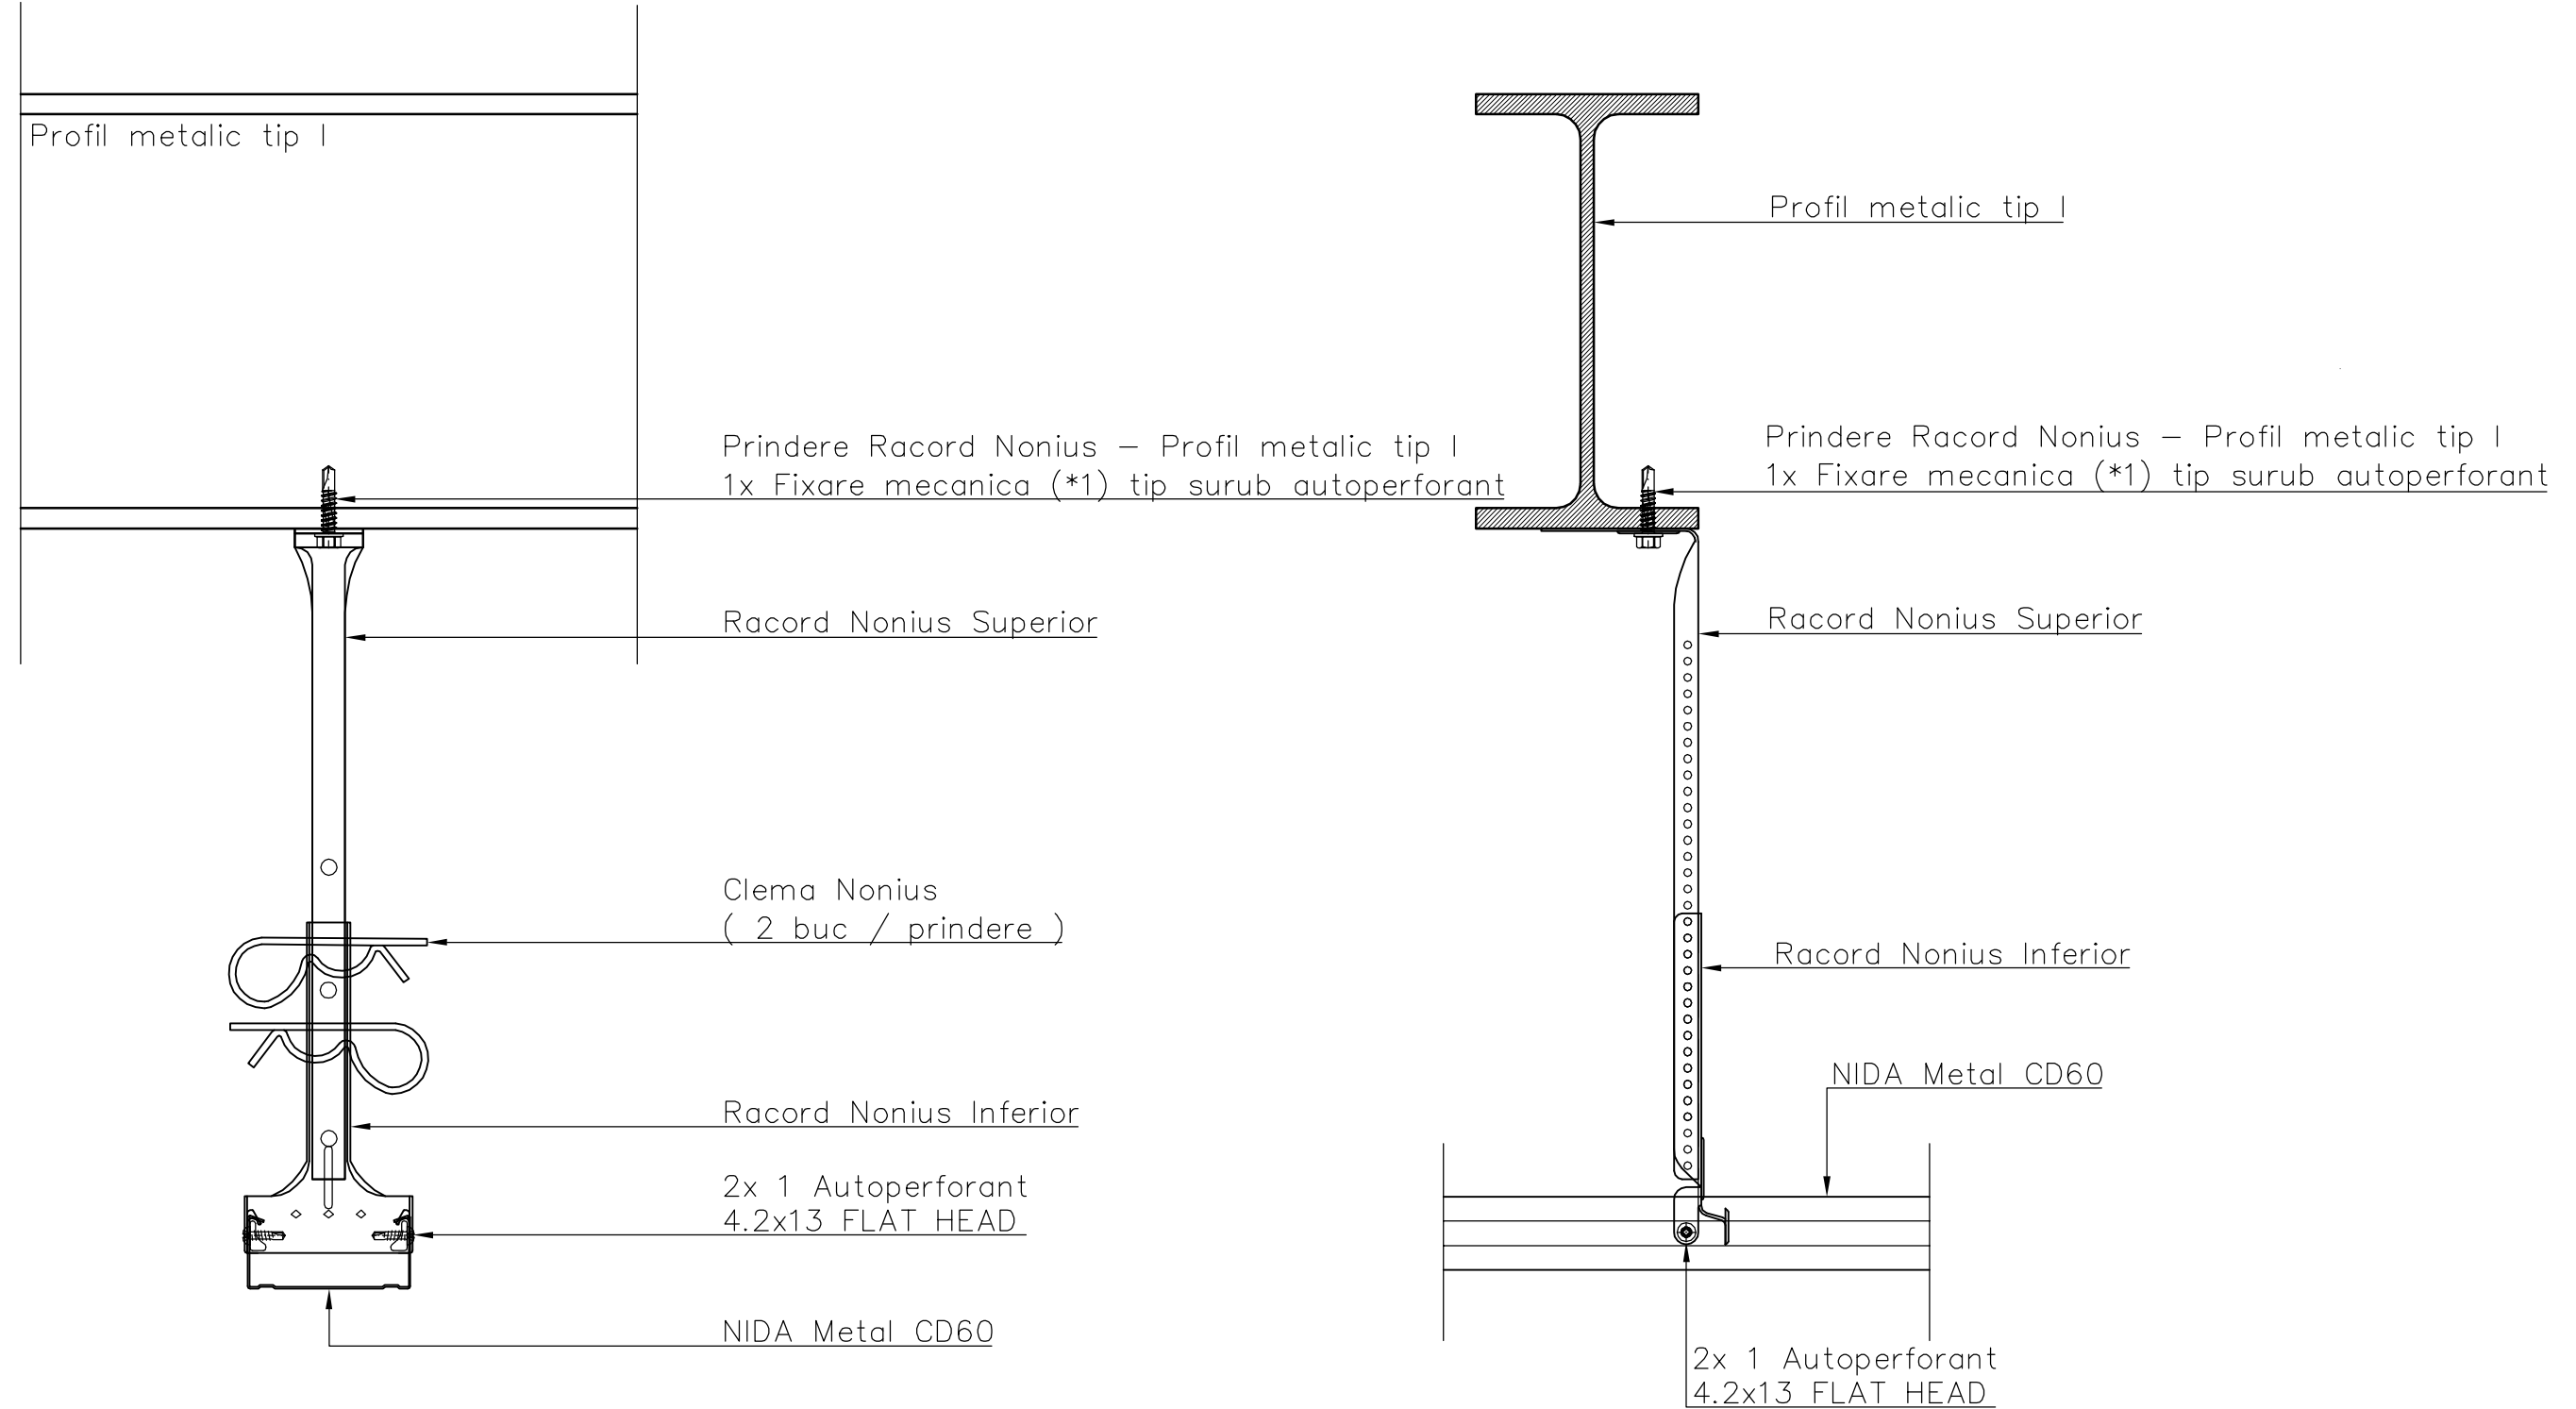

CLASA DE IMPORTANTA : III (conform P100-1/2013) cu factor de importanta = 1,0.
ZONA SEISMICA: ag = 0,10g; PERIOADA DE CONTROL: Tc = 0,7sec., CATEGORIA DE IMPORTANTA: D

Verificator			A2		
Verificator/ Expert	Nume	Semnatura	Cerinta	REFERAT / EXPERTIZA / NR. / DATA	
S.C. MOLNAR PROIECTARE CONSTRUCTII S.R.L C.U.I 51958629, J2025041955007 Tel: 0723.022.765, E-mail: ingmolnarhuba@gmail.com				Beneficiar: ORASUL CHISINEU CRIS	Proiect nr.: 21 / 2025
SPECIFICATIE	NUME	SEMNATURA	SCARA 1:100	Titlu proiect: DEMOLARE CORP "C2", MODIFICARI INTERIOARE si EXTERIOARE HALA AGROALIMENTARA, EXTINDERE COPERTINE si GRUP SANITAR CHISINEU CRIS, Str. PIATA AVRAM IANCU, F.N. Jud. ARAD	Faza: DTAC+PT+DE
SEF PROIECT:	Arh. Cloara Lucian				
Proiectat:	Ing. Molnar Huba		DATA 2025	Titlul plansei: HALA C1 - PLAFON SUSPENDAT NIDA SYSTEM CU ANSAMBLU DE SUSPENDARE RACORD NONIUS	Plansa nr. R.06
Desenat:	Ing. Molnar Huba				