

LEGENDA

CONTUR STUDIAT-NR. CAD.

AXA STRADA PROIECTATA

MARGINE STRADA PROIECTATA

MARGINE ACOSTAMENT PROIECTAT

SANT BETON PROIECTAT


RIGOLA DE ACOSTAMENT PROIECTATA

RIGOLA CAROSABILA PROIECTATA


327.73 COTE TEREN NATURAL

MARGINE DRUM EXISTENT


Sfarsit Proiect
Lucrari de modernizare Negru Voda
Km 0+000.00 - 0+121.00
Lungime = 121.00 m

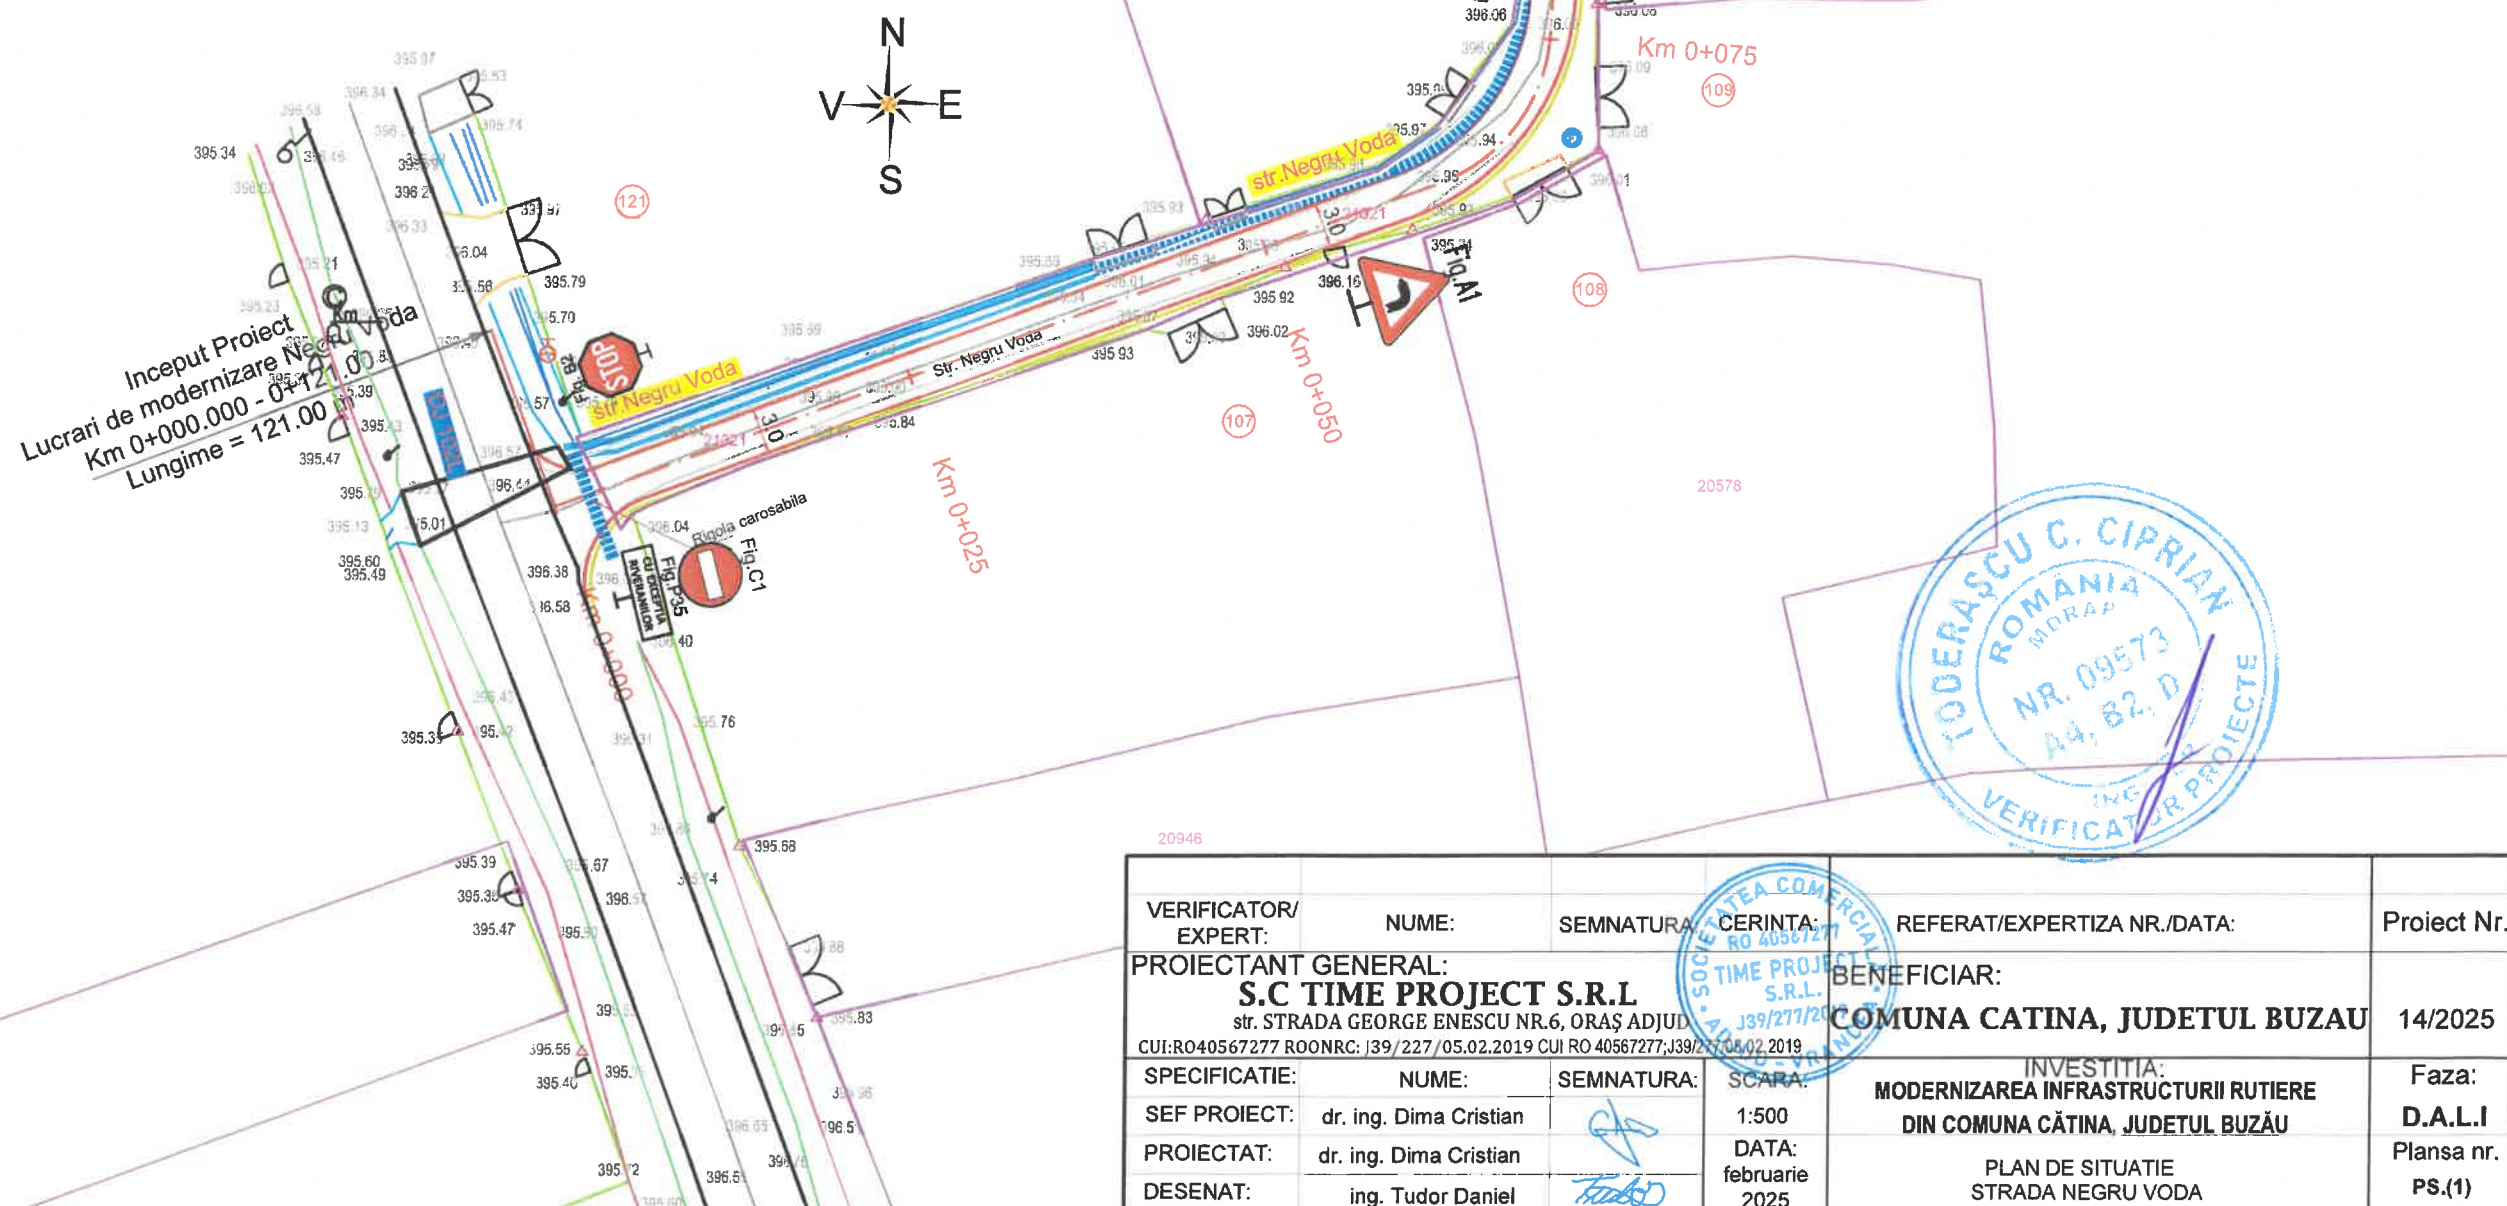


VERIFICATOR/ EXPERT:	NUME:	SEMNATURA:	CERINTA:	REFERAT/EXPERTIZA NR./DATA:	Proiect Nr.:
PROIECTANT GENERAL:	NUME:	SEMNATURA:	SCARA:	BENEFICIAR:	14/2025
S.C. TIME PROJECT S.R.L.	dr. ing. Dima Cristian		1:500	COMUNA CATINA, JUDETUL BUZAU	Faza:
str. STRADA GEORGE ENESCU NR.6, ORAS ADJUD	dr. ing. Dima Cristian		DATA:	MODERNIZAREA INFRASTRUCTURII RUTIERE	D.A.L.I
CUI:RO40567277 ROONRC: J39/227/05.02.2019 CUI RO 40567277;J39/227/05.02.2019	ing. Tudor Daniel		februarie 2025	DIN COMUNA CATINA, JUDETUL BUZAU	Planşa nr.
SPECIFICATIE:				PLAN DE SITUATIE	PS.(1)
SEF PROIECT:				STRADA NEGRU VODA	
PROIECTAT:					
DESENAT:					

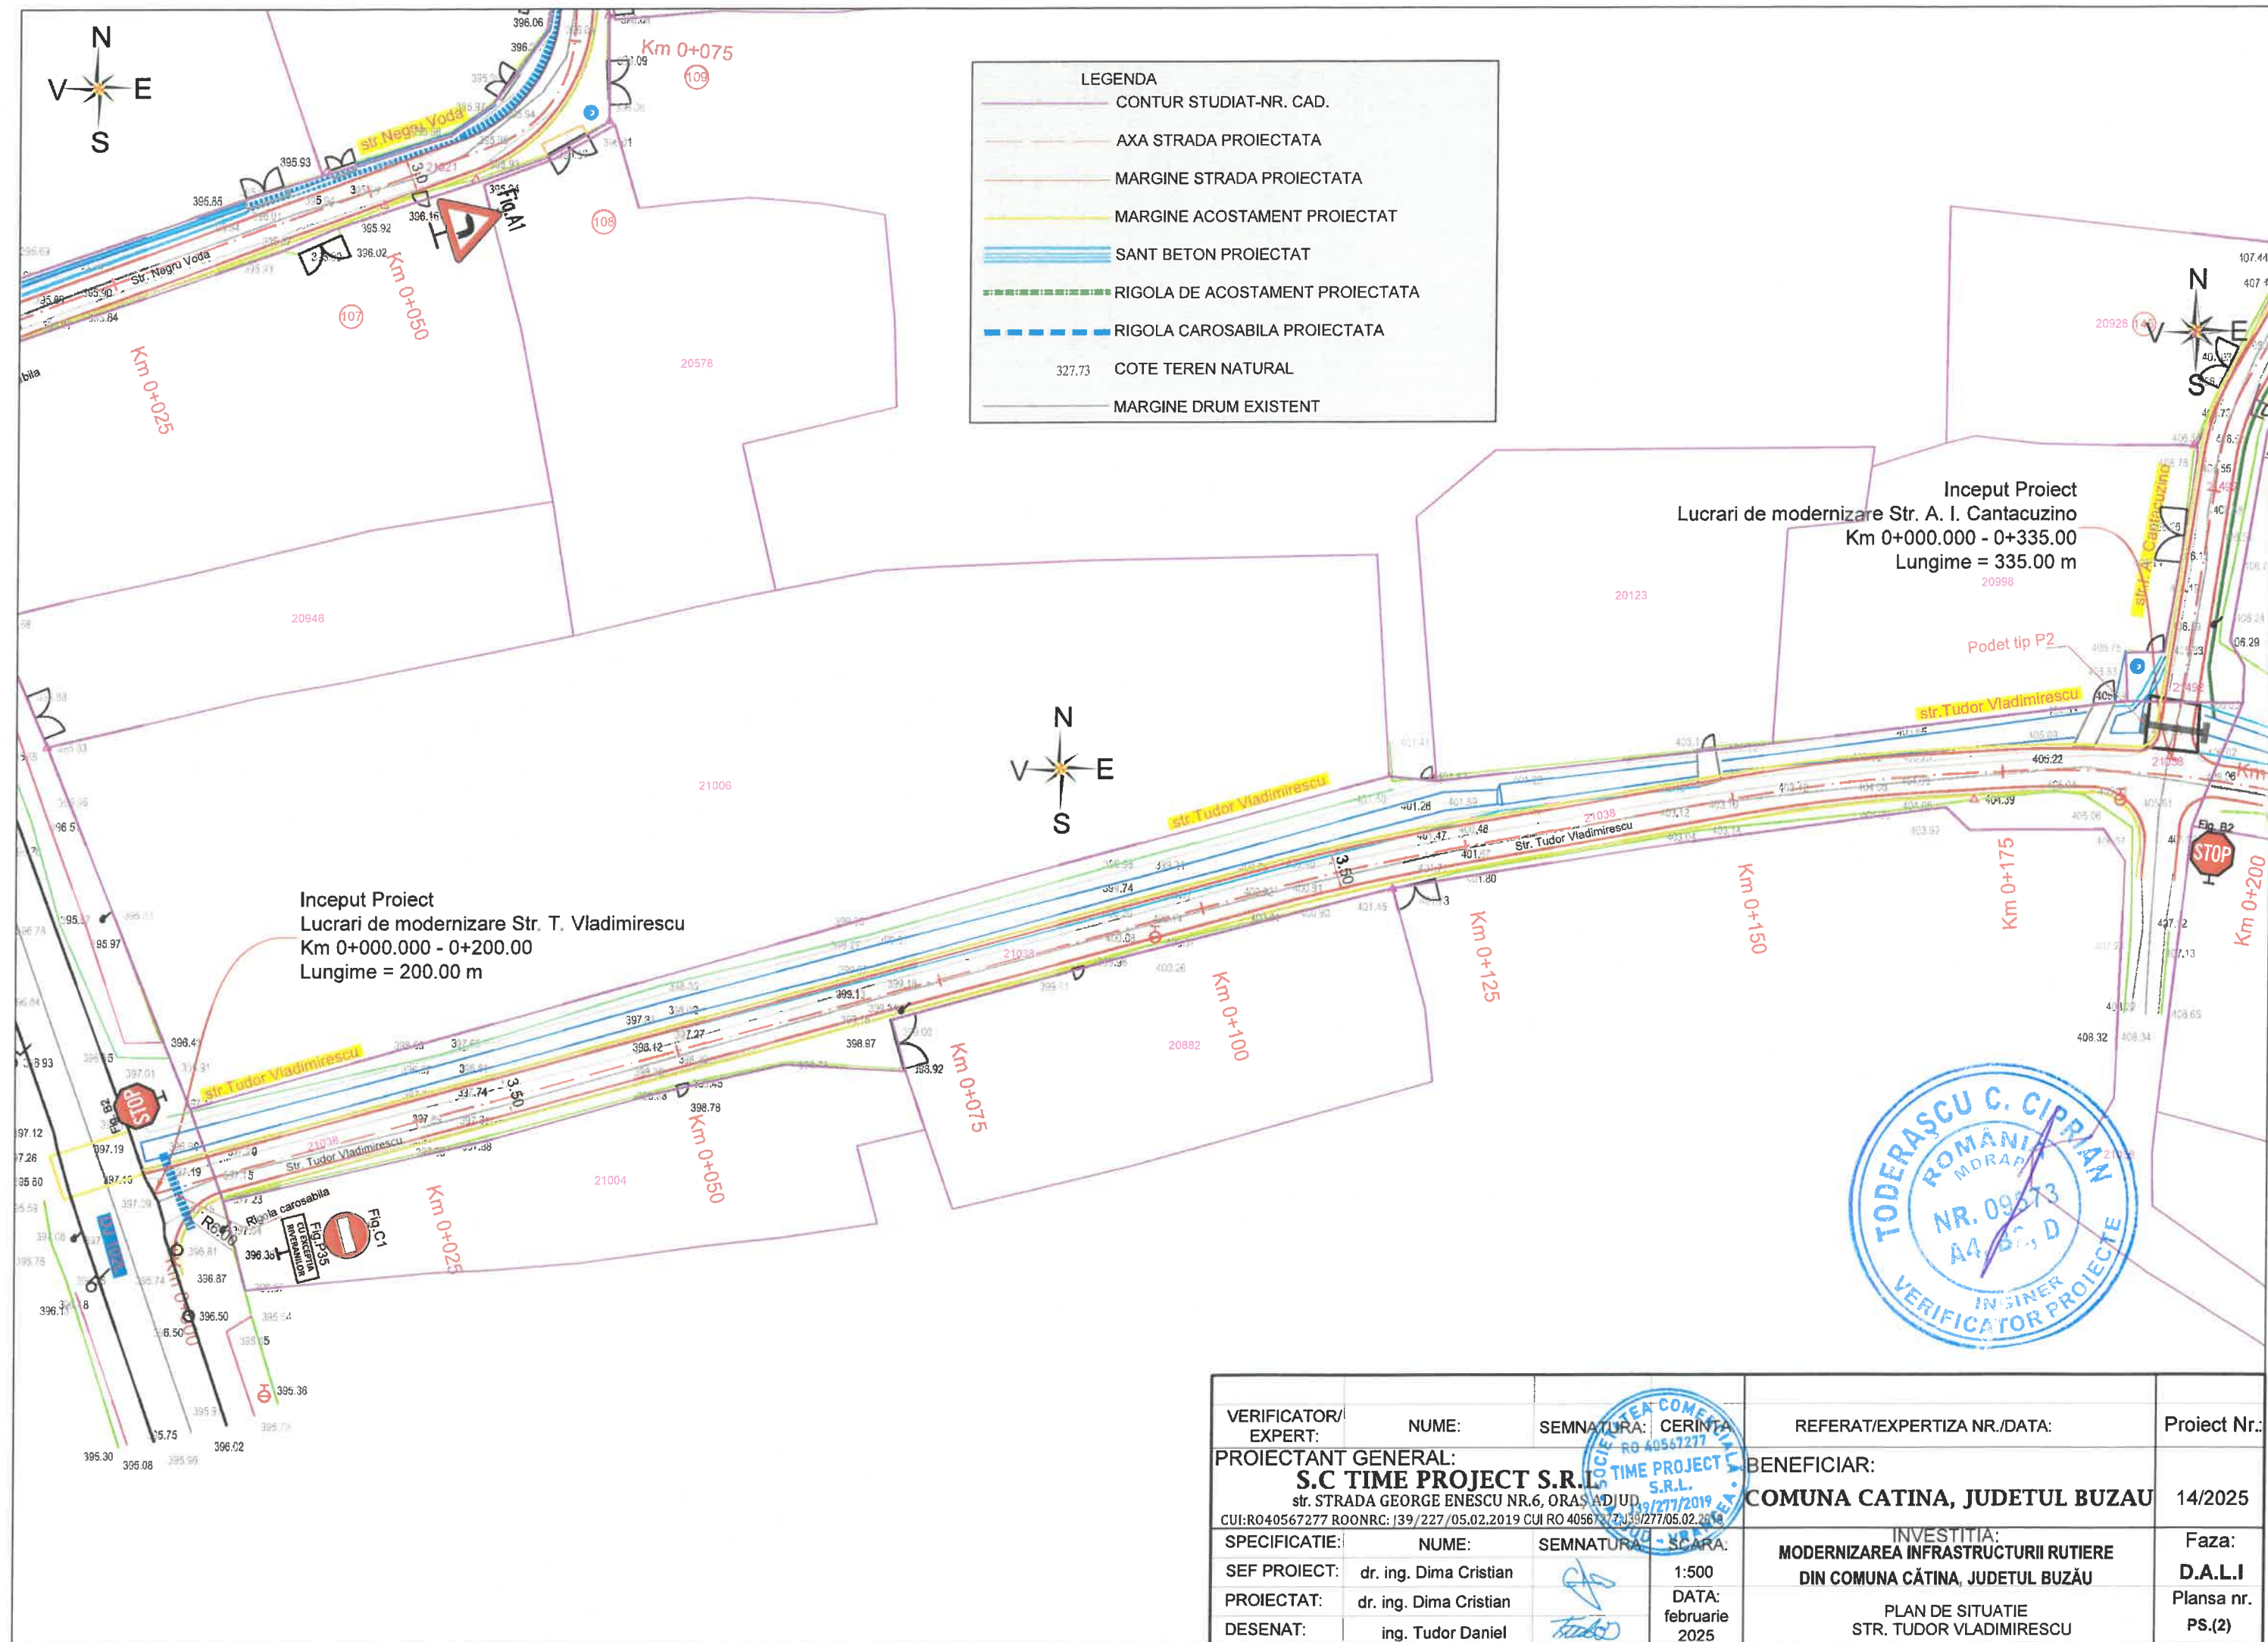


VERIFICATOR/ EXPERT:	NUME:	SEMNATURA:	CERINTA	REFERAT/EXPERTIZA NR./DATA:	Proiect Nr.:
PROIECTANT GENERAL:	NUME:	SEMNATURA:	SCARA:	BENEFICIAR:	14/2025
S.C. TIME PROJECT S.R.L.	dr. ing. Dima Cristian		1:500	COMUNA CATINA, JUDETUL BUZAU	Faza:
str. STRADA GEORGE ENESCU NR.6, ORAS ADJUD	dr. ing. Dima Cristian		DATA:	DIN COMUNA CĂTINA, JUDETUL BUZĂU	D.A.L.I
CUI:RO40567277 ROONRC: 39/227/05.02.2019 CUI RO 40567277/05.02.2019	ing. Tudor Daniel		februarie 2025	PLAN DE SITUATIE STR. TUDOR VLADIMIRESCU	Plansa nr. PS.(2)
SPECIFICATIE:					
SEF PROIECT:					
PROIECTAT:					
DESENAT:					

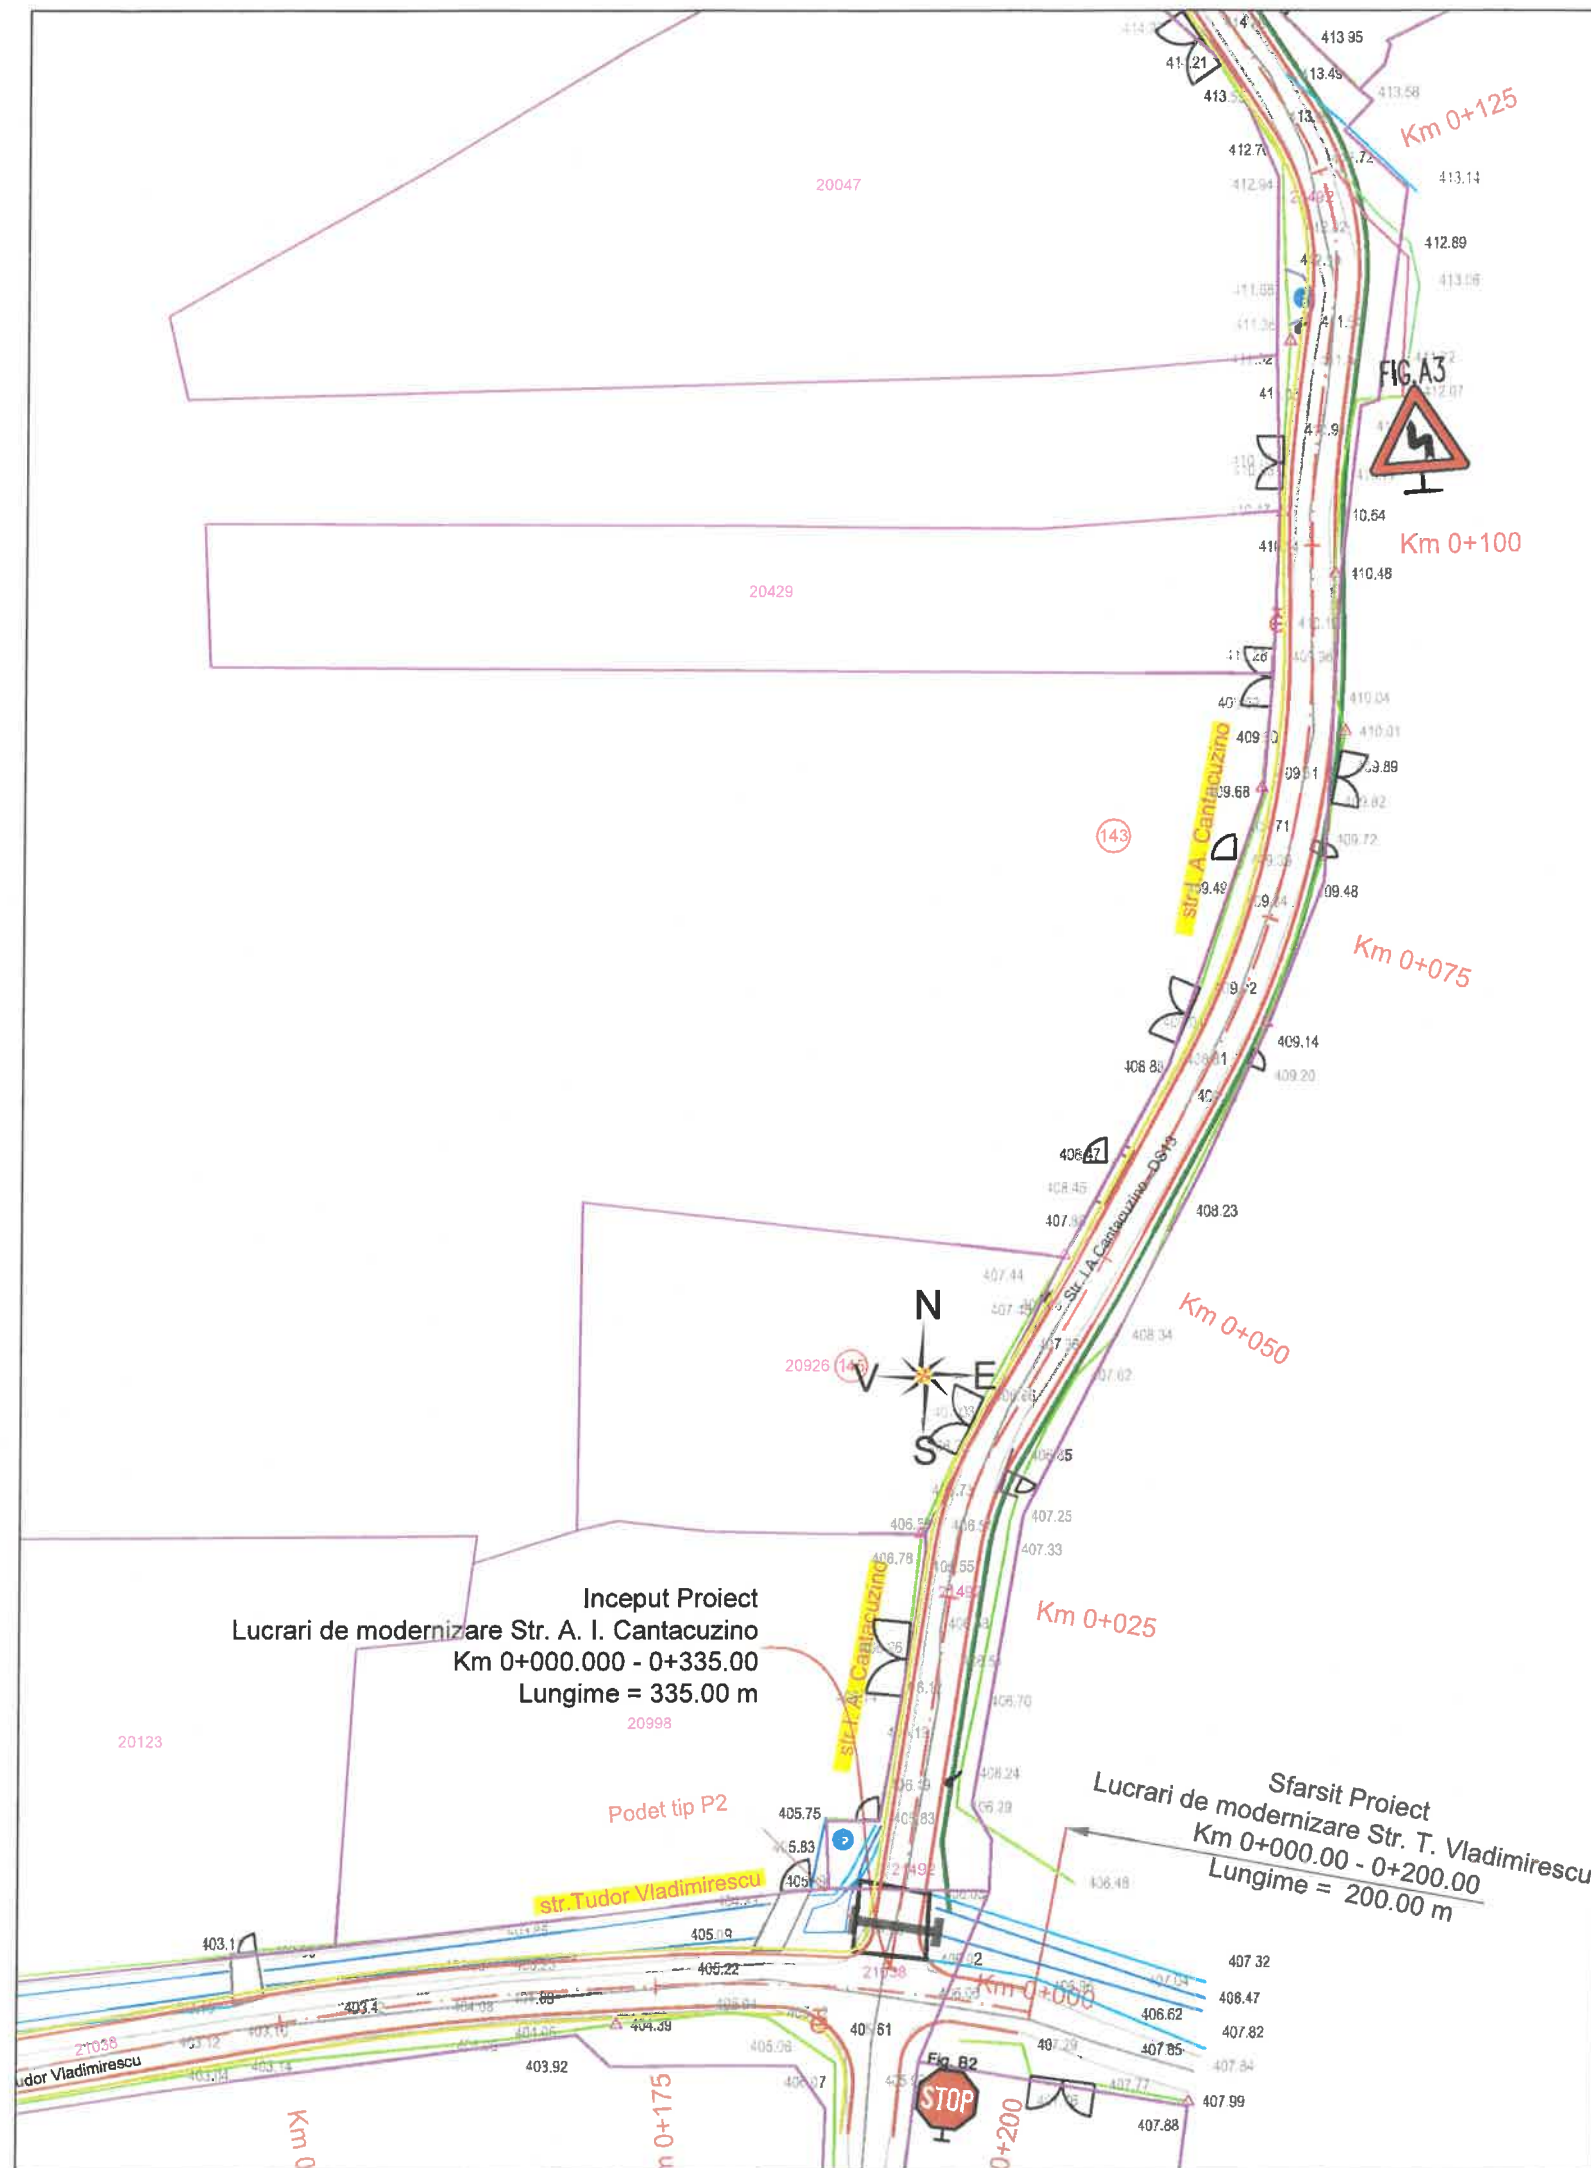


LEGENDA	
	CONTUR STUDIAT-NR. CAD.
	AXA STRADA PROIECTATA
	MARGINE STRADA PROIECTATA
	MARGINE ACOSTAMENT PROIECTAT
	SANT BETON PROIECTAT
	RIGOLA DE ACOSTAMENT PROIECTATA
	RIGOLA CAROSABILA PROIECTATA
	327.73 COTE TEREN NATURAL
	MARGINE DRUM EXISTENT

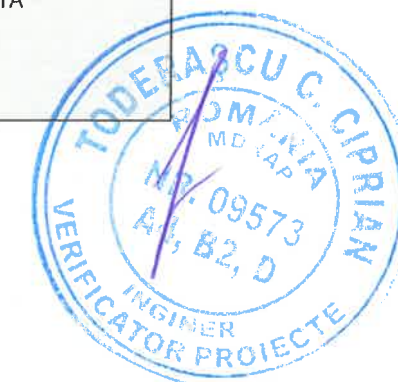


VERIFICATOR/ EXPERT:	NUME:	SEMNAURA CERINTA:	REFERAT/EXPERTIZA NR./DATA:	Proiect Nr.:
PROIECTANT GENERAL: S.C TIME PROJECT S.R.L. str. STRADA GEORGE ENESCU NR.6, ORAS ADU CUI:RO40567277 ROONRC: J39/227/05.02.2019 CUI RO 40567277 J39/277/05.02.2019			BENEFICIAR: COMUNA CATINA, JUDETUL BUZAU	14/2025
SPECIFICATIE:	NUME:	SEMNAURA:	SCARA:	Faza:
SEF PROIECT:	dr. ing. Dima Cristian		1:500	D.A.L.I
PROIECTAT:	dr. ing. Dima Cristian		DATA: februarie 2025	Plansa nr.
DESENAT:	ing. Tudor Daniel		PLAN DE SITUATIE STR. A.I Cantacuzino	PS.(3)

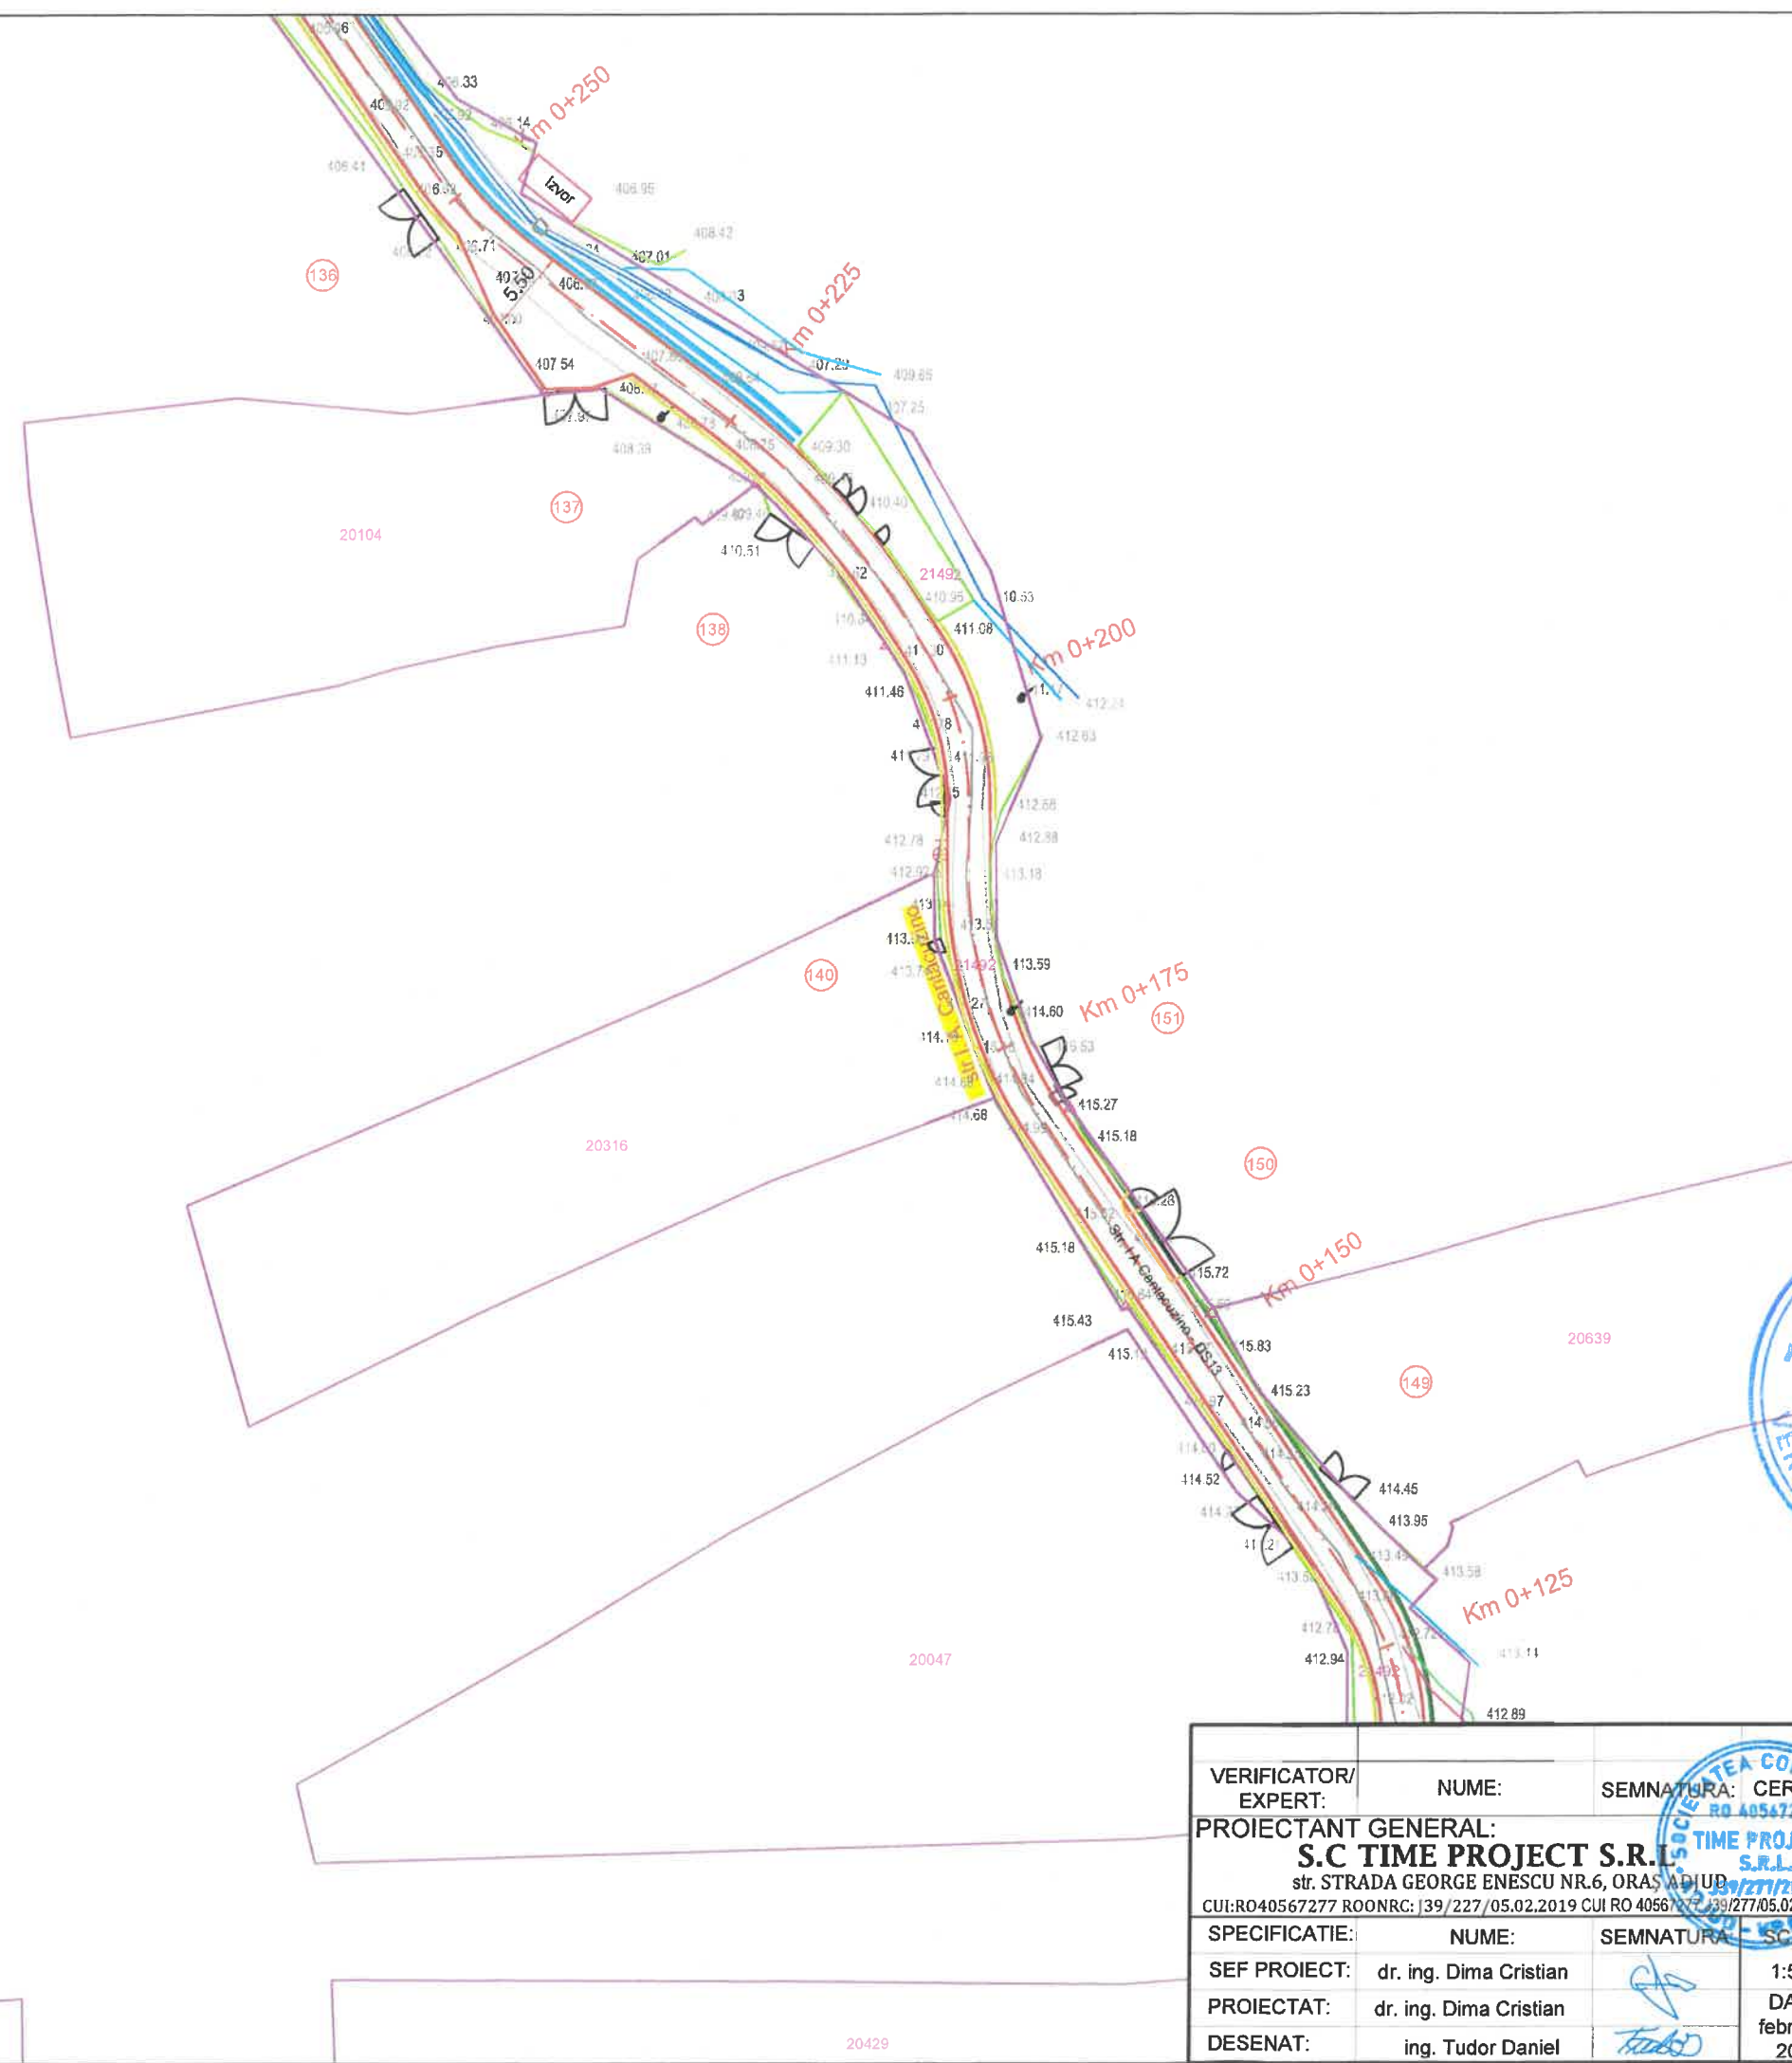


LEGENDA	
	CONTUR STUDIAT-NR. CAD.
	AXA STRADA PROIECTATA
	MARGINE STRADA PROIECTATA
	MARGINE ACOSTAMENT PROIECTAT
	SANT BETON PROIECTAT
	RIGOLA DE ACOSTAMENT PROIECTATA
	RIGOLA CAROSABILA PROIECTATA
	327.73 COTE TEREN NATURAL
	MARGINE DRUM EXISTENT

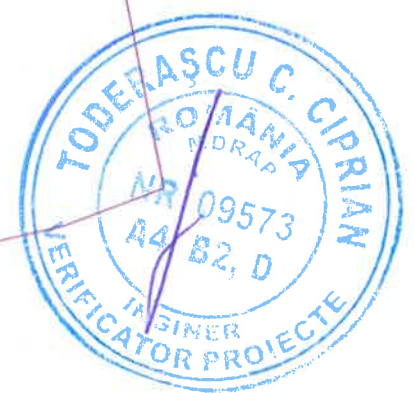


VERIFICATOR/ EXPERT:	NUME:	SEMNATURA: CERINTA	REFERAT/EXPERTIZA NR./DATA:	Proiect Nr.:
PROIECTANT GENERAL: S.C TIME PROJECT S.R.L. str. STRADA GEORGE ENESCU NR.6, ORAS ADIUD CUI:RO40567277 ROONRC: [39/227/05.02.2019 CUI RO 40567277 39/277/05.02.2019]			BENEFICIAR: COMUNA CATINA, JUDETUL BUZAU	14/2025
SPECIFICATIE:	NUME:	SEMNATURA:	SCARA:	Faza:
SEF PROIECT:	dr. ing. Dima Cristian		1:500	D.A.L.I
PROIECTAT:	dr. ing. Dima Cristian		DATA: februarie 2025	Plansa nr.
DESENAT:	ing. Tudor Daniel			PS.(4)

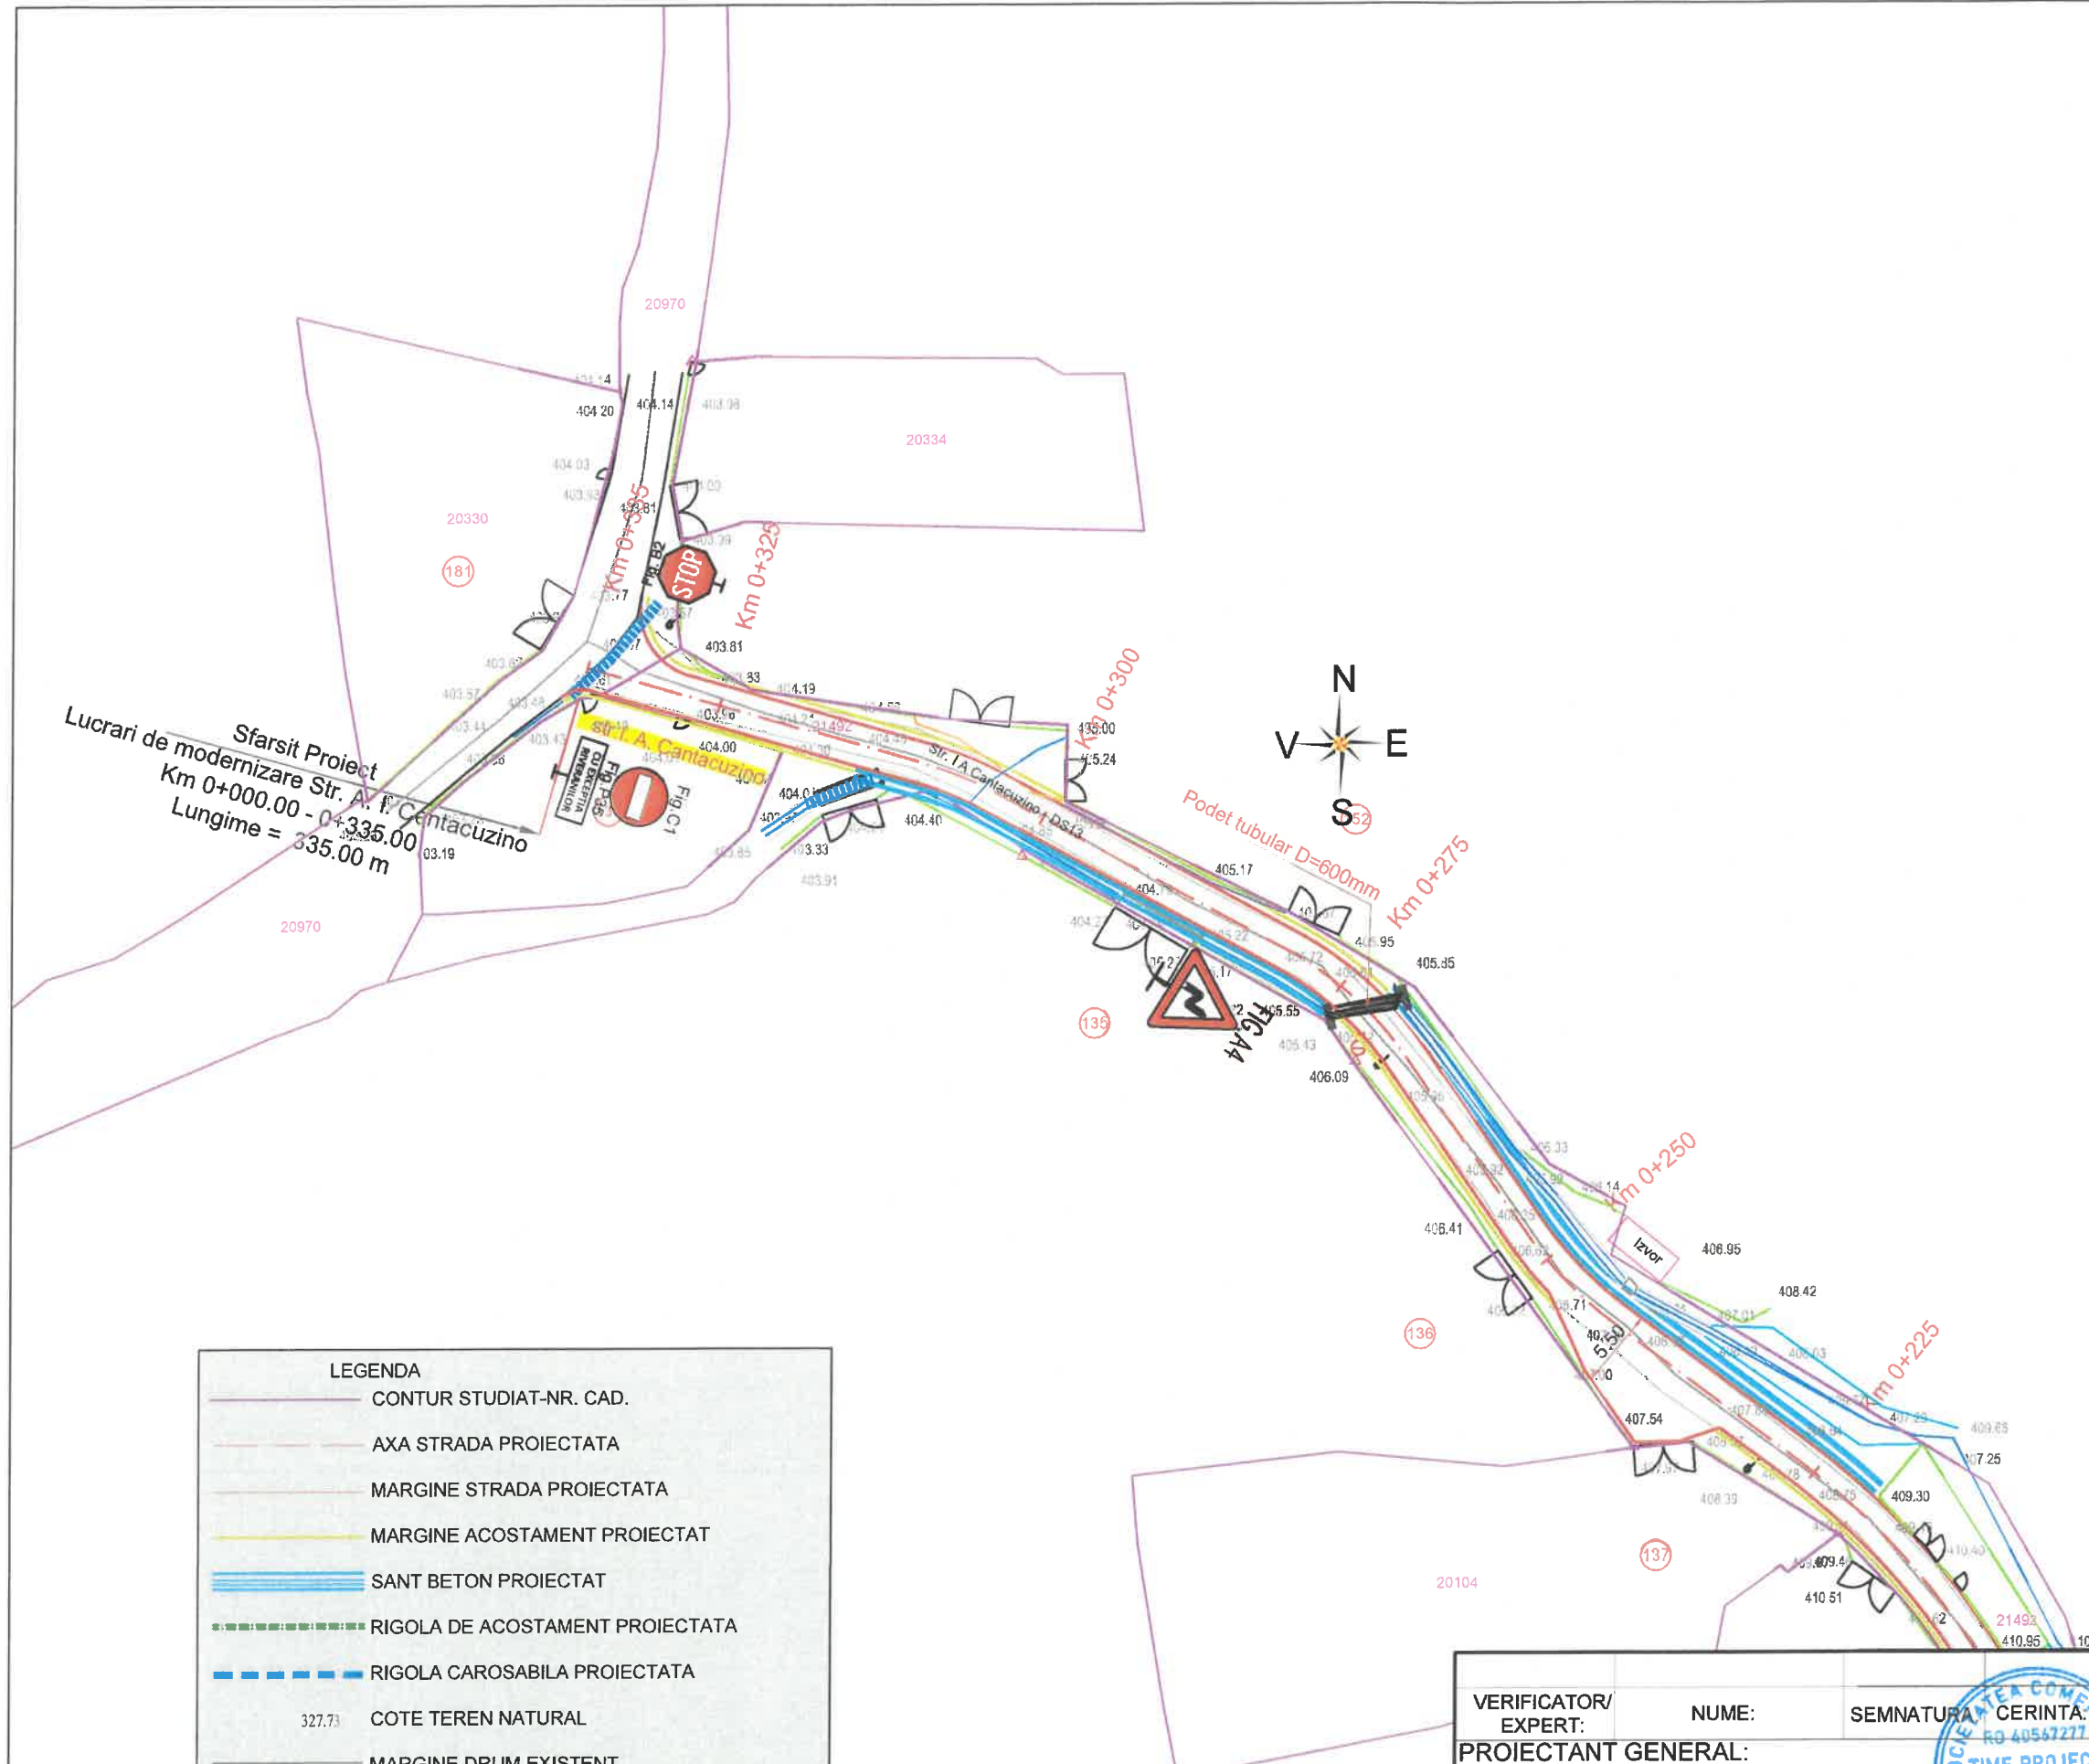


LEGENDA	
	CONTUR STUDIAT-NR. CAD.
	AXA STRADA PROIECTATA
	MARGINE STRADA PROIECTATA
	MARGINE ACOSTAMENT PROIECTAT
	SANT BETON PROIECTAT
	RIGOLA DE ACOSTAMENT PROIECTATA
	RIGOLA CAROSABILA PROIECTATA
	COTE TEREN NATURAL
	MARGINE DRUM EXISTENT


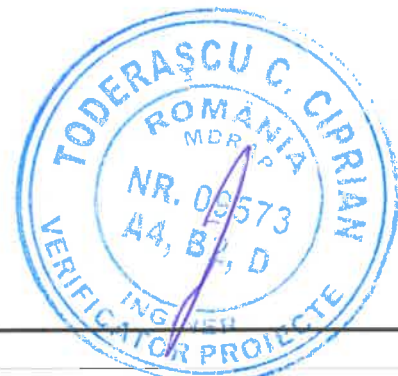


VERIFICATOR/ EXPERT:	NUME:	SEMNATURA:	CERINTA:	REFERAT/EXPERTIZA NR./DATA:	Proiect Nr.:
PROIECTANT GENERAL: S.C TIME PROJECT S.R.L str. STRADA GEORGE ENESCU NR.6, ORAS ADU CUI:RO40567277 ROONRC: 39/227/05.02.2019 CUI RO 40567277; 39/277/05.02.2019				BENEFICIAR:	14/2025
SPECIFICATIE:				INVESTITIA:	Faza:
SEF PROIECT:				MODERNIZAREA INFRASTRUCTURII RUTIERE DIN COMUNA CĂTINA, JUDEȚUL BUZĂU	D.A.L.I
PROIECTAT:				PLAN DE SITUATIE STR. A.I Cantacuzino	Plansa nr.
DESENAT:					PS.(5)

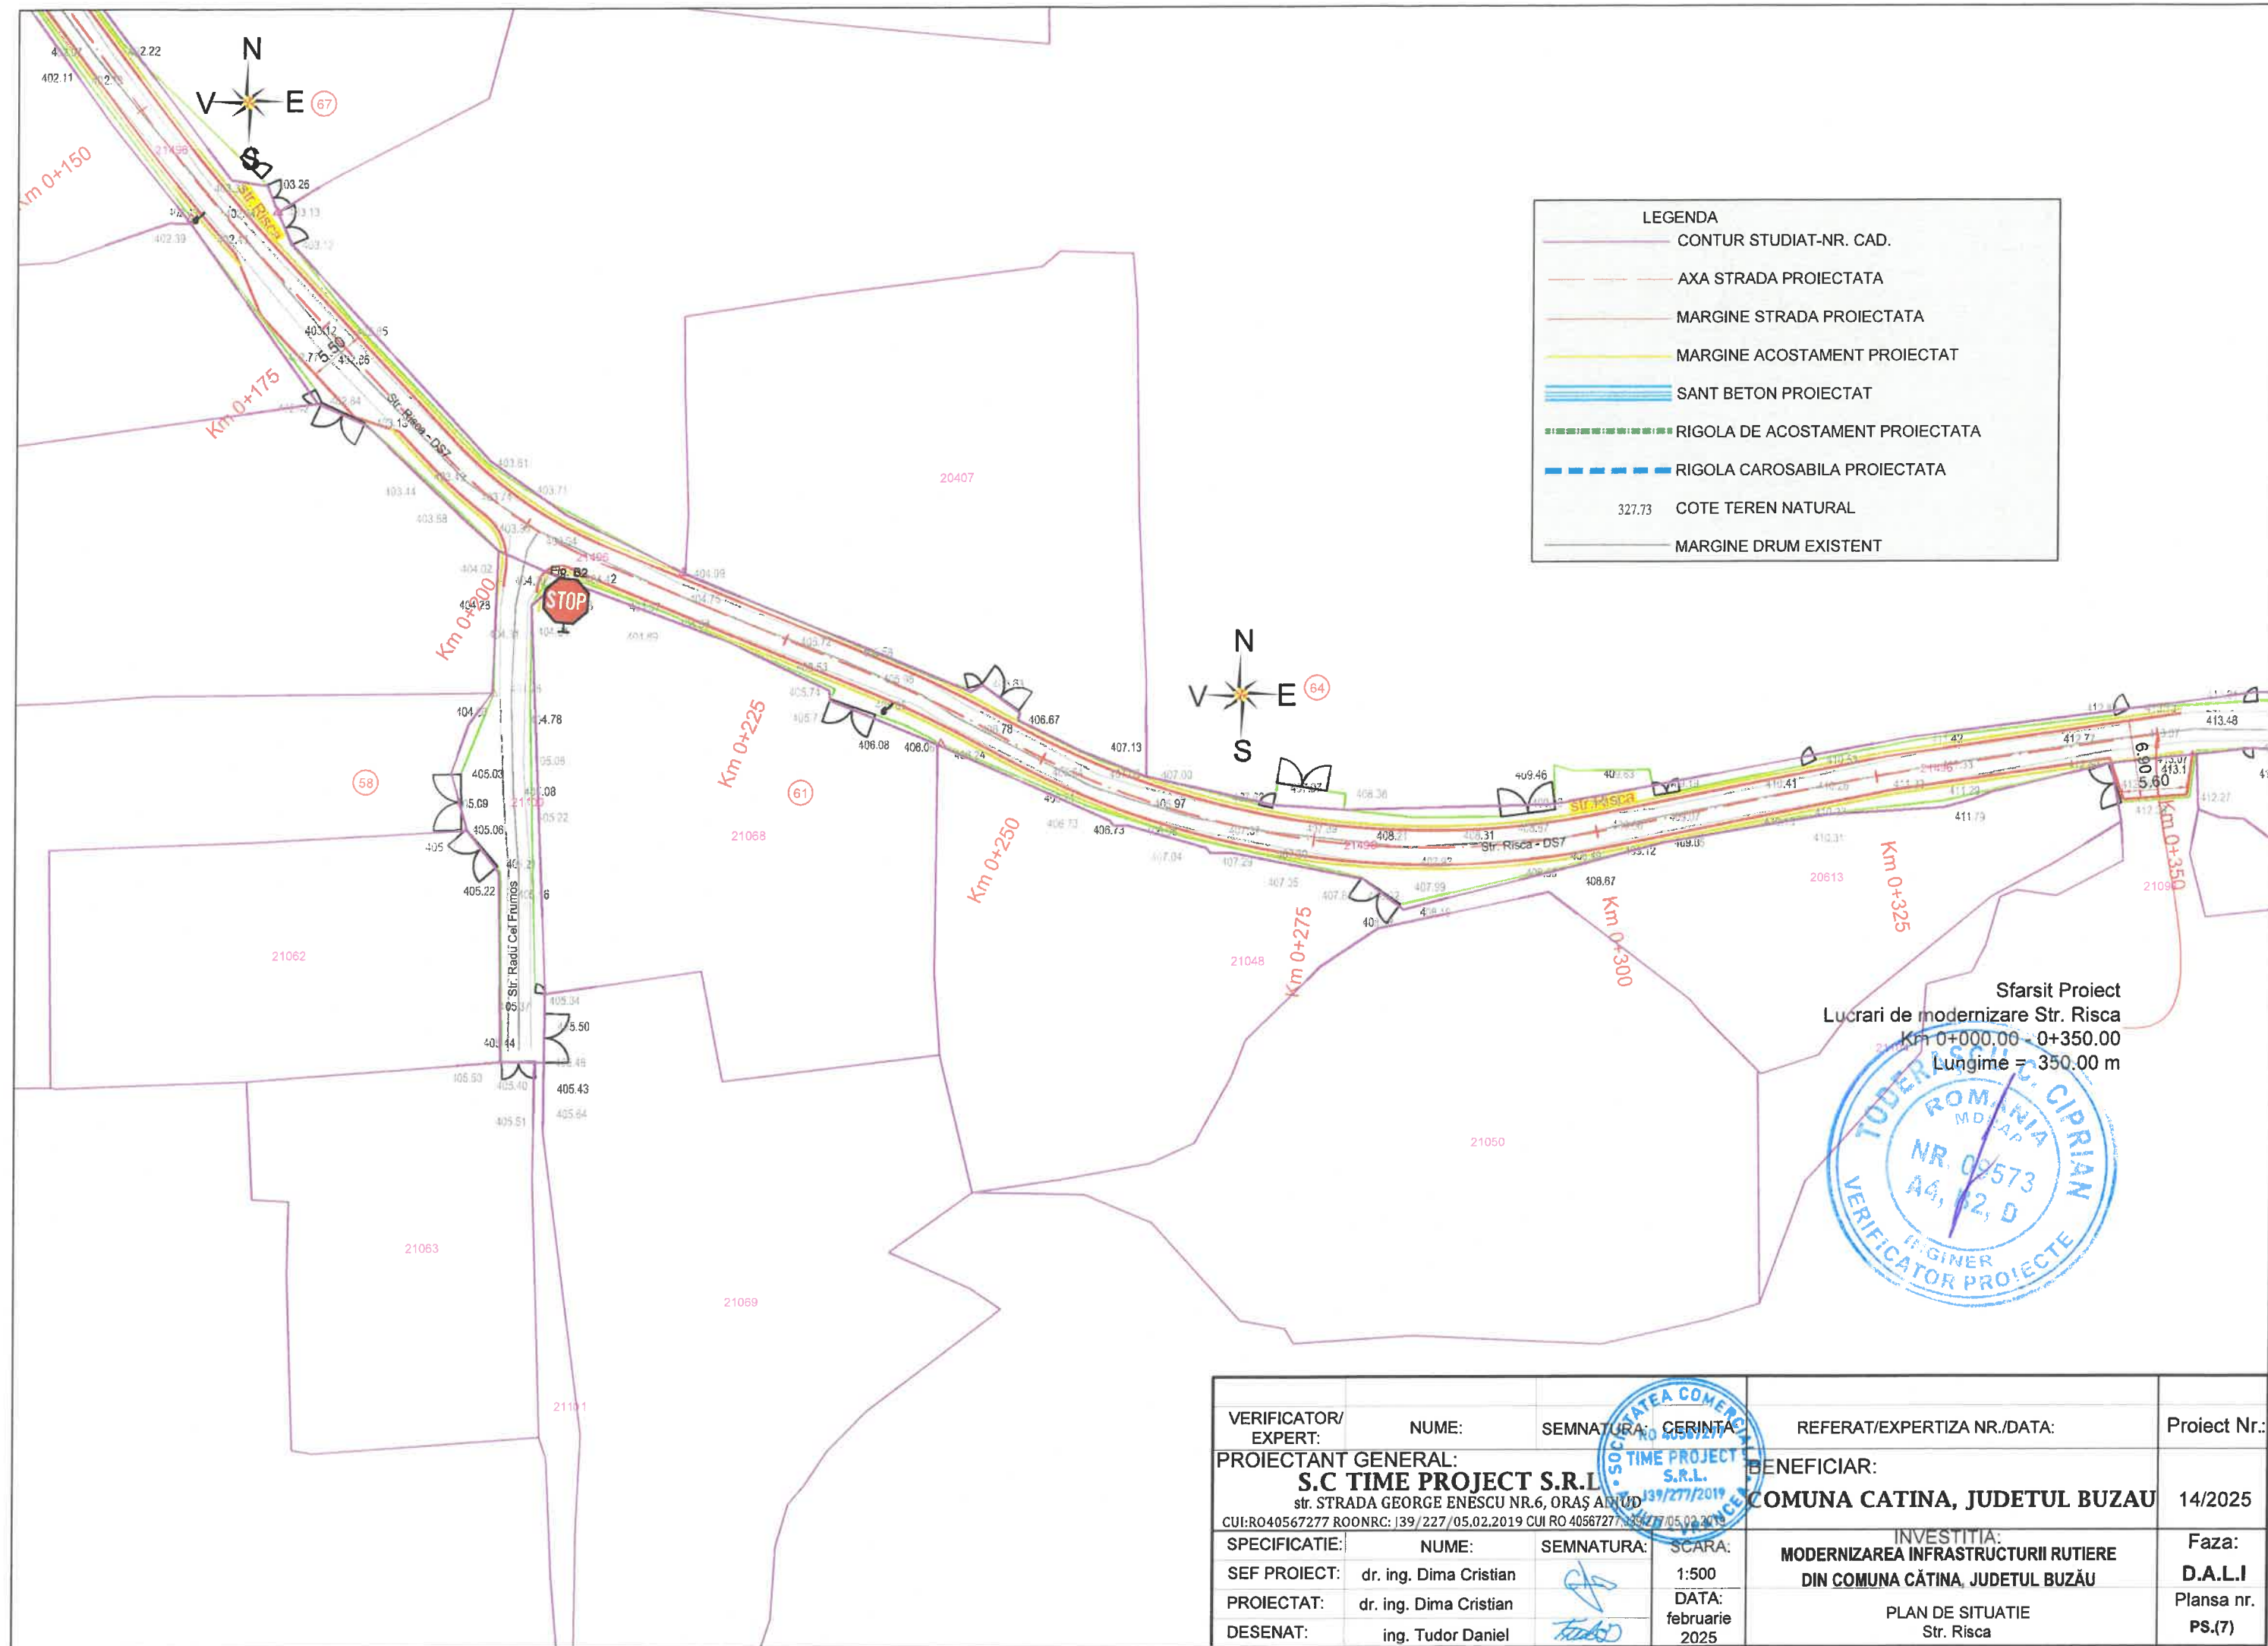

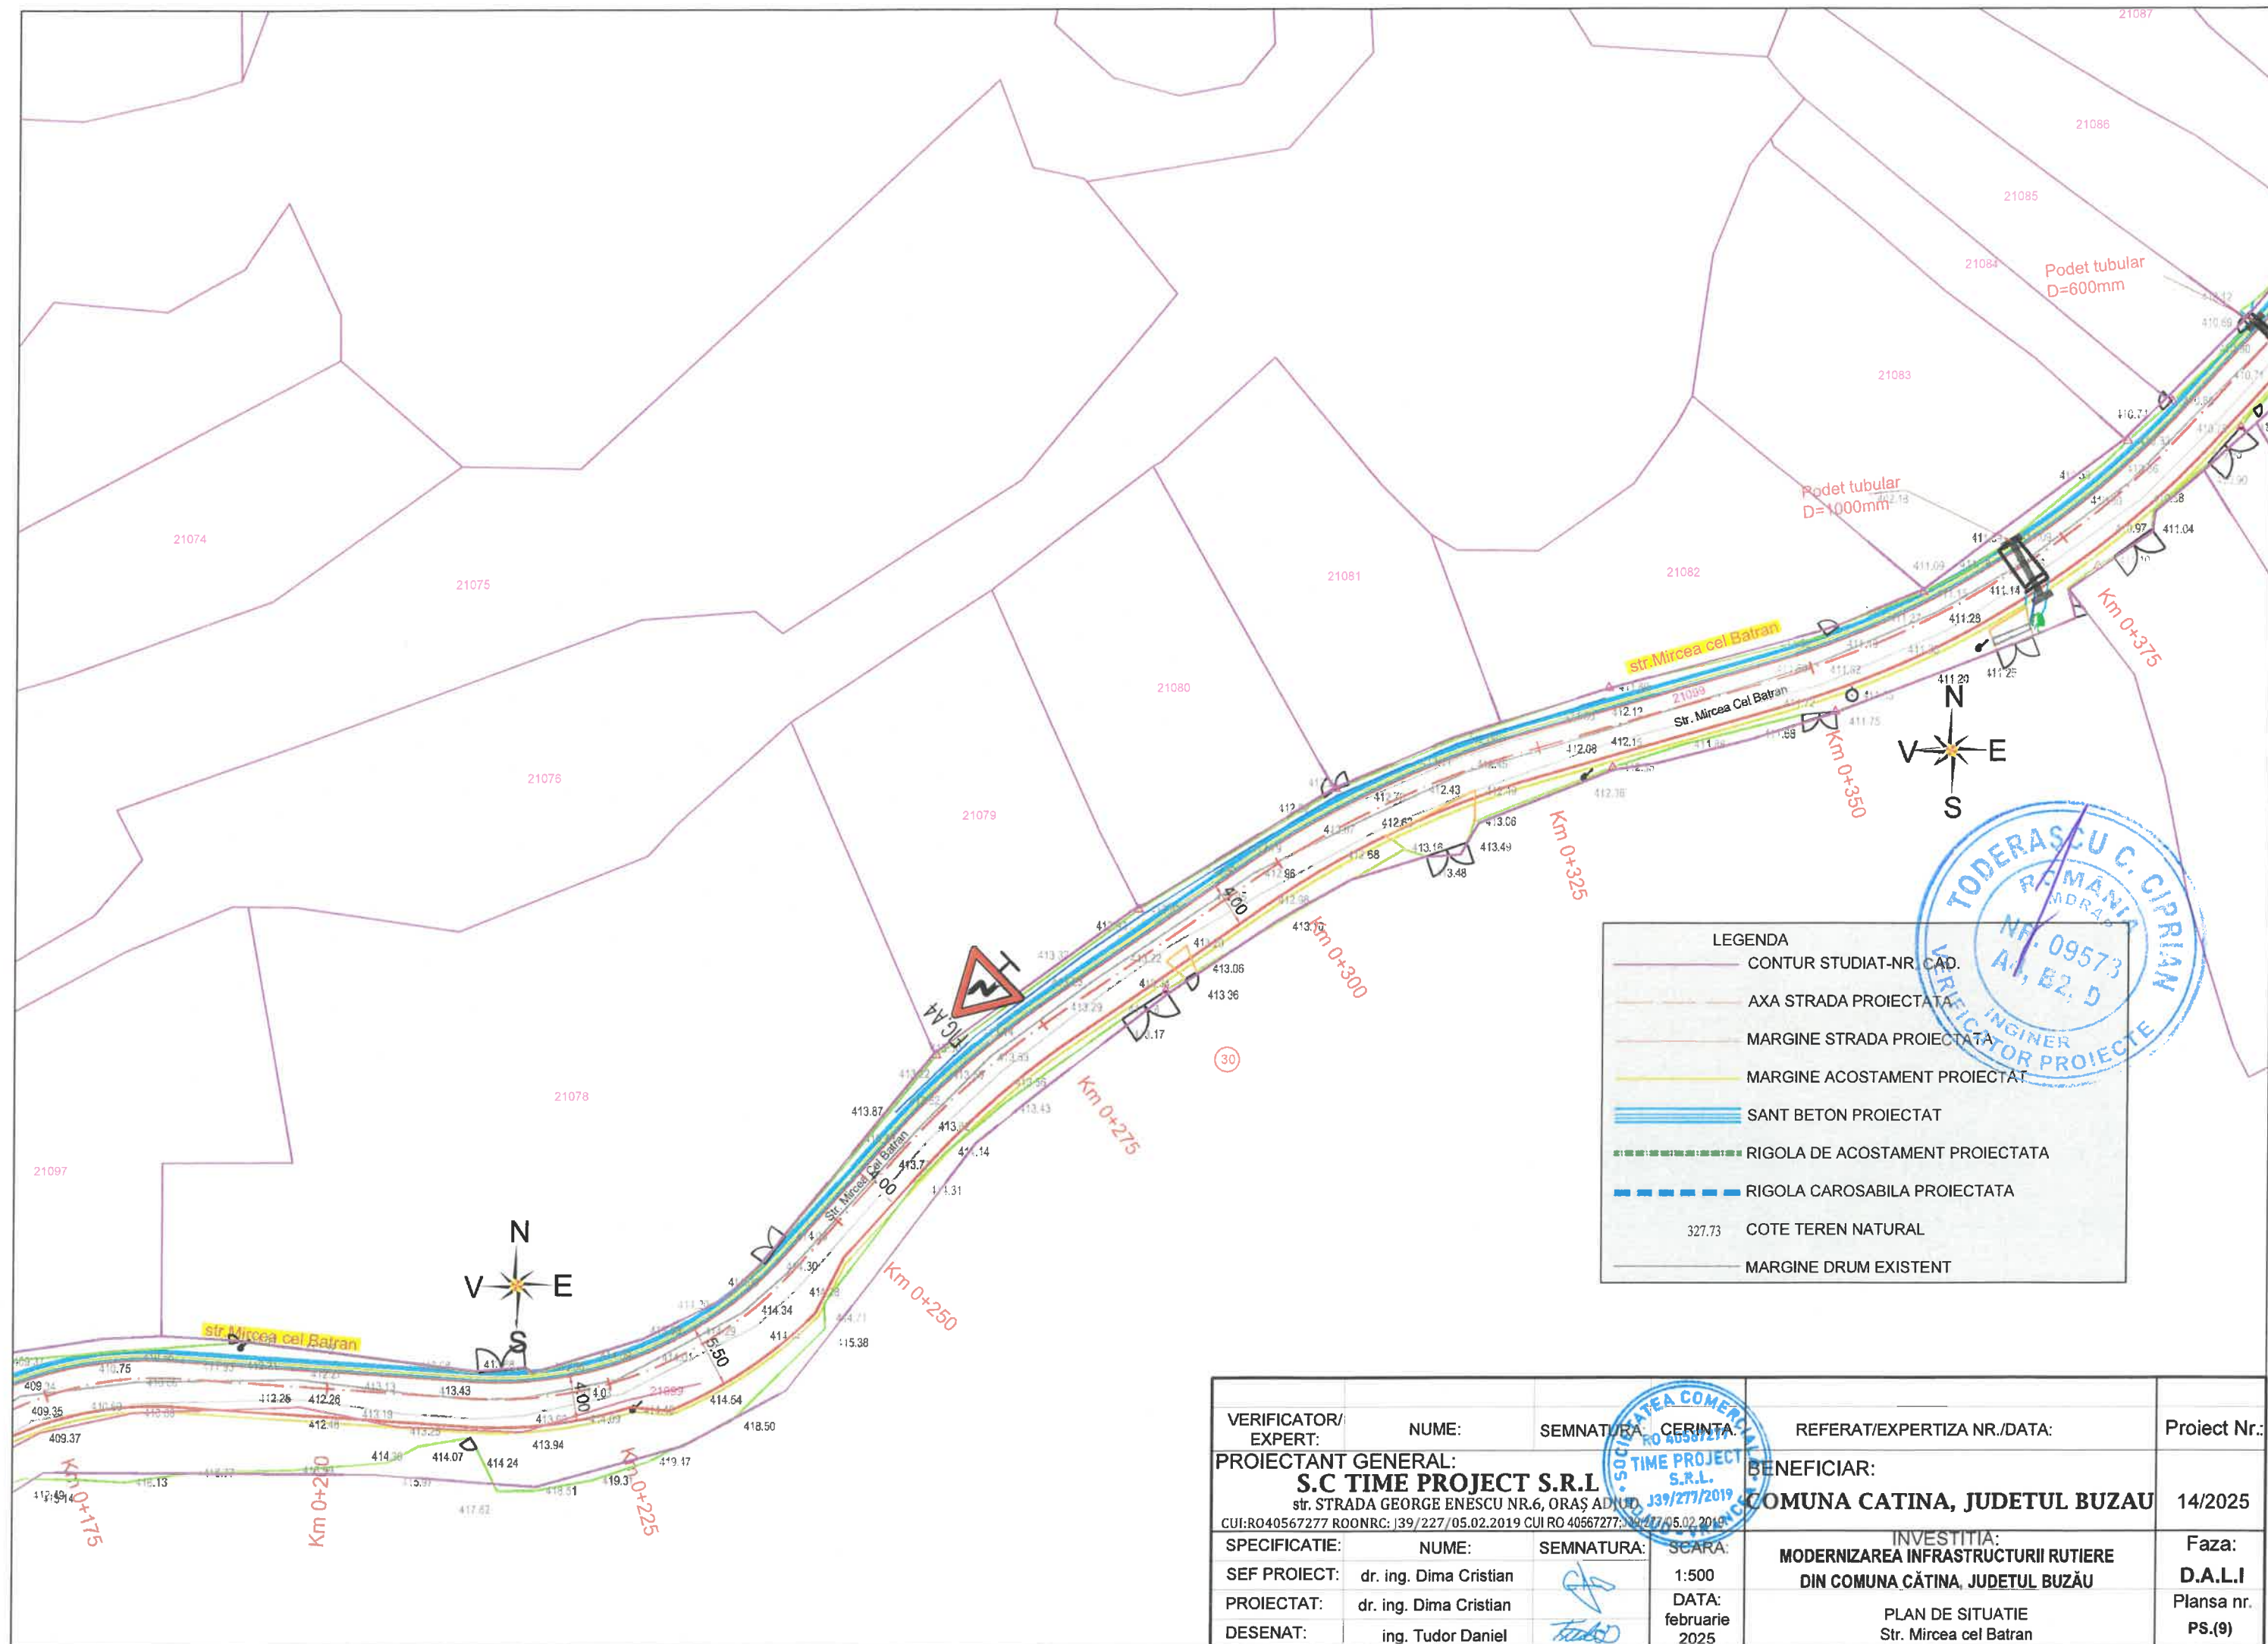



VERIFICATOR/ EXPERT:	NUME:	SEMNATURA:	CERINTA:	REFERAT/EXPERTIZA NR./DATA:	Proiect Nr.:
PROIECTANT GENERAL: S.C. TIME PROJECT S.R.L. str. STRADA GEORGE ENESCU NR.6, ORAS ADJUT, J39/227/05.02.2019 CUI:RO40567277 ROONRC: J39/227/05.02.2019 CUI:RO40567277				BENEFICIAR: COMUNA CATINA, JUDETUL BUZAU	14/2025
SPECIFICATIE:	NUME:	SEMNATURA:	SCARA:	INVESTITIA: MODERNIZAREA INFRASTRUCTURII RUTIERE DIN COMUNA CĂTINA, JUDETUL BUZĂU	Faza: D.A.L.I
SEF PROIECT:	dr. ing. Dima Cristian		1:500	PLAN DE SITUATIE Str. Mircea cel Batran	Plansa nr. PS.(9)
PROIECTAT:	dr. ing. Dima Cristian		DATA: februarie 2025		
DESENAT:	ing. Tudor Daniel				

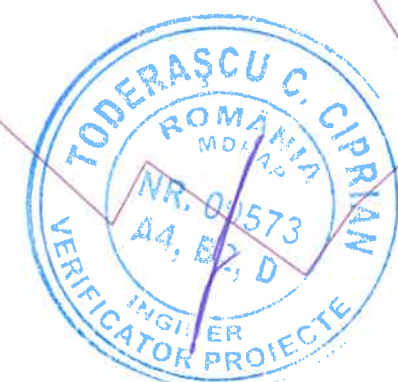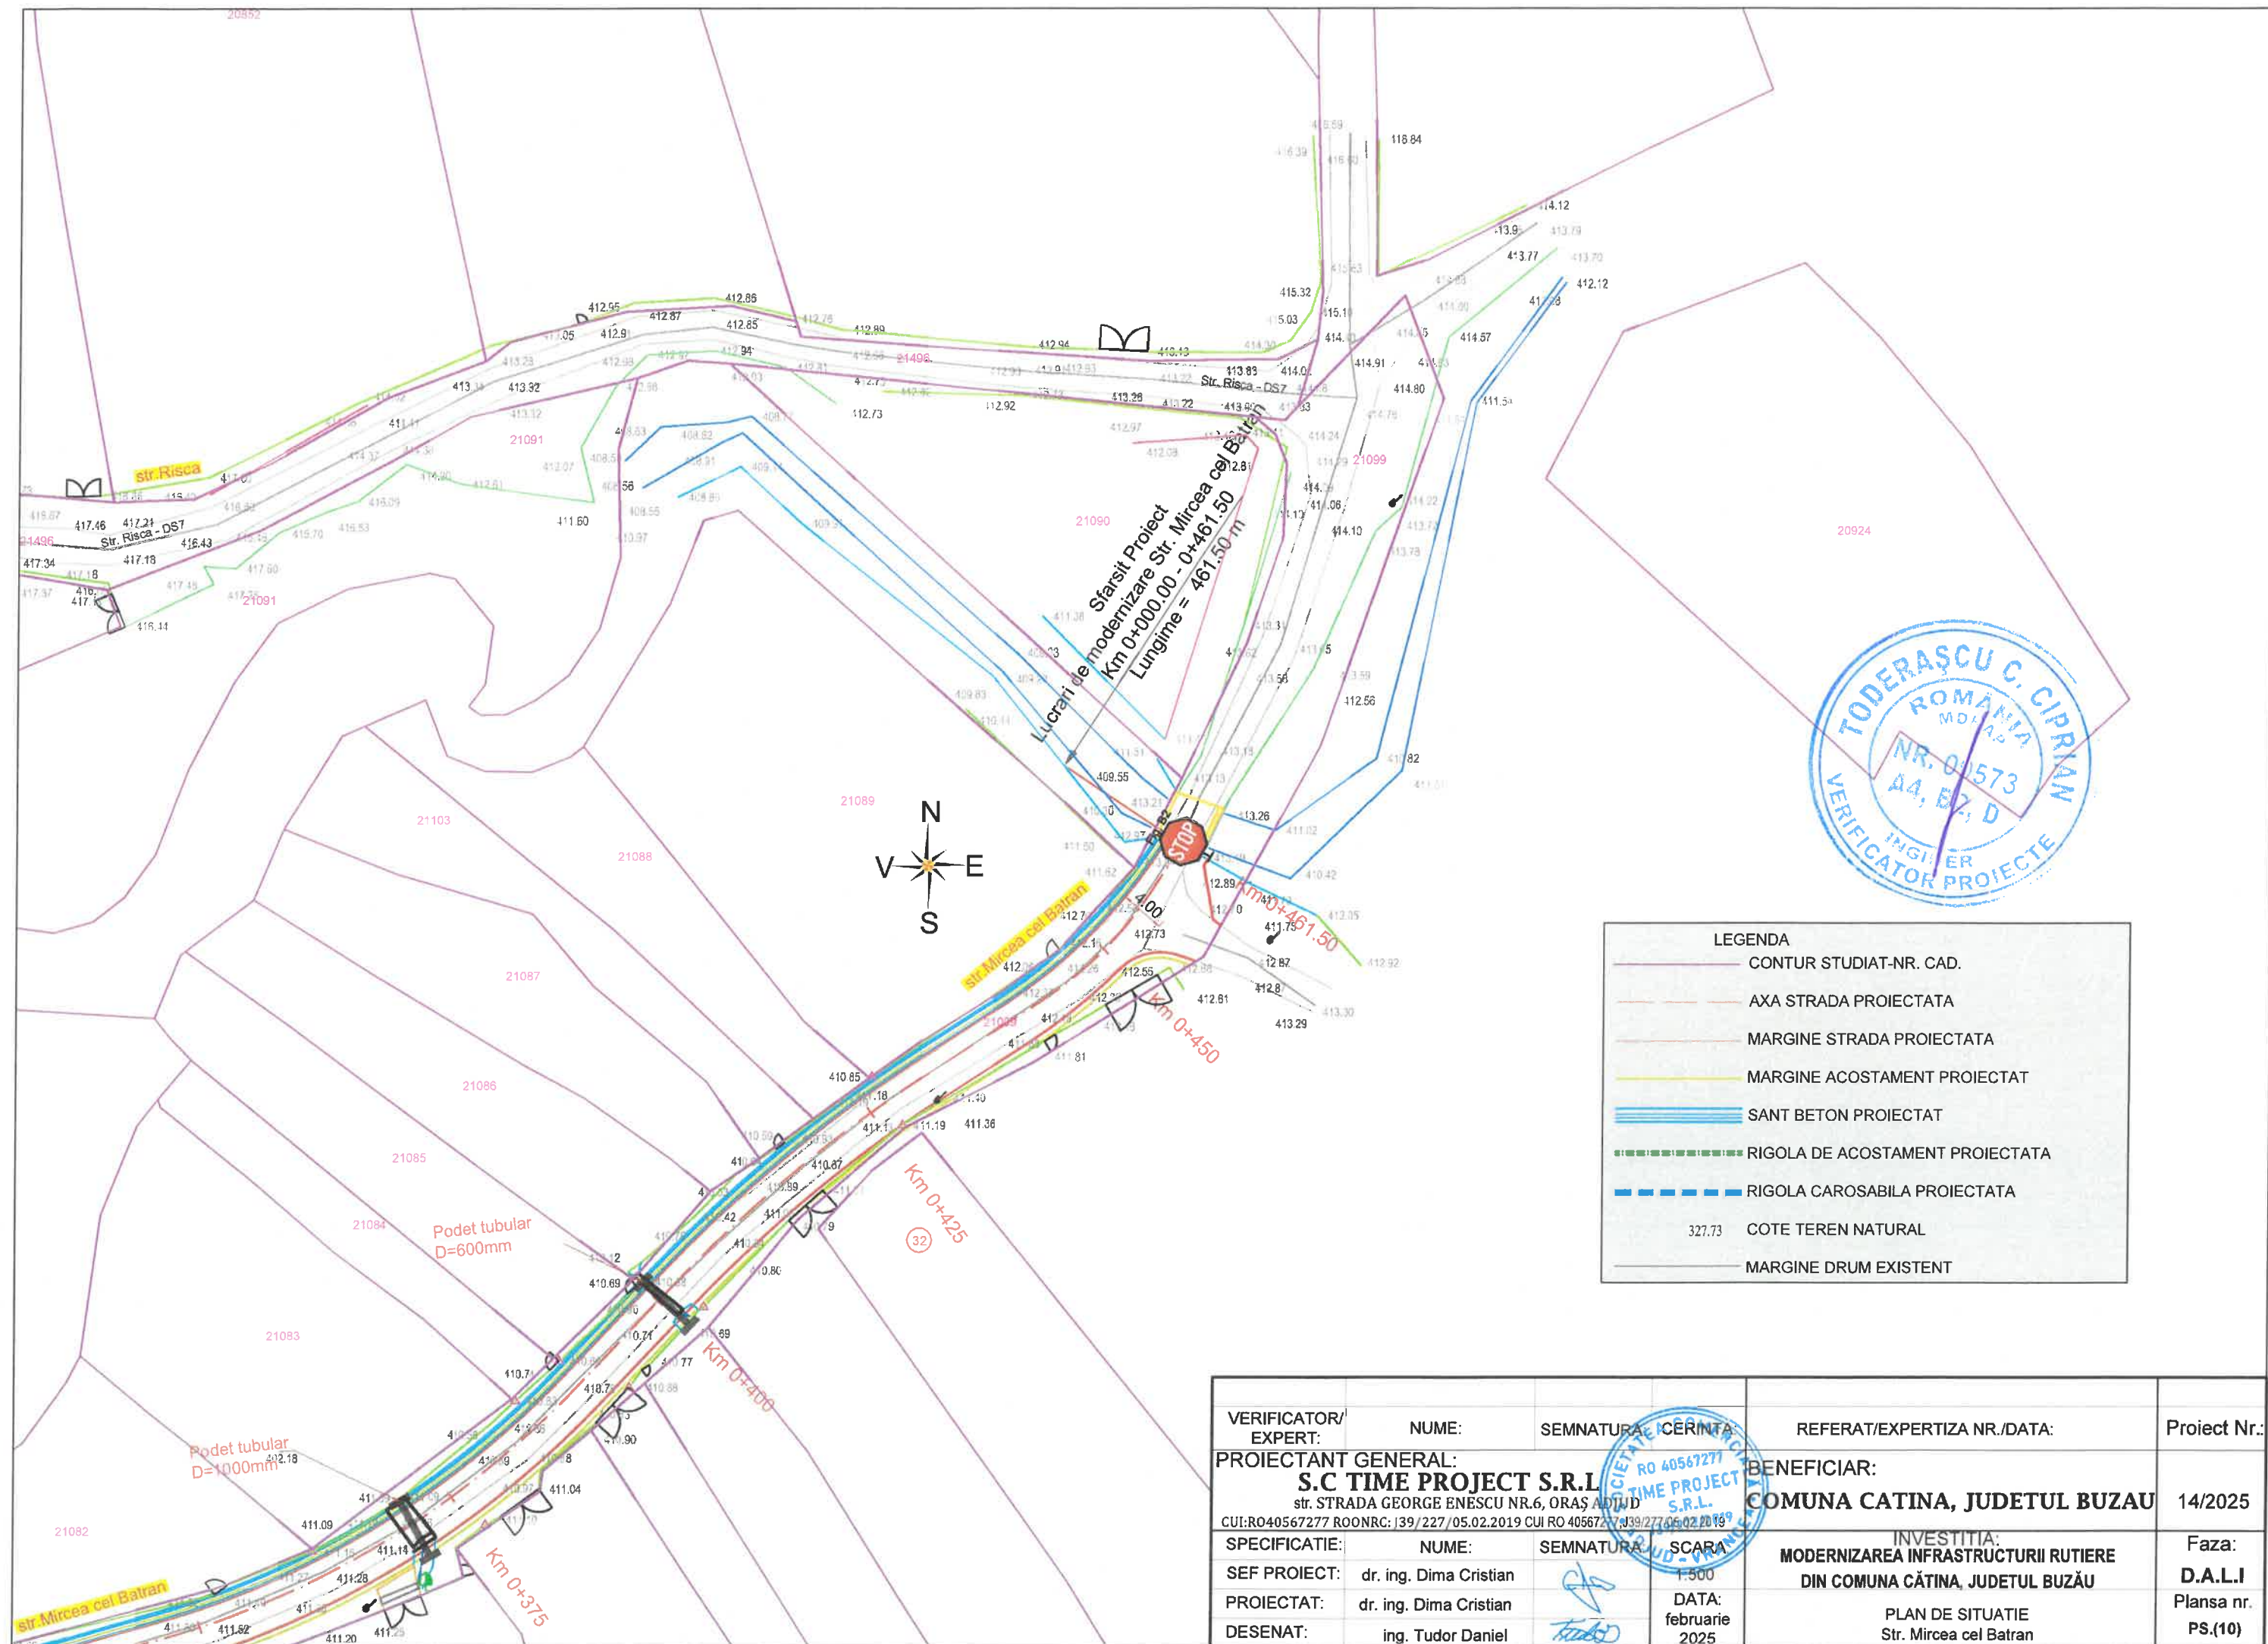


LEGENDA	
	CONTUR STUDIAT-NR. CAD.
	AXA STRADA PROIECTATA
	MARGINE STRADA PROIECTATA
	MARGINE ACOSTAMENT PROIECTAT
	SANT BETON PROIECTAT
	RIGOLA DE ACOSTAMENT PROIECTATA
	RIGOLA CAROSABILA PROIECTATA
	327.73 COTE TEREN NATURAL
	MARGINE DRUM EXISTENT


VERIFICATOR/ EXPERT:	NUME:	SEMNATURA:	CERINTA:	REFERAT/EXPERTIZA NR./DATA:	Proiect Nr.:
PROIECTANT GENERAL: S.C TIME PROJECT S.R.L. str. STRADA GEORGE ENESCU NR.6, ORAS ADITU CUI:RO40567277 ROONRC: J39/227/05.02.2019 CUI RO 40567277 J39/227/05.02.2019				BENEFICIAR: COMUNA CATINA, JUDETUL BUZAU	14/2025
SPECIFICATIE:	NUME:	SEMNATURA:	SCARA:	INVESTITIA: MODERNIZAREA INFRASTRUCTURII RUTIERE DIN COMUNA CĂTINA, JUDETUL BUZĂU	Faza: D.A.L.I
SEF PROIECT:	dr. ing. Dima Cristian		1:500	PLAN DE SITUATIE Str. Mircea cel Batran	Plansa nr. PS.(10)
PROIECTAT:	dr. ing. Dima Cristian		DATA: februarie 2025		
DESENAT:	ing. Tudor Daniel				

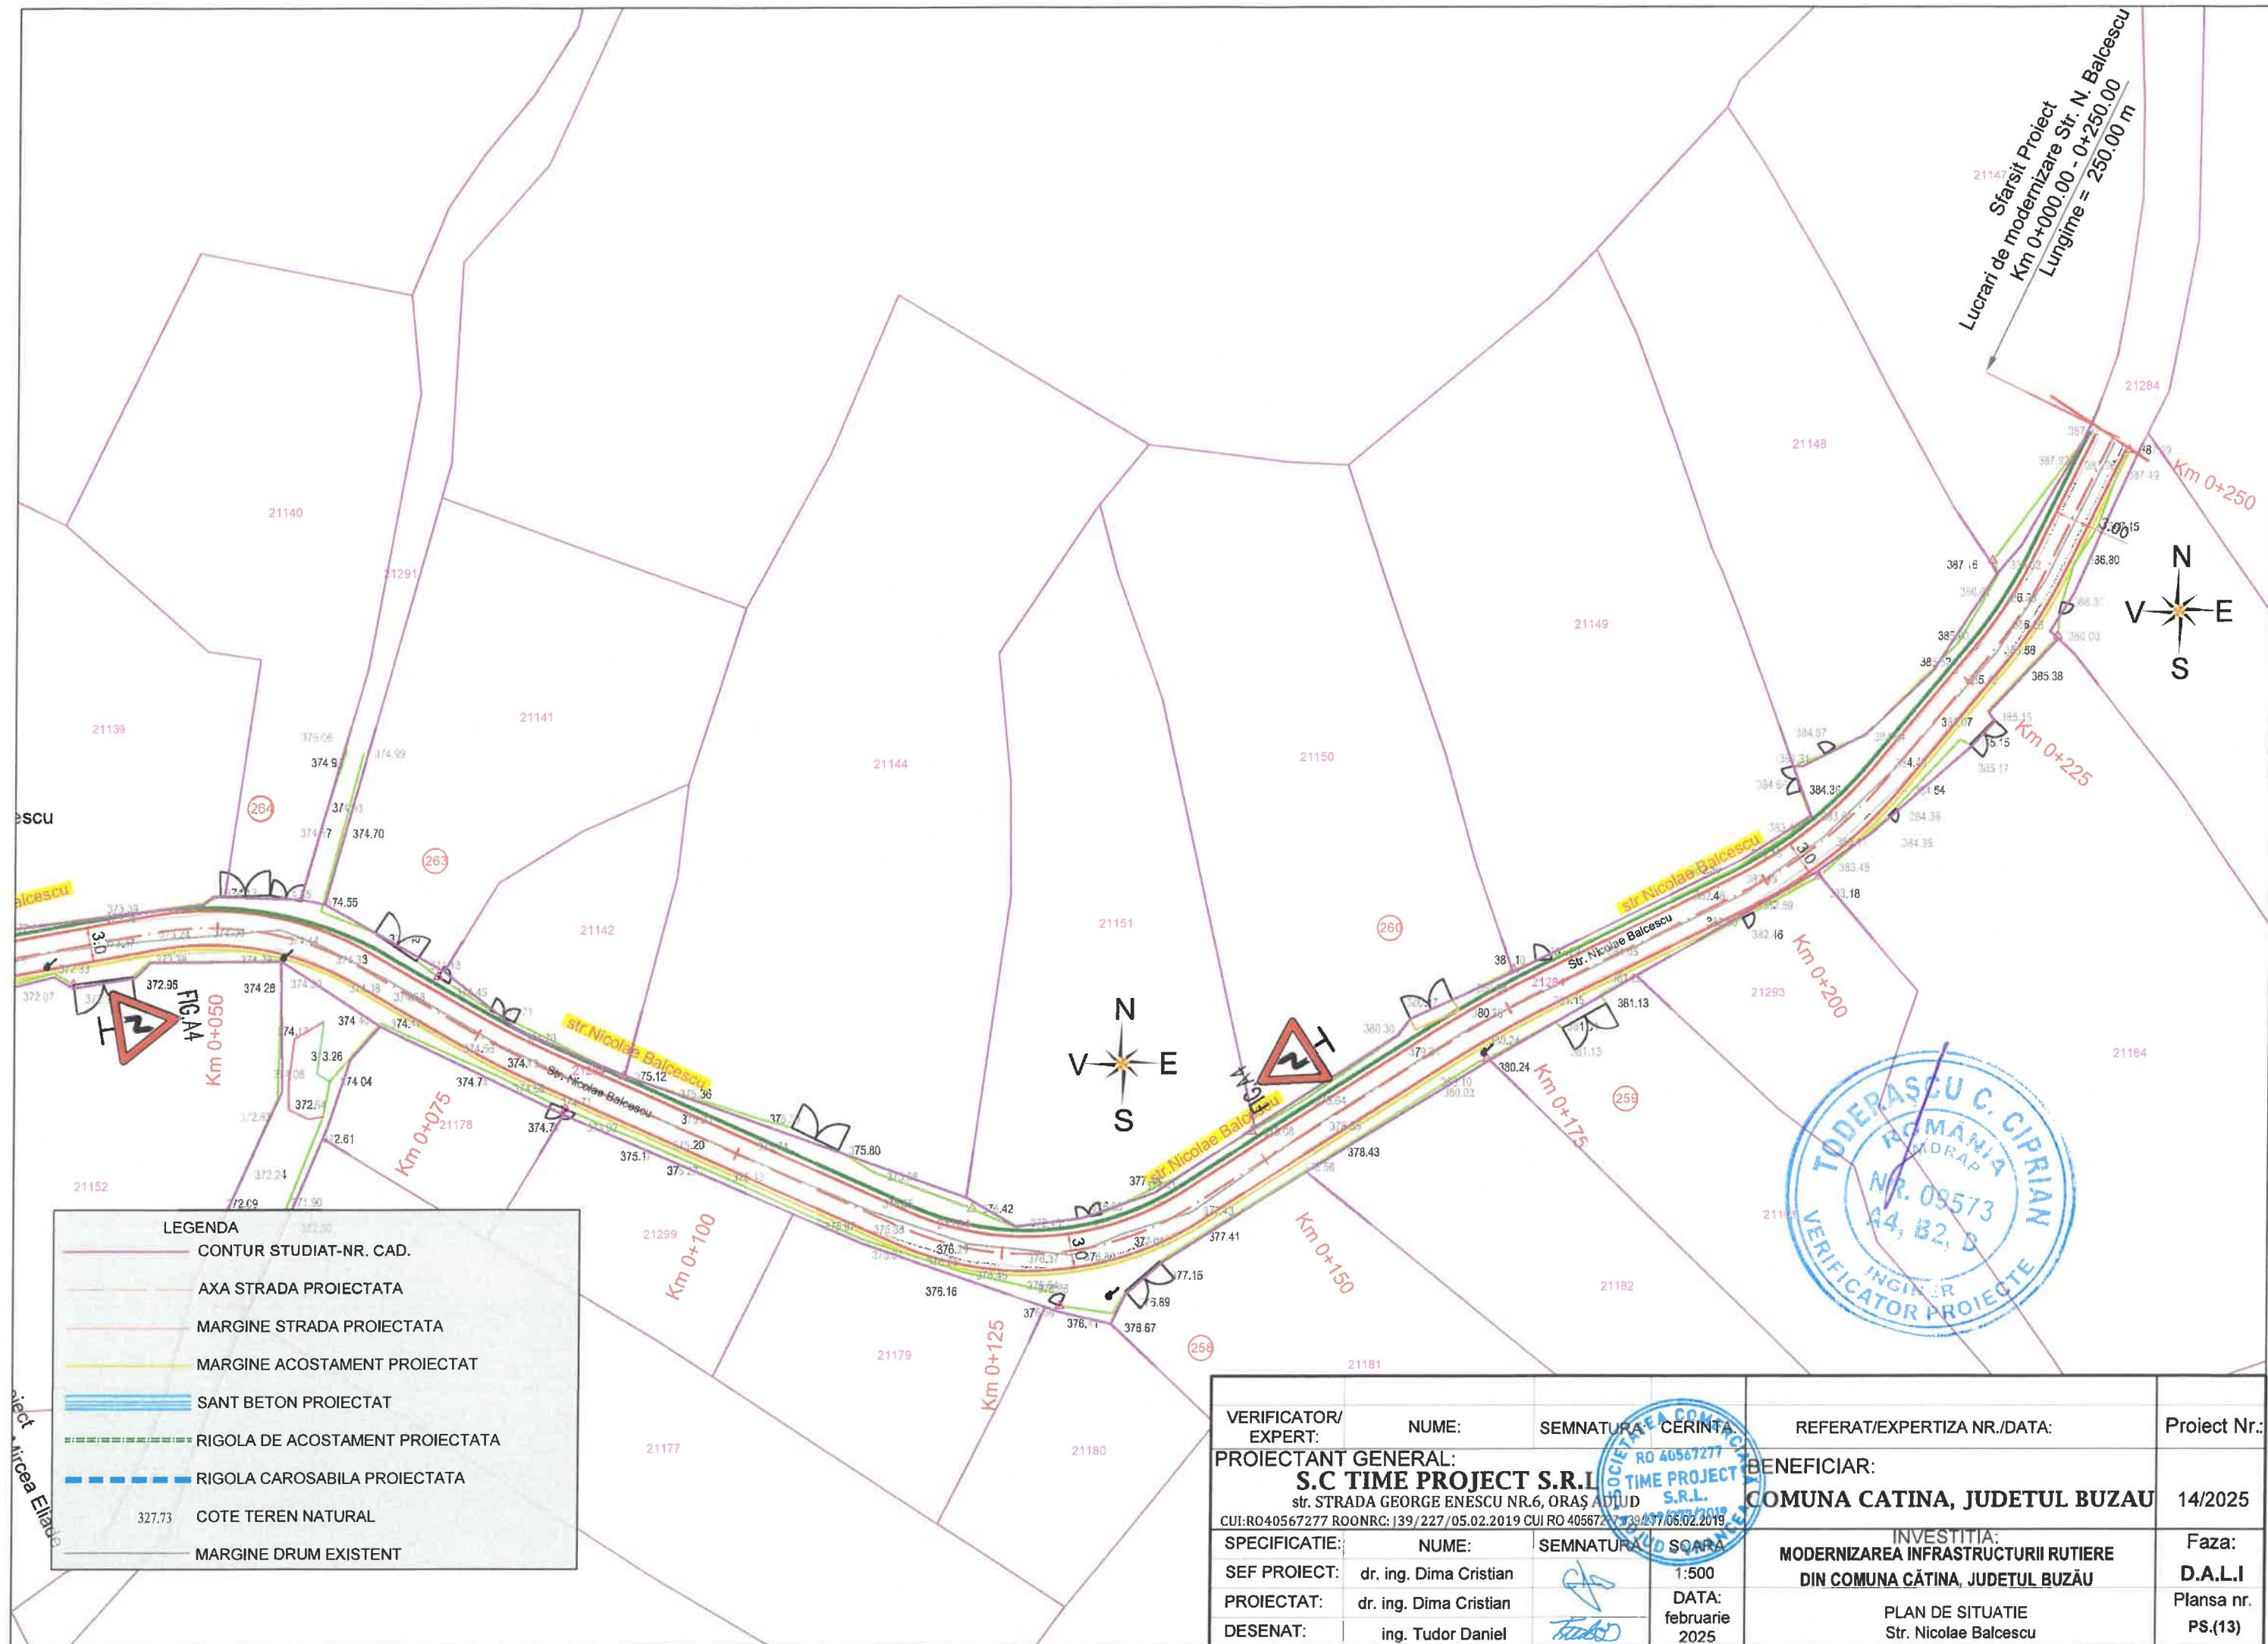

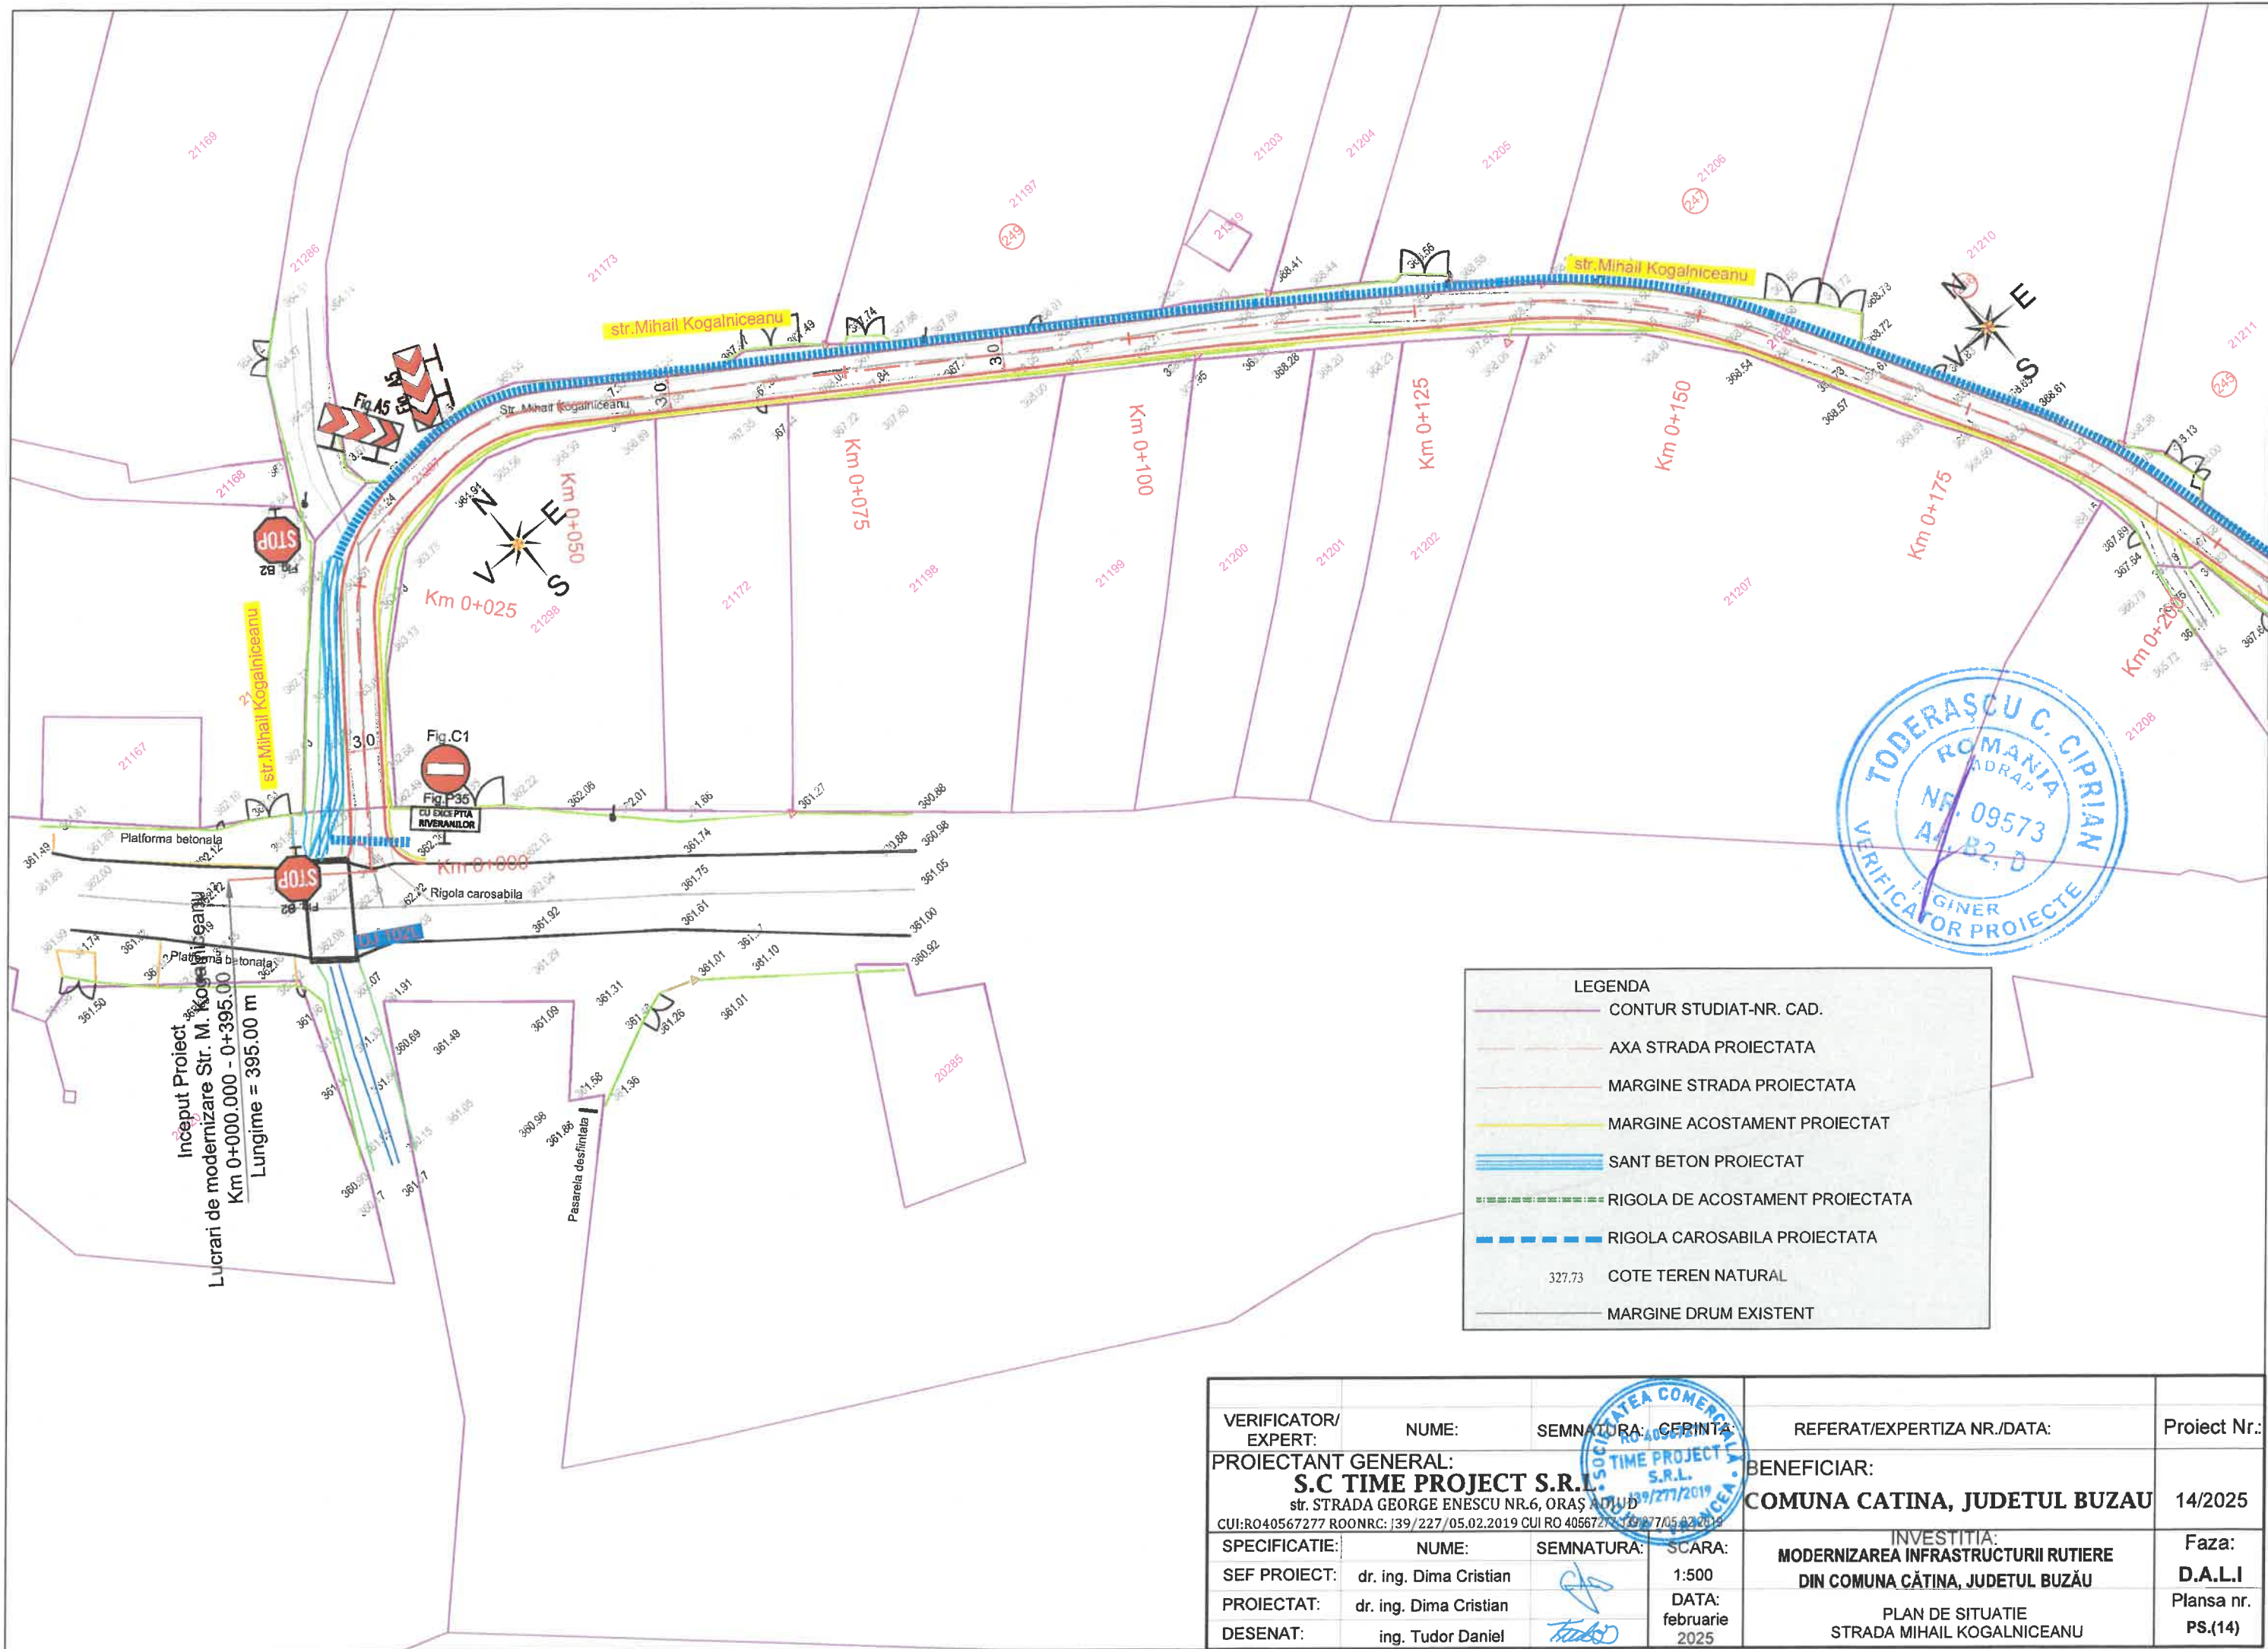



VERIFICATOR/ EXPERT:	NUME:	SEMNAȚURA:	REFERAT/EXPERTIZA NR./DATA:	Proiect Nr.:	
PROIECTANT GENERAL: S.C TIME PROJECT S.R.L. str. STRADA GEORGE ENESCU NR.6, ORAȘ ADUȚ CUI:RO40567277 ROONRC: [39/227/05.02.2019 CUI RO 40567277 13/07/05.02.2019]			BENEFICIAR: COMUNA CATINA, JUDETUL BUZAU	14/2025	
SPECIFICATIE:	NUME:	SEMNAȚURA:	SCARA:	INVESTITIA: MODERNIZAREA INFRASTRUCTURII RUTIERE DIN COMUNA CĂȚINA, JUDETUL BUZĂU	Faza: D.A.L.I
SEF PROIECT:	dr. ing. Dima Cristian		1:500	PLAN DE SITUATIE STRADA MIHAIL KOGALNICEANU	Plansa nr. PS.(14)
PROIECTAT:	dr. ing. Dima Cristian		DATA: februarie		
DESENAT:	ing. Tudor Daniel		2025		

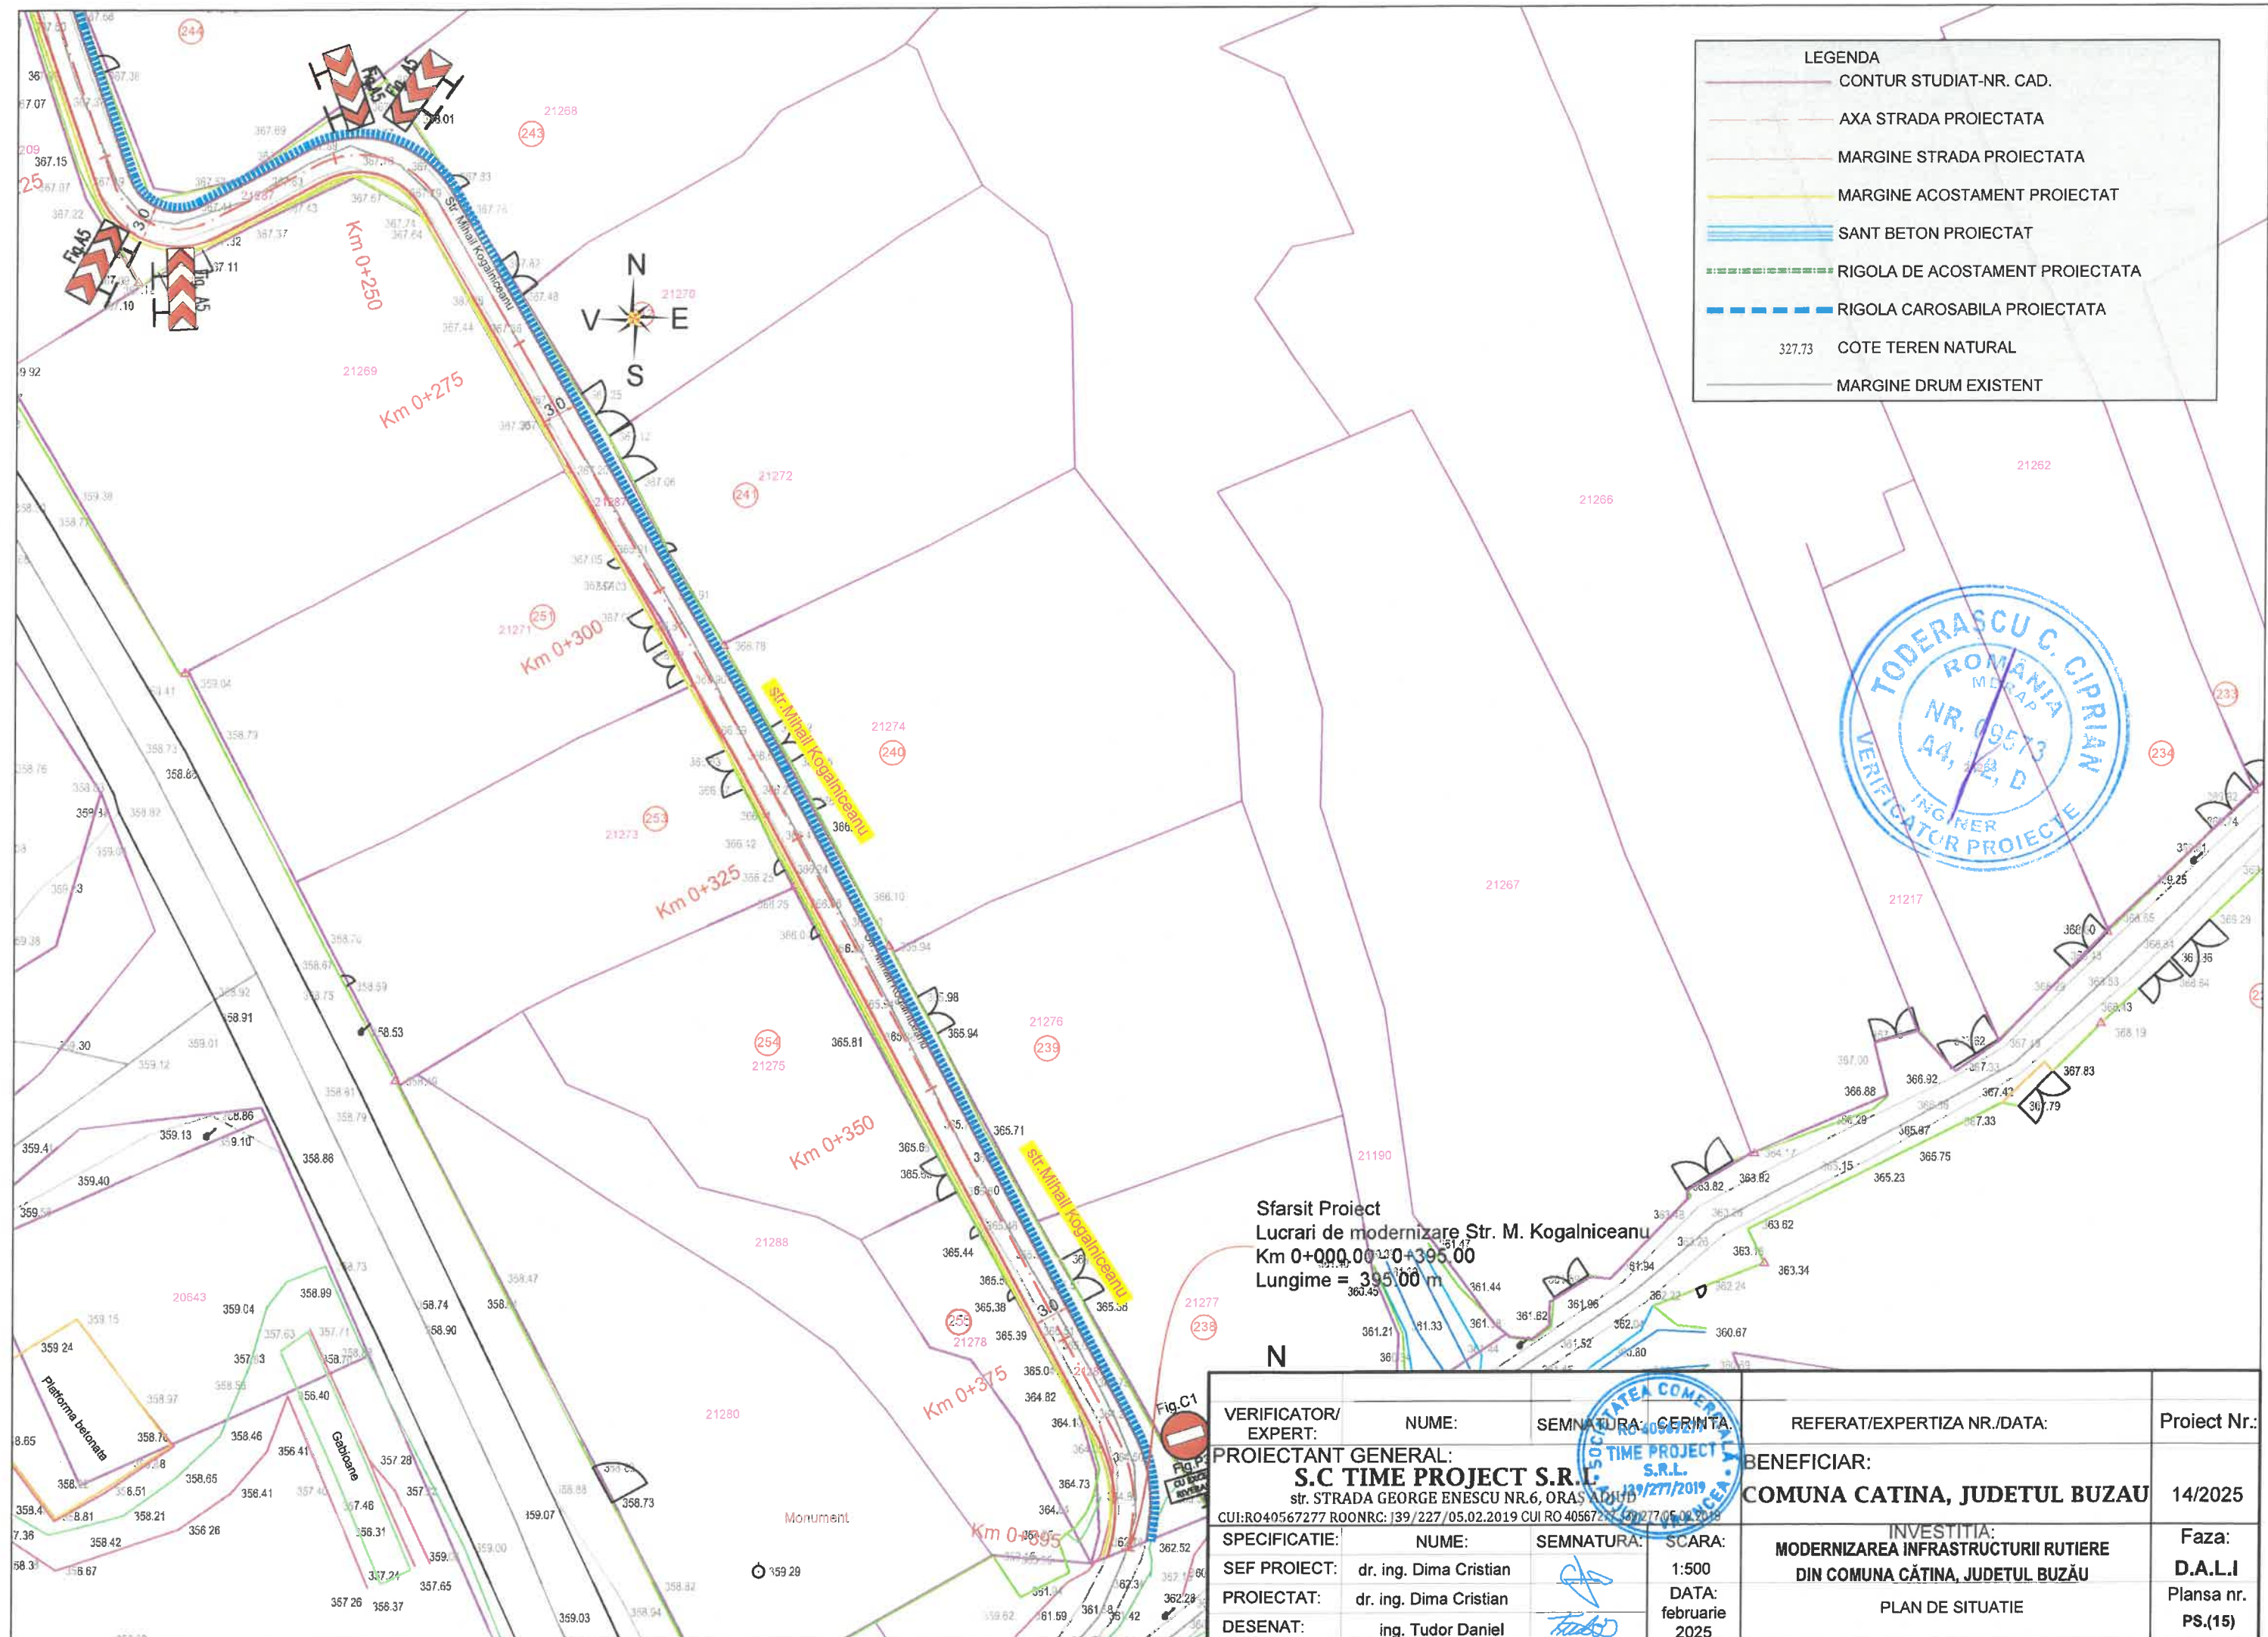

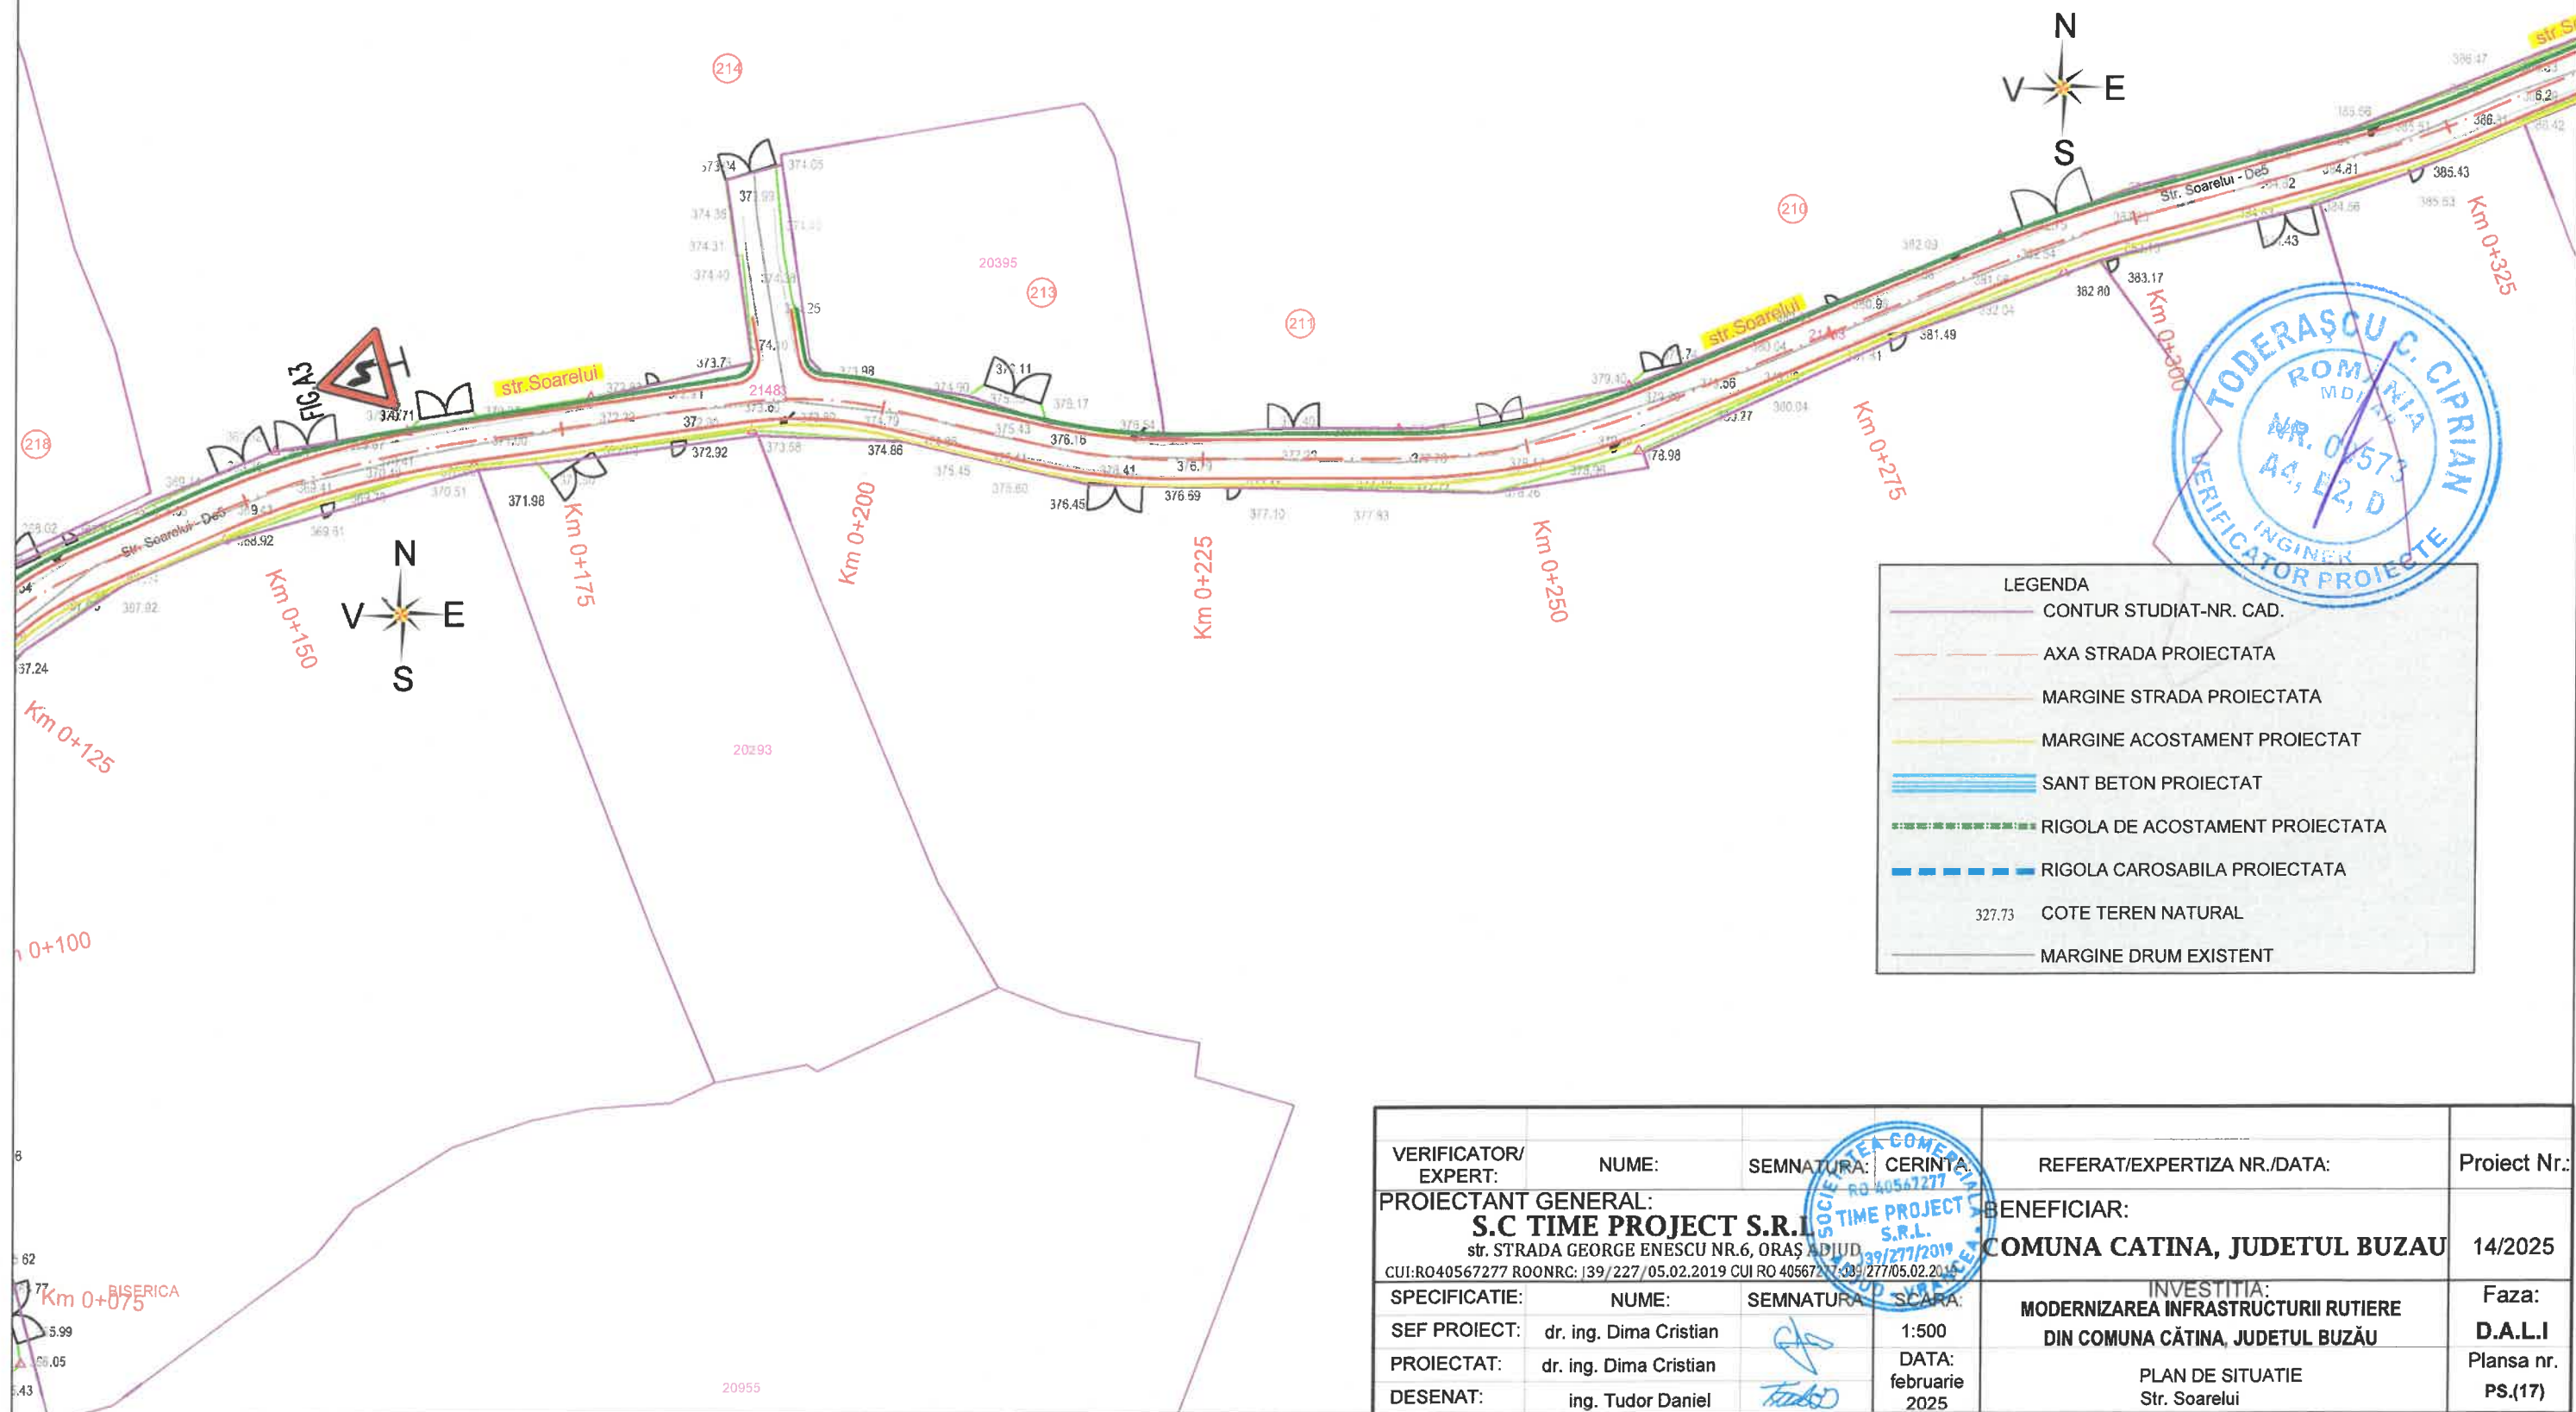


VERIFICATOR/ EXPERT:	NUME:	SEMNATURA:	CERINTA	REFERAT/EXPERTIZA NR./DATA:	Proiect Nr.:
PROIECTANT GENERAL: S.C TIME PROJECT S.R.L. str. STRADA GEORGE ENESCU NR.6, ORAȘ ADIUD CUI:RO40567277 ROONRC:139/227/05.02.2019 CUI RO 40567277/39/277/05.02.2019				BENEFICIAR: COMUNA CATINA, JUDETUL BUZAU	14/2025
SPECIFICATIE:	NUME:	SEMNATURA:	SCARA:	INVESTITIA: MODERNIZAREA INFRASTRUCTURII RUTIERE DIN COMUNA CĂTINA, JUDETUL BUZĂU	Faza: D.A.L.I
SEF PROIECT:	dr. ing. Dima Cristian		1:500	PLAN DE SITUATIE Str. Soarelui	Plansa nr. PS.(17)
PROIECTAT:	dr. ing. Dima Cristian		DATA: februarie 2025		
DESENAT:	ing. Tudor Daniel				


Sfarsit Proiect
Lucrari de modernizare Strada Soarelui
Km 0+000.00 - 0+455.00
Lungime = 455.00 m

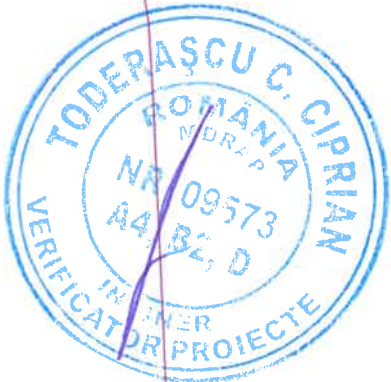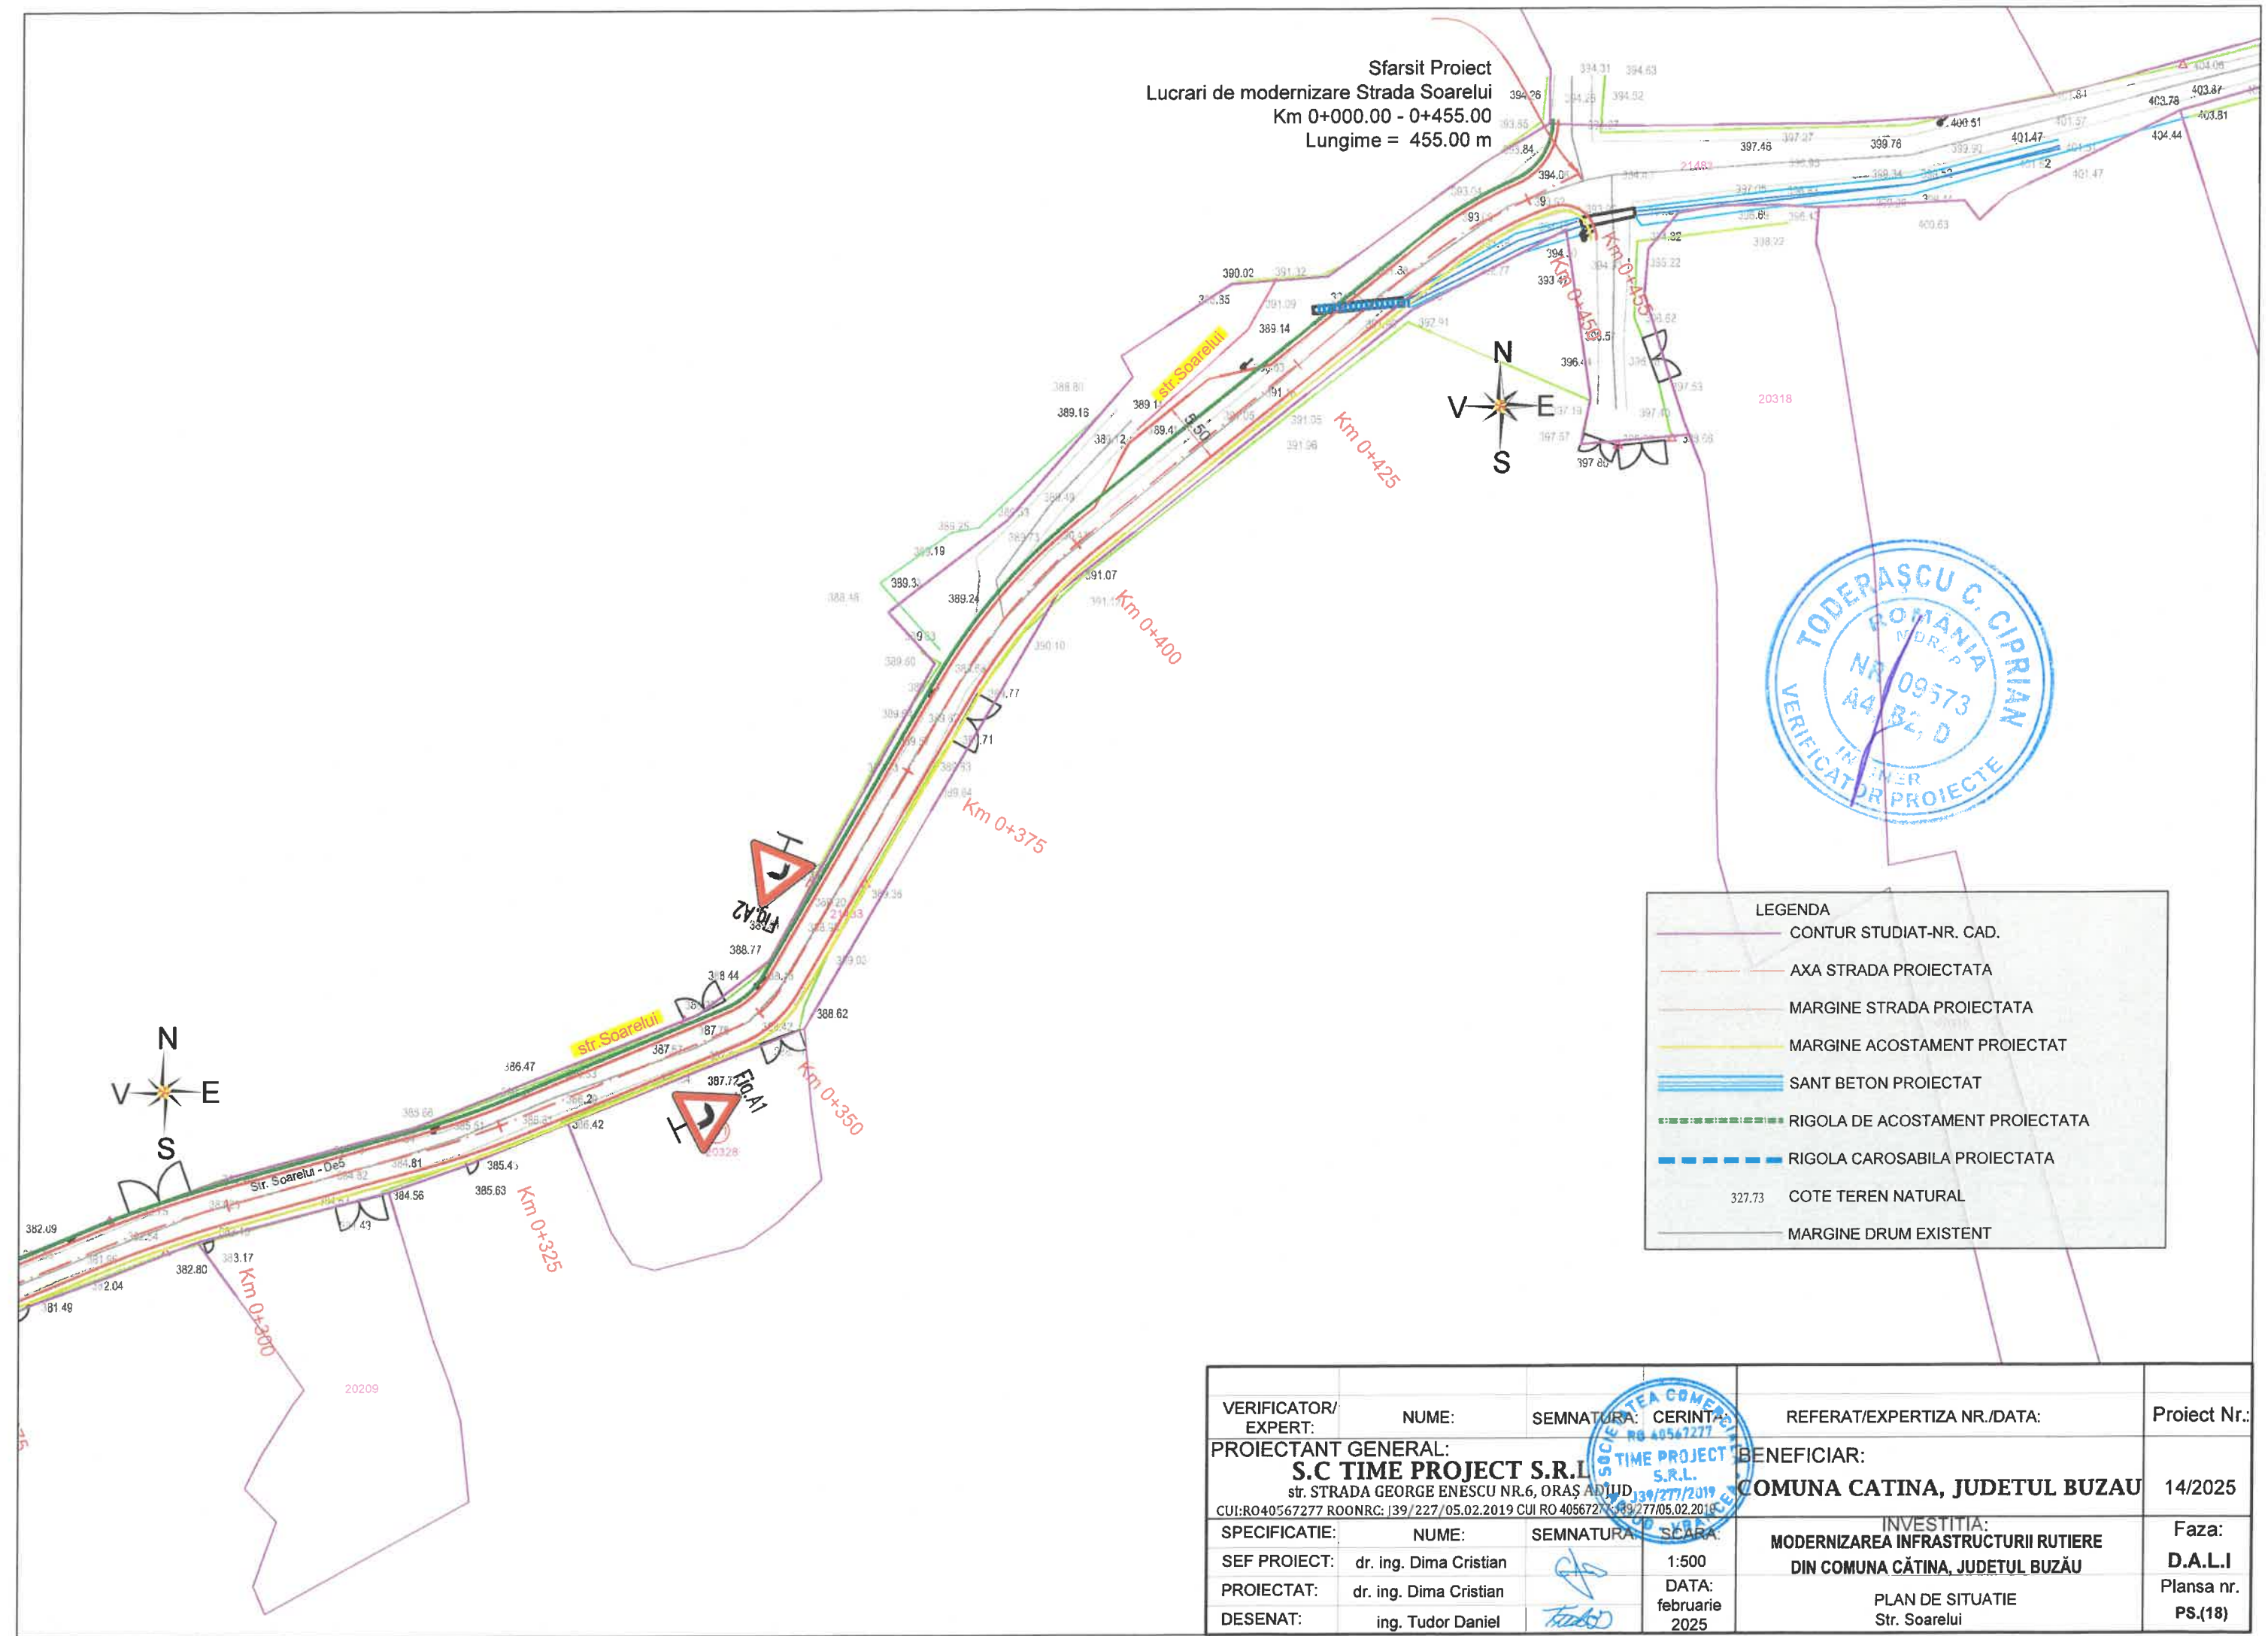

LEGENDA	
	CONTUR STUDIAT-NR. CAD.
	AXA STRADA PROIECTATA
	MARGINE STRADA PROIECTATA
	MARGINE ACOSTAMENT PROIECTAT
	SANT BETON PROIECTAT
	RIGOLA DE ACOSTAMENT PROIECTATA
	RIGOLA CAROSABILA PROIECTATA
	COTE TEREN NATURAL
	MARGINE DRUM EXISTENT


VERIFICATOR/ EXPERT:	NUME:	SEMNATURA:	CERINTA: RO 40567277	REFERAT/EXPERTIZA NR./DATA:	Proiect Nr.:
PROIECTANT GENERAL:			SOCIETATE COMERCIALA TIME PROJECT S.R.L. 39/277/2019	BENEFICIAR:	14/2025
S.C TIME PROJECT S.R.L.				COMUNA CATINA, JUDETUL BUZAU	
str. STRADA GEORGE ENESCU NR.6, ORAS ADIUD CUI:RO40567277 ROONRC: 139/227/05.02.2019 CUI RO 40567277 39/277/05.02.2019					
SPECIFICATIE:	NUME:	SEMNATURA:	SCARA:	INVESTITIA:	Faza:
SEF PROIECT:	dr. ing. Dima Cristian		1:500	MODERNIZAREA INFRASTRUCTURII RUTIERE	D.A.L.I
PROIECTAT:	dr. ing. Dima Cristian		DATA:	DIN COMUNA CĂTINA, JUDETUL BUZĂU	Planșa nr.
DESENAT:	ing. Tudor Daniel		februarie 2025	PLAN DE SITUATIE Str. Soarelui	PS.(18)

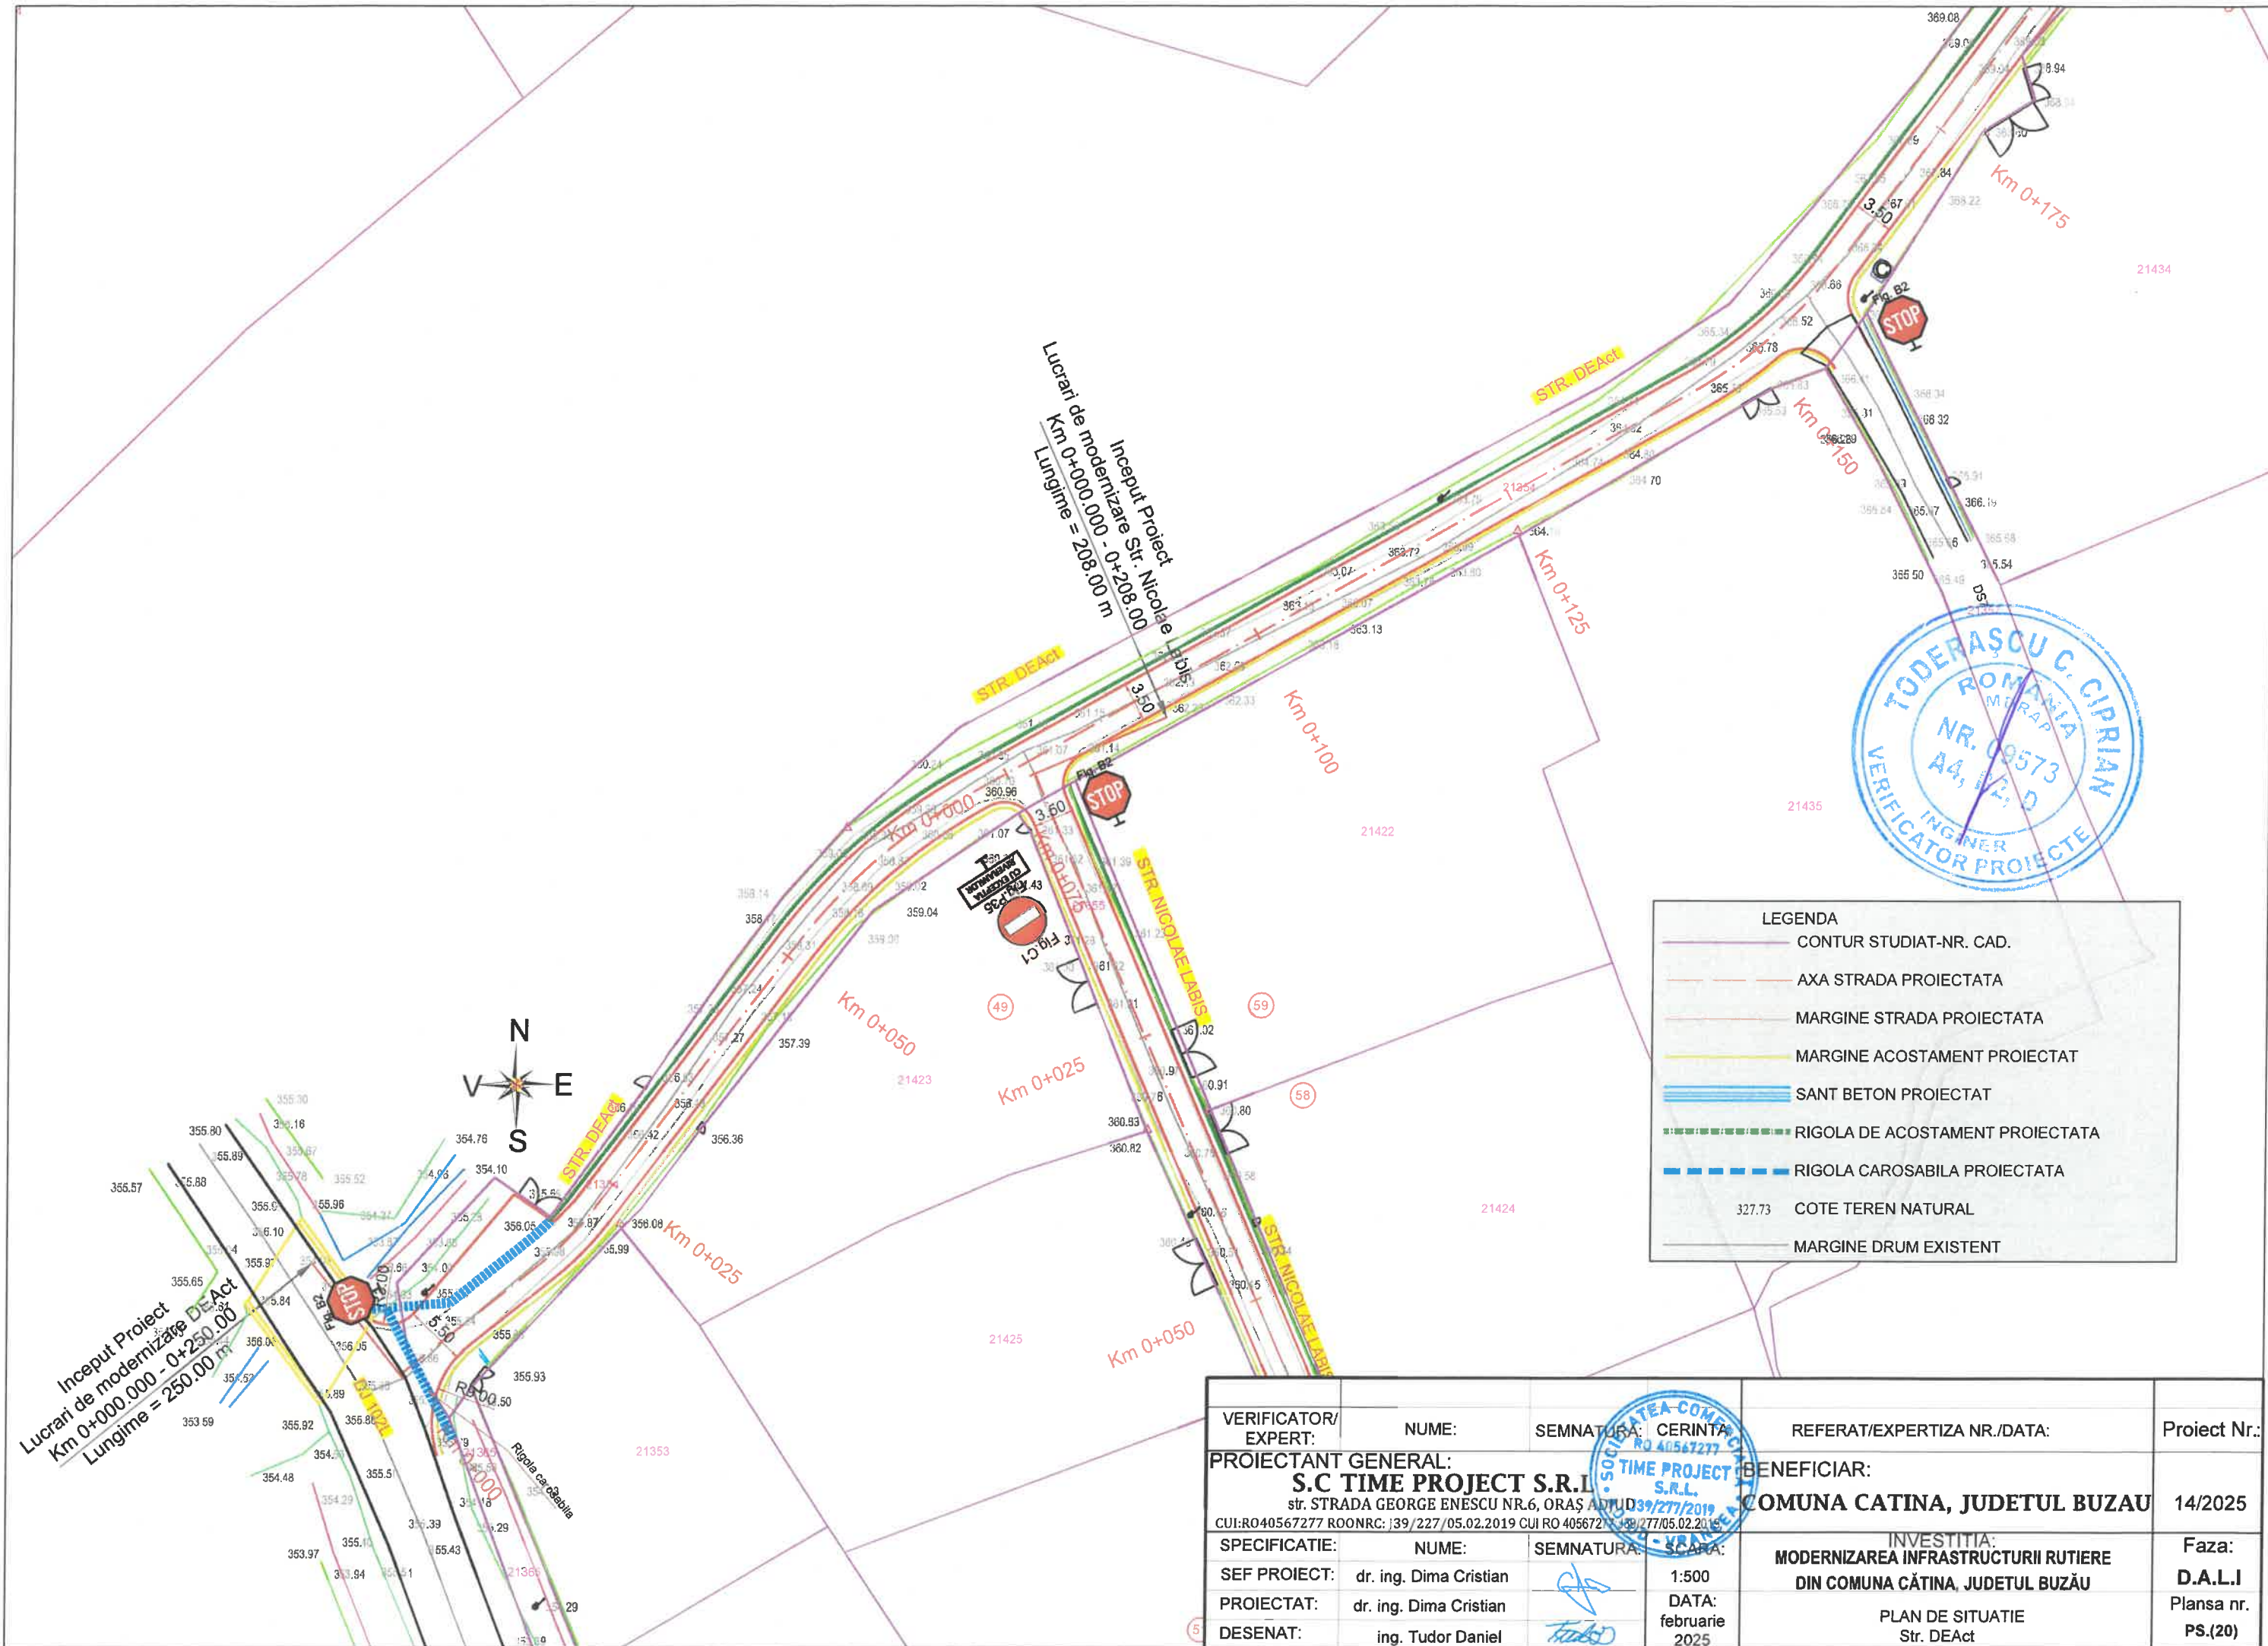

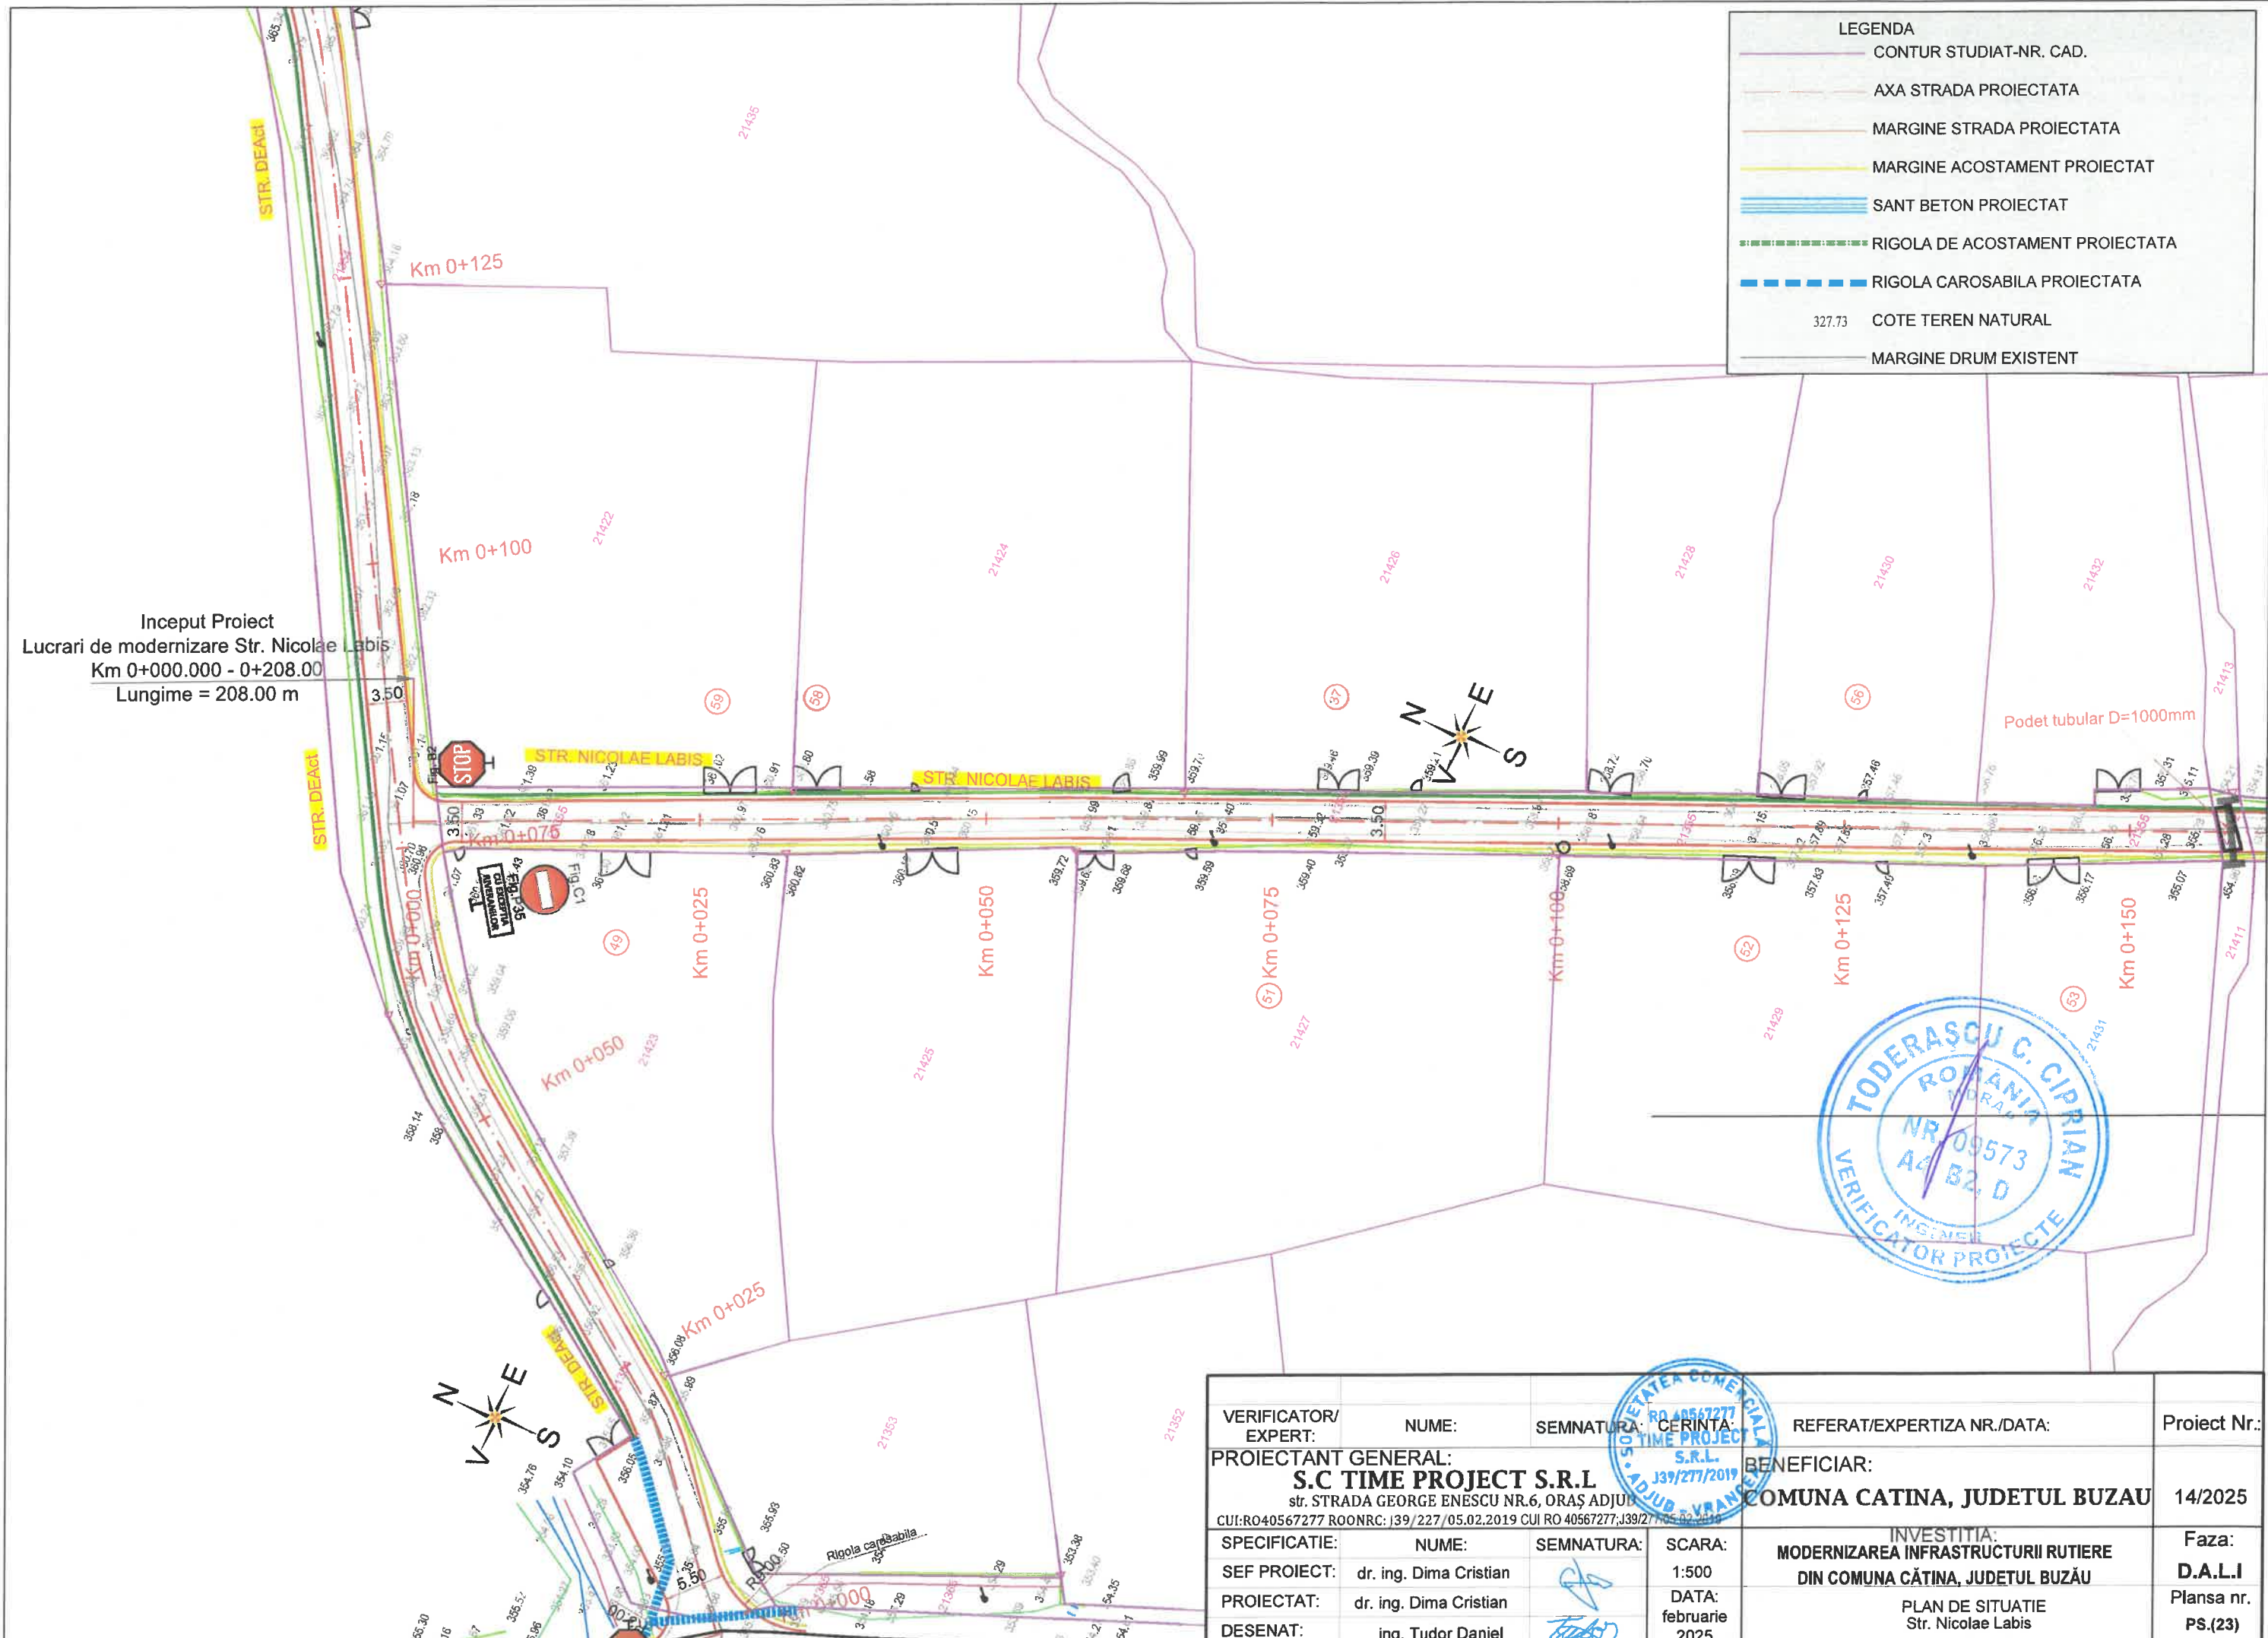


Inceput Proiect
Lucrari de modernizare Str. Nicolae Labis
Km 0+000.000 - 0+208.00
Lungime = 208.00 m

- LEGENDA
- CONTUR STUDIAT-NR. CAD.
 - AXA STRADA PROIECTATA
 - MARGINE STRADA PROIECTATA
 - MARGINE ACOSTAMENT PROIECTAT
 - SANT BETON PROIECTAT
 - RIGOLA DE ACOSTAMENT PROIECTATA
 - RIGOLA CAROSABILA PROIECTATA
 - 327.73 COTE TEREN NATURAL
 - MARGINE DRUM EXISTENT

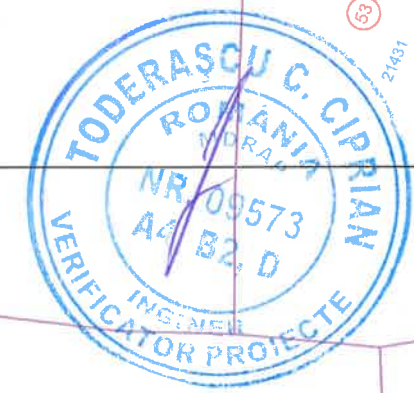


VERIFICATOR/ EXPERT:	NUME:	SEMNATURA:	CERINTA:	REFERAT/EXPERTIZA NR./DATA:	Proiect Nr.:
PROIECTANT GENERAL:	S.C TIME PROJECT S.R.L			BENEFICIAR:	14/2025
	str. STRADA GEORGE ENESCU NR.6, ORAS ADJUD			COMUNA CATINA, JUDETUL BUZAU	
	CUI:RO40567277 ROONRC: I39/227/05.02.2019 CUI RO 40567277,J39/27/05.02.2019				
SPECIFICATIE:	NUME:	SEMNATURA:	SCARA:	INVESTITIA:	Faza:
SEF PROIECT:	dr. ing. Dima Cristian		1:500	MODERNIZAREA INFRASTRUCTURII RUTIERE	D.A.L.I
PROIECTAT:	dr. ing. Dima Cristian		DATA:	DIN COMUNA CĂTINA, JUDETUL BUZĂU	Plansa nr.
DESENAT:	ing. Tudor Daniel		februarie 2025	PLAN DE SITUATIE Str. Nicolae Labis	PS.(23)

LEGENDA	
	CONTUR STUDIAT-NR. CAD.
	AXA STRADA PROIECTATA
	MARGINE STRADA PROIECTATA
	MARGINE ACOSTAMENT PROIECTAT
	SANT BETON PROIECTAT
	RIGOLA DE ACOSTAMENT PROIECTATA
	RIGOLA CAROSABILA PROIECTATA
327.73	COTE TEREN NATURAL
	MARGINE DRUM EXISTENT

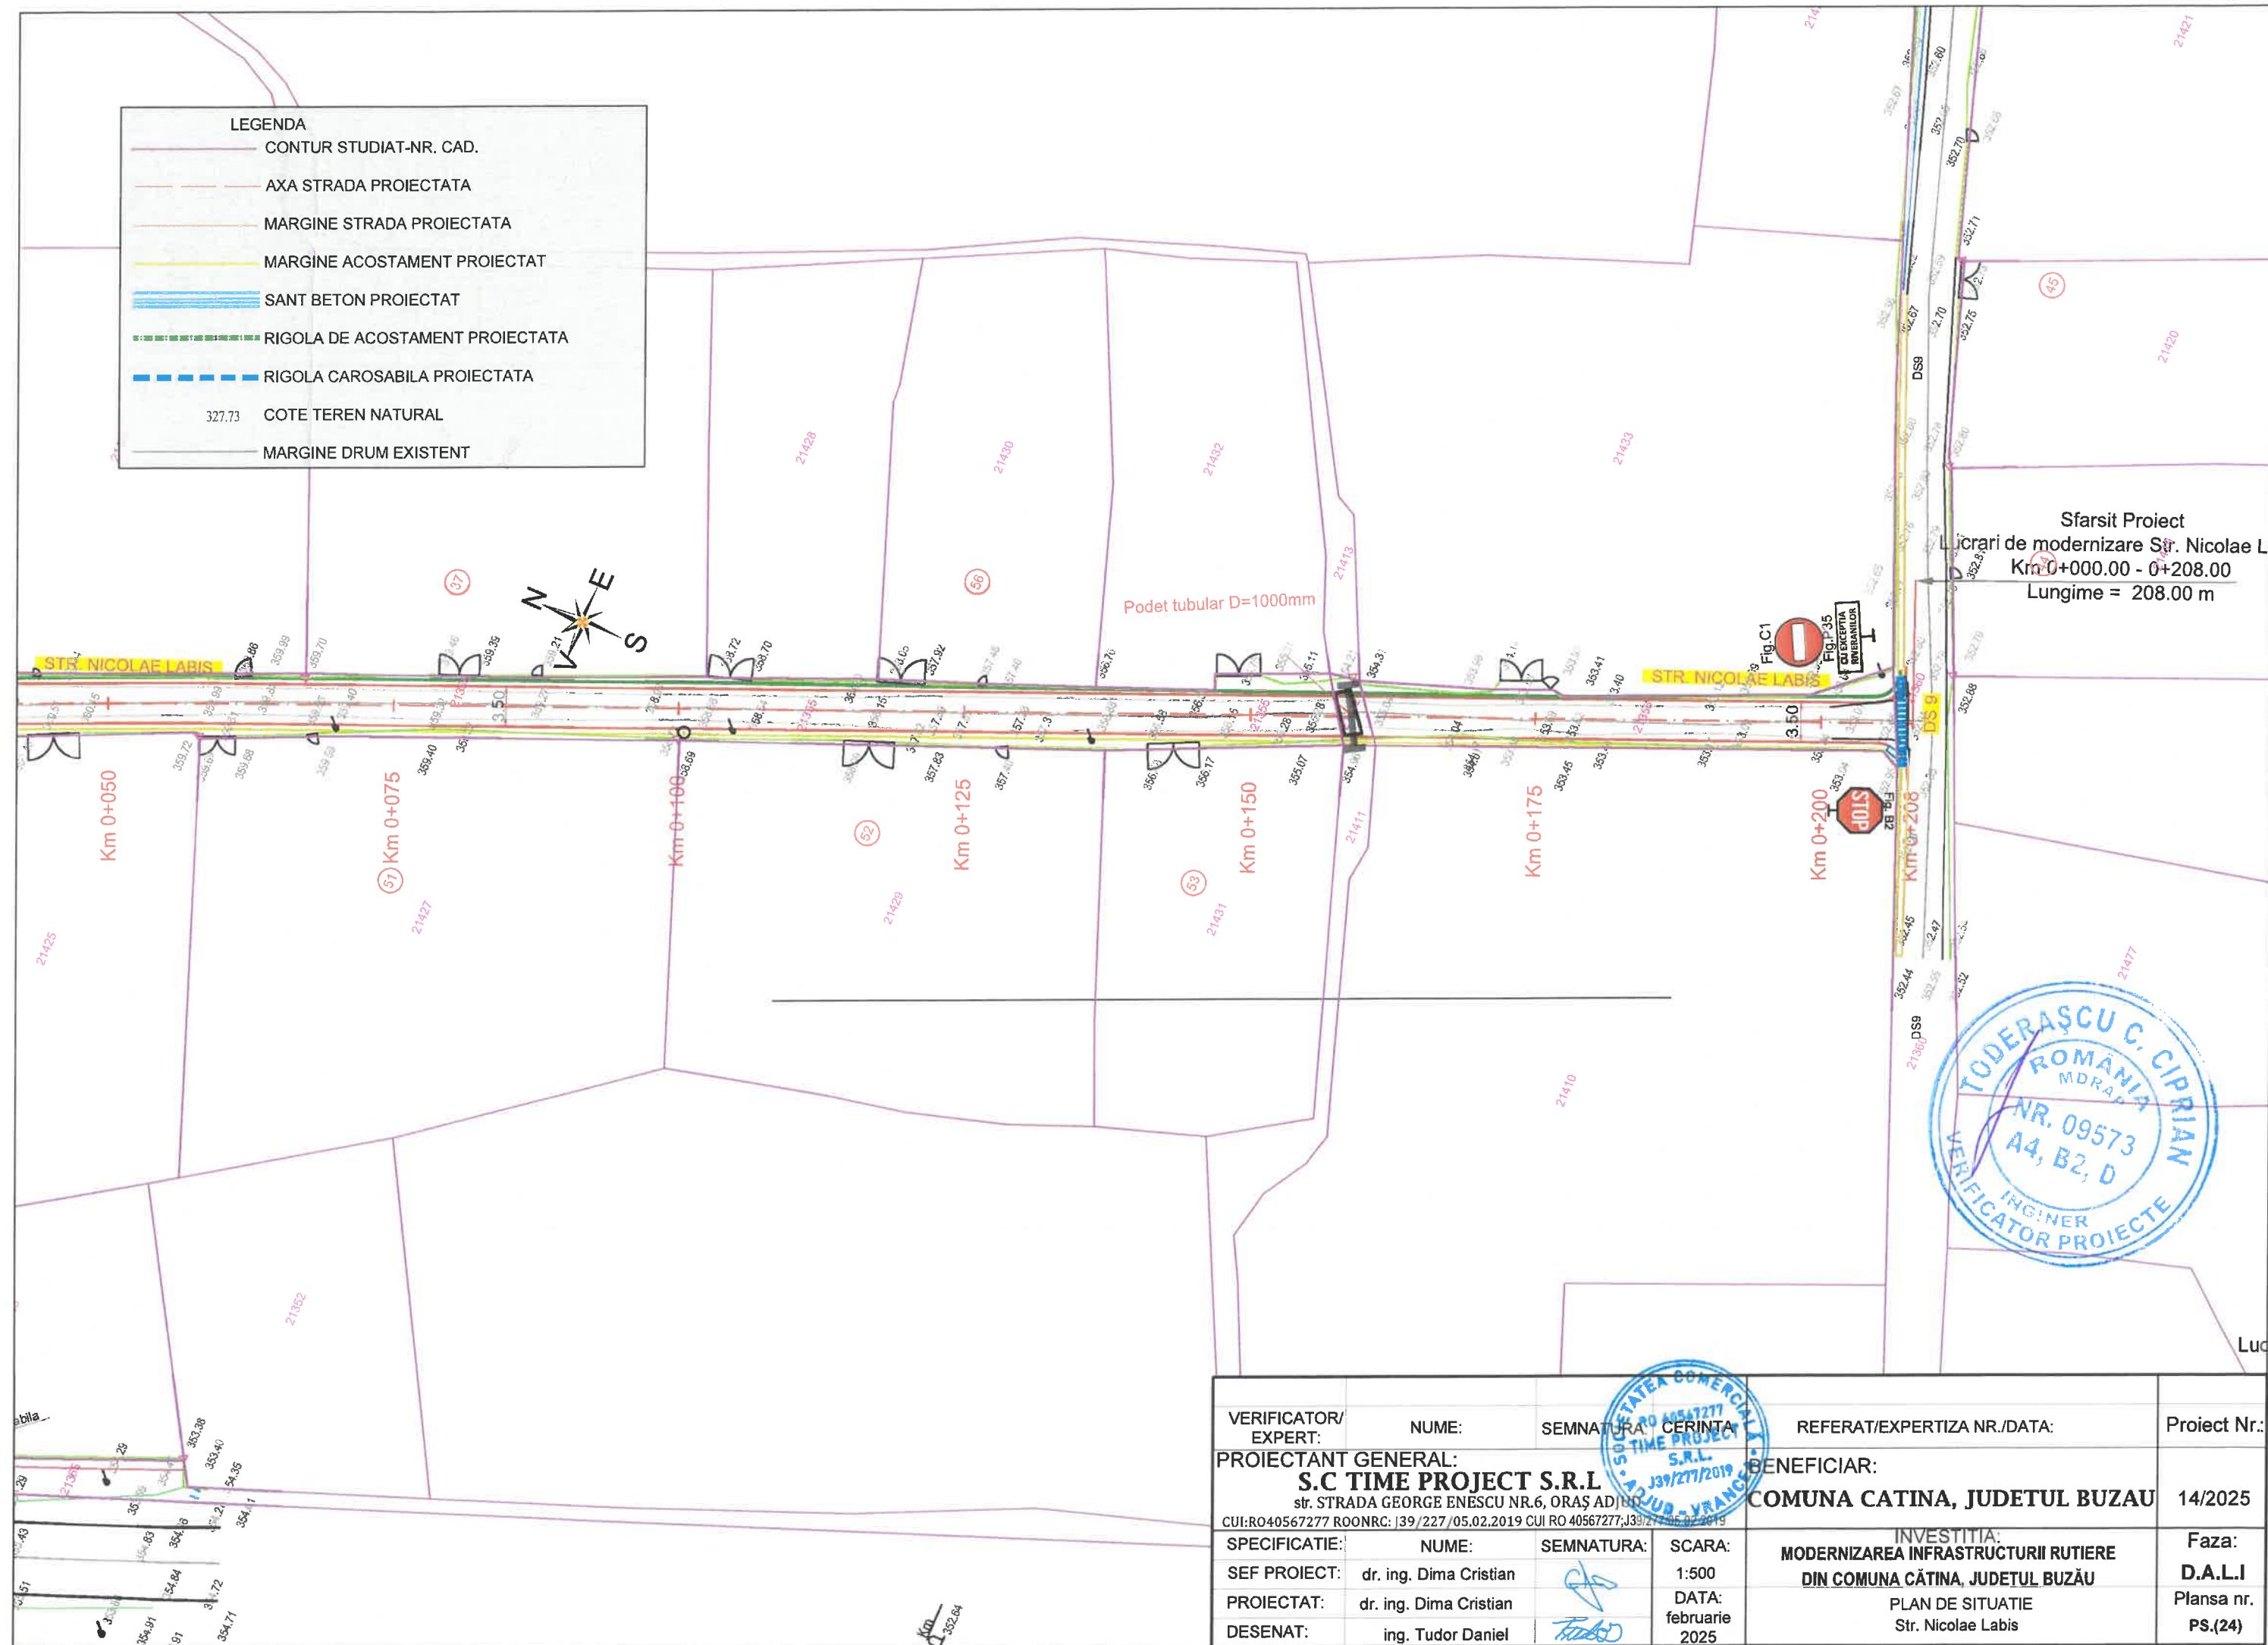


Sfarsit Proiect
 Lucrari de modernizare Str. Nicolae Labis
 Km 0+000.00 - 0+208.00
 Lungime = 208.00 m

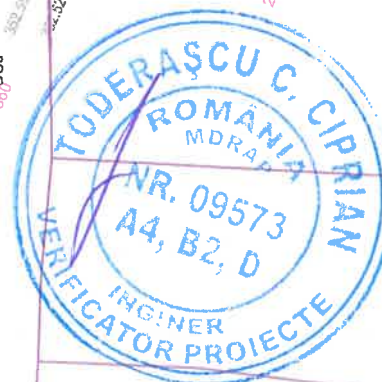


VERIFICATOR/ EXPERT:	NUME:	SEMNAȚURA:	CERINȚA:	REFERAT/EXPERTIZA NR./DATA:	Proiect Nr.:
PROIECTANT GENERAL: S.C TIME PROJECT S.R.L str. STRADA GEORGE ENESCU NR.6, ORAȘ ADINA CUI:RO40567277 ROONRC: J39/227/05.02.2019 CUI RO 40567277;J39/227/05.02.2019				BENEFICIAR: COMUNA CATINA, JUDETUL BUZAU	14/2025
SPECIFICATIE:	NUME:	SEMNAȚURA:	SCARA:	INVESTITIA: MODERNIZAREA INFRASTRUCTURII RUTIERE DIN COMUNA CĂȚINA, JUDETUL BUZĂU	Faza: D.A.L.I
SEF PROIECT:	dr. ing. Dima Cristian		1:500	PLAN DE SITUATIE Str. Nicolae Labis	Plansa nr. PS.(24)
PROIECTAT:	dr. ing. Dima Cristian		DATA: februarie 2025		
DESENAT:	ing. Tudor Daniel				


Incep. Proiect
Lucrari de modernizare Str. Ciresului
Km 0+000.000 - 0+400.00
Lungime = 400.00 m

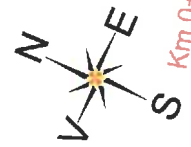


LEGENDA	
	CONTUR STUDIAT-NR. CAD.
	AXA STRADA PROIECTATA
	MARGINE STRADA PROIECTATA
	MARGINE ACOSTAMENT PROIECTAT
	SANT BETON PROIECTAT
	RIGOLA DE ACOSTAMENT PROIECTATA
	RIGOLA CAROSABILA PROIECTATA
	327.73 COTE TEREN NATURAL
	MARGINE DRUM EXISTENT

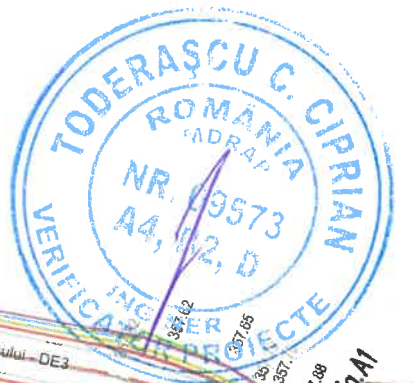


VERIFICATOR/ EXPERT:	NUME:	SEMNATURA:	CERINTA:	REFERAT/EXPERTIZA NR./DATA:	Proiect Nr.:
PROIECTANT GENERAL: S.C TIME PROJECT S.R.L. str. STRADA GEORGE ENESCU NR.6, ORAS ADUNA CUI:RO40567277 ROONRC: J39/227/05.02.2019 CUI RO 40567277;J39/277/05.02.2019				BENEFICIAR: COMUNA CATINA, JUDETUL BUZAU	14/2025
SPECIFICATIE:	NUME:	SEMNATURA:	SCARA:	INVESTITIA: MODERNIZAREA INFRASTRUCTURII RUTIERE DIN COMUNA CATINA, JUDETUL BUZAU	Faza: D.A.L.I
SEF PROIECT:	dr. ing. Dima Cristian		1:500	PLAN DE SITUATIE Str. Ciresului	Plansa nr. PS.(26)
PROIECTAT:	dr. ing. Dima Cristian		DATA: februarie 2025		
DESENAT:	ing. Tudor Daniel				

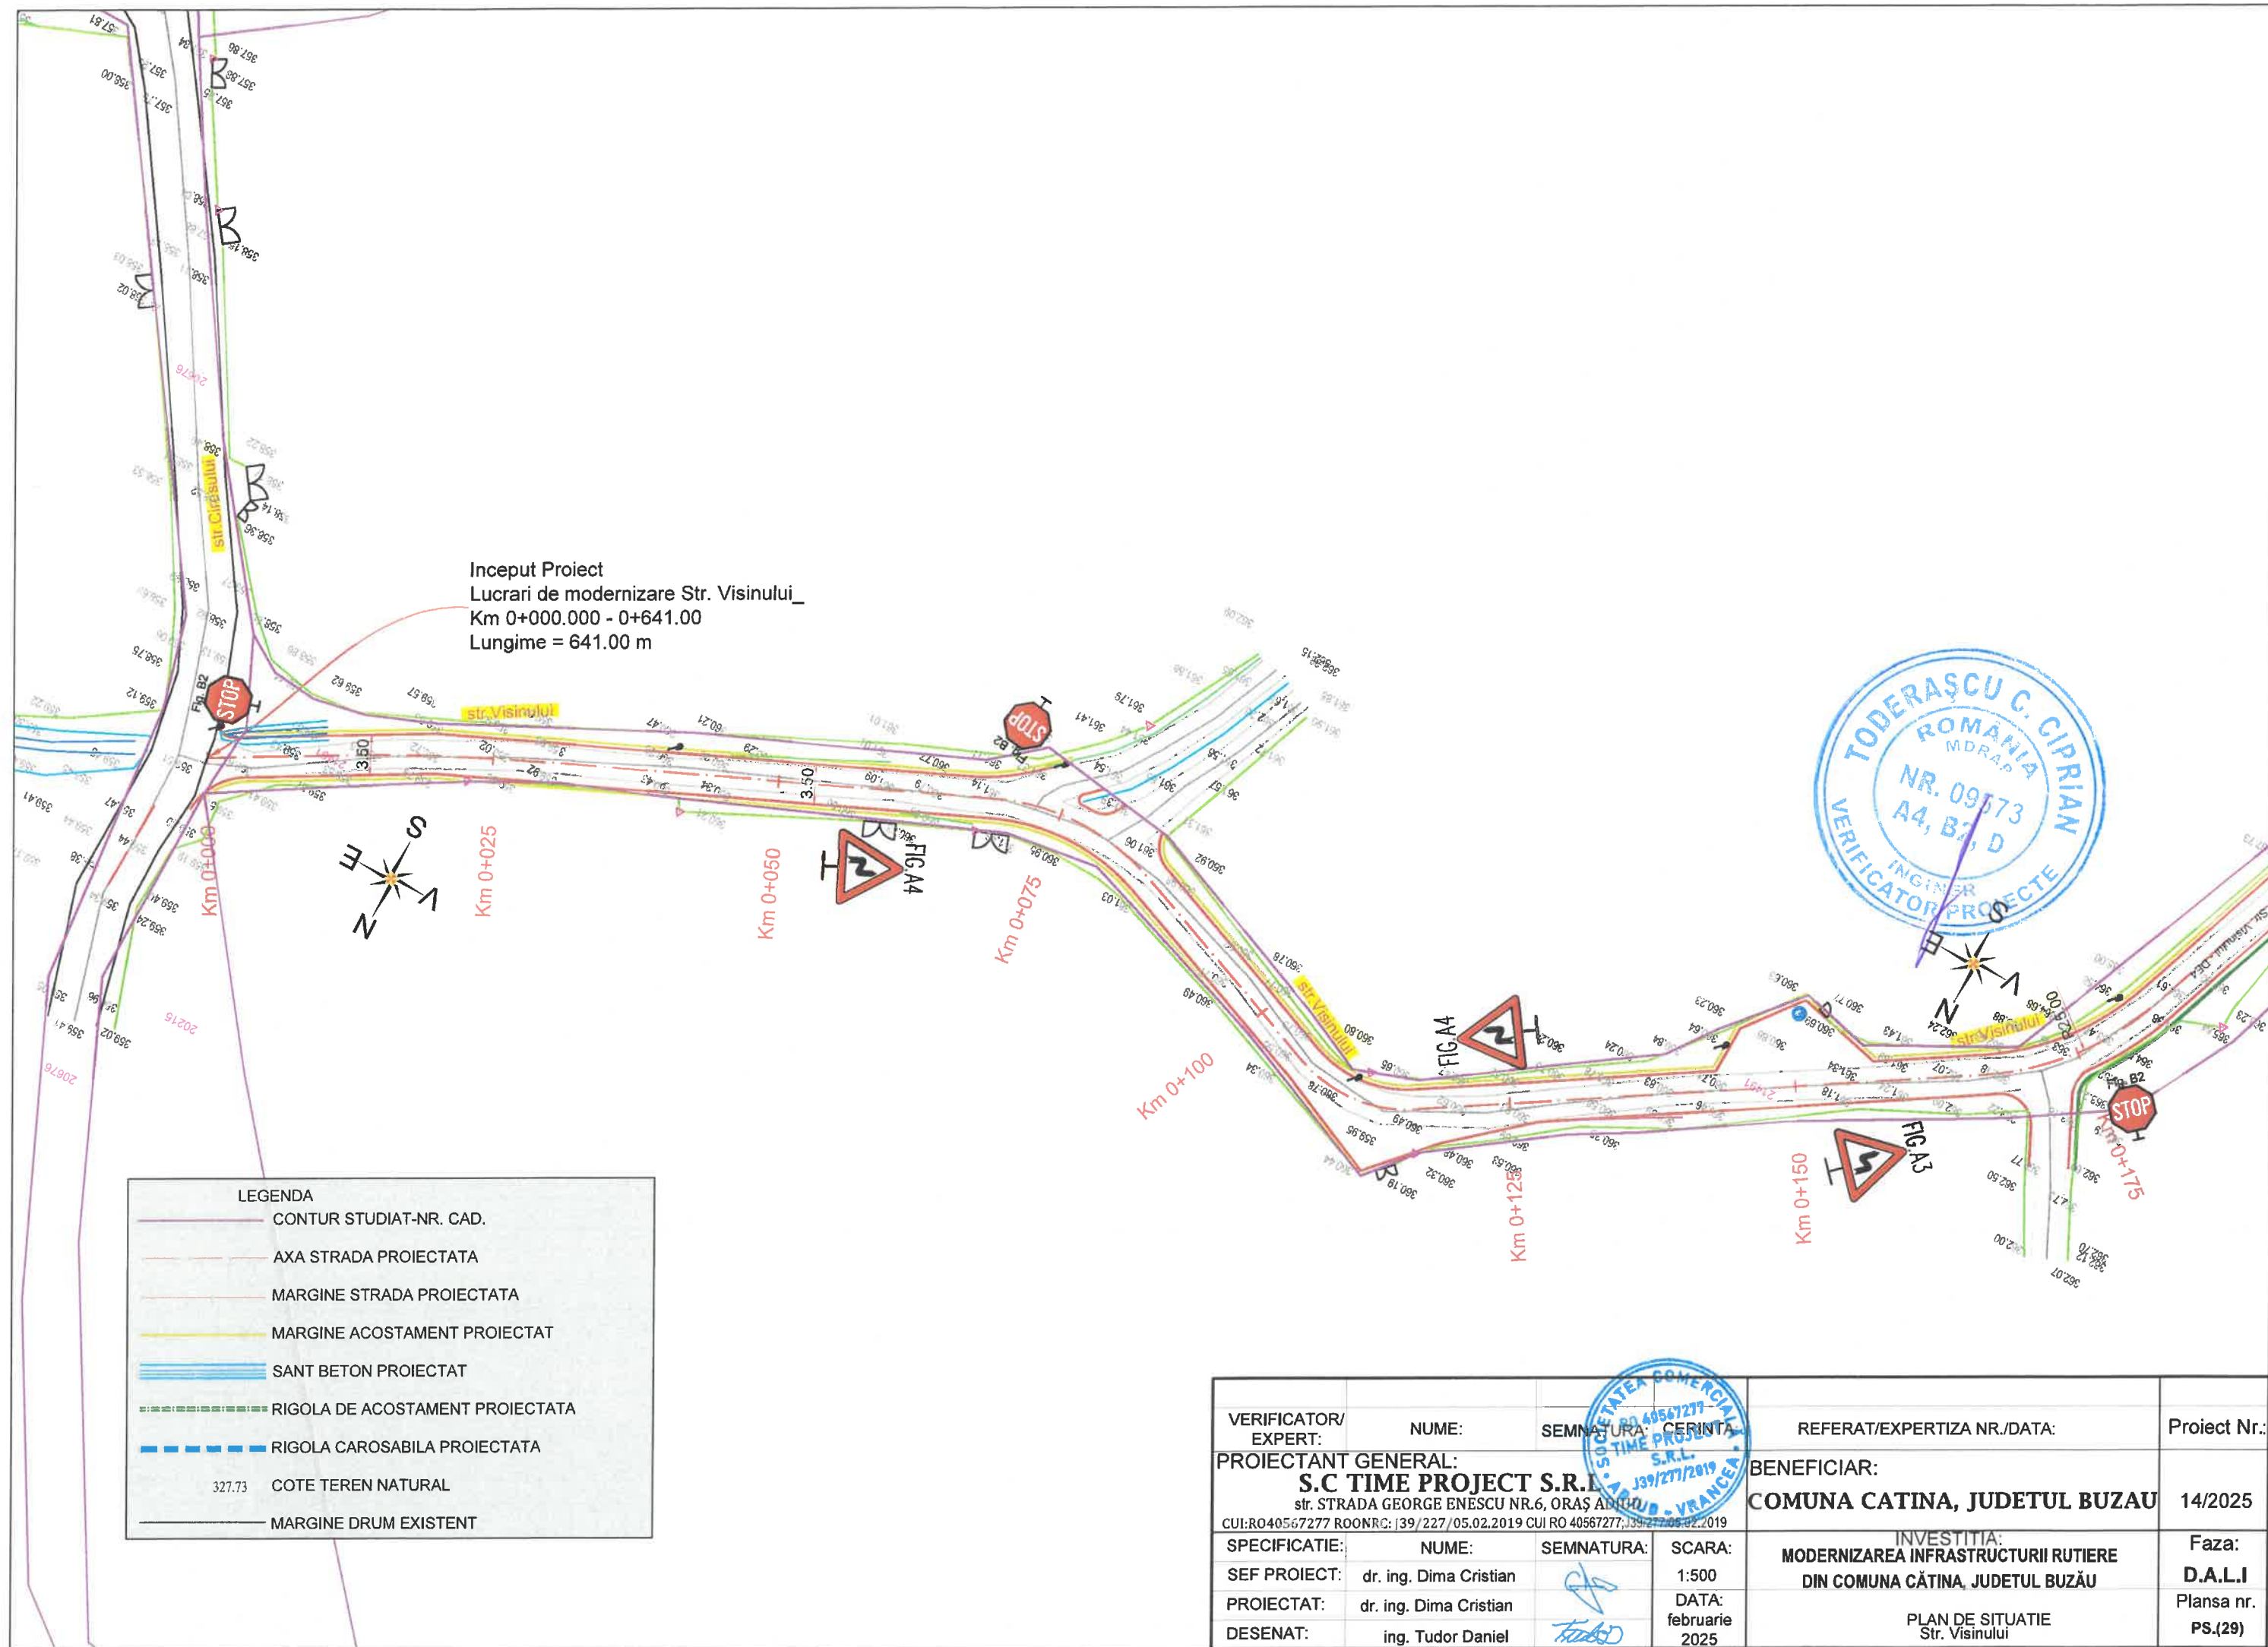

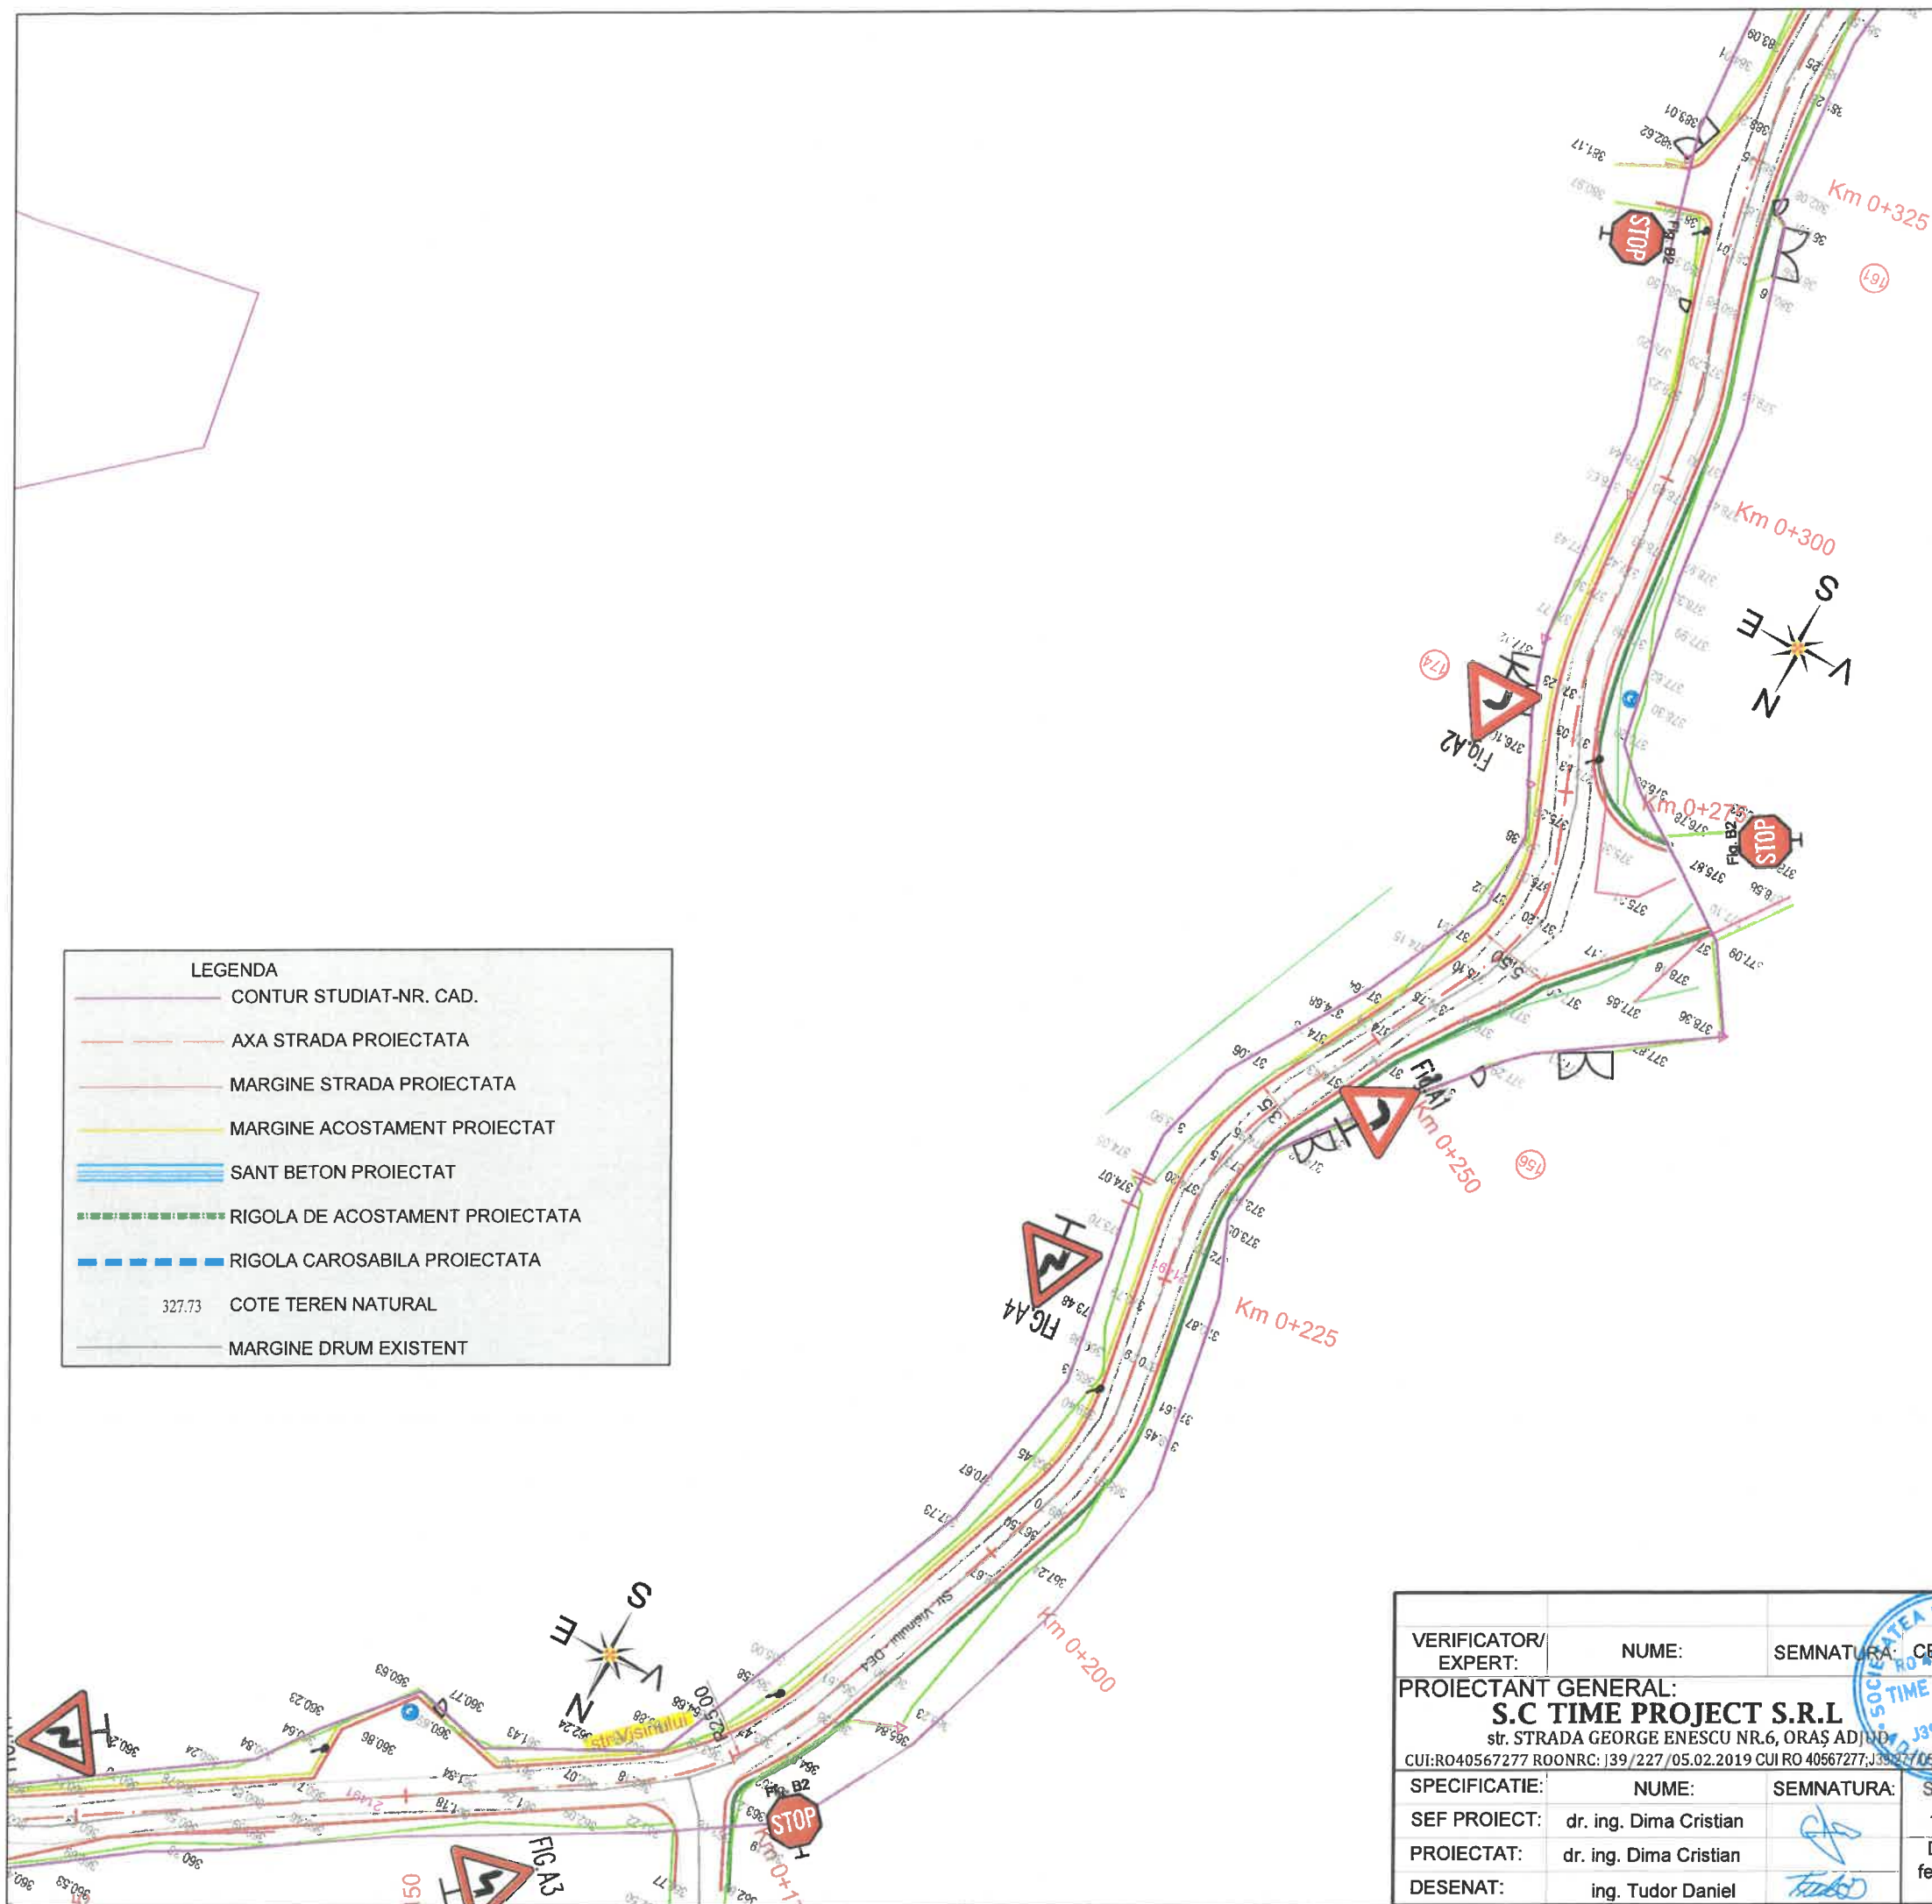


VERIFICATOR/ EXPERT:	NUME:	SEMNATURA:	CERINTA:	REFERAT/EXPERTIZA NR./DATA:	Proiect Nr.:
PROIECTANT GENERAL: S.C TIME PROJECT S.R.L str. STRADA GEORGE ENESCU NR.6, ORAS ADJUD CUI:RO40567277 ROONRC: J39/227/05.02.2019 CUI RO 40567277, J39/227/05.02.2019				BENEFICIAR: COMUNA CATINA, JUDETUL BUZAU	14/2025
SPECIFICATIE:	NUME:	SEMNATURA:	SCARA:	INVESTITIA: MODERNIZAREA INFRASTRUCTURII RUTIERE DIN COMUNA CĂTINA, JUDETUL BUZĂU	Faza: D.A.L.I
SEF PROIECT:	dr. ing. Dima Cristian		1:500	PLAN DE SITUATIE Str. Visinului	Plansa nr. PS.(30)
PROIECTAT:	dr. ing. Dima Cristian		DATA: februarie 2025		
DESENAT:	ing. Tudor Daniel				

LEGENDA	
	CONTUR STUDIAT-NR. CAD.
	AXA STRADA PROIECTATA
	MARGINE STRADA PROIECTATA
	MARGINE ACOSTAMENT PROIECTAT
	SANT BETON PROIECTAT
	RIGOLA DE ACOSTAMENT PROIECTATA
	RIGOLA CAROSABILA PROIECTATA
327.73	COTE TEREN NATURAL
	MARGINE DRUM EXISTENT

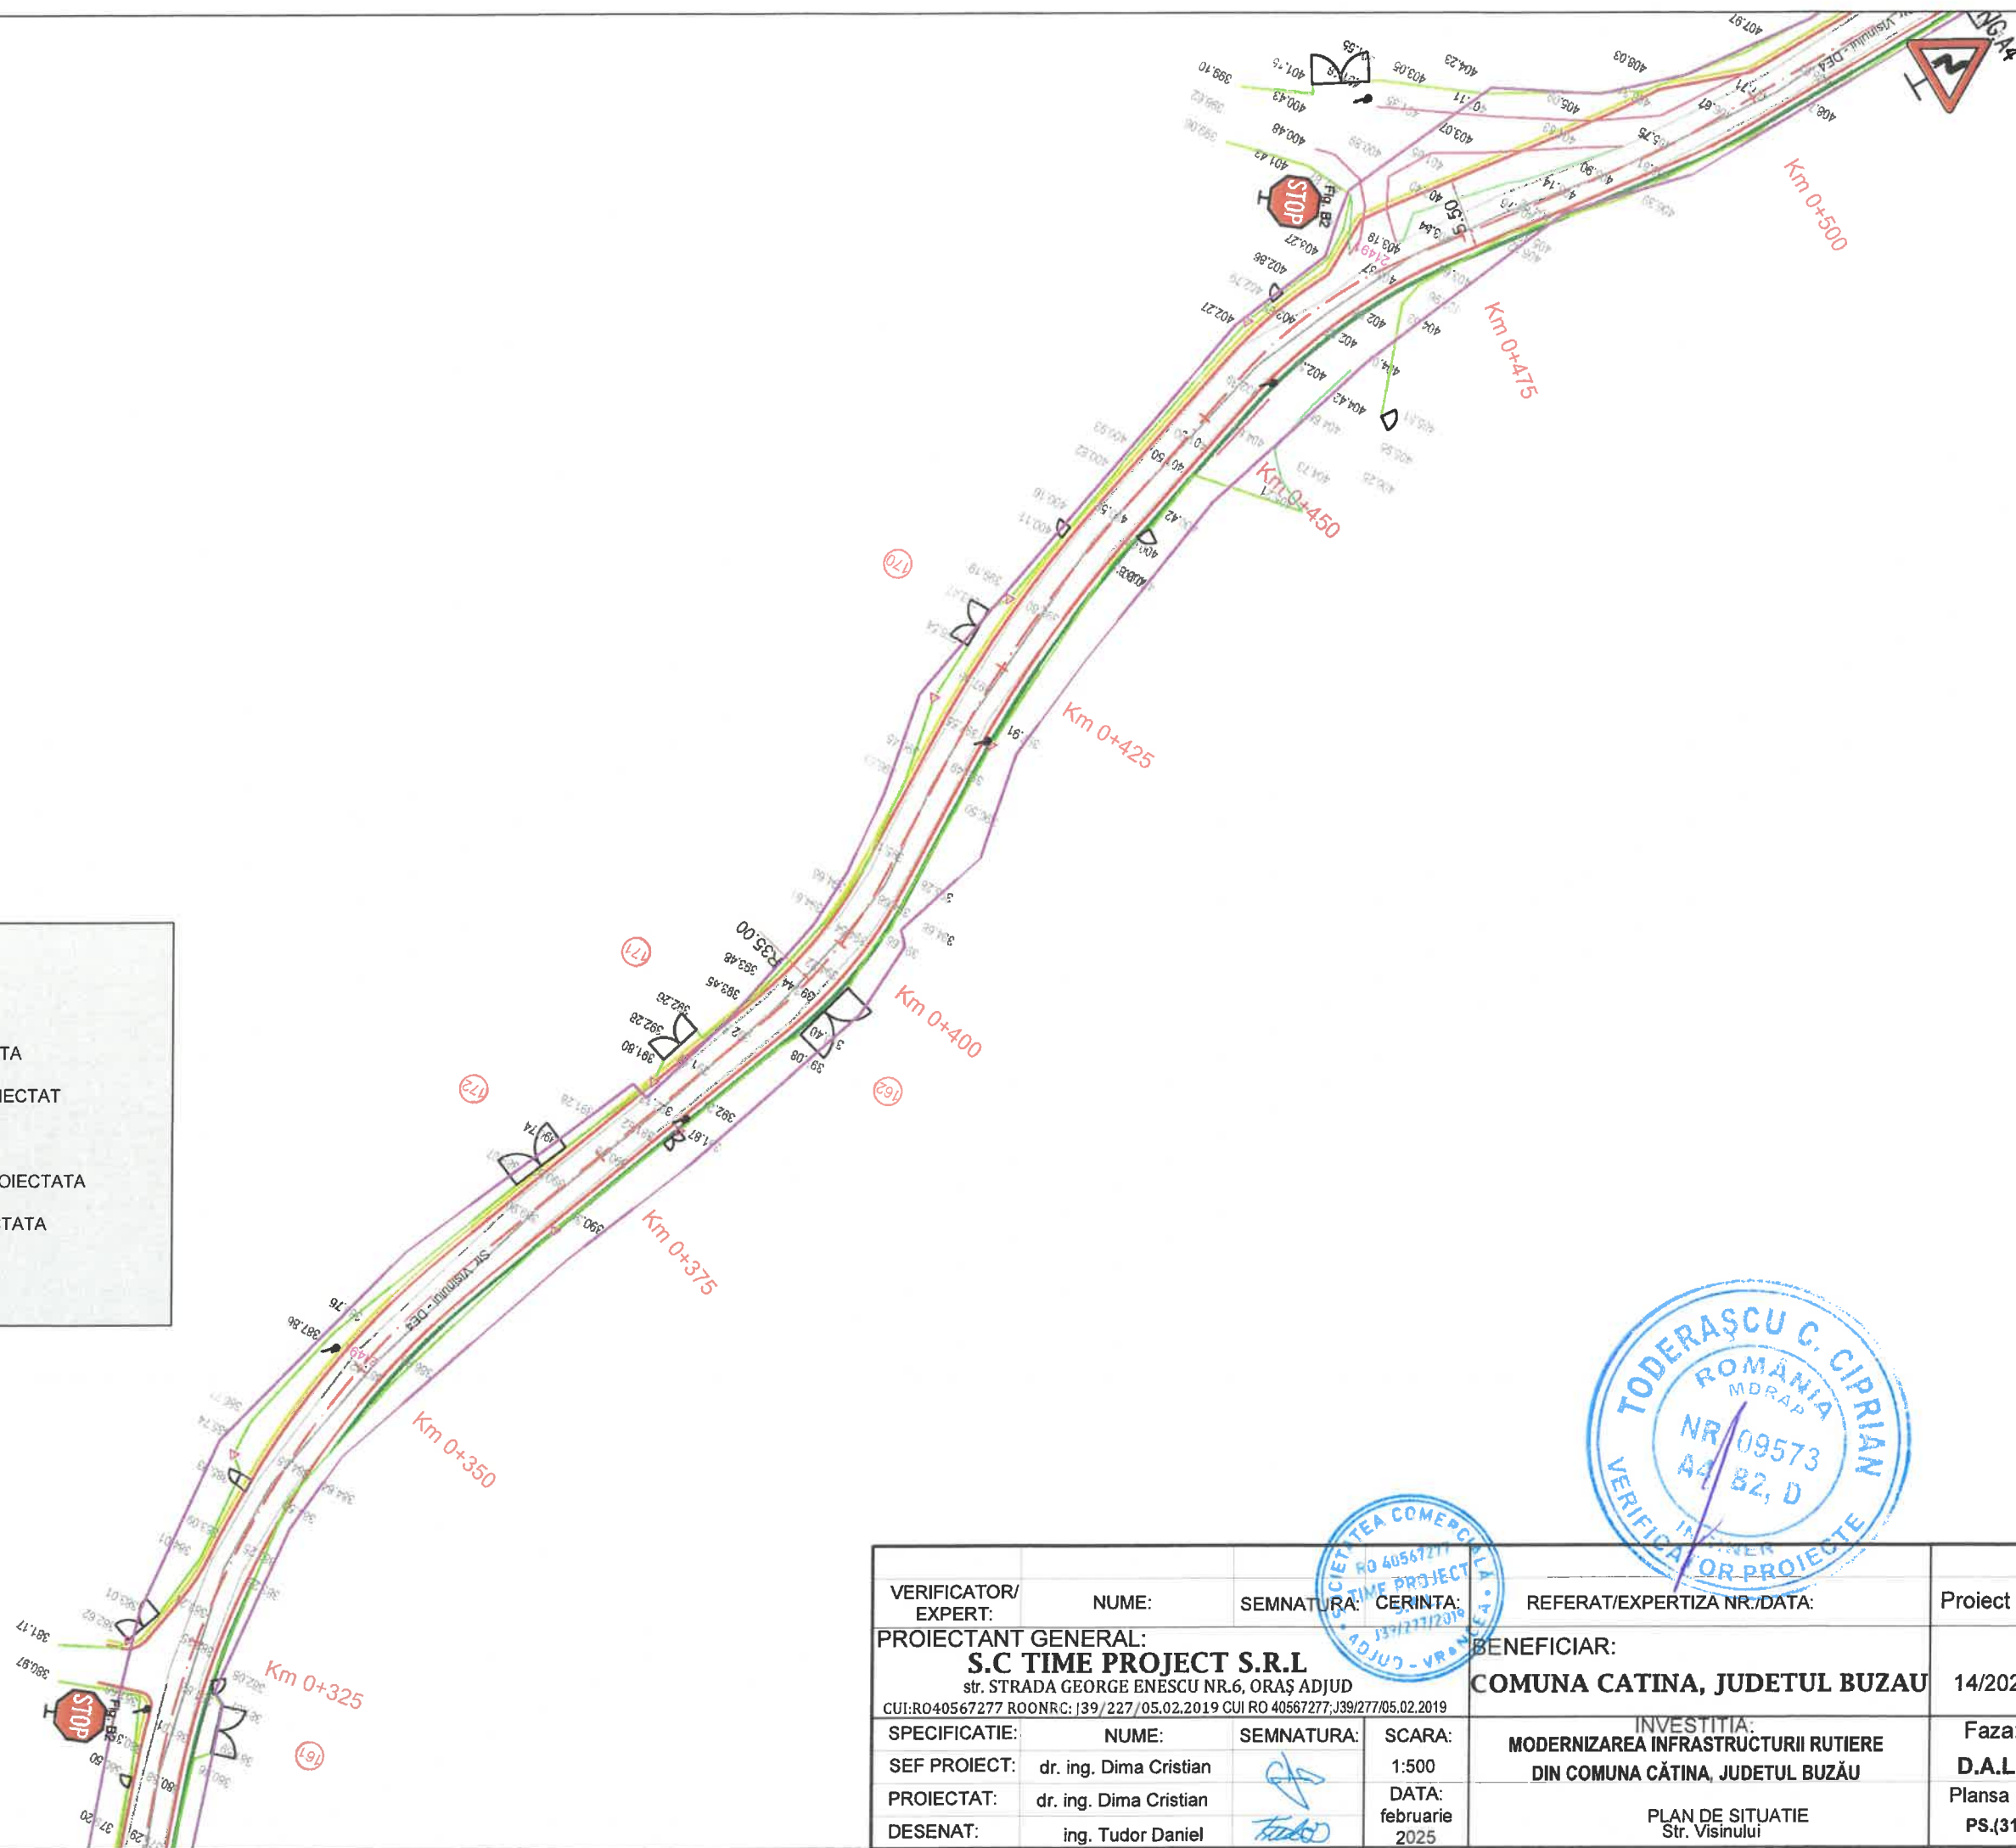

VERIFICATOR/ EXPERT:	NUME:	SEMNATURA:	CERINTA:	REFERAT/EXPERTIZA NR./DATA:	Proiect Nr.:
PROIECTANT GENERAL: S.C TIME PROJECT S.R.L str. STRADA GEORGE ENESCU NR.6, ORAȘ ADJUD CUI:RO40567277 ROONRC:139/227/05.02.2019 CUI RO 40567277;J39/277/05.02.2019				BENEFICIAR: COMUNA CATINA, JUDETUL BUZAU	14/2025
SPECIFICATIE:	NUME:	SEMNATURA:	SCARA:	INVESTITIA: MODERNIZAREA INFRASTRUCTURII RUTIERE DIN COMUNA CĂTINA, JUDETUL BUZĂU	Faza: D.A.L.I
SEF PROIECT:	dr. ing. Dima Cristian		1:500	PLAN DE SITUATIE Str. Visinului	Plansa nr. PS.(31)
PROIECTAT:	dr. ing. Dima Cristian		DATA: februarie 2025		
DESENAT:	ing. Tudor Daniel				



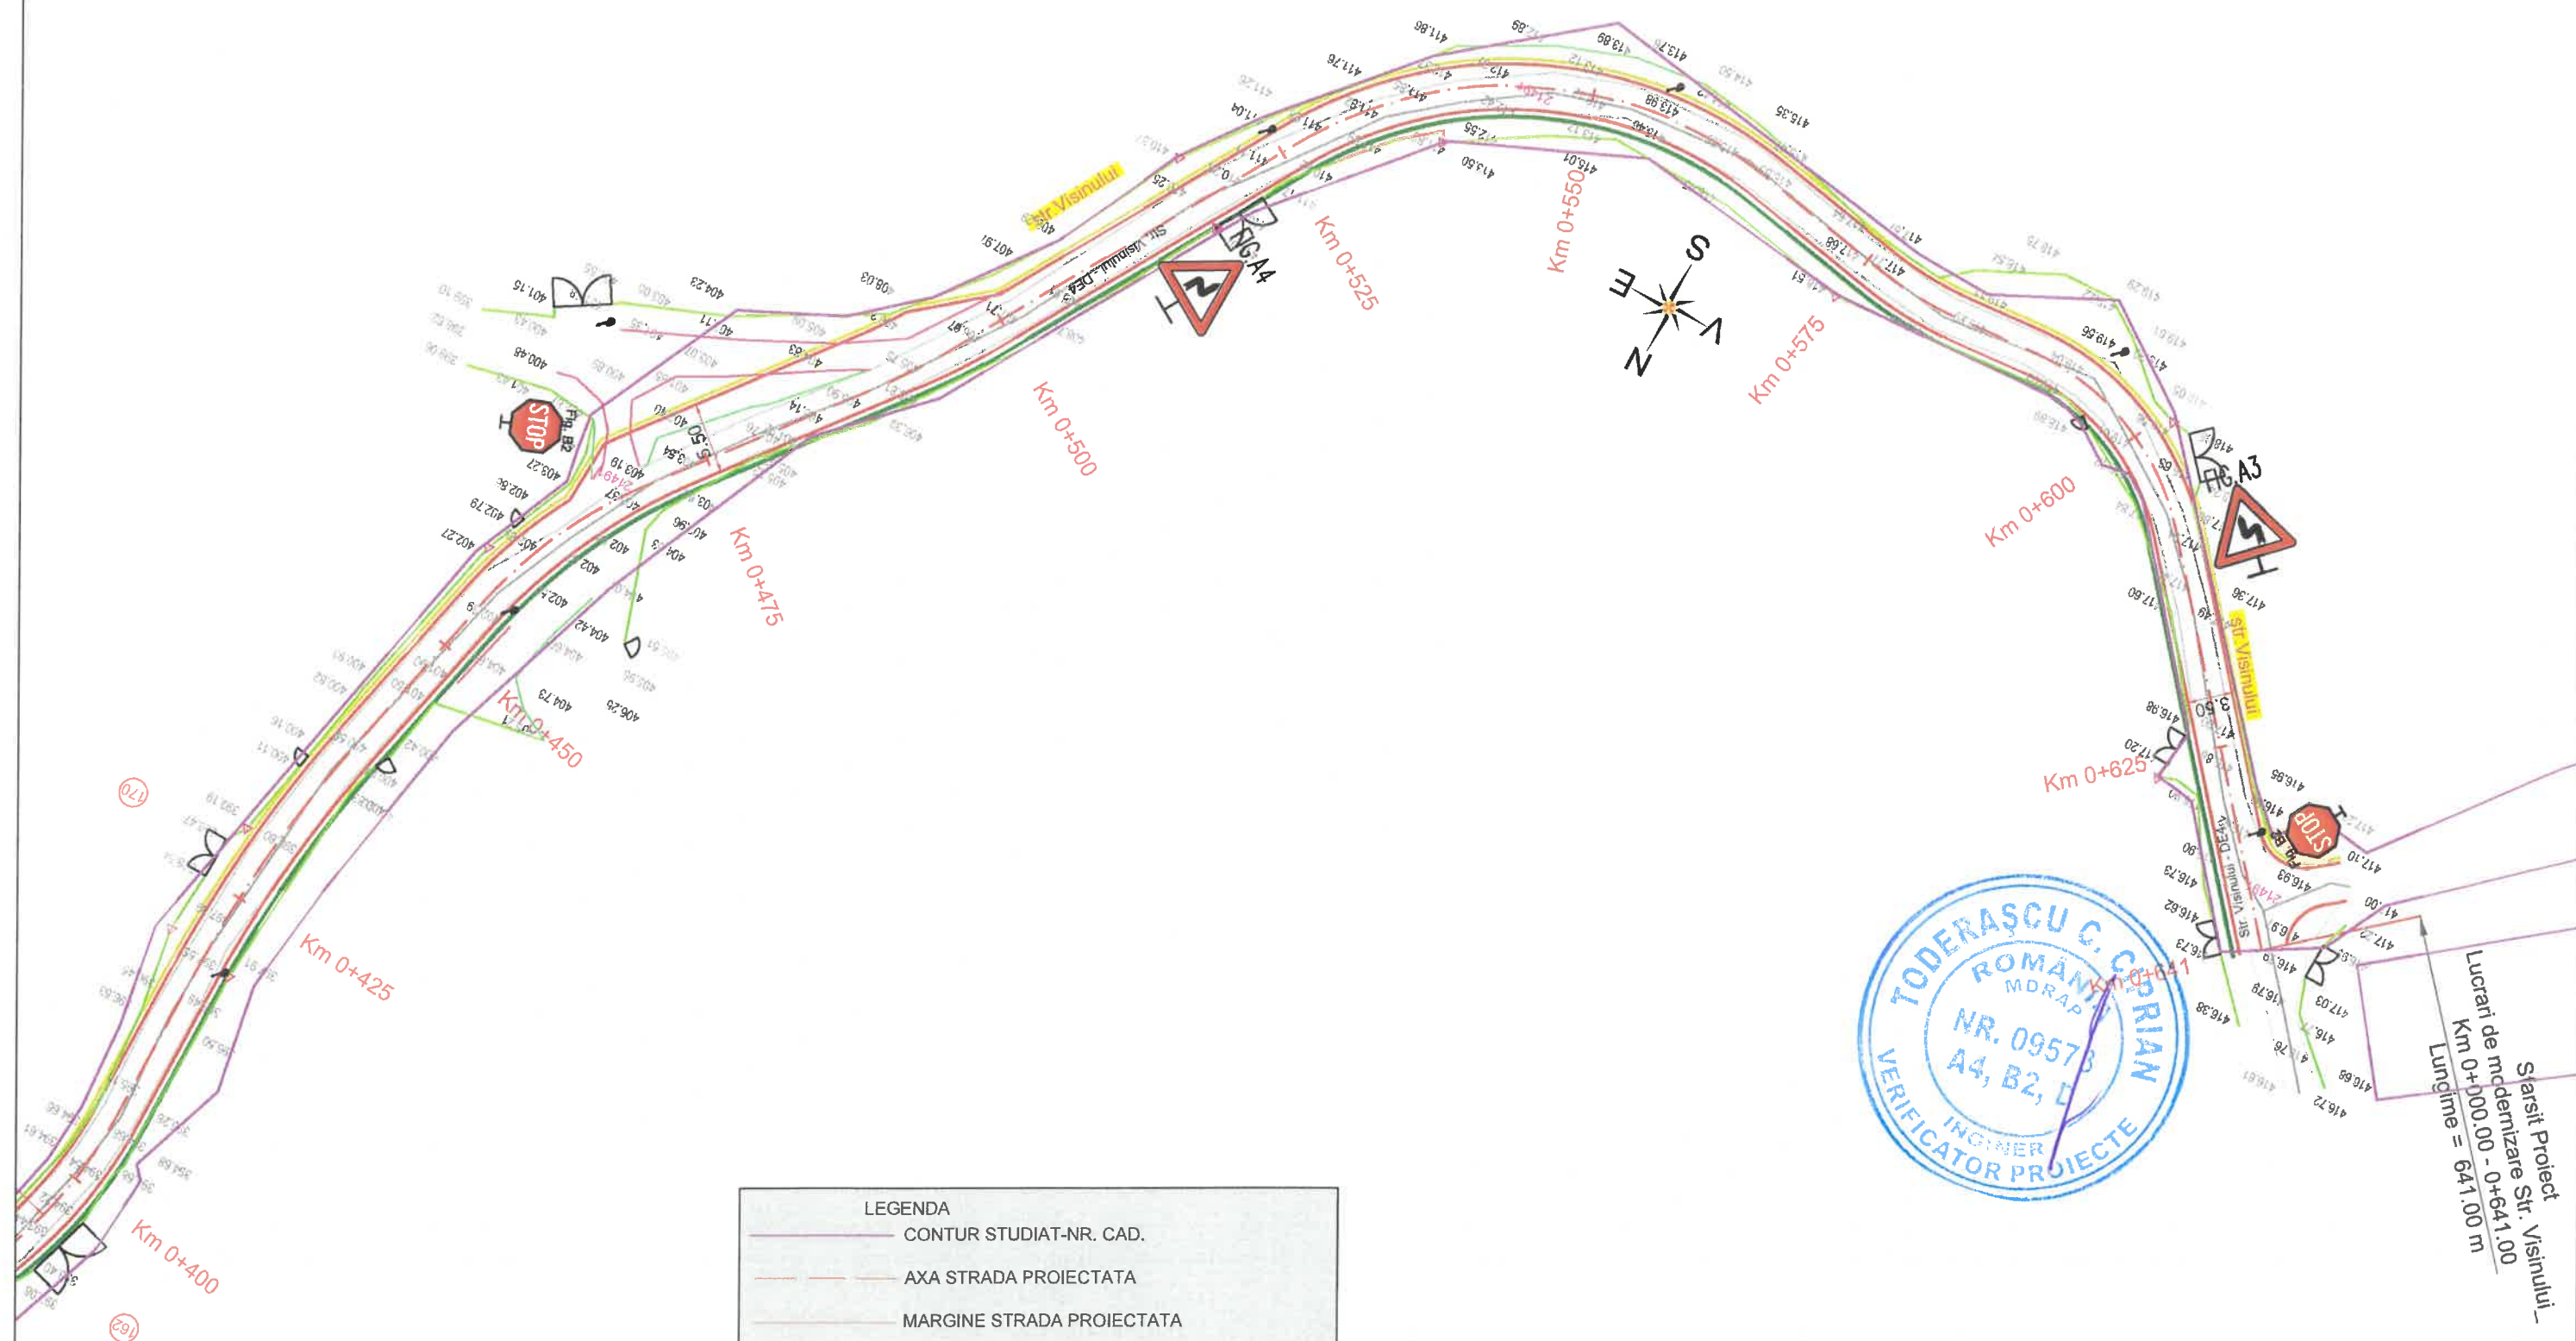


LEGENDA	
	CONTUR STUDIAT-NR. CAD.
	AXA STRADA PROIECTATA
	MARGINE STRADA PROIECTATA
	MARGINE ACOSTAMENT PROIECTAT
	SANT BETON PROIECTAT
	RIGOLA DE ACOSTAMENT PROIECTATA
	RIGOLA CAROSABILA PROIECTATA
327.73	COTE TEREN NATURAL
	MARGINE DRUM EXISTENT



VERIFICATOR/ EXPERT:	NUME:	SEMNATURA:	CERINTA:	REFERAT/EXPERTIZA NR./DATA:	Proiect Nr.:
PROIECTANT GENERAL: S.C TIME PROJECT S.R.L str. STRADA GEORGE ENESCU NR.6, ORAȘ ADJUD CUI:RO40567277 ROONRC: J39/227/05.02.2019 CUI RO 40567277,J39/277/05.02.2019				BENEFICIAR: COMUNA CATINA, JUDETUL BUZAU	14/2025
SPECIFICATIE:	NUME:	SEMNATURA:	SCARA:	INVESTITIA: MODERNIZAREA INFRASTRUCTURII RUTIERE DIN COMUNA CĂTINA, JUDETUL BUZĂU	Faza: D.A.L.I
SEF PROIECT:	dr. ing. Dima Cristian		1:500	PLAN DE SITUATIE Str. Visinului	Plansa nr. PS.(32)
PROIECTAT:	dr. ing. Dima Cristian		DATA: februarie 2025		
DESENAT:	ing. Tudor Daniel				

LEGENDA


- CONTUR STUDIAT-NR. CAD.
- AXA STRADA PROIECTATA
- MARGINE STRADA PROIECTATA
- MARGINE ACOSTAMENT PROIECTAT
- SANT BETON PROIECTAT
- RIGOLA DE ACOSTAMENT PROIECTATA
- RIGOLA CAROSABILA PROIECTATA
- 327.73 COTE TEREN NATURAL
- MARGINE DRUM EXISTENT

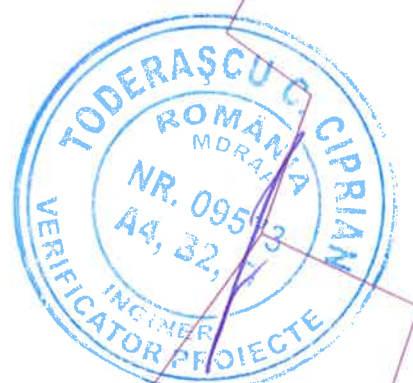

VERIFICATOR/ EXPERT:	NUME:	SEMNATURA:	CERINTA:	REFERAT/EXPERTIZA NR./DATA:	Proiect Nr.:
PROIECTANT GENERAL: S.C TIME PROJECT S.R.L str. STRADA GEORGE ENESCU NR.6, ORAȘ ADJUD CUI:RO40567277 ROONRC: J39/227/05.02.2019 CUI RO 40567277;J39/277/05.02.2019				BENEFICIAR: COMUNA CATINA, JUDETUL BUZAU	14/2025
SPECIFICATIE:	NUME:	SEMNATURA:	SCARA:	INVESTITIA: MODERNIZAREA INFRASTRUCTURII RUTIERE DIN COMUNA CĂTINA, JUDETUL BUZĂU	Faza: D.A.L.I
SEF PROIECT:	dr. ing. Dima Cristian		1:500	PLAN DE SITUATIE Strada Valea Căținei	Plansa nr. PS.(34)
PROIECTAT:	dr. ing. Dima Cristian		DATA: februarie 2025		
DESENAT:	ing. Tudor Daniel				

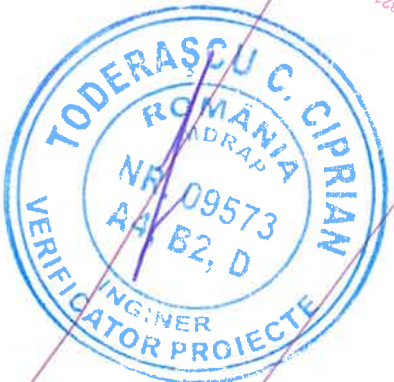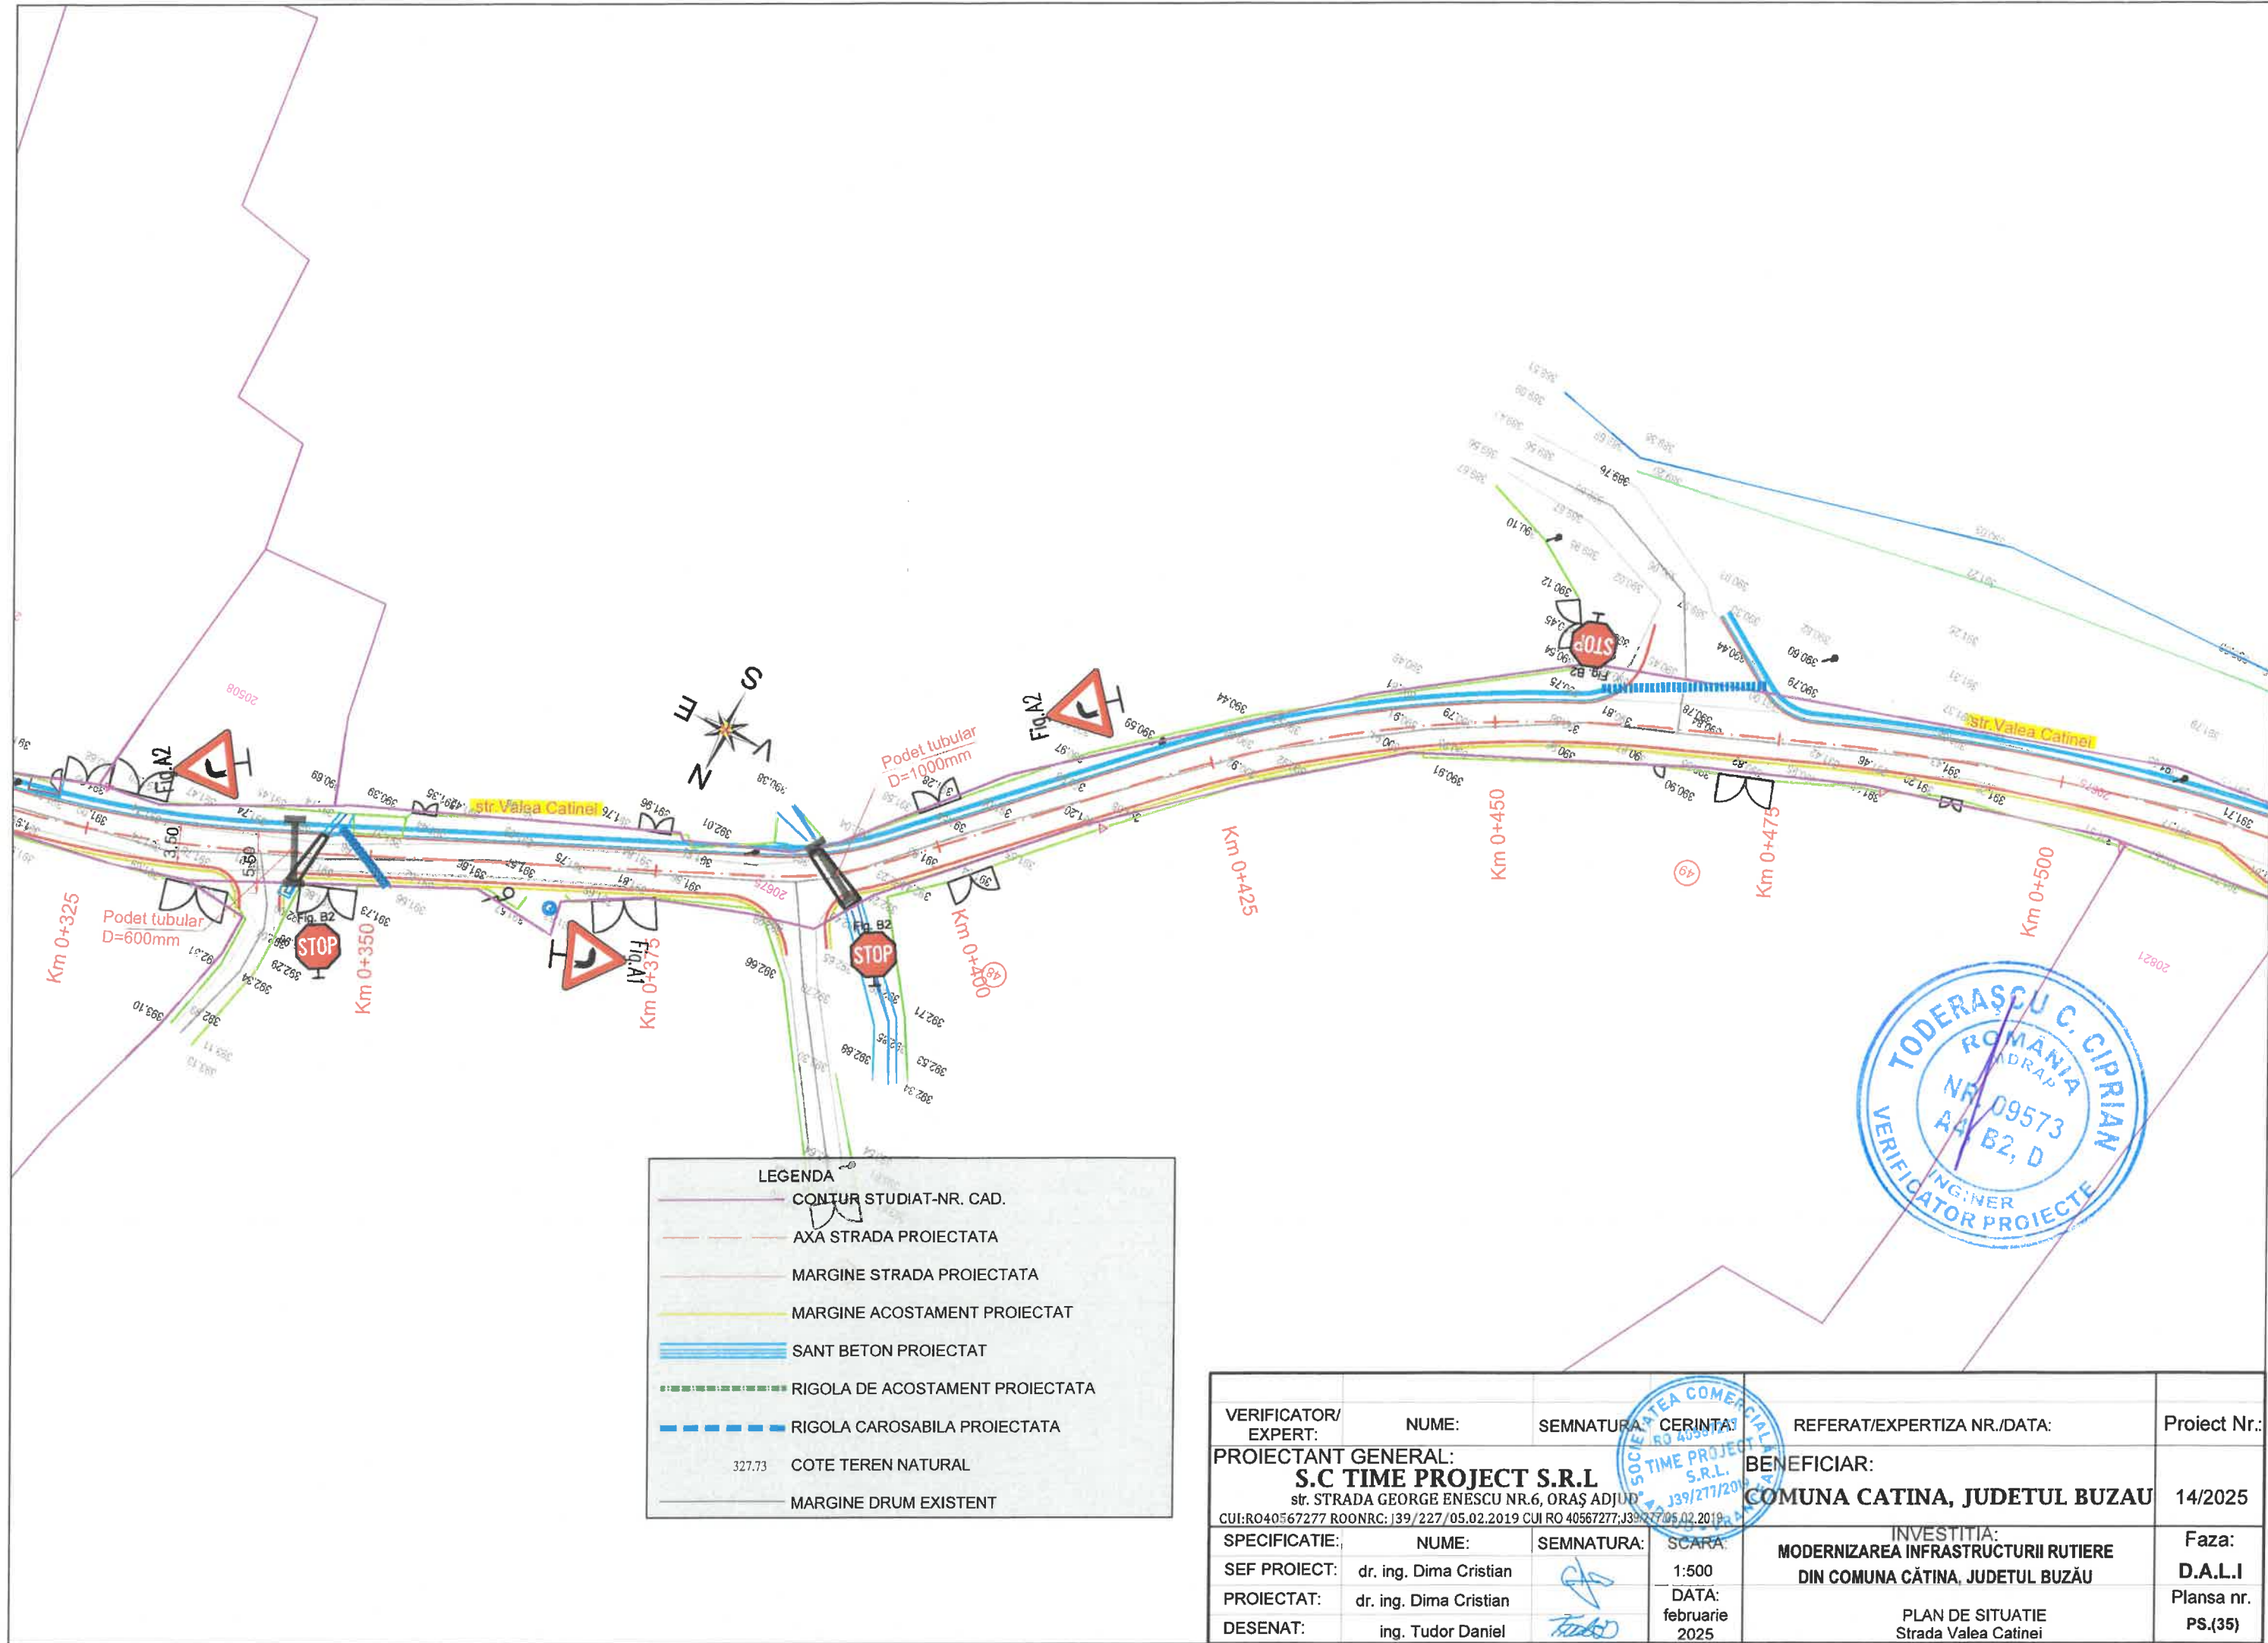


VERIFICATOR/ EXPERT:	NUME:	SEMNATURA:	CERINȚĂ	REFERAT/EXPERTIZA NR./DATA:	Proiect Nr.:
PROIECTANT GENERAL: S.C TIME PROJECT S.R.L str. STRADA GEORGE ENESCU NR.6, ORAȘ ADJUD CUI:RO40567277 ROONRC: J39/227/05.02.2019 CUI RO 40567277;J39/227/05.02.2019				BENEFICIAR: COMUNA CATINA, JUDEȚUL BUZAU	14/2025
SPECIFICATIE:	NUME:	SEMNATURA:	SCARA:	INVESTITIA: MODERNIZAREA INFRASTRUCTURII RUTIERE DIN COMUNA CĂTINA, JUDEȚUL BUZĂU	Faza: D.A.L.I
SEF PROIECT:	dr. ing. Dima Cristian		1:500	PLAN DE SITUATIE Strada Valea Catinei	Plansa nr. PS.(35)
PROIECTAT:	dr. ing. Dima Cristian		DATA: februarie 2025		
DESENAT:	ing. Tudor Daniel				

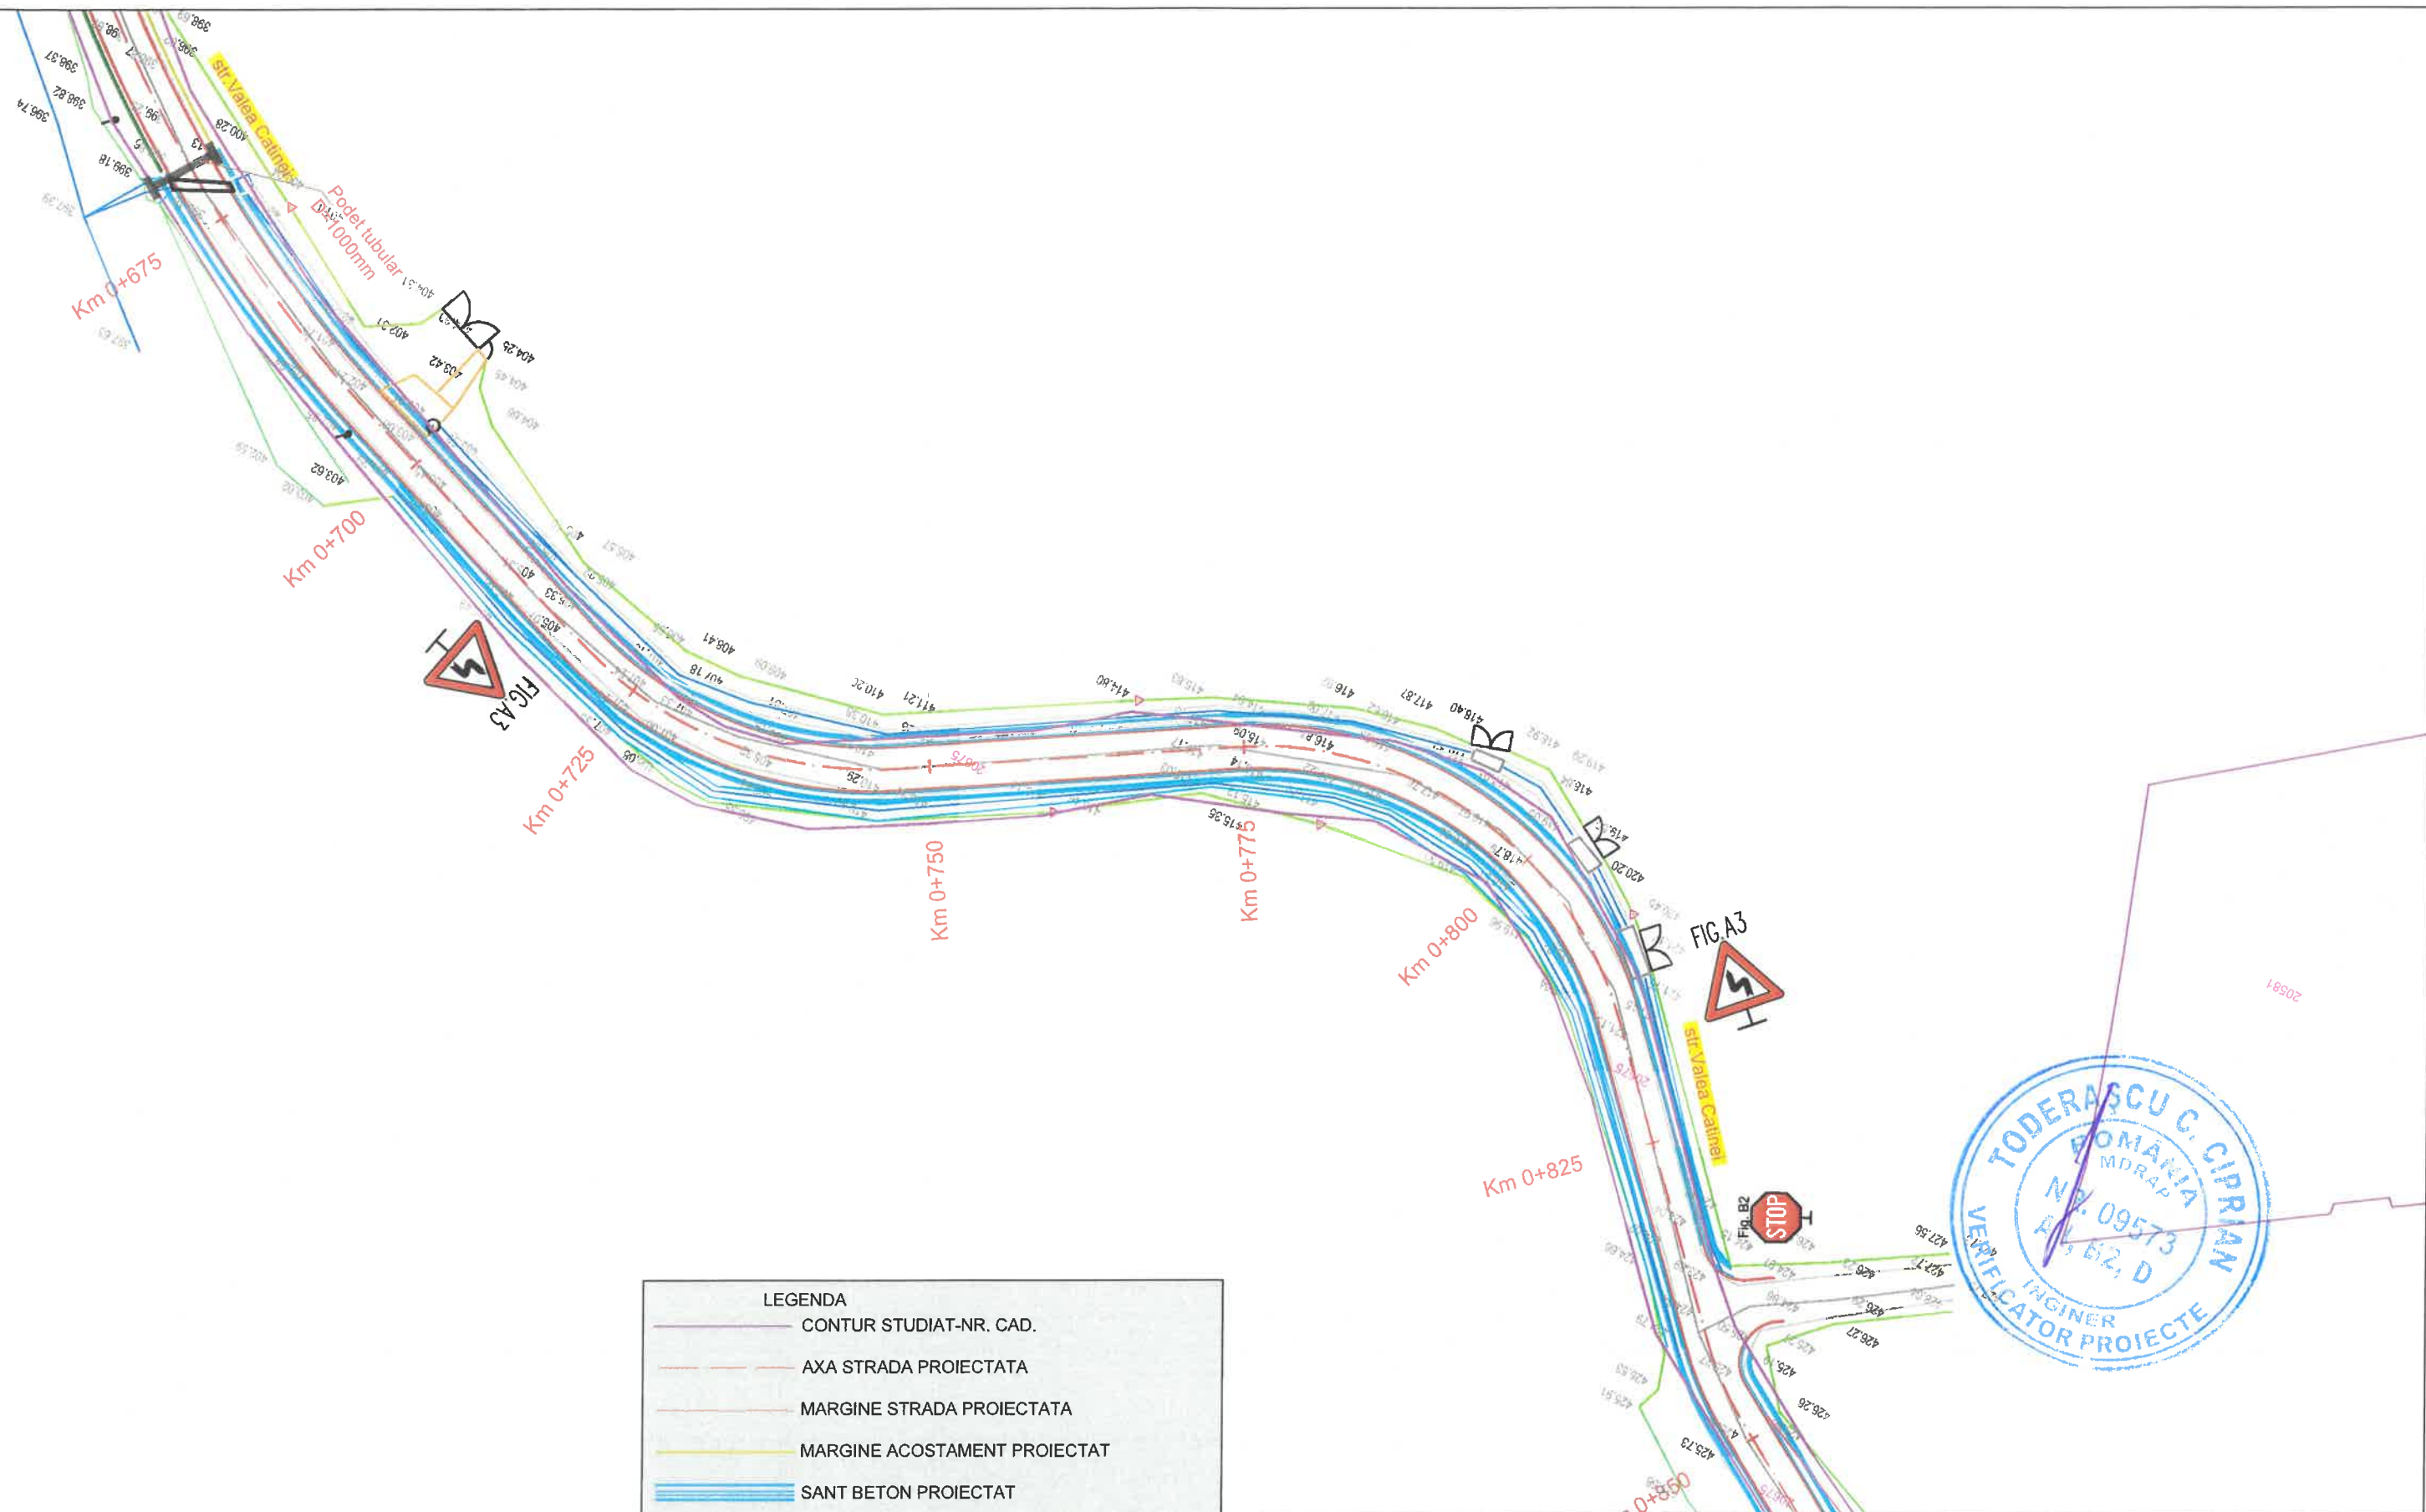


LEGENDA	
	CONTUR STUDIAT-NR. CAD.
	AXA STRADA PROIECTATA
	MARGINE STRADA PROIECTATA
	MARGINE ACOSTAMENT PROIECTAT
	SANT BETON PROIECTAT
	RIGOLA DE ACOSTAMENT PROIECTATA
	RIGOLA CAROSABILA PROIECTATA
	327.73 COTE TEREN NATURAL
	MARGINE DRUM EXISTENT


VERIFICATOR/ EXPERT:	NUME:	SEMNTURA:	CERINTA:	REFERAT/EXPERTIZA NR./DATA:	Proiect Nr.:
PROIECTANT GENERAL: S.C TIME PROJECT S.R.L str. STRADA GEORGE ENESCU NR.6, ORAS ADJUD CUI:RO40567277 ROONRC: J39/227/05.02.2019 CUI RO 40567277, J39/227/05.02.2019				BENEFICIAR: COMUNA CATINA, JUDETUL BUZAU	14/2025
SPECIFICATIE:	NUME:	SEMNTURA:	SCARA:	INVESTITIA: MODERNIZAREA INFRASTRUCTURII RUTIERE DIN COMUNA CĂTINA, JUDETUL BUZĂU	Faza: D.A.L.I
SEF PROIECT:	dr. Ing. Dima Cristian		1:500	PLAN DE SITUATIE Strada Valea Catinei	Plansa nr. PS.(37)
PROIECTAT:	dr. ing. Dima Cristian		DATA: februarie 2025		
DESENAT:	ing. Tudor Daniel				

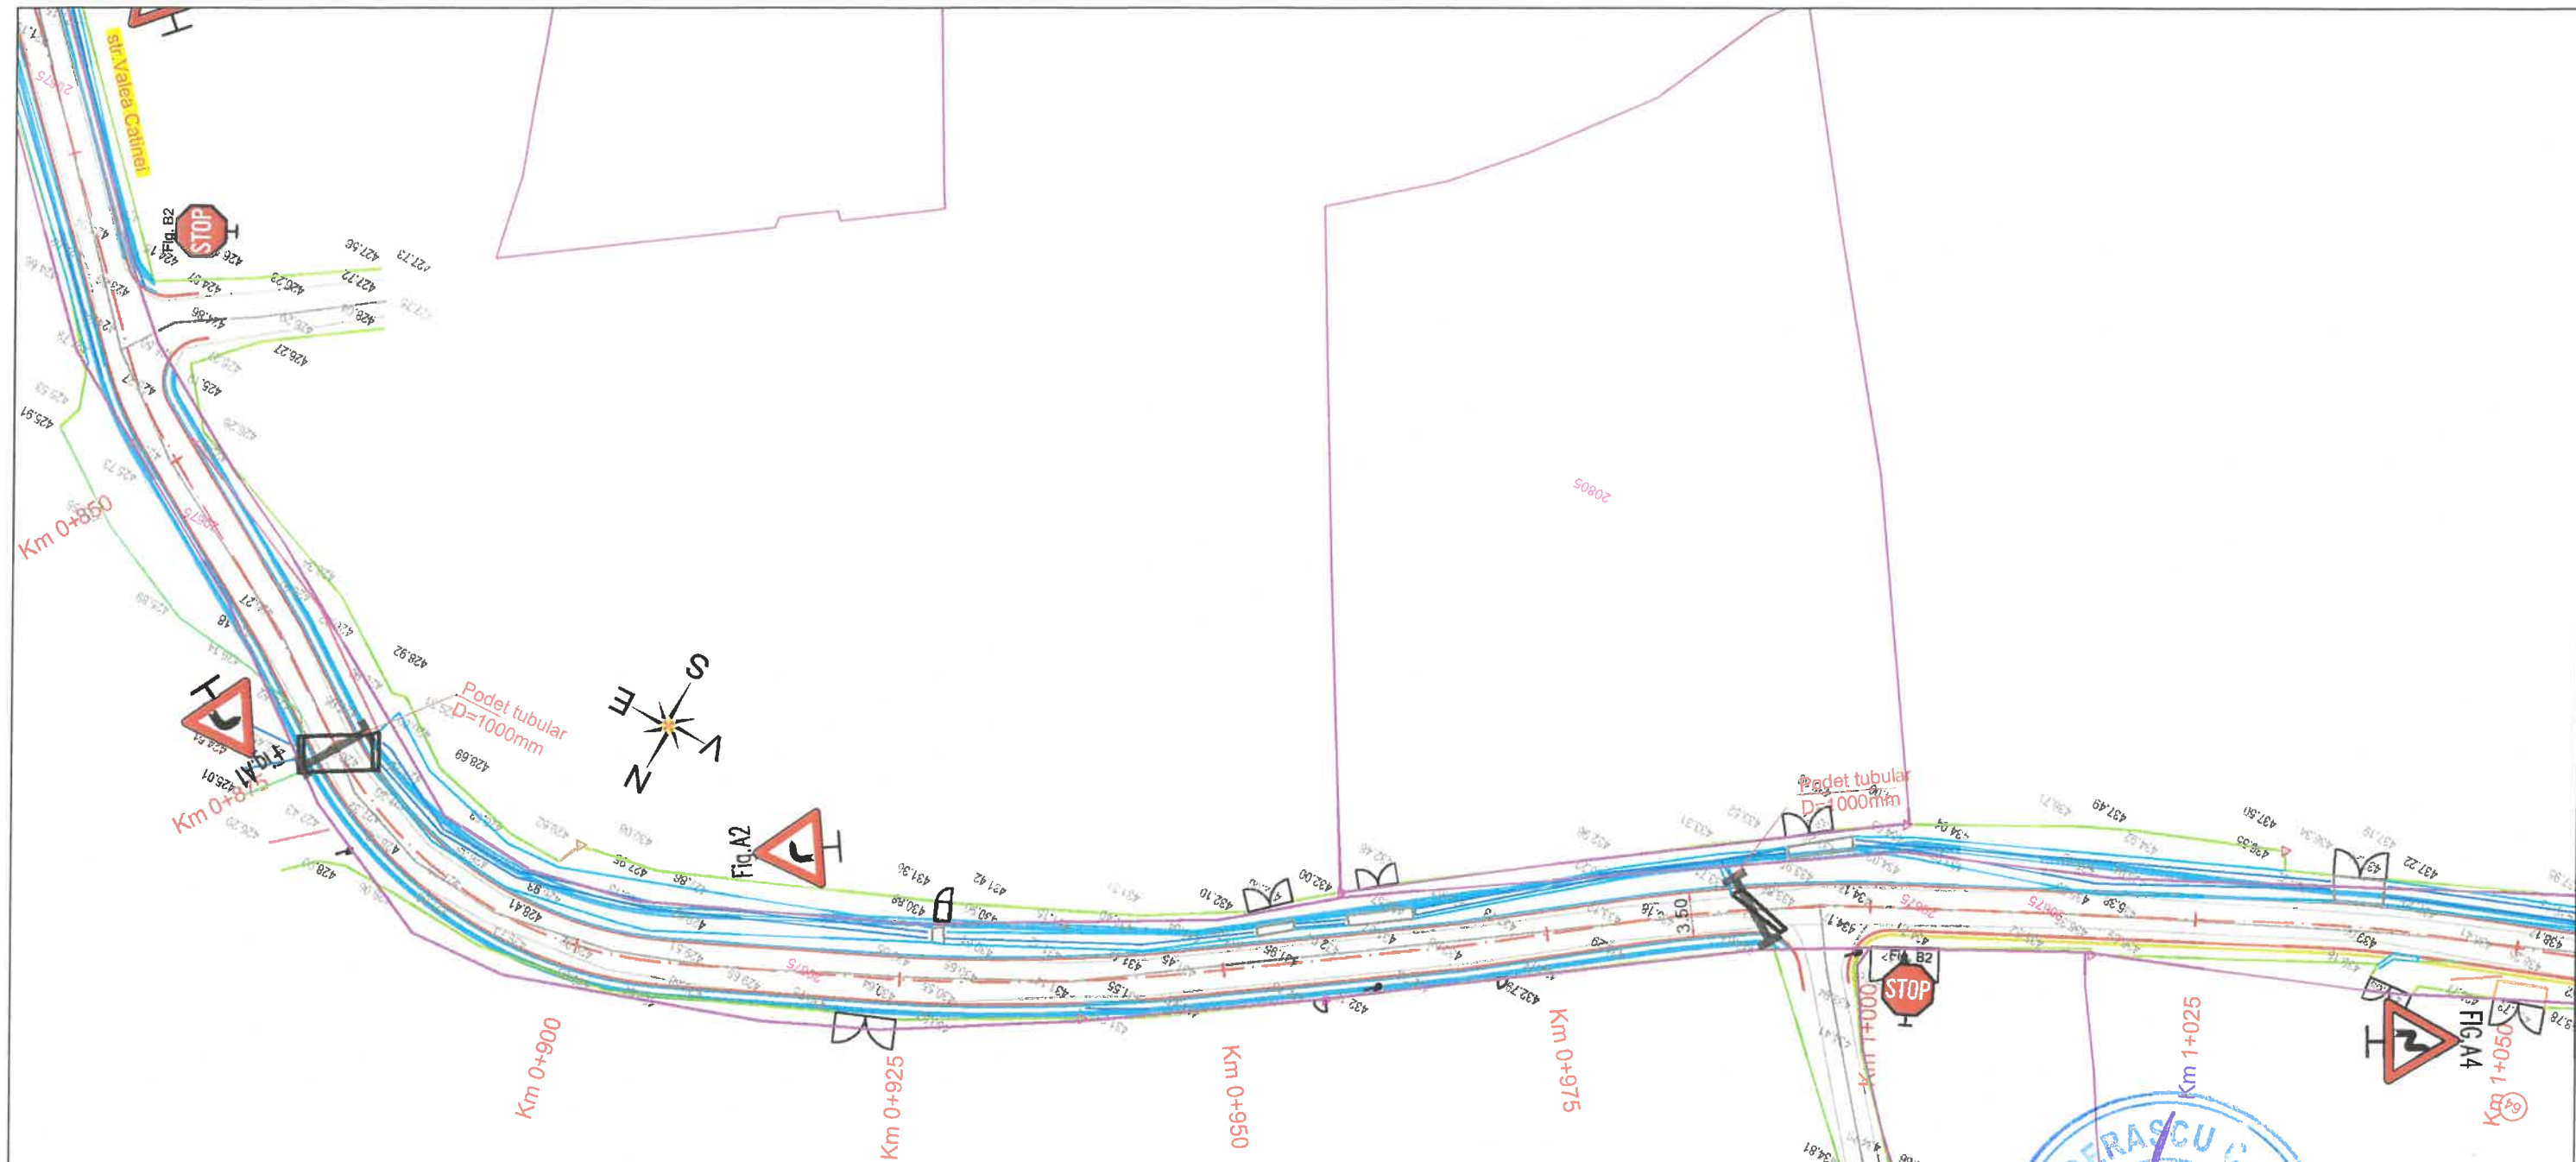


LEGENDA	
	CONTUR STUDIAT-NR. CAD.
	AXA STRADA PROIECTATA
	MARGINE STRADA PROIECTATA
	MARGINE ACOSTAMENT PROIECTAT
	SANT BETON PROIECTAT
	RIGOLA DE ACOSTAMENT PROIECTATA
	RIGOLA CAROSABILA PROIECTATA
	COTE TEREN NATURAL
	MARGINE DRUM EXISTENT

VERIFICATOR/ EXPERT:	NUME:	SEMNATURA:	CERINTA:	REFERAT/EXPERTIZA NR./DATA:	Proiect Nr.:
PROIECTANT GENERAL: S.C TIME PROJECT S.R.L str. STRADA GEORGE ENESCU NR.6, ORAS ADJUT CUI:RO40567277 ROONRC: 139/227/05.02.2019 CUI RO 40567277/05.02.2019				BENEFICIAR: COMUNA CATINA, JUDETUL BUZAU	14/2025
SPECIFICATIE:	NUME:	SEMNATURA:	SCARA:	INVESTITIA: MODERNIZAREA INFRASTRUCTURII RUTIERE DIN COMUNA CATINA, JUDETUL BUZAU	Faza: D.A.L.I
SEF PROIECT:	dr. ing. Dima Cristian		1:500	PLAN DE SITUATIE Strada Valea Catinei	Plansa nr. PS.(38)
PROIECTAT:	dr. ing. Dima Cristian		DATA: februarie 2025		
DESENAT:	ing. Tudor Daniel				

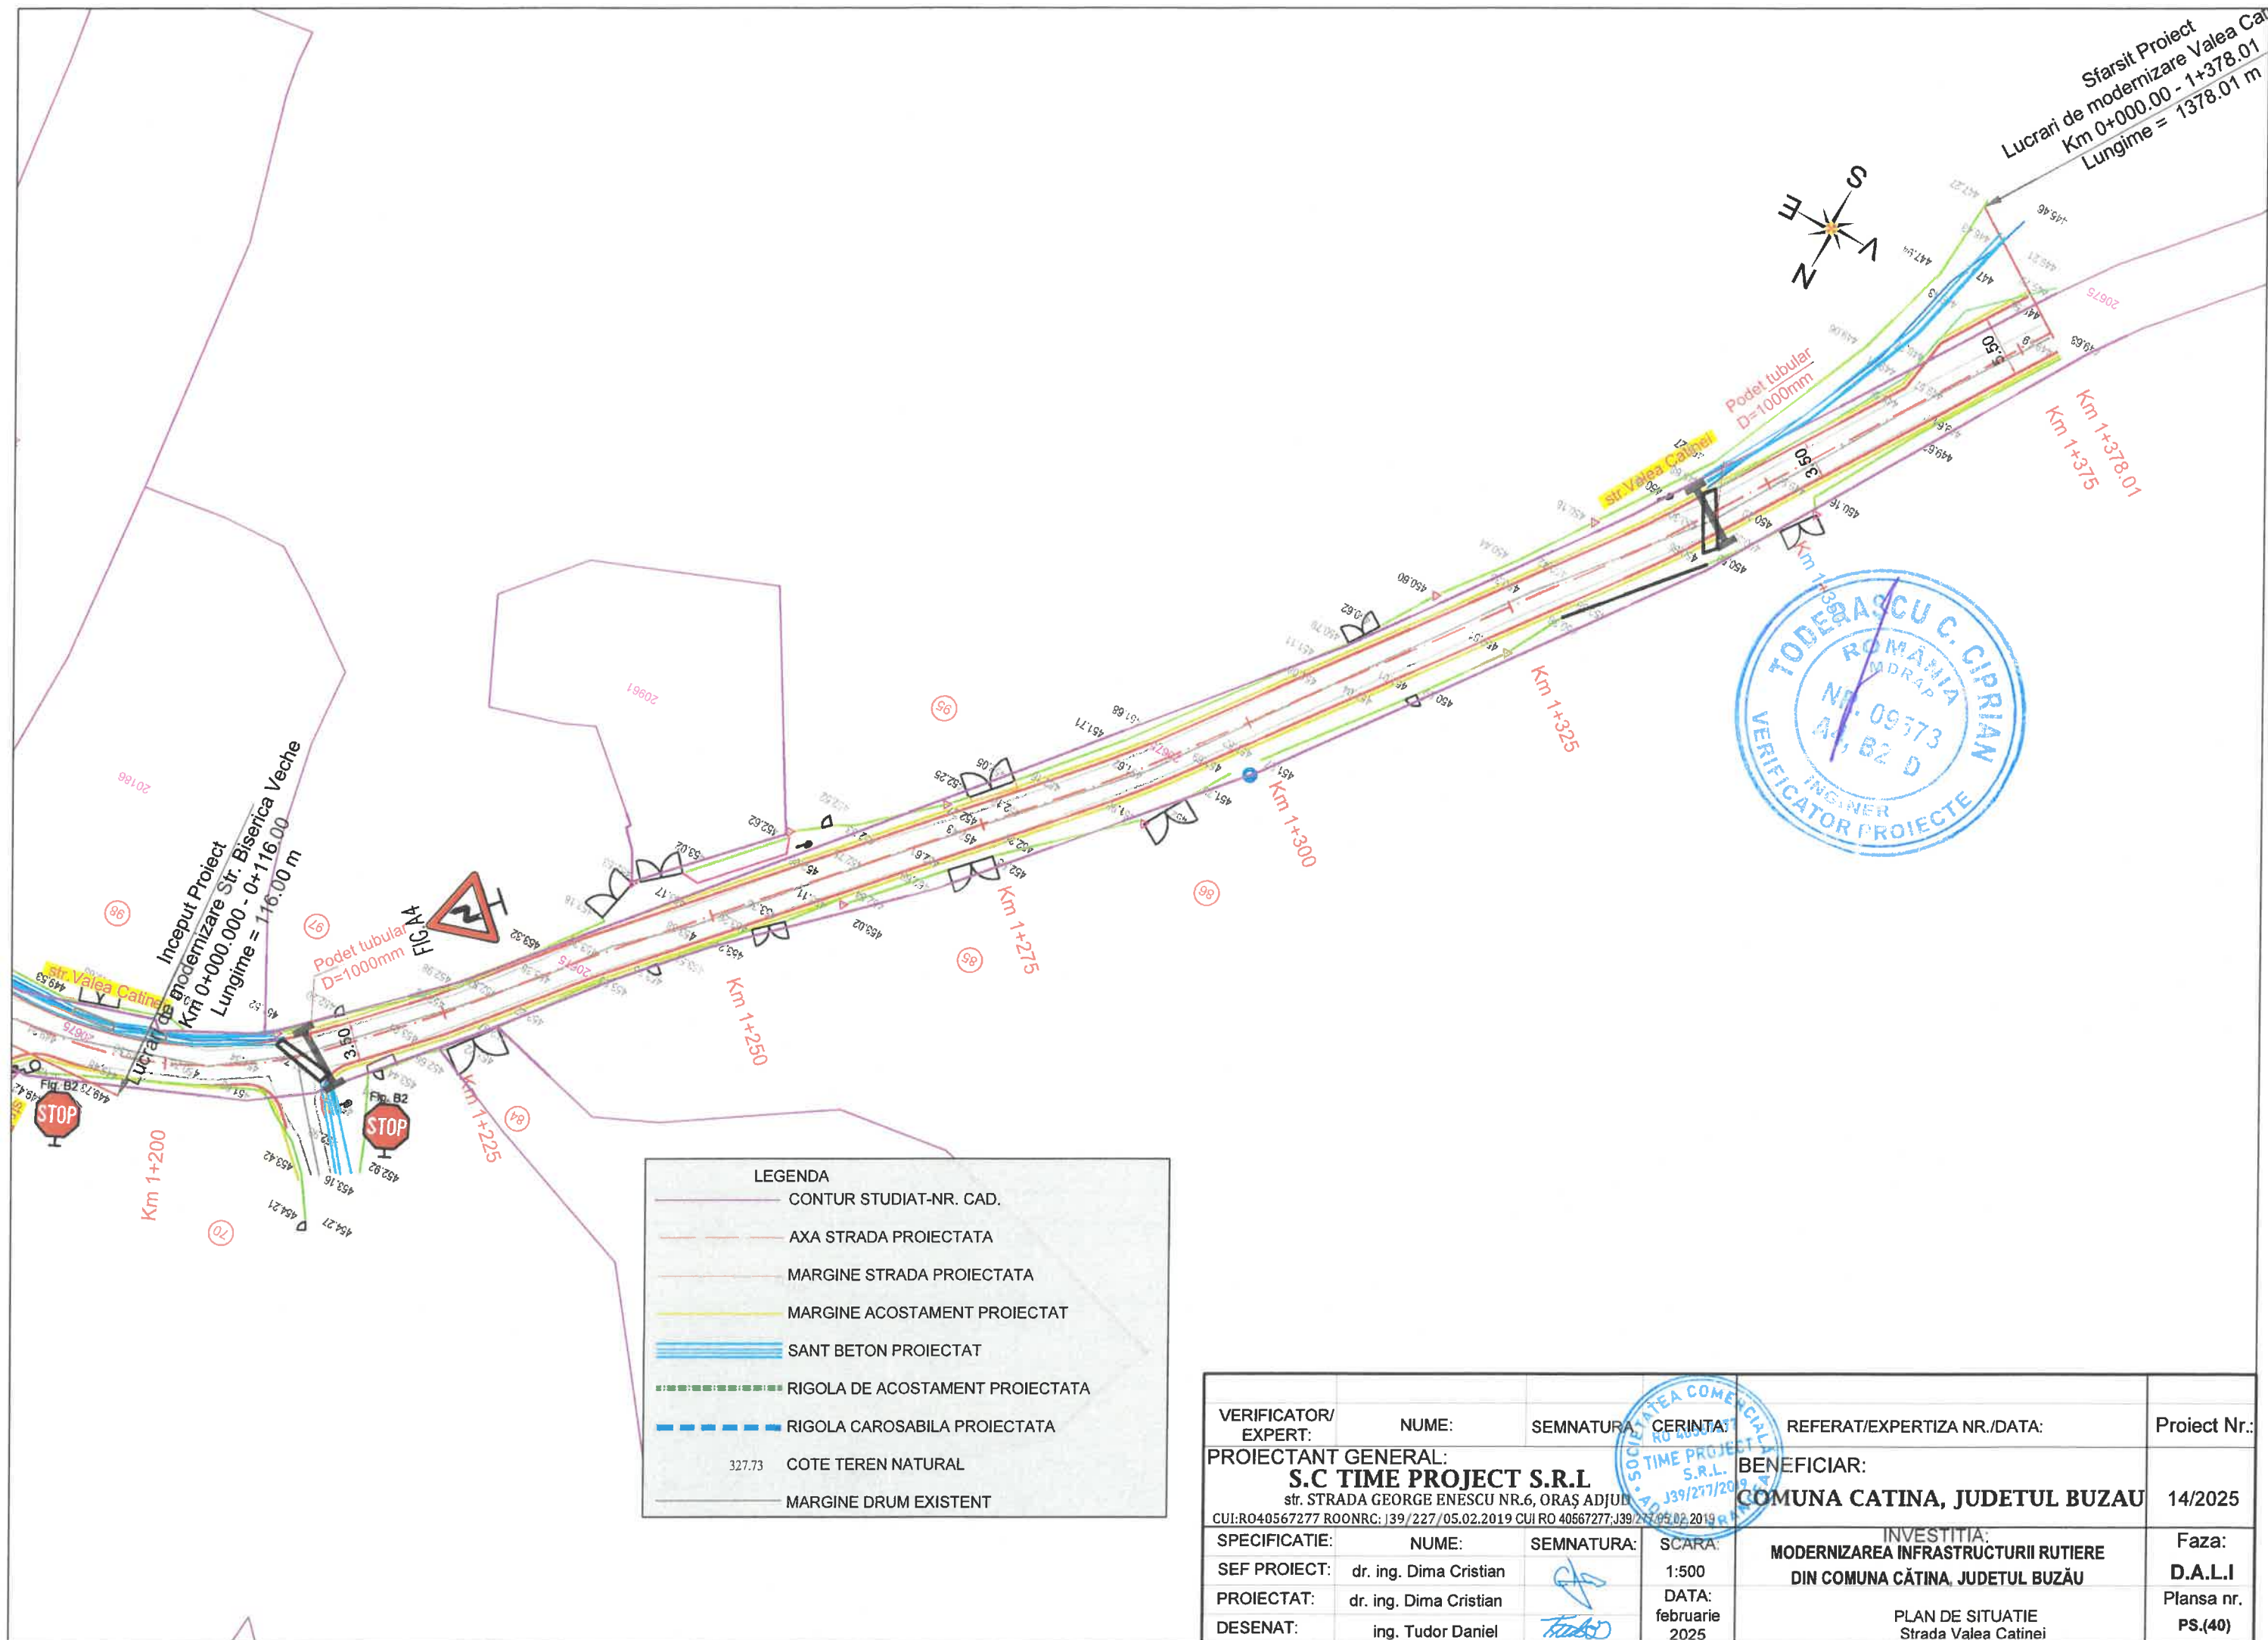


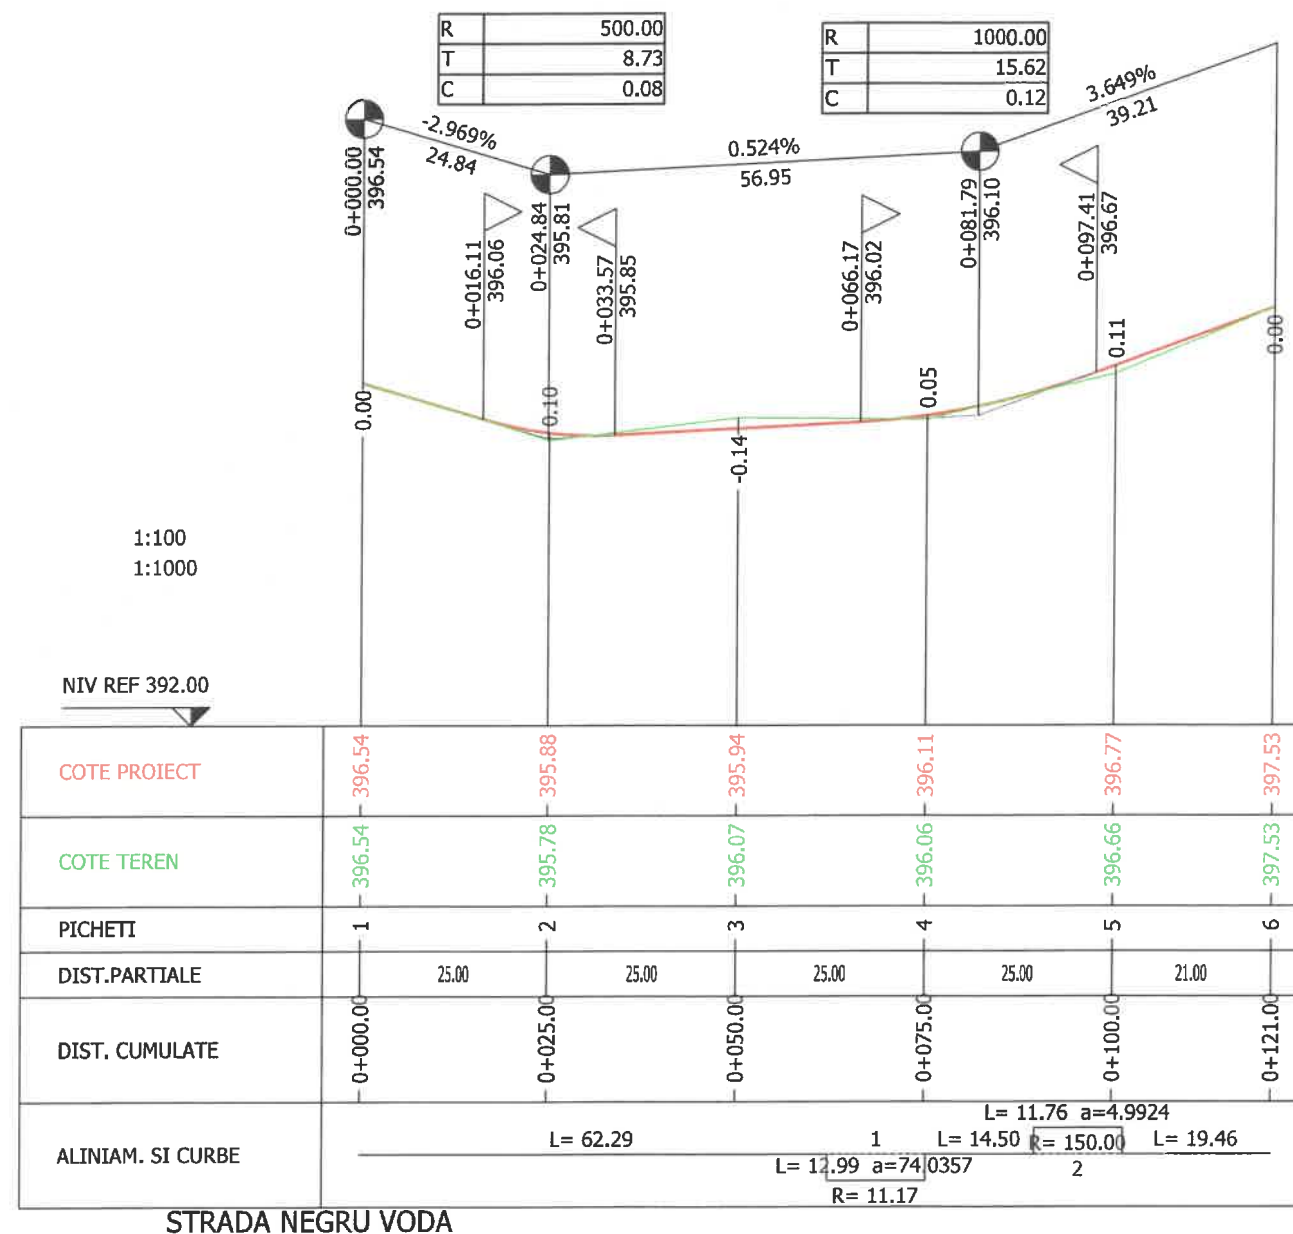

VERIFICATOR/EXPERT:	NUME:	SEMNAȚURA:	CERINȚA:	REFERAT/EXPERTIZA NR./DATA:	Proiect Nr.:
PROIECTANT GENERAL: S.C TIME PROJECT S.R.L str. STRADA GEORGE ENESCU NR.6, ORAȘ ADJUD CUI:RO40567277 ROONRC: J39/227/05.02.2019 CUI RO 40567277;J39/277/05.02.2019				BENEFICIAR:	14/2025
INVESTIȚIA:				MODERNIZAREA INFRASTRUCTURII RUTIERE DIN COMUNA CĂȚINA, JUDEȚUL BUZĂU	Faza: D.A.L.I
SCARA:				1:100 1:1000	Planșa nr.
DATA:				februarie 2025	PL.(1)
DESENAT:				ing. Tudor Daniel	

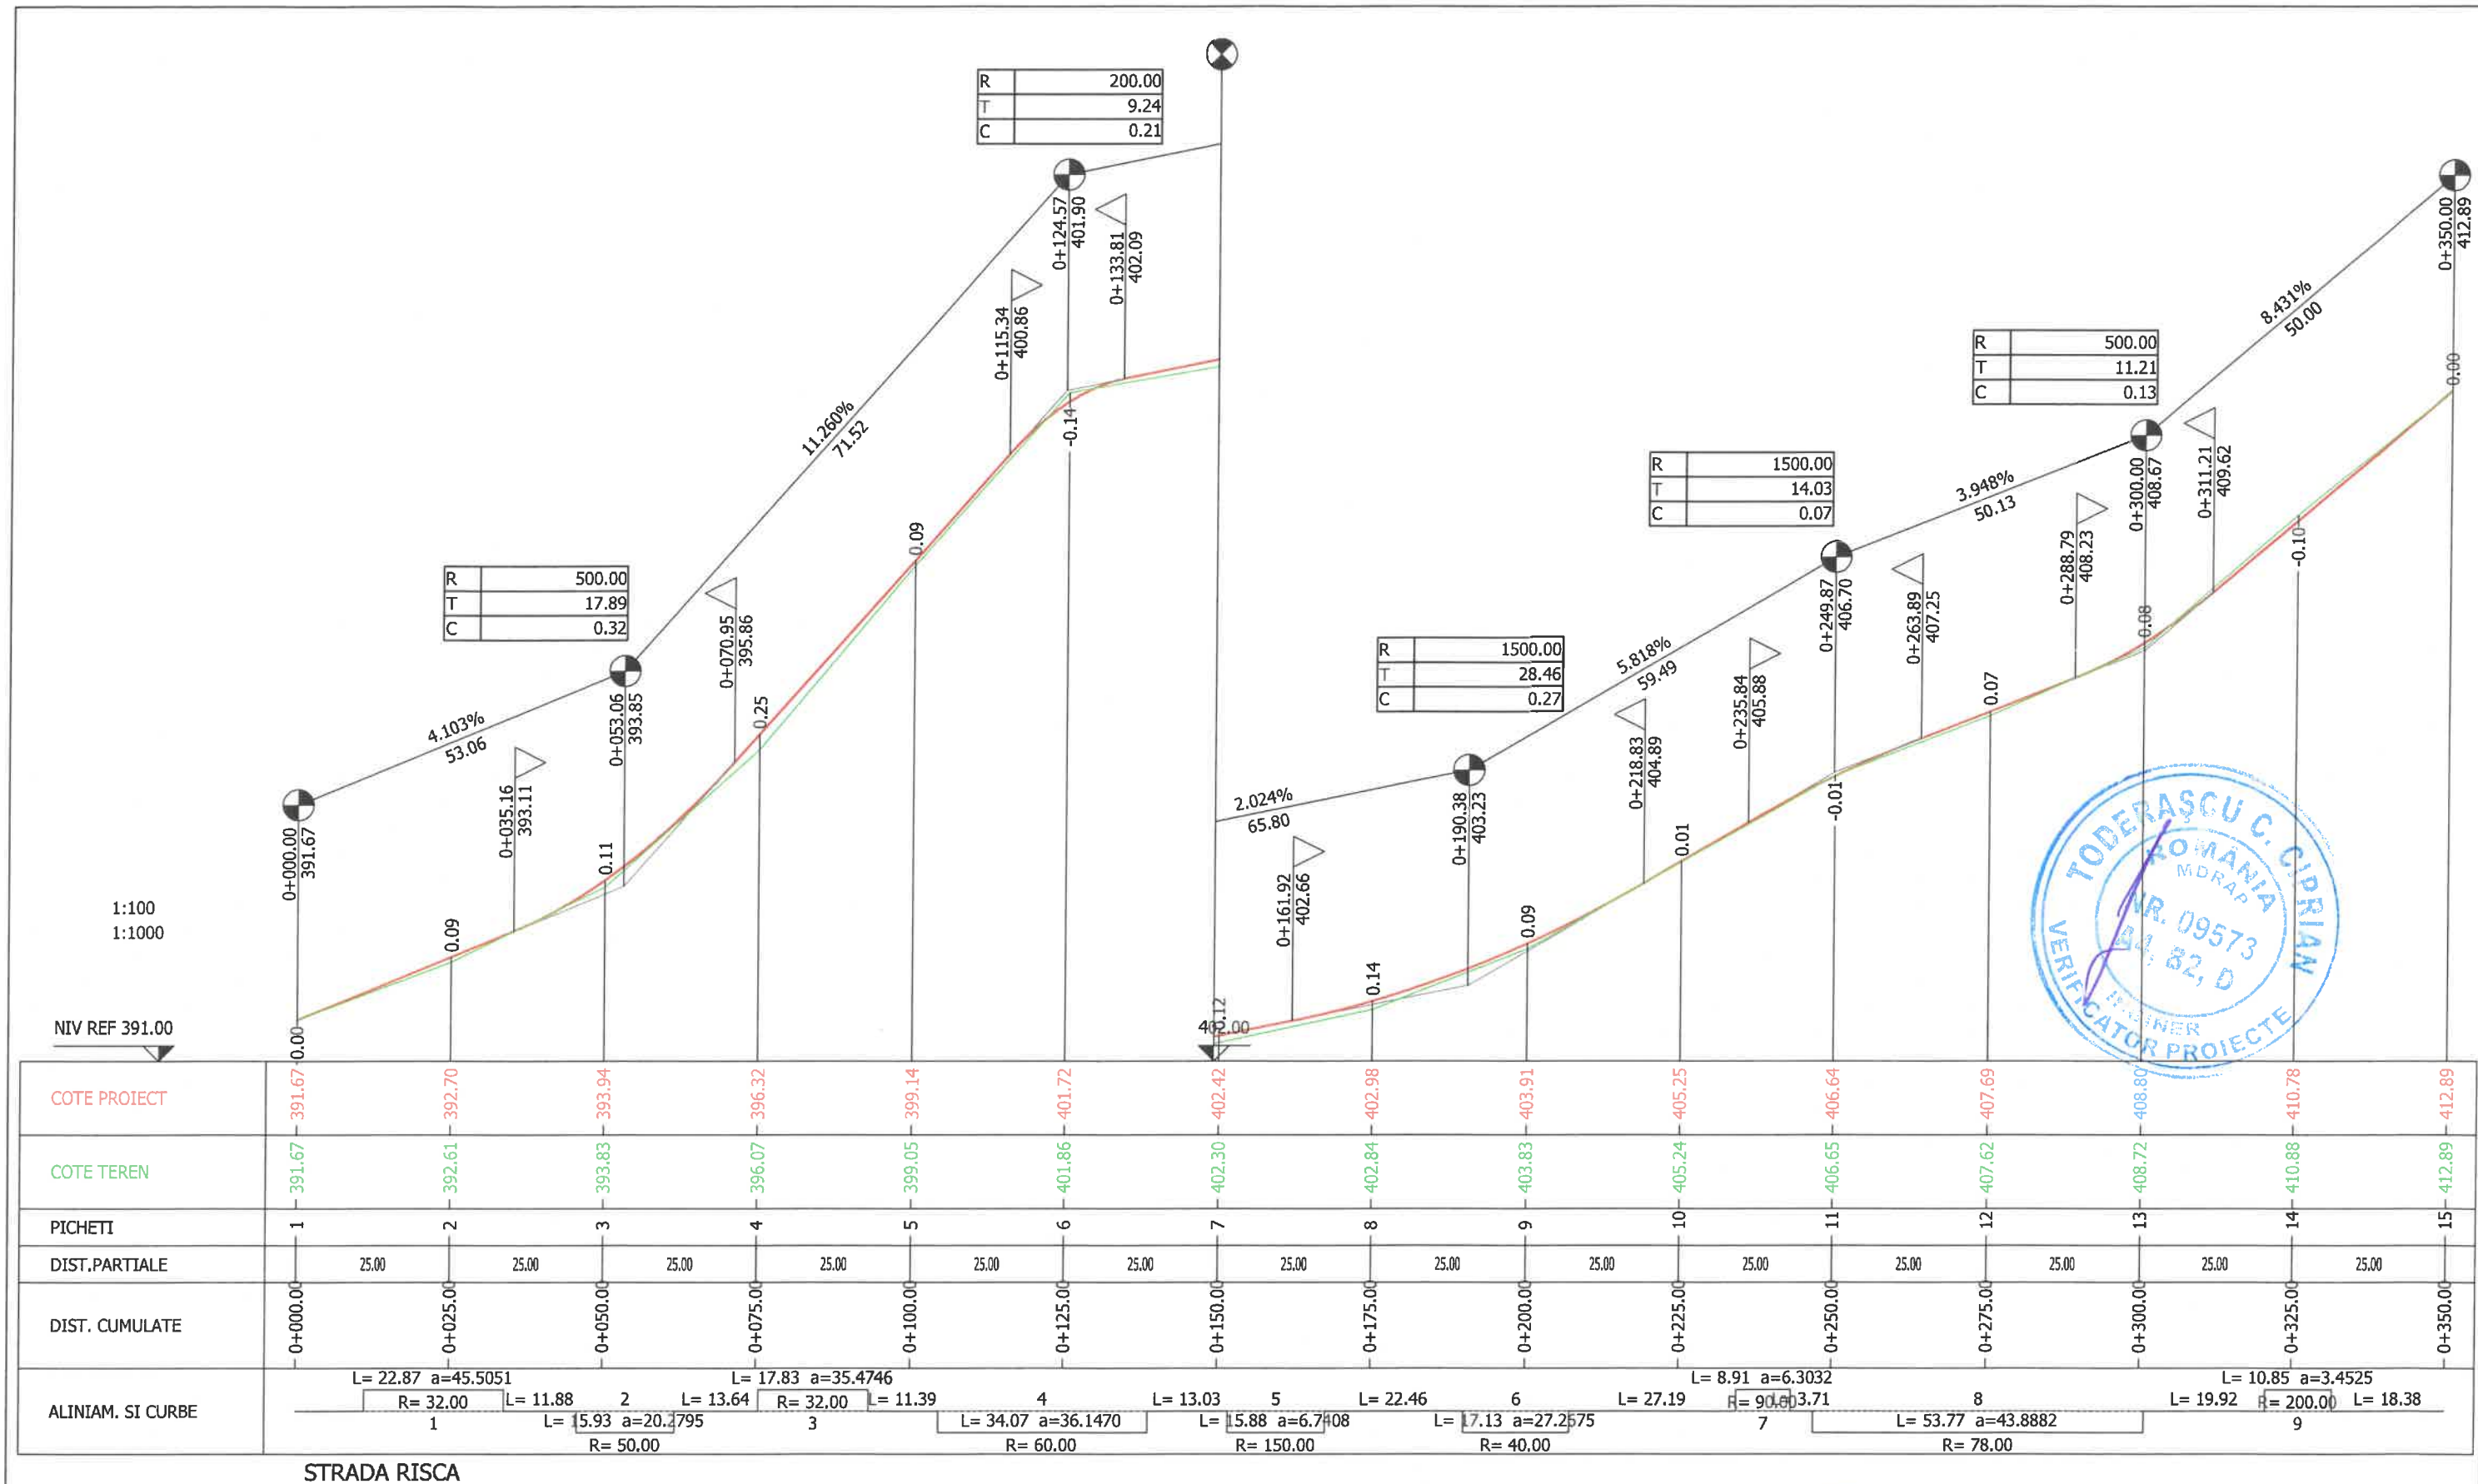


VERIFICATOR/EXPERT:	NUME:	SEMNATURA:	CERINTA:	REFERAT/EXPERTIZA NR./DATA:	Proiect Nr.:
PROIECTANT GENERAL:	S.C TIME PROJECT S.R.L				14/2025
str. STRADA GEORGE ENESCU NR.6, ORAS ADUNA	BENEFICIAR:				COMUNA CATINA, JUDETUL BUZAU
CUI:RO40567277 ROONRC:J39/227/05.02.2019 CUI RO 40567277;J39/227/05.02.2019	INVESTITIA:				Faza:
SPECIFICATIE:	NUME:	SEMNATURA:	SCARA:	MODERNIZAREA INFRASTRUCTURII RUTIERE	D.A.L.I
SEF PROIECT:	dr. ing. Dima Cristian		1:100	DIN COMUNA CĂTINA, JUDETUL BUZĂU	Plansa nr.
PROIECTAT:	dr. ing. Dima Cristian		1:1000		PL.(2)
DESENAT:	ing. Tudor Daniel		DATA: februarie 2025	PROFILE LONGITUDINALE	

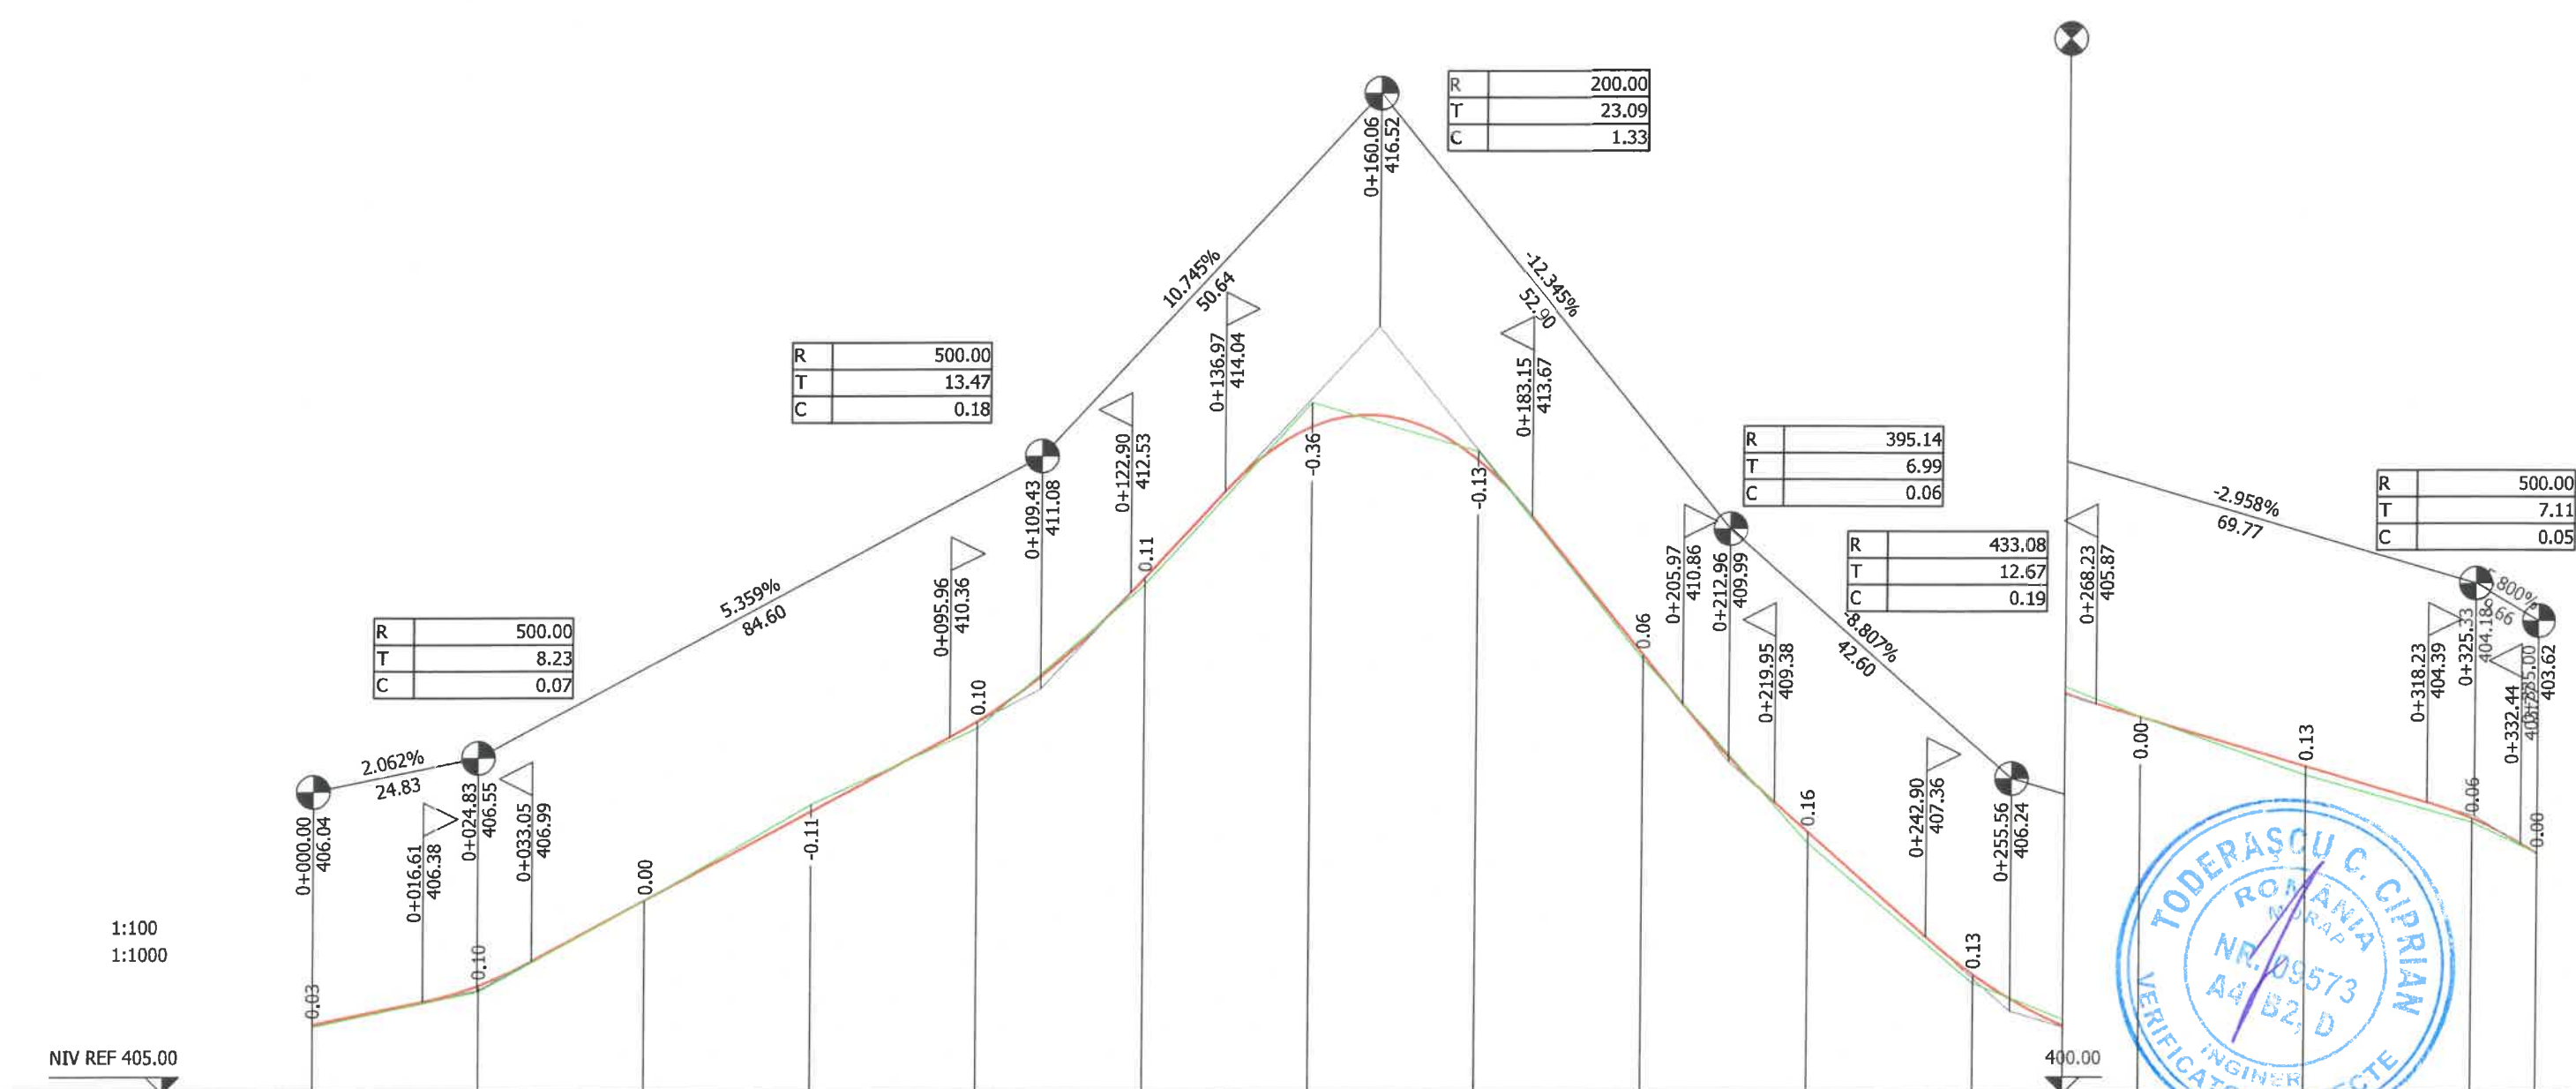

COTE PROIECT	406.04	406.62	407.90	409.24	410.59	412.76	415.02	414.51	411.59	408.93	406.79	405.67	404.14	403.62	
COTE TEREN	406.01	406.53	407.90	409.35	410.49	412.64	415.38	414.65	411.53	408.77	406.66	405.67	404.08	403.62	
PICHETI	1	2	3	4	5	6	7	8	9	10	11	12	13	14	15
DIST.PARTIALE	25.00	25.00	25.00	25.00	25.00	25.00	25.00	25.00	25.00	25.00	25.00	25.00	25.00	10.00	
DIST. CUMULATE	0+000.00	0+025.00	0+050.00	0+075.00	0+100.00	0+125.00	0+150.00	0+175.00	0+200.00	0+225.00	0+250.00	0+275.00	0+300.00	0+325.00	0+335.00
ALINIAM. SI CURBE	L= 28.21 R= 20.00 L= 7.59 a=24.1534 L= 11.43 R= 60.00 L= 30.41 a=32.2689 L= 6.74 a=7.51 L= 17.81 a=45.3195 L= 39.84 R= 18.00 L= 18.76 a=37.3306 L= 4.87 R= 32.00 L= 3.12 R= 55.00 L= 9.84 a=20.8765 L= 16.37 R= 30.00 L= 15.08 R= 25.00 L= 11.87 a=30.2368 L= 24.11 R= 25.00 L= 5.39 a=3.7319 L= 25.56														


STRADA I.A. CANTACUZINO

VERIFICATOR/ EXPERT:	NUME:	SEMNATURA:	CERINTA:	REFERAT/EXPERTIZA NR./DATA:	Proiect Nr.:
PROIECTANT GENERAL: S.C TIME PROJECT S.R.L str. STRADA GEORGE ENESCU NR.6, ORAS ADU CUI:RO40567277 ROONRC:139/227/05.02.2019 CUI RO 40567277-39/27/05.02.2019				BENEFICIAR: COMUNA CATINA, JUDETUL BUZAU	14/2025
SPECIFICATIE:	NUME:	SEMNATURA:	SCALA:	INVESTITIA: MODERNIZAREA INFRASTRUCTURII RUTIERE DIN COMUNA CĂTINA, JUDETUL BUZĂU	Faza: D.A.L.I
SEF PROIECT:	dr. ing. Dima Cristian		1:100 1:1000	PROFILE LONGITUDINALE	Planşa nr. PL.(3)
PROIECTAT:	dr. ing. Dima Cristian		DATA: februarie 2025		
DESENAT:	ing. Tudor Daniel				

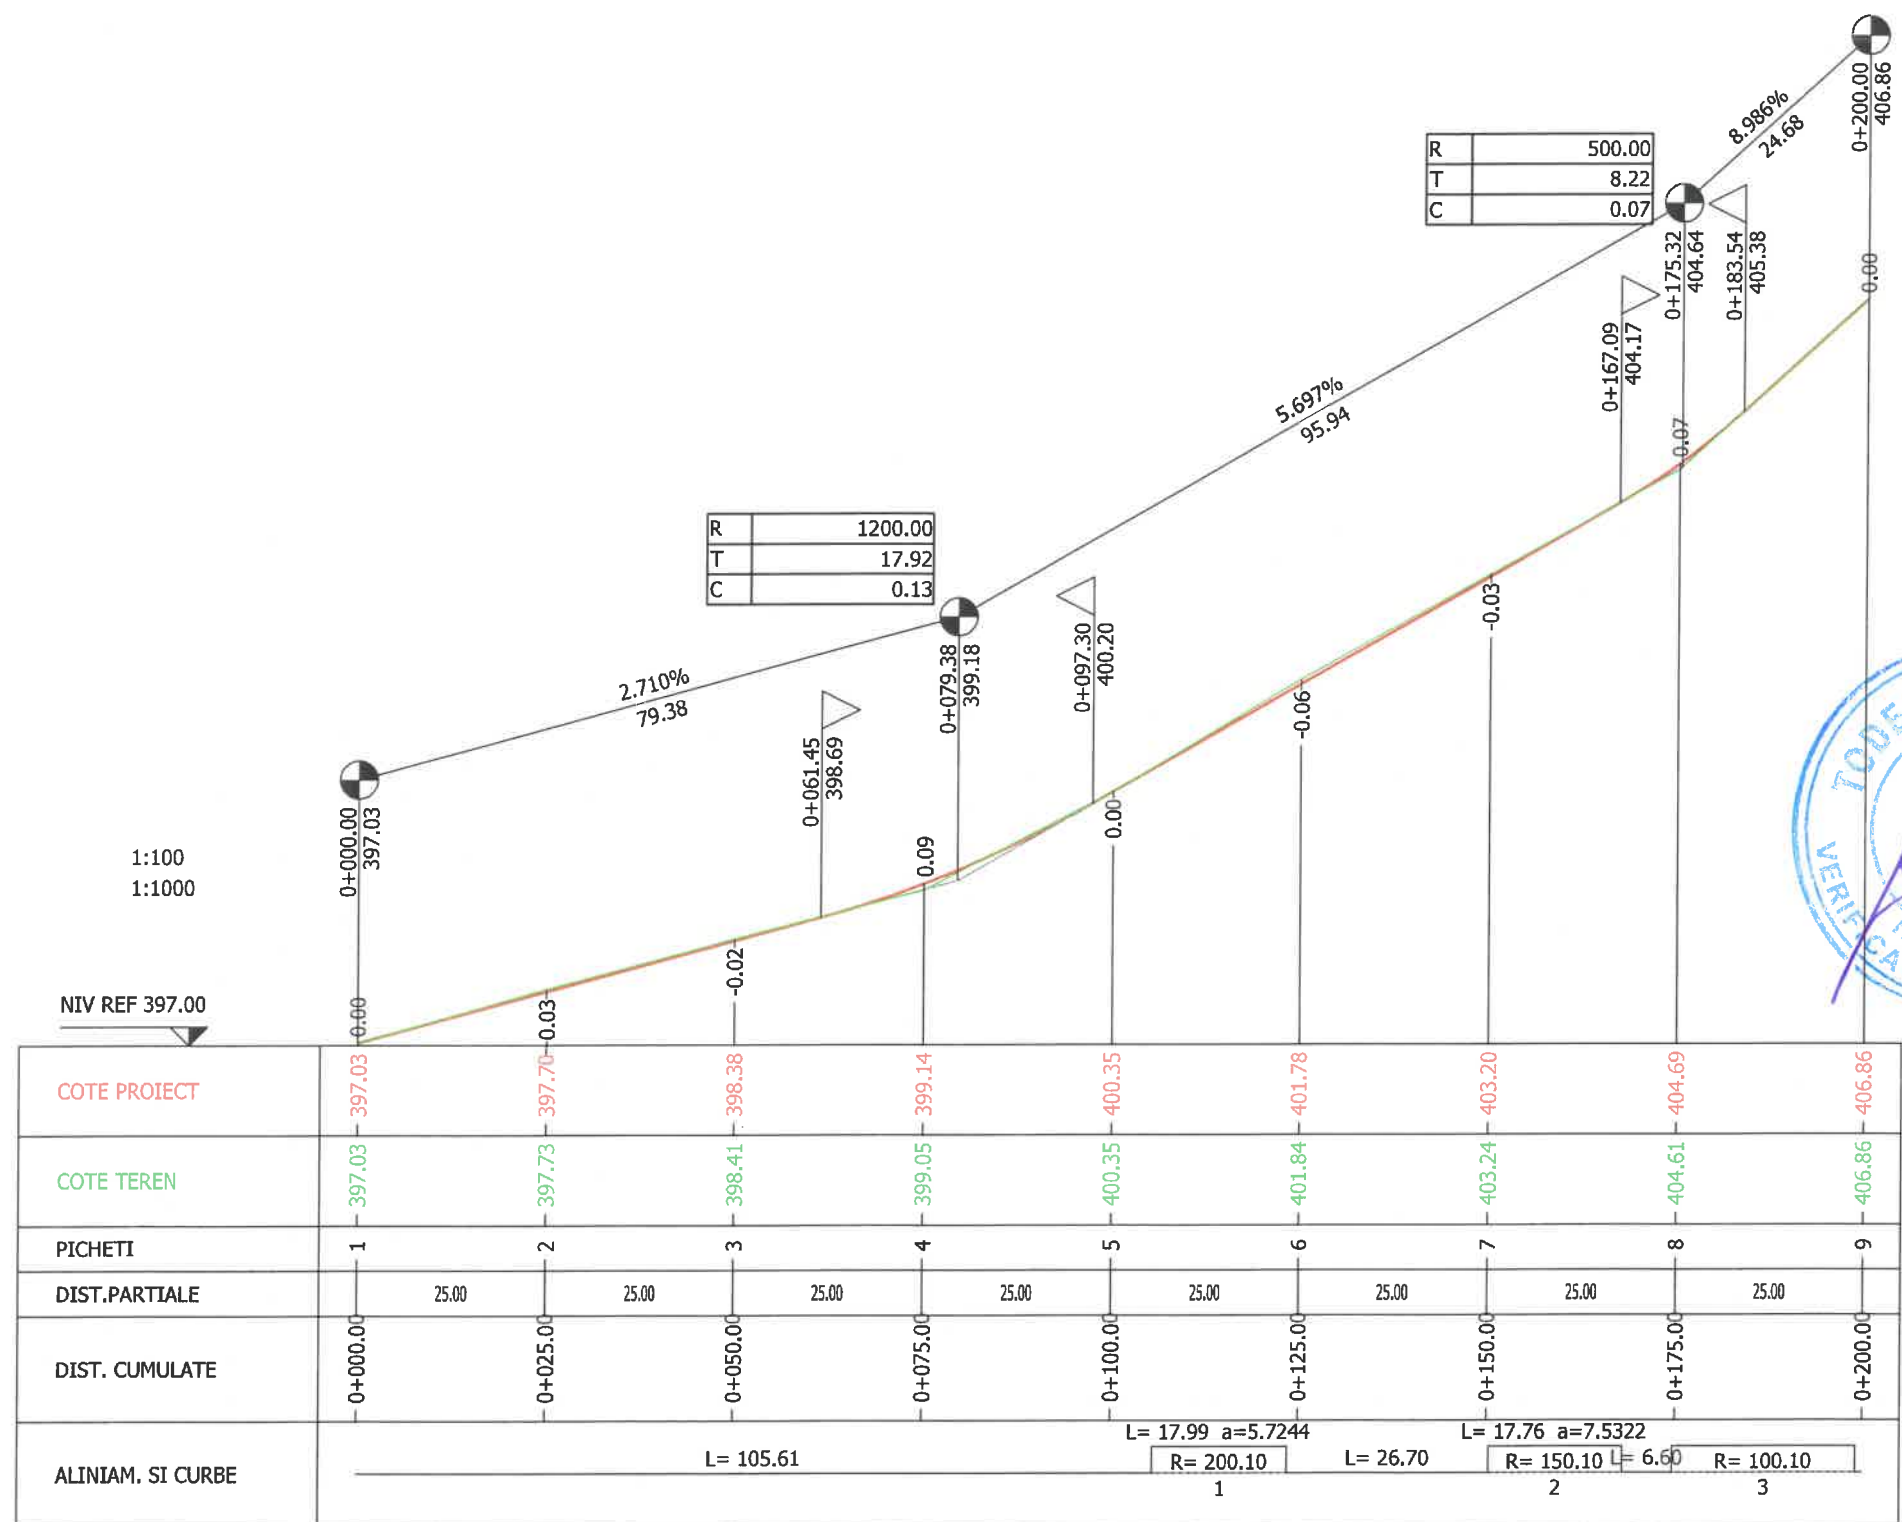


STRADA TUDOR VLADIMIRESCU

VERIFICATOR/ EXPERT:	NUME:	SEMNATURA:	CERINTA:	REFERAT/EXPERTIZA NR./DATA:	Proiect Nr.:
PROIECTANT GENERAL: S.C TIME PROJECT S.R.L. str. STRADA GEORGE ENESCU NR.6, ORAS ADJUD CUI:RO40567277 ROONRC: 139/227/05.02.2019 CUI RO 40567277/339/277/05.02.2019				BENEFICIAR: COMUNA CATINA, JUDETUL BUZAU	14/2025
SPECIFICATIE:	NUME:	SEMNATURA:	SCARA:	INVESTITIA: MODERNIZAREA INFRASTRUCTURII RUTIERE DIN COMUNA CĂTINA, JUDETUL BUZĂU	Faza: D.A.L.I
SEF PROIECT:	dr. ing. Dima Cristian		1:100 1:1000		Plansa nr.
PROIECTAT:	dr. ing. Dima Cristian		DATA: februarie 2025	PROFILE LONGITUDINALE	PL.(4)
DESENAT:	ing. Tudor Daniel				

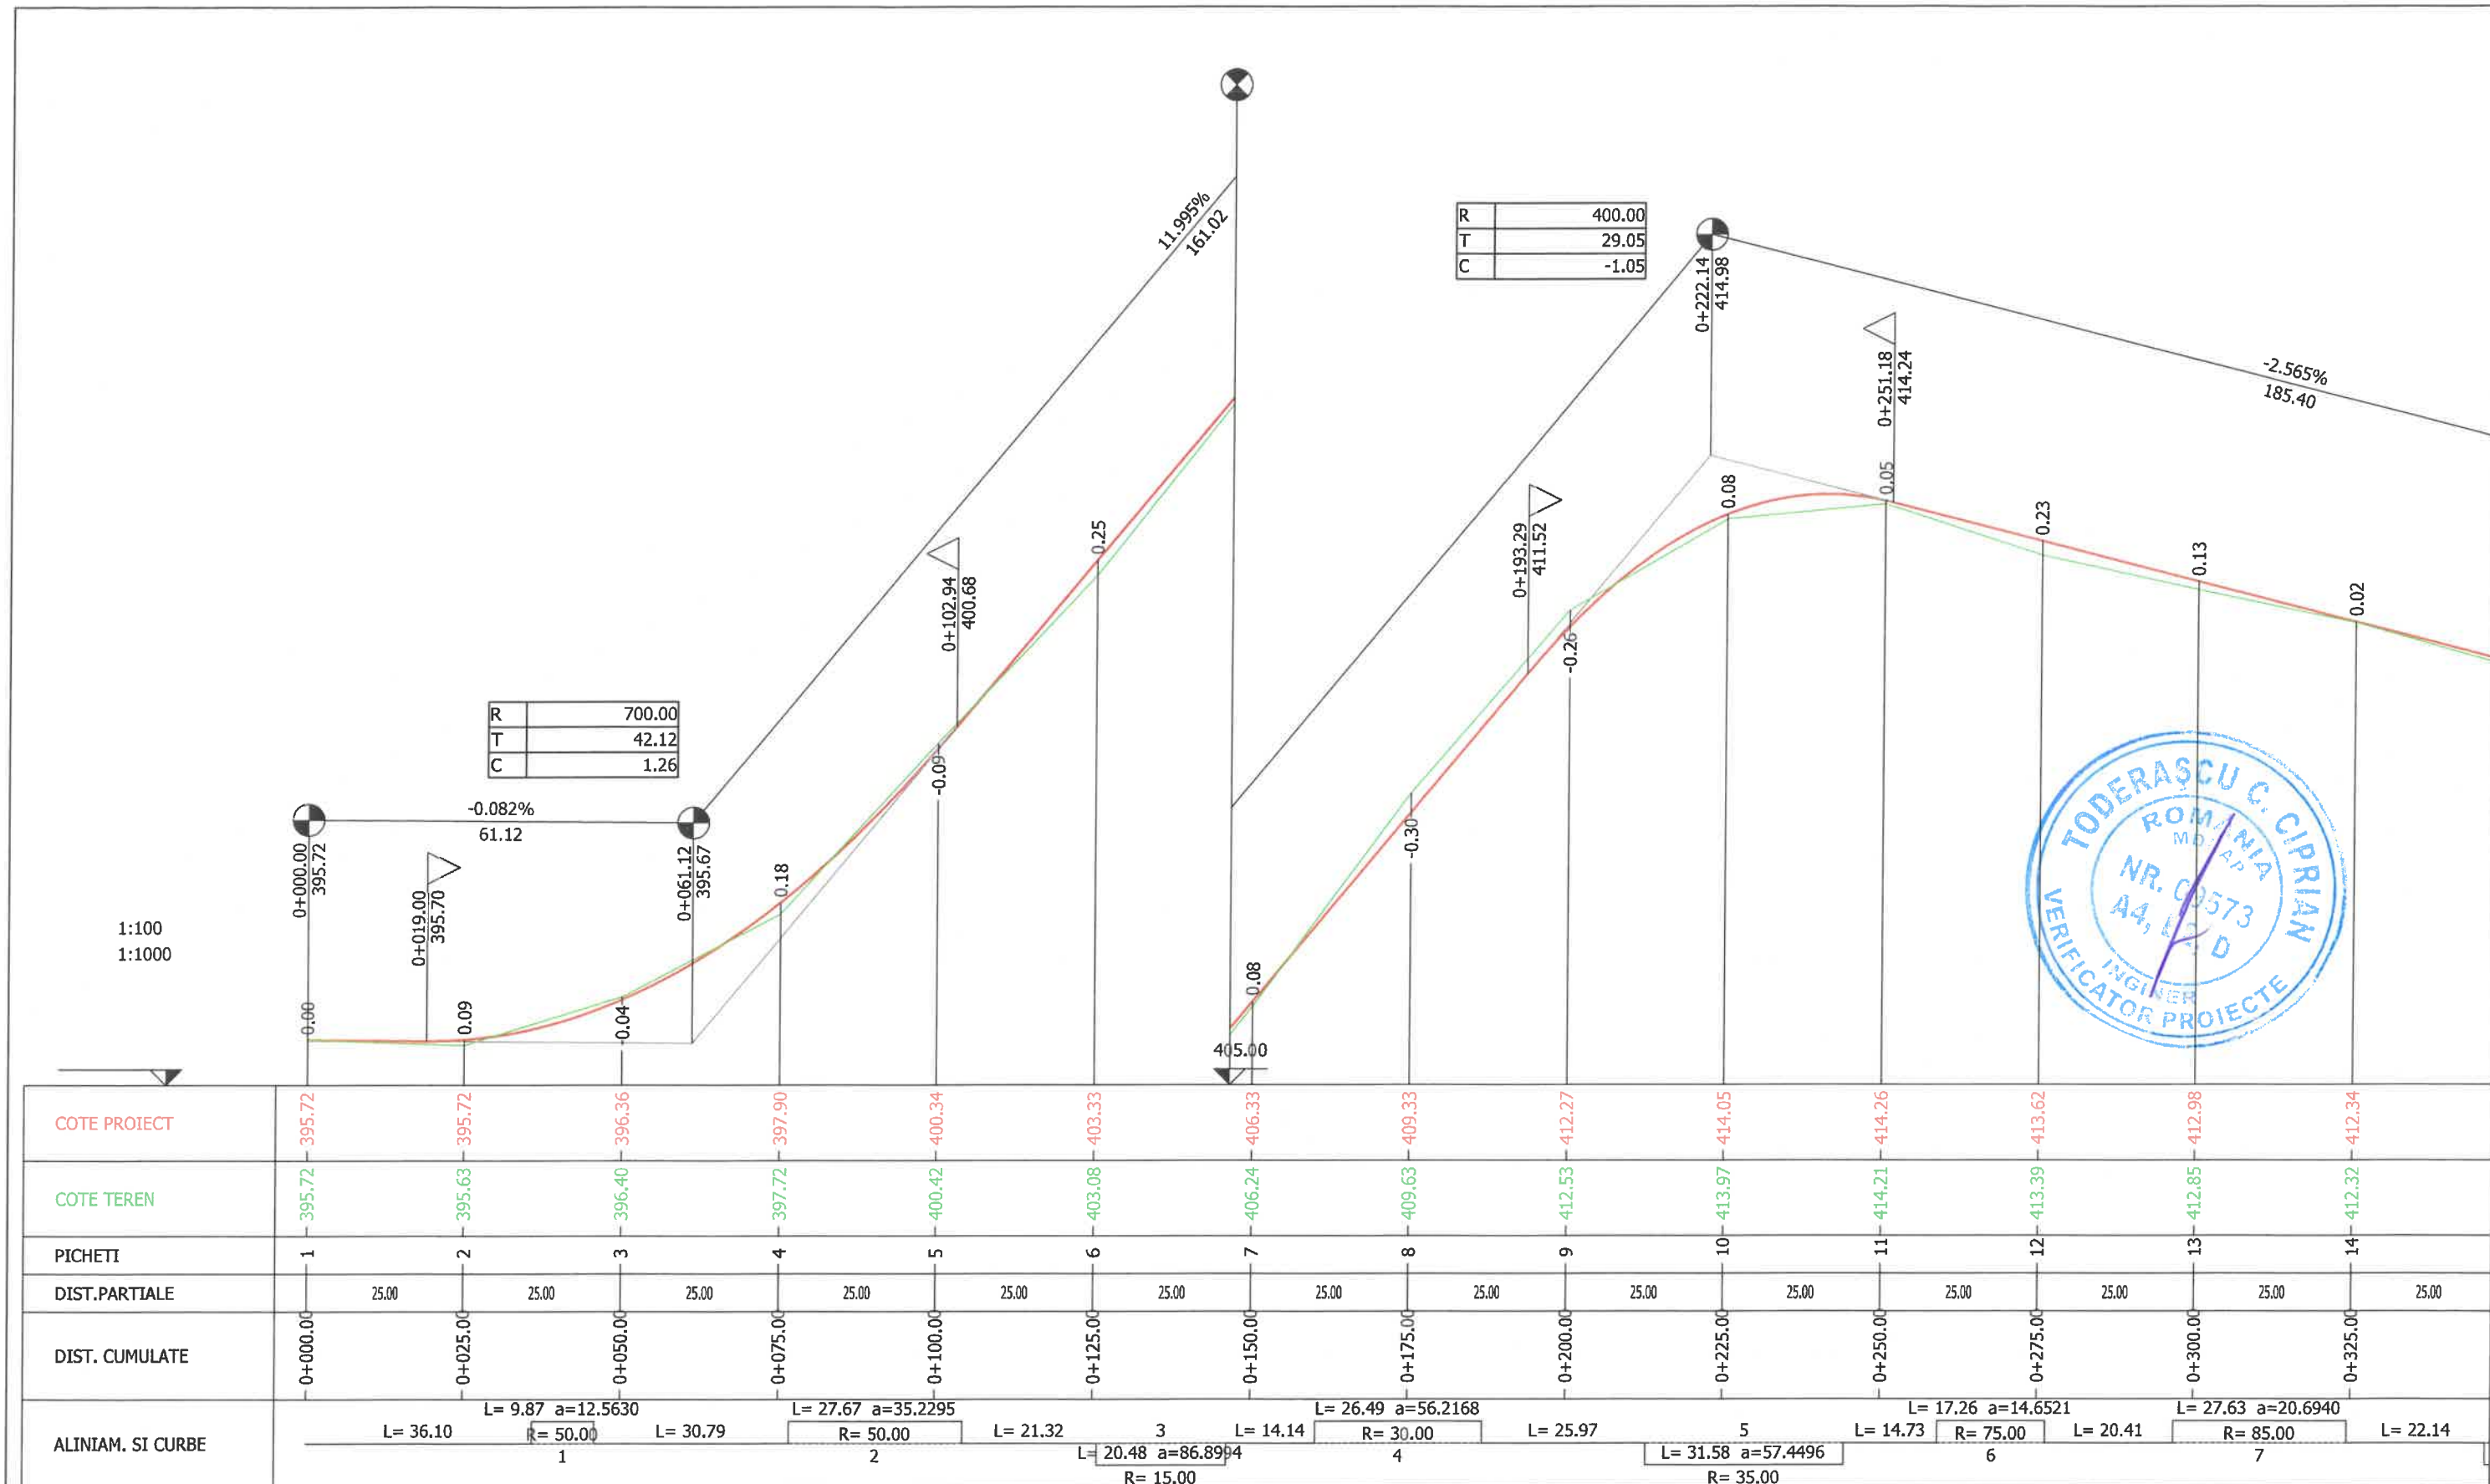

STRADA MIRCEA CEL BATRAN

VERIFICATOR/ EXPERT:	NUME:	SEMNATURA:	CERINTA:	REFERAT/EXPERTIZA NR./DATA:	Proiect Nr.:
PROIECTANT GENERAL: S.C TIME PROJECT S.R.L str. STRADA GEORGE ENESCU NR.6, ORAȘ ADJUD CUI:RO40567277 ROONRC: /39/227/05.02.2019 CUI RO 40567277: 39/27/05.02.2019				BENEFICIAR: COMUNA CATINA, JUDETUL BUZAU	14/2025
SPECIFICATIE:	NUME:	SEMNATURA:	SCARA:	INVESTITIA:	Faza:
SEF PROIECT:	dr. ing. Dima Cristian		1:100 1:1000	MODERNIZAREA INFRASTRUCTURII RUTIERE DIN COMUNA CĂTINA, JUDETUL BUZĂU	D.A.L.I
PROIECTAT:	dr. ing. Dima Cristian		DATA:	PROFILE LONGITUDINALE	Plansa nr. PL.(5)
DESENAT:	ing. Tudor Daniel		februarie 2025		


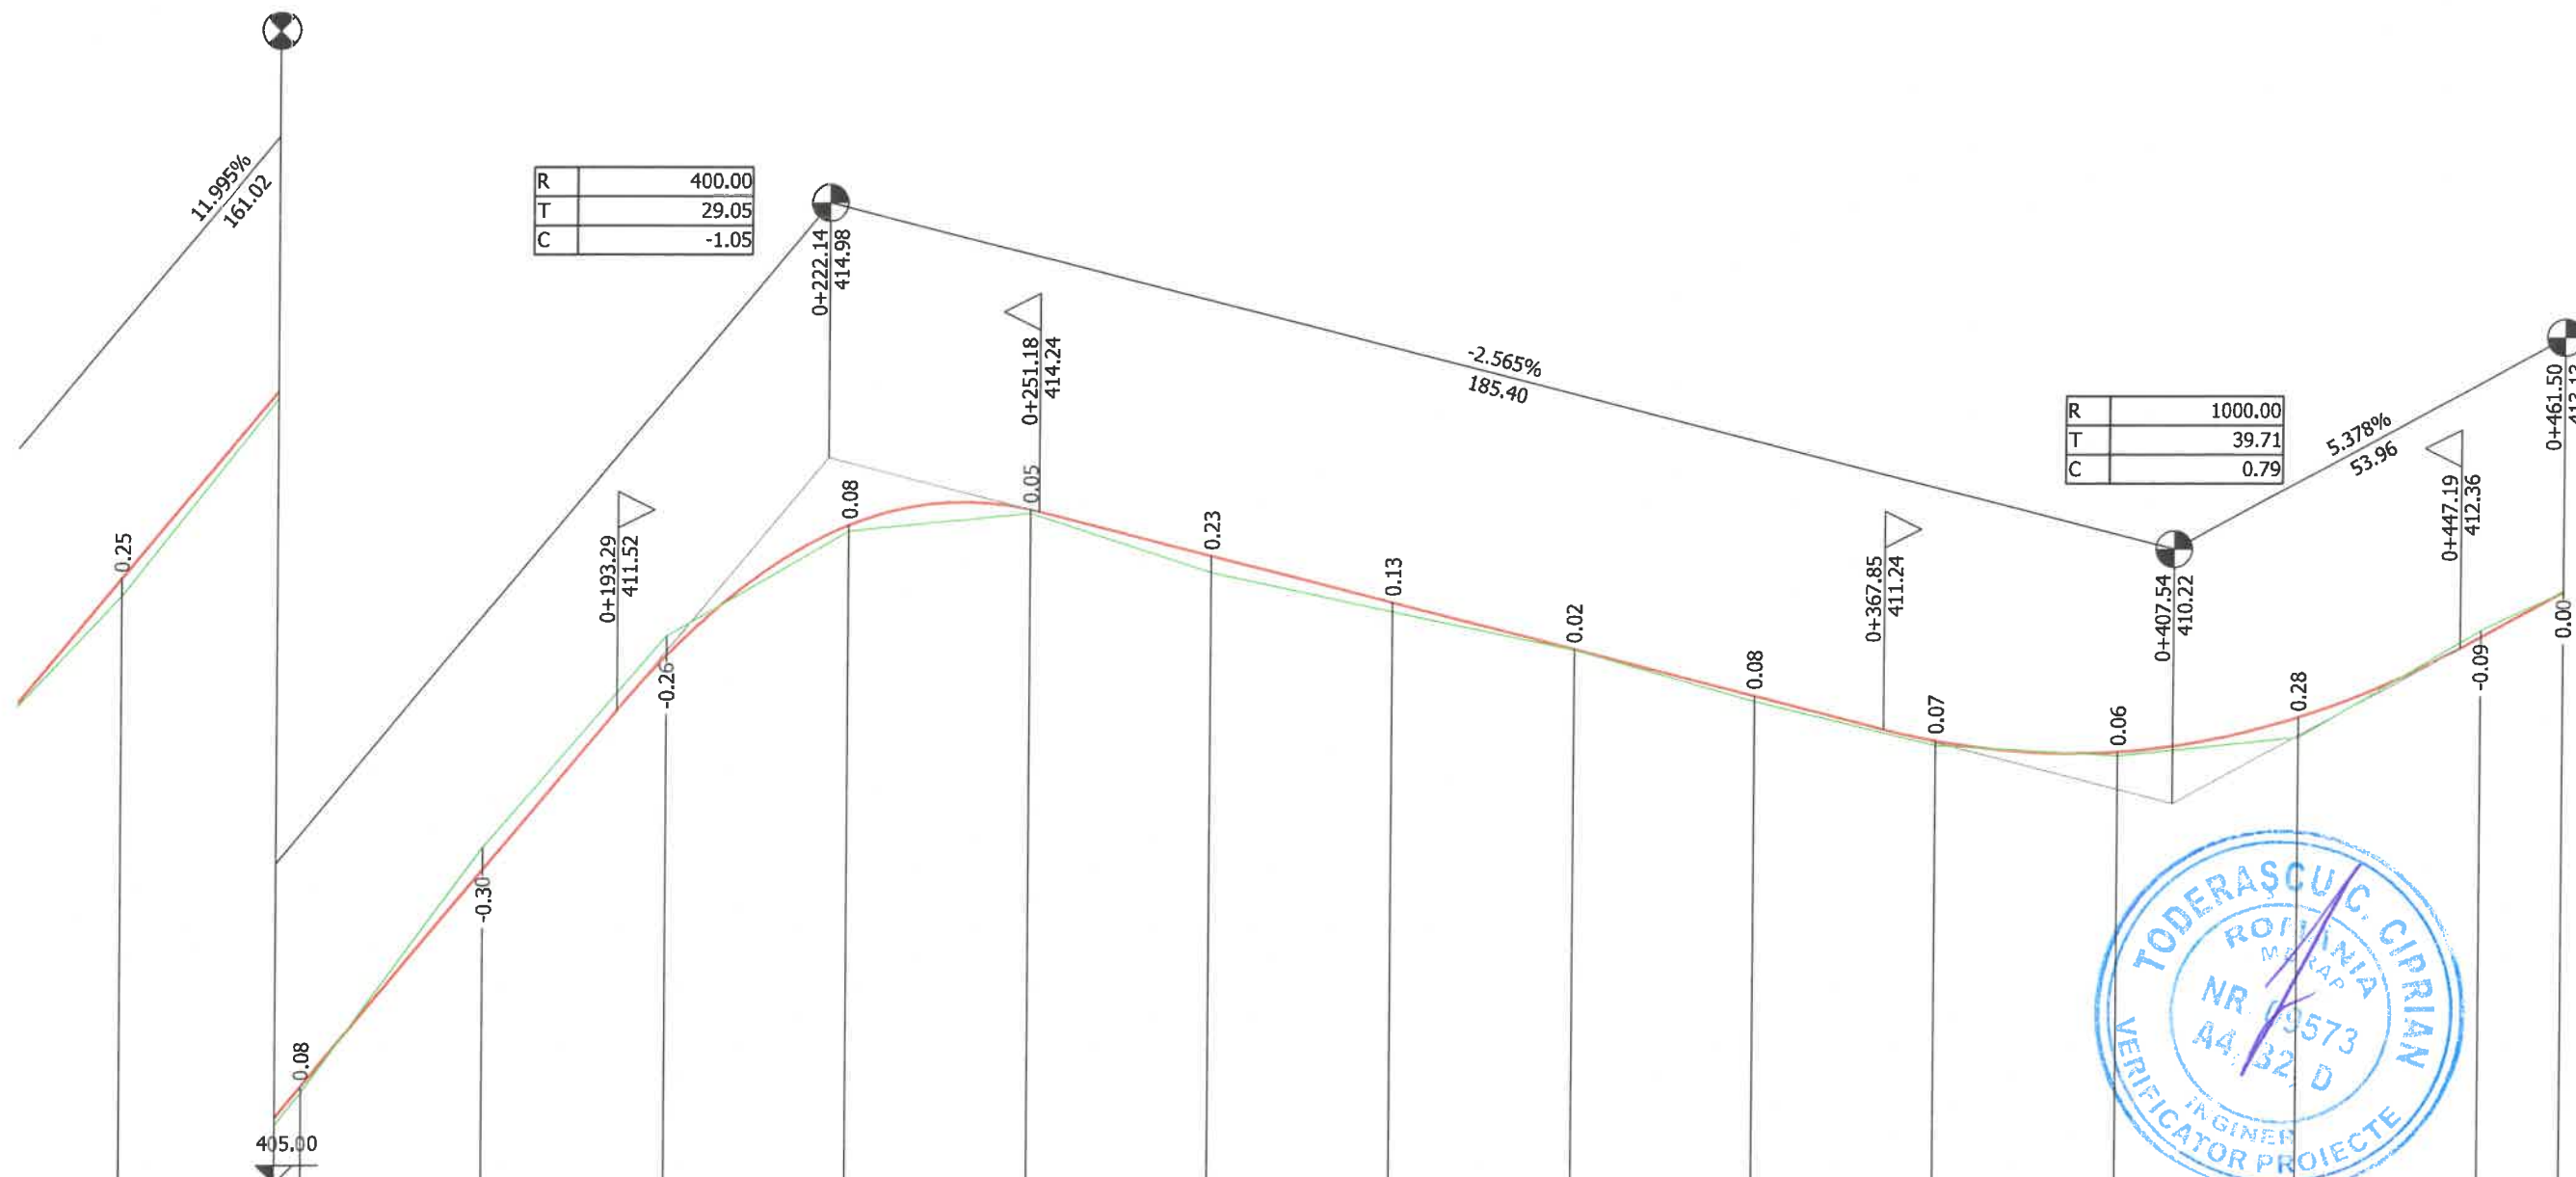


1:100
1:1000


COTE PROIECT	403.33	406.33	409.33	412.27	414.05	414.26	413.62	412.98	412.34	411.70	411.09	410.94	411.41	412.51	413.13
COTE TEREN	403.08	406.24	409.63	412.53	413.97	414.21	413.39	412.85	412.32	411.62	411.02	410.88	411.13	412.60	413.13
PICHETI	6	7	8	9	10	11	12	13	14	15	16	17	18	19	20
DIST. PARTIALE	25.00	25.00	25.00	25.00	25.00	25.00	25.00	25.00	25.00	25.00	25.00	25.00	25.00	25.00	11.50
DIST. CUMULATE	0+125.00	0+150.00	0+175.00	0+200.00	0+225.00	0+250.00	0+275.00	0+300.00	0+325.00	0+350.00	0+375.00	0+400.00	0+425.00	0+450.00	0+461.50
ALINIAM. SI CURBE	= 21.32 3 L= 14.14 L= 26.49 a=56.2168 L= 25.97 5 L= 17.26 a=14.6521 L= 20.41 L= 27.63 a=20.6940 L= 22.14 8 L= 43.21 a=34.3845 L= 11.16 L= 30.61 a=15.5915 L= 11.17 10 R= 32.79 L= 20.48 a=86.8994 R= 15.00 R= 30.00 R= 35.00 R= 75.00 R= 85.00 R= 80.00 R= 125.00														

STRADA MIRCEA CEL BATRAN

VERIFICATOR/ EXPERT:	NUME:	SEMNTURA:	CERINTA:	REFERAT/EXPERTIZA NR./DATA:	Proiect N
PROIECTANT GENERAL: S.C TIME PROJECT S.R.L str. STRADA GEORGE ENESCU NR.6, ORAS ADJUD CUI:RO40567277 ROONRC:139/227/05.02.2019 CUI RO 40567277;J39/277/05.02.2019				BENEFICIAR: COMUNA CATINA, JUDETUL BUZAU	14/2025
SPECIFICATIE:	NUME:	SEMNTURA:	SCARA:	INVESTITIA:	Faza:
SEF PROIECT:	dr. ing. Dima Cristian		1:100 1:1000	MODERNIZAREA INFRASTRUCTURII RUTIERE DIN COMUNA CĂTINA, JUDETUL BUZĂU	D.A.L.I
PROIECTAT:	dr. ing. Dima Cristian		DATA:		Plansa nr
DESENAT:	ing. Tudor Daniel		februarie 2025	PROFILE LONGITUDINALE	PL.(6)

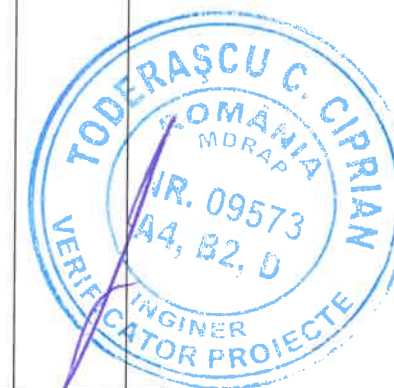
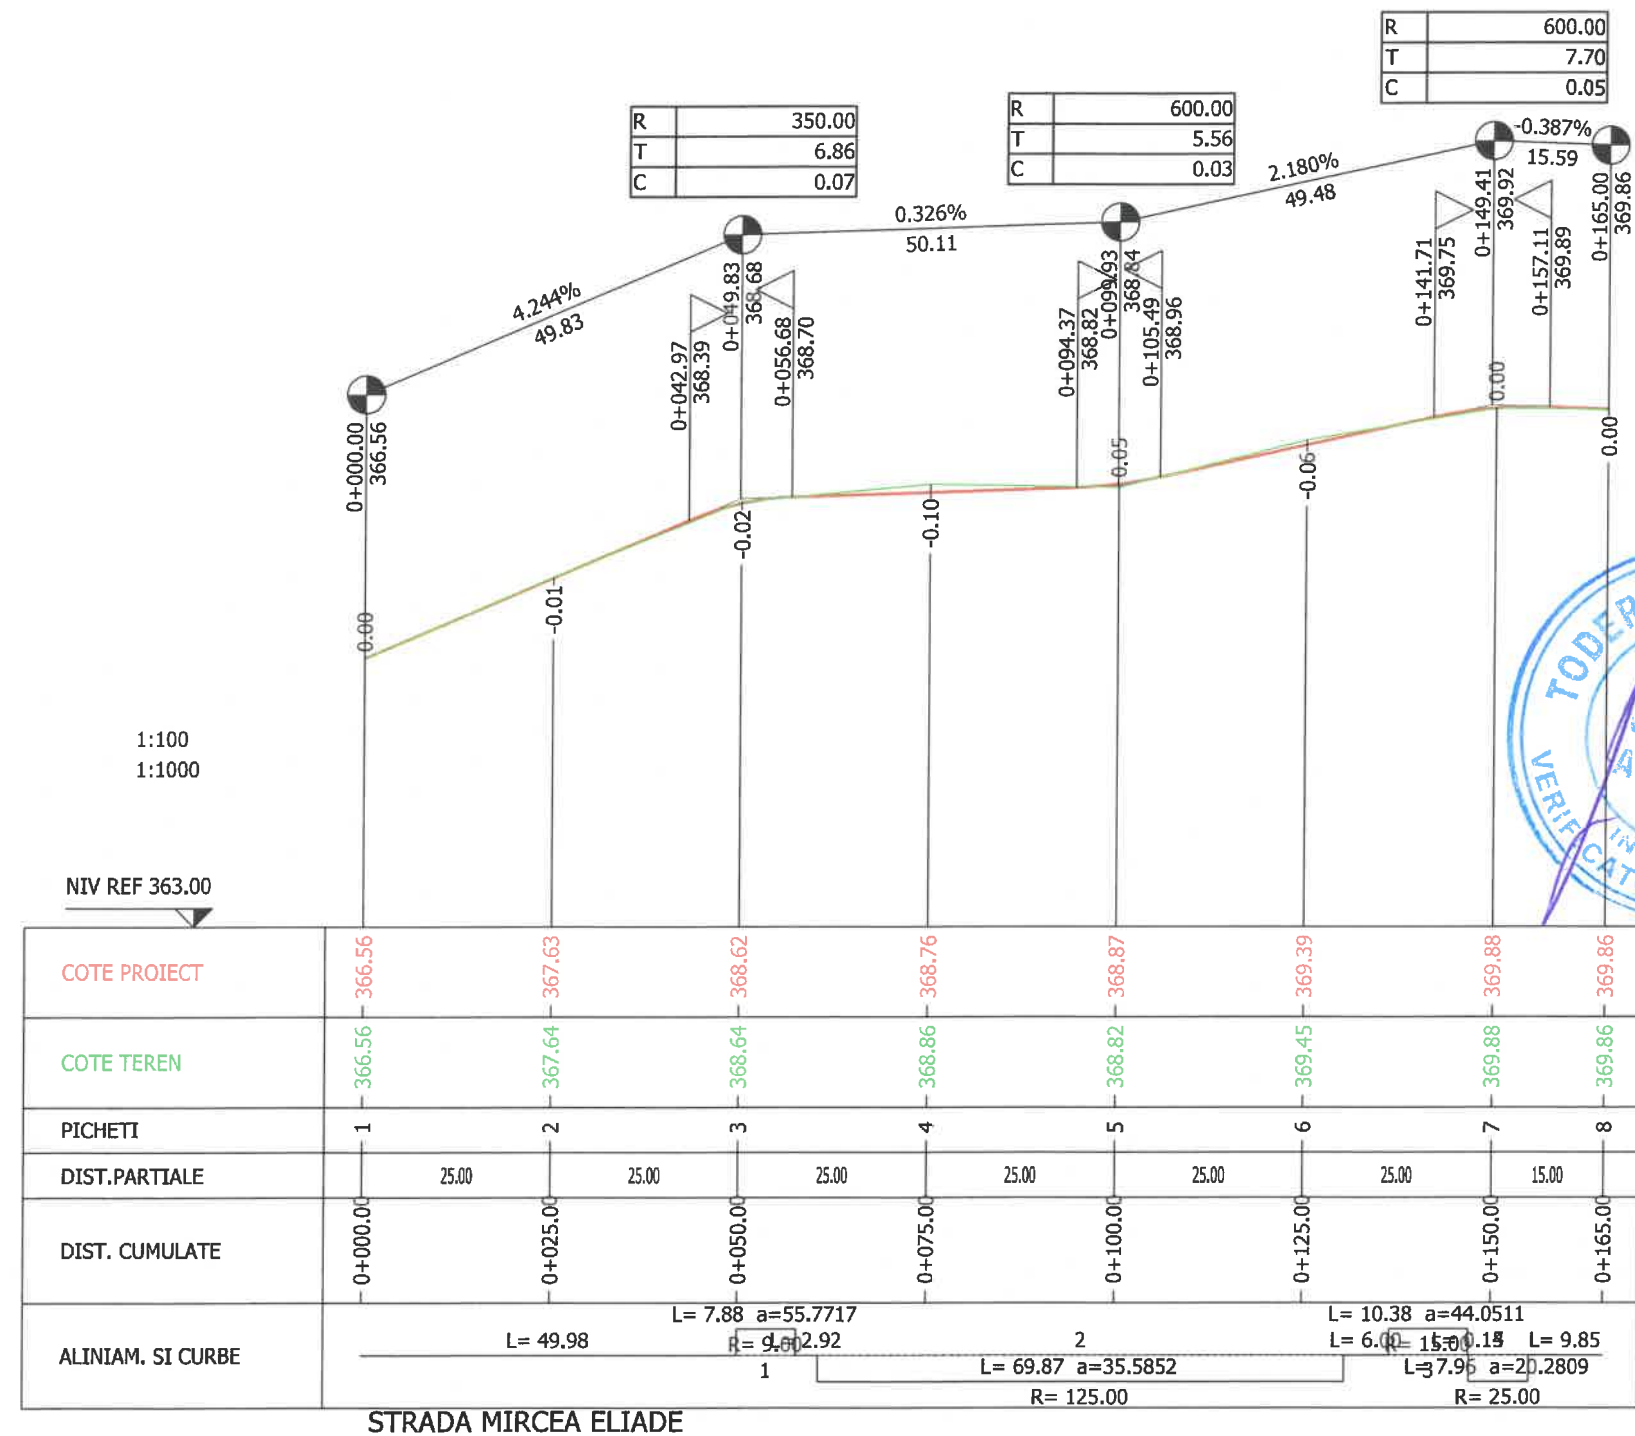


VERIFICATOR/ EXPERT:	NUME:	SEMNATURA:	CERINTA:	REFERAT/EXPERTIZA NR./DATA:	Proiect Nr.:
PROIECTANT GENERAL:	BENEFICIAR:				14/2025
S.C TIME PROJECT S.R.L	COMUNA CATINA, JUDETUL BUZAU				Faza:
str. STRADA GEORGE ENESCU NR.6, ORAS ADJUD	INVESTITIA:				D.A.L.I
CUI:RO40567277 ROONRC:139/227/05.02.2019 CUI RO 40567277,339/277/05.02.2019	MODERNIZAREA INFRASTRUCTURII RUTIERE				Plansa nr.
SPECIFICATIE:	NUME:	SEMNATURA:	SCARA:	DIN COMUNA CĂTINA, JUDETUL BUZĂU	PL.(7)
SEF PROIECT:	dr. ing. Dima Cristian		1:100		
PROIECTAT:	dr. ing. Dima Cristian		1:1000		
DESENAT:	ing. Tudor Daniel		DATA:	PROFILE LONGITUDINALE	
			februarie 2025		

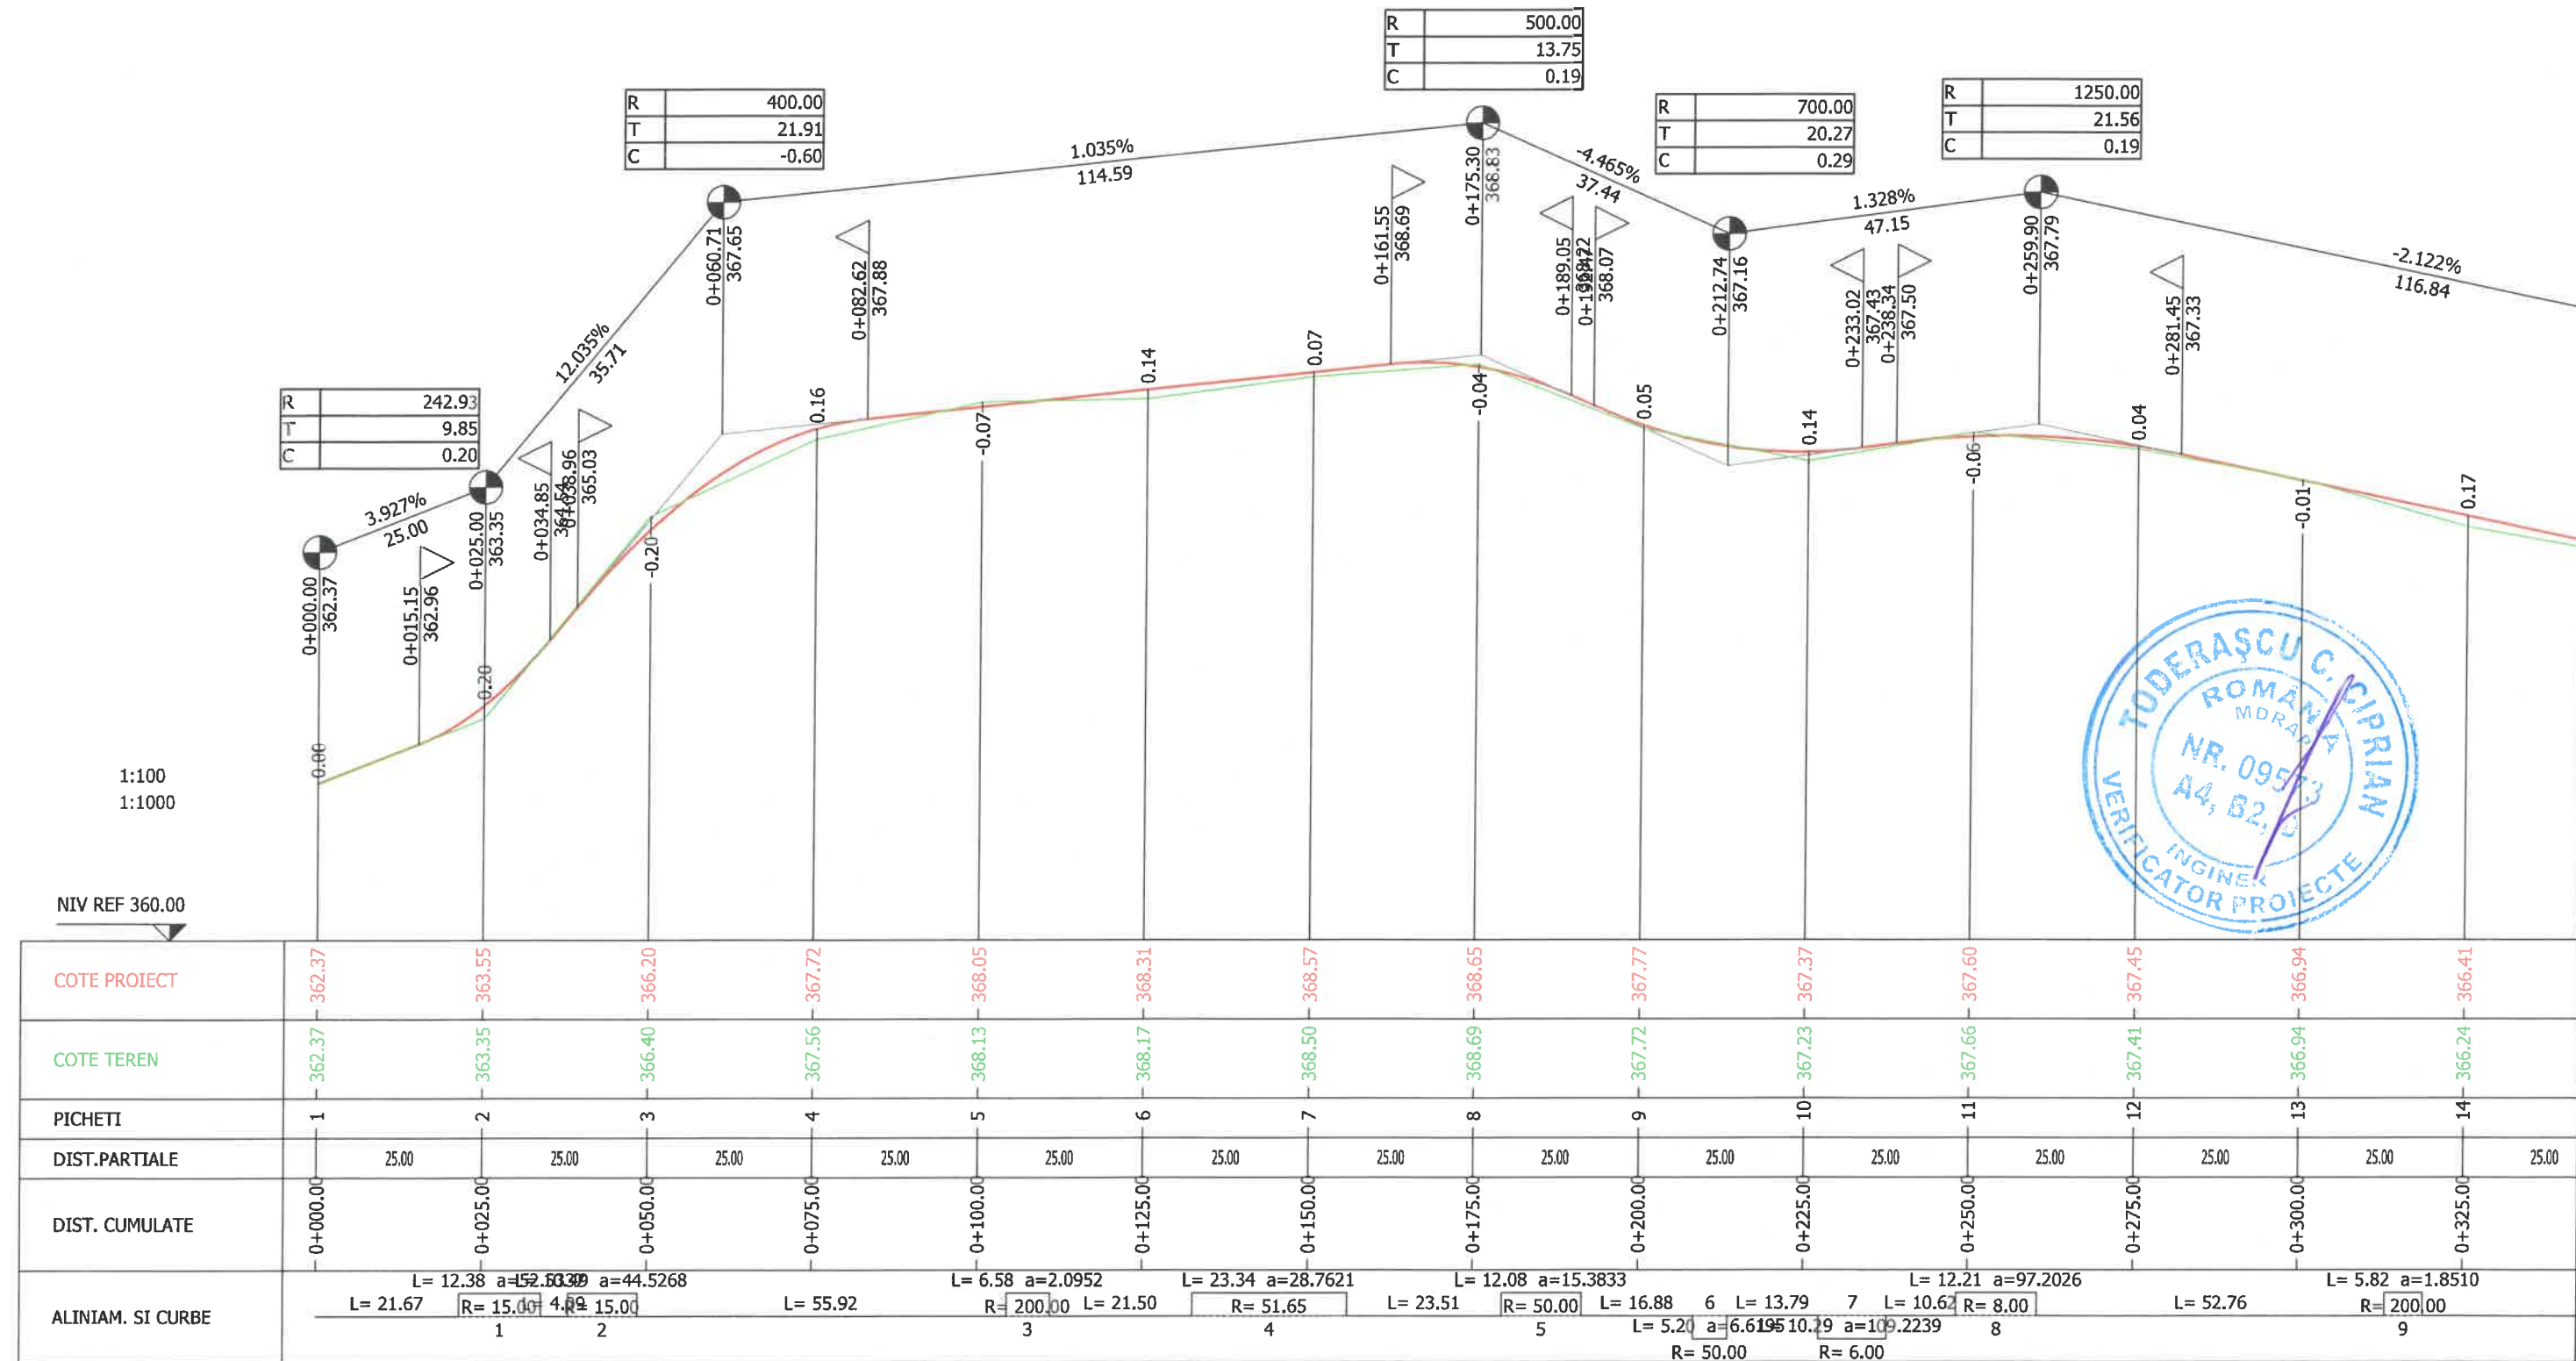

STRADA MIHAIL KOGALNICEANU


VERIFICATOR/ EXPERT:	NUME:	SEMNATURA:	CERINTA:	REFERAT/EXPERTIZA NR./DATA:	Proiect Nr.:
PROIECTANT GENERAL: S.C TIME PROJECT S.R.L str. STRADA GEORGE ENESCU NR.6, ORAŞ ADJUD CUI:RO40567277 ROONRC: 139/227/05.02.2019 CUI RO 40567277;J39/277/2019				BENEFICIAR: COMUNA CATINA, JUDETUL BUZAU	14/2025
SPECIFICATIE:	NUME:	SEMNATURA:	SCARA: 1:100 1:1000 DATA: februarie 2025	INVESTITIA: MODERNIZAREA INFRASTRUCTURII RUTIERE DIN COMUNA CĂTINA, JUDETUL BUZĂU	Faza: D.A.L.I Plansa nr. PL.(9)
SEF PROIECT:	dr. ing. Dima Cristian				
PROIECTAT:	dr. ing. Dima Cristian				
DESENAT:	ing. Tudor Daniel			PROFILE LONGITUDINALE	

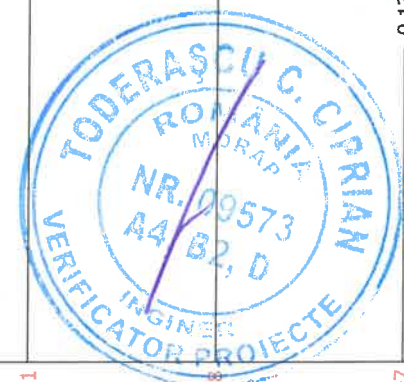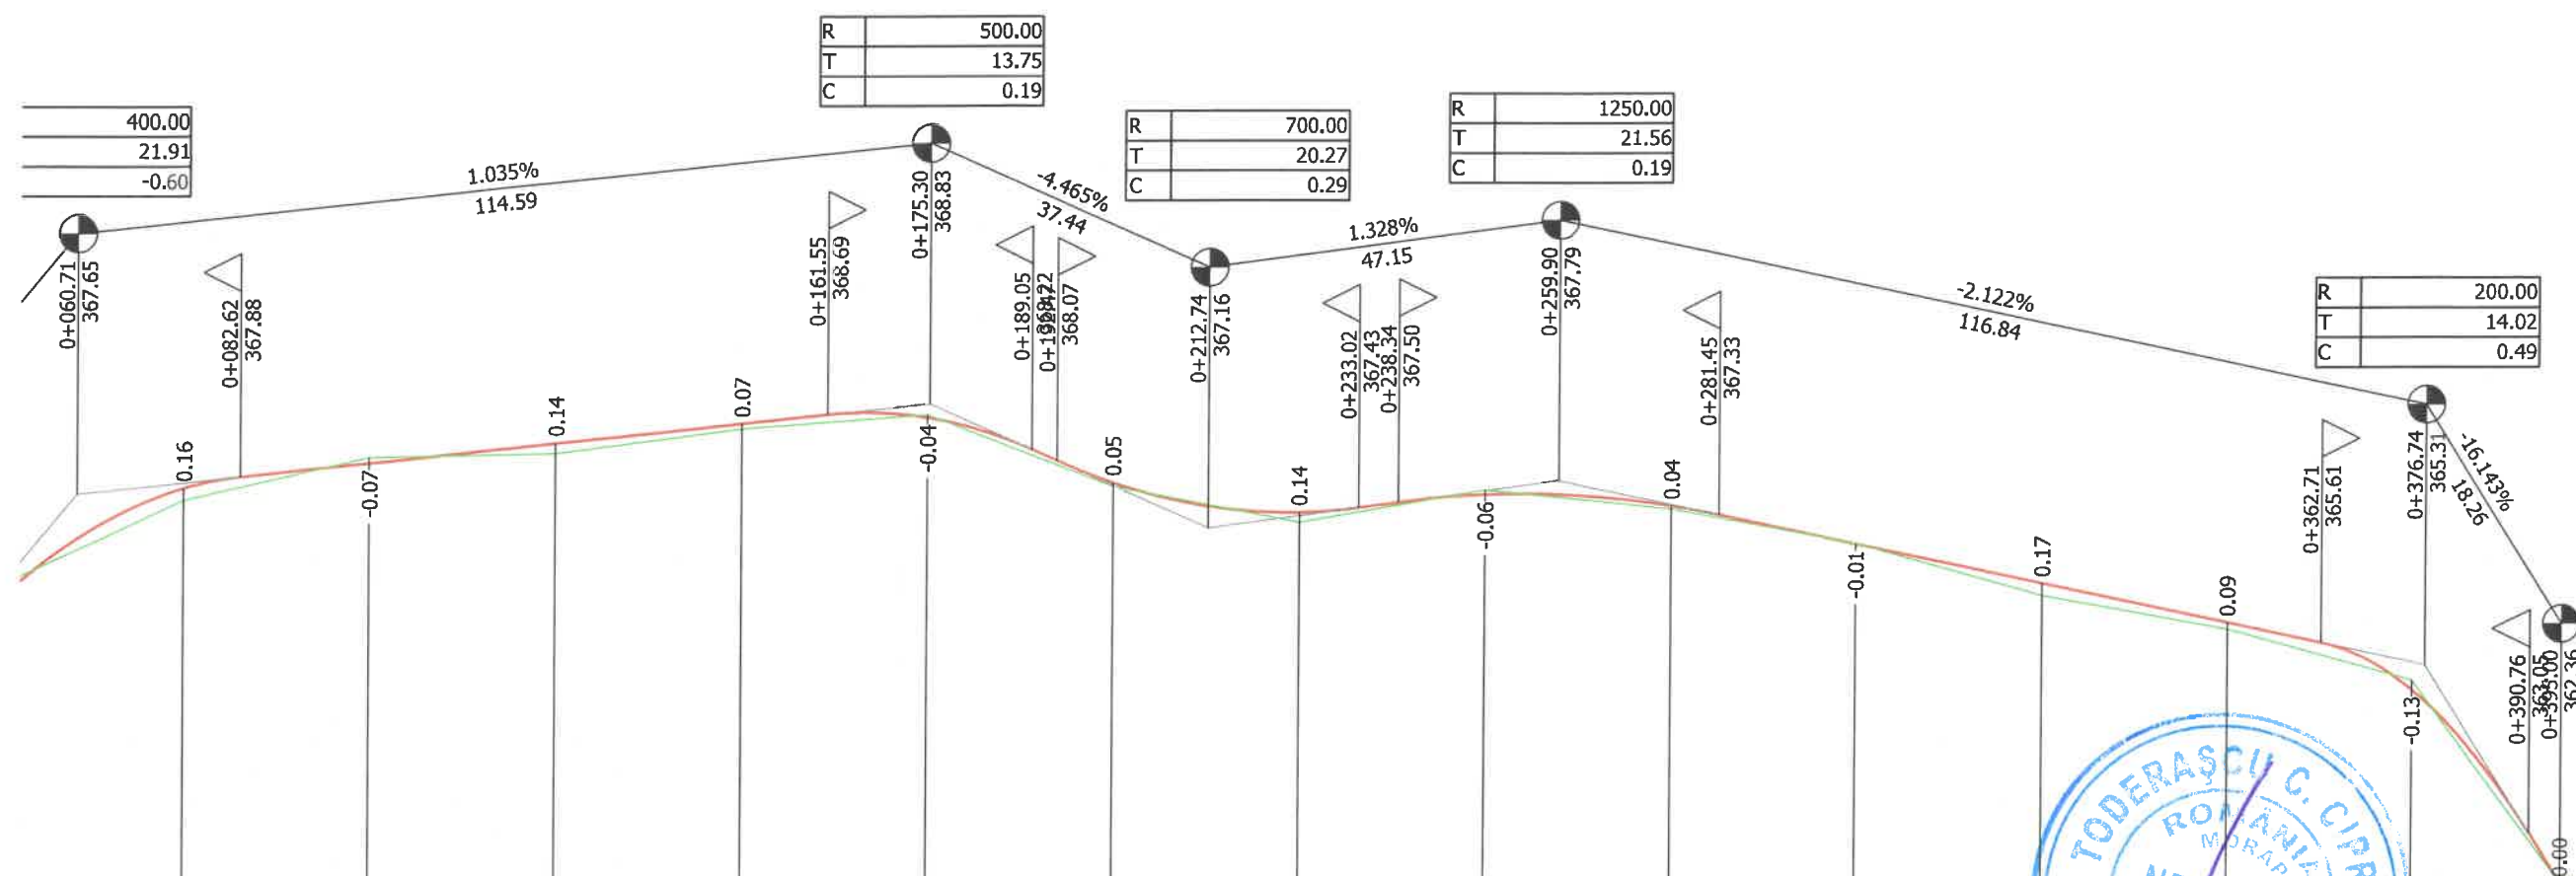

COTE PROIECT	367.72	368.05	368.31	368.57	368.65	367.77	367.37	367.60	367.45	366.94	366.41	365.88	364.97	362.36
COTE TEREN	367.56	368.13	368.17	368.50	368.69	367.72	367.23	367.66	367.41	366.94	366.24	365.79	365.10	362.36
PICHETI	4	5	6	7	8	9	10	11	12	13	14	15	16	17
DIST. PARTIALE	25.00	25.00	25.00	25.00	25.00	25.00	25.00	25.00	25.00	25.00	25.00	25.00	25.00	20.00
DIST. CUMULATE	0+075.00	0+100.00	0+125.00	0+150.00	0+175.00	0+200.00	0+225.00	0+250.00	0+275.00	0+300.00	0+325.00	0+350.00	0+375.00	0+395.00
ALINIAM. SI CURBE	68 L= 55.92 R= 200.00 L= 21.50 R= 51.65 L= 23.34 a=28.7621 L= 12.08 a=15.3833 L= 16.88 R= 50.00 L= 5.20 a=6.6195 L= 13.79 R= 50.00 L= 10.62 a=10.2239 L= 12.21 a=97.2026 R= 8.00 L= 52.76 R= 200.00 L= 5.82 a=1.8510 L= 65.79 R= 12.00													


STRADA MIHAIL KOGALNICEANU

VERIFICATOR/ EXPERT:	NUME:	SEMNATURA:	CERINTA	REFERAT/EXPERTIZA NR./DATA:	Proiect Nr.:
PROIECTANT GENERAL:	S.C TIME PROJECT S.R.L.			BENEFICIAR:	14/2025
	str. STRADA GEORGE ENESCU NR.6, ORAS ADITU			COMUNA CATINA, JUDETUL BUZAU	
	CUI:RO40567277 ROONRC: /39/227/05.02.2019 CUI RO 40567277/39/277/05.02.2019				
SPECIFICATIE:	NUME:	SEMNATURA:	SCARA:	INVESTITIA:	Faza:
SEF PROIECT:	dr. ing. Dima Cristian		1:100	MODERNIZAREA INFRASTRUCTURII RUTIERE	D.A.L.I
PROIECTAT:	dr. ing. Dima Cristian		1:1000	DIN COMUNA CĂTINA, JUDETUL BUZĂU	Plansa nr.
DESENAT:	ing. Tudor Daniel		DATA: februarie 2025	PROFILE LONGITUDINALE	PL.(10)

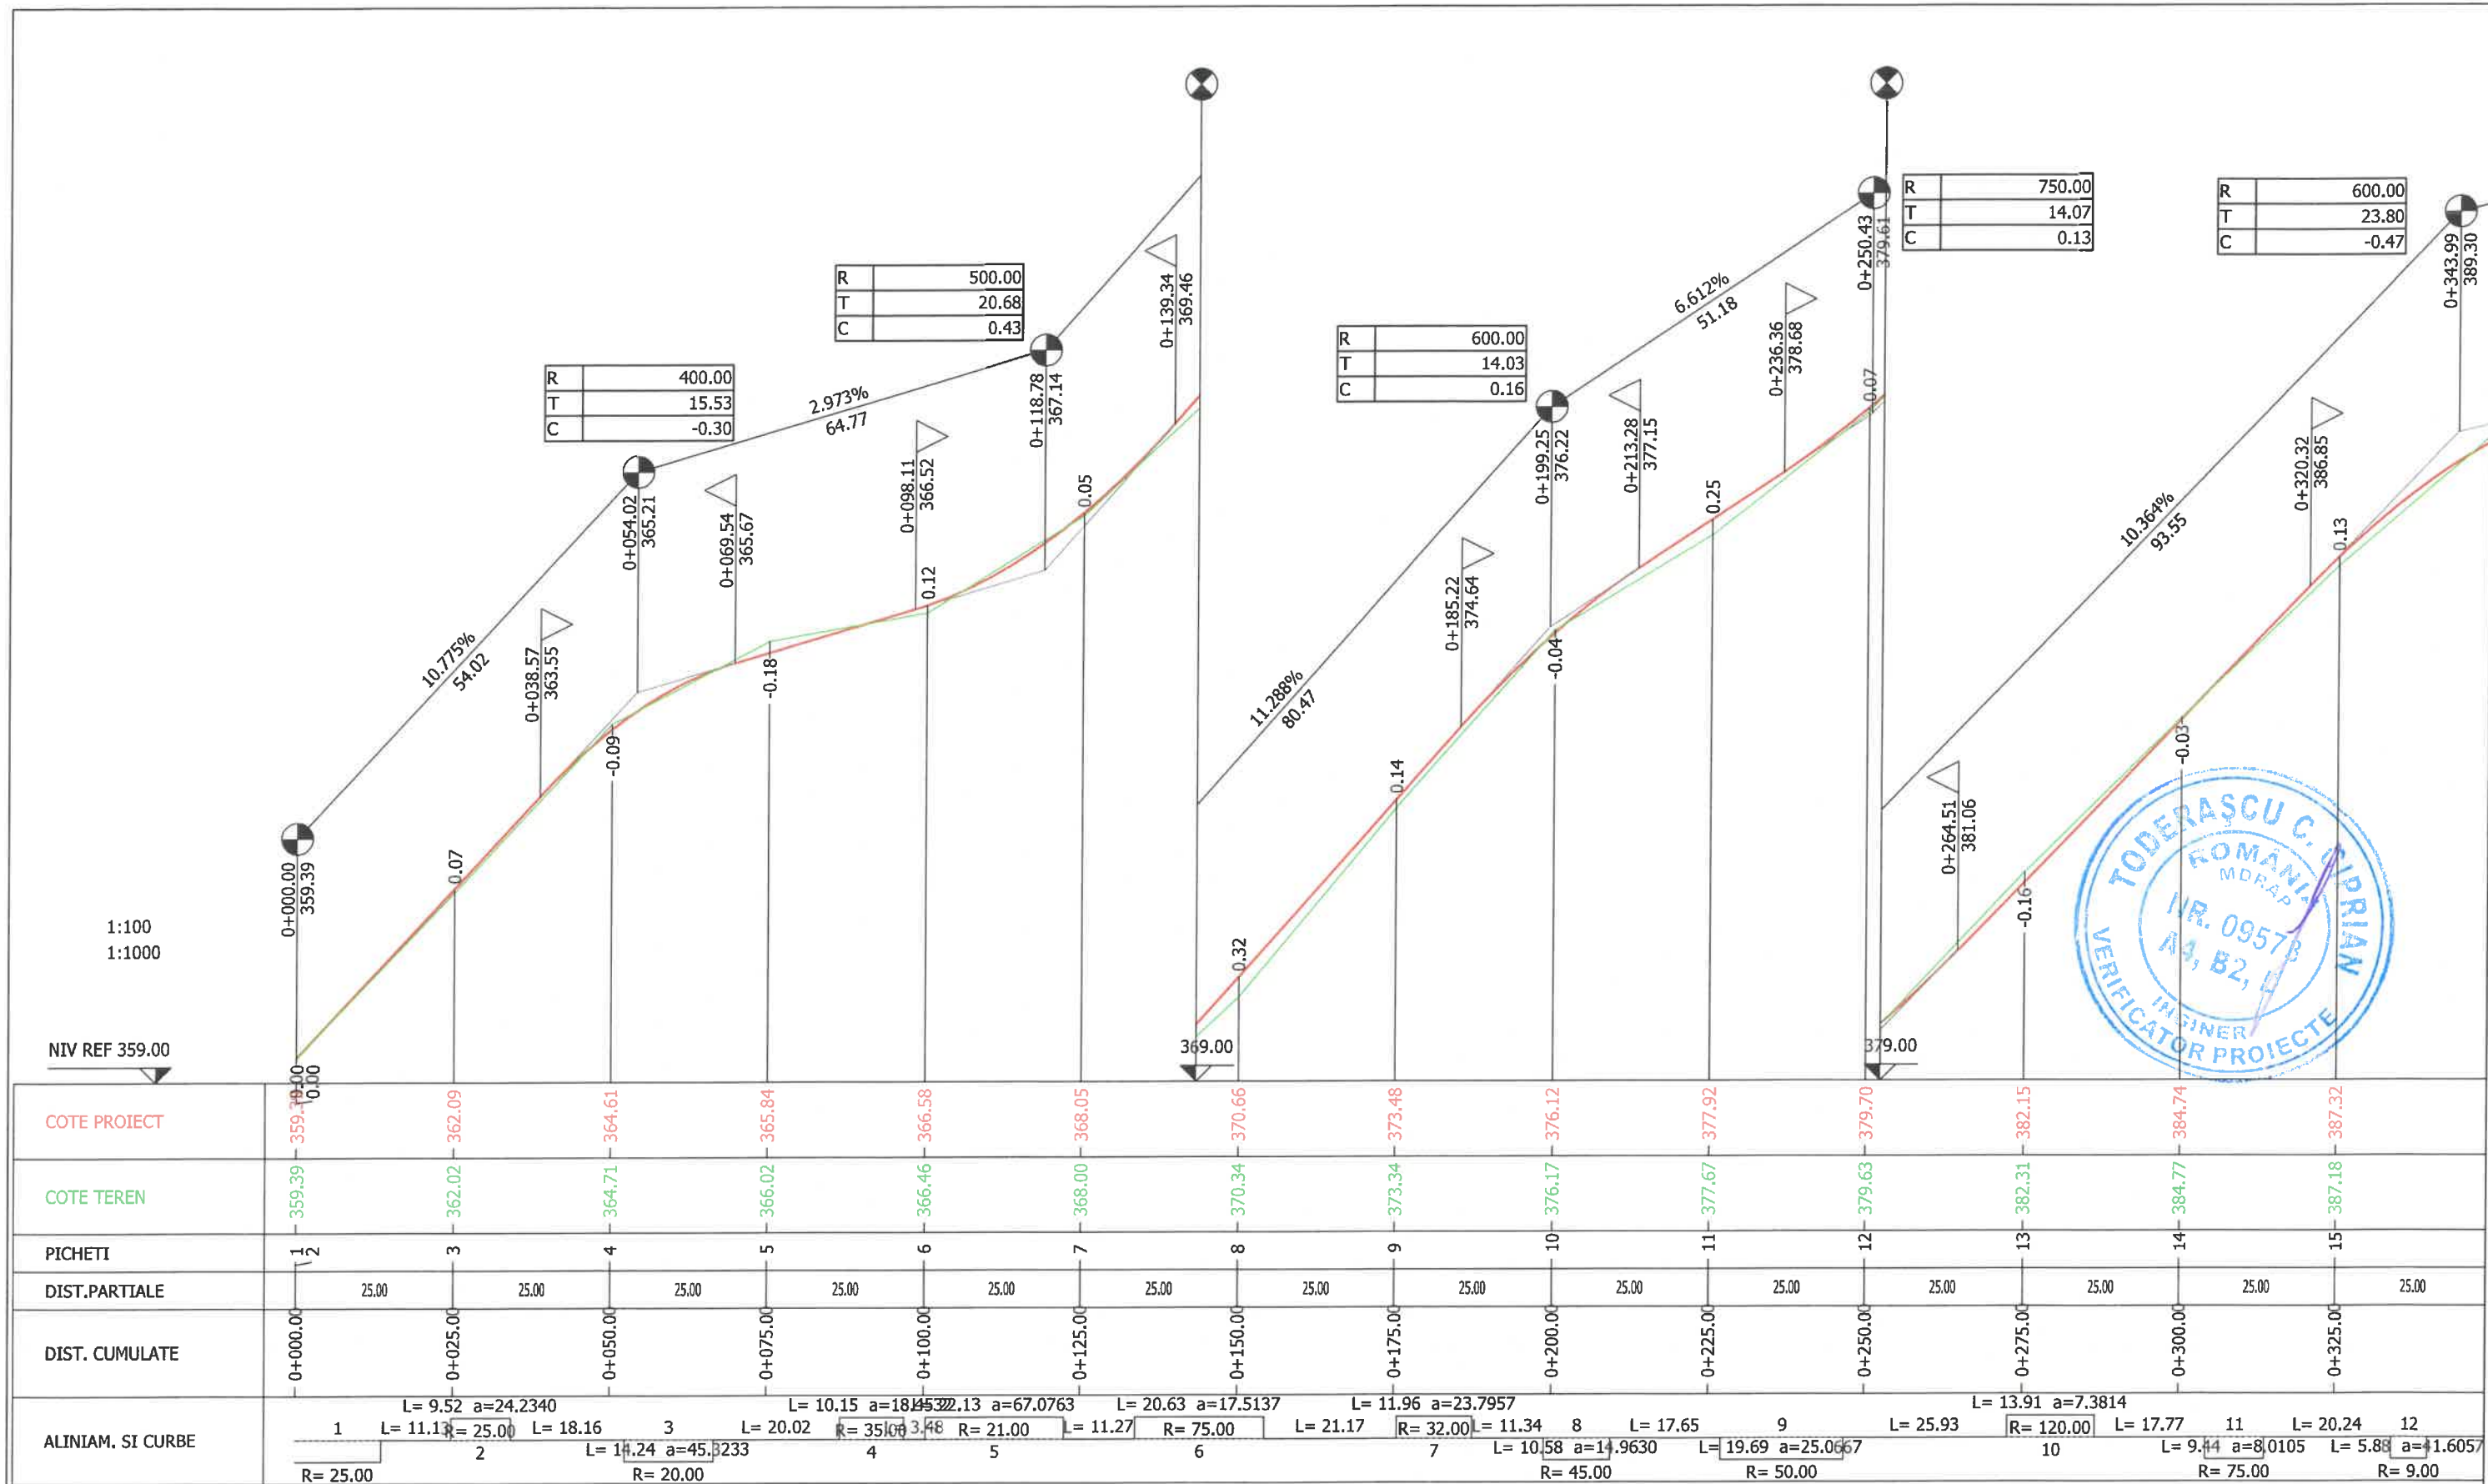


STRADA SOARELUI



VERIFICATOR/ EXPERT:	NUME:	SEMNATURA:	CERINTA:	REFERAT/EXPERTIZA NR./DATA:	Proiect Nr.:
PROIECTANT GENERAL: S.C TIME PROJECT S.R.L str. STRADA GEORGE ENESCU NR.6, ORAS ADJUD CUI:RO40567277 ROONRC: J39/227/05.02.2019 CUI RO 40567277, J39/227/05.02.2019			BENEFICIAR: COMUNA CATINA, JUDETUL BUZAU		14/2025
SPECIFICATIE:	NUME:	SEMNATURA:	SCARA:	INVESTITIA:	Faza:
SEF PROIECT:	dr. ing. Dima Cristian		1:100 1:1000	MODERNIZAREA INFRASTRUCTURII RUTIERE DIN COMUNA CĂTINA, JUDETUL BUZĂU	D.A.L.I
PROIECTAT:	dr. ing. Dima Cristian		DATA:	PROFILE LONGITUDINALE	Plansa nr.
DESENAT:	ing. Tudor Daniel		februarie 2025		PL.(11)

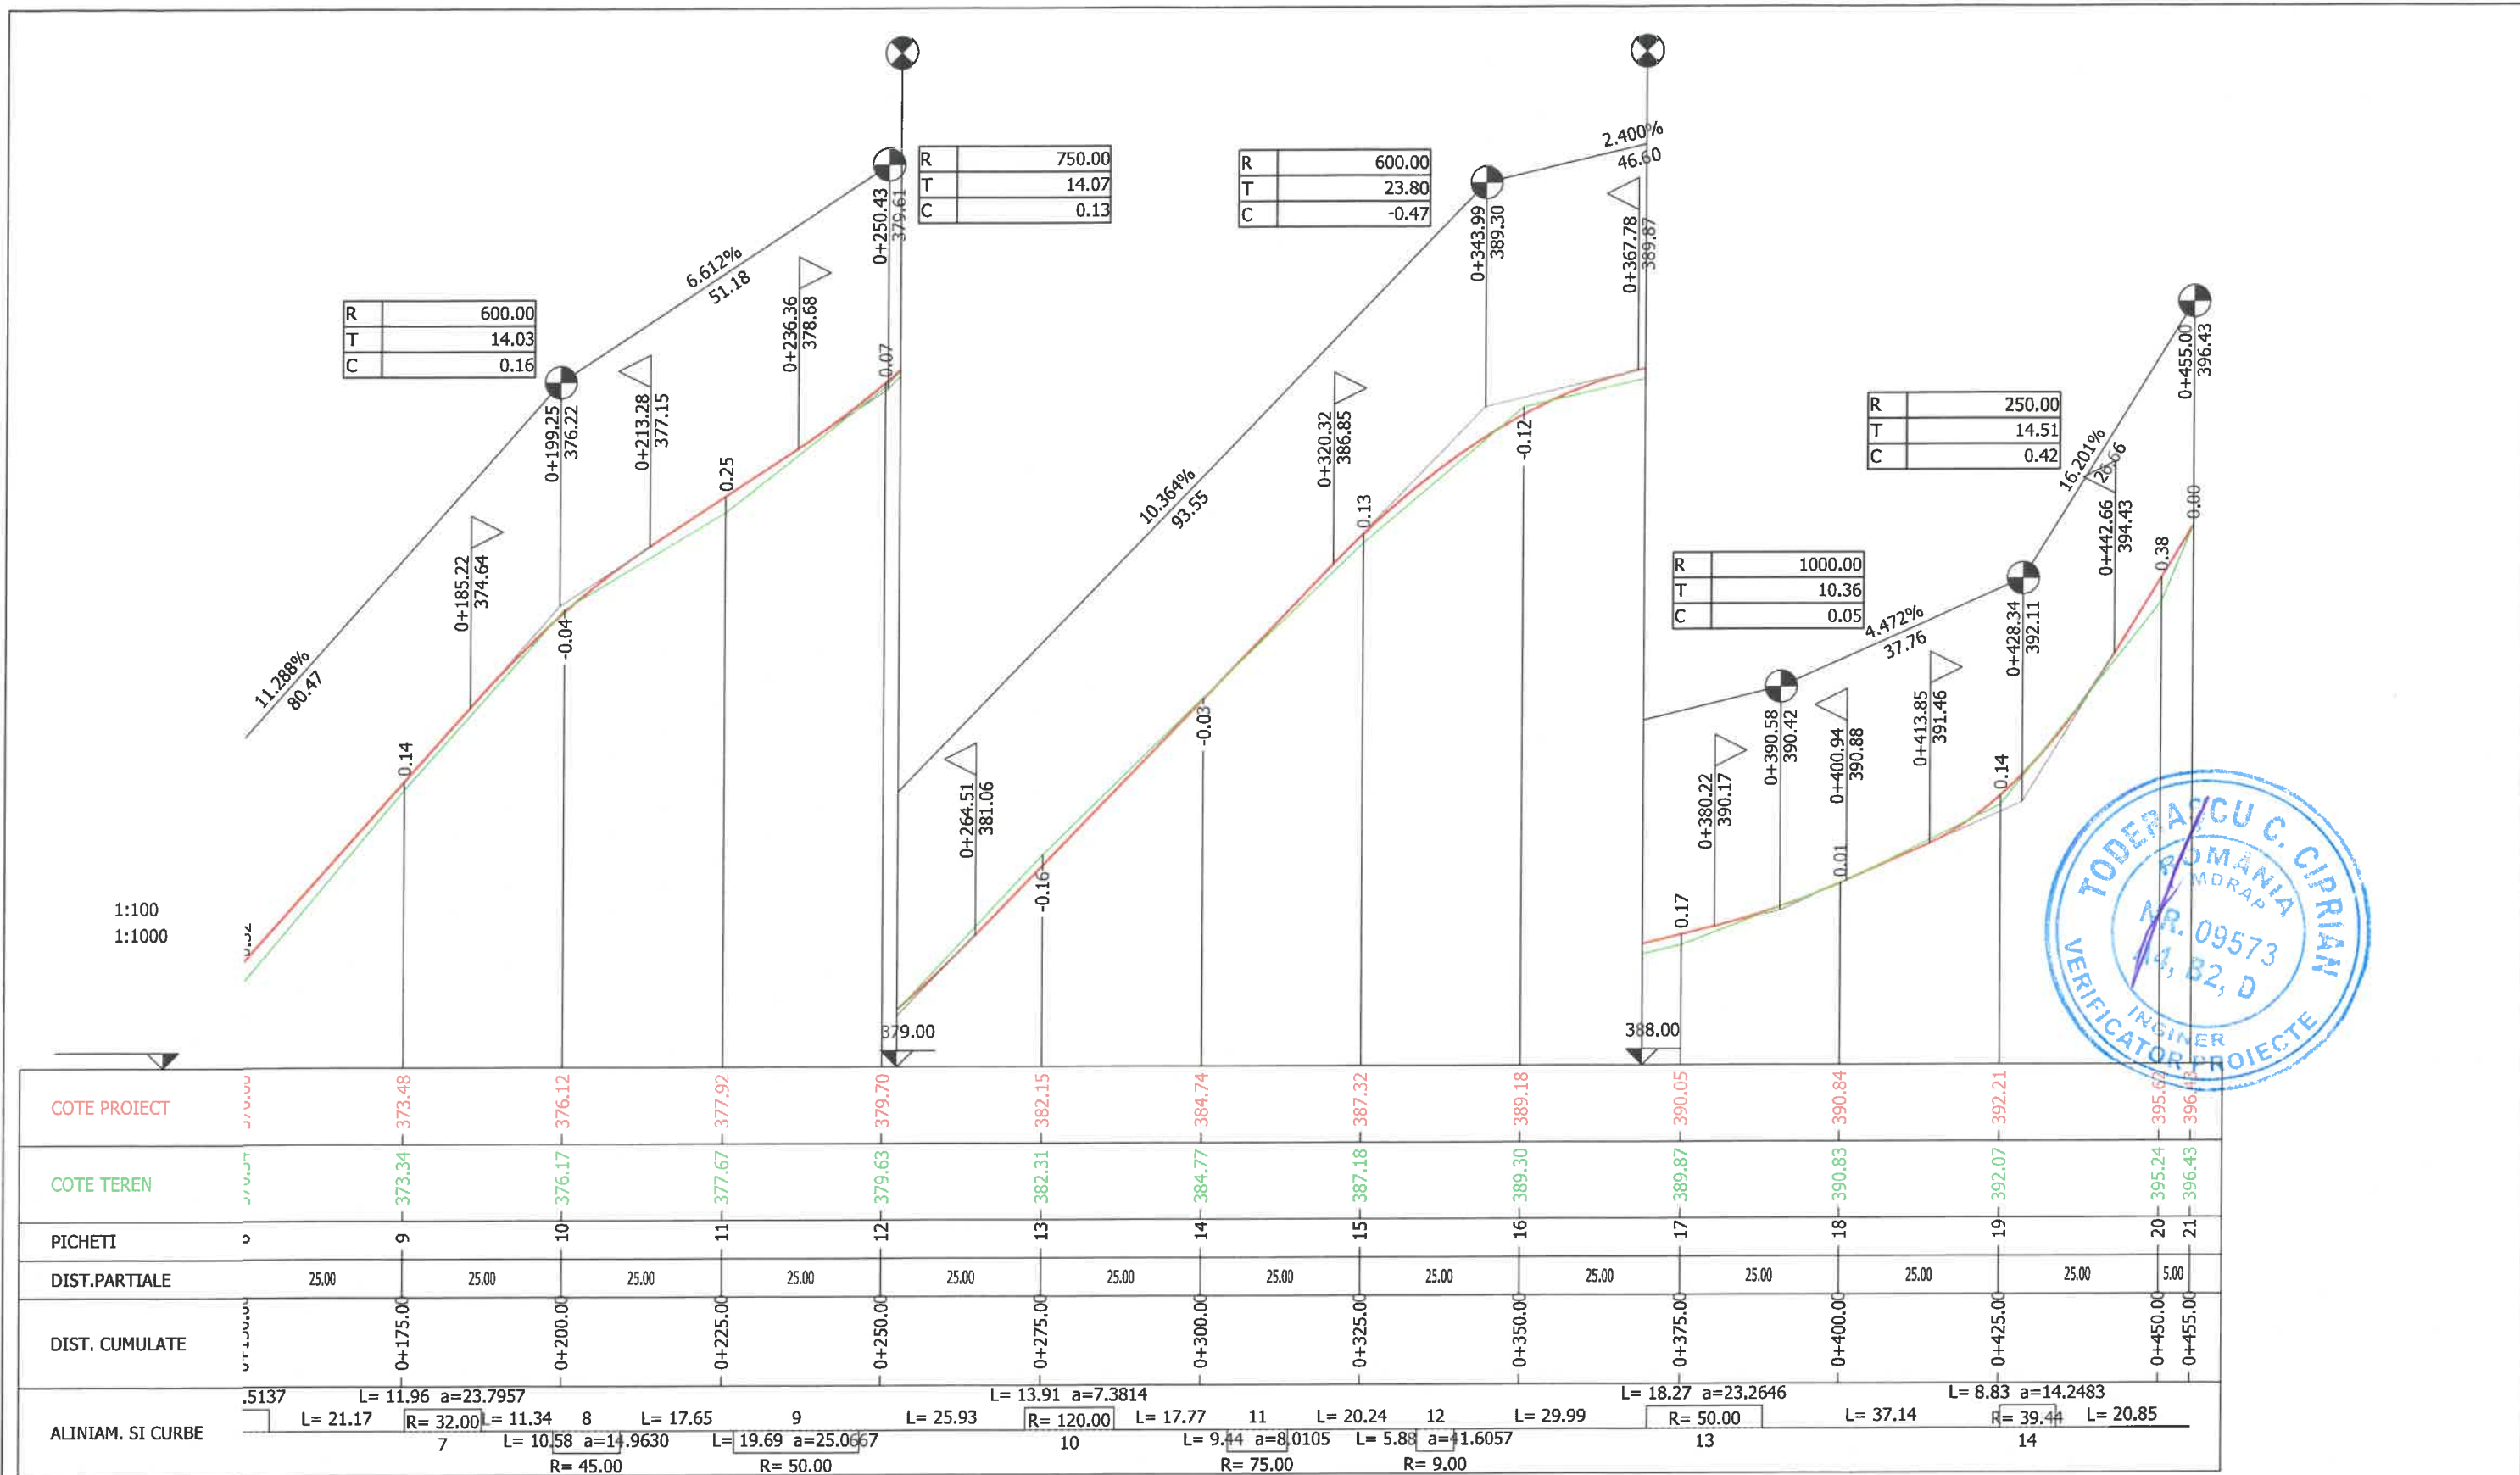



VERIFICATOR/ EXPERT:	NUME:	SEMNATURA:	CERINTA:	REFERAT/EXPERTIZA NR./DATA:	Proiect Nr.:
PROIECTANT GENERAL:				BENEFICIAR:	
S.C. TIME PROJECT S.R.L.				COMUNA CATINA, JUDETUL BUZAU	14/2025
str. STRADA GEORGE ENESCU NR.6, ORAS ADIUD					
CUI:RO40567277 ROONRC:139/227/05.02.2019 CUI RO 40567277					
SPECIFICATIE:	NUME:	SEMNATURA:	SCARA:	INVESTITIA:	Faza:
SEF PROIECT:	dr. ing. Dima Cristian		1:100	MODERNIZAREA INFRASTRUCTURII RUTIERE	D.A.L.I
PROIECTAT:	dr. ing. Dima Cristian		1:1000	DIN COMUNA CĂTINA, JUDETUL BUZĂU	Plansa nr.
DESENAT:	ing. Tudor Daniel		DATA: februarie 2025	PROFILE LONGITUDINALE	PL.(12)

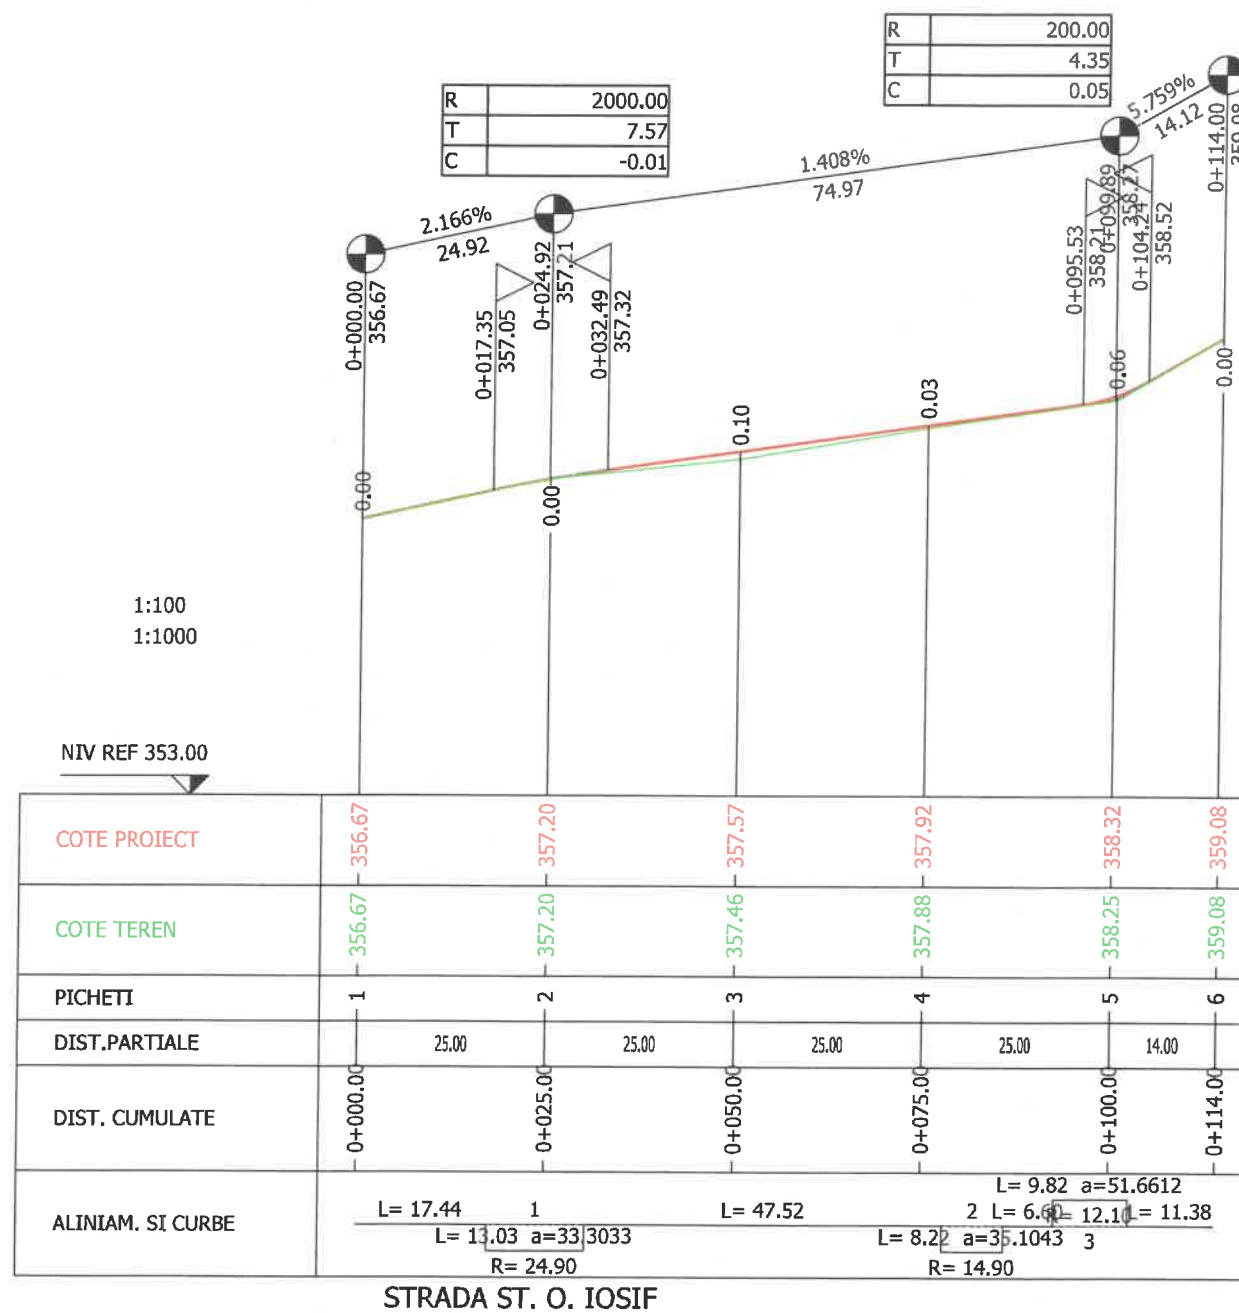


VERIFICATOR/ EXPERT:	NUME:	SEMNTURA:	CERINTA:	REFERAT/EXPERTIZA NR./DATA:	Proiect Nr.:
PROIECTANT GENERAL: S.C TIME PROJECT S.R.L str. STRADA GEORGE ENESCU NR.6, ORAS ADJUD CUI:RO40567277 ROONRC: /39/227/05.02.2019 CUI RO 40567277;J39/27/05.02.2019			BENEFICIAR: COMUNA CATINA, JUDETUL BUZAU		14/2025
SPECIFICATIE:	NUME:	SEMNTURA:	SCARA:	INVESTITIA:	Faza:
SEF PROIECT:	dr. ing. Dima Cristian		1:100 1:1000	MODERNIZAREA INFRASTRUCTURII RUTIERE DIN COMUNA CĂTINA, JUDETUL BUZĂU	D.A.L.I
PROIECTAT:	dr. ing. Dima Cristian		DATA:	PROFILE LONGITUDINALE	Plansa nr. PL.(13)
DESENAT:	ing. Tudor Daniel		februarie 2025		

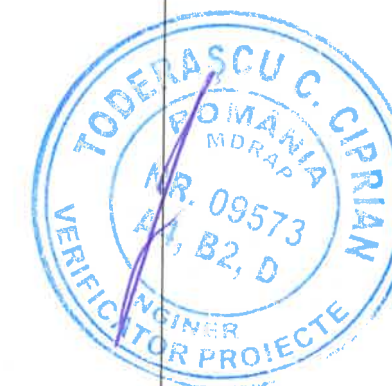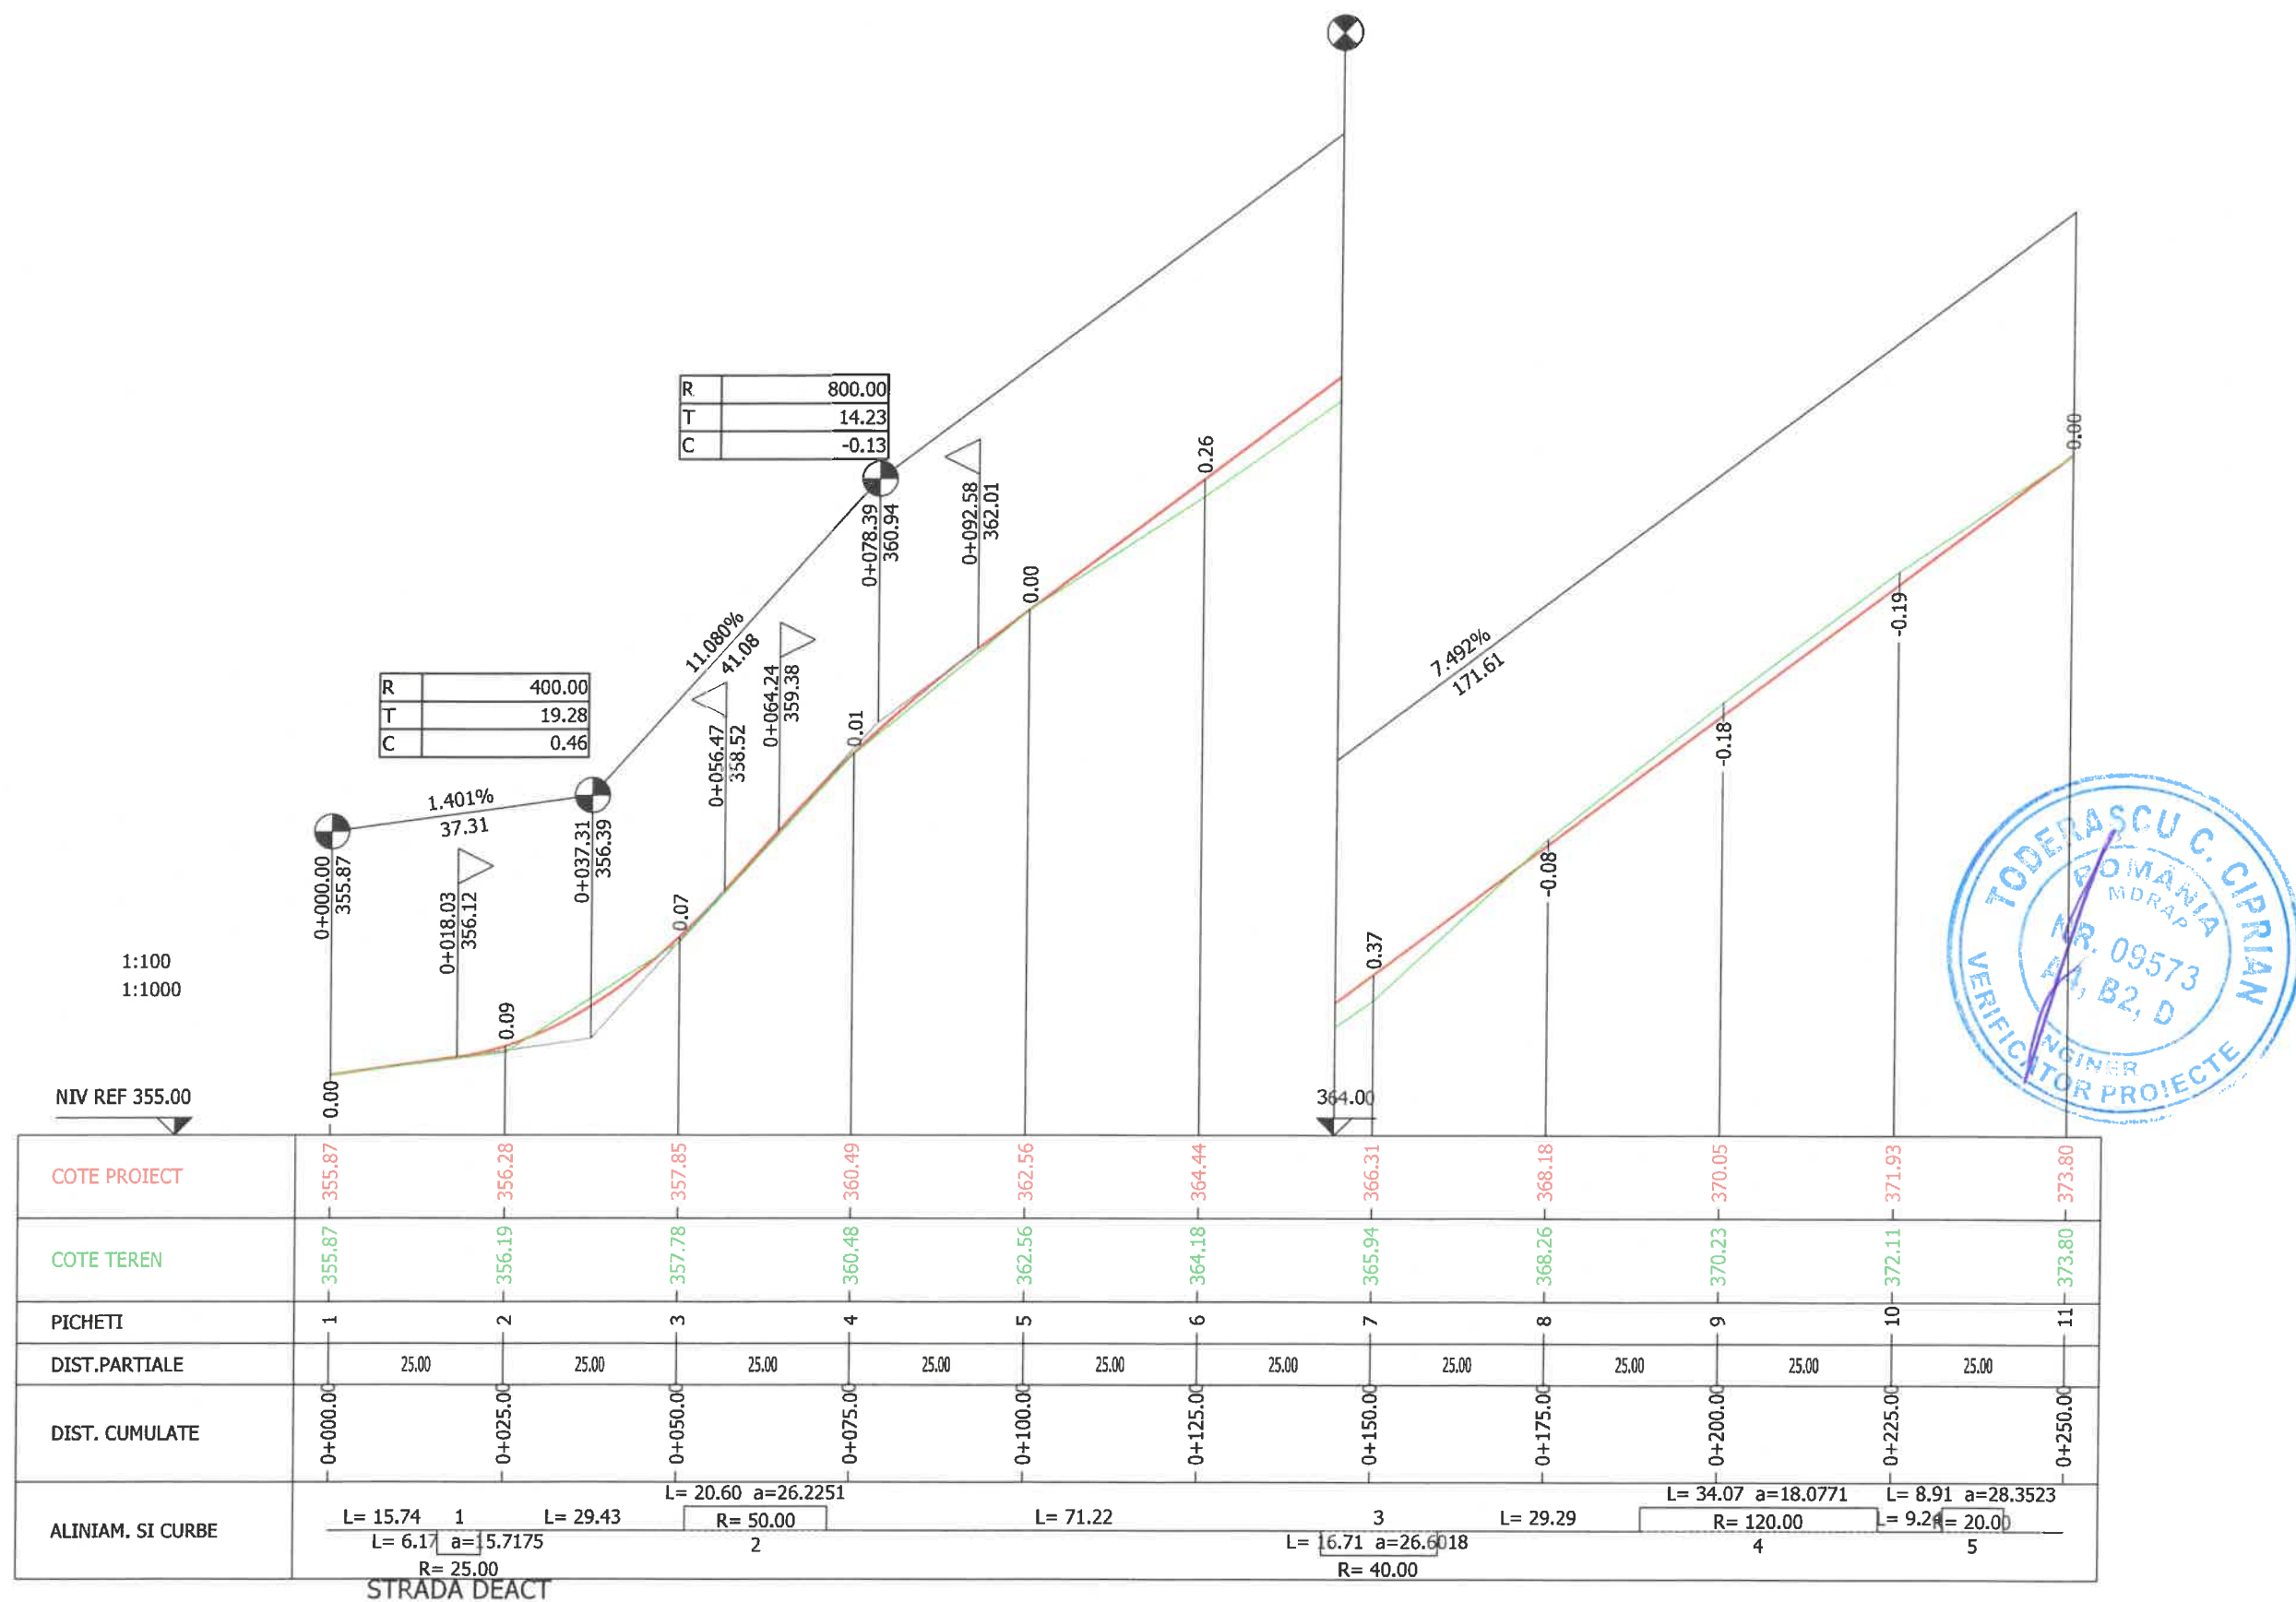


VERIFICATOR/ EXPERT:	NUME:	SEMNATURA:	CERINTA:	REFERAT/EXPERTIZA NR./DATA:	Proiect Nr.
PROIECTANT GENERAL: S.C TIME PROJECT S.R.L str. STRADA GEORGE ENESCU NR.6, ORAȘ ADJUD CUI:RO40567277 ROONRC: J39/227/05.02.2019 CUI RO 40567277;J39/277/05.02.2019				BENEFICIAR: COMUNA CATINA, JUDETUL BUZAU	14/2025
SPECIFICATIE:	NUME:	SEMNATURA:	SCARA:	INVESTITIA:	Faza:
SEF PROIECT:	dr. ing. Dima Cristian		1:100	MODERNIZAREA INFRASTRUCTURII RUTIERE DIN COMUNA CĂTINA, JUDETUL BUZĂU	D.A.L.I
PROIECTAT:	dr. ing. Dima Cristian		1:1000		
DESENAT:	ing. Tudor Daniel		DATA: februarie 2025	PROFILE LONGITUDINALE	Planșa nr. PL.(14)

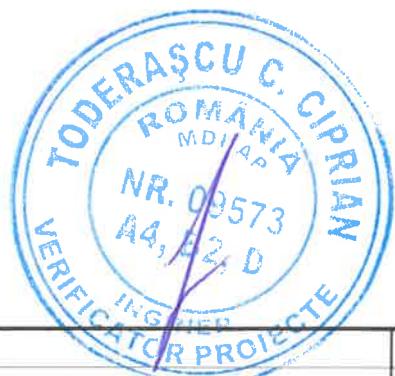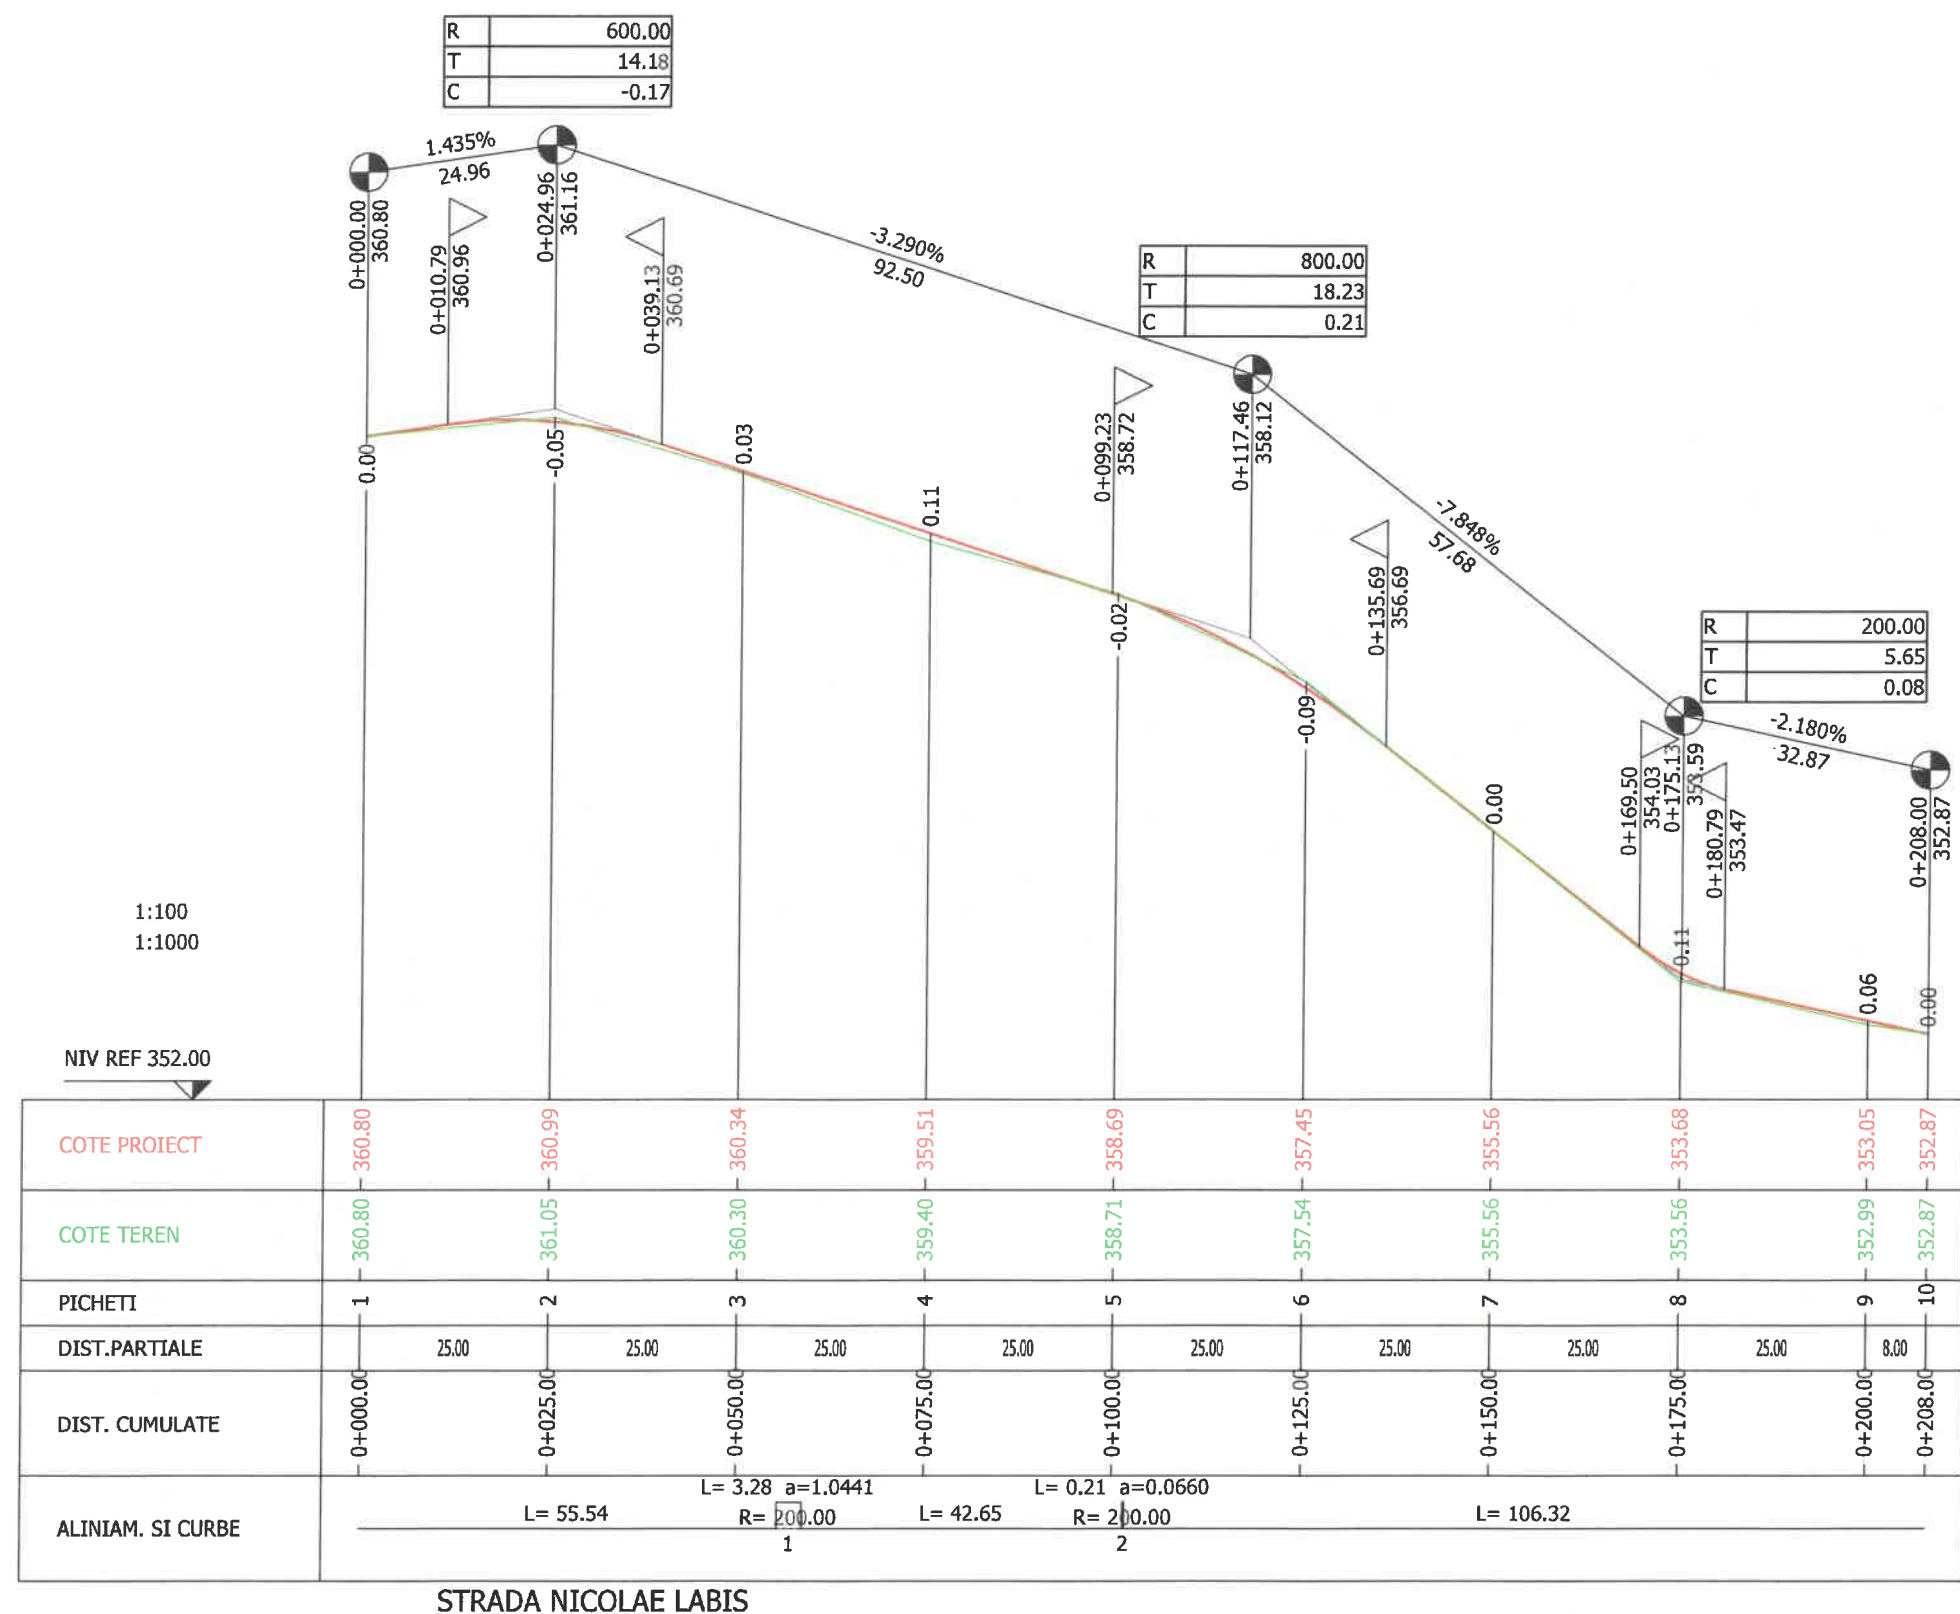

VERIFICATOR/ EXPERT:	NUME:	SEMNATURA:	CERINTA:	REFERAT/EXPERTIZA NR./DATA:	Proiect Nr.:
PROIECTANT GENERAL: S.C TIME PROJECT S.R.L str. STRADA GEORGE ENESCU NR.6, ORAS ADJUD CUI:RO40567277 ROONRC: J39/227/05.02.2019 CUI RO 40567277;J39/227/05.02.2019				BENEFICIAR: COMUNA CATINA, JUDETUL BUZAU	14/2025
SPECIFICATIE:	NUME:	SEMNATURA:	SCARA:	INVESTITIA:	Faza:
SEF PROIECT:	dr. ing. Dima Cristian		1:100 1:1000	MODERNIZAREA INFRASTRUCTURII RUTIERE DIN COMUNA CĂTINA, JUDETUL BUZĂU	D.A.L.I
PROIECTAT:	dr. ing. Dima Cristian		DATA:	PROFILE LONGITUDINALE	Plansa nr. PL.(15)
DESENAT:	ing. Tudor Daniel		februarie 2025		

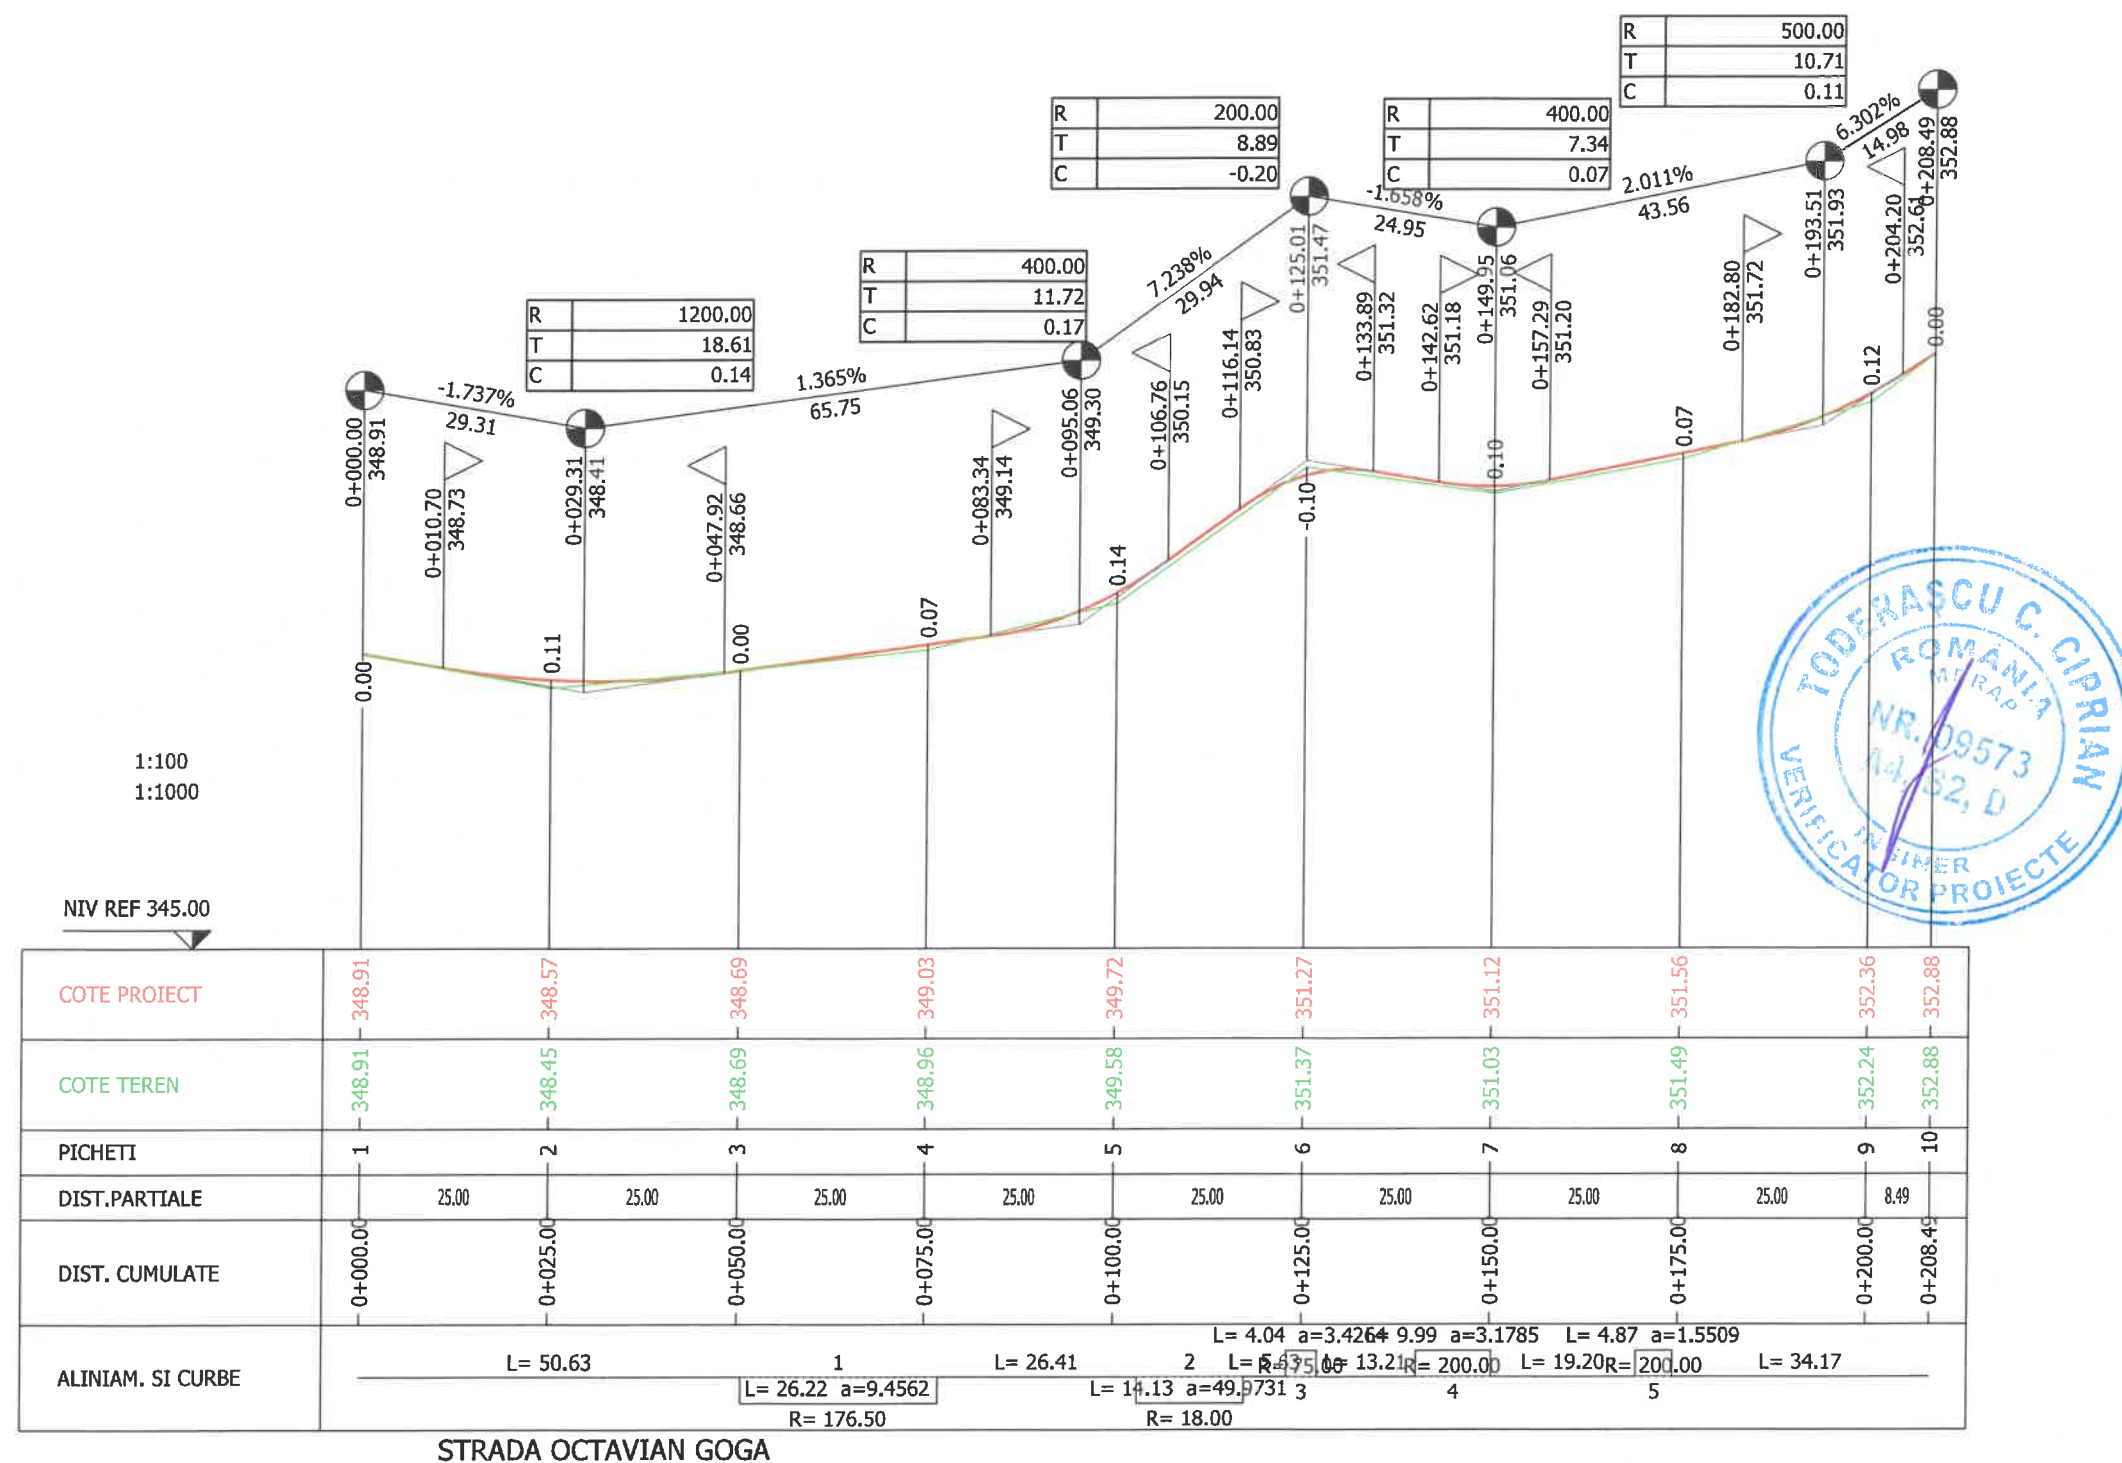



VERIFICATOR/ EXPERT:	NUME:	SEMNATURA:	CERINTA:	REFERAT/EXPERTIZA NR./DATA:	Proiect Nr.:
PROIECTANT GENERAL: S.C TIME PROJECT S.R.L str. STRADA GEORGE ENESCU NR.6, ORAS ADJUD CUI:RO40567277 ROONRC: J39/227/05.02.2019 CUI RO 40567277 J39/277/05.02.2019				BENEFICIAR: COMUNA CATINA, JUDETUL BUZAU	14/2025
SPECIFICATIE:	NUME:	SEMNATURA:	SCARA: 1:100 1:1000	INVESTITIA: MODERNIZAREA INFRASTRUCTURII RUTIERE DIN COMUNA CĂTINA, JUDETUL BUZĂU	Faza: D.A.L.I
SEF PROIECT:	dr. ing. Dima Cristian		DATA: februarie 2025	PROFILE LONGITUDINALE	Plansa nr. PL.(16)
PROIECTAT:	dr. ing. Dima Cristian				
DESENAT:	ing. Tudor Daniel				

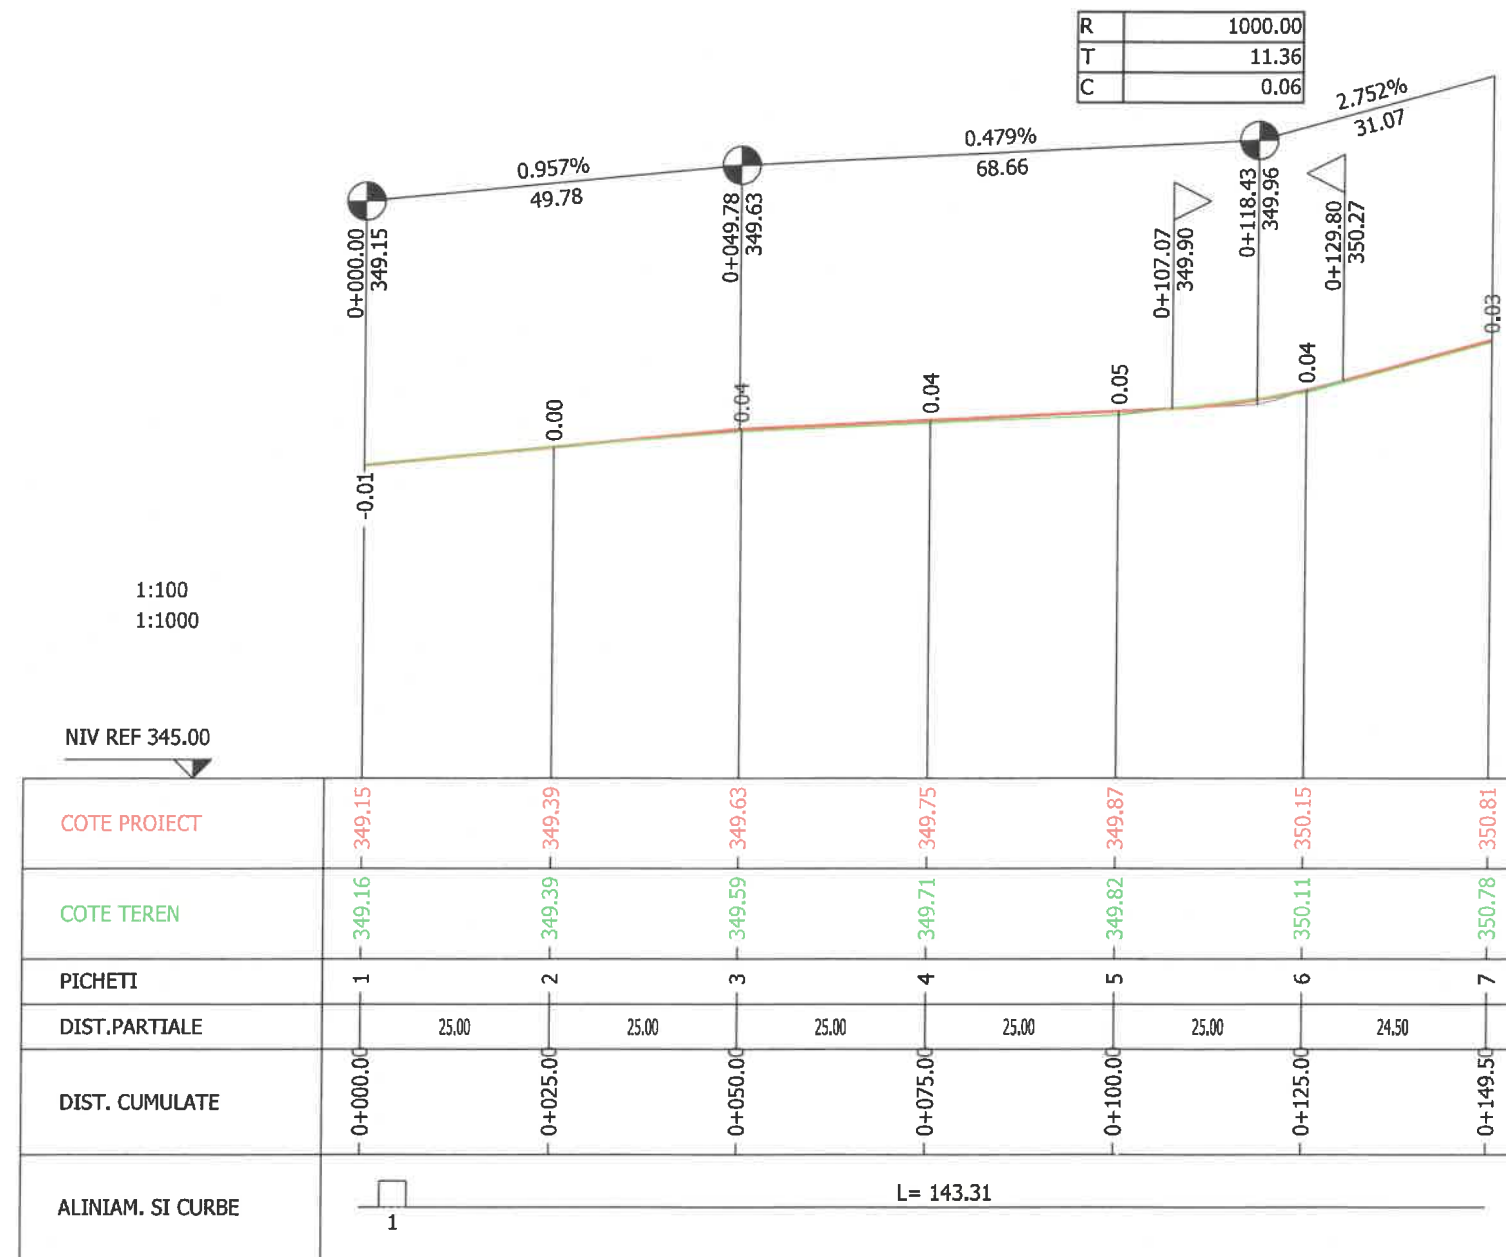

STRADA GEORGE BACOVIA





VERIFICATOR/ EXPERT:	NUME:	SEMNATURA:	CERINTA:	REFERAT/EXPERTIZA NR./DATA:	Proiect Nr.:
PROIECTANT GENERAL: S.C TIME PROJECT S.R.L str. STRADA GEORGE ENESCU NR.6, ORAS ADJUD CUI:RO40567277 ROONRC: J39/227/05.02.2019 CUI RO 40567277;J39/227/05.02.2019			BENEFICIAR: COMUNA CATINA, JUDETUL BUZAU		
SPECIFICATIE:	NUME:	SEMNATURA:	SCARA:	INVESTITIA:	Faza:
SEF PROIECT:	dr. ing. Dima Cristian		1:100 1:1000	MODERNIZAREA INFRASTRUCTURII RUTIERE DIN COMUNA CĂTINA, JUDETUL BUZĂU	D.A.L.I
PROIECTAT:	dr. ing. Dima Cristian		DATA: februarie 2025		
DESENAT:	ing. Tudor Daniel			PROFILE LONGITUDINALE	Plansa nr. PL.(17)

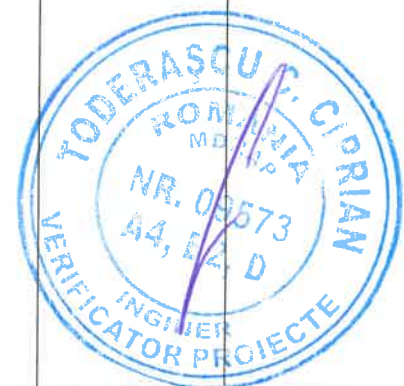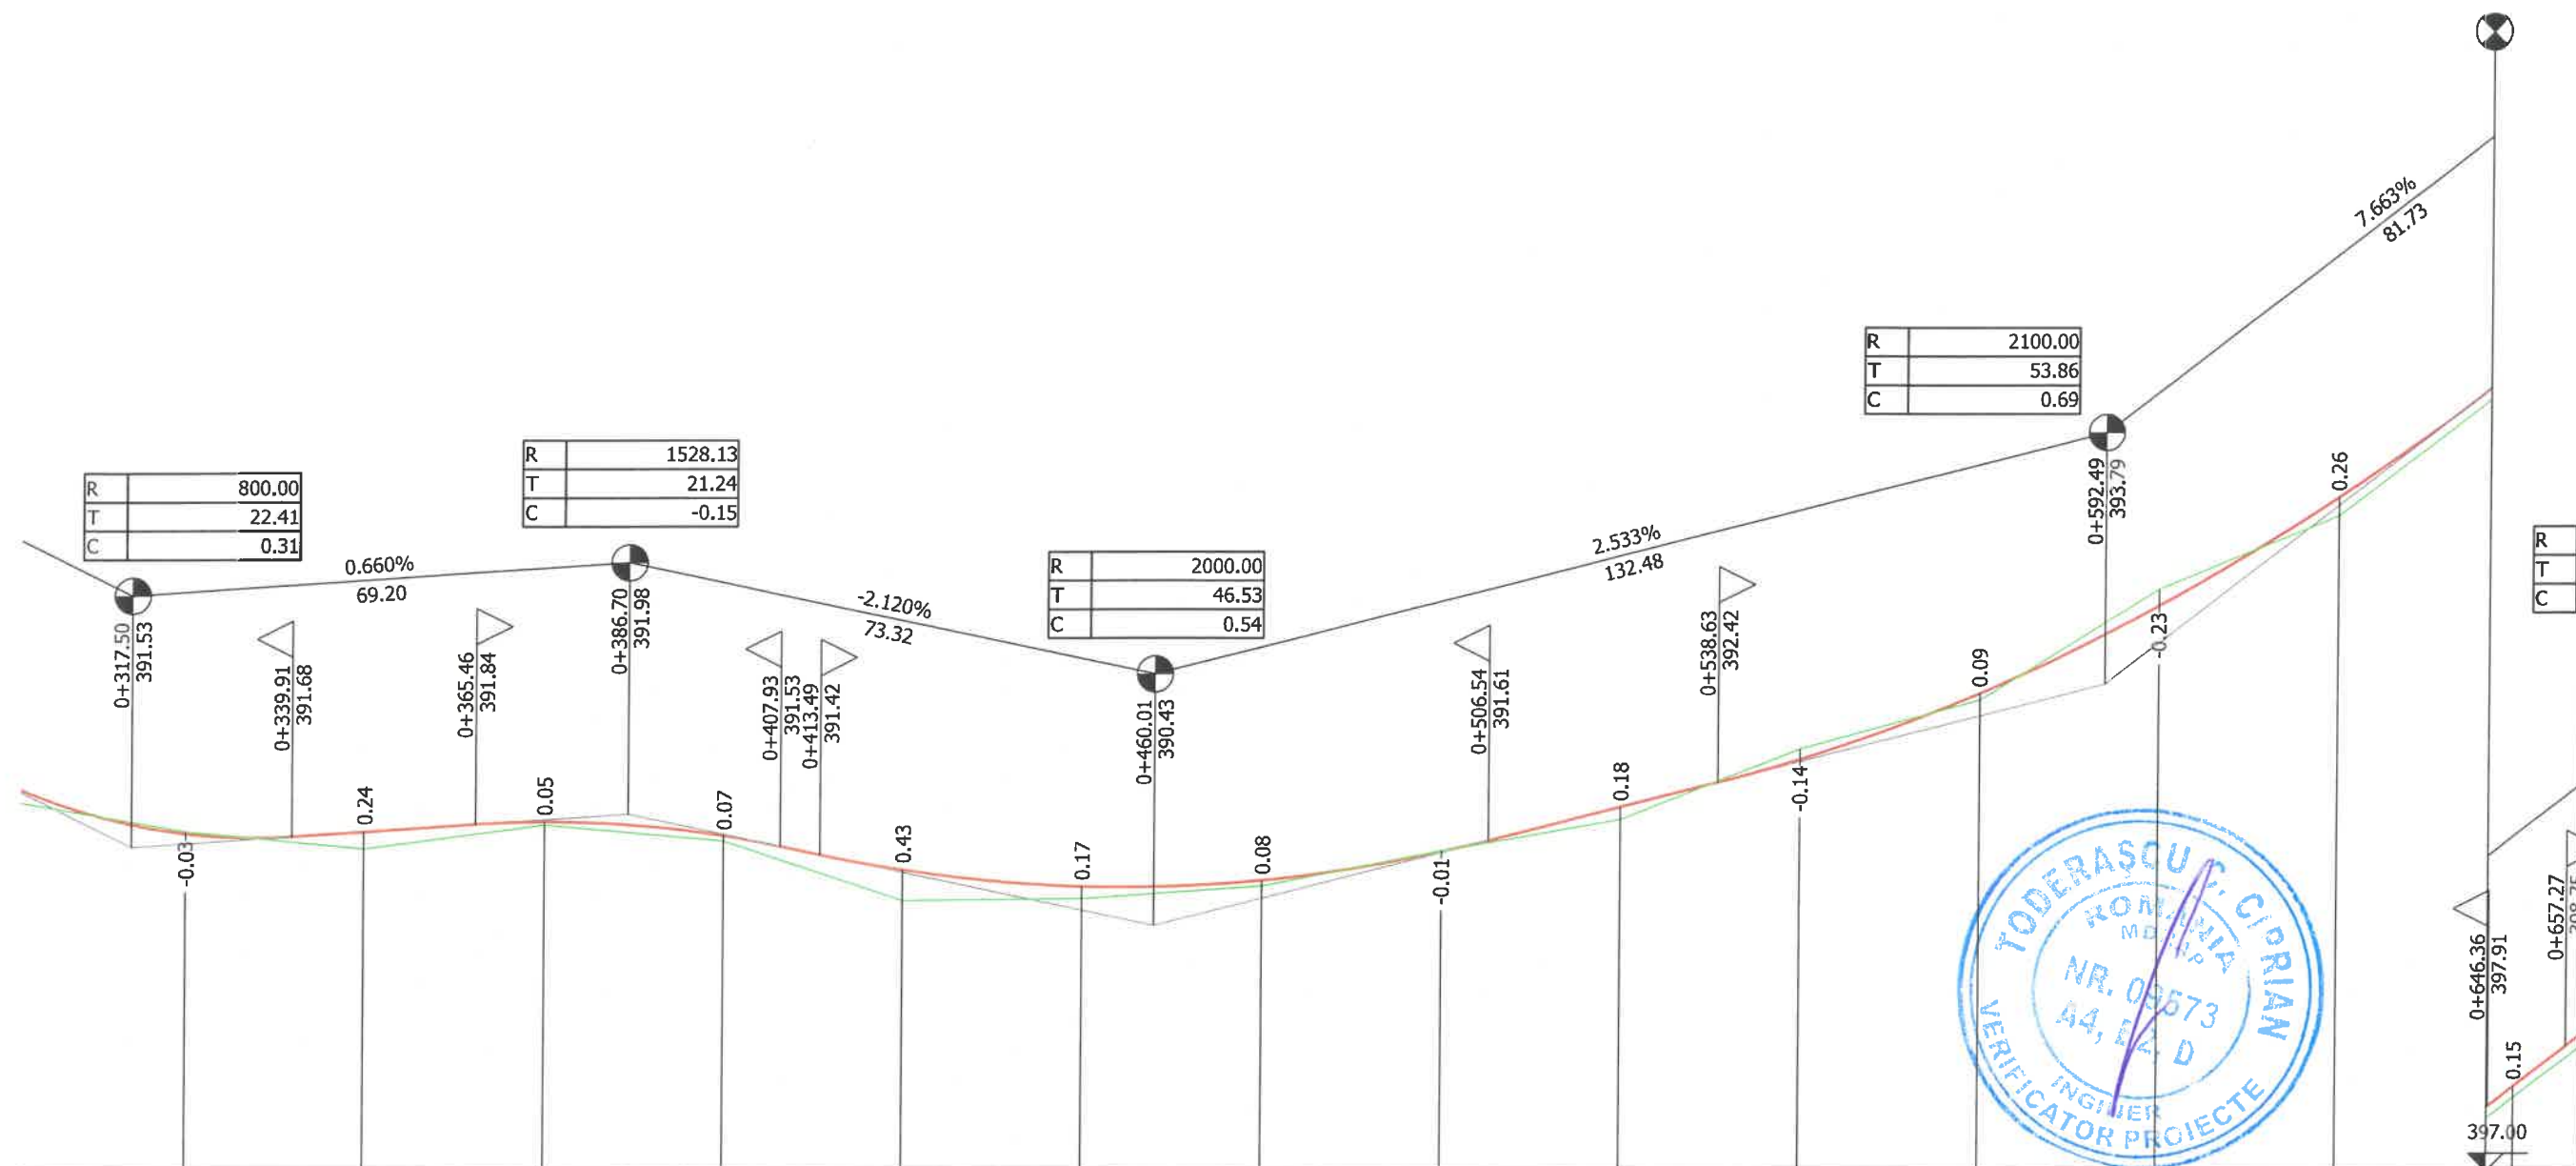


COTE PROIECT	391.72	391.74	391.88	391.68	391.21	390.98	391.06	391.45	392.08	392.74	393.66	394.87	396.39	398.19
COTE TEREN	391.74	391.50	391.83	391.61	390.78	390.80	390.98	391.46	391.90	392.88	393.56	395.11	396.13	398.04
PICHETI	14	15	16	17	18	19	20	21	22	23	24	25	26	27
DIST. PARTIALE	25.00	25.00	25.00	25.00	25.00	25.00	25.00	25.00	25.00	25.00	25.00	25.00	25.00	25.00
DIST. CUMULATE	0+325.00	0+350.00	0+375.00	0+400.00	0+425.00	0+450.00	0+475.00	0+500.00	0+525.00	0+550.00	0+575.00	0+600.00	0+625.00	0+650.00
ALINIAM. SI CURBE	7 L= 43.97 a=43.8701 R= 110.00 8 L= 23.88 a=23.4846 R= 32.00 9 L= 43.63 a=25.2488 R= 110.00 10 L= 12.54 a=22.4302 R= 189.85 11 L= 59.32 a=50.5464 R= 25.00 12 L= 29.18 a=29.18 R= 29.18													

STRADA VALEA CATINEI

VERIFICATOR/ EXPERT:	NUME:	SEMNATURA:	CERINTA:	REFERAT/EXPERTIZA NR./DATA:	Proiect Nr.:
PROIECTANT GENERAL:	S.C TIME PROJECT S.R.L				14/2025
str. STRADA GEORGE ENESCU NR.6, ORAS ADJUD	BENEFICIAR:				COMUNA CATINA, JUDETUL BUZAU
CUI:RO40567277 ROONRC: 139/227/05.02.2019 CUI RO 40567277, J39/277/05.02.2019	INVESTITIA:				Faza:
SPECIFICATIE:	NUME:	SEMNATURA:	SCARA:	MODERNIZAREA INFRASTRUCTURII RUTIERE	D.A.L.I
SEF PROIECT:	dr. ing. Dima Cristian		1:100	DIN COMUNA CĂTINA, JUDETUL BUZĂU	Plansa nr.
PROIECTAT:	dr. ing. Dima Cristian		1:1000		PL.(19)
DESENAT:	ing. Tudor Daniel		DATA: februarie 2025	PROFILE LONGITUDINALE	

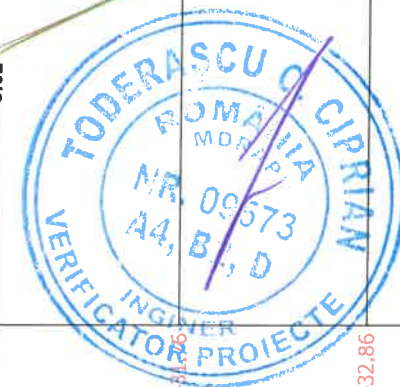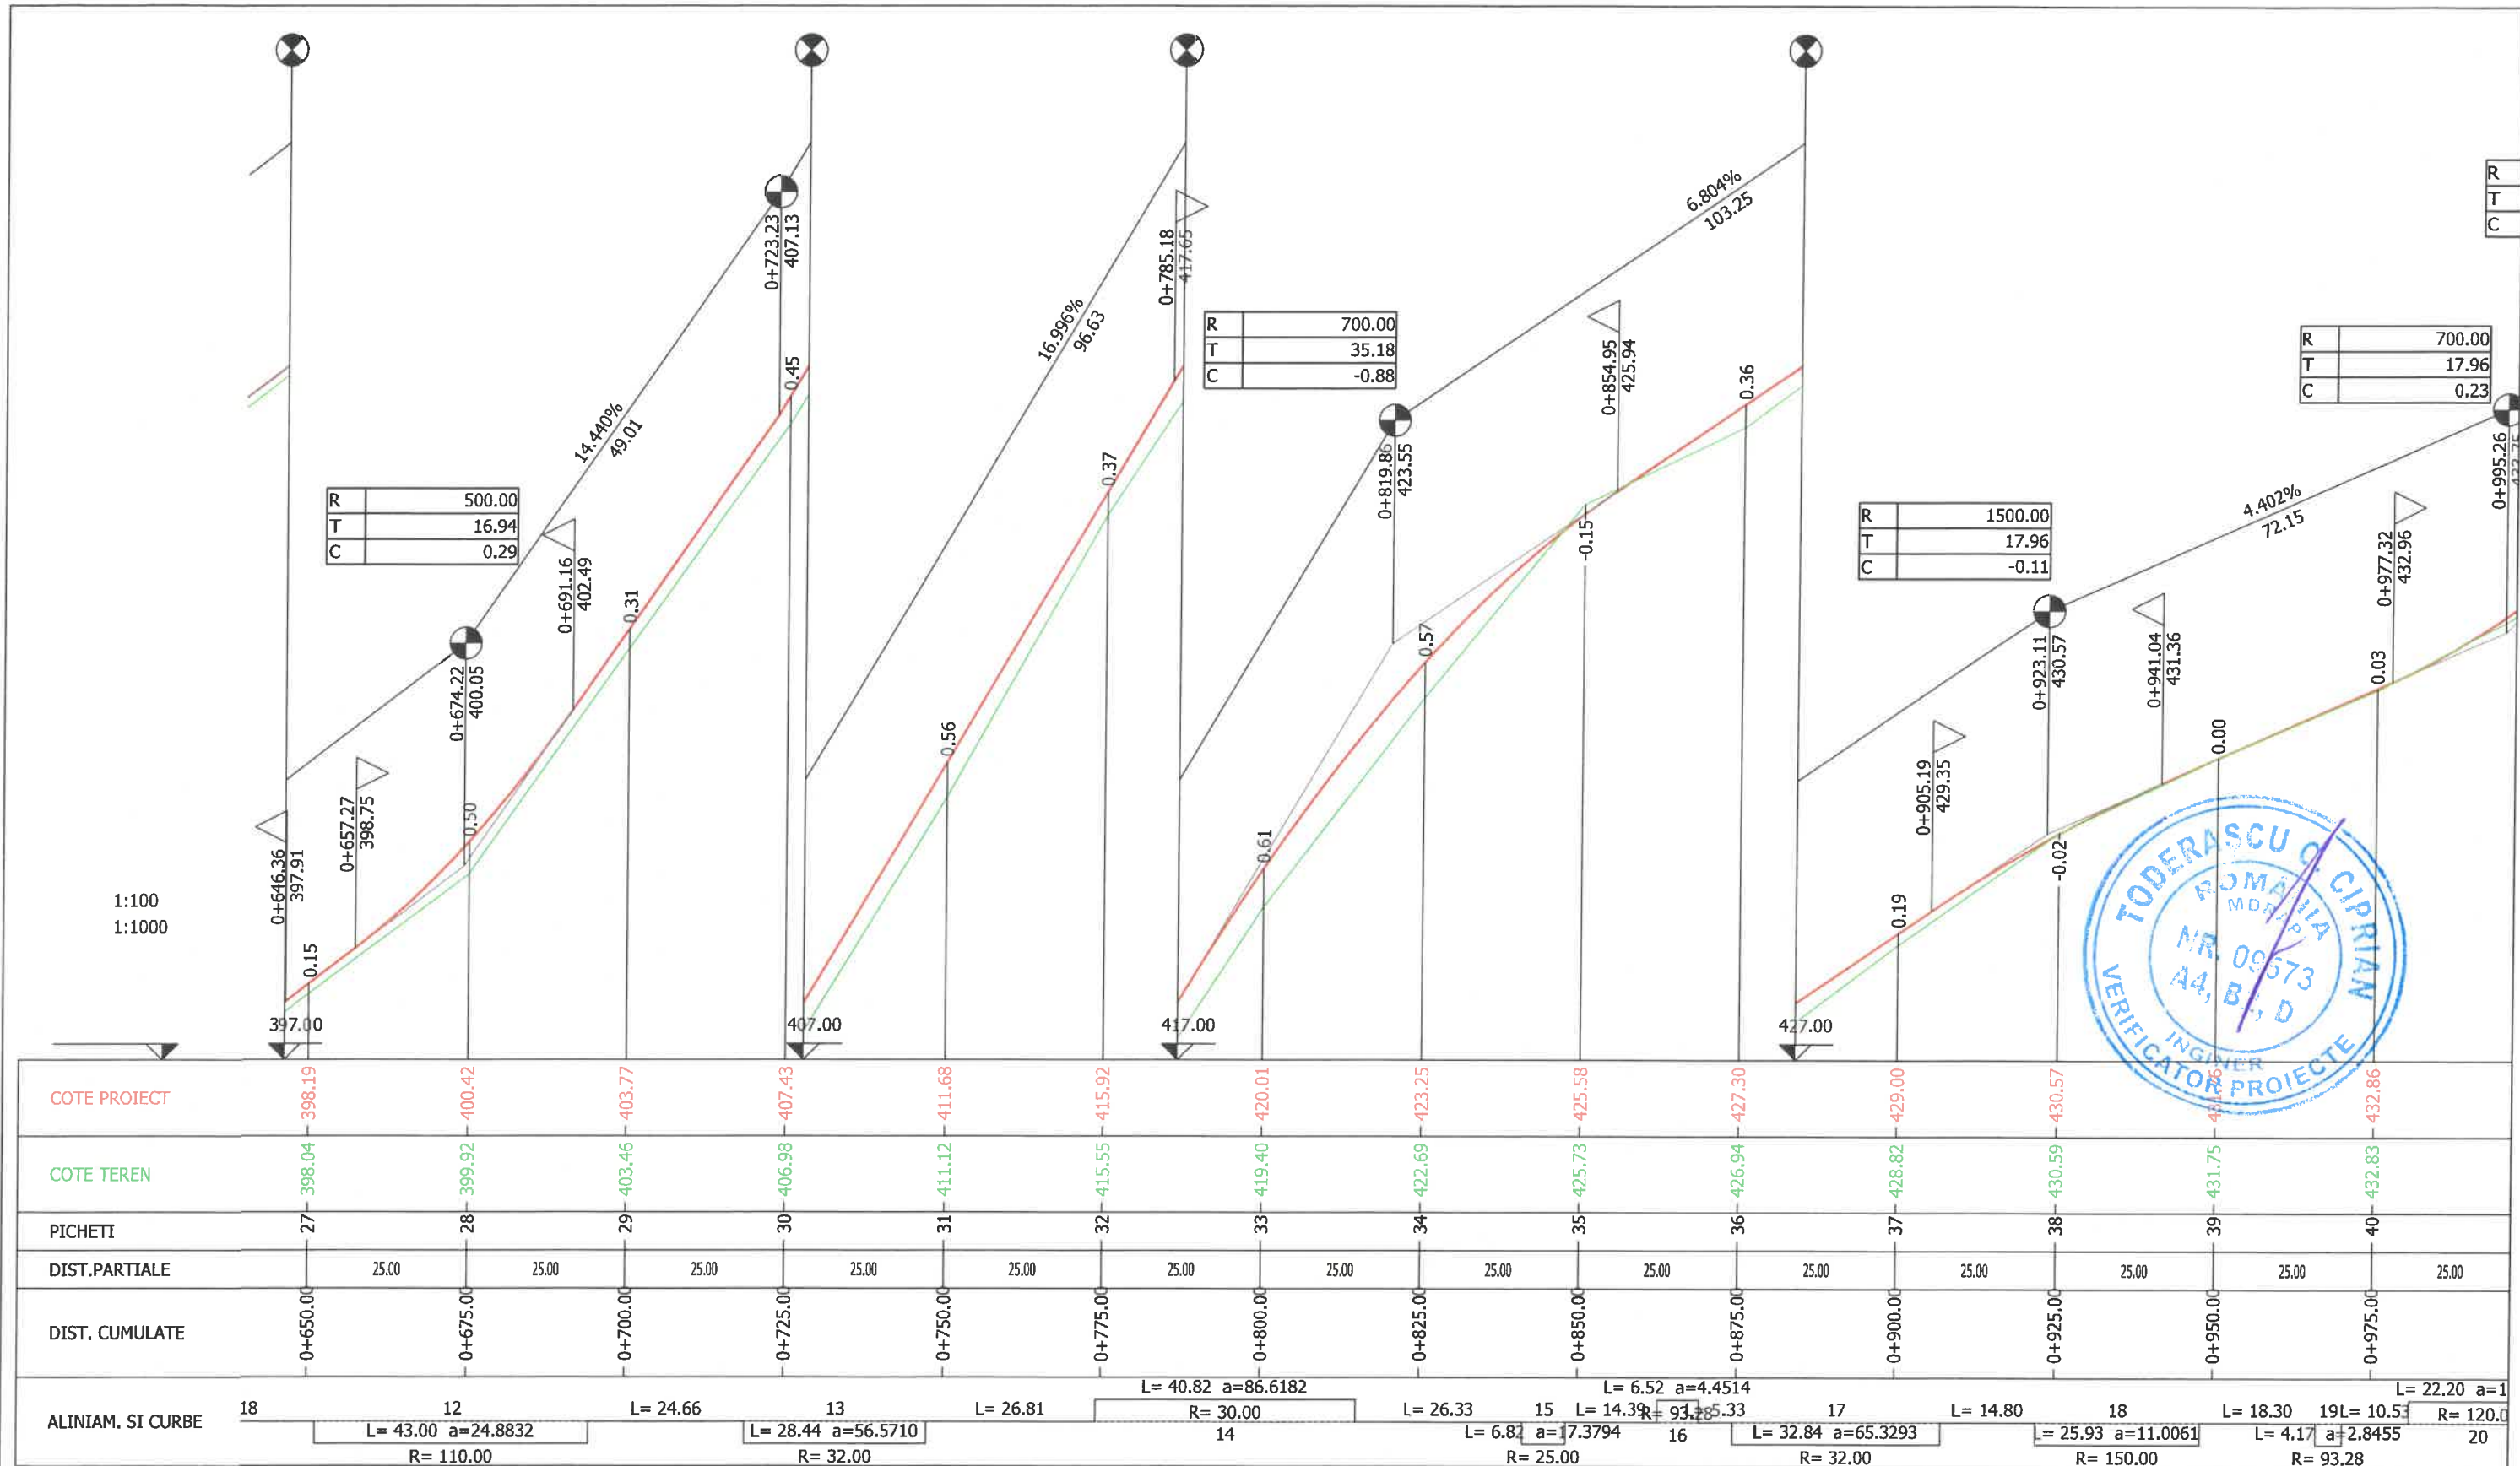


VERIFICATOR/ EXPERT:	NUME:	SEMNTURA:	CERINTA:	REFERAT/EXPERTIZA NR./DATA:	Proiect Nr.:
PROIECTANT GENERAL:	S.C TIME PROJECT S.R.L.				14/2025
	str. STRADA GEORGE ENESCU NR.6, ORAS ADJUD				
CUI:RO40567277	ROONRC: J39/227/05.02.2019 CUI RO 40567277; J39/277/05.02.2019				
SPECIFICATIE:	NUME:	SEMNTURA:	SCARA:	INVESTITIA:	Faza:
SEF PROIECT:	dr. ing. Dima Cristian		1:100	MODERNIZAREA INFRASTRUCTURII RUTIERE	D.A.L.I
PROIECTAT:	dr. ing. Dima Cristian		1:1000	DIN COMUNA CATINA, JUDETUL BUZAU	Plansa nr.
DESENAT:	ing. Tudor Daniel		DATA: februarie 2025	PROFIELE LONGITUDINALE	PL.(20)

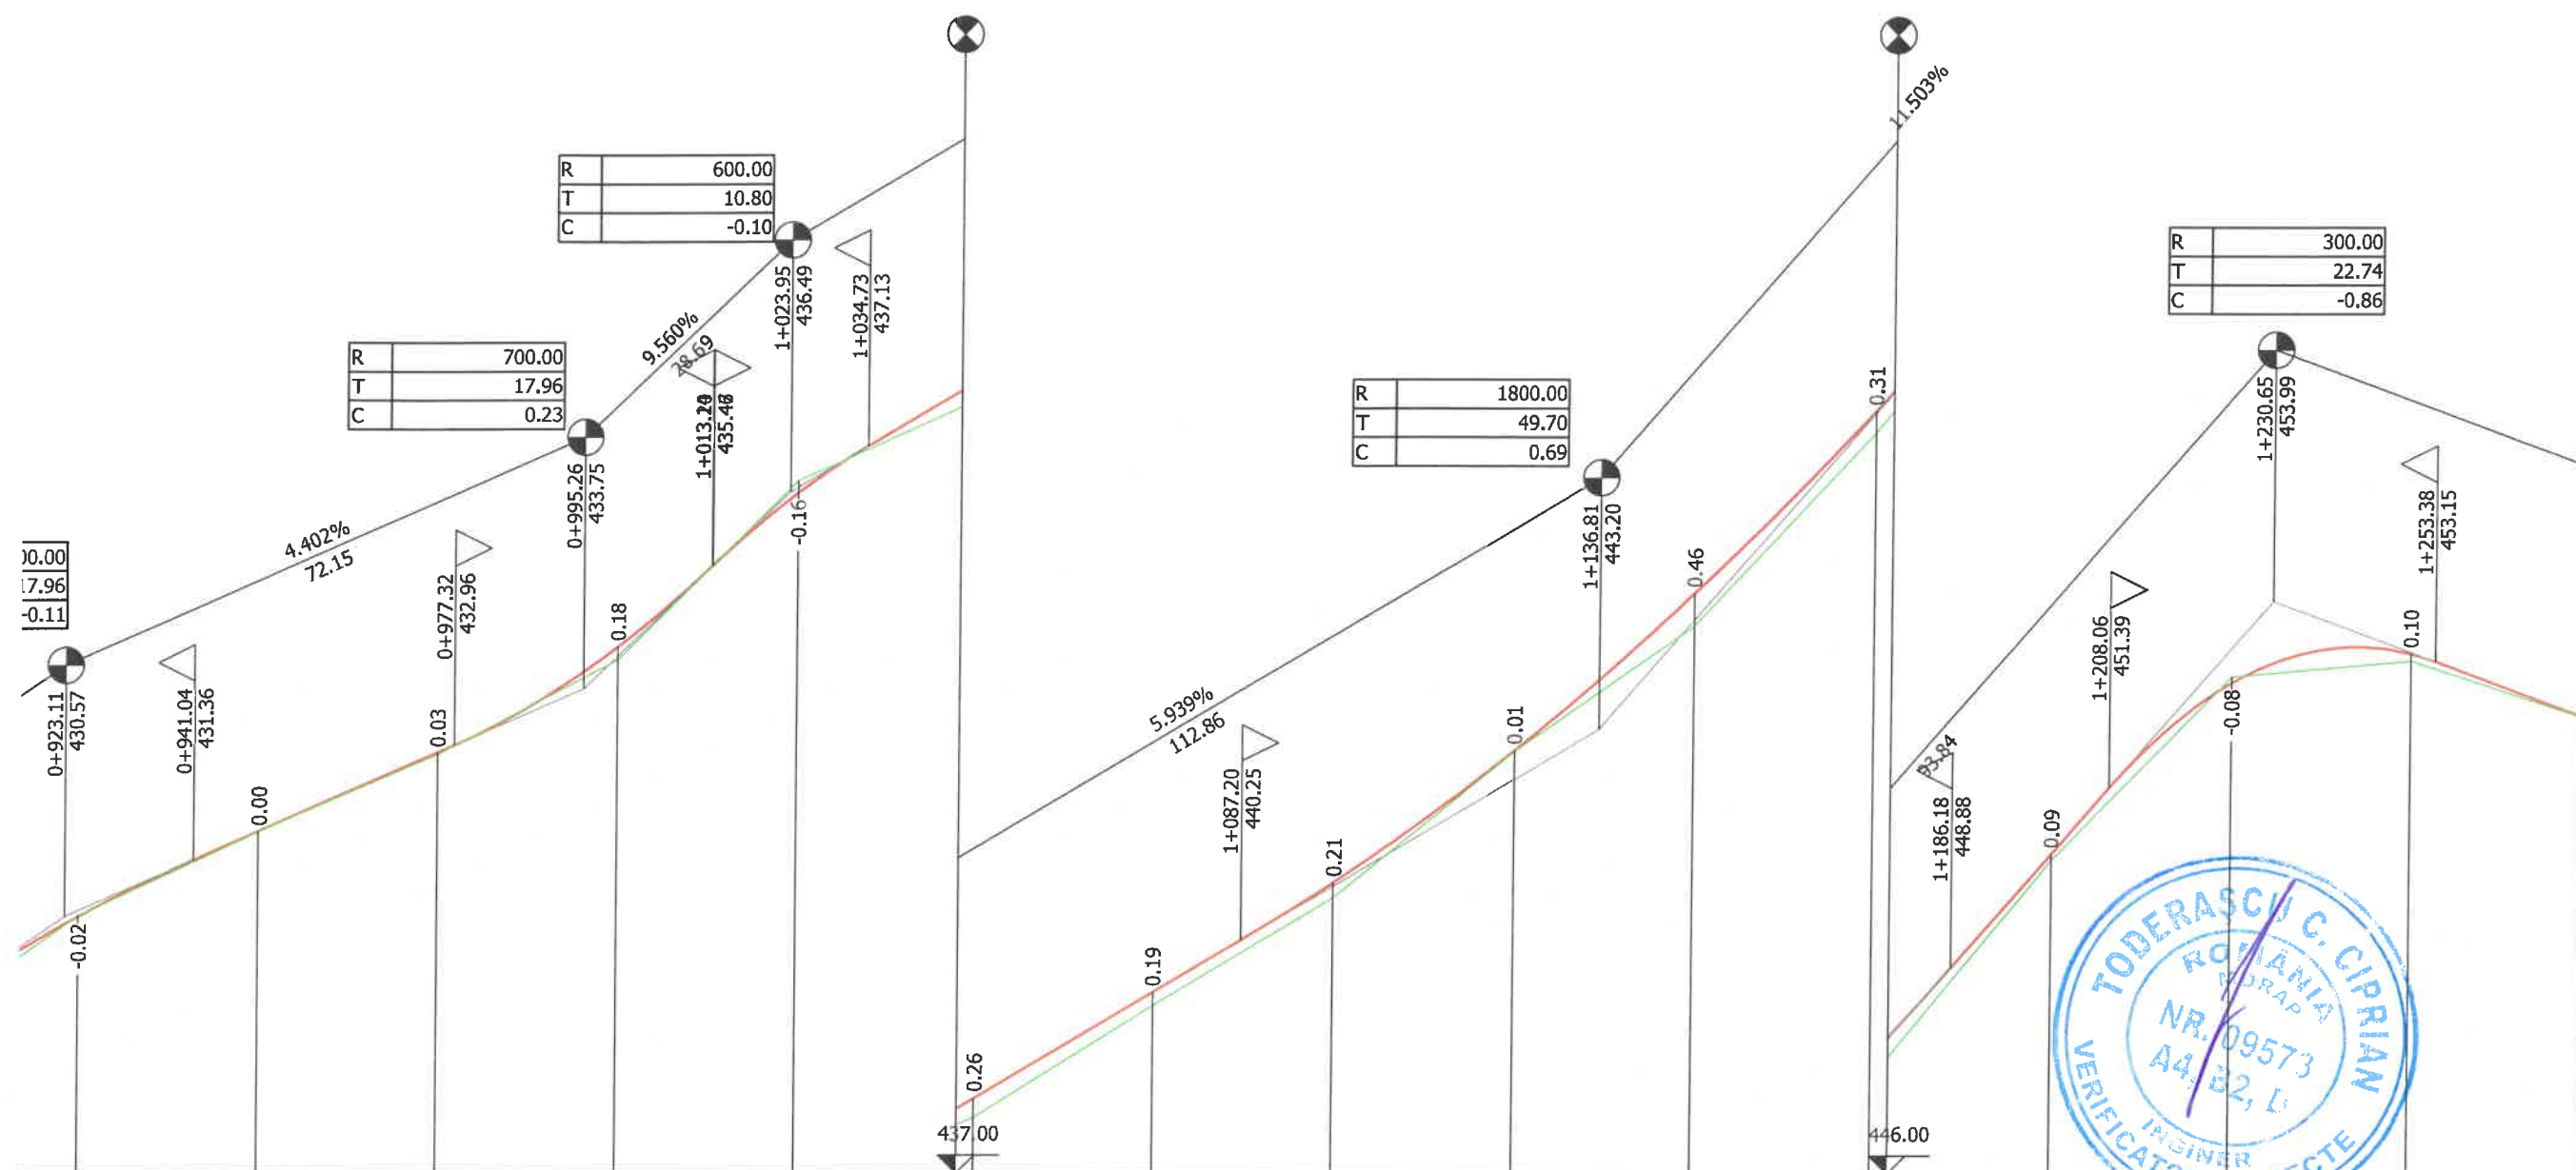


COTE PROIECT	430.57	431.76	432.86	434.33	436.48	438.04	439.52	441.06	442.89	445.08	447.62	450.47	452.94	453.26
COTE TEREN	430.59	431.75	432.83	434.15	436.64	437.78	439.34	440.85	442.88	444.63	447.31	450.38	452.94	453.16
PICHETI	38	39	40	41	42	43	44	45	46	47	48	49	50	51
DIST. PARTIALE	25.00	25.00	25.00	25.00	25.00	25.00	25.00	25.00	25.00	25.00	25.00	25.00	25.00	25.00
DIST. CUMULATE	0+925.00	0+950.00	0+975.00	1+000.00	1+025.00	1+050.00	1+075.00	1+100.00	1+125.00	1+150.00	1+175.00	1+200.00	1+225.00	1+250.00
ALINIAM. SI CURBE	80 18 L= 25.93 a=11.0061 R= 150.00 L= 18.30 19 L= 10.53 R= 120.00 L= 22.20 a=11.7792 L= 4.17 a=2.8455 R= 93.28 L= 31.88 R= 70.00 L= 6.97 a=6.3369 L= 26.37 L= 37.02 a=42.8510 R= 55.00 L= 2.72 a=1.8560 L= 31.15 L= 17.74 a=15.0577 R= 75.00 L= 13.96 L= 24 L= 17.74 a=15.0577 R= 75.00 L= 33.34 a=56.6076 R= 37.50 L= 6.32 a=1.3151 R= 93.28 L= 3.55 a=2.4221 L= 45.45													

STRADA VALEA CATINEI

VERIFICATOR/ EXPERT:	NUME:	SEMNATURA:	CERINTA:	REFERAT/EXPERTIZA NR./DATA:	Proiect Nr.:
PROIECTANT GENERAL: S.C TIME PROJECT S.R.L. str. STRADA GEORGE ENESCU NR.6, ORAS ADU CUI:RO40567277 ROONRC: /39/227/05.02.2019 CUI RO 40567277; 39/27/05.02.2019				BENEFICIAR: COMUNA CATINA, JUDETUL BUZAU	14/2025
SPECIFICATIE:	NUME:	SEMNATURA:	SCARA:	INVESTITIA: MODERNIZAREA INFRASTRUCTURII RUTIERE DIN COMUNA CĂTINA, JUDETUL BUZĂU	Faza: D.A.L.I
SEF PROIECT:	dr. ing. Dima Cristian		1:100 1:1000		
PROIECTAT:	dr. ing. Dima Cristian		DATA: februarie 2025		
DESENAT:	ing. Tudor Daniel			PROFILE LONGITUDINALE	Plansa nr. PL.(21)

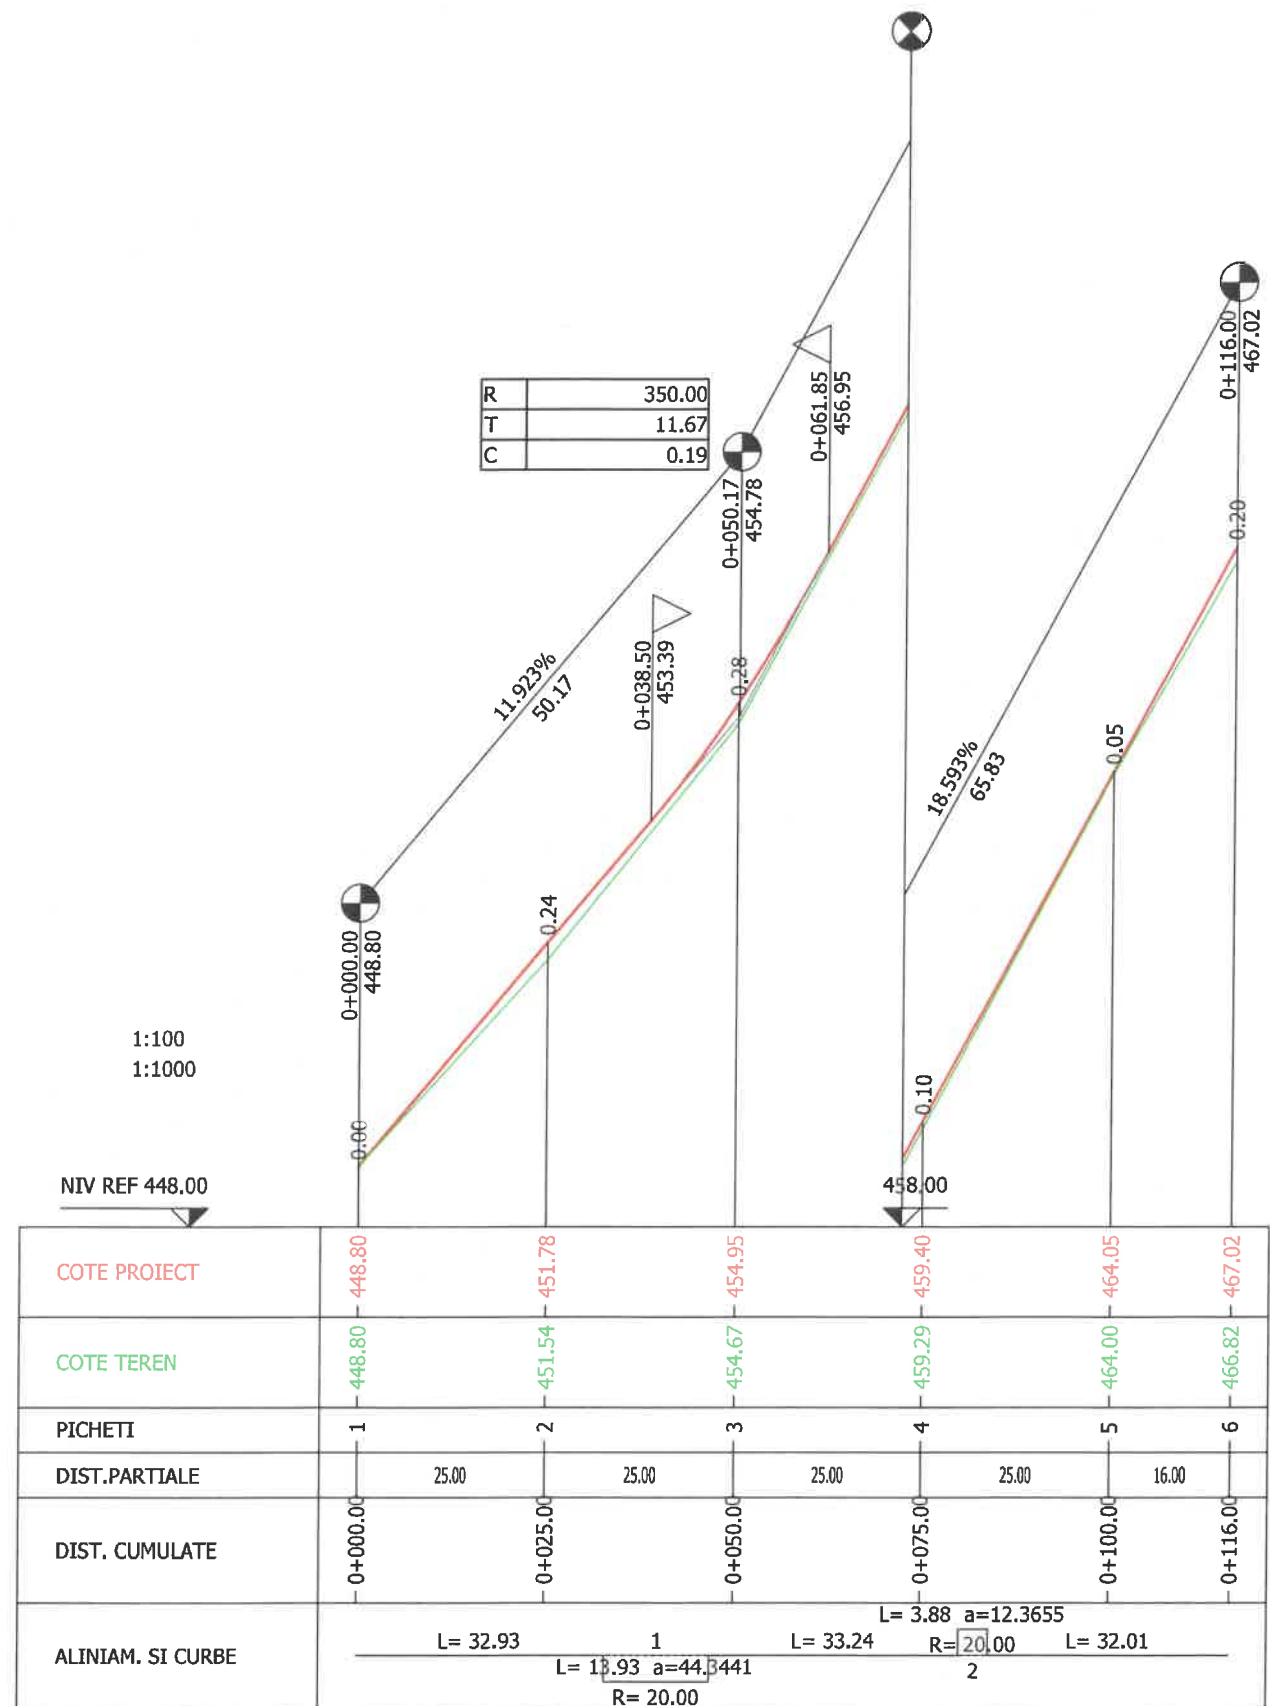


STRADA BISERICA VECHÉ

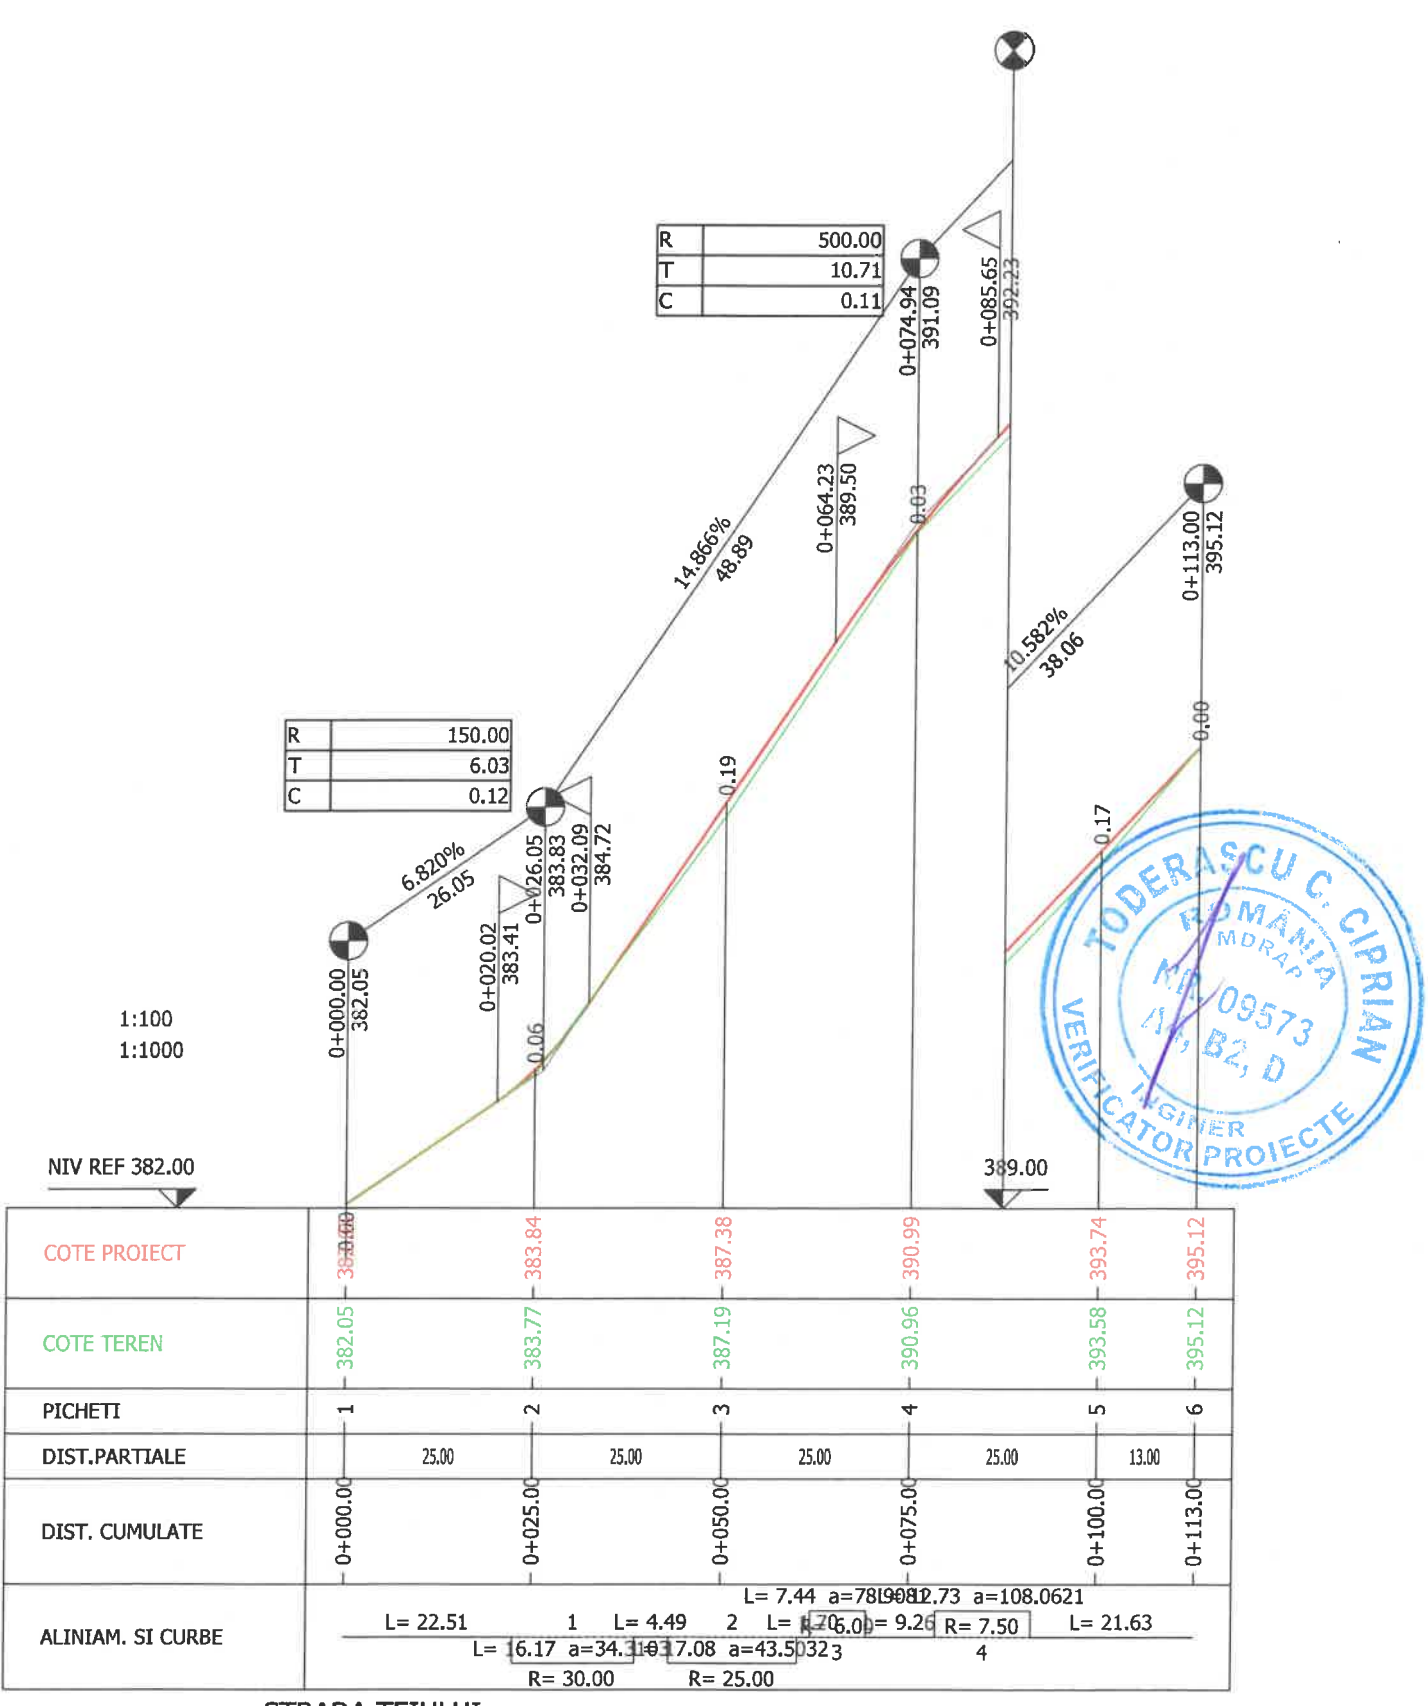


STRADA TEIULUI

VERIFICATOR/ EXPERT:	NUME:	SEMNATURA:	REFERAT/EXPERTIZA NR./DATA:	Proiect Nr.:
PROIECTANT GENERAL: S.C TIME PROJECT S.R.L str. STRADA GEORGE ENESCU NR.6, ORAŞ ADJUD CUI:RO40567277 ROONRC: /39/227/05.02.2019 CUI RO 40567277;J39/277/05.02.2019			BENEFICIAR: COMUNA CATINA, JUDETUL BUZAU	14/2025
SPECIFICATIE:	NUME:	SEMNATURA:	SCARA:	INVESTITIA:
SEF PROIECT:	dr. ing. Dima Cristian		1:100 1:1000	MODERNIZAREA INFRASTRUCTURII RUTIERE DIN COMUNA CĂTINA, JUDETUL BUZĂU
PROIECTAT:	dr. ing. Dima Cristian		DATA:	Faza:
DESENAT:	ing. Tudor Daniel		februarie 2025	D.A.L.I
PROFILE LONGITUDINALE				Plansa nr. PL.(23)

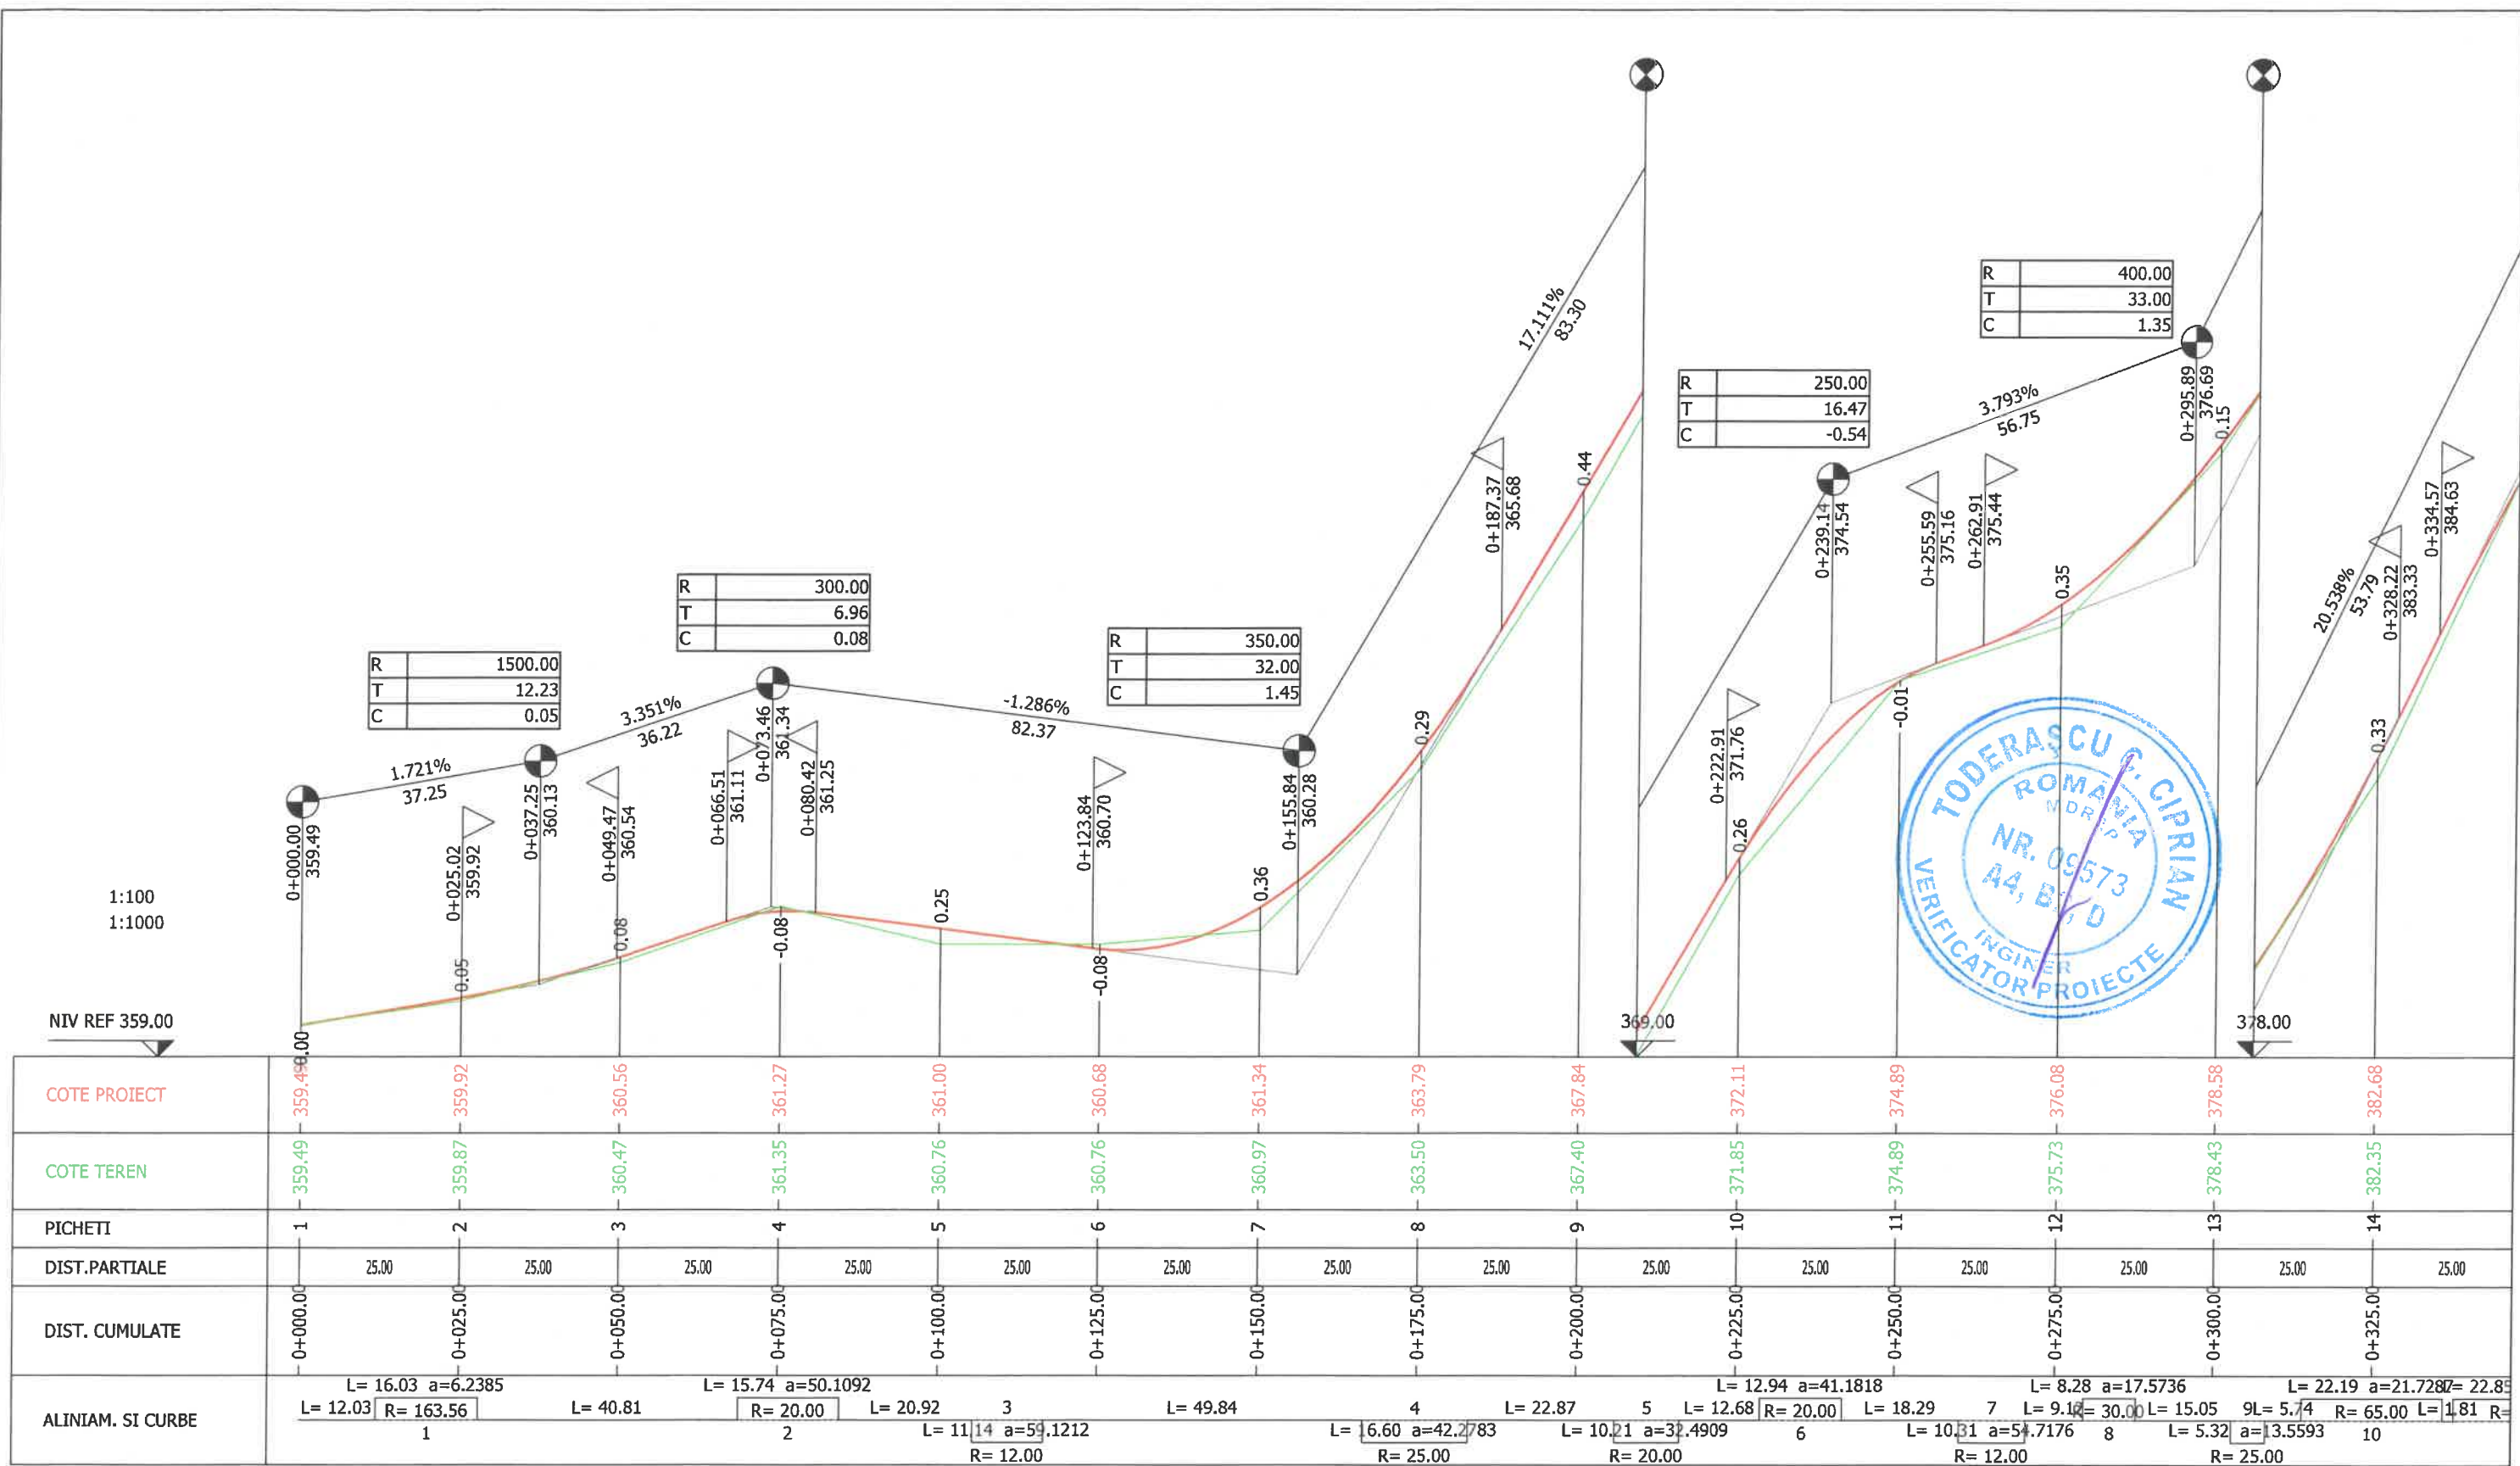


VERIFICATOR/ EXPERT:	NUME:	SEMNATURA:	CERINTA:	REFERAT/EXPERTIZA NR./DATA:	Proiect Nr.:
PROIECTANT GENERAL:				BENEFICIAR:	
S.C TIME PROJECT S.R.L str. STRADA GEORGE ENESCU NR.6, ORAS ADJUD CUI:RO40567277 ROONRC: /39/227/05.02.2019 CUI RO 40567277, J39/27/05.02.2019				COMUNA CATINA, JUDETUL BUZAU	14/2025
SPECIFICATIE:	NUME:	SEMNATURA:		INVESTITIA:	Faza:
SEF PROIECT:	dr. ing. Dima Cristian		SCARA: 1:100 1:1000	MODERNIZAREA INFRASTRUCTURII RUTIERE	D.A.L.I
PROIECTAT:	dr. ing. Dima Cristian		DATA: februarie 2025	DIN COMUNA CĂTINA, JUDETUL BUZĂU	Plansa nr.
DESENAT:	ing. Tudor Daniel			PROFILE LONGITUDINALE	PL.(24)

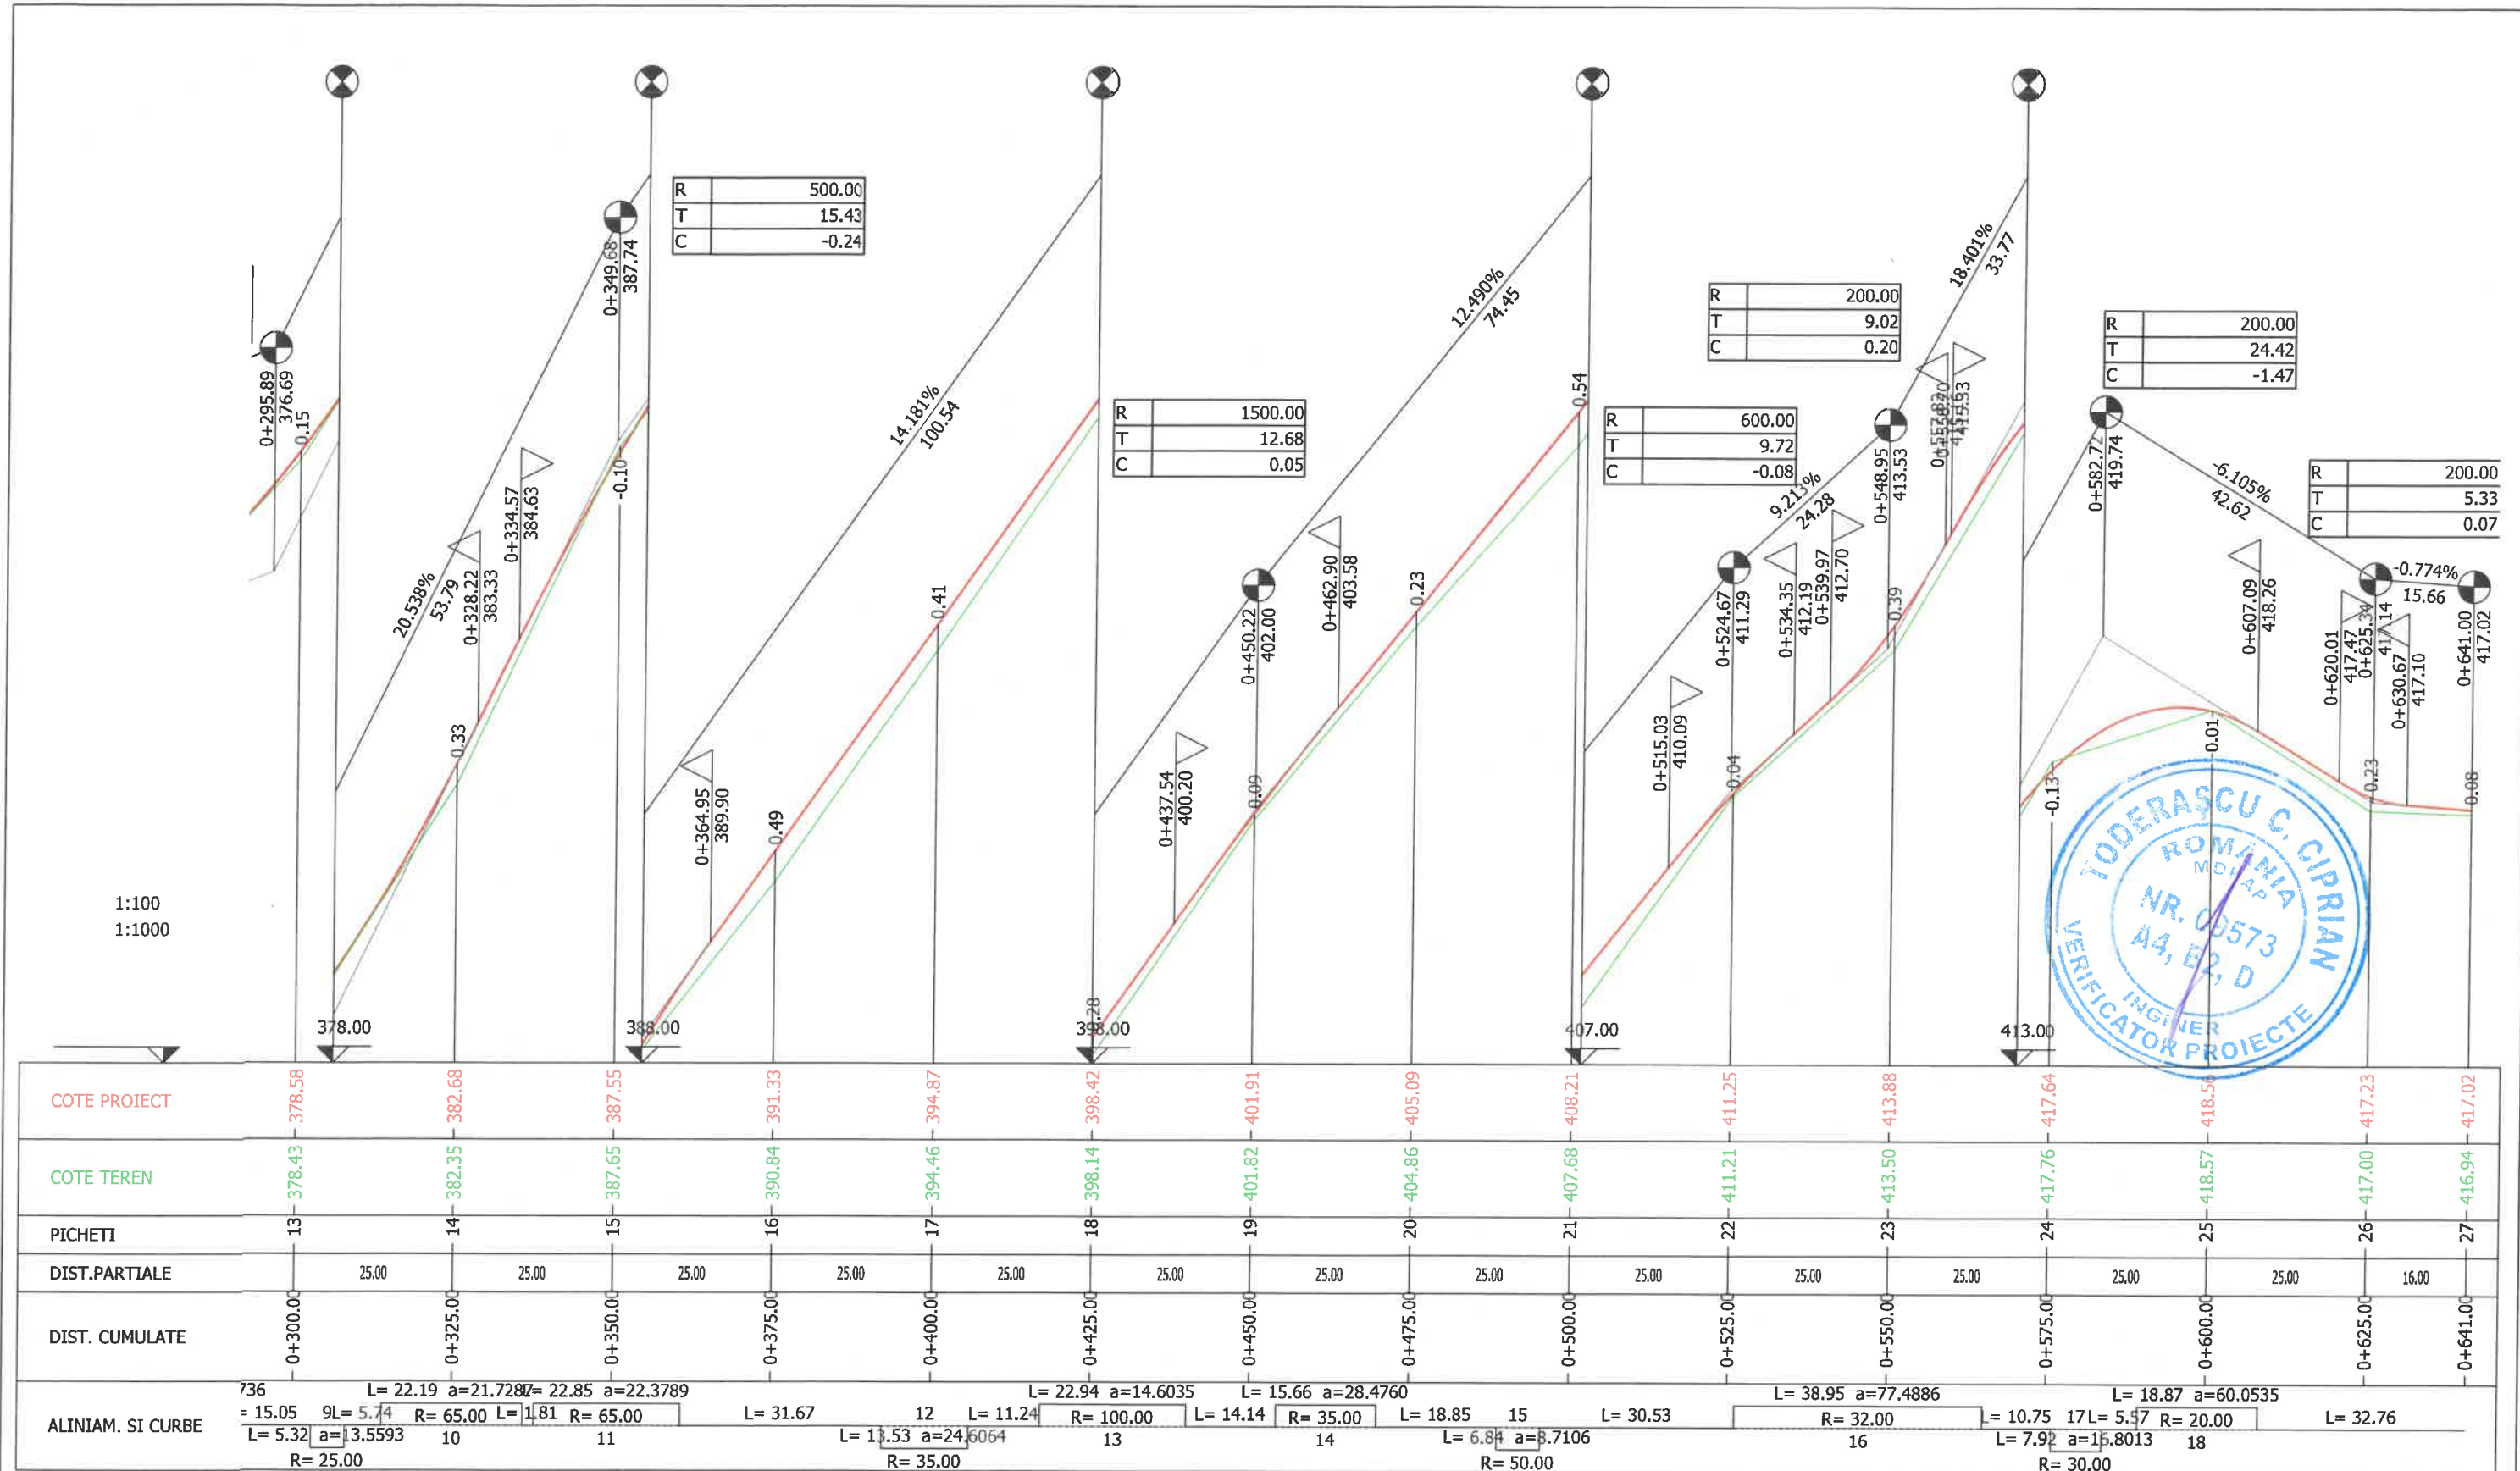


STRADA VISINULUI

VERIFICATOR/ EXPERT:	NUME:	SEMNTURA:	CERINTA:	REFERAT/EXPERTIZA NR./DATA:	Proiect Nr.:
PROIECTANT GENERAL:	S.C TIME PROJECT S.R.L				14/2025
	str. STRADA GEORGE ENESCU NR.6, ORAȘ ADJUD				
	CUI:RO40567277 ROONRC: J39/227/05.02.2019 CUI RO 40567277;J39/277/05.02.2019				
SPECIFICATIE:	NUME:	SEMNTURA:	SCARA:	INVESTITIA:	Faza:
SEF PROIECT:	dr. ing. Dima Cristian		1:100	MODERNIZAREA INFRASTRUCTURII RUTIERE	D.A.L.I
PROIECTAT:	dr. ing. Dima Cristian		1:1000	DIN COMUNA CĂTINA, JUDEȚUL BUZĂU	Plansa nr.
DESENAT:	ing. Tudor Daniel		DATA: februarie 2025	PROFIELE LONGITUDINALE	PL.(25)

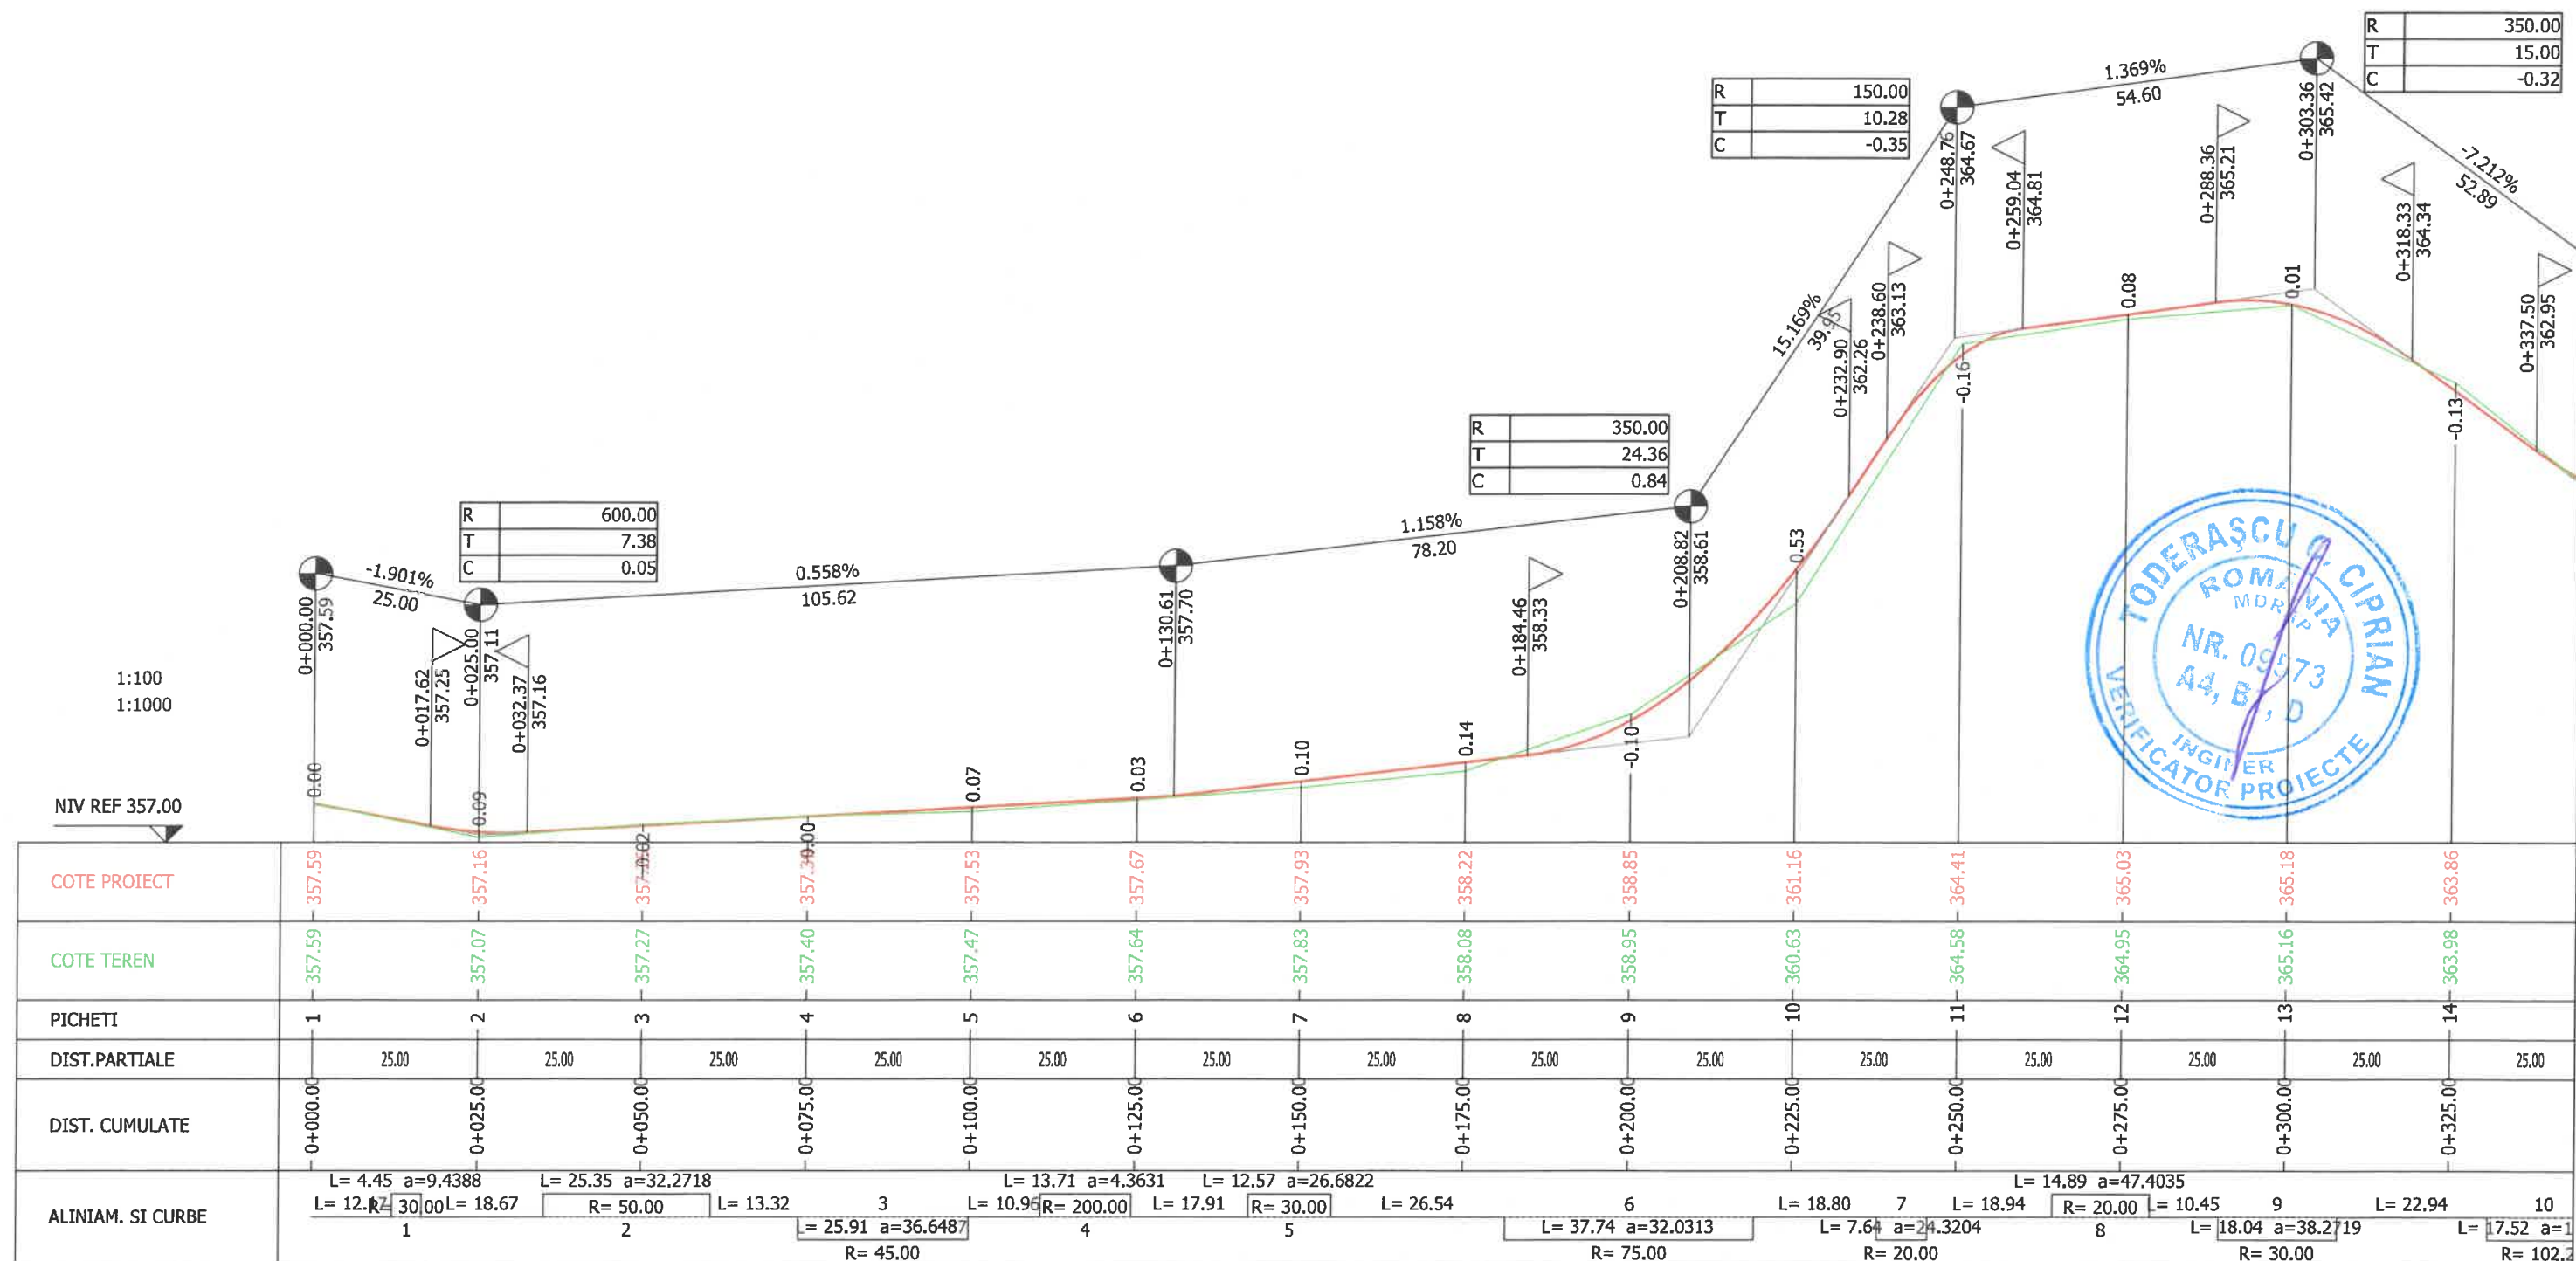


VERIFICATOR/ EXPERT:	NUME:	SEMNATURA:	CERINTA:	REFERAT/EXPERTIZA NR./DATA:	Proiect Nr.:
PROIECTANT GENERAL: S.C TIME PROJECT S.R.L str. STRADA GEORGE ENESCU NR.6, ORAS ADJUD CUI:RO40567277 ROONRC: J39/227/05.02.2019 CUI RO 40567277;J39/27/05.02.2019			BENEFICIAR: COMUNA CATINA, JUDETUL BUZAU		14/2025
SPECIFICATIE:	NUME:	SEMNATURA:	SCARA: 1:100 1:1000	INVESTITIA: MODERNIZAREA INFRASTRUCTURII RUTIERE DIN COMUNA CĂTINA, JUDETUL BUZĂU	Faza: D.A.L.I
SEF PROIECT:	dr. ing. Dima Cristian		DATA: februarie 2025	PROFILE LONGITUDINALE	Plansa nr. PL.(26)
PROIECTAT:	dr. ing. Dima Cristian				
DESENAT:	ing. Tudor Daniel				

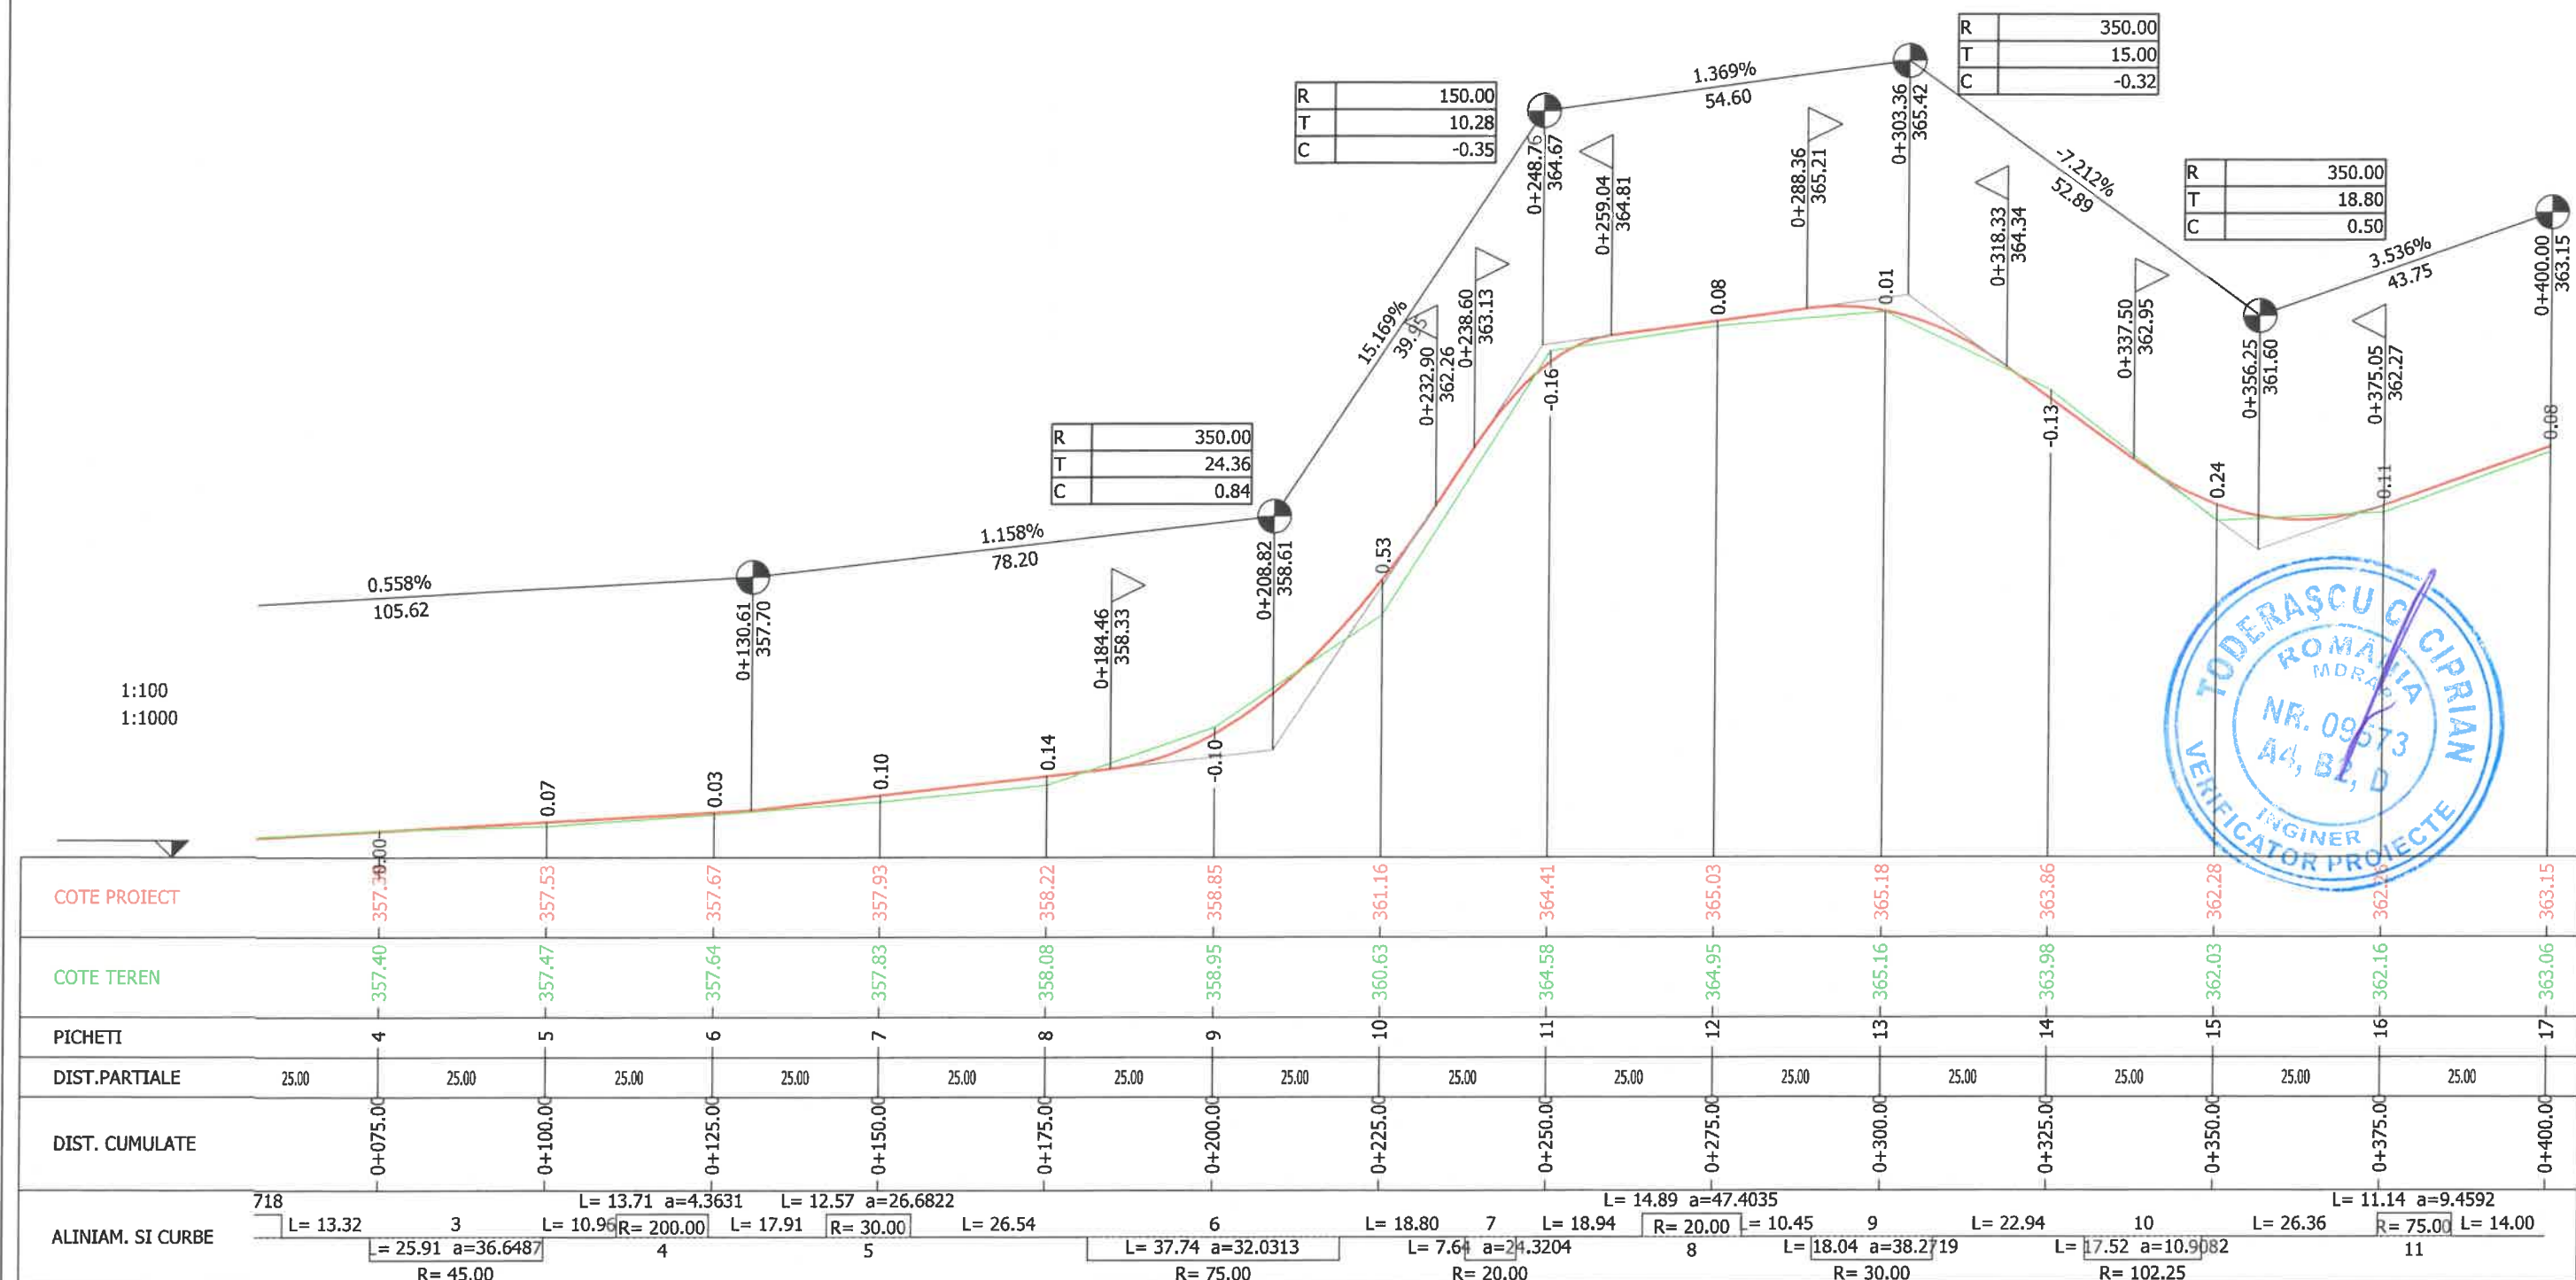

VERIFICATOR/ EXPERT:	NUME:	SEMNTURA:	REFERAT/EXPERTIZA NR./DATA:	Proiect Nr.:
PROIECTANT GENERAL:	NUME:	SEMNTURA:	BENEFICIAR:	
S.C. TIME PROJECT S.R.L.	S.C. TIME PROJECT S.R.L.		COMUNA CATINA, JUDETUL BUZAU	14/2025
str. STRADA GEORGE ENESCU NR.6, ORAS ADJUD	str. STRADA GEORGE ENESCU NR.6, ORAS ADJUD			
CUI:RO40567277 ROONRC: 139/227/05.02.2019 CUI RO 40567277	CUI:RO40567277 ROONRC: 139/227/05.02.2019 CUI RO 40567277			
SPECIFICATIE:	NUME:	SEMNTURA:	INVESTITIA:	Faza:
SEF PROIECT:	dr. ing. Dima Cristian		MODERNIZAREA INFRASTRUCTURII RUTIERE	D.A.L.I
PROIECTAT:	dr. ing. Dima Cristian		DIN COMUNA CĂTINA, JUDETUL BUZĂU	Plansa nr.
DESENAT:	ing. Tudor Daniel		PROFILE LONGITUDINALE	PL.(27)

SE APLICA PE :
1. Str. Tudor Vladimirescu

PROFIL TRANSVERSAL TIP 1
scara 1:50

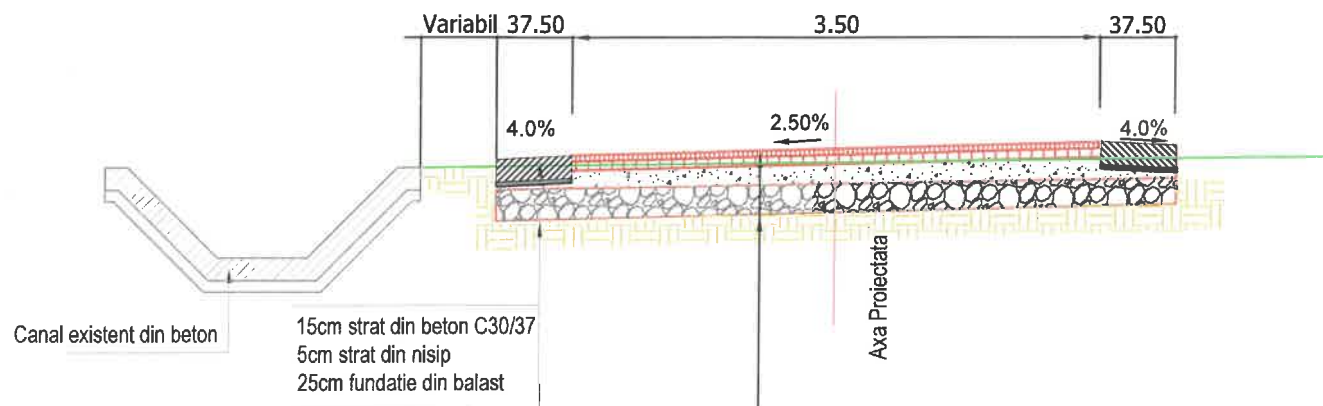


SISTEM RUTIER PROIECTAT

4cm strat de uzura din BAPC16 rul 50/70 conf. AND 605/2016
6cm strat de legatura din BADPC 22.4 leg 50/70 conf. AND 605/2016
15cm strat de fundatie din piatra sparta conf. SR EN 13242+A1; STAS 6400-84
25cm strat de fundatie din balast conf. SR EN 13242+A1; STAS 6400-84
sapatura

PROFIL TRANSVERSAL TIP 2
scara 1:50


SE APLICA PE :
1. Str. I. A Cantacuzino, km 0+000 - km 0+220

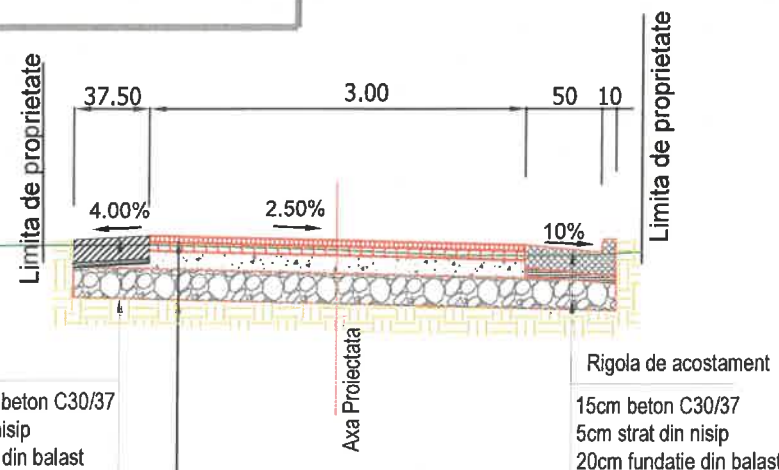

SISTEM RUTIER PROIECTAT


4cm strat de uzura din BAPC16 rul 50/70 conf. AND 605/2016
6cm strat de legatura din BADPC 22.4 leg 50/70 conf. AND 605/2016
15cm strat de fundatie din piatra sparta conf. SR EN 13242+A1; STAS 6400-84
25cm strat de fundatie din balast conf. SR EN 13242+A1; STAS 6400-84
sapatura

Nota:
pe zonele cu debleu pronuntat rigola/acostamentul
se vor ranfora , conform detaliului:

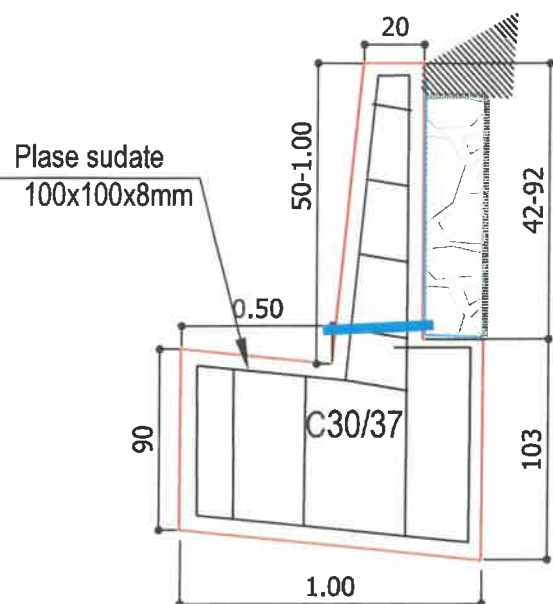

PROFIL TRANSVERSAL TIP 3
scara 1:50

SE APLICA PE :
1. Str. I. A Cantacuzino, km 0+220 - km 0+270

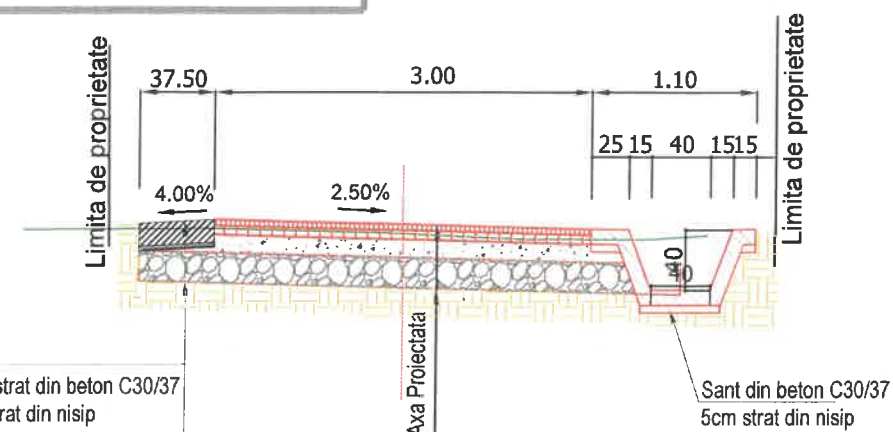


SISTEM RUTIER PROIECTAT

4cm strat de uzura din BAPC16 rul 50/70 conf. AND 605/2016
6cm strat de legatura din BADPC 22.4 leg 50/70 conf. AND 605/2016
15cm strat de fundatie din piatra sparta conf. SR EN 13242+A1; STAS 6400-84
25cm strat de fundatie din balast conf. SR EN 13242+A1; STAS 6400-84
sapatura

PROFIL TRANSVERSAL TIP 4
scara 1:50

SE APLICA PE :
1. Str. I. A Cantacuzino, km 0+270 - km 0+315
2. Str. M. Kogalniceanu km 0+000 - km 0+025

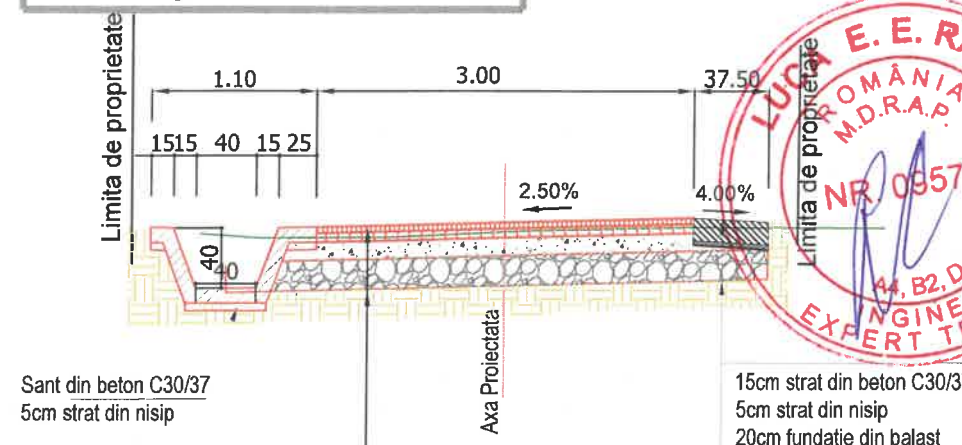

SISTEM RUTIER PROIECTAT


4cm strat de uzura din BAPC16 rul 50/70 conf. AND 605/2016
6cm strat de legatura din BADPC 22.4 leg 50/70 conf. AND 605/2016
15cm strat de fundatie din piatra sparta conf. SR EN 13242+A1; STAS 6400-84
25cm strat de fundatie din balast conf. SR EN 13242+A1; STAS 6400-84
sapatura

VERIFICATOR/ EXPERT:	NUME:	SEMNATURA:	CERINTA:	REFERAT/EXPERTIZA NR./DATA:	Proiect Nr.:
PROIECTANT GENERAL:	NUME:	SEMNATURA:	CERINTA:	BENEFICIAR:	14/2025
S.C. TIME PROJECT S.R.L.	str. STRADA GEORGE ENESCU NR.6, ORAS ADJUD			COMUNA CATINA, JUDETUL BUZAU	
CUI:RO40567277 ROONRC: 139/227/05.02.2019 CUI RO 40567277 139/227/05.02.2019					
SPECIFICATIE:	NUME:	SEMNATURA:	SCARA:	INVESTITIA:	Faza:
SEF PROIECT:	dr. Ing. Dima Cristian		1:50	MODERNIZAREA INFRASTRUCTURII RUTIERE	D.A.L.I
PROIECTAT:	dr. Ing. Dima Cristian		DATA:	DIN COMUNA CĂTINA, JUDETUL BUZĂU	Plansa nr.
DESENAT:	ing. Tudor Daniel		februarie 2025	PROFILE TRANSVERSALE TIP	PTT.(1)

PROFIL TRANSVERSAL TIP 5
scara 1:50

SE APLICA PE :

1. Str. I. A Cantacuzino, km 0+315 - km 0+335
2. Str. Risca km 0+000 - km 0+350

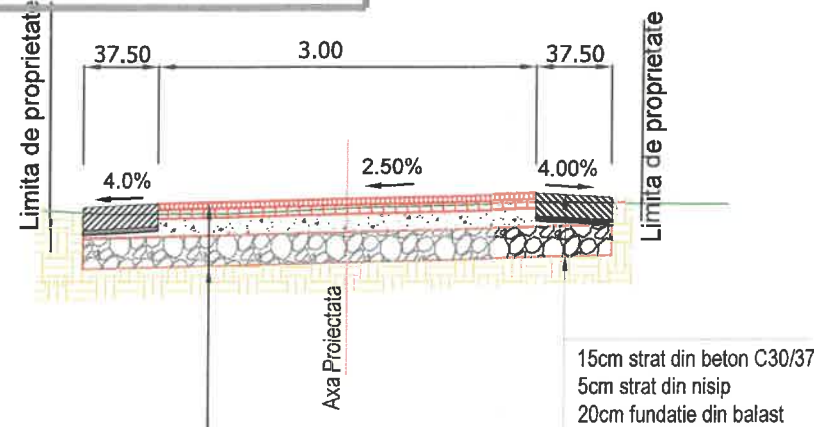


SISTEM RUTIER PROIECTAT

4cm strat de uzura din BAPC16 rul 50/70 conf. AND 605/2016
6cm strat de legatura din BADPC 22.4 leg 50/70 conf. AND 605/2016
15cm strat de fundatie din piatra sparta conf. SR EN 13242+A1; STAS 6400-84
25cm strat de fundatie din balast conf. SR EN 13242+A1; STAS 6400-84
sapatura

PROFIL TRANSVERSAL TIP 6
scara 1:50

SE APLICA PE :

1. Str. Negru Voda km 0+000 - km 0+040

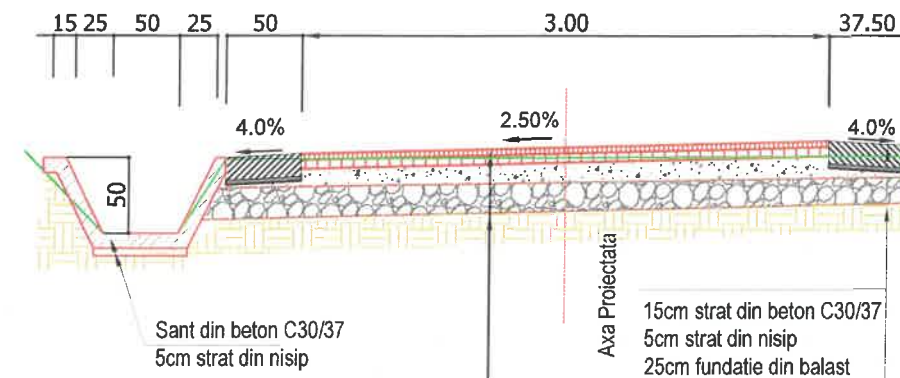


SISTEM RUTIER PROIECTAT

4cm strat de uzura din BAPC16 rul 50/70 conf. AND 605/2016
6cm strat de legatura din BADPC 22.4 leg 50/70 conf. AND 605/2016
15cm strat de fundatie din piatra sparta conf. SR EN 13242+A1; STAS 6400-84
25cm strat de fundatie din balast conf. SR EN 13242+A1; STAS 6400-84
sapatura

PROFIL TRANSVERSAL TIP 7
scara 1:50

SE APLICA PE :

1. Str. Mircea cel Batran, km 0+000 - km 0+087
2. Str. M. Kogalniceanu km 0+025 - km 0+395
3. Str. Soarelui
4. Str. O. Goga km 0+140 - km 0+205.50
5. Str. Negru Voda km 0+040 - km 0+121

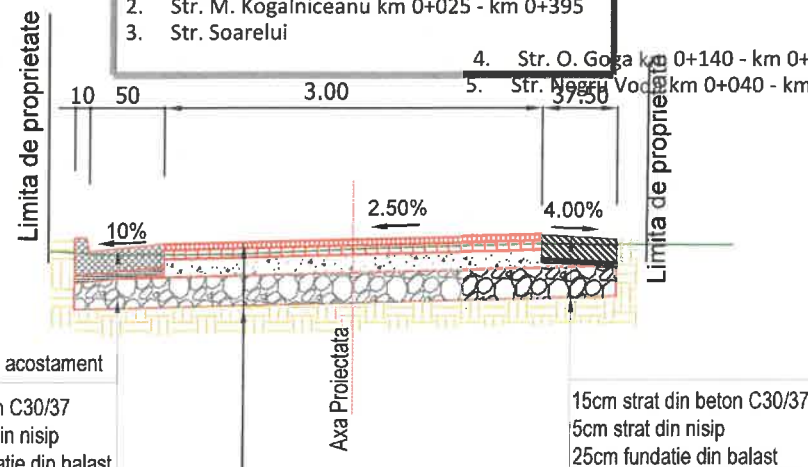


SISTEM RUTIER PROIECTAT

4cm strat de uzura din BAPC16 rul 50/70 conf. AND 605/2016
6cm strat de legatura din BADPC 22.4 leg 50/70 conf. AND 605/2016
15cm strat de fundatie din piatra sparta conf. SR EN 13242+A1; STAS 6400-84
25cm strat de fundatie din balast conf. SR EN 13242+A1; STAS 6400-84
sapatura

PROFIL TRANSVERSAL TIP 8
scara 1:50

SE APLICA PE :


1. Str. Mircea cel Batran, km 0+087 - km 0+461.50

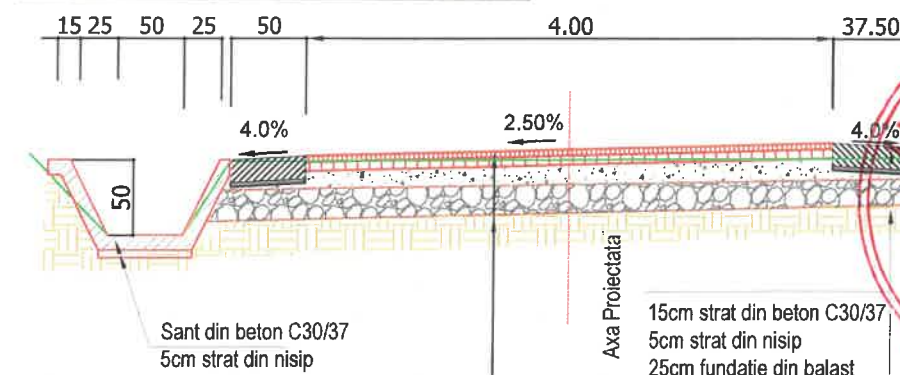

SISTEM RUTIER PROIECTAT

4cm strat de uzura din BAPC16 rul 50/70 conf. AND 605/2016
6cm strat de legatura din BADPC 22.4 leg 50/70 conf. AND 605/2016
15cm strat de fundatie din piatra sparta conf. SR EN 13242+A1; STAS 6400-84
25cm strat de fundatie din balast conf. SR EN 13242+A1; STAS 6400-84
sapatura

Nota:
pe zonele cu debleu pronuntat rigola/acostamentul
se vor ranfora , conform detaliului:

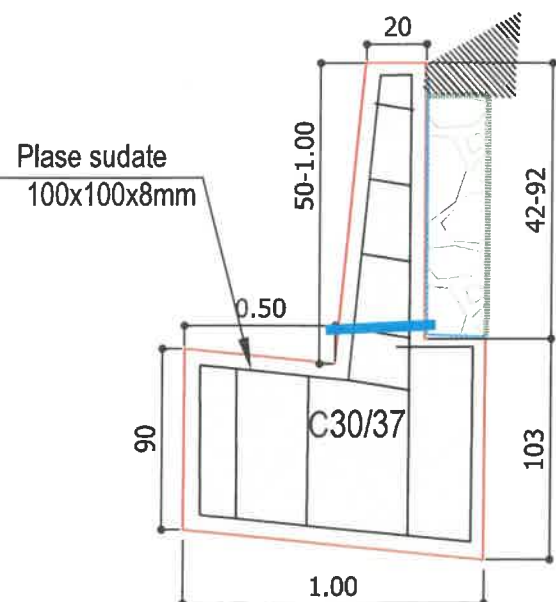


VERIFICATOR/ EXPERT:	NUME:	SEMNATURA:	CERINTA:	REFERAT/EXPERTIZA NR./DATA:	Proiect Nr.:
PROIECTANT GENERAL:					
S.C TIME PROJECT S.R.L					
str. STRADA GEORGE ENESCU NR.6, ORAS ADJUD					
CUI:RO40567277 ROONRC: 139/227/05.02.2019 CUI RO 40567277, 139/277/2019					
SPECIFICATIE:	NUME:	SEMNATURA:	SCARA:	BENEFICIAR:	
SEF PROIECT:	dr. Ing. Dima Cristian		1:50	COMUNA CATINA, JUDETUL BUZAU	14/2025
PROIECTAT:	dr. ing. Dima Cristian		DATA:	INVESTITIA:	Faza:
DESENAT:	ing. Tudor Daniel		februarie 2025	MODERNIZAREA INFRASTRUCTURII RUTIERE DIN COMUNA CĂTINA, JUDETUL BUZĂU	D.A.L.I
				PROFILE TRANSVERSALE TIP	Planșa nr. PTT.(2)

PROFIL TRANSVERSAL TIP 9
scara 1:50

SE APLICA PE :


1. Str. Mircea Eliade, km 0+000- km 0+050

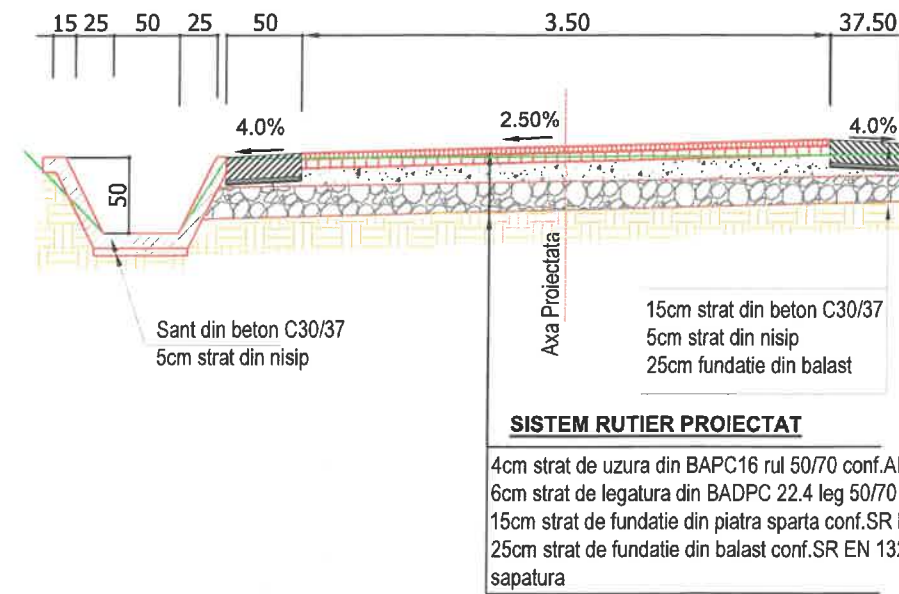

PROFIL TRANSVERSAL TIP 10
scara 1:50

SE APLICA PE :


1. Str. Mircea Eliade, km 0+050 - km 0+165

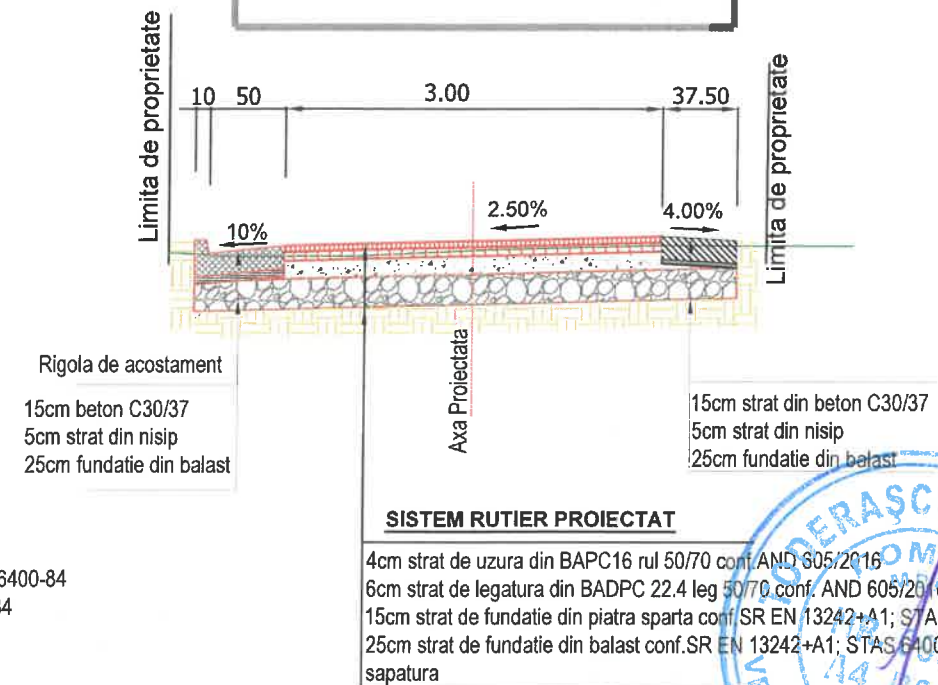

PROFIL TRANSVERSAL TIP 11
scara 1:50

SE APLICA PE :


1. Str. St. O. Iosif

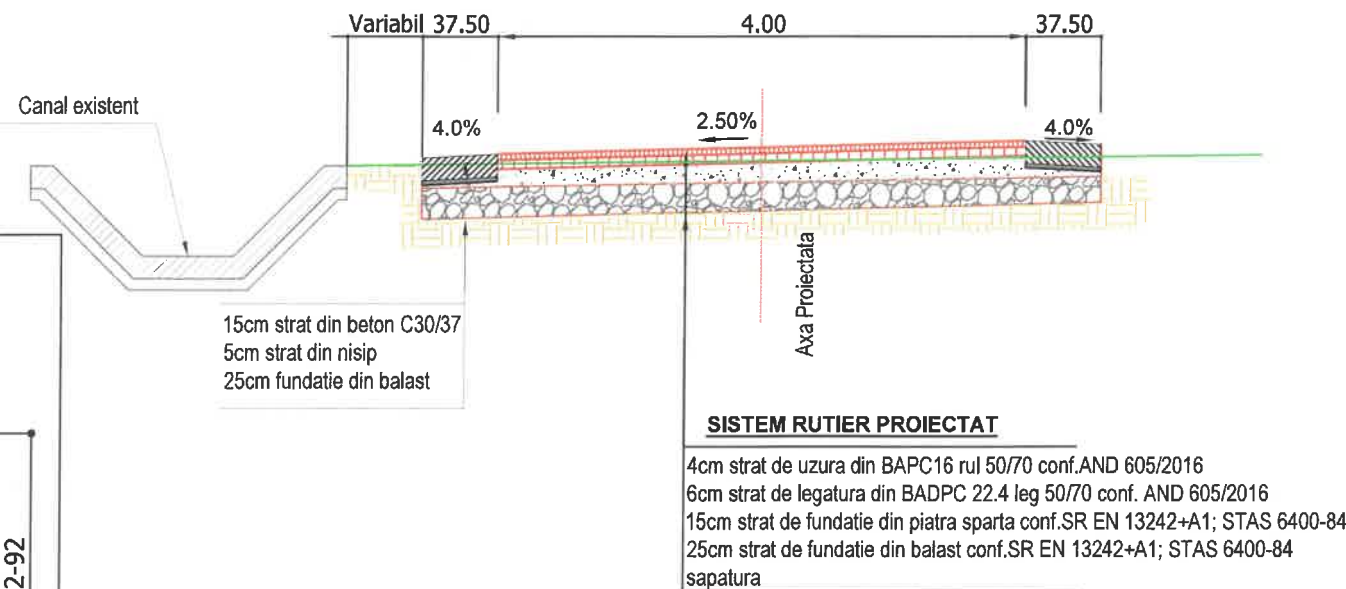


PROFIL TRANSVERSAL TIP 12
scara 1:50

SE APLICA PE :

1. Str. DEACT
2. Str. Nicolae Labis
3. Str. O. Goga Km 0+080 - km 0+140
4. Str. Valea Catinei km 0+000 - km 0+155

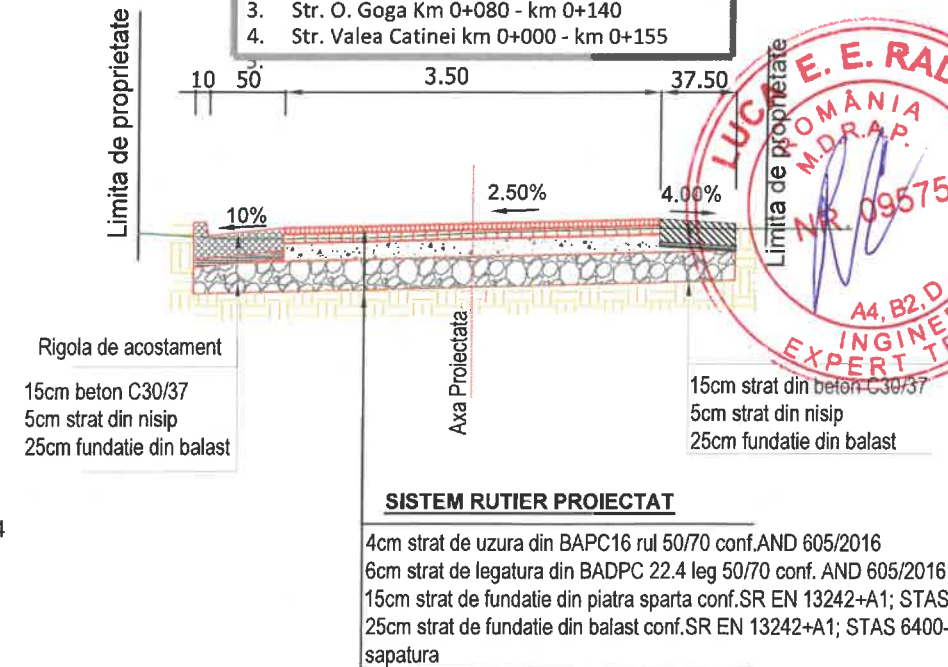

Nota:
pe zonele cu debleu pronuntat rigola/acostamentul
se vor ranfora , conform detaliului:

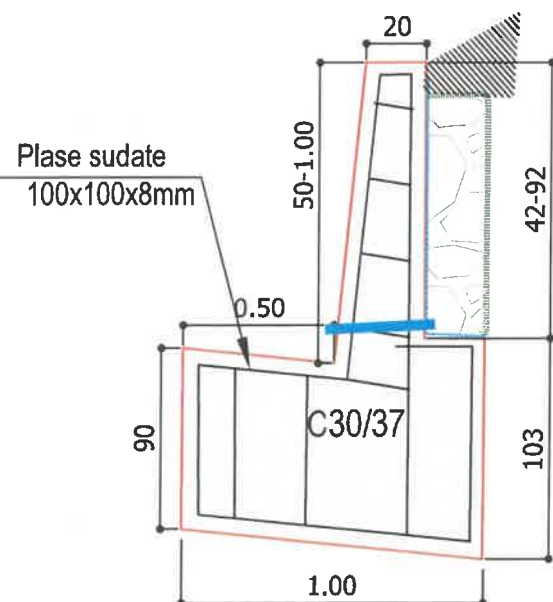

VERIFICATOR/ EXPERT:	NUME:	SEMNATURA:	CERINTA:	REFERAT/EXPERTIZA NR./DATA:	Proiect Nr.:
PROIECTANT GENERAL:					
S.C TIME PROJECT S.R.L					
str. STRADA GEORGE ENESCU NR.6, ORAS ADJUD					
CUI:RO40567277 ROONRC: J39/227/05.02.2019 CUI RO 40567277:J39/277/05.02.2019					
SPECIFICATIE:	NUME:	SEMNATURA:	SCARA:	INVESTITIA:	Faza:
SEF PROIECT:	dr. ing. Dima Cristian		1:50	MODERNIZAREA INFRASTRUCTURII RUTIERE	D.A.L.I
PROIECTAT:	dr. ing. Dima Cristian		DATA:	DIN COMUNA CĂTINA, JUDEȚUL BUZĂU	Plansa nr.
DESENAT:	ing. Tudor Daniel		februarie 2025	PROFILE TRANSVERSALE TIP	PTT.(3)


COMUNA CATINA, JUDEȚUL BUZAU

14/2025

PROFIL TRANSVERSAL TIP 13
scara 1:50

SE APLICA PE :

1. Str. Valea Catinei km 0+155 - km 0+605
2. Str. Valea Catinei km 0+990 - km 1+215
3. Str. Valea Catinei km 1+340 - km 1+378
3. Str. O. Goga, km 0+000 - 0+080

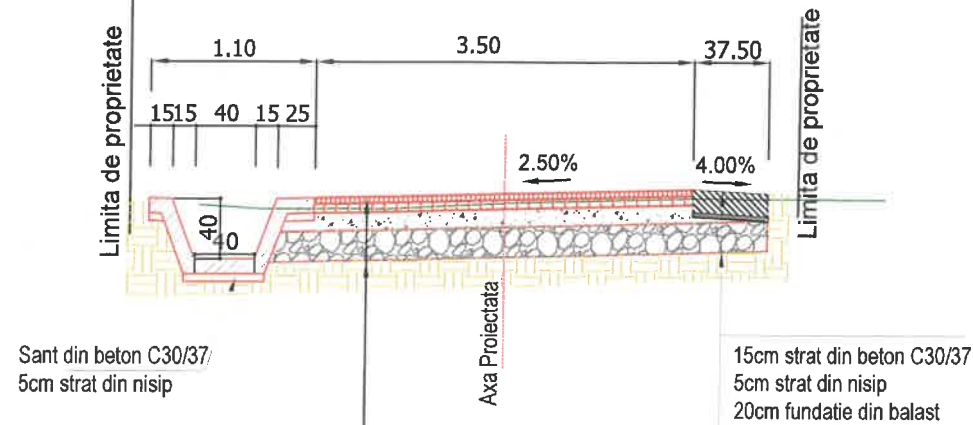


SISTEM RUTIER PROIECTAT

4cm strat de uzura din BAPC16 rul 50/70 conf. AND 605/2016
6cm strat de legatura din BADPC 22.4 leg 50/70 conf. AND 605/2016
15cm strat de fundatie din piatra sparta conf. SR EN 13242+A1; STAS 6400-84
25cm strat de fundatie din balast conf. SR EN 13242+A1; STAS 6400-84
sapatura

PROFIL TRANSVERSAL TIP 14
scara 1:50

SE APLICA PE :

1. Str. Valea Catinei 0+605 - 0+670
2. Str. Valea Catinei 1+215 - 1+340

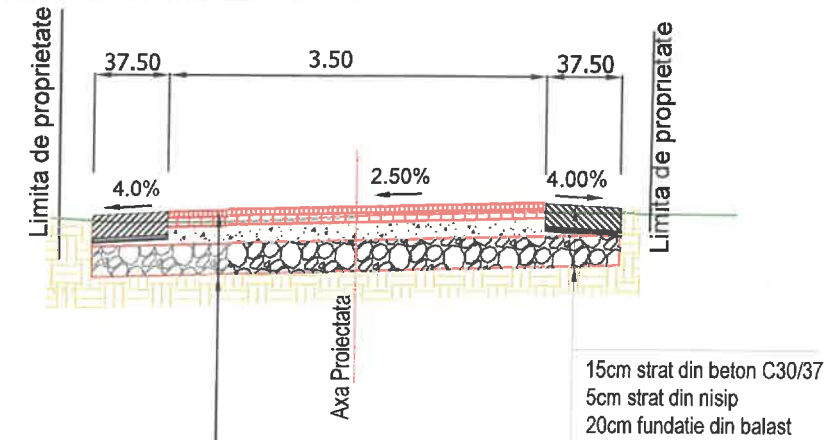


SISTEM RUTIER PROIECTAT

4cm strat de uzura din BAPC16 rul 50/70 conf. AND 605/2016
6cm strat de legatura din BADPC 22.4 leg 50/70 conf. AND 605/2016
15cm strat de fundatie din piatra sparta conf. SR EN 13242+A1; STAS 6400-84
25cm strat de fundatie din balast conf. SR EN 13242+A1; STAS 6400-84
sapatura

PROFIL TRANSVERSAL TIP 15
scara 1:50

SE APLICA PE :

1. Str. Valea Catinei km 0+670 - km 0+990
- 2.

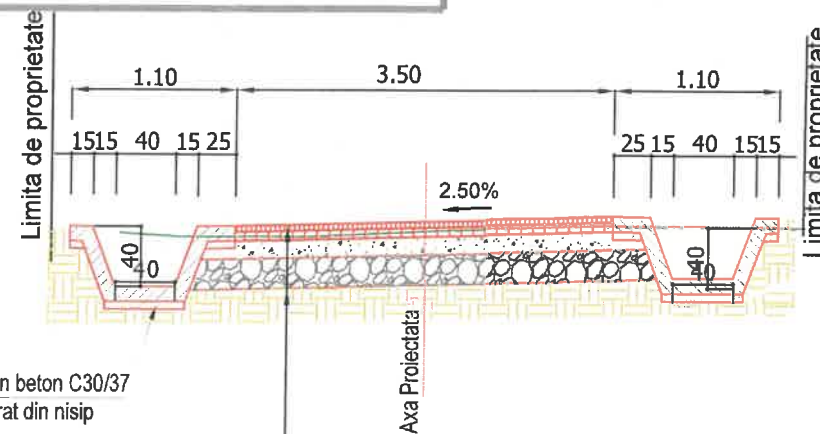


SISTEM RUTIER PROIECTAT

4cm strat de uzura din BAPC16 rul 50/70 conf. AND 605/2016
6cm strat de legatura din BADPC 22.4 leg 50/70 conf. AND 605/2016
15cm strat de fundatie din piatra sparta conf. SR EN 13242+A1; STAS 6400-84
25cm strat de fundatie din balast conf. SR EN 13242+A1; STAS 6400-84
sapatura

PROFIL TRANSVERSAL TIP 16
scara 1:50

SE APLICA PE :


1. Str. Biserica Veche
2. Str. Teiului

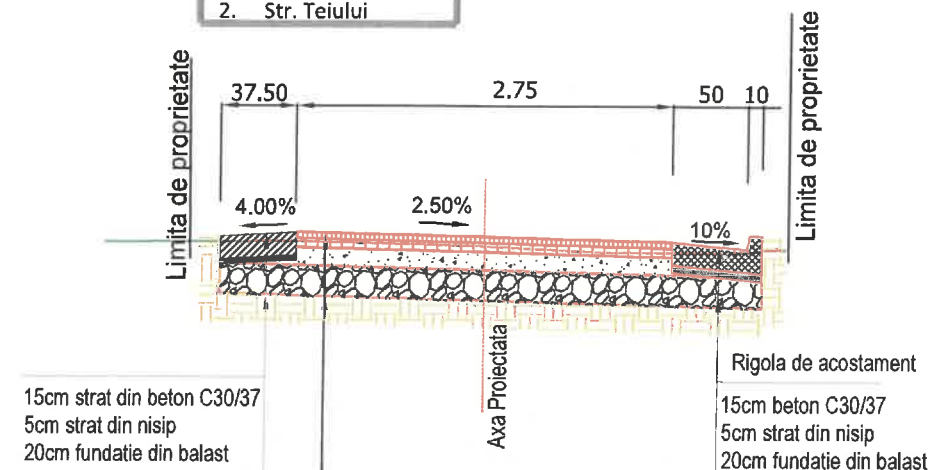

SISTEM RUTIER PROIECTAT

4cm strat de uzura din BAPC16 rul 50/70 conf. AND 605/2016
6cm strat de legatura din BADPC 22.4 leg 50/70 conf. AND 605/2016
15cm strat de fundatie din piatra sparta conf. SR EN 13242+A1; STAS 6400-84
25cm strat de fundatie din balast conf. SR EN 13242+A1; STAS 6400-84
sapatura


Nota:
pe zonele cu debleu pronuntat rigola/acostamentul
se vor ranfora , conform detaliului:

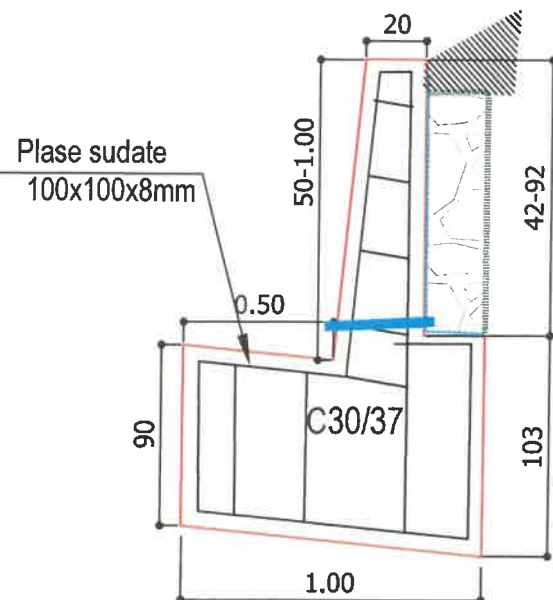

VERIFICATOR/ EXPERT:	NUME:	SEMNTURA	CERINTA	REFERAT/EXPERTIZA NR./DATA:	Proiect Nr.:
PROIECTANT GENERAL: S.C TIME PROJECT S.R.L str. STRADA GEORGE ENESCU NR.6, ORAȘ ADJUD CUI:R040567277 ROONRC: J39/227/05.02.2019 CUI RO 40567277/J39/227/05.02.2019				BENEFICIAR: COMUNA CATINA, JUDETUL BUZAU	14/2025
SPECIFICATIE:	NUME:	SEMNTURA	SCARA:	INVESTITIA:	Faza:
SEF PROIECT:	dr. ing. Dima Cristian		1:50	MODERNIZAREA INFRASTRUCTURII RUTIERE	D.A.L.I
PROIECTAT:	dr. ing. Dima Cristian		DATA:	DIN COMUNA CĂTINA, JUDETUL BUZĂU	Plansa nr.
DESENAT:	ing. Tudor Daniel		februarie 2025	PROFILE TRANSVERSALE TIP	PTT.(4)

PROFIL TRANSVERSAL TIP 17
scara 1:50

SE APLICA PE :
1. Str. Visinului
2. Str. Ciresului km 0+060 - km 0+400

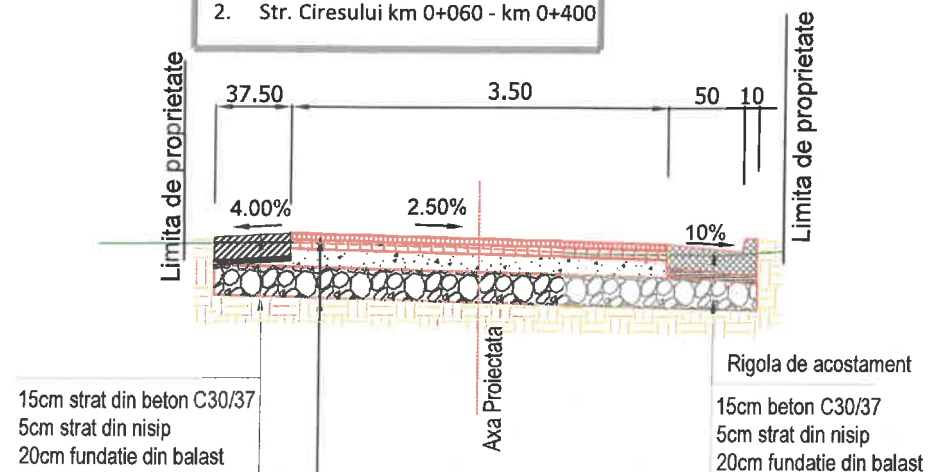


SISTEM RUTIER PROIECTAT

4cm strat de uzura din BAPC16 rul 50/70 conf. AND 605/2016
6cm strat de legatura din BADPC 22.4 leg 50/70 conf. AND 605/2016
15cm strat de fundatie din piatra sparta conf. SR EN 13242+A1; STAS 6400-84
25cm strat de fundatie din balast conf. SR EN 13242+A1; STAS 6400-84
sapatura


PROFIL TRANSVERSAL TIP 18
scara 1:50

SE APLICA PE :
1. Str. Ciresului km 0+000 - km 0+060

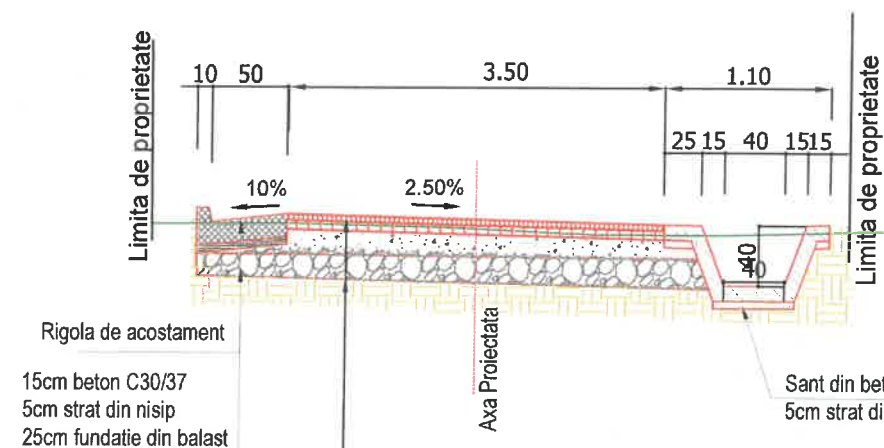


SISTEM RUTIER PROIECTAT

4cm strat de uzura din BAPC16 rul 50/70 conf. AND 605/2016
6cm strat de legatura din BADPC 22.4 leg 50/70 conf. AND 605/2016
15cm strat de fundatie din piatra sparta conf. SR EN 13242+A1; STAS 6400-84
25cm strat de fundatie din balast conf. SR EN 13242+A1; STAS 6400-84
sapatura

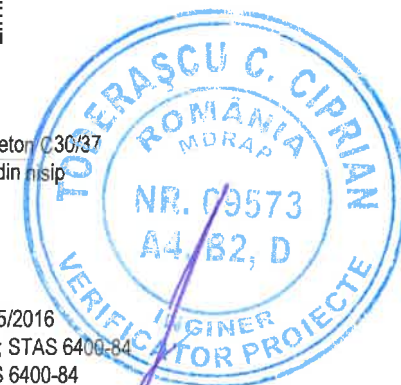


Nota:
pe zonele cu debleu pronuntat rigola/acostamentul
se vor ranforsa , conform detaliului:

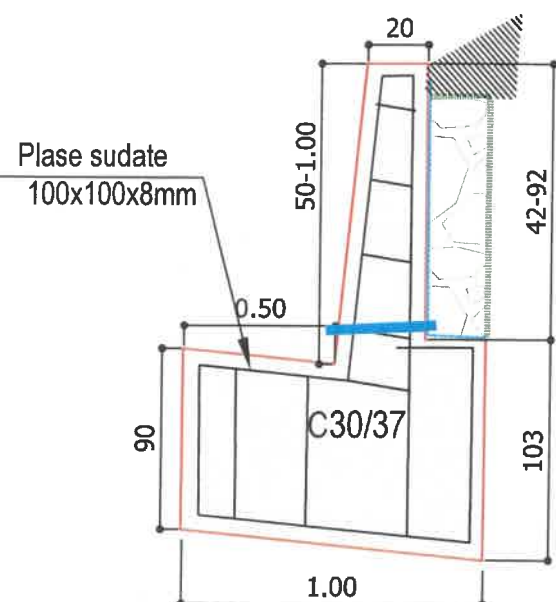


VERIFICATOR/ EXPERT:	NUME:	SEMNATURA:	CERINTA:	REFERAT/EXPERTIZA NR./DATA:	Proiect Nr.:
PROIECTANT GENERAL: S.C TIME PROJECT S.R.L. str. STRADA GEORGE ENESCU NR.6, ORAS ADJUD CUI:RO40567277 ROONRC: J39/227/05.02.2019 CUI RO 40567277, J39/271/2019				BENEFICIAR: COMUNA CATINA, JUDETUL BUZAU	14/2025
SPECIFICATIE:	NUME:	SEMNATURA:	SCARA:	INVESTITIA: MODERNIZAREA INFRASTRUCTURII RUTIERE DIN COMUNA CATINA, JUDETUL BUZAU	Faza: D.A.L.I
SEF PROIECT:	dr. ing. Dima Cristian		1:50	PROFILE TRANSVERSALE TIP	Plansa nr. PTT.(5)
PROIECTAT:	dr. ing. Dima Cristian		DATA: februarie 2025		
DESENAT:	ing. Tudor Daniel				


RIGOLA CAROSABILA
scara 1:20

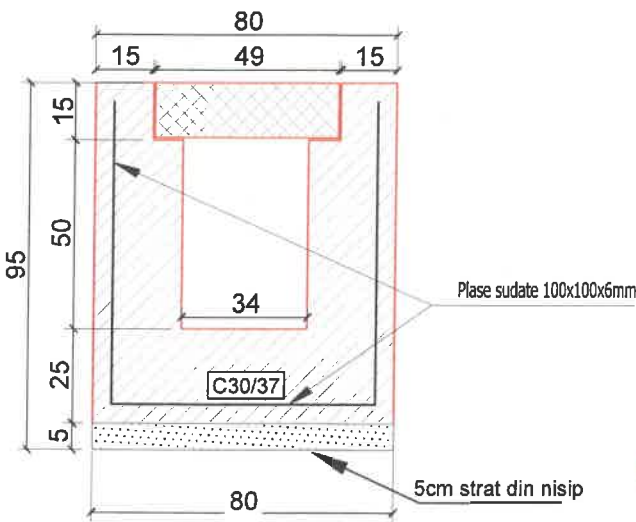

VEDERE DE SUS

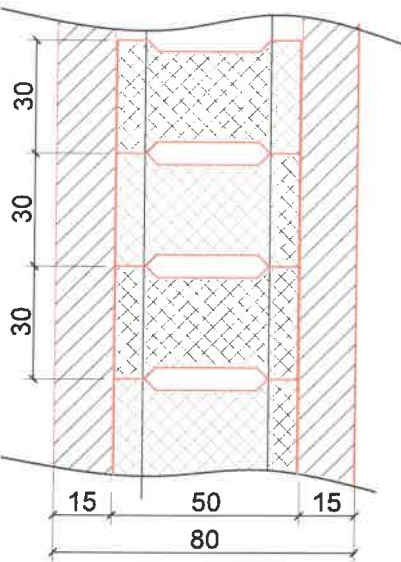


PLACUTA CAROSABILA PREFABRICATA
49 x 30 x 15cm
scara 1:20

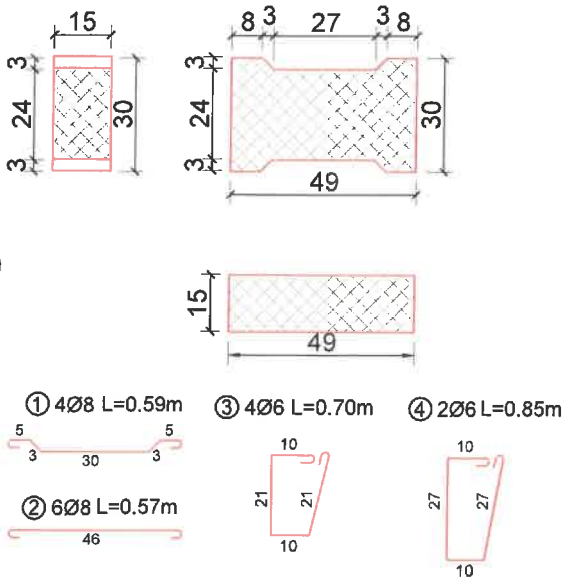

EXTRAS ARMARE PENTRU O PLACUTA CAROSABILA PREFABRICATA 49X50X15 cm					
Marca	φ [mm]	n [buc]	L [m]	n x L	
				φ 6	φ 8
1	8	4	0.59		2.36
2	8	6	0.57		3.42
3	6	4	0.70	2.80	
4	6	2	0.85	1.70	
Total lungimi/φ [m]				4.50	5.78
Masa/m [kg/m]				0.222	0.395
Masa/φ [kg]				1.00	2.3
Masa totala [kg]				3.30	


DETALIU ARMARE PLĂCUȚĂ
CAROSABILĂ PREFABRICATĂ
SCARA 1:20

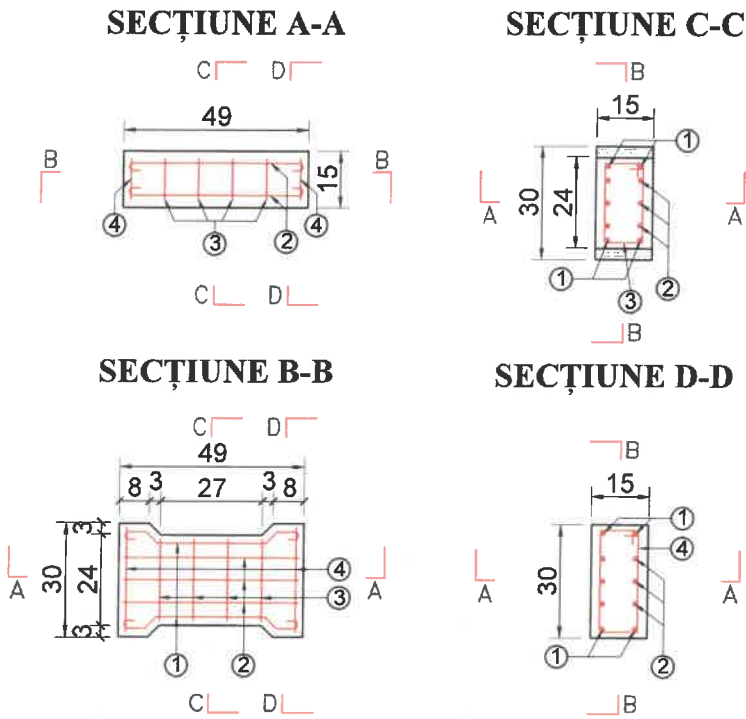

DETALIU RIGOLA DE ACOSTAMENT
scara 1:10




RIGOLA DE ACOSTAMENT
15cm beton C30/37
5cm strat din nisip
20cm strat de fundatie din balast

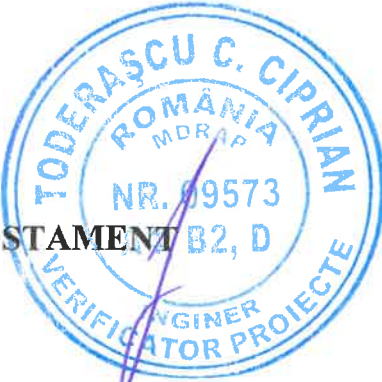

VERIFICATOR/ EXPERT:	NUME:	SEMNATURA:	CERINTA:	REFERAT/EXPERTIZA NR./DATA:	Proiect Nr.:
PROIECTANT GENERAL: S.C TIME PROJECT S.R.L str. STRADA GEORGE ENESCU NR.6, ORAȘ ADJUD CUI:RO40567277 ROONRC: J39/227/05.02.2019 CUI RO 40567277;J39/277/05.02.2019					14/2025
BENEFICIAR: COMUNA CATINA, JUDETUL BUZAU					Faza: D.A.L.I
INVESTITIA: MODERNIZAREA INFRASTRUCTURII RUTIERE DIN COMUNA CĂȚINA, JUDETUL BUZĂU					Plansa nr. DE.(1)
SPECIFICATIE:	NUME:	SEMNATURA:	SCARA:	DETALIU RIGOLA CAROSABILA	
SEF PROIECT:	dr. ing. Dima Cristian		1:50:		
PROIECTAT:	dr. ing. Dima Cristian		1:10:		
DESENAT:	ing. Tudor Daniel		DATA: februarie 2025		

SECTIUNE LONGITUDINALA
PODET TUBULAR
scara 1:40

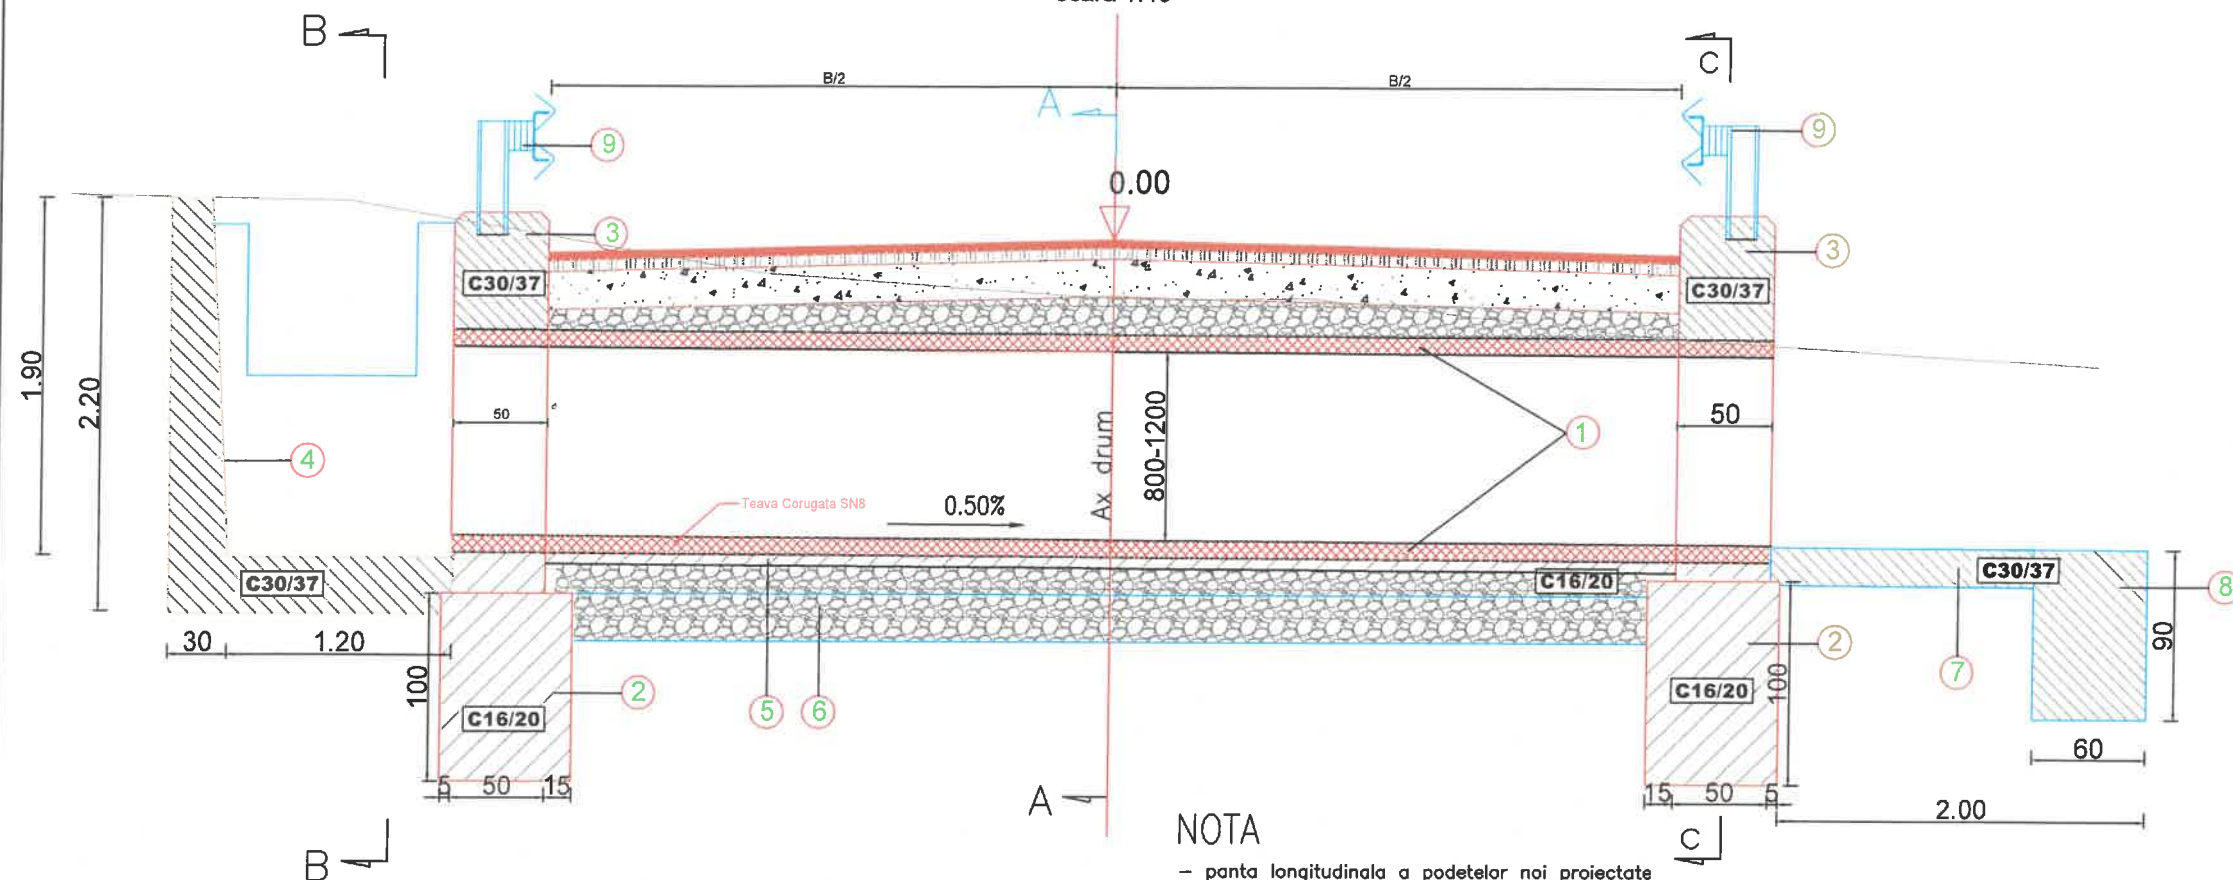

NOTA


- panta longitudinală a podetelor noi proiectate va fi de minim 0.50% impusa din conditii de autospalare
- straturile asfaltice pe podet vor fi realizate pe intreaga latime a platformei drumului
- grosimea minima a structurii rutiere pe podet va fi de 0,40m
- cotele reprezentate in plansa sunt informative, ele se vor stabili pe teren la data inceperii executiei in functie de cotele terenului pe firul viroagei aferent fiecarui podet
- amenajarea camerelor de cadere se va realiza acolo unde configuratia terenului impune realizarea acestora
- NU se vor executa sapaturi in timpul sau imediat dupa ploii

LEGENDA



1. Tevi Corugate SN 8 D=800-1000mm
2. Fundatie timpan din beton C16/20
3. Timpan monolit din beton C30/37
4. Camera de cadere din beton C30/37
5. Nisip pilonat 10cm grosime
6. Balast pilonat - 30cm grosime
7. Pereu din beton C30/37
8. Pinten din beton C30/37
9. Parapet de protectie metalic, H1

SECTIUNE C-C
Sc. 1:40

VEDERE B-B
Sc. 1:40

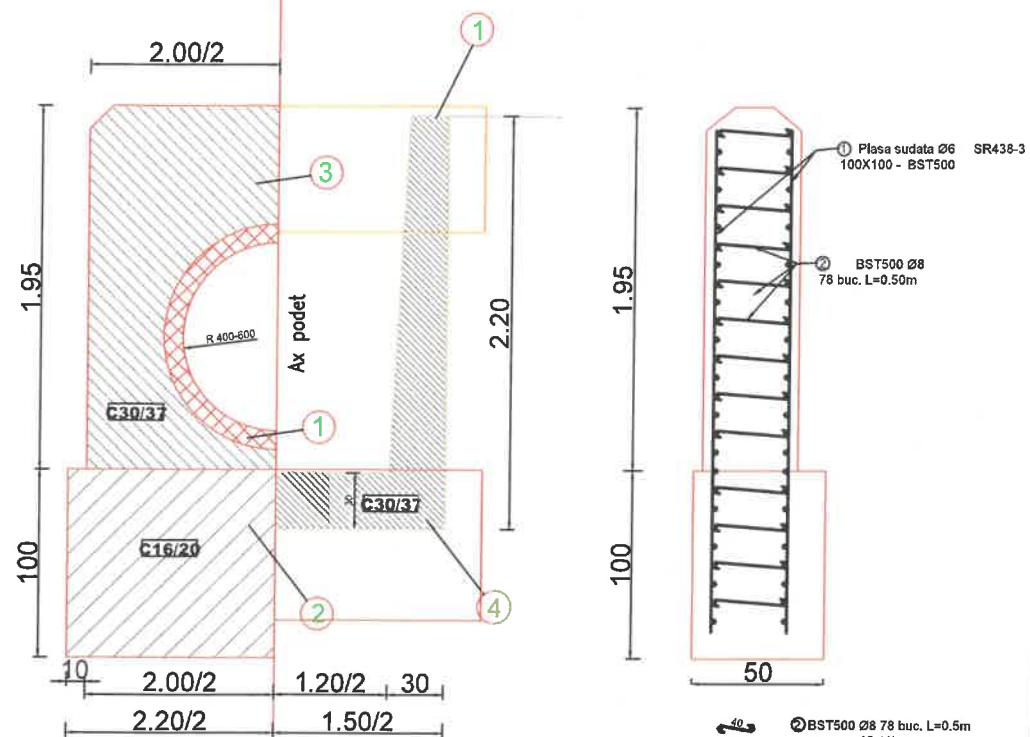


SECTIUNE A-A
Sc. 1:40

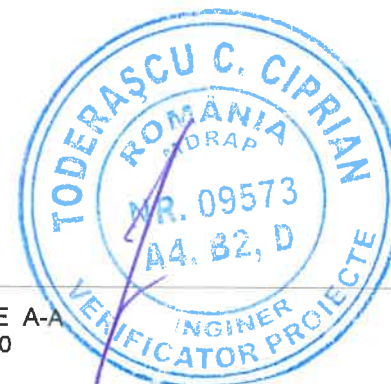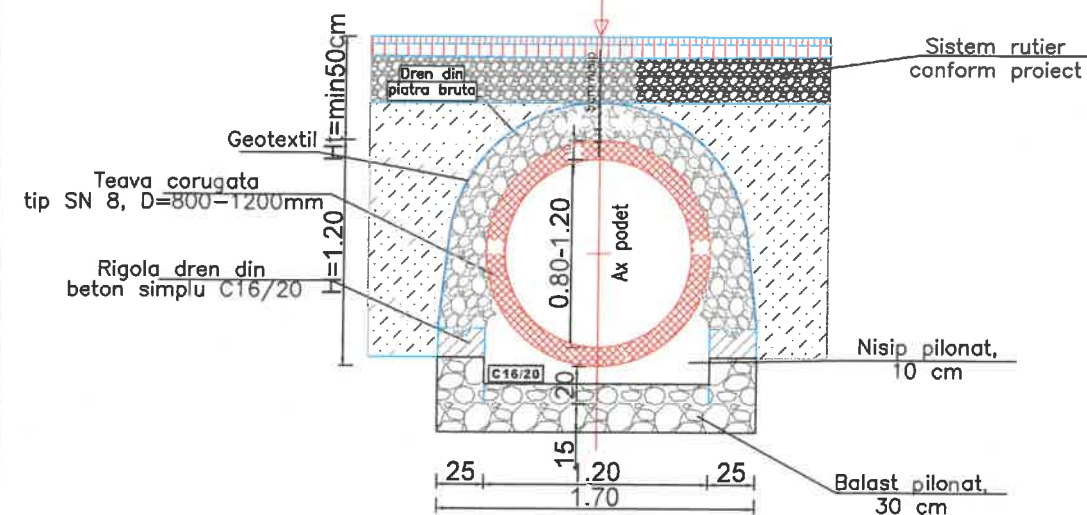


VERIFICATOR/ EXPERT:	NUME:	SEMNATURA:	CERINTA:	REFERAT/EXPERTIZA NR./DATA:	Proiect Nr.:
PROIECTANT GENERAL: S.C TIME PROJECT S.R.L. str. STRADA GEORGE ENESCU NR.6, ORAS AJUD CUI:RO40567277 ROONRC: J39/227/05.02.2019 CUI RO 40567277 J39/277/05.02.2019			SEMNATURA:	BENEFICIAR: COMUNA CATINA, JUDETUL BUZAU	14/2025
SPECIFICATIE:	NUME:	SEMNATURA:	SCARA:	INVESTITIA: MODERNIZAREA INFRASTRUCTURII RUTIERE DIN COMUNA CĂTINA, JUDETUL BUZĂU	Faza: D.A.L.I
SEF PROIECT:	dr. ing. Dima Cristian		1:40	DETALIU PODET TUBULAR d=1000mm	Plansa nr. DE.(2)
PROIECTAT:	dr. ing. Dima Cristian		DATA: februarie 2025		
DESENAT:	ing. Tudor Daniel				

SECTIUNE LONGITUDINALA - PODET TUBULAR
Sc 1:20

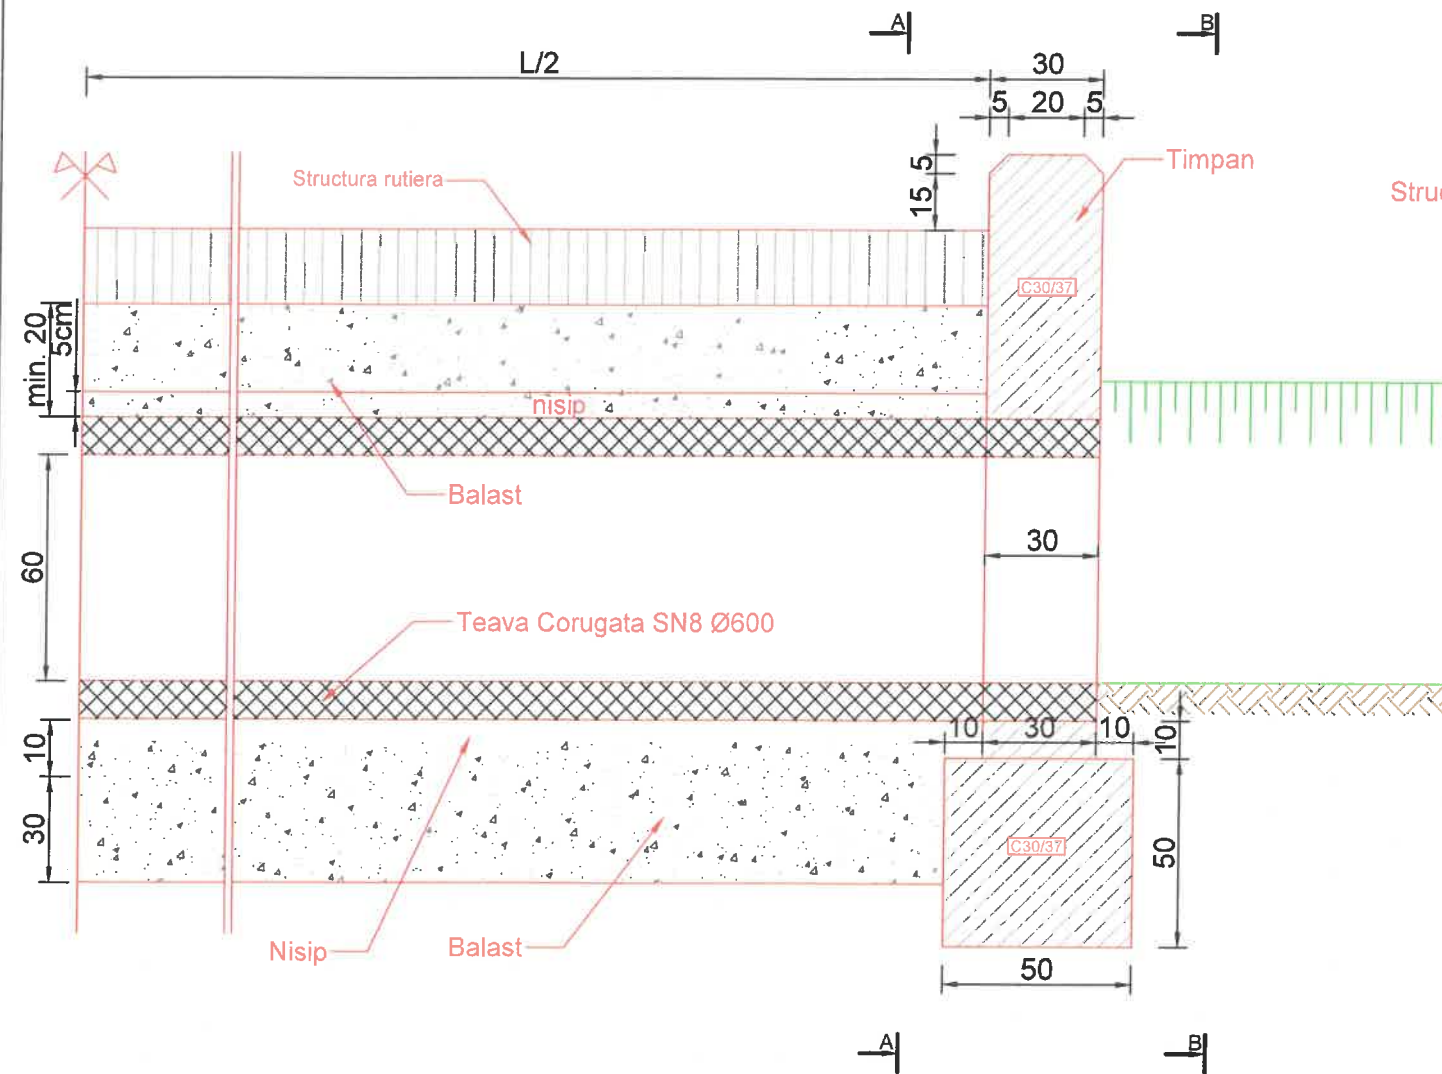

BETOANE	Clasa de rezistență	Clasa de expunere	(A/C)max	Condiții min/max compoziție beton			
				Dozaj min. ciment (kg/mc)	Tip ciment utilizat	Dimensiunea maximă a agregatului, (mm)	Consistența betonului proaspăt, (mm)
Timpan podet	C30/37	XD1, XC4 XF4	0.50	340	CEM I SR I; CD 40; I A 52.5c CEM II CEM III	32 mm	S3 (100-150mm)
fundatie TIMPAN RADIER	C16/20	XC1	0.65	260	CEM I SR I; CD 40; I A 52.5c CEM II CEM III	32 mm	S3 (100-150mm)

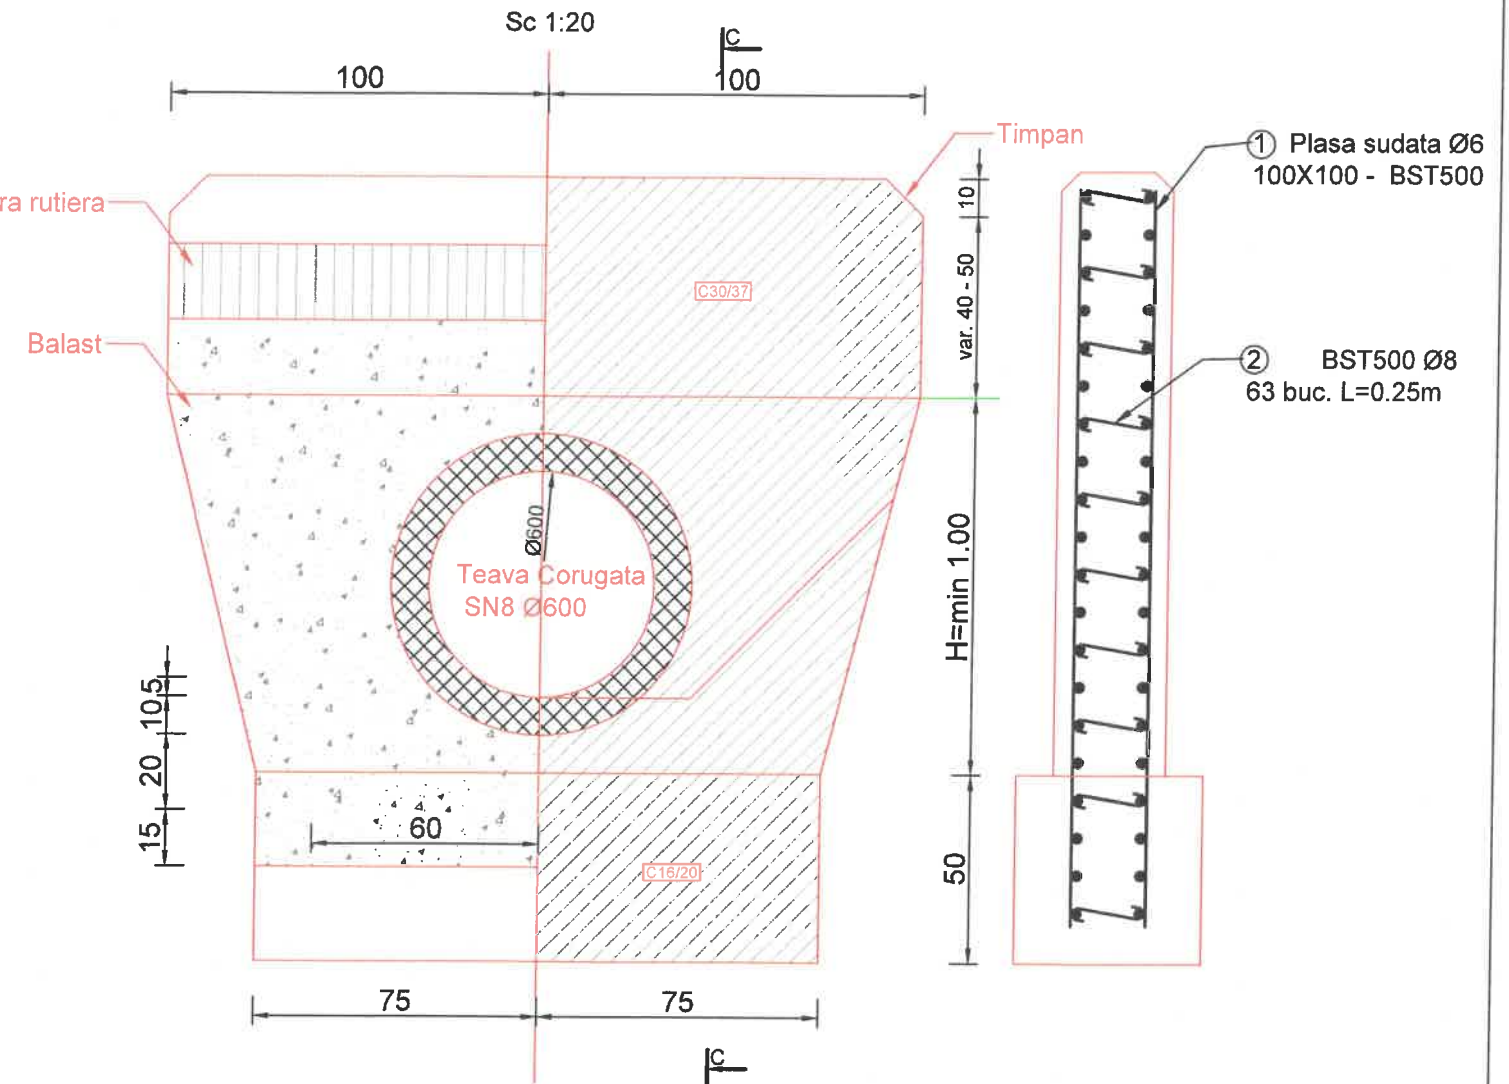


② BST500 Ø8 63 buc. L=0.25m
6.22kg

① Plasa sudata Ø6 SR438-3
100X100 - BST500



VERIFICATOR/ EXPERT:	NUME:	SEMNATURA:	REFERAT/EXPERTIZA NR./DATA:	Proiect Nr.:
PROIECTANT GENERAL: S.C TIME PROJECT S.R.L. str. STRADA GEORGE ENESCU NR.6, ORAȘ ADILOV CUI:RO40567277 RORNRC: J39/227/05.02.2019 CUI RO 40567277 J39/277/05.02.2019			BENEFICIAR: COMUNA CATINA, JUDETL BUZAU	14/2025
SPECIFICATIE:	NUME:	SEMNATURA:	SCARA:	INVESTITIA:
SEF PROIECT:	dr. ing. Dima Cristian		1:40	MODERNIZAREA INFRASTRUCTURII RUTIERE
PROIECTAT:	dr. ing. Dima Cristian		DATA:	DIN COMUNA CĂTINA, JUDETL BUZĂU
DESENAT:	ing. Tudor Daniel		februarie 2025	DETALIU PODET TUBULAR d=600mm
				Faza: D.A.L.I
				Plansa nr. DE.(3)


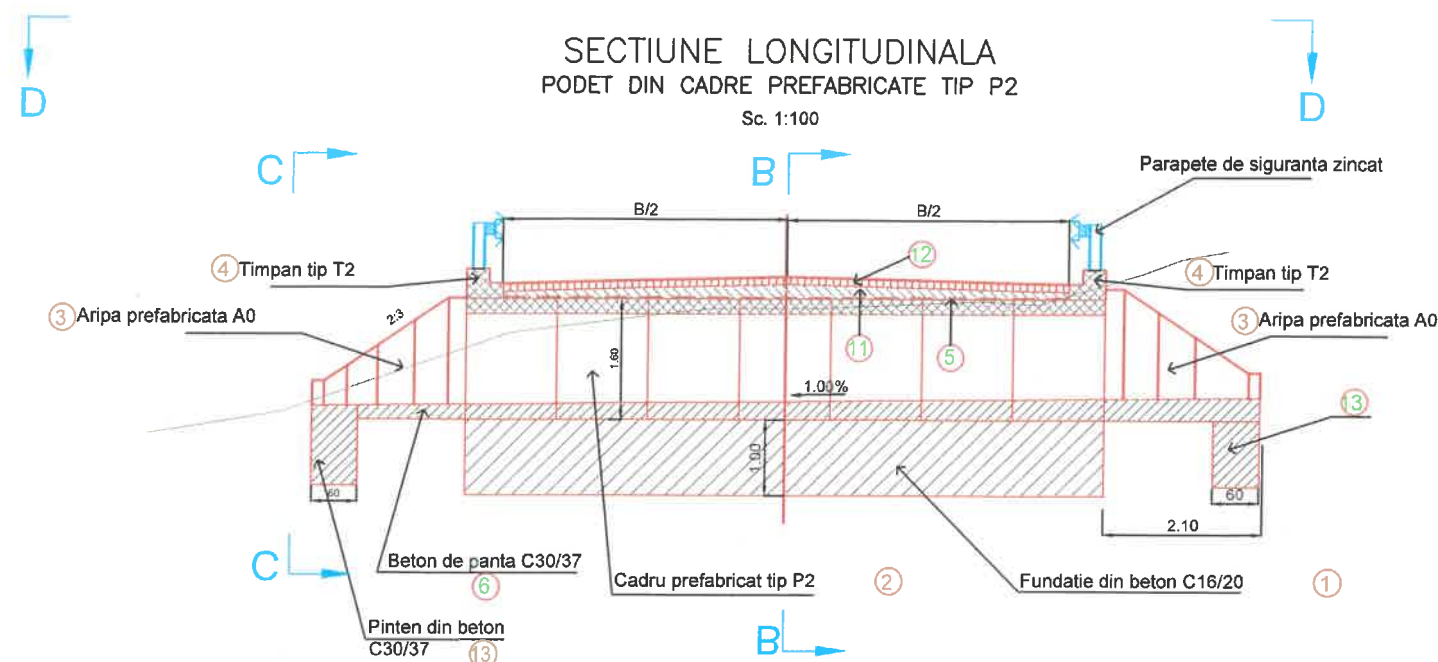


NOTA:
Elementele geometrice ale santului de scurgere, se vor adapta in functie de configuratia terenului.

- LEGENDA**
1. Fundatie din beton C16/20
 2. Element prefabricat tip P2
 3. Aripa prefabricata tip A0
 4. Timpan prefabricat tip T2
 5. Hidroizolatie
 6. Beton de panta C30/37 (radier)
 7. Mortar de ciment M100 pentru pozare
 8. Rigola dren din beton C16/20
 9. Dren de piatra bruta
 10. Geotextil cu rol de filtru invers
 11. Beton C30/37 de panta si protectie hidroizolatie
 12. Sistem rutier
 13. Pinten din beton C30/37

VALORI LIMITA RECOMANDATE PENTRU COMPOZITIA SI PROPRIETATILE BETONULUI,
CONFORM NE 012-1:2007 / SR EN 206-1


CLASA DE REZISTENTA LA COMPRESIUNE	C 16/20	C 30/37
CLASA DE EXPUNERE	X0(RO)	XC4
CONTINUTUL MAXIM DE CLORURI	Cl 1,0	Cl 0,2
DIMENSIUNEA MAXIMA NOMINALA A AGREGATULUI	Dmax22	Dmax22
DENSITATEA	D 2,4	D 2,4
CONSISTENTA	S1-S4, V1-V3, C1-C3, F2-F5	S1-S4, V1-V3, C1-C3, F2-F5
VALOAREA MAXIMA A RAPORTULUI A/C	0.60	0.50
DOZAJ MINIM DE CIMENT (kg/m ³)	280	320
TIPUL DE CIMENT	CEMI; SRI; CD40; IA52,5c; CEMII S, V, CEMII; CEMIII	CEMI; SRI; CD40; IA52,5c; CEMII S, V, A-LL, A-L; CEMIII

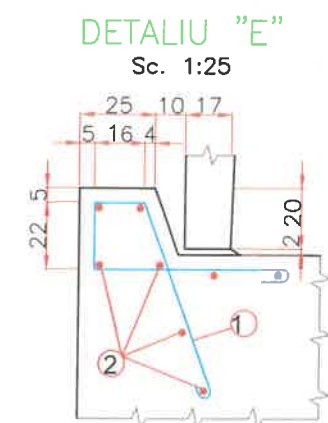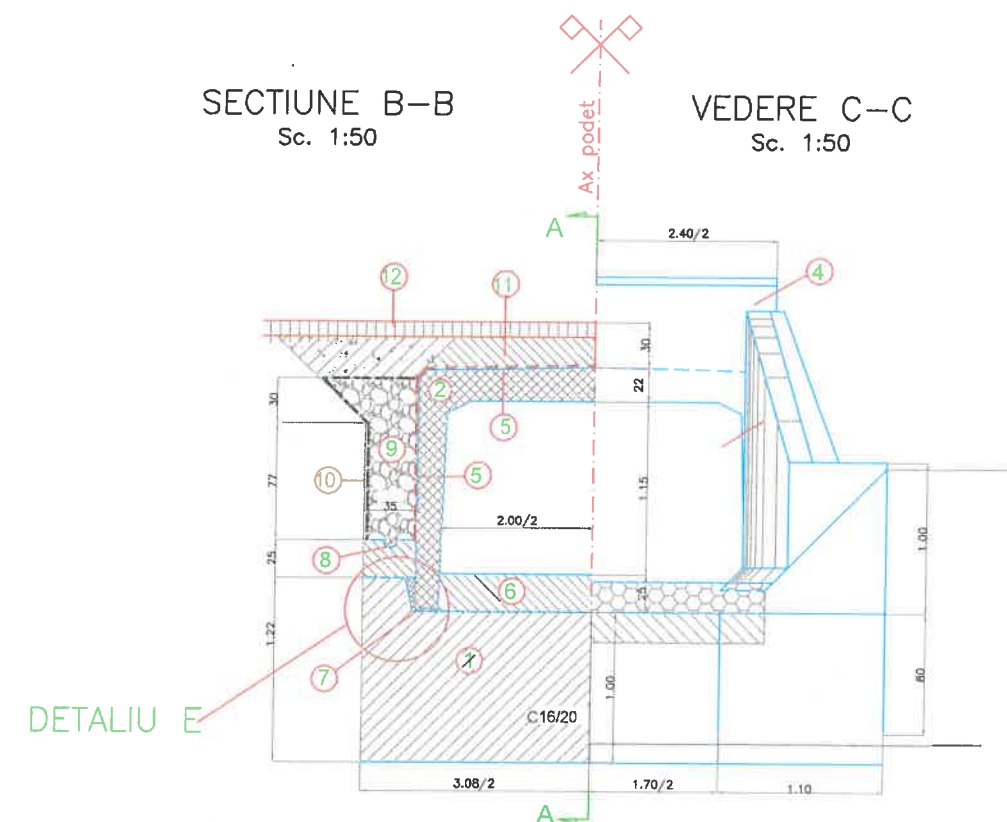

EXTRAS DE ARMATURA/1.20 m

M	Ø	n	L	L/Ø (m)
				OB37
				Ø10
1	10	2x6	1.80	21,60
2	10	2x8	1.20	19,20
Lungimi pe diametru				40,80
Greutati pe ml				0.617
Greutati pe diametru				25,17
Greutati totale/1.20 m				25,17


1 OB37 5Ø10/m, L=1.80

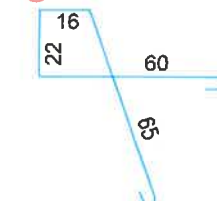

2 OB37 Ø10, L=Lf/2



COJOCARU Semnat digital de
CONSTANT digital de
IN- COJOCARU
CATALIN CONSTANTIN
-CATALIN

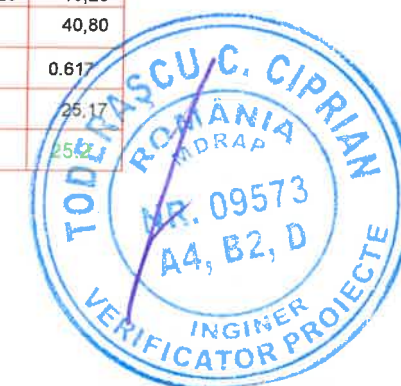

VERIFICATOR/ EXPERT:	NUME:	SEMNATURA:	CERINTA:	REFERAT/EXPERTIZA NR./DATA:	Proiect Nr.:
PROIECTANT GENERAL: S.C TIME PROJECT S.R.L str. STRADA GEORGE ENESCU NR.6, ORAS ADJUD CUI:RO40567277 ROONRC: J39/227/05.02.2019 CUI RO 40567277;J39/277/05.02.2019				BENEFICIAR: COMUNA CATINA, JUDETUL BUZAU	14/2025
SPECIFICATIE:	NUME:	SEMNATURA:	SCARA:	INVESTITIA: MODERNIZAREA INFRASTRUCTURII RUTIERE DIN COMUNA CĂTINA, JUDETUL BUZĂU	Faza: D.A.L.I
SEF PROIECT:	dr. ing. Dima Cristian		1:40		Plansa nr.
PROIECTAT:	dr. ing. Dima Cristian		DATA: februarie 2025	DETALIU PODET TUBULAR TIP P2	DE.(4)
DESENAT:	ing. Tudor Daniel				