



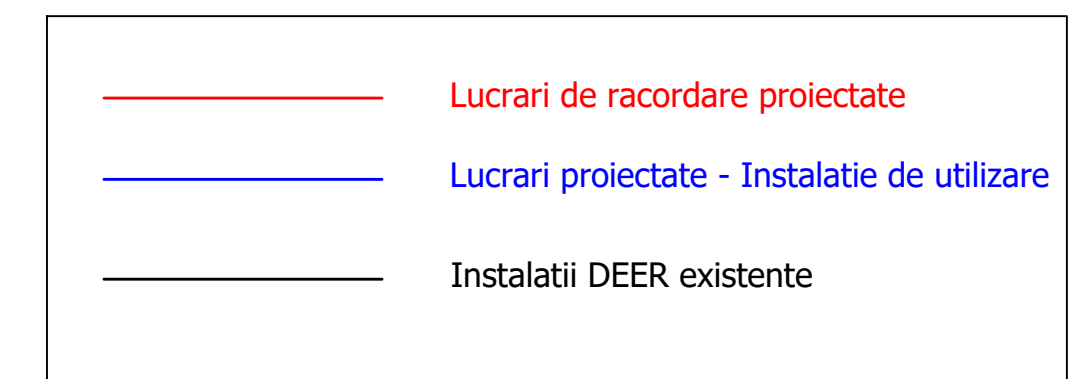

VARIANTA 1

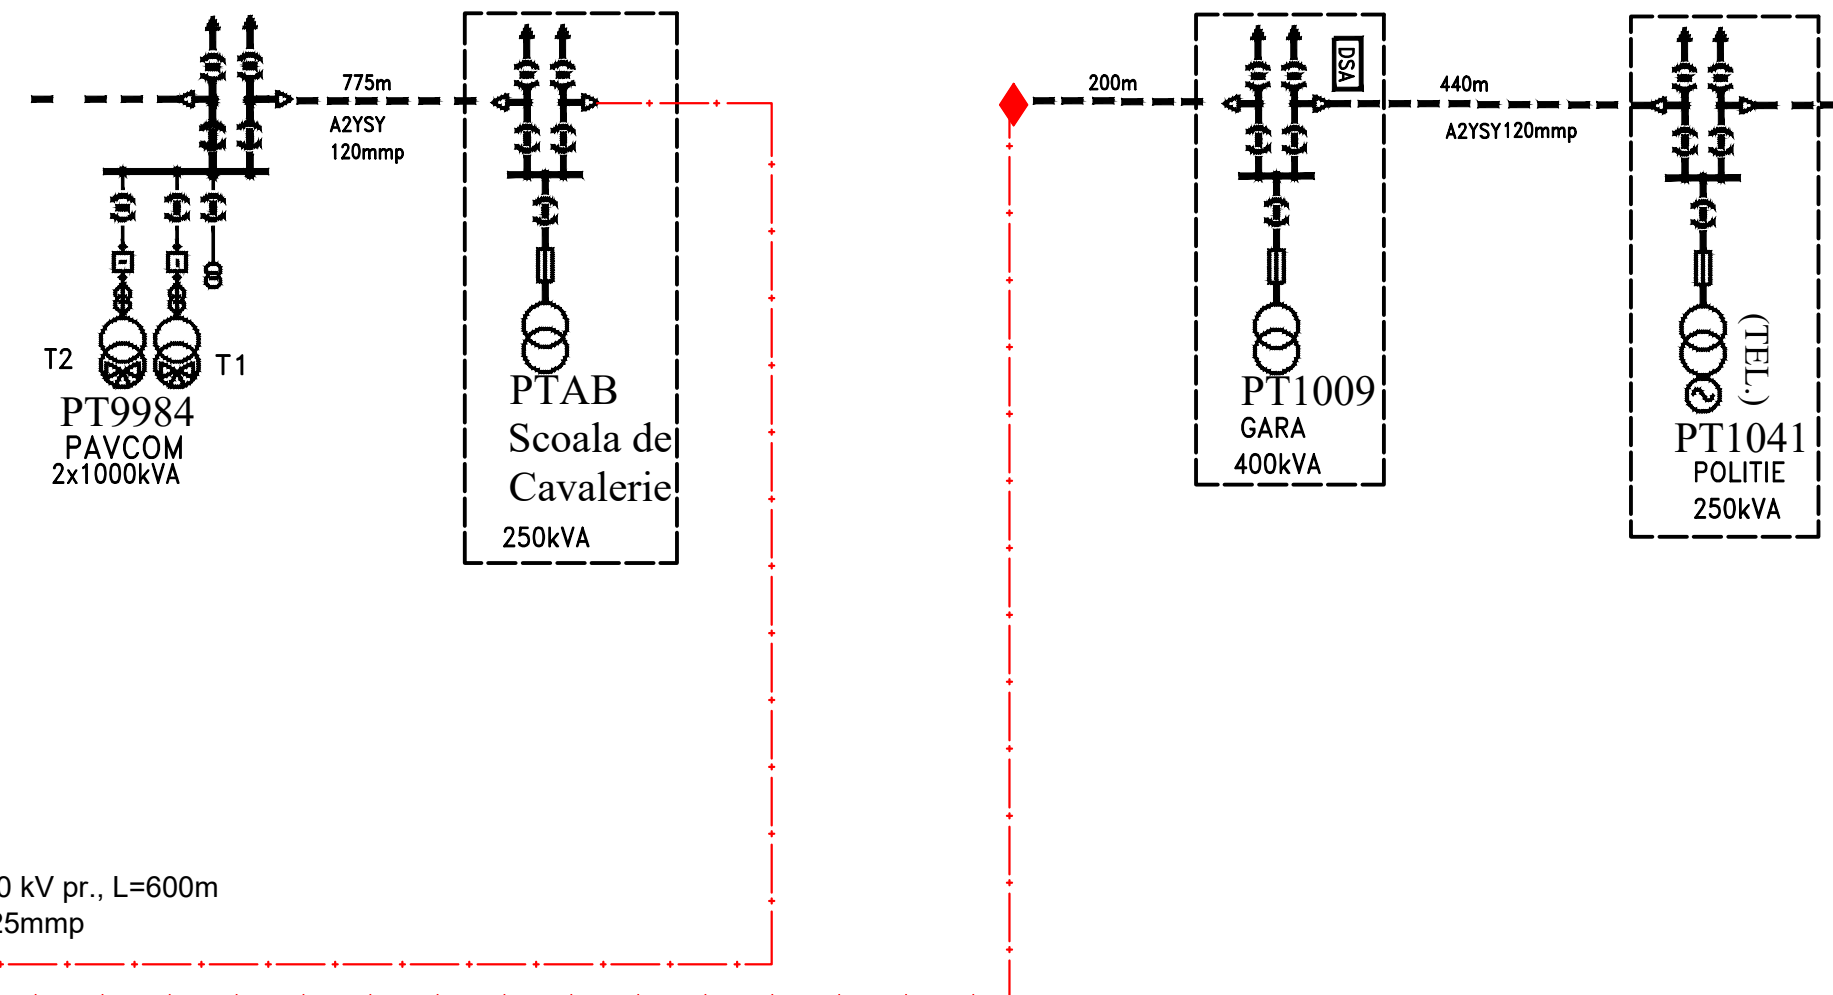

Verificator	Num	Semnatura	Acest proiect este proprietatea intelectuala a S.C. BIT INVEST S.R.L. si este interzis utilizarea sau reproducerea sa fara acordul autorului
	S.C. BIT INVEST S.R.L. Târgoviște, b-dul Mireea cel Batran, nr. 4, bl. G3, telefon/fax 0245/210470		Denumire lucrare: Racordare la RED a locului de consum "Stadion Municipal Targoviste", b-dul Regele Ferdinand, nr. 11, mun. Targoviste, jud. Dambovit
	Proiectat	Ing. Burtea F.	Beneficiar: Consiliul Judetean Dambovit
	Desenat	Ing. Burtea F.	Schema de incalzire in SEN - varianta 1 proiectata
	Aprobat	Ing. Gurgu G.	Scara: %
	Verificat	Ing. Gurgu G.	Data: 10 Iulie 2024
			Proiect nr./data 562/2024 FAZA: SS Plan: BIT A2-04-562-2024