



ALIMENTARE DE BAZA
Statia IUP Targoviste

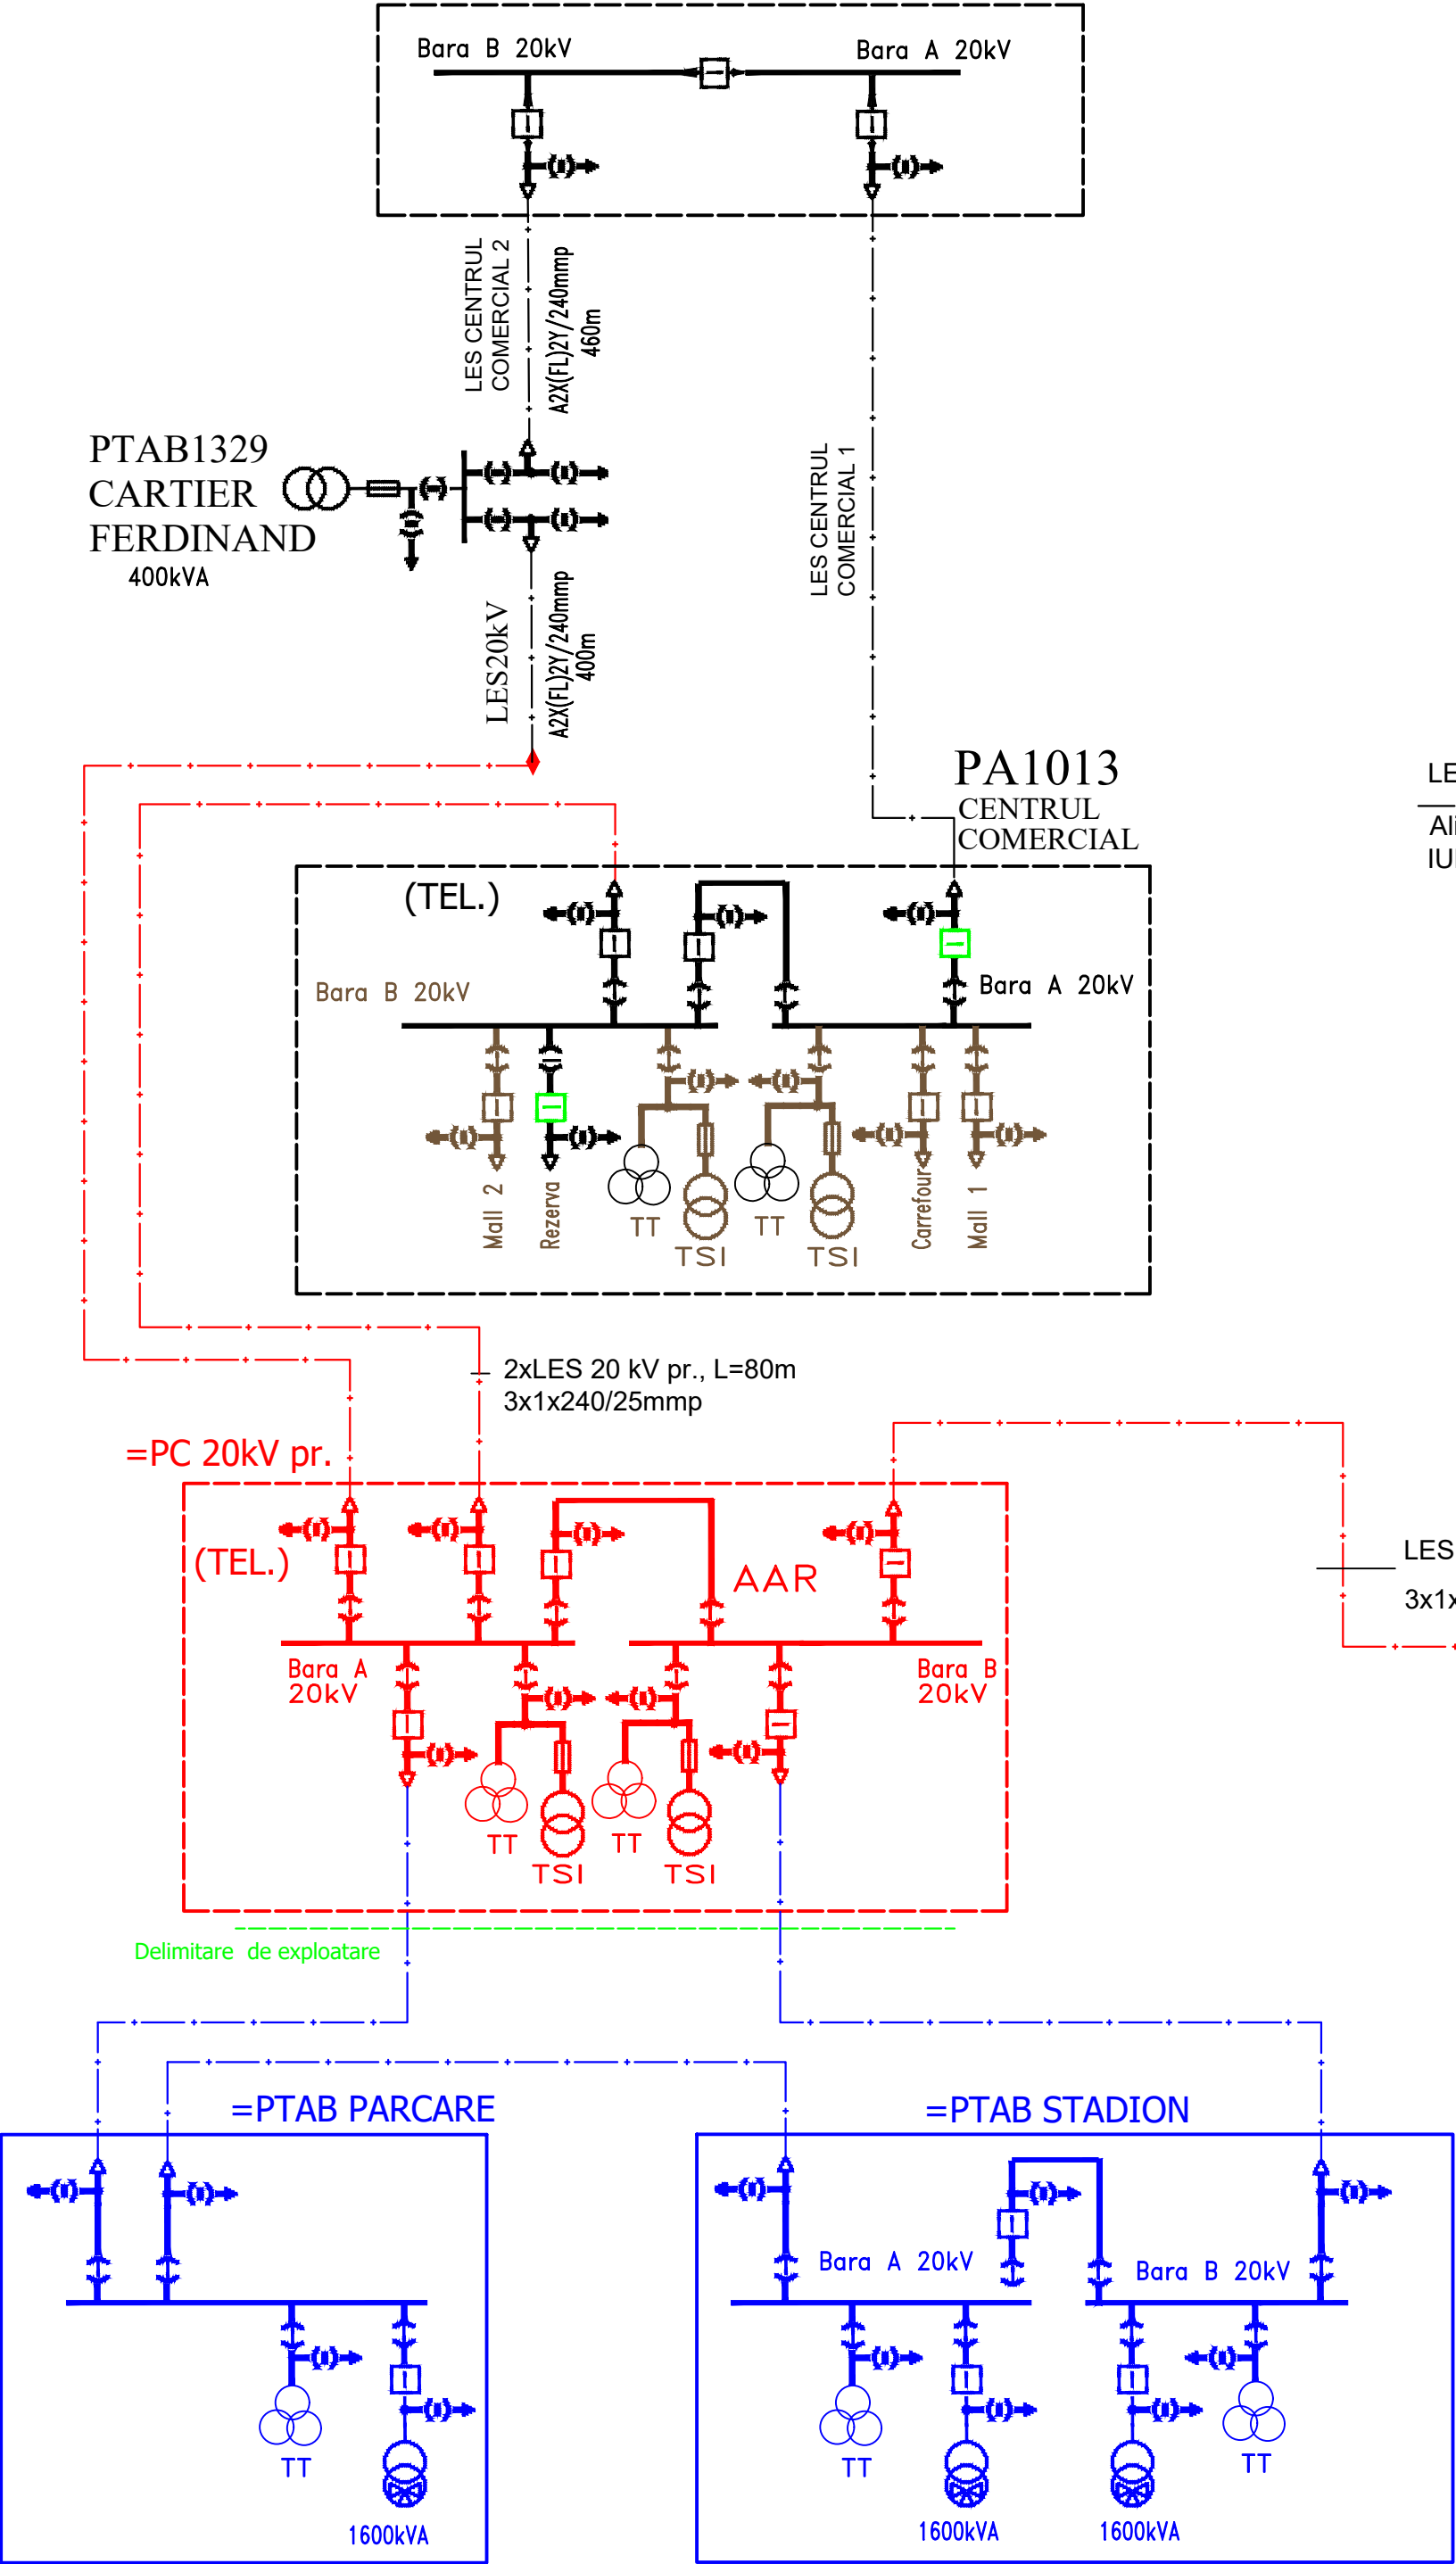




VARIANTA 2



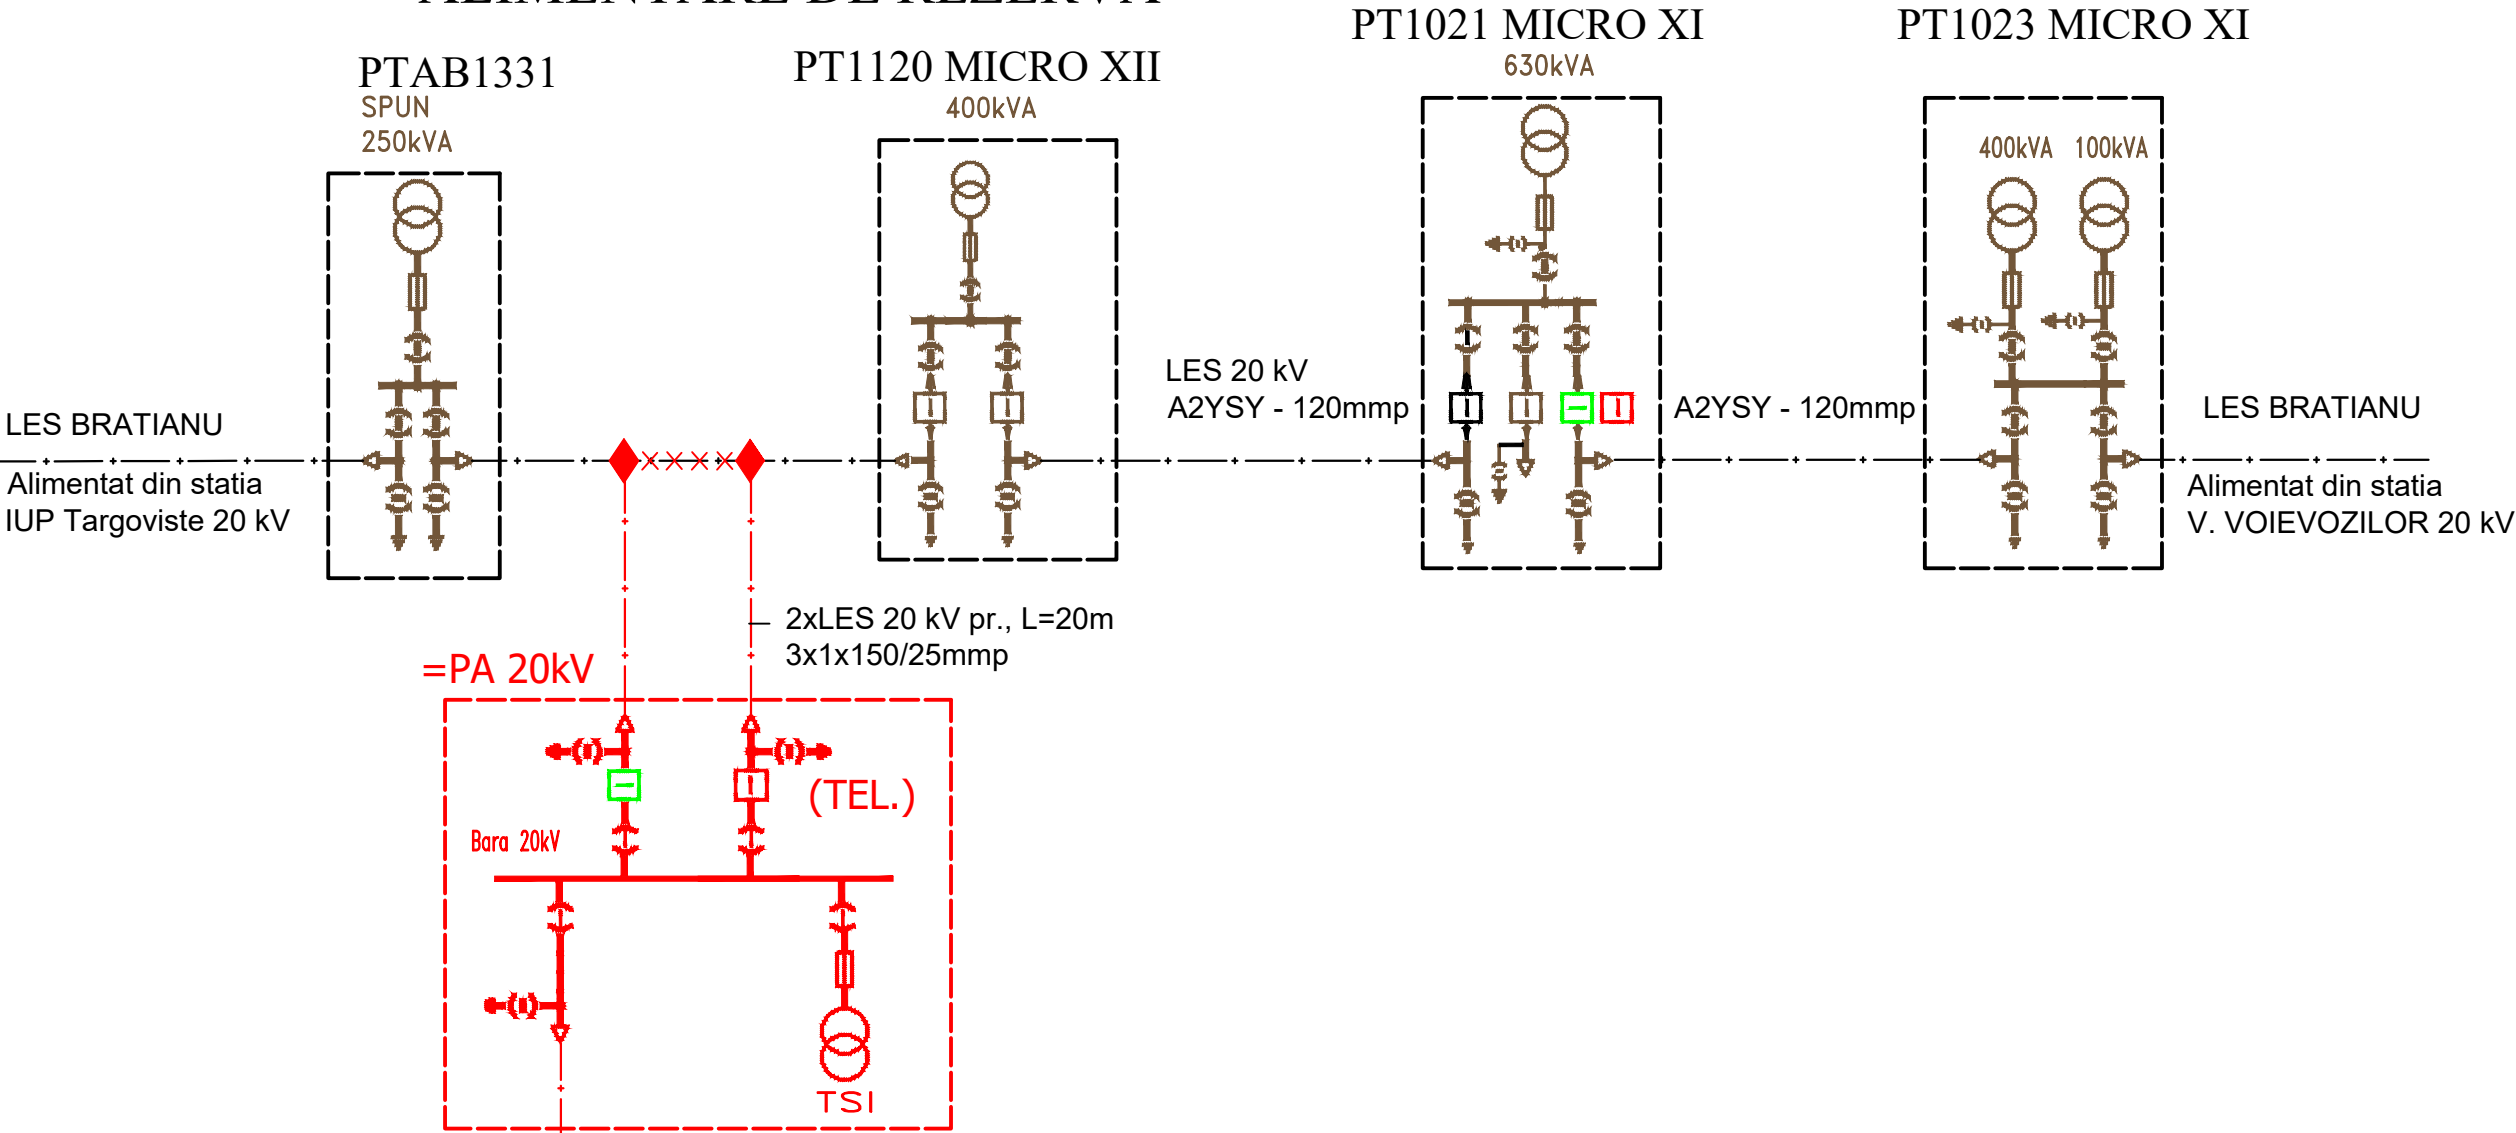

ALIMENTARE DE REZERVA

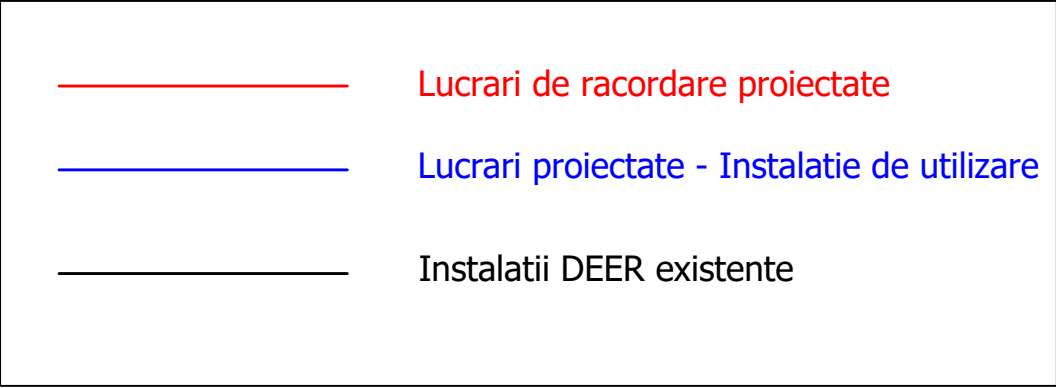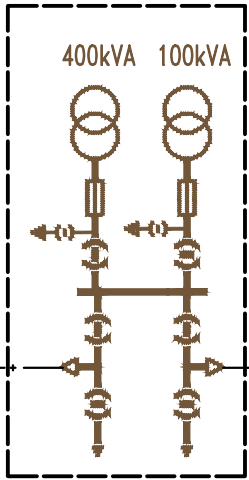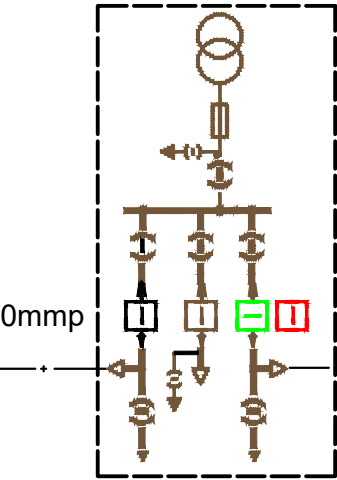

PT1021 MICRO XI
630kVA

PT1023 MICRO XI
400kVA 100kVA



Verificator	Nume	Semnatura	Acest proiect este proprietatea intelectuala a S.C. BIT INVEST S.R.L. si este interzisa utilizarea sau reproducerea sa fara acordul autorului		
 S.C. BIT INVEST S.R.L. Targoviste, b-dul Mircea cel Batran, nr. 4, bl. G3, telefon/fax 0245/210470			Denumire lucrare: Racordare la RED a locului de consum "Stadion Municipal Targoviste", b-dul Regele Ferdinand, nr. 11, mun. Targoviste, jud. Dambovita		Proiect nr./data 562/2024
Aprobat	Ing. Gurgu G.		Scara:	Beneficiar: Primaria Targoviste pentru DEER - Sucursala Targoviste	FAZA: SS
Verificat	Ing. Gurgu G.		%		
Proiectat	Ing. Burtea F.		Data:		
Desenat	Ing. Burtea F.		Iulie 2024	Schema de incadrare in SEN - varianta 2 proiectata	Plan: BIT A2-05-562-2024