




ALIMENTARE DE BAZA  
Statia IUP Targoviste

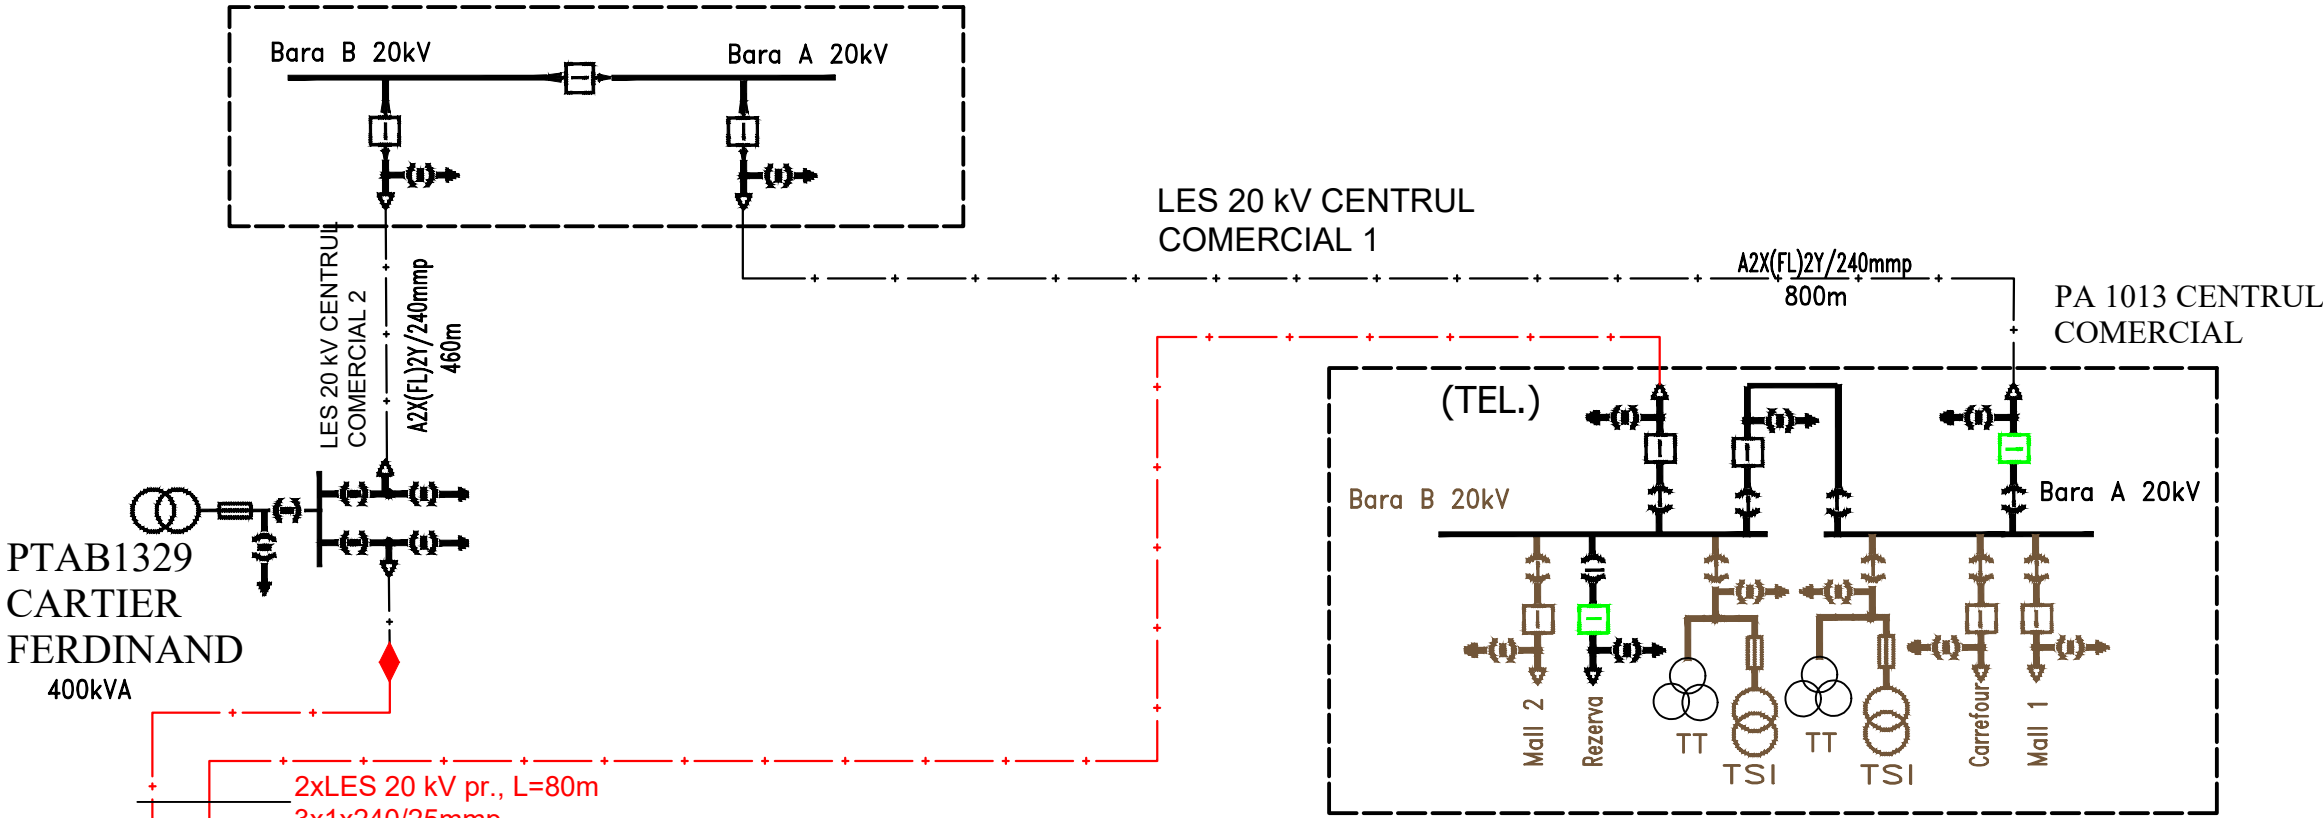

ALIMENTARE DE REZERVA  
Statia ROMLUX  
LES 20 kV Troleu

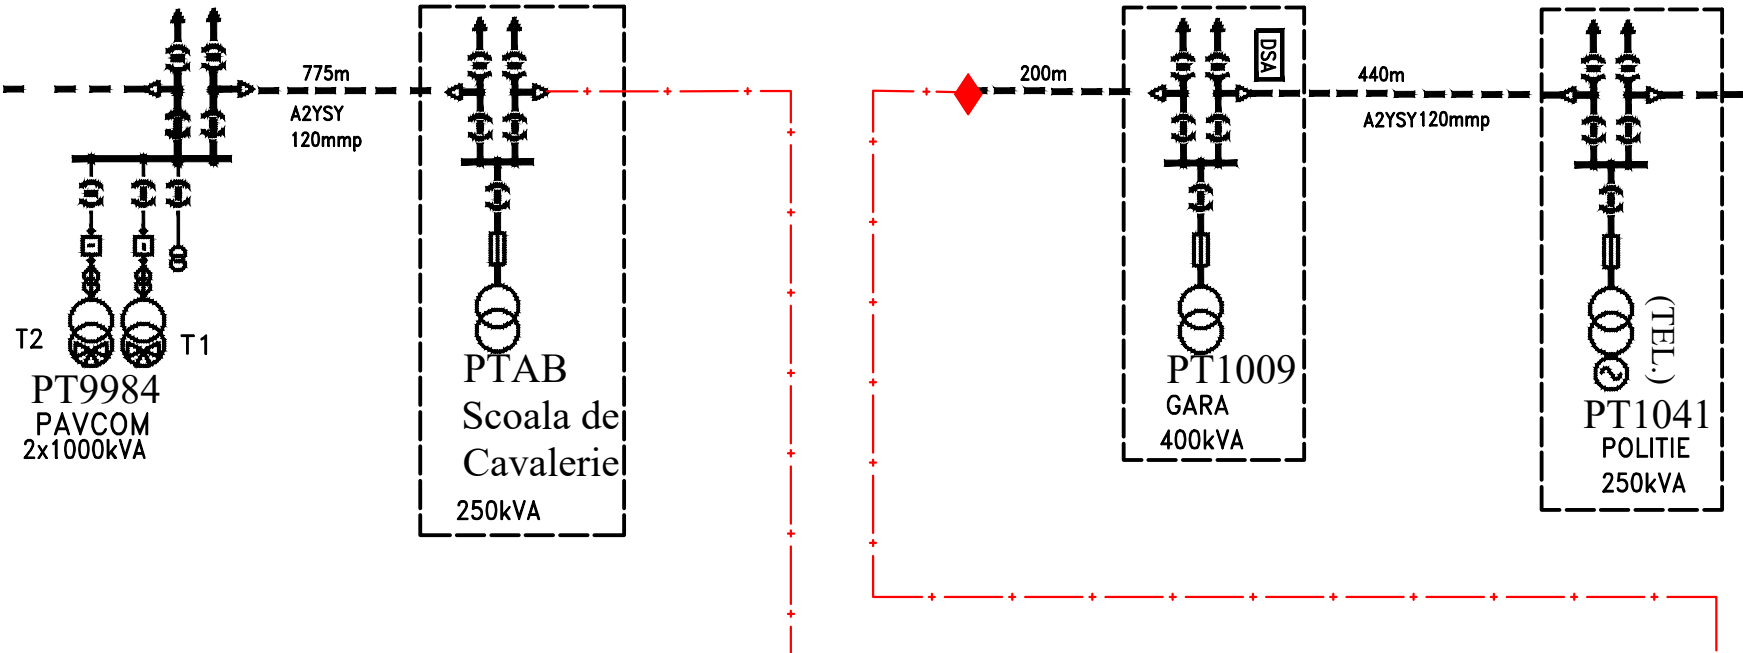


=PC 20kV PROIECTAT


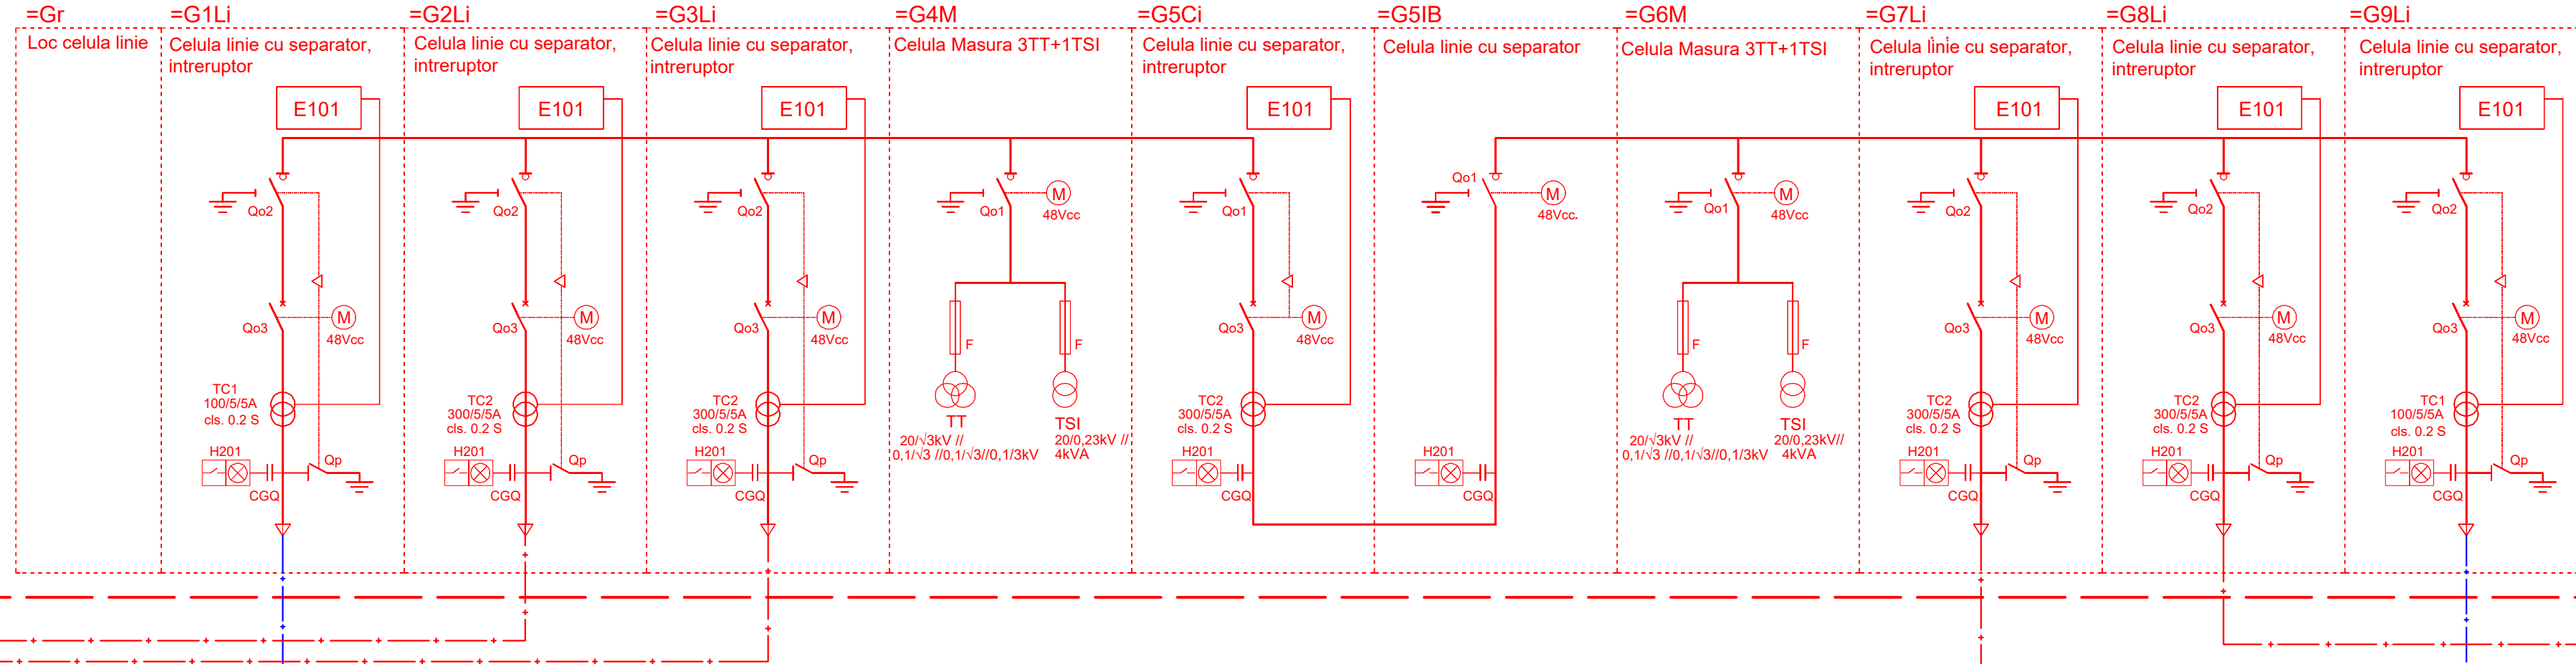




Delimitare de exploatare

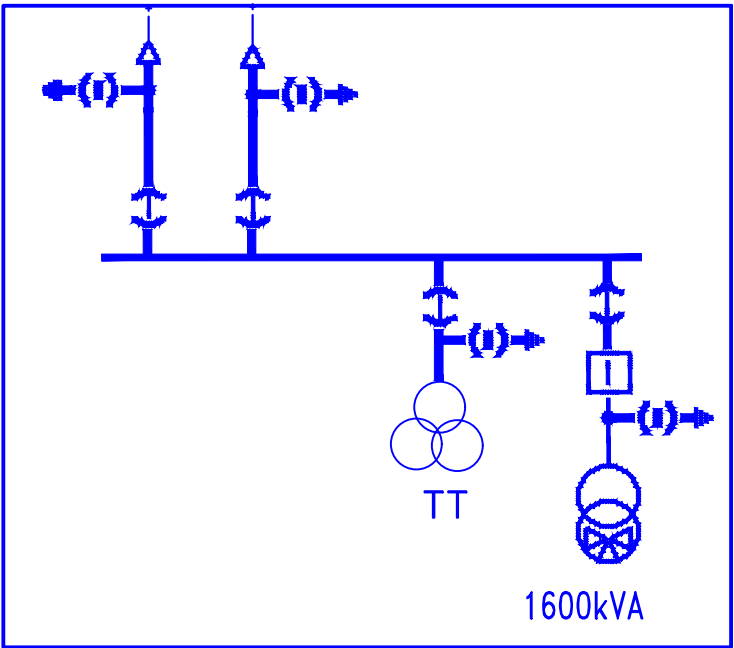=PTAB PARCARE

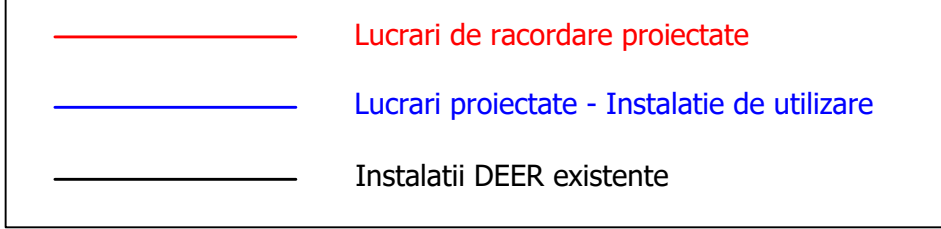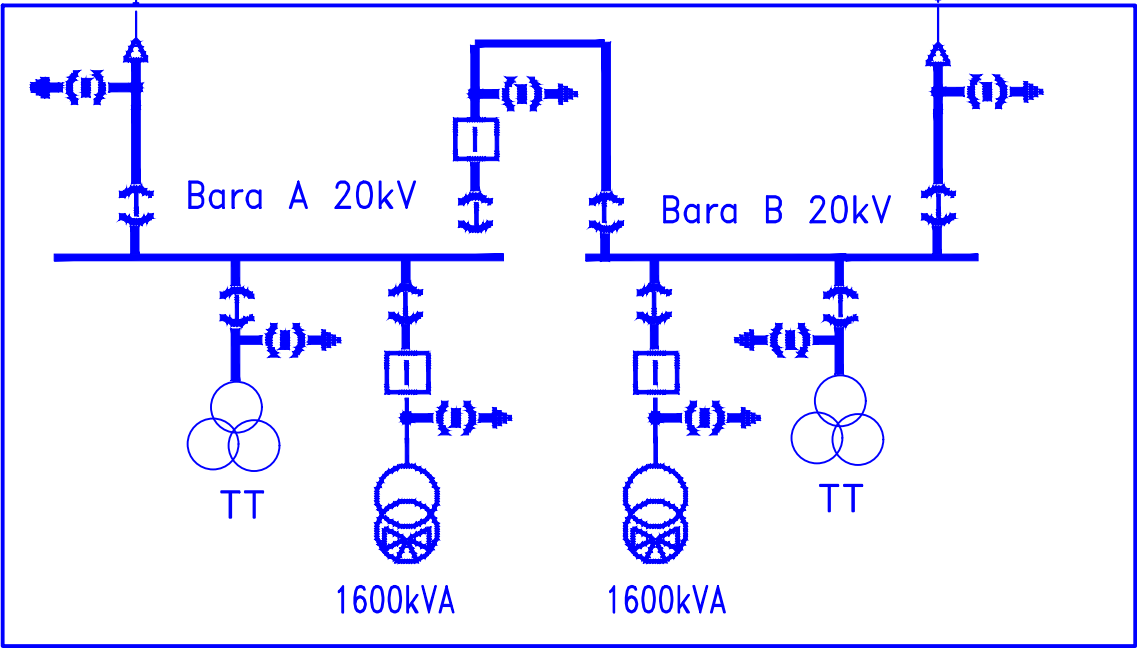

=PTAB STADION



Verificator	Nume	Semnatura	Acest proiect este proprietatea intelectuala a S.C. BIT INVEST S.R.L. si este interzisa utilizarea sau reproducerea sa fara acordul autorului		
	S.C. BIT INVEST S.R.L Târgoviște, b-dul Mircea cel Batran, nr. 4, bl. G3, telefon/fax 0245/210470		Denumire lucrare: Racordare la RED a locului de consum "Stadion Municipal Targoviste", b-dul Regele Ferdinand, nr. 11, mun. Targoviste, jud. Dambovita		Proiect nr./data <b>562/2024</b>
	Aprobat	Ing. Gurgu G.		Scara: %	FAZA: <b>SS</b>
	Verificat	Ing. Gurgu G.		Beneficiar: Consiliul Judetean Dambovita	
	Proiectat	Ing. Burtea F.		Data: Iulie 2024	Plan: BIT A2-06-562-2024
	Desenat	Ing. Burtea F.		Schema de incadrare in SEN - varianta 1 proiectata	