




ALIMENTARE DE BAZA
Statia IUP Targoviste

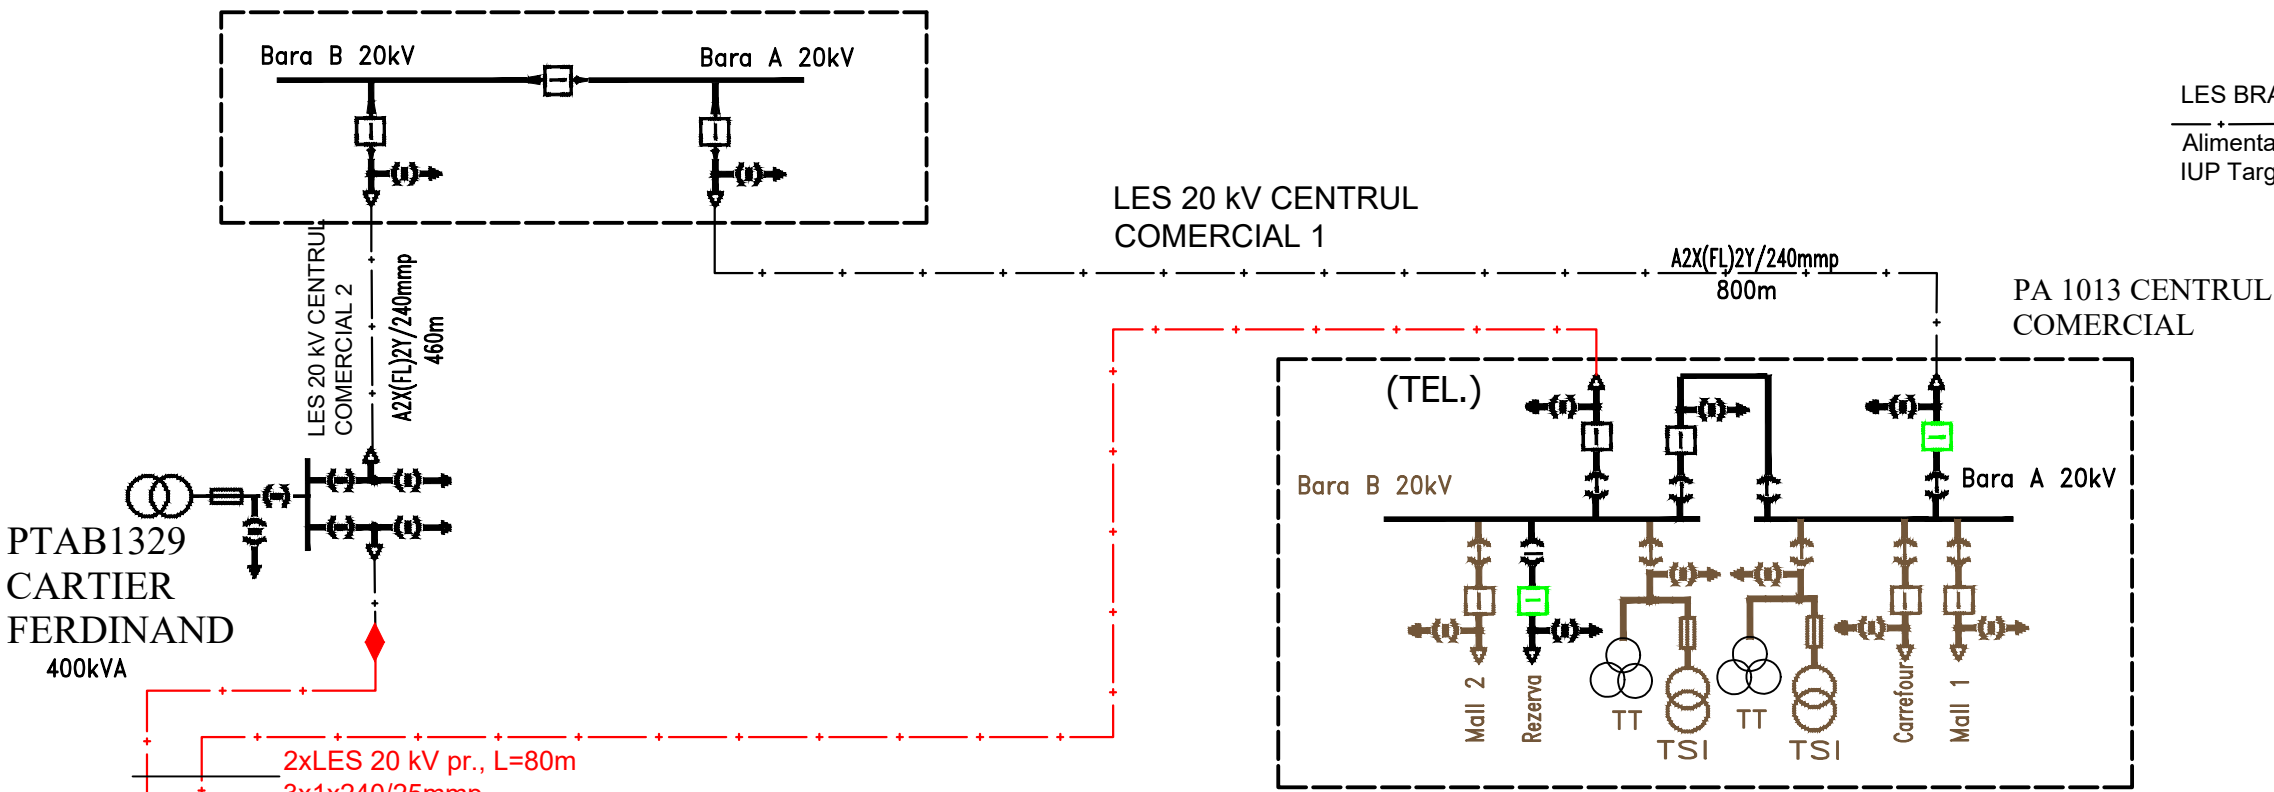

ALIMENTARE DE REZERVA

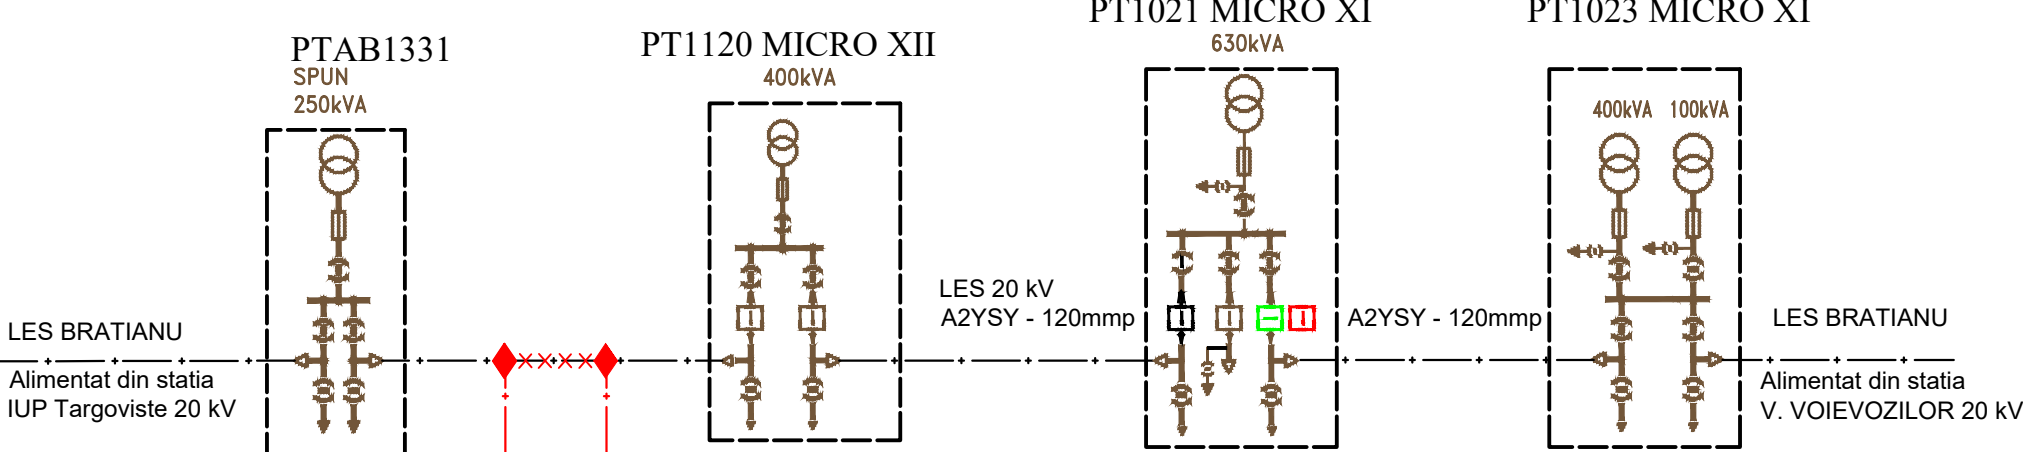


=PC 20kV PROIECTAT

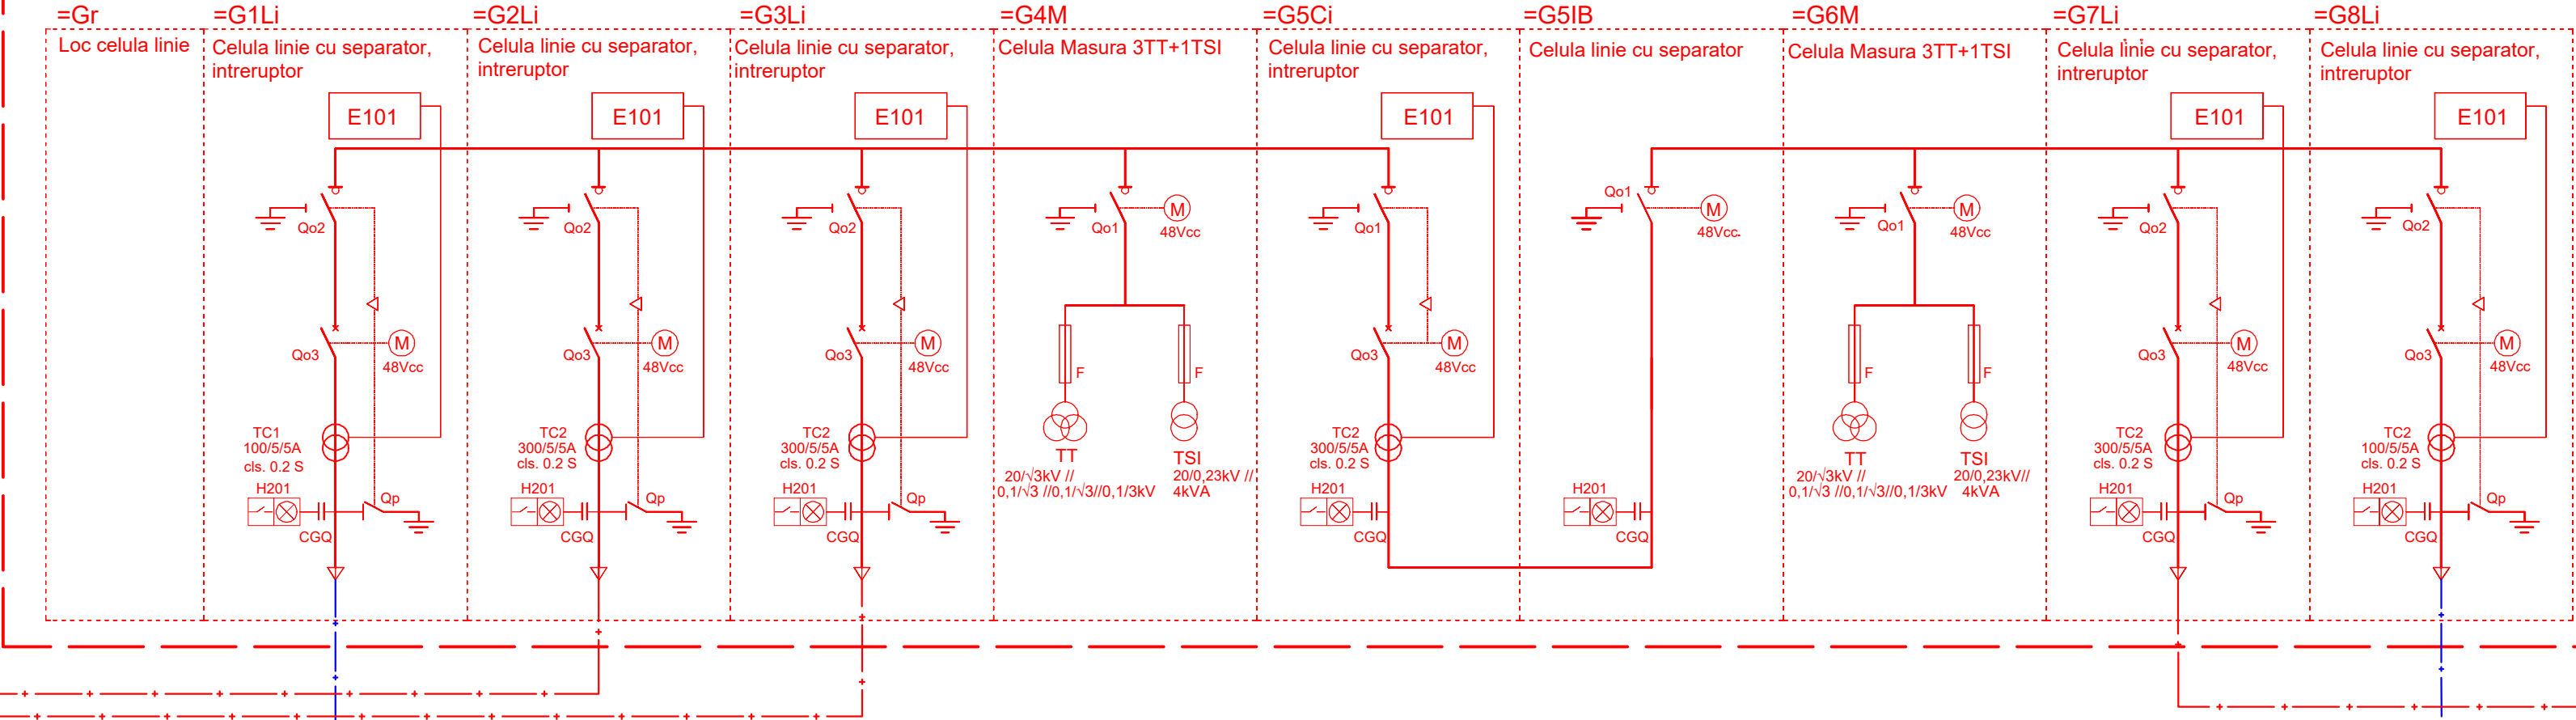


Delimitare de exploatare

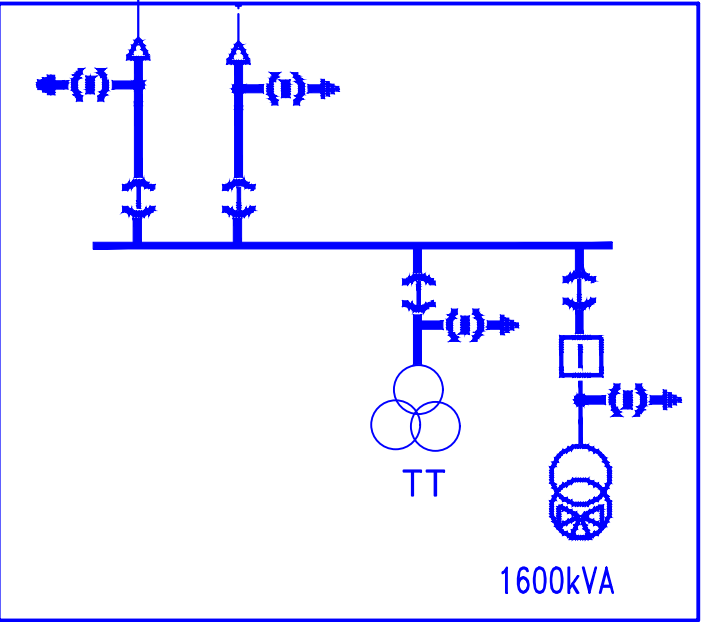

=PTAB PARCARE

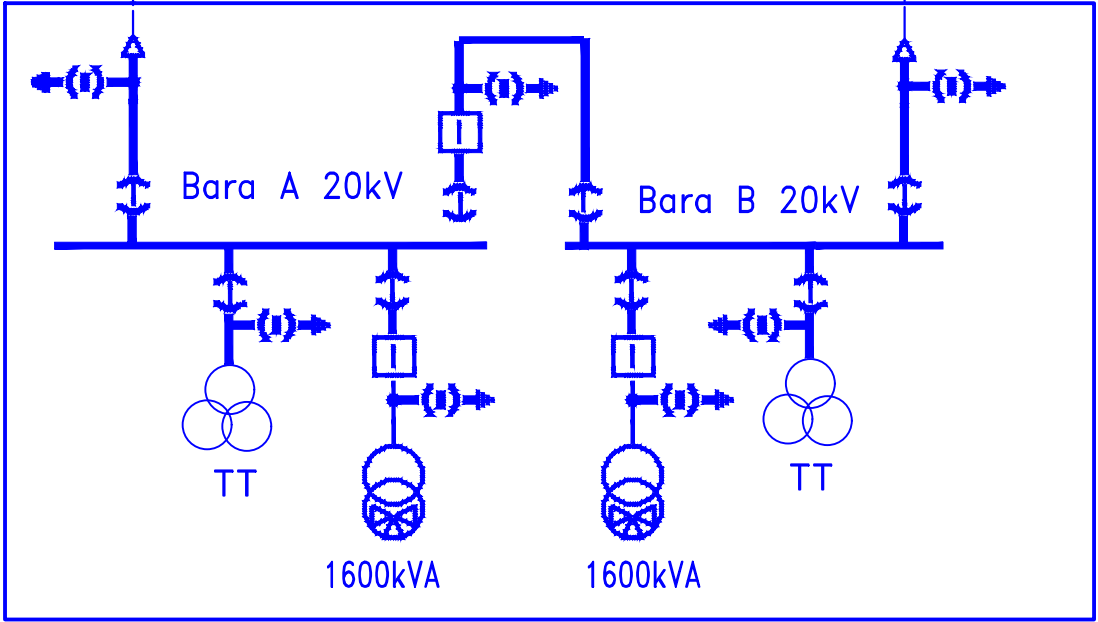

=PTAB STADION



- Lucrari de racordare proiectate
- Lucrari proiectate - Instalatie de utilizare
- Instalatii DEER existente

Verificator	Nume	Semnatura	Acest proiect este proprietatea intelectuala a S.C. BIT INVEST S.R.L. si este interzisa utilizarea sau reproducerea sa fara acordul autorului		
	S.C. BIT INVEST S.R.L. Târgoviște, b-dul Mircea cel Batran, nr. 4, bl. G3, telefon/fax 0245/210470		Denumire lucrare: Racordare la RED a locului de consum "Stadion Municipal Targoviste", b-dul Regele Ferdinand, nr. 11, mun. Targoviste, jud. Dambovita	Proiect nr./data 562/2024	
	Aprobat	Ing. Gurgu G.		Scara: %	FAZA: SS
	Verificat	Ing. Gurgu G.		Beneficiar: Consiliul Judetean Dambovita	
	Proiectat	Ing. Burtea F.		Schema de incadrare in SEN - varianta 2 proiectata	
	Desenat	Ing. Burtea F.		Plan: BIT A2-07-562-2024	