



S.C. SMART S.A. își rezervă dreptul de proprietate absolută asupra prezentului document împreună cu toate anexele. Orice modificare, copiere parțială sau totală, difuzare sau utilizare a acestui document de/sau către terțe persoane este permisă numai cu acordul scris al conducătorii societății.

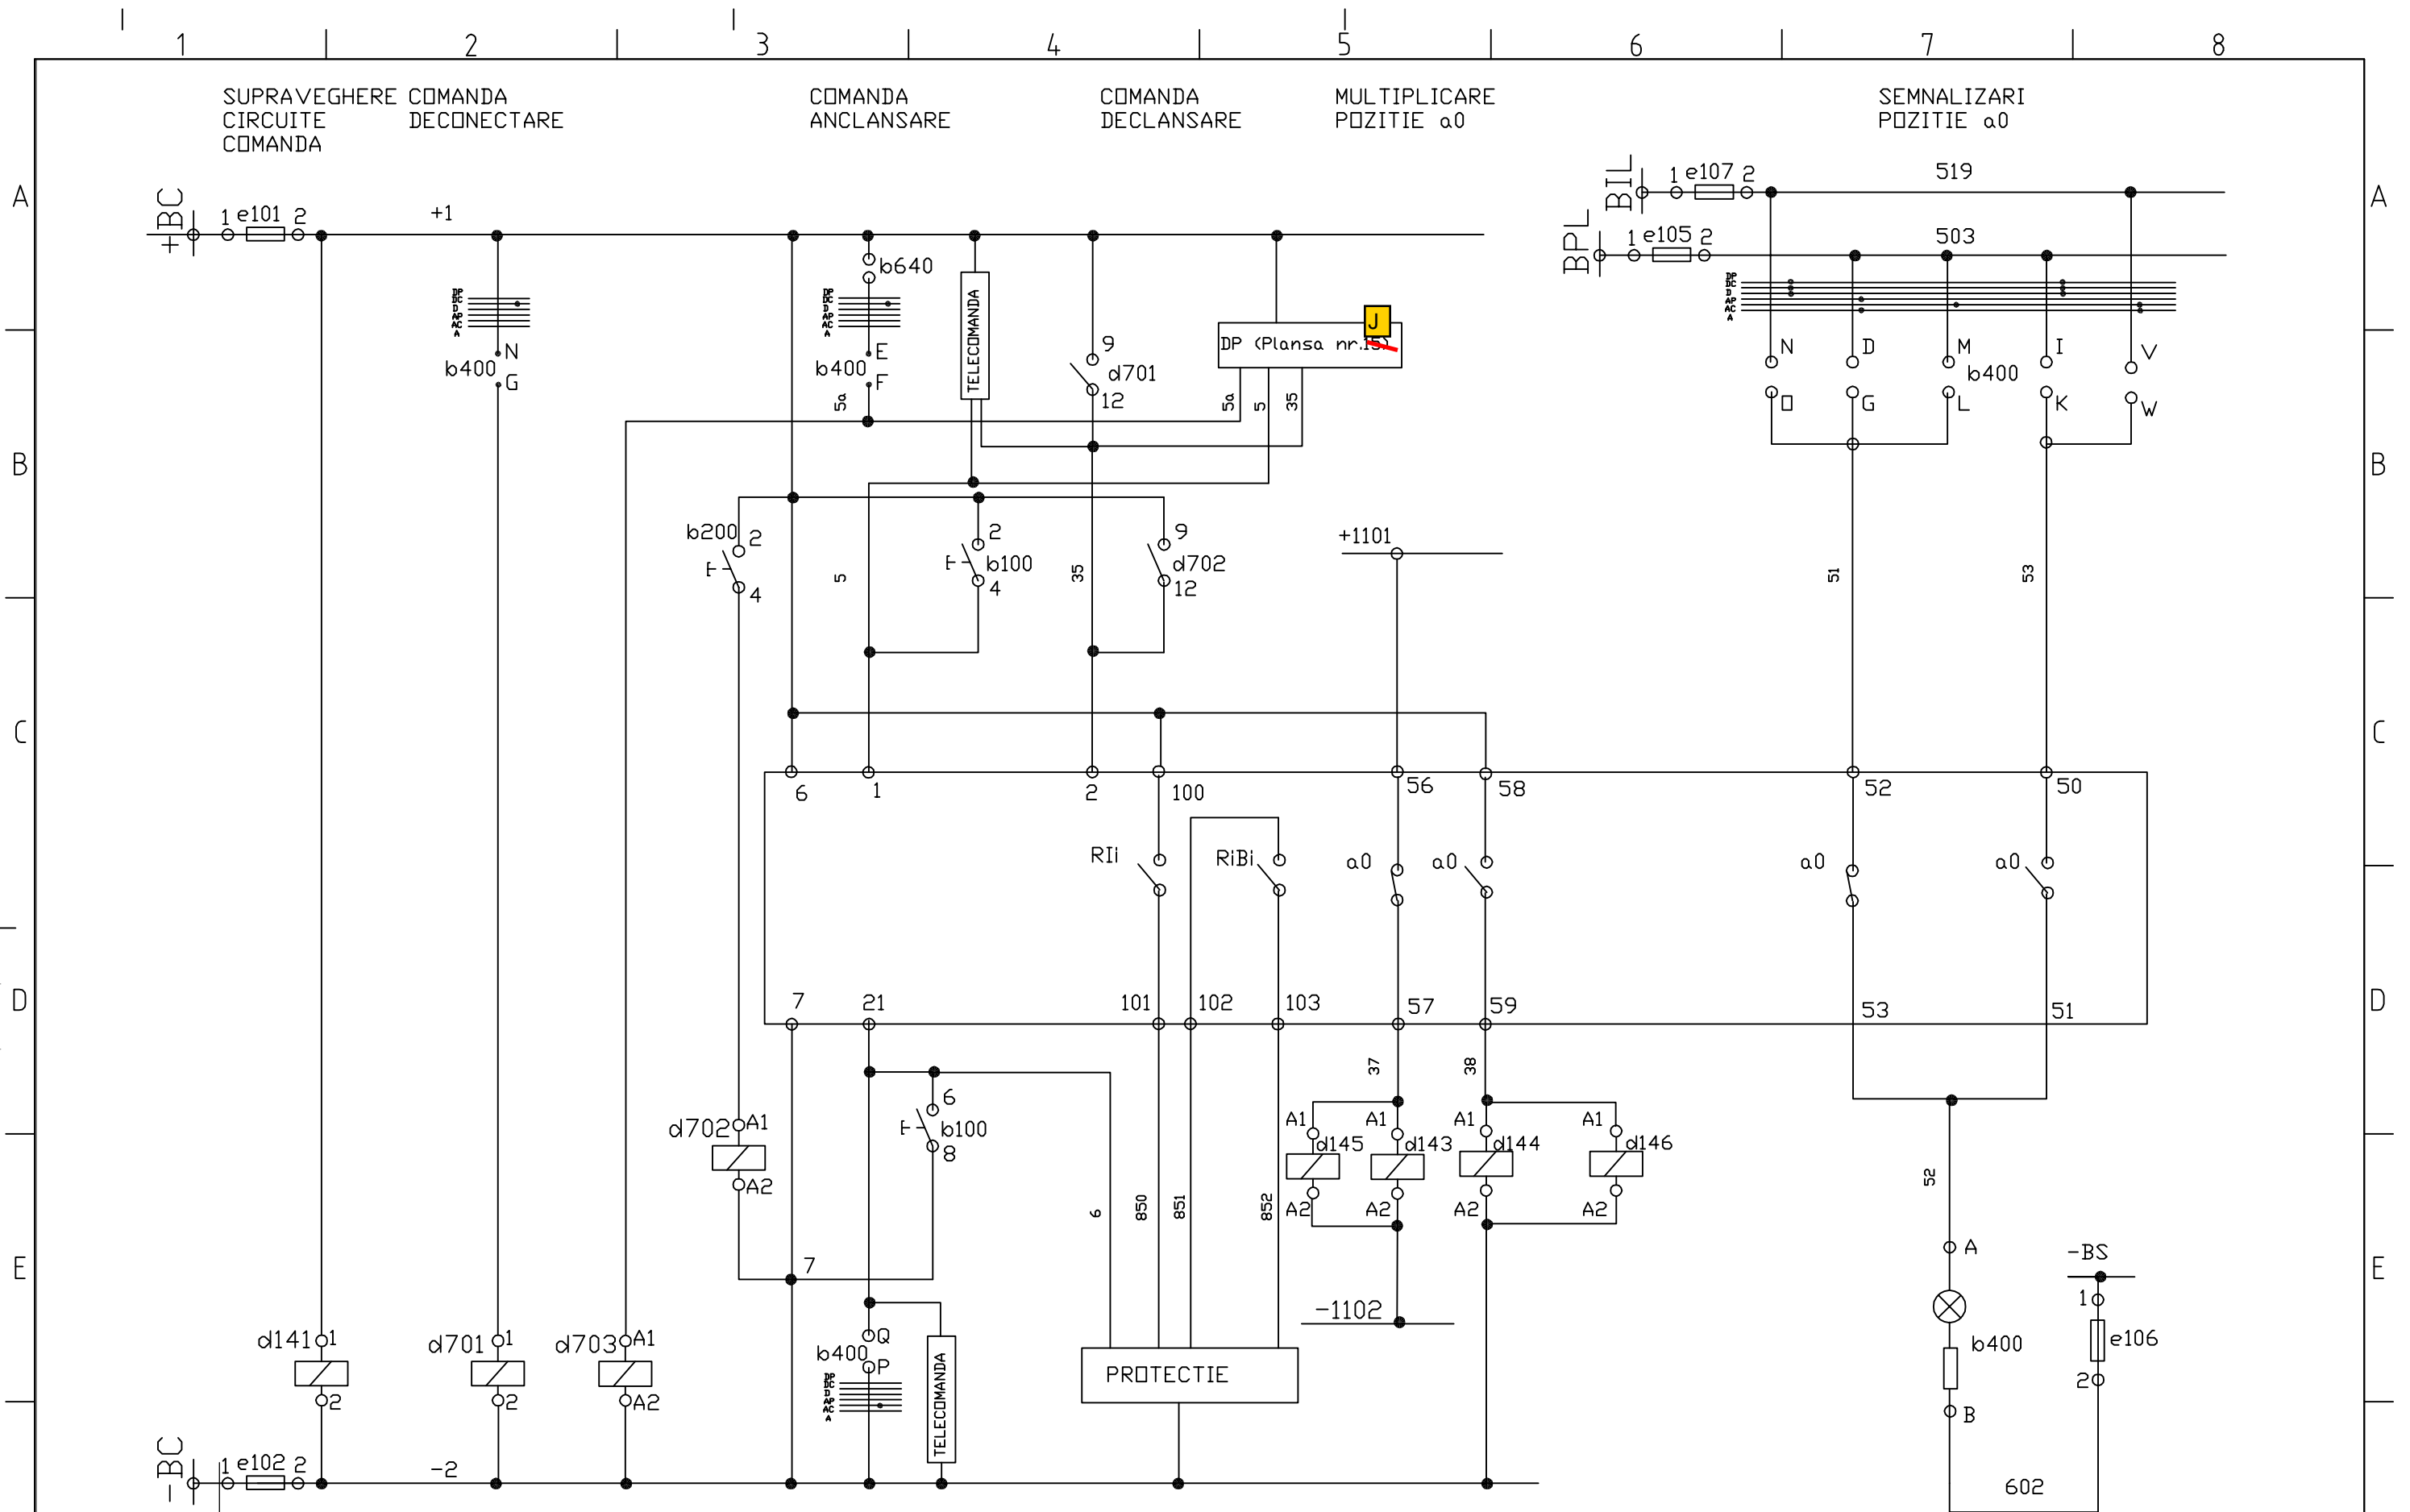



BENEFICIAR:		SC THERMOENERGY GROUP SA BACAU							PROIECT		SB-247-2018		Pag.: 1
	SMART SA - sucursala Sibiu Bd. Gheorghe M. Sibiu Telefon: 0269207050 Fax: 0269207071 e-mail:	Resp. proiect	Mocan P.							SCARA			
		Desenat	Mocan P.							DENUMIRE DESEN	Schema de comanda I-110 kV LEA 110 kV BACAU SUD 1	Din: 4	
		Aprobat	Moraru Gh.										
		Data	06.2018	SEM NAT.	REV.	DATA	NUME	APROBAT	MODIFICAT	NR. DESEN	Plansa nr. 15		


S.C. SMART S.A. își rezervă dreptul de proprietate absolută asupra prezentului document împreună cu toate anexele. Orice modificare, copiere parțială sau totală, difuzare sau utilizare a acestui document de către alte persoane este permisă numai cu acordul scris al conducerei societății.

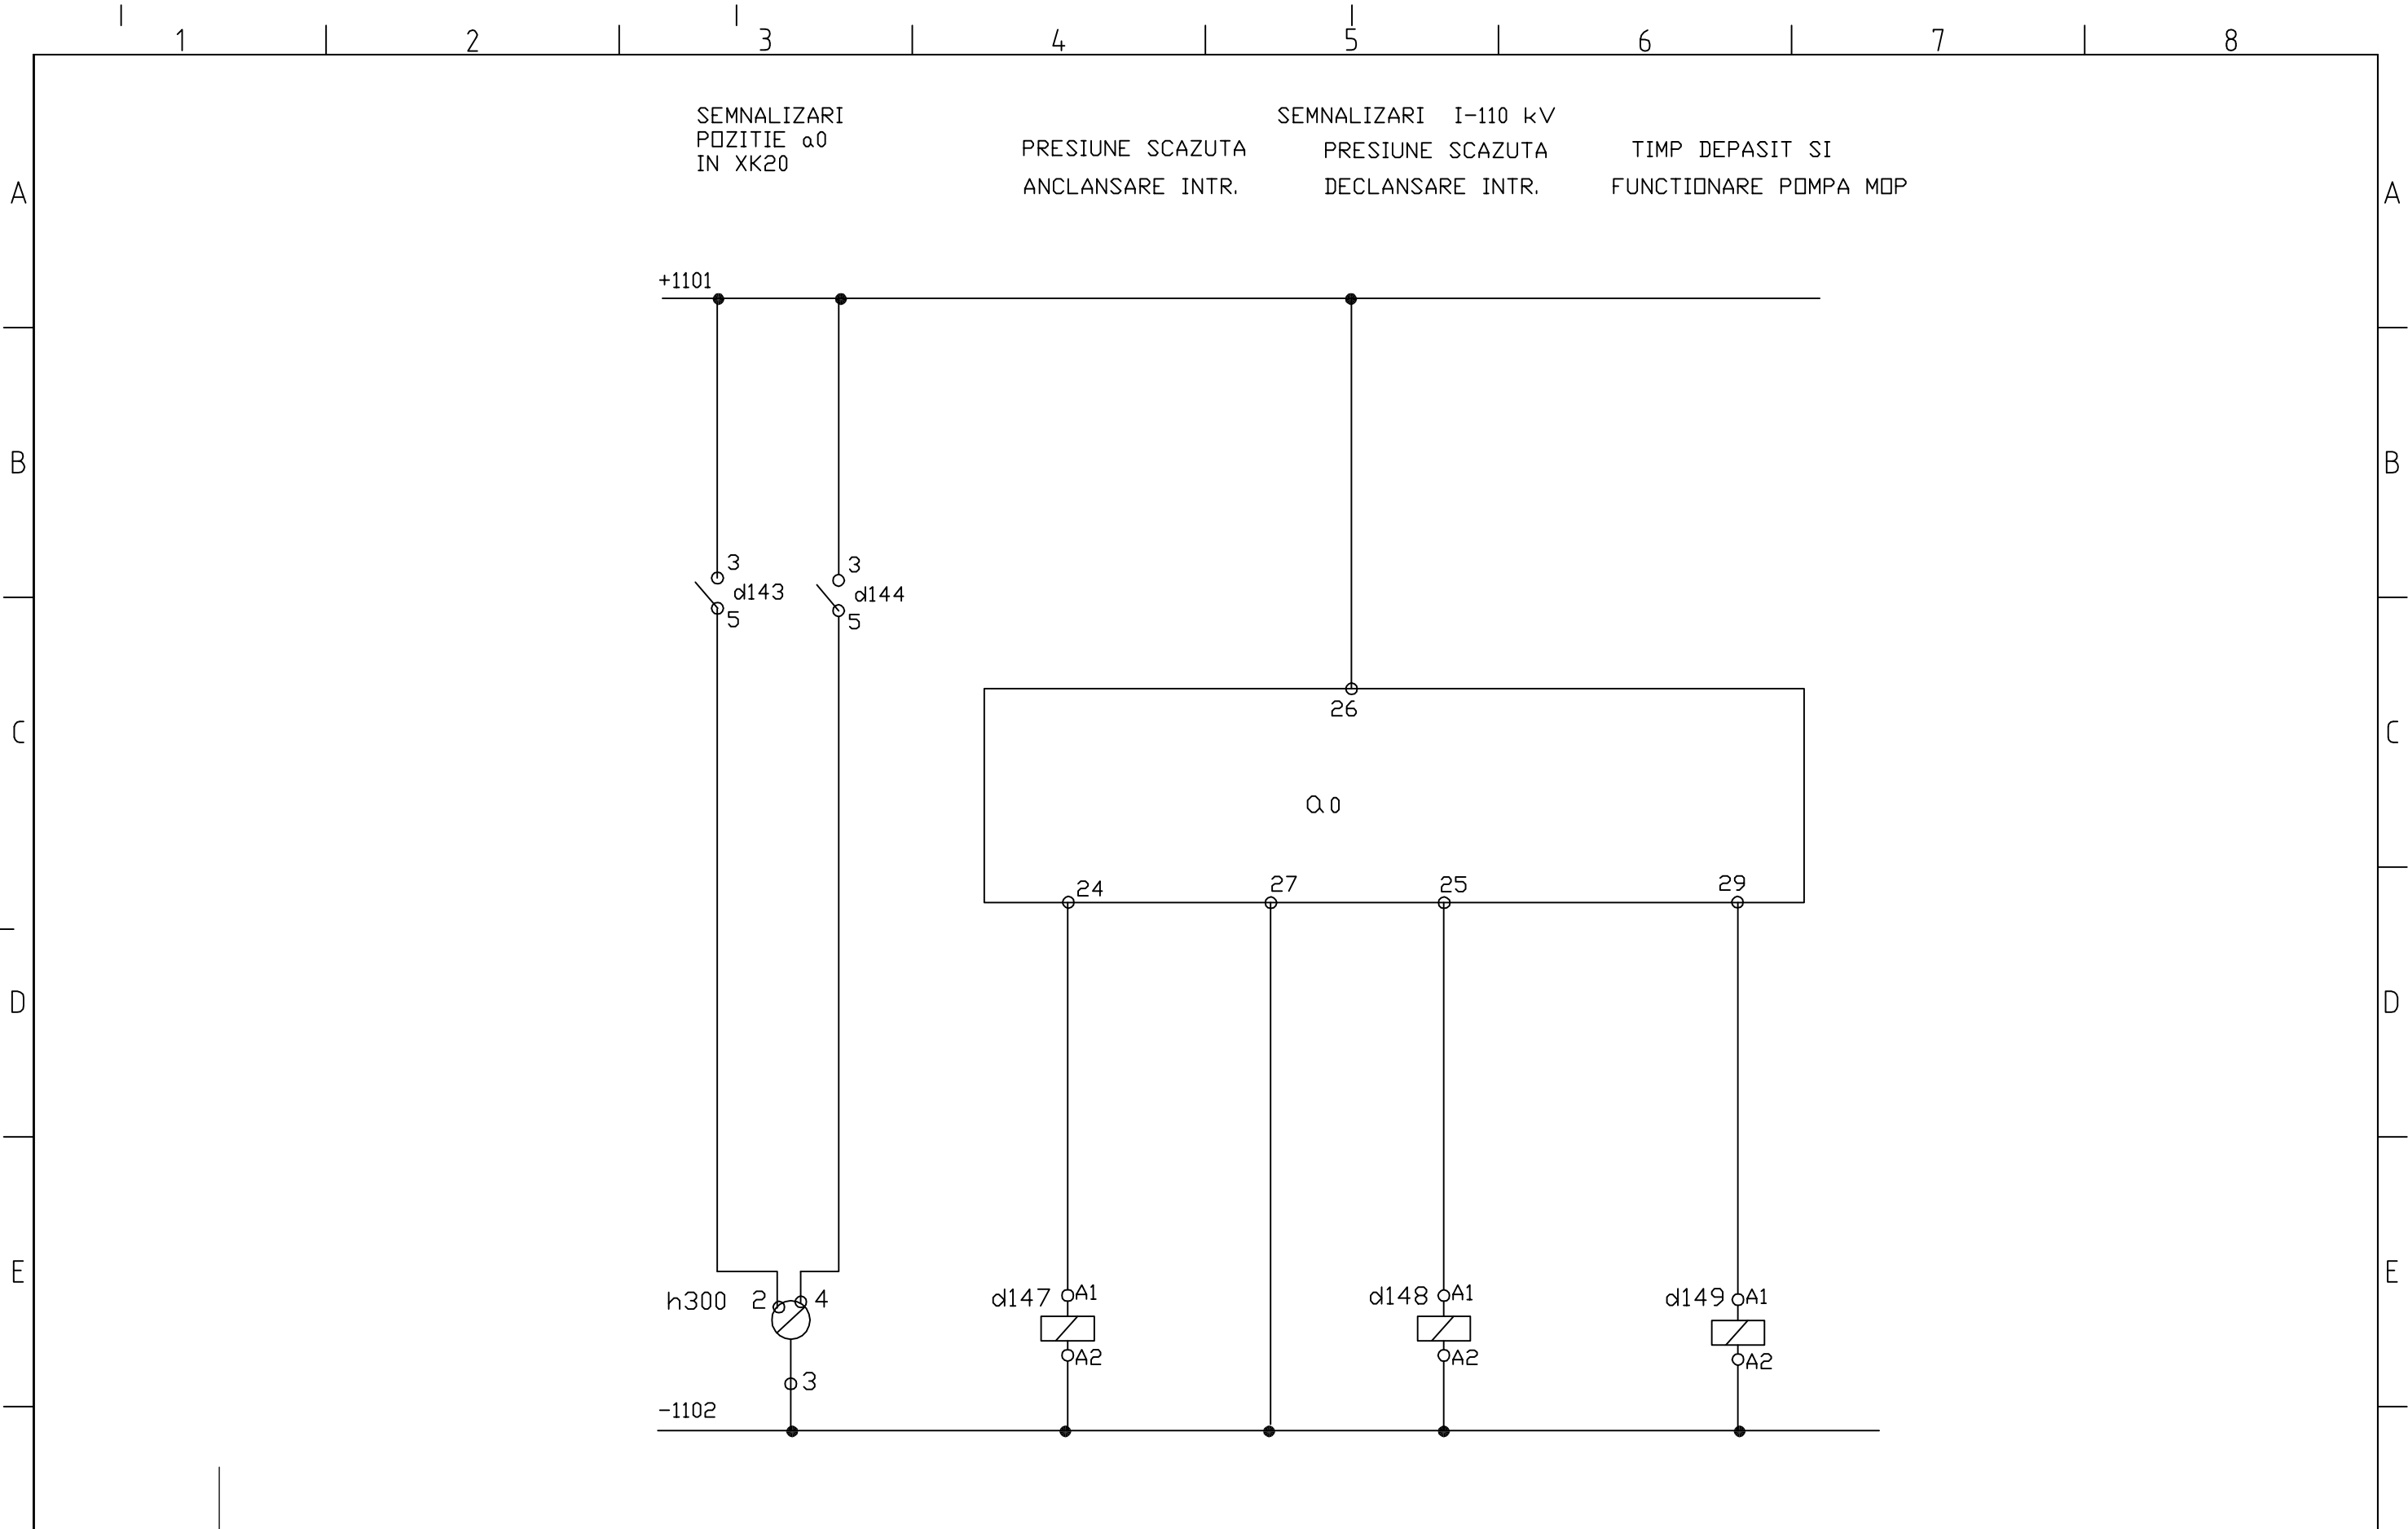


BENEFICIAR:		SC THERMOENERGY GROUP SA BACAU								PROIECT		SB-247-2018		Pag.: 2	
	SMART SA - sucursala Sibiu Bd. Ceptus nr. 3, Sibiu Telefon: 0269207050 Fax: 0269207071 e-mail:	Resp. proiect	Mocan P.								SCARA				
		Desenat	Mocan P.								DENUMIRE DESEN		Schema de comanda I-110 kV LEA 110 kV BACAU SUD 1		
		Aprobat	Moraru Gh.								NR. DESEN		Din: 4		
		Data	06.2018	SEM NAT.	REV.	DATA	NUME	APROBAT	MODIFICAT	Plansa nr. 15					

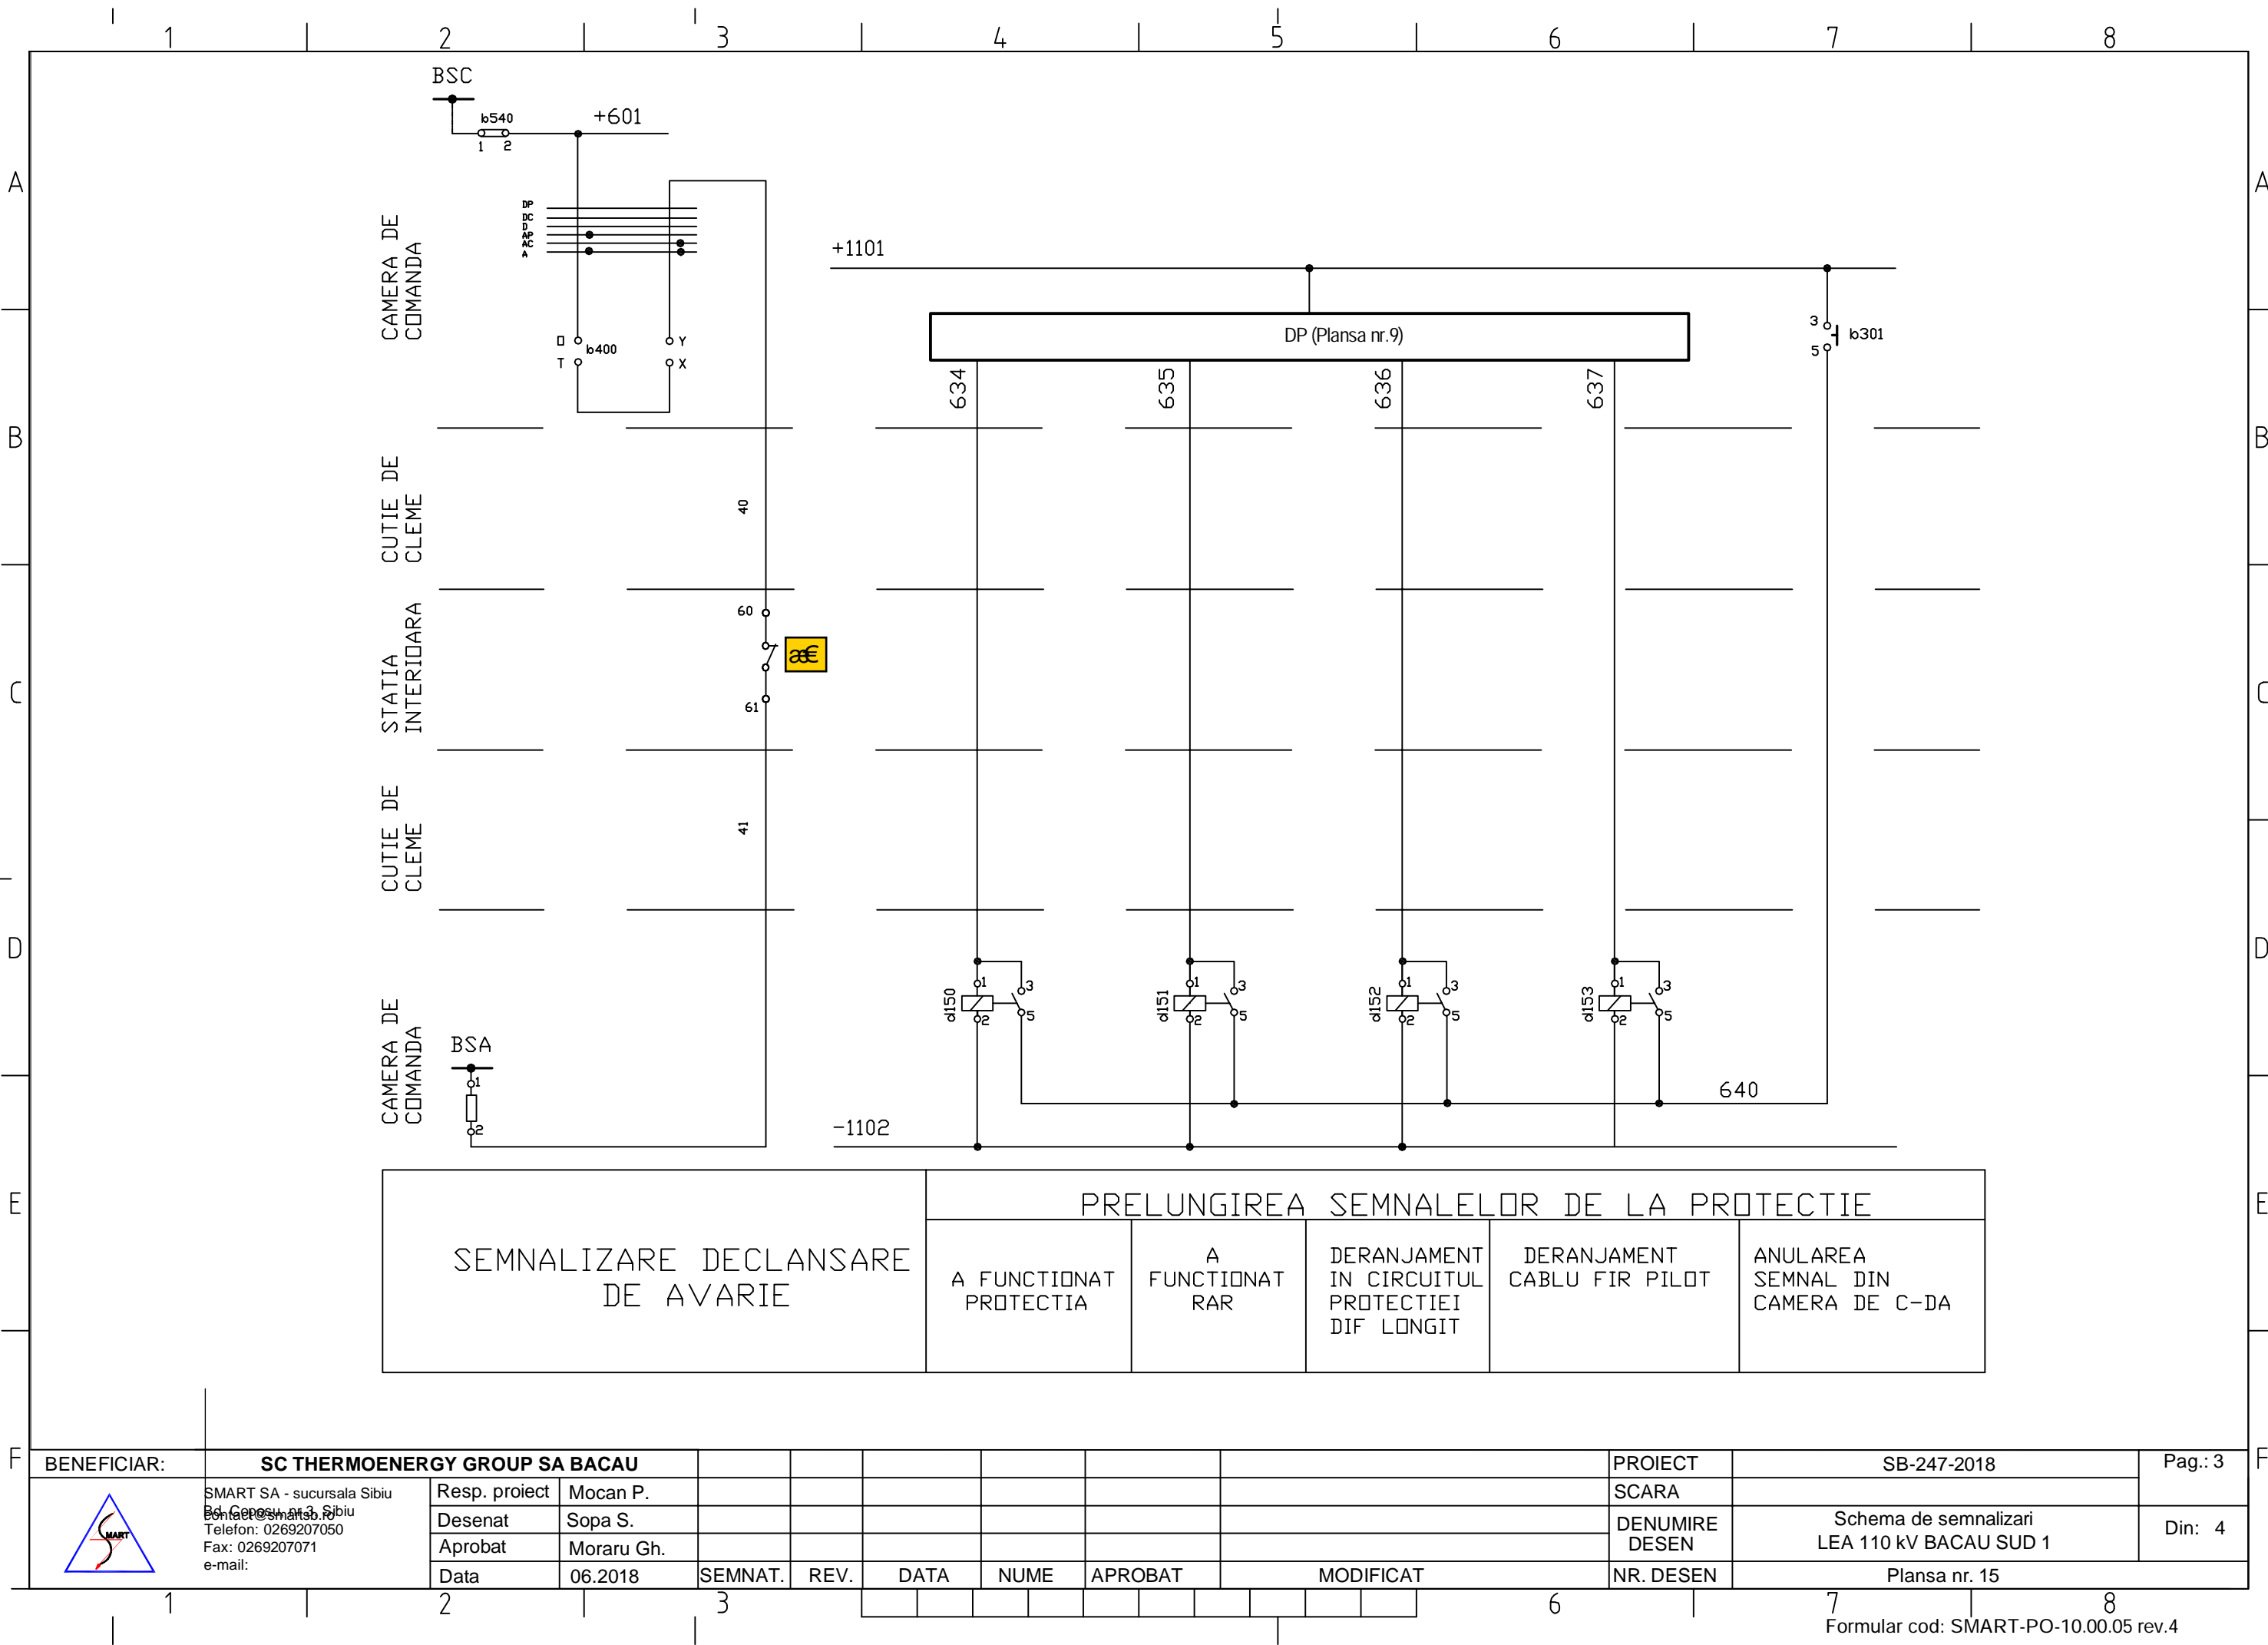

	BENEFICIAR: SC THERMOENERGY GROUP SA BACAU										PROIECT	SB-247-2018	Pag.: 3
	SMART SA - sucursala Sibiu Bd. Carol I nr. 3 Sibiu Telefon: 0269207050 Fax: 0269207071 e-mail:										SCARA		
	Resp. proiect	Mocan P.									DENUMIRE DESEN	Schema de semnalizari LEA 110 kV BACAU SUD 1	Din: 4
	Desenat	Sopa S.											
	Aprobat	Moraru Gh.											
	Data	06.2018	SEM NAT.	REV.	DATA	NUME	APROBAT	MODIFICAT				NR. DESEN	Plansa nr. 15

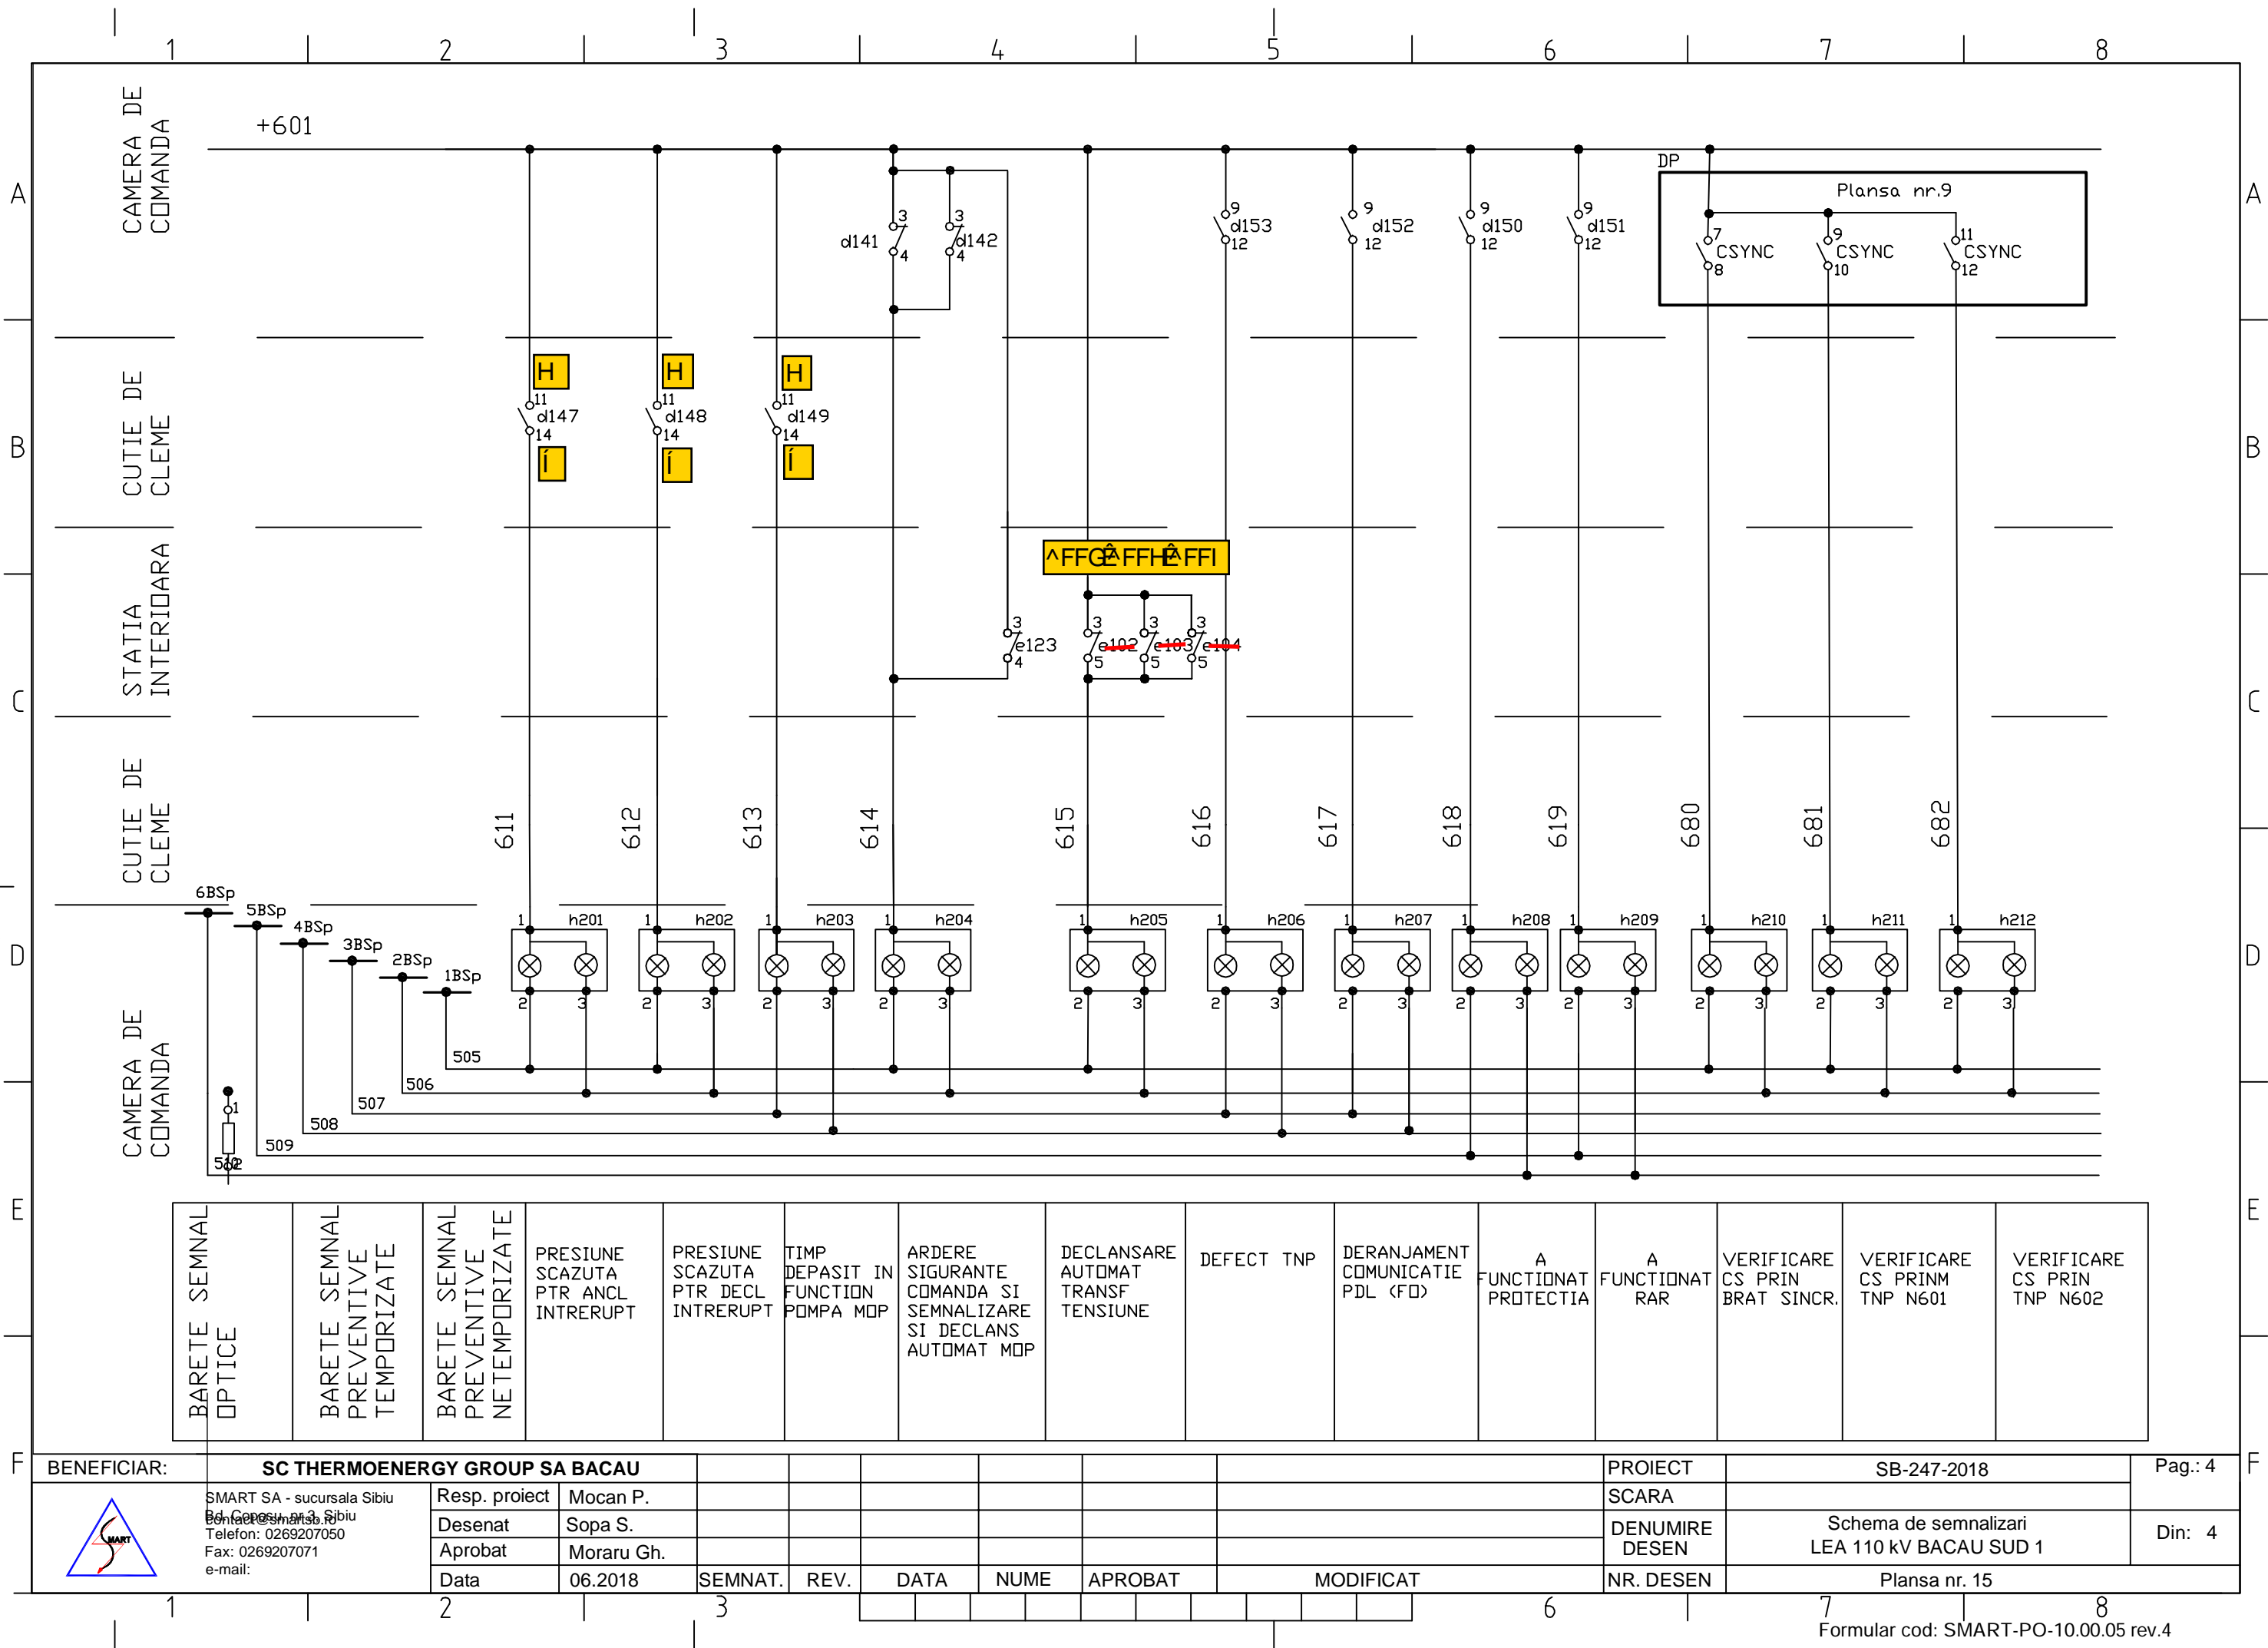

BARETE SEMNAL OPTICE	BARETE SEMNAL PREVENTIVE TEMPORIZATE	BARETE SEMNAL PREVENTIVE NETEMPORIZATE	PRESIUNE SCAZUTA PTR ANCL INTRERUPT	PRESIUNE SCAZUTA PTR DECL INTRERUPT	TIMP DEPASIT IN FUNCTION POMPA MDP	ARDERE SIGURANTE COMANDA SI SEMNALIZARE SI DECLANS AUTOMAT MDP	DECLANSARE AUTOMAT TRANSF TENSIUNE	DEFECT TNP	DERANJAMENT COMUNICATIE PDL (FD)	A FUNCTIONAT PROTECTIA	A FUNCTIONAT RAR	VERIFICARE CS PRIN BRAT SINCR.	VERIFICARE CS PRIN TNP N601	VERIFICARE CS PRIN TNP N602
----------------------	--------------------------------------	--	-------------------------------------	-------------------------------------	------------------------------------	--	------------------------------------	------------	----------------------------------	------------------------	------------------	--------------------------------	-----------------------------	-----------------------------

BENEFICIAR:		SC THERMOENERGY GROUP SA BACAU								PROIECT		SB-247-2018		Pag.: 4	
	SMART SA - sucursala Sibiu Bacau, Romania Telefon: 0269207050 Fax: 0269207071 e-mail:	Resp. proiect	Mocan P.								SCARA	Schema de semnalizari LEA 110 kV BACAU SUD 1	Din: 4		
		Desenat	Sopa S.											DENUMIRE DESEN	
		Aprobat	Moraru Gh.												
		Data	06.2018	SEMSTAT.	REV.	DATA	NUME	APROBAT	MODIFICAT		NR. DESEN	Plansa nr. 15			

