



**ZONA 5 - STRADA BRAZILOR , nr 2A-TEREN DE JOACA
CF 85452**

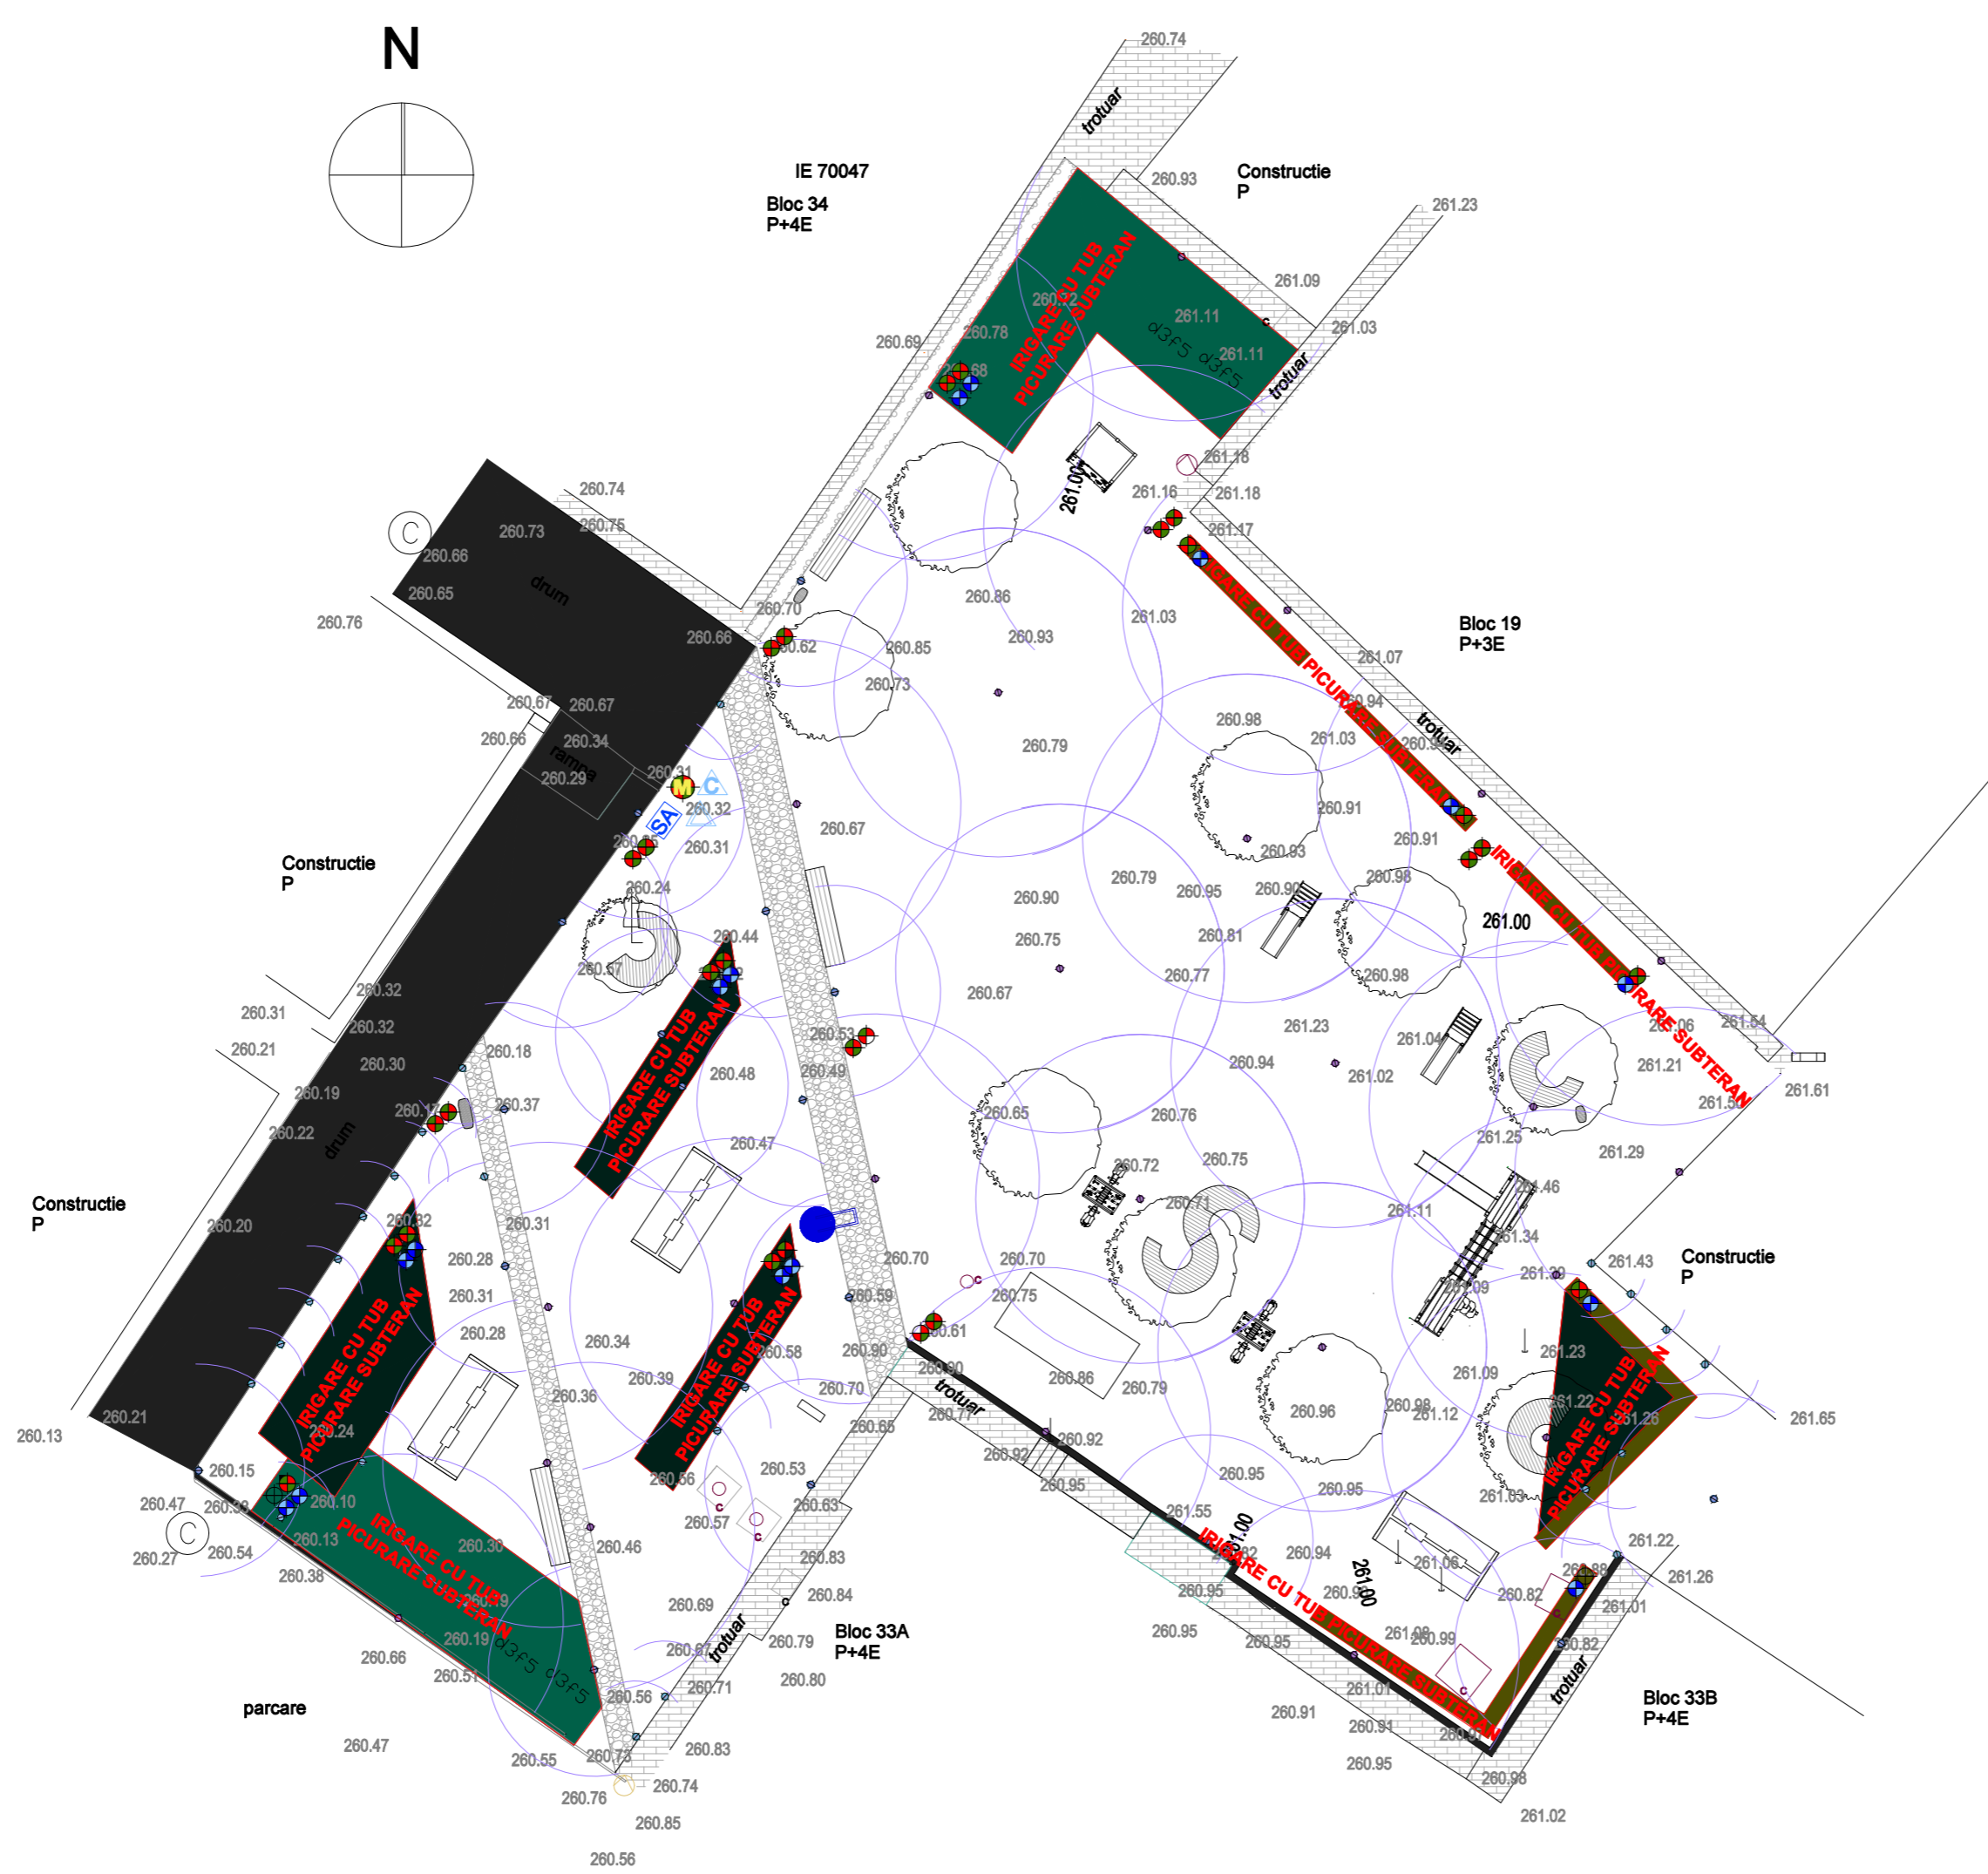

LEGENDA:

- Hidrant existent montat pe rețeaua orășenească de distribuție, asupra căruia nu se intervine
- Elemente existente de vizitare/aerisire/record montate pe rețelele existente, care se vor aduce la cota
- 1804-18 VAN
raza: 5m
- 1804-12 VAN
raza: 3,2m
- 1804-8 VAN
raza: 1,8m
- Electrovalve master
- Electrovalve aspersie
- Electrovalve picurare
- Panou comanda
- Senzor ploaie
- Sursa Apa
- Cisna stradala - cu robinet de alii
(Scurgerea pe pat de drenaj direct in sol)

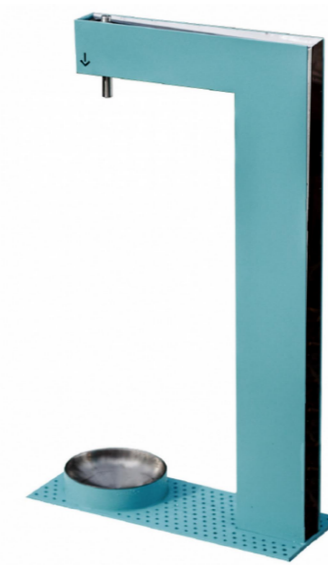

VERIFICAT	NUME	SEMNĂTURA	CERINȚA	REFERAT / EXPERTIZĂ NR./ DATA	
VERIFICATOR/ EXPERT					
	PROIECTANT GENERAL: S.C. APULUM SOLUTIONS S.R.L. Jd. Alba, nr. Alba Iulia, nr. Hozei 188000, nr. 34 CUI NO. 239683330000000000 Tel. 0740.300.185, E-mail: araba@apulum.ro			Beneficiar: ORASUL OCNA MURES	Proiect nr. 3/2024
	PROIECTANT SPECIALIZAT: S.C. O.C.M. VERDE S.R.L. Nr. O.R.C. 123800000000000000000000 Adresa: Str. Cooperatorilor, nr. 25A, Ap. 2, Min. Sibiu, Jd. Sibiu CUI: www.ocm.ro			DENUMIRE PROIECT: OCNA MURES - VERDE: Revitalizarea și creșterea calității și atracivității spațiilor publice situate în principalele cartiere ale orașului - str. Alina Independenței, Brazilor, Matrușul.	Proiect nr. 8038/2024
SPECIFICAȚIE	NUME	SEMNĂTURA	Scara: 1:200	Faza: S.F.	
ȘEF PROIECT	art. Adela Elena RADU				
PROIECTAT	ing. Radu ENACHE		Data 11.2024	Titlu planșă PLAN DE SITUAȚIE INSTALAȚII SANITARE	
C.A.D.	ing. Radu ENACHE			PLANSĂ NR. IS-05	
ZONA 5 - STRADA BRAZILOR , nr 2A-TEREN DE JOACA CF 85452					