PLAN DE SITUATIE

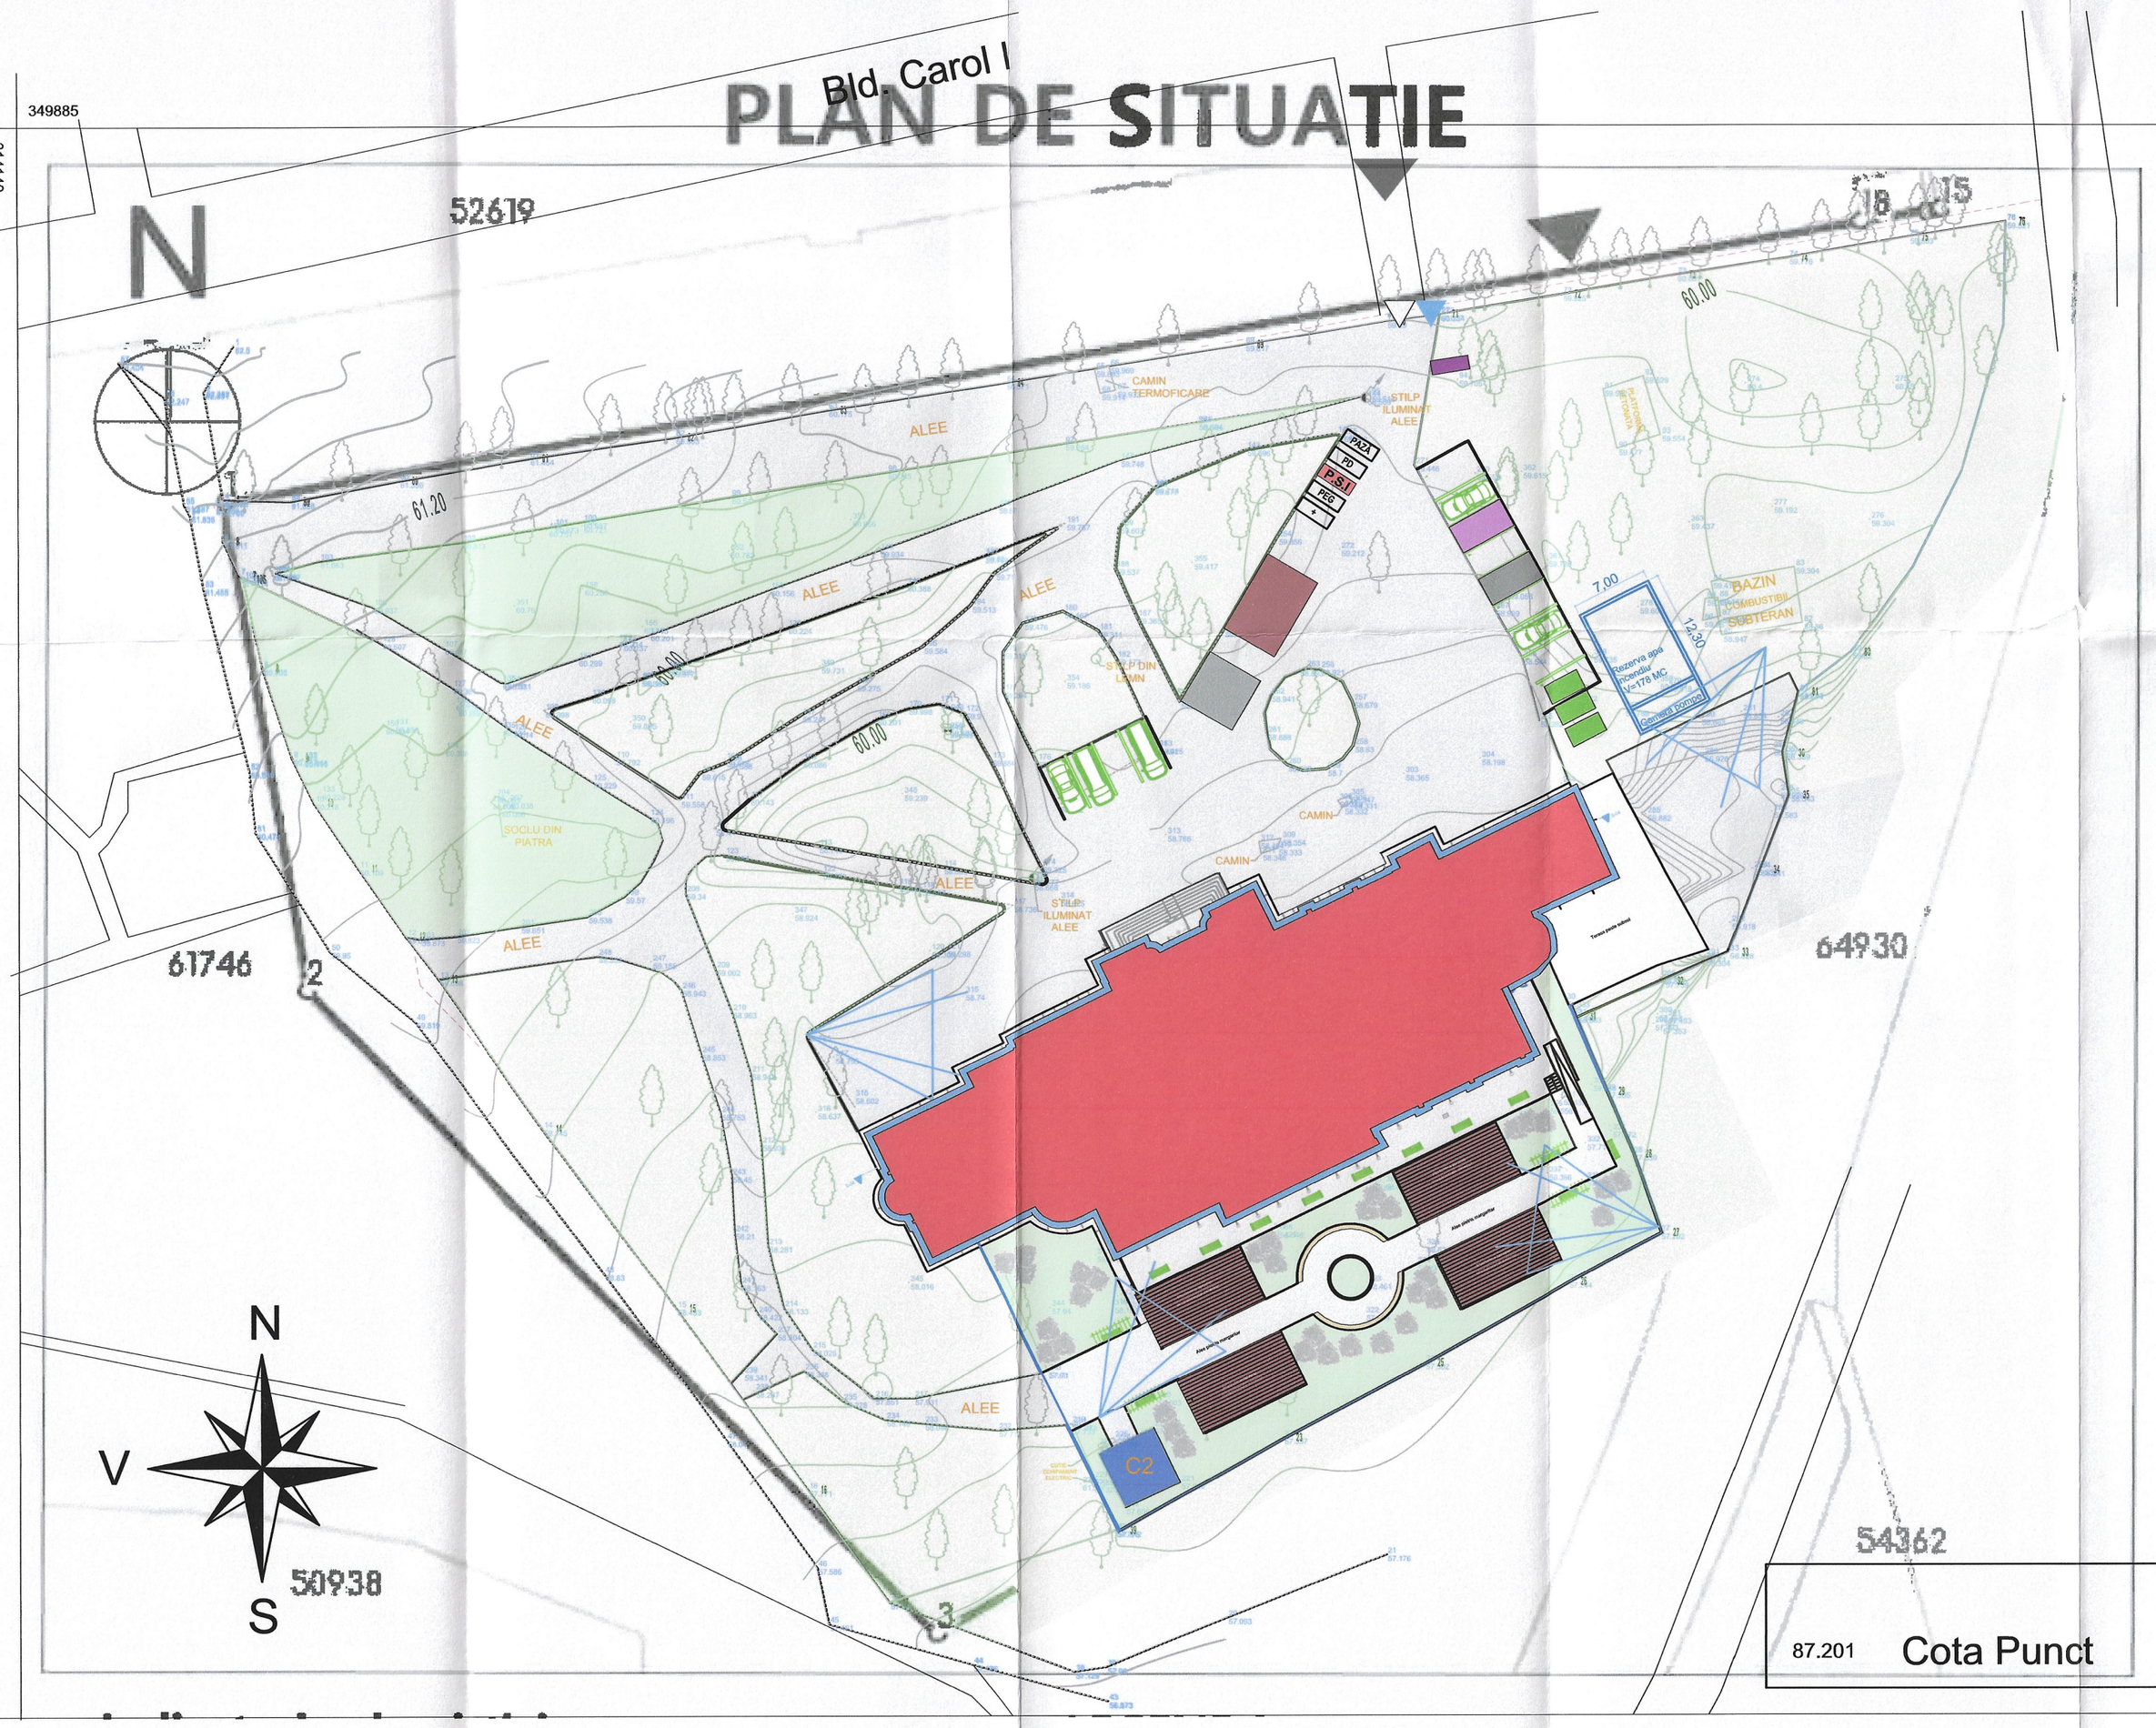

LEGENDA:

- PANOU IDENTIFICARE INVESTITIE
- VESTIAR MUNCITORI
- WC ECOLOGICE
- DEPOZIT DE MATERIALE
- ZONĂ DE LUCRU
- PUNCT DE PRIM AJUTOR
- PUNCT P.S.I.
- PANOU ELECTRIC GENERAL
- PANOU DISTRIBUȚIE
- PUNCT DE PAZĂ
- CONTAINER COLECTARE DEȘEURI SELECTIVE
- CONTAINER COLECTARE MOLOZ
- SPĂLĂTOR UTILAJE
- SCHELA
- ILUMINAT ȘANTIER
- ACCES PIETONAL
- ACCES AUTO

NOTĂ ORGANIZARE DE ȘANTIER:

Pentru organizarea de șantier vor fi amplasate în incinta proprietății, prin grija constructorului, și nu vor afecta demeniul public.
- Panou de identificare ale lucrării care urmează a fi executată conform legii cu toate datele de identificare din AC și antreprenorul;
- Semnalizarea de siguranță și de securitate la accesul pe santier;
- Cabina de pază pentru accesul general a persoanelor și a utilajelor;
- Cabina mobilă (tip container) pentru vestiarul muncitorilor;
- Primul ajutor pentru situații de urgență;
- Punctul PSI;
- G.S. (WC) ecologic și pubela de deșeuri menajere, dar și containăre pentru depozitarea deșeurilor provenite din realizarea reabilitării termice.

Aceste deșeuri vor fi transportate la groapa de gunoi de către firma de salubritate din zonă.

Pe durata executării lucrărilor de construire se vor respecta următoarele acte normative privind protecția muncii în construcții:
- Legea 90/1996 privind protecția muncii;
- Ord. MMPS 578/1996 privind norme generale de protecția muncii;
- Regulamentul MLPAT 9/N/15.03.1993 - protecția și igiena muncii în construcții -ed. 1995;
- Ord. MMPS 235/1995 privind normele specifice de securitatea muncii la înălțime;
- Ord. MMPS 255/1995 - normativ privind acordarea echipamentului de protecție individuală;
- alte acte normative în viguare în domeniu la data executării propriu-zise a lucrărilor.

PANOURI DE AVERTIZARE-ȘANTIER ÎN LUCRU

Consolidare seismică Secția Recuperare, Medicină Fizică și Balneologie - din cadrul Spitalului Județean de Urgență Drobeta Turnu Severin, B-dul Carol I, nr.4

Adresa amplasament:
B-dul Carol I, nr.4", Drobeta Turnu Severin, Judet Mehedinti

BENEFICIAR:
Beneficiar:
Consiliul Judetean Mehedinti
Adresa: Strada Traian 89, Drobeta-Turnu Severin

JUDEȚUL MEHEDINȚI PRIMĂRIA MUNICIPIULUI DROBETA TR. SEVERIN VIZAT SPRE NESCHIMBARE Anexă la autorizația de construire/desființare nr. 663 din 18.10.2024. Arhitect șef

PROIECTANT GENERAL:
SC CEC SOLUTIONS SRL
cec ARCHITECTURE INTERIOR DESIGN
Adresa: Bld. Unirii, nr. 33, Tronson 1, bloc A2, Bucuresti Sector 3
Tel: 0743.553.697 / 0763.183.569
CUI: 37978779
tehnic@cecarchitecture.ro

PROIECTANT SPECIALITATE ARHITECTURA:
SC CEC SOLUTIONS SRL

SPECIFICATIE / NUME	SEMNATURA
Sef Proiect Complex: **Prof. Dr.Arh.Sorin MINGHIAT**	
Sef Proiect arhitectura: **arh. Emillian CALOTA**	
Proiectat: **arh. Cosmin BRATU**	
Desenat **arh. Cosmin BRATU**	

PIESE DESENATE
PLAN DE SITUATIE

Proiect nr.: **12**
Data: **26.09.2024**
Scara: **1:500**
Faza **DTOE**
Plansa: OE01
Revizia

ROMÂNIA * ORDINUL ARHITECȚILOR DIN ROMÂNIA * MINISTERUL CULTURII * Arh. Sorin MINGHIAT SPECIALIST

ORDINUL ARHITECȚILOR DIN ROMÂNIA Constantin-Emilian CALOTA

Indicatori urbanistici

SUPRAFATA TEREN: 13.000 din acte
12.524 masurata
70034-C1 Suprafata construita: 1362 mp
Suprafata desfasurata: 6810 mp
70034-C2 Suprafata construita: 20 mp
Suprafata desfasurata: 20 mp

POT existent: 10 % POT propus: 10 %
CUT existent: 0.54 CUT propus: 0.54

Regimul de înălțime propus: D+P+4E

LEGENDA
- 70034-C1
- 70034-C2
- ACCES TEREN

Suprafata spatii verzi - 5345,15 mp (41.11%)
Suprafata alei - 5129,90 mp (39.43%)
numar locuri de parcare (13 locuri de parcare)

LEGENDA
- 70034-C1
- 70034-C2
- ACCES TEREN
- Limita de proprietate
- Alee pietris margaritar
- Platforme terapie ocupationala exterior
- Spatiu verde
- Alee betonata
- Imprejmuire din metal cu soclu din beton armat
- Imprejmuire prefabricate beton
- Rezervor subteran

MINEA ILARIU SERIA RO-MH-F 076		SEMNATURA (STAMPILA)	Denumire proiect : Plan Topografic Jud. Mehedinti, UAT Drobeta Tr. Severin, NC70034 CF70034
MASURAT REDACTAT VERIFICAT	Subing. MINEA ILARIU		Beneficiar : Spitalul Judetean dr. Tr. Severin / PLAN TOPOGRAFIC
APROBAT	Subing. MINEA ILARIU		Scara 1:500 Data: 16.02.2023 / SISTEM DE PROIECTIE STEREO 70

Plansa: 1