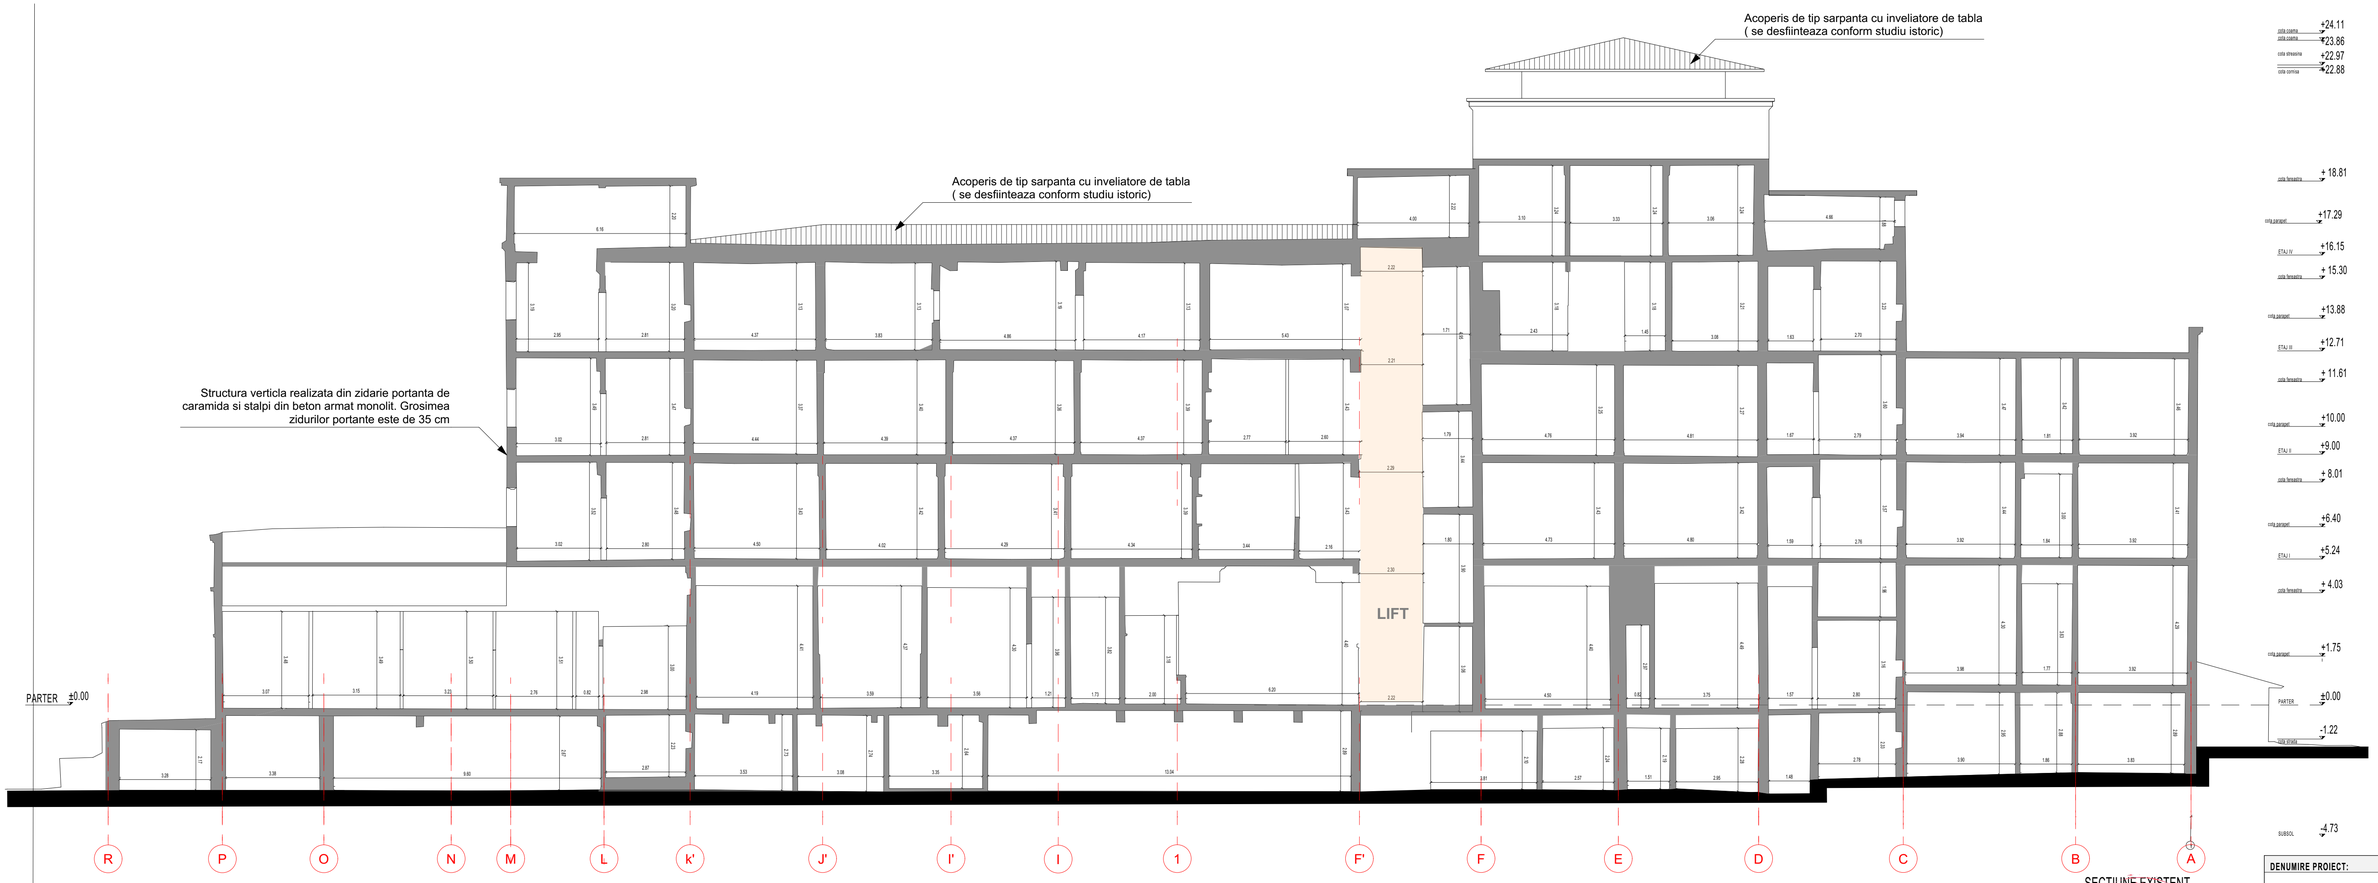

SECTIUNE EXISTENT

DENUMIRE PROIECT:

Reabilitare și dotare Secția Recuperare, Medicină Fizică și Balneologie - din cadrul Spitalului Județean de Urgență Drobeta Turnu Severin, B-dul Carol I, nr.4

Adresa amplasament:
B-dul Carol I, nr.4^, Drobeta Turnu Severin, Județ Mehedinti

BENEFICIAR:

Unitatea Administrativ Teritoriala Judetul Mehedinti pentru Spitalul Județean de Urgență Drobeta Turnu Severin

Adresa: Str. Mareșal Alexandru Averescu 2

PROIECTANT GENERAL:

SC CEC SOLUTIONS SRL

Adresa: Bld. Unirii, nr. 33, Tronson 1, Et. 1, Ap. 1, Sector 3
TEL: 0743.553.697 / 0763.183.569
CUI 37978779
office@cecarchitecture.ro

PROIECTANT SPECIALITATE ARHITECTURA:

SC CEC SOLUTIONS SRL

SPECIFICATIE / NUME	SEMNATURA
Sef Proiect Complex: **Prof. Dr.Arh.Sorin MINGHIAT**	
Sef Proiect arhitectura: **arh. Emilian CALOTA**	
Proiectat: **arh. Cosmin BRATU**	
Desenat **arh. Cosmin BRATU**	

SITUATIA EXISTENTA

SECTIUNE EXISTENT

Proiect nr.: **14**
Data: **17.10.2024**
Scara: **1:110**
Faza **DALI**
Revizia

Plansa: RLV07