ZONA 8 - ALEEA INDEPENDENTEI, FN
CF85451

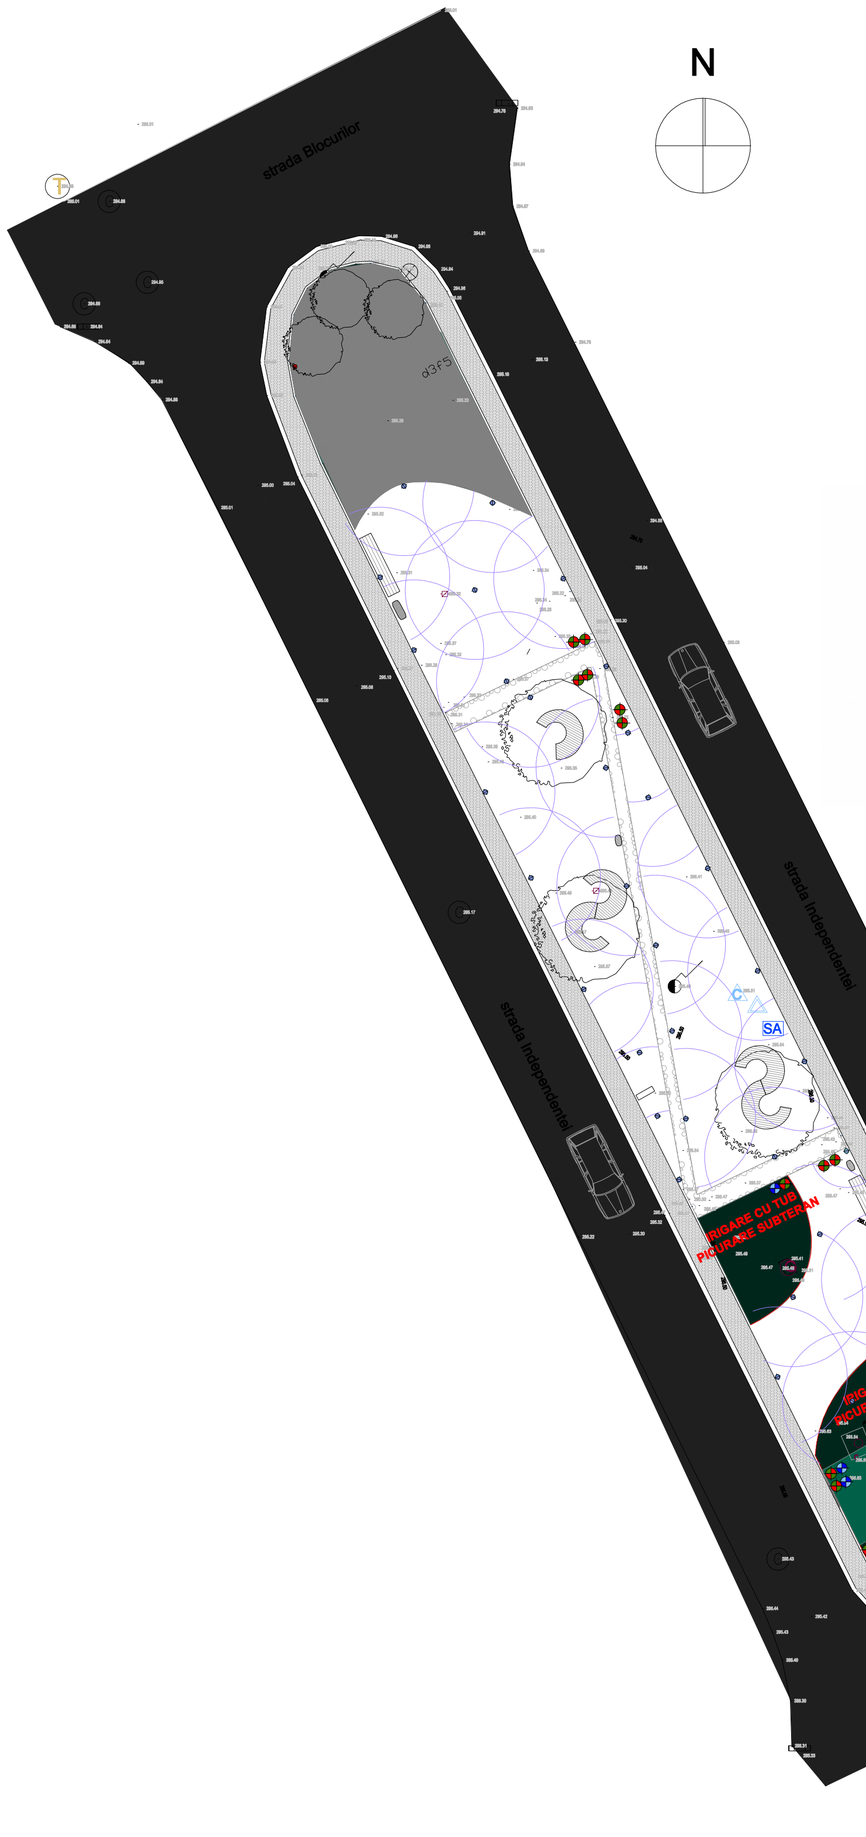

LEGENDA:

- H Hidrant existent montat pe reteaua oraseneasca de distributie, asupra caruia nu se intervine
- Elemente existente de vizitare/aerisire/racord montate pe retelele existente, care se vor aduce la cota
- 1804-18 VAN raza: 5m
- 1804-12 VAN raza: 3,2m
- 1804-8 VAN raza: 1,8m
- **Electrovalva master**
- **Electrovalve aspersie**
- **Electrovalve picurare**
- Panou comanda
- Senzor ploaie
- SA Sursa Apa
- Cismea stradala - cu robinet de ali (Scurgerea pe pat de drenaj direct in sol)

Silviu Vinteler
Semnat digital de Silviu Vinteler
Data: 2024.12.16 15:28:00 +02'00'

RADU ADELA-ELENA
Semnat digital de RADU ADELA-ELENA
Data: 2024.12.10 09:23:26 +02'00'

ENACHE IONUT-RADU
Digitally signed by ENACHE IONUT-RADU
DN: C=RO, L=Alba Iulia, SN=ENACHE, G=IONUT-RADU, SERIALNUMBER=200506245EIR7, OID.2.5.4.41=ENACHE IONUT-RADU, CN=ENACHE IONUT-RADU
Reason: I am the author of this document
Location:
Date: 2024.12.09 09:47:53+02'00'
Foxit PDF Reader Version: 2024.3.0

VERIFICAT				
VERIFICATOR/ EXPERT	NUME	SEMNĂTURA	CERINŢA	REFERAT / EXPERTIZĂ NR./ DATA
	PROIECTANT GENERAL: **S.C. APULUM SOLUTIONS S.R.L.** jud. Alba, mun. Alba Iulia, str. Nicolae Bălcescu, nr. 3H CUI RO 32393633,J01/668/2013 Tel.: 0740 369 185, E-mail: aradu@adsproiect.ro			Beneficiar: ORASUL OCNA MURES / Proiect nr. 3/2024
	PROIECTANT SPECIALITATE: *S.C. DELTA DESIGN EXPERIENCE S.R.L.* Nr. O.R.C.: J32/860/30.06.2016, C.U.I.: 36263865 Adresa: Str. Cooperatorilor, Nr. 25A, Ap. 2, Mun. Sibiu, Jud. Sibiu Site: www.deltade.ro			**DENUMIRE PROIECT:** *OCNA MURES - VERDE.* Revitalizarea si cresterea calitatii si atractivitatii spatiilor publice situate in principalele cartiere ale orasului - str. Aleea Independentei, Brazilor, Malinului. / Proiect nr. 8038/2024
SPECIFICAŢIE	NUME	SEMNĂTURA	Scara: 1:200	Faza: S.F.
ŞEF PROIECT	arh. Adela Elena RADU			
PROIECTAT	ing. Radu ENACHE		Data 11.2024	Titlu planşă: **PLAN DE SITUATIE INSTALATII SANITARE ZONA 8 - ALEEA INDEPENDENTEI, FN, CF85451** / Plansa nr: **IS-08**
C.A.D.	ing. Radu ENACHE			