PLAN COFRAJ PLANSEU PESTE SUBSOL
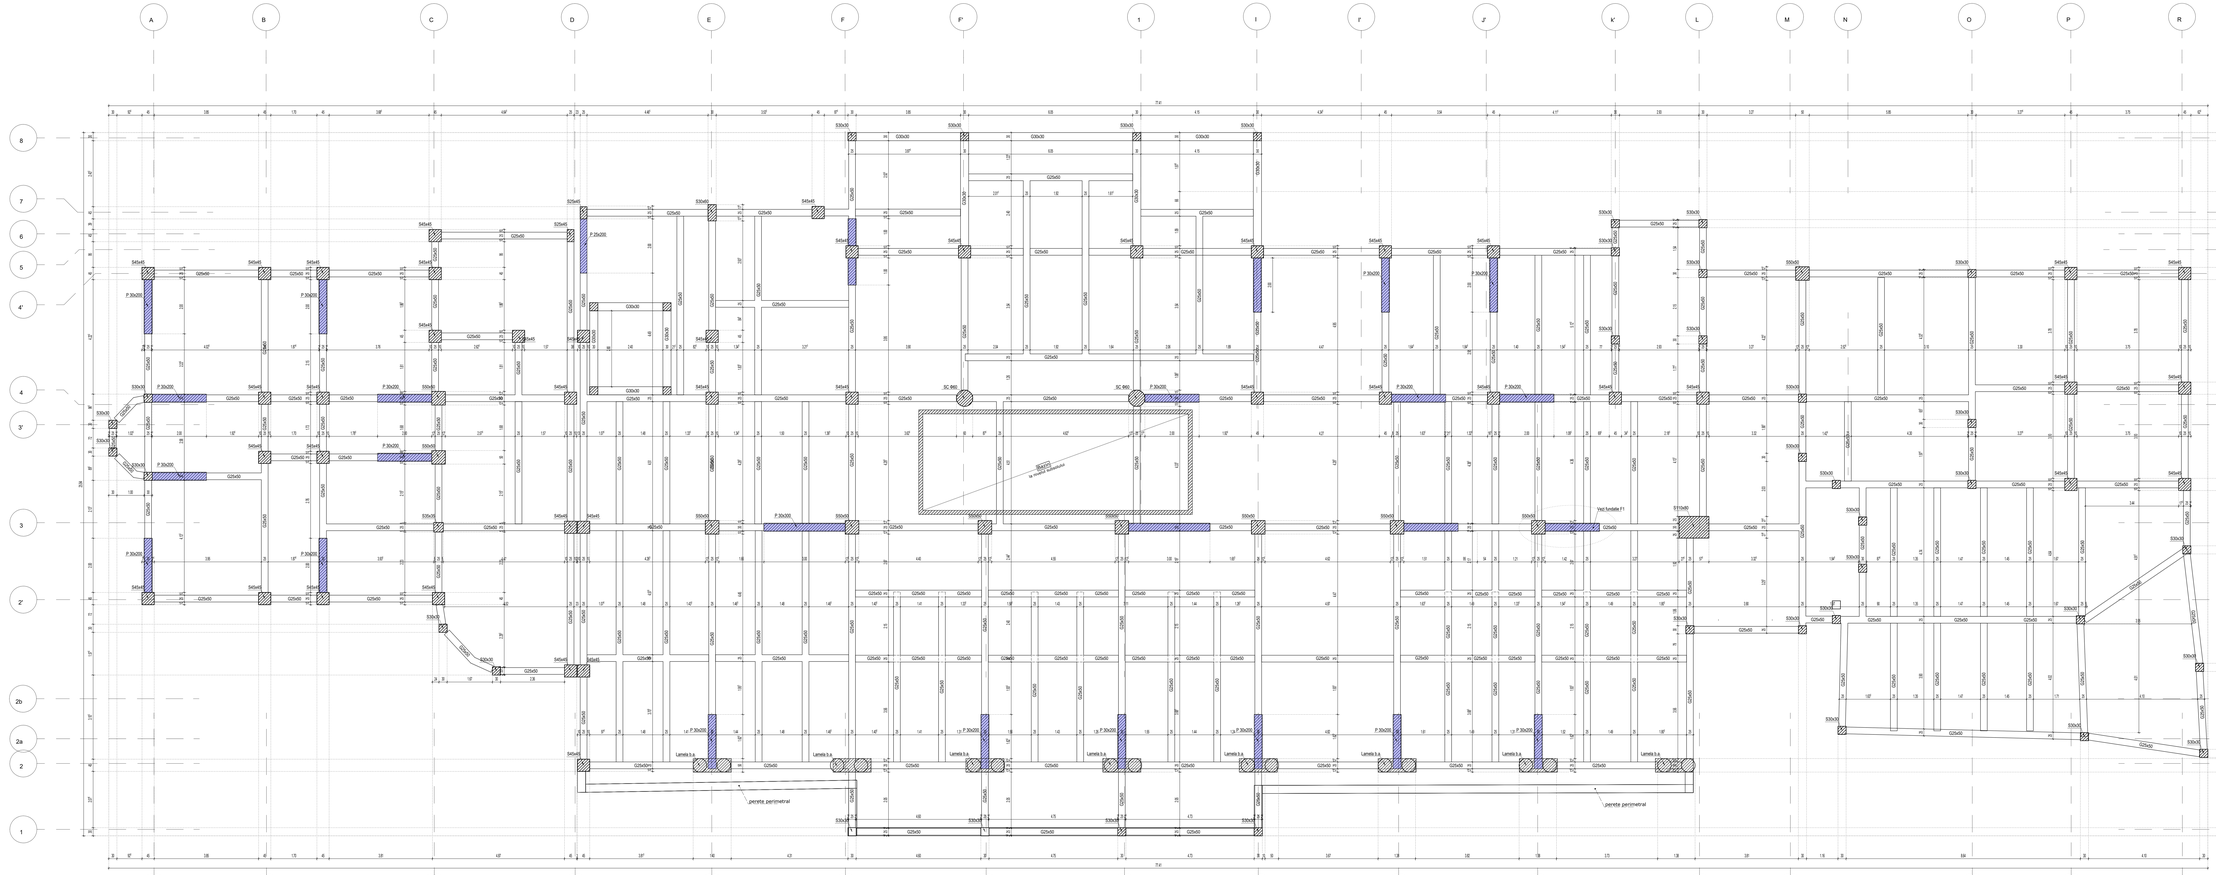
SCARA 1:50