


## SCARA 1:50

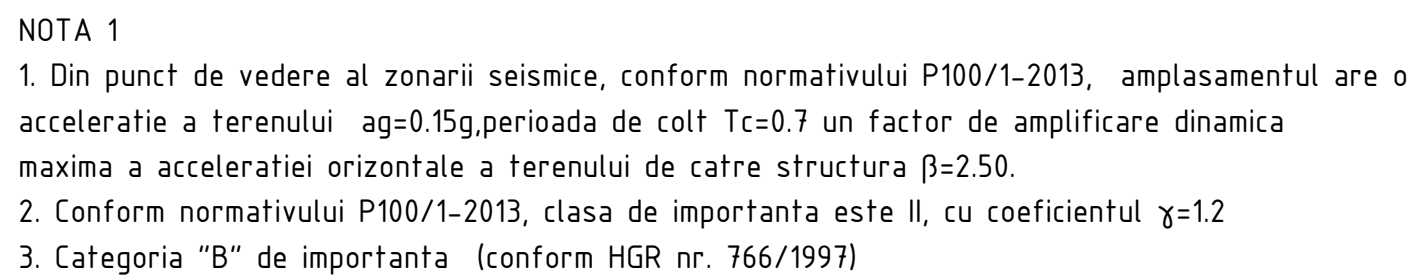

Reabilitare și dotare Secția Recuperare,  
Medicină Fizică și Balneologie - din cadrul  
Spitalului Județean de Urgență Drobeta  
Turnu Severin, B-dul Carol I, nr.4

**BENEFICIAR:**  
Unitatea Administrativ Teritoriala Judetului  
Mehedinti pentru Spitalul Județean de Urgență  
Dreabeta Turmu Sevarin  
Adresa: Str. Marelui Alexandru Avarescu 2

Adresa: Bld. Unirii, nr. 33, Tronson 1/ Bloc C.  
Bucuresti Sector 3  
Tel: 0742.553.897 / 0783.183.589  
CUI: 37978779  
info@cecarchitecture.ro

SPECIFICATIE / NUME	SEMNATUR
---------------------	----------

Self Protect residents: Ing. SABO Eugen Emil	V

ing. Alexandru Corbu	Proiect nr.:
REZISTENTA	

	Scale
	Factor

Player	RG
--------	----