Plan armare pereti parter

SCARA 1:50

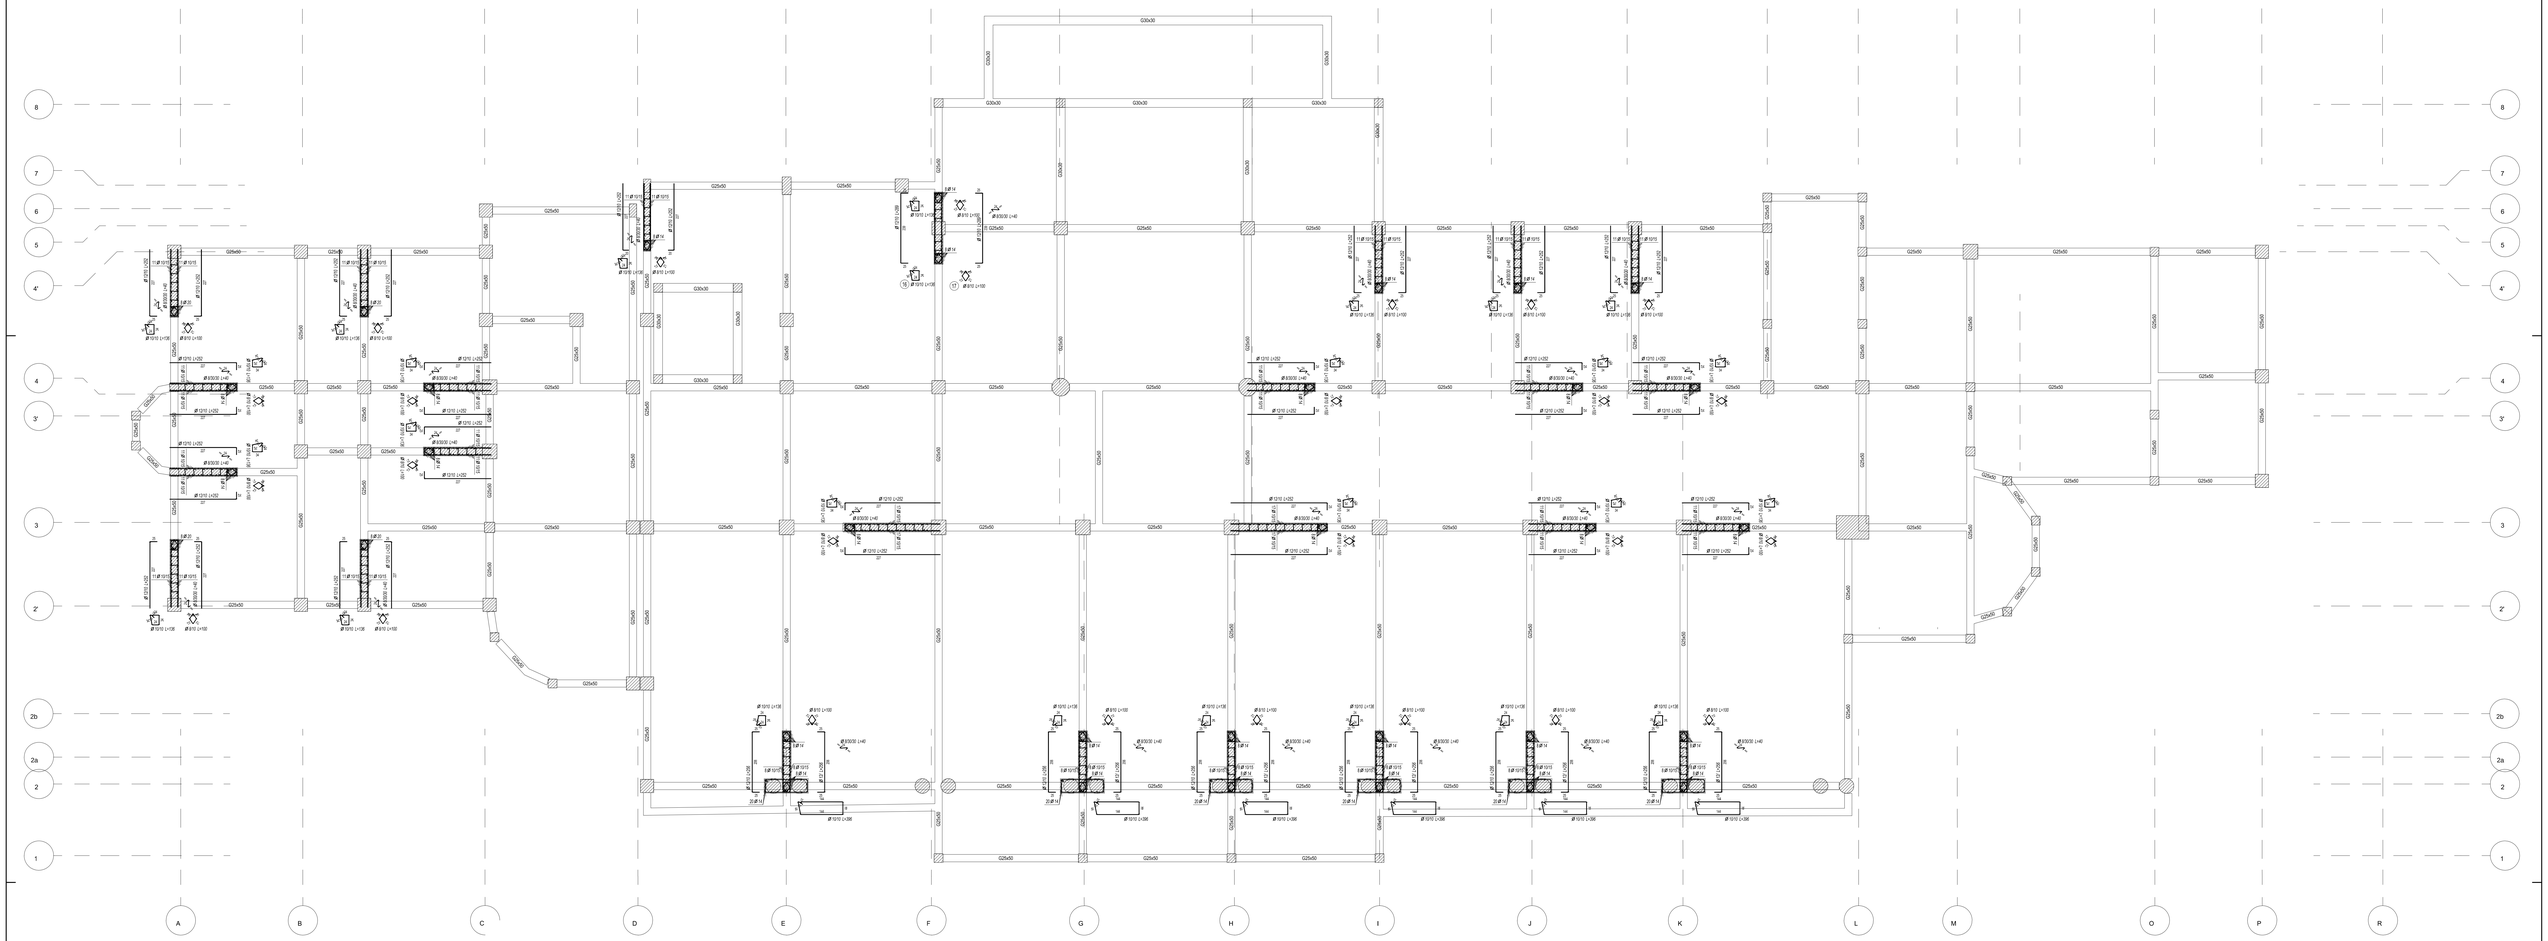

FOARTE IMPORTANT!

Elementele verticale propuse vor porni de pe mini radiere realizate sub cota pardoselii existente conform detaliului hp din planul R.01-Plan cofraj planseu peste subsol.
Pentru introducerea lamelelor din beton armat se sparjina planseul existent cu ajutorul poptor metalici, apoi se sparg grinzile existente cu pastrarea armaturilor, fie armaturile bublor vor penetra grinzile existente de la un etaj la altul, iar armaturile verticale de pe inima se vor ancora chimic in grinzile existente.
In situatia in care se identifica grinzi care lipsesc pe pozitiile unde se propun lamele din beton armat, se introduc grinzi din beton armat cu sectiunea de minim 25x50cm.
Se va folosi o rasina chimica agreementafa seismic.

Nota 1

1. Din punct de vedere al zonarii seismice, conform normativului P100/1-2013, amplasamentul are o acceleratie a terenului ag=0.15g,perioada de colt Tc=0.7 un factor de amplificare dinamica maxima a acceleratiei orizontale a terenului de catre structura β=2.50.
2. Conform normativului P100/1-2013, clasa de importanta este II, cu coeficientul γ_I=1.2
3. Categoria "B" de importanta (conform HGR nr. 766/1997)

DENUMIRE PROIECT:	
Reabilitare și dotare Secția Recuperare, Medicină Fizică și Balneologie - din cadrul Spitalului Județean de Urgență Drobeta Turnu Severin, B-dul Carol I, nr.4	
Adresa amplasament: B-dul Carol I, nr.4^, Drobeta Turnu Severin, Județ Mehedinți	
BENEFICIAR:	
Unitatea Administrativ Teritorială Județul Mehedinți pentru Spitalul Județean de Urgență Drobeta Turnu Severin	
Adresa: Str. Nicolae Alexandru Averescu 2	
PROIECTANT GENERAL:	
SC CEC SOLUTIONS SRL	
cec ARCHITECTURE INTERIOR DESIGN	
Adresa: Bld. Unirii, nr. 33, Tronson 1, Ap. 2, Bucuresti Sector 3 Tel: 0743.553.657 / 0763.183.569 CUI: 37939779 tehnic@cecarchitecture.ro	
PROIECTANT SPECIALITATE REZISTENTA:	
SC CEC SOLUTIONS SRL	
SPECIFICATIE / NUME	**SEMNATURA**
Sef Proiect Complex: **Prof. Dr.Arh.Sorin MINGHIAT**	
Sef Proiect rezistenta: **Ing. SABO Eugen Emil**	
Proiectat: **Ing. Mircea Juravle**	
Proiectat: **Ing. Alexandru Corbu**	
Rezistenta: **PLAN ARMARE PERETI PARTER**	Proiect. nr: 14 Data: 17.10.2024 Scara: Faza: DALI Revizia:
Planse: R08	

ROMANIA ORDINUL ARHITECTILOR DIN ROMANIA ARHITECT ... NR. 06052 ... ARHITECT PRINCIPAL
ROMANIA ... NR. 05071 ... A1 ... INGINER EXPERT TEHNIC
ROMANIA ... NR. 00780 ... A1 ... BARMAT-IEMA
ROMANIA ... NR. 05071 ... A1 ... INGINER EXPERT TEHNIC

A01 1:50 x 841