Plan armare pereti etaj 1

SCARA 1:50

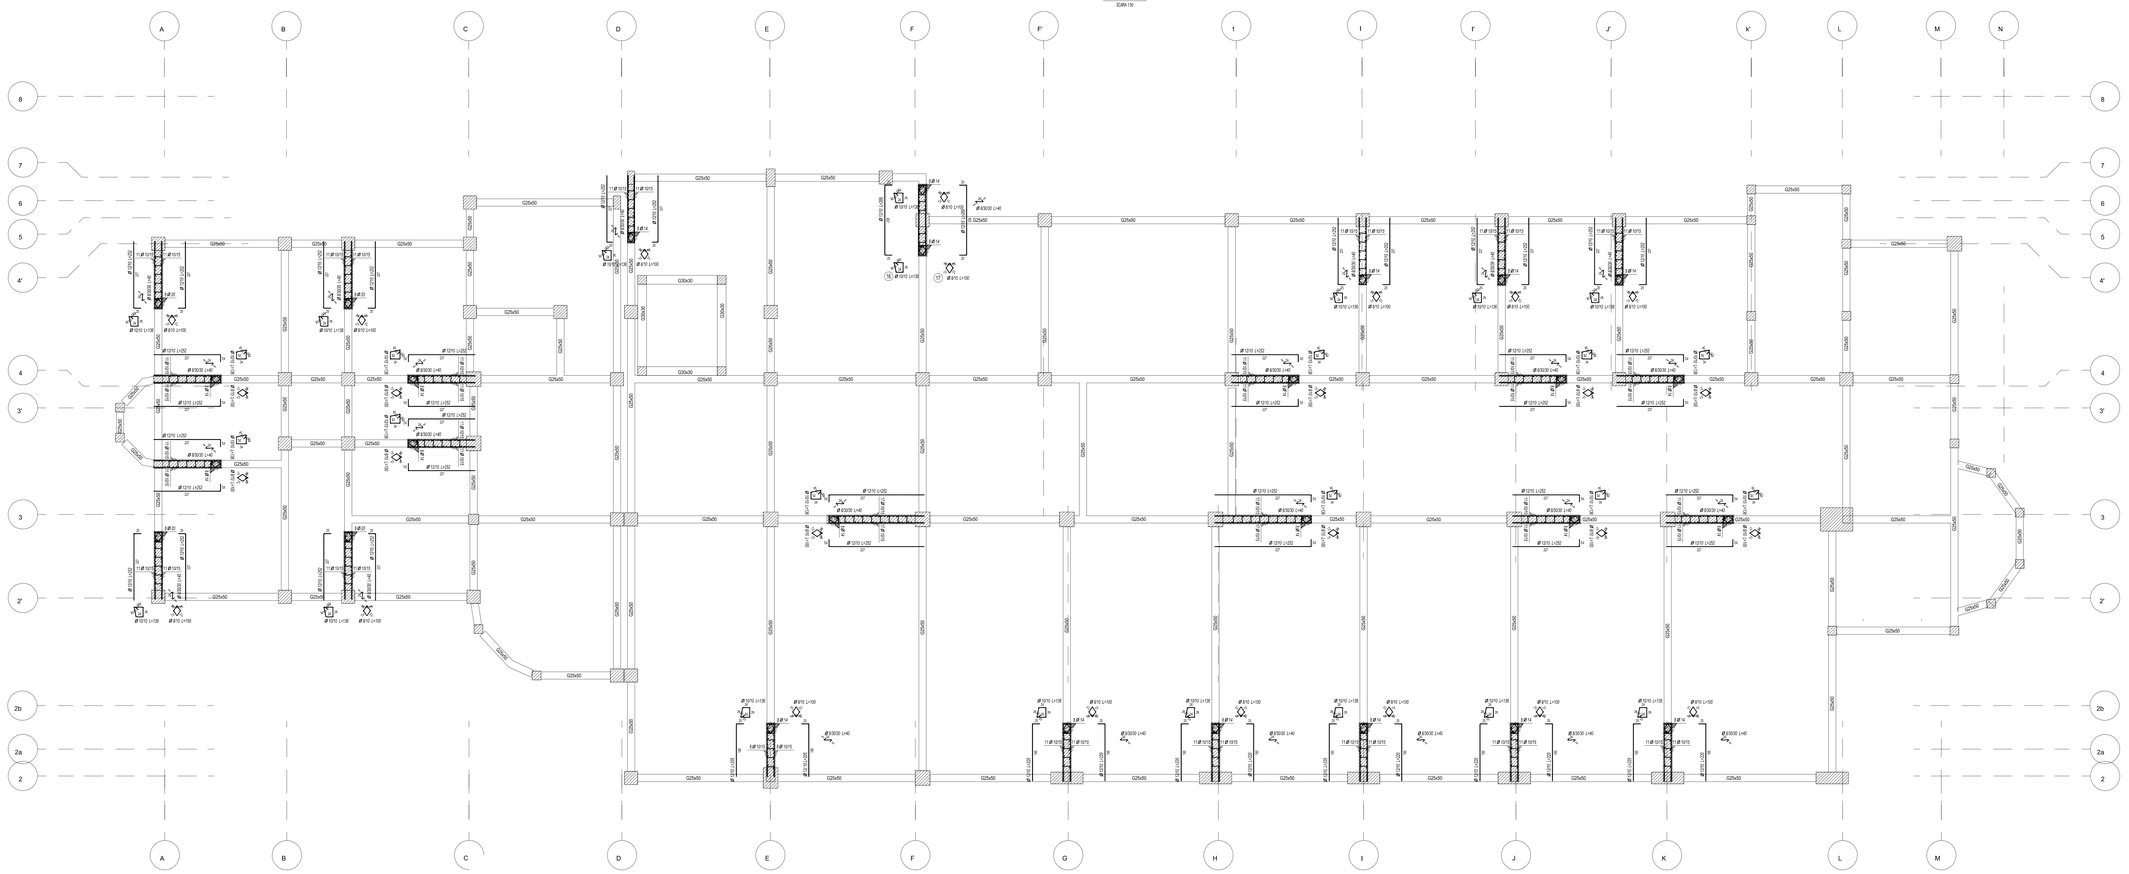
A
B
C
D
E
F
F'
1
I
I'
J'
K'
L
M
N
8
7
6
5
4'
4
3'
3
2'
2b
2a
2
G
H
J
K
G25x50
G30x50
G30x40
Ø8/100/200 (+40)
Ø8/100 (+100)
Ø10/10 (+138)
Ø10/15 (+252)
Ø10/15 (+138)
Ø10/15 (+100)
Ø10/15 (+252)
Ø10/15 (+100)
Ø8/100 (+100)
Ø8/100 (+138)
Ø8/100 (+252)
Ø8/100 (+40