Plan armare pereți etaj 3
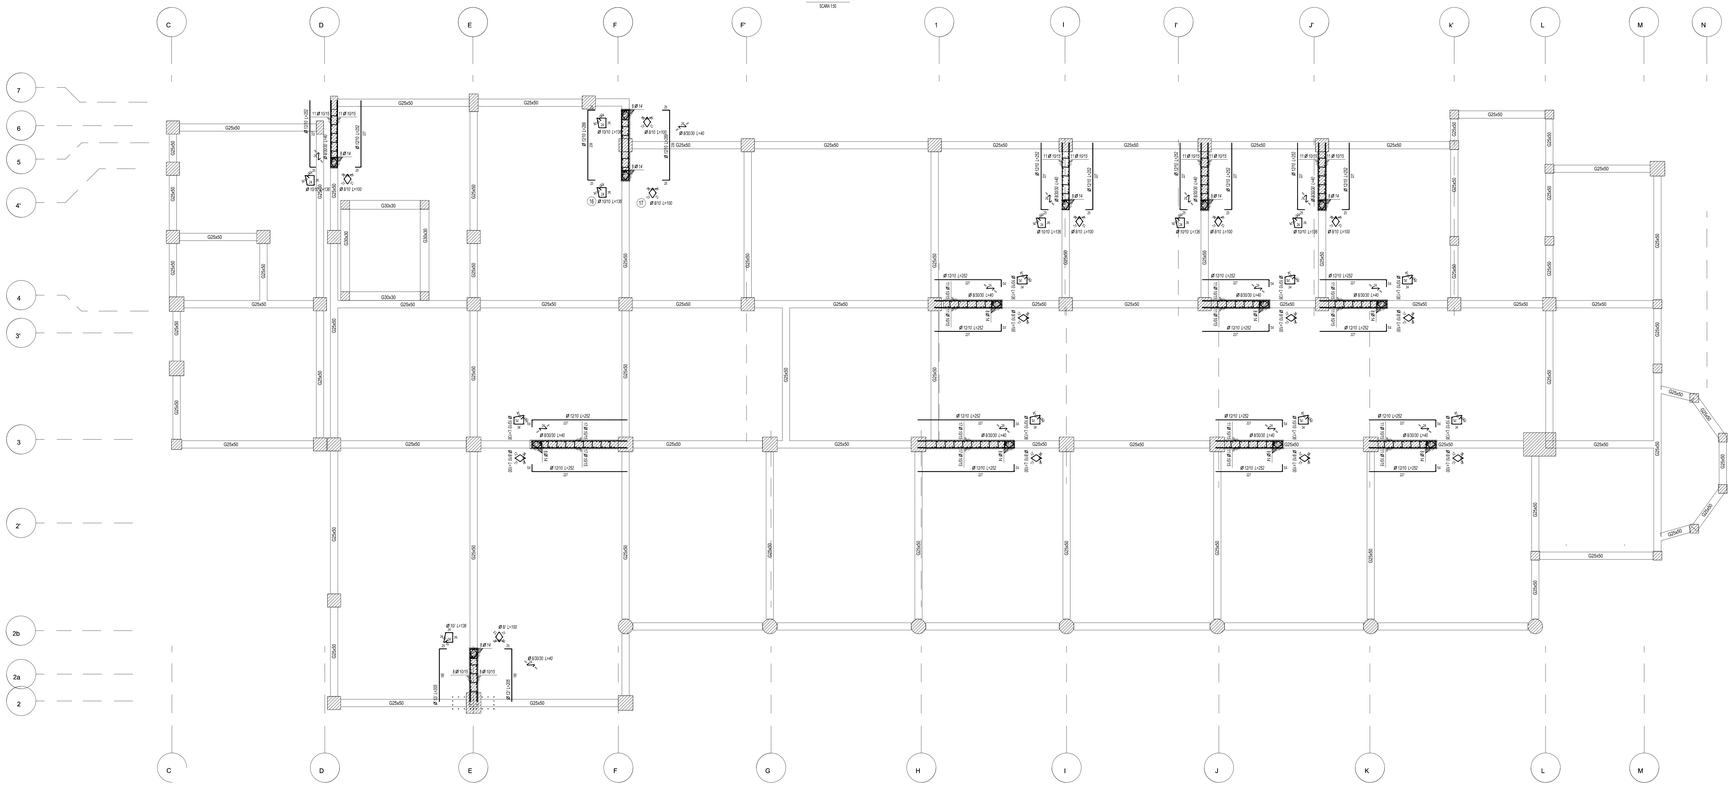
SCARA 1:50