Plan armare pereti etaj 4
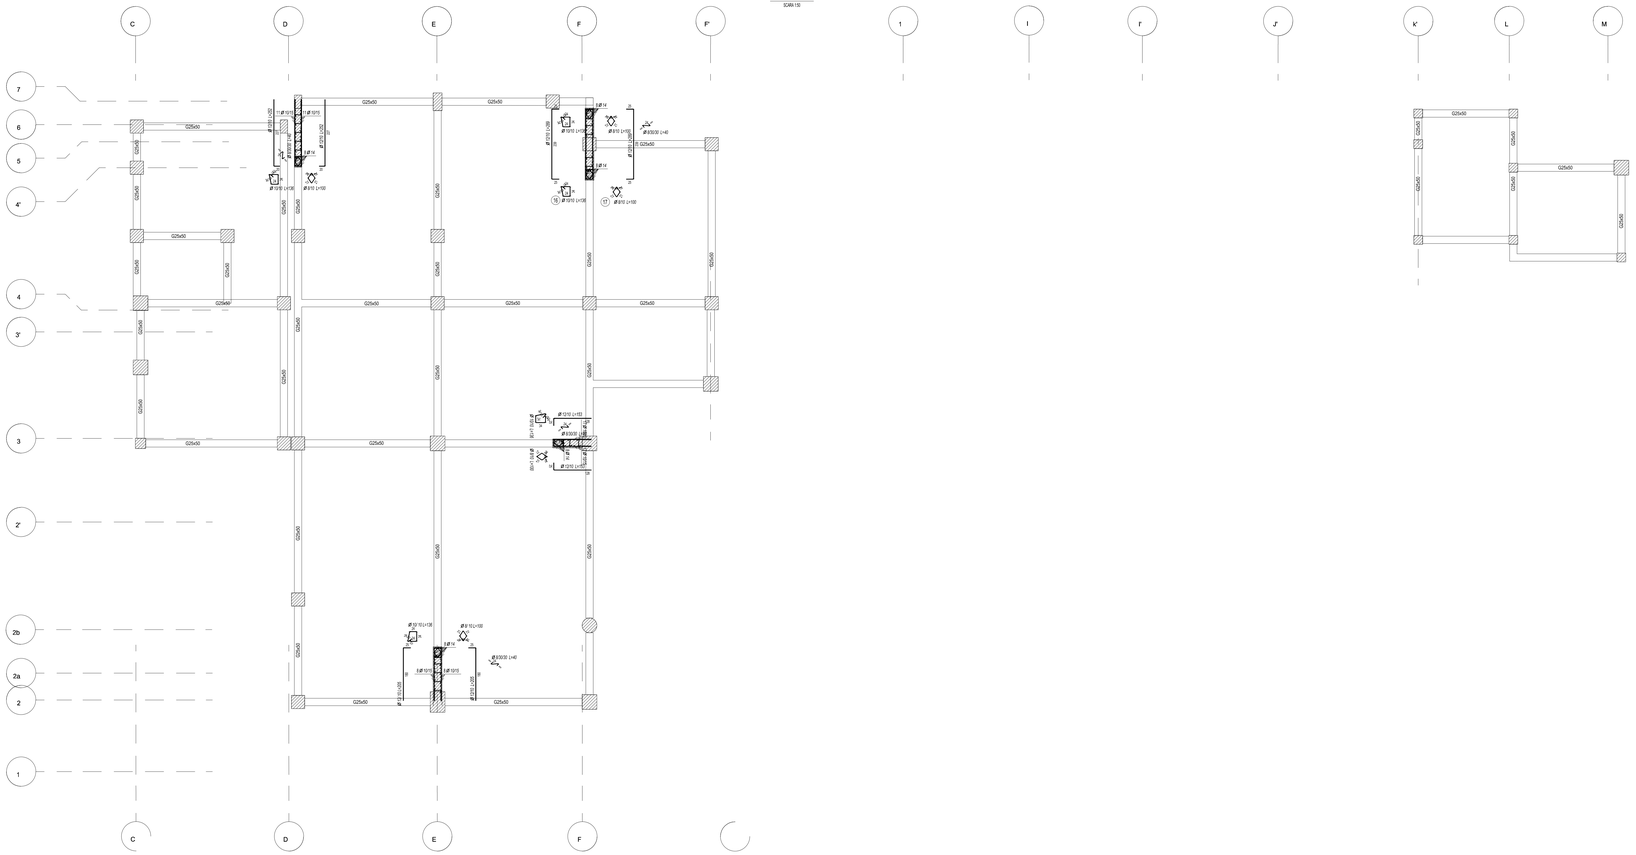
SCARA 1:50