ZONA 3 - STRADA BRAZILOR - BLOCURI 17, 18
CF 85455

LEGENDA:

Tablouri de distributie iluminat public, cu rezistenta de preincalzire, echipata cu punct de aprindere si echipament TVCI + router GSM/GPRS in cutie metalica IP65, IK10, cu inchidere cu Yalla, pe postament de beton

Camera video Camera Speed Dome IP Hikvision AcuSense, 2MP Full HD, IR 100m, Zoom optic 15x, Digital 16x, DS-2DE4215IW-DE(T5), cu montaj pe consola prinsa de stalpii de iluminat

Model propus corp de iluminat pentru punerea in valoare a vegetatiei mature de tip arbori
- Specificatii corp iluminat: Performance in Lighting CRICKET+ 15 A/M 3118701 - 3 LED - 2700 K (CRI 90) 220/240 V-50/60 Hz - IP67 - CLASS I - INOX , P=14 W, IK09 15J xyz, 588lm (sau similar)

Model propus corp de iluminat pentru zona pietonala
- Specificatii corp iluminat: Performance in Lighting SPILLO 303814 - 28 LED - 4000 K (CRI 70) 220/240 V-50/60 Hz - IP66 - CLASS II - GRAPHITE/ALUMINTUM , P=44 W, IK10 20J xyz, 3998lm (sau similar)
-Specificatii stalp: Gewiss URBAN [O3] - CONICAL POLES PAINTED - 4 m - GRAPHITE GREY (sau similar)

Model propus corp de iluminat pentru zona de acces la cladirile adiacente
- Specificatii corp iluminat:
Putere Lampa Led : 12w / 1440lm
Panou Solar : MonoCristalin 50W
Baterie Solară : Deep Cycle 12V 60AH
(sau similar)
-Specificatii stalp: Gewiss URBAN [O3] - CONICAL POLES PAINTED - 4 m - GRAPHITE GREY (sau similar)

- **Electrovalva master**
- **Electrovalve aspersie**
- **Electrovalve picurare**
- Panou comanda
- Senzor ploaie
- Sursa Apa

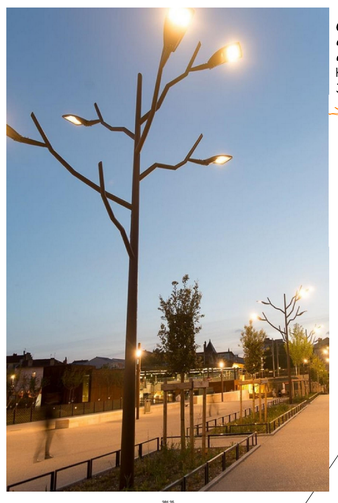

Corp de iluminat ornamental - confectie metalica, confectionat din teava otel vopsita cu 5 corpuri de iluminat stradale
KYRO+1 SR/075 3105293
36W, 4799lm, 133 lm/W, 3000°K

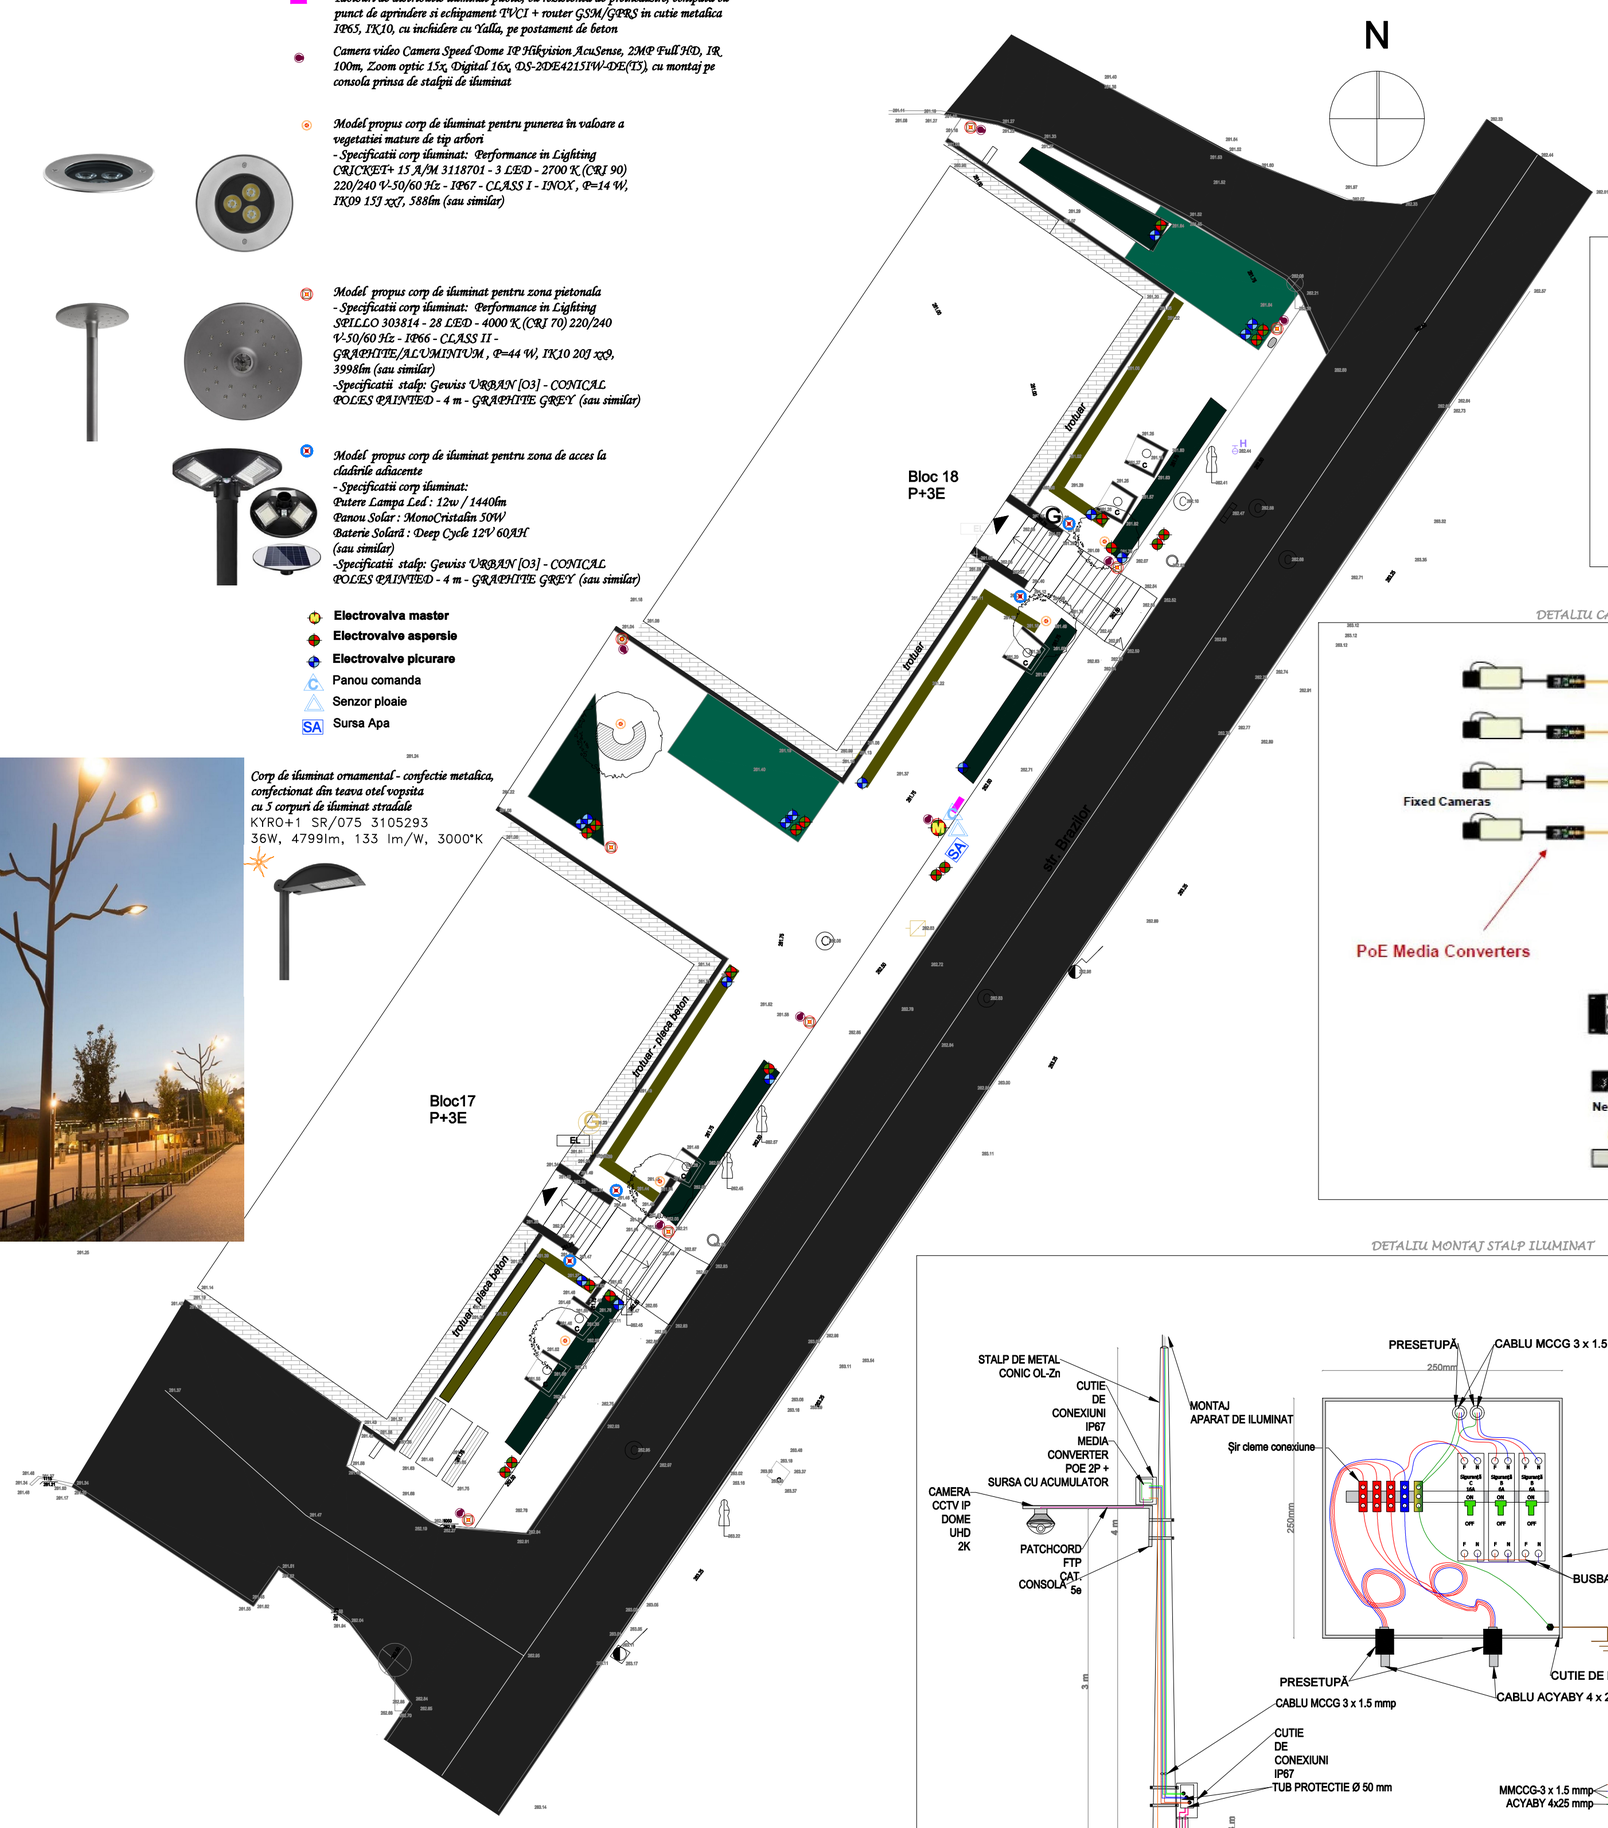

DETALIU SAPATURA

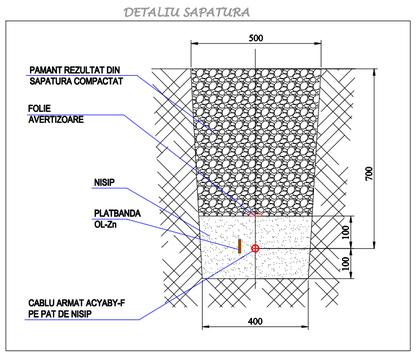

DETALIU CABLARE CCTV IP - cu fibra optica

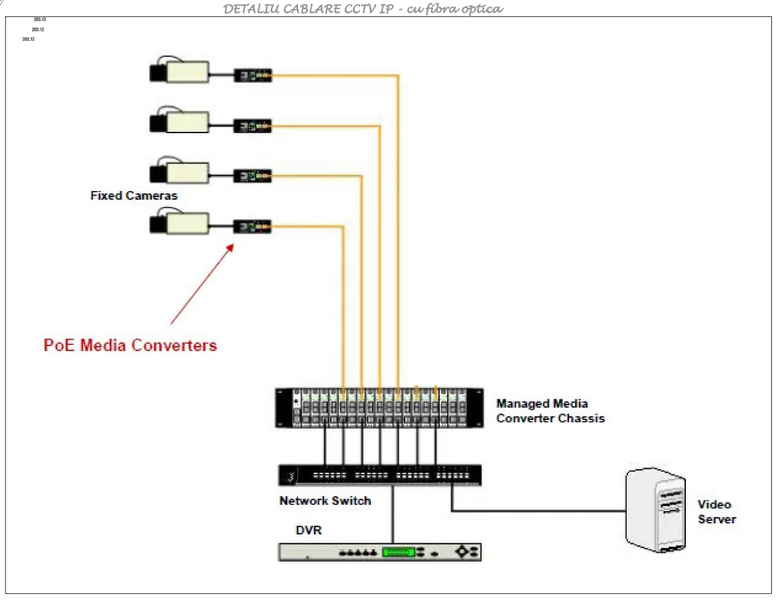

DETALIU MONTAJ STALP ILUMINAT

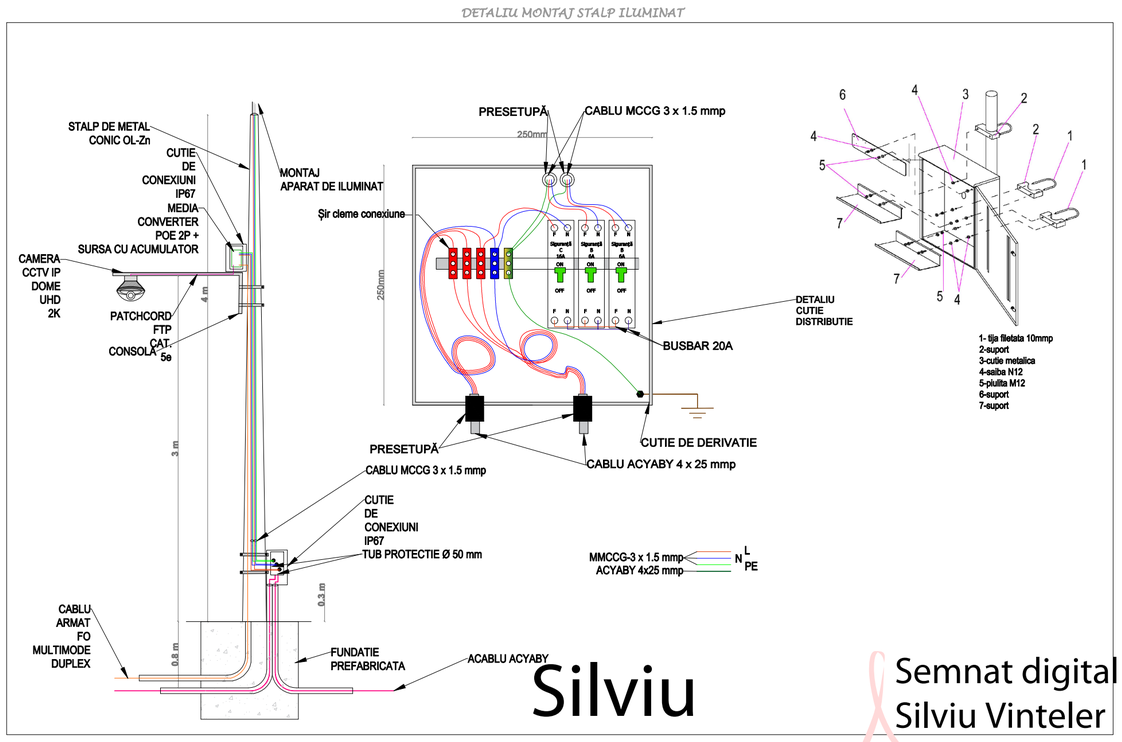

Silviu Vinteler
Semnat digital de Silviu Vinteler
Data: 2024.12.16 15:33:29 +02'00'

RADU ADELA-ELENA
Semnat digital de RADU ADELA-ELENA
Data: 2024.12.10 09:10:56 +02'00'

ENACHE IONUT-RADU
Digitally signed by ENACHE IONUT-RADU
DN: C=RO, L=Alba Iulia, SN=ENACHE, G=IONUT-RADU, SERIALNUMBER=200506245EIR7, OID.2.5.4.41=ENACHE IONUT-RADU, CN=ENACHE IONUT-RADU
Reason: I am the author of this document
Location:
Date: 2024.12.09 09:47:39+02'00'
Foxit PDF Reader Version: 2024.3.0

VERIFICAT				
VERIFICATOR/ EXPERT	NUME	SEMNĂTURA	CERINŢA	REFERAT / EXPERTIZĂ NR./ DATA
	PROIECTANT GENERAL: **S.C. APULUM SOLUTIONS S.R.L.** jud. Alba, mun. Alba Iulia, str. Nicolae Bălcescu, nr. 3H CUI RO 32393633,J01/689/2013 Tel.: 0740.369.185, E-mail: aradu@adeproiect.ro			Beneficiar: ORASUL OCNA MURES / Proiect nr. 3/2024
	PROIECTANT SPECIALITATE: *S.C. DELTA DESIGN EXPERIENCE S.R.L.* Nr. O.R.C.: J32/860/30.06.2016, C.U.I.: 36263865 Adresa: Str. Cooperatorilor, Nr. 25A, Ap. 2, Mun. Sibiu, Jud. Sibiu Site: www.deltade.ro			**DENUMIRE PROIECT:** *OCNA MURES - VERDE.* Revitalizarea si cresterea calitatii si atractivitatii spatiilor publice situate in principalele cartiere ale orasului - str. Aleea Independentei, Brazilor, Malinului. / Proiect nr. 8038/2024
SPECIFICAŢIE	NUME	SEMNĂTURA	Scara: 1:200	Faza: S.F.
ŞEF PROIECT	arh. Adela Elena RADU			
PROIECTAT	ing. Radu ENACHE		Data 11.2024	Titlu planşă: **PLAN DE SITUATIE INSTALATII ELECTRICE ZONA 3 - STRADA BRAZILOR - BLOCURI 17, 18 - CF 85455** / Plansa nr: **IE-03**
C.A.D.	ing. Radu ENACHE			