ZONA 2 - STRADA BRAZILOR - BLOCURI 10, 11, 16
CF 85458

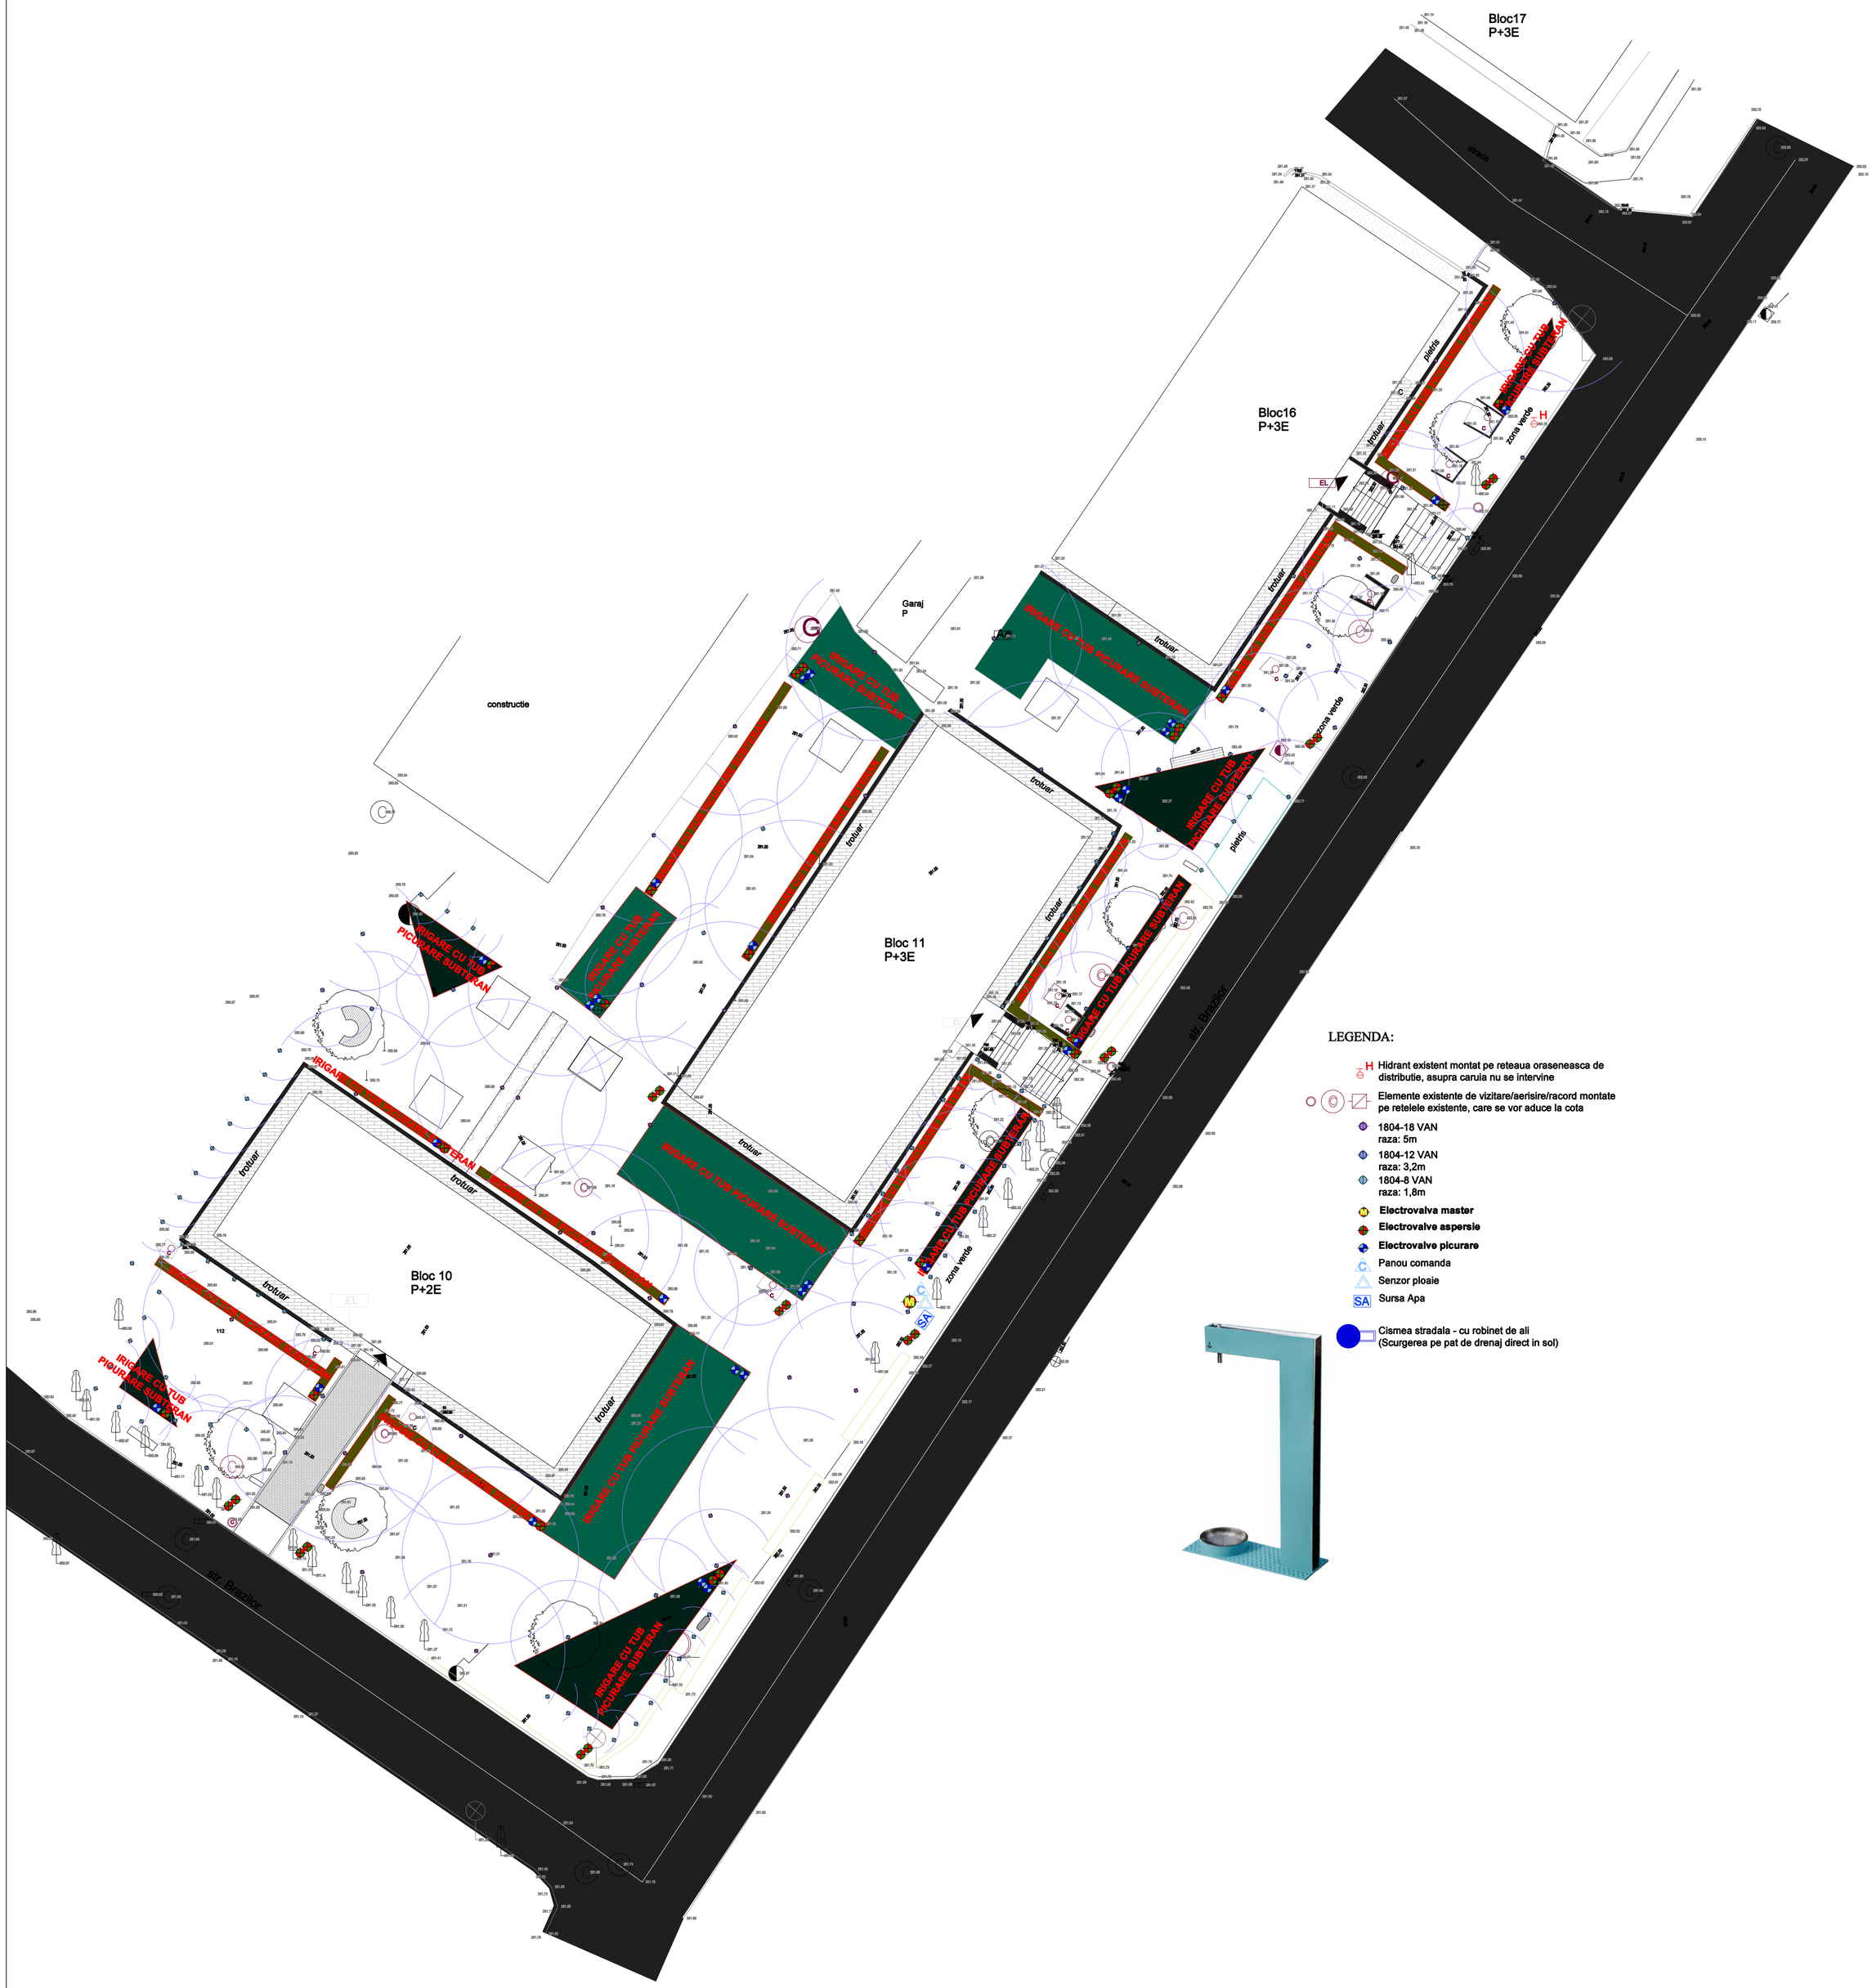

Silviu Vinteler
Semnat digital de Silviu Vinteler
Data: 2024.12.16 15:29:39 +02'00'

RADU ADELA-ELENA
Semnat digital de RADU ADELA-ELENA
Data: 2024.12.10 09:19:44 +02'00'

ENACHE IONUT-RADU
Digitally signed by ENACHE IONUT-RADU
DN: C=RO, L=Alba Iulia, SN=ENACHE, G=IONUT-RADU, SERIALNUMBER=200506245EIR7, OID.2.5.4.41=ENACHE IONUT-RADU, CN=ENACHE IONUT-RADU
Reason: I am the author of this document
Location:
Date: 2024.12.09 09:47:47+02'00'
Foxit PDF Reader Version: 2024.3.0

VERIFICAT				
VERIFICATOR/ EXPERT	NUME	SEMNĂTURA	CERINŢA	REFERAT / EXPERTIZĂ NR./ DATA
	PROIECTANT GENERAL: **S.C. APULUM SOLUTIONS S.R.L.** jud. Alba, mun. Alba Iulia, str. Nicolae Bălcescu, nr. 3H CUI RO 32363635,J01/699/2013 Tel.: 0740.369.185, E-mail: aradu@adsproiect.ro			Beneficiar: ORASUL OCNA MURES / Proiect nr. 3/2024
	PROIECTANT SPECIALITATE: *S.C. DELTA DESIGN EXPERIENCE S.R.L.* Nr. O.R.C.: J32/860/30.06.2016, C.U.I.: 36263865 Adresa: Str. Cooperatorilor, Nr. 25A, Ap. 2, Mun. Sibiu, Jud. Sibiu Site: www.deltade.ro			**DENUMIRE PROIECT:** *OCNA MURES - VERDE.* Revitalizarea si cresterea calitatii si atractivitatii spatiilor publice situate in principalele cartiere ale orasului - str. Aleea Independentei, Brazilor, Malinului. / Proiect nr. 8038/2024
SPECIFICAŢIE	NUME	SEMNĂTURA	Scara: 1:200	Faza: S.F.
ŞEF PROIECT	arh. Adela Elena RADU			
PROIECTAT	ing. Radu ENACHE		Data 11.2024	Titlu planşă **PLAN DE SITUATIE INSTALATII SANITARE ZONA 2 - STRADA BRAZILOR - BLOCURI 10, 11, 16 - CF85458** / Plansa nr: **IS-02**
C.A.D.	ing. Radu ENACHE			