



IMPREJMUIRE PROPUSA

VEDERE

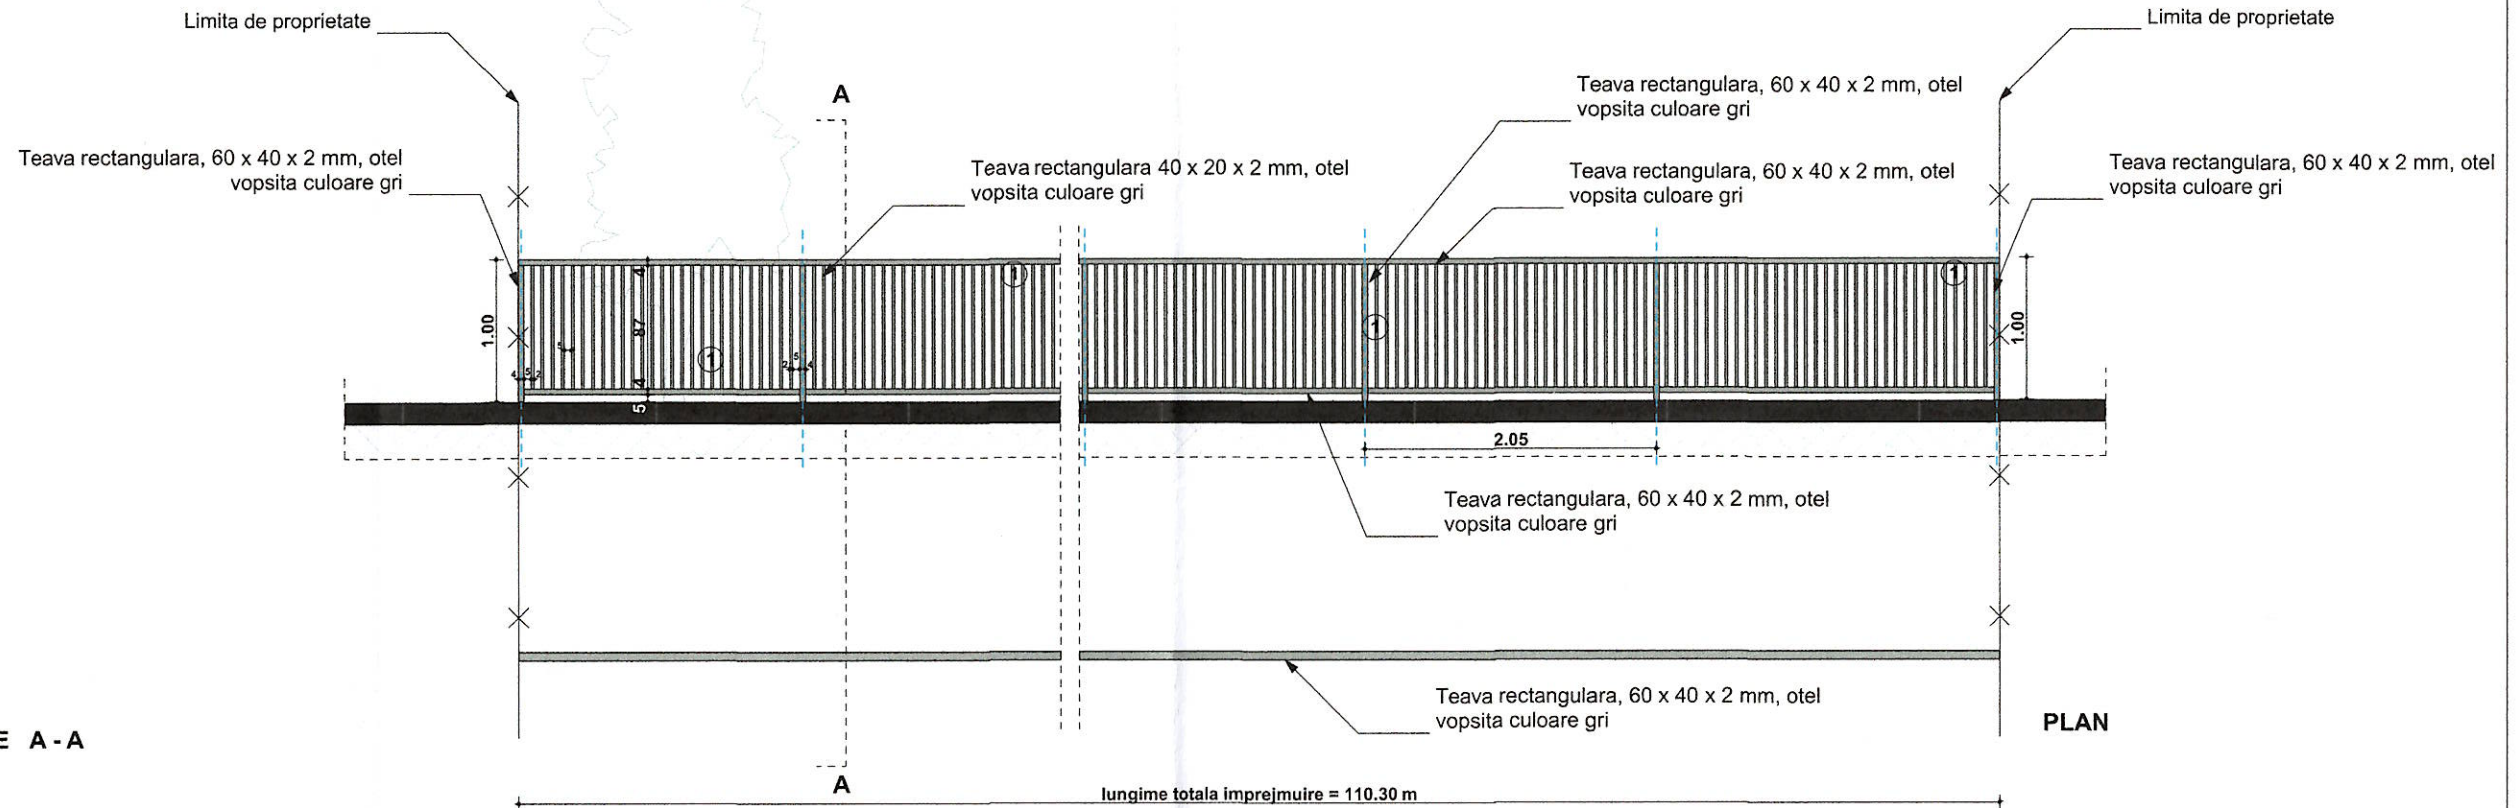

SECTIUNE A - A

PLAN

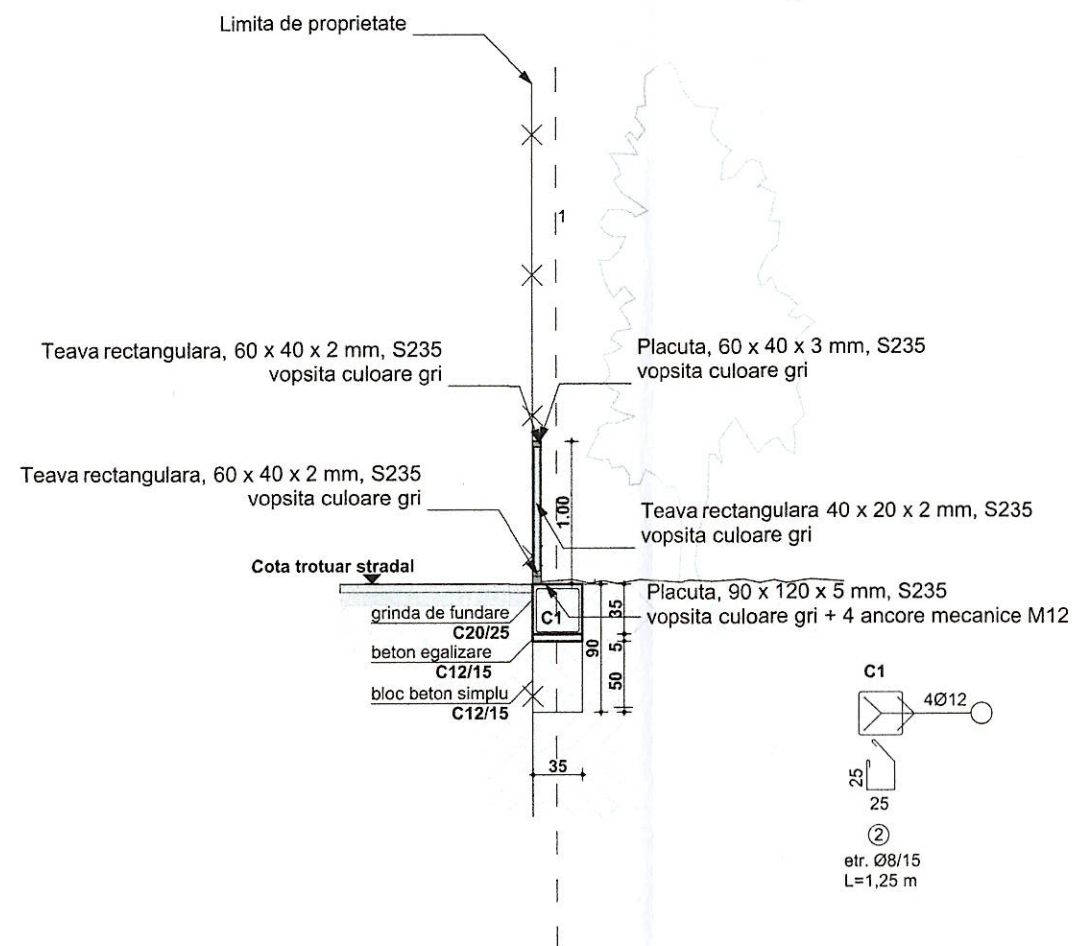

LEGENDA:

1.Stalpi metalici grunduiti, vopsiti culoare gri RAL 7016

IMPREJMUIRE L= 110.30 m



VERIFICAT				
VERIFICATOR/ EXPERT	NUME	SEMŃATURA	CERINŃA	REFERAT / EXPERTIZĂ NR./ DATA
	PROIECTANT GENERAL: S.C. APULUM SOLUTIONS S.R.L. jud. Alba, mun. Alba Iulia, str. Nicolae Bălcescu, nr. 3H CUI RO 32393633, J1/669/2013 Tel.: 0740.369.185, E-mail: aradu@adsproiect.ro			Beneficiar: ORASUL OCNA MURES
	PROIECTANT DE SPECIALITATE: STRUBO CED S.R.L. Alba Iulia, Str. Anghel Saligny, nr. 2B, ap. 15, jud. Alba, CUI: 39656028, J1/678/2018 tel.: 0758.957.936, e-mail: strubo.ced@gmail.com			DENUMIRE PROIECT: OCNA MURES - VERDE. Revitalizarea si cresterea calitatii si atractivitatii spatiilor publice situate in principalele cartiere ale orasului- str. Aleea Independentei, Brazilor, Malinului.
SPECIFICAŃIE	NUME	SEMŃATURA	Scara: 1:50	Proiect nr. 3/2024
ŞEF PROIECT	arh. Adela Elena RADU	<i>Aradu</i>	Data 11.2024	Faza: S.F.
PROIECTAT	arh. Adela Elena RADU	<i>Aradu</i>		
PROIECTAT	ing. Alina Ioana BOSARD	<i>Bosard</i>		
C.A.D.	arh. Adela Elena RADU	<i>Aradu</i>		Titlu planşă PLAN IMPREJMUIRE ZONA 6 - STRADA MALINULUI, nr. 25 - teren de joaca 1 CF 85457 Plansa nr. A6R