



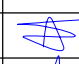

PLAN DE SITUATIE
scara 1:500

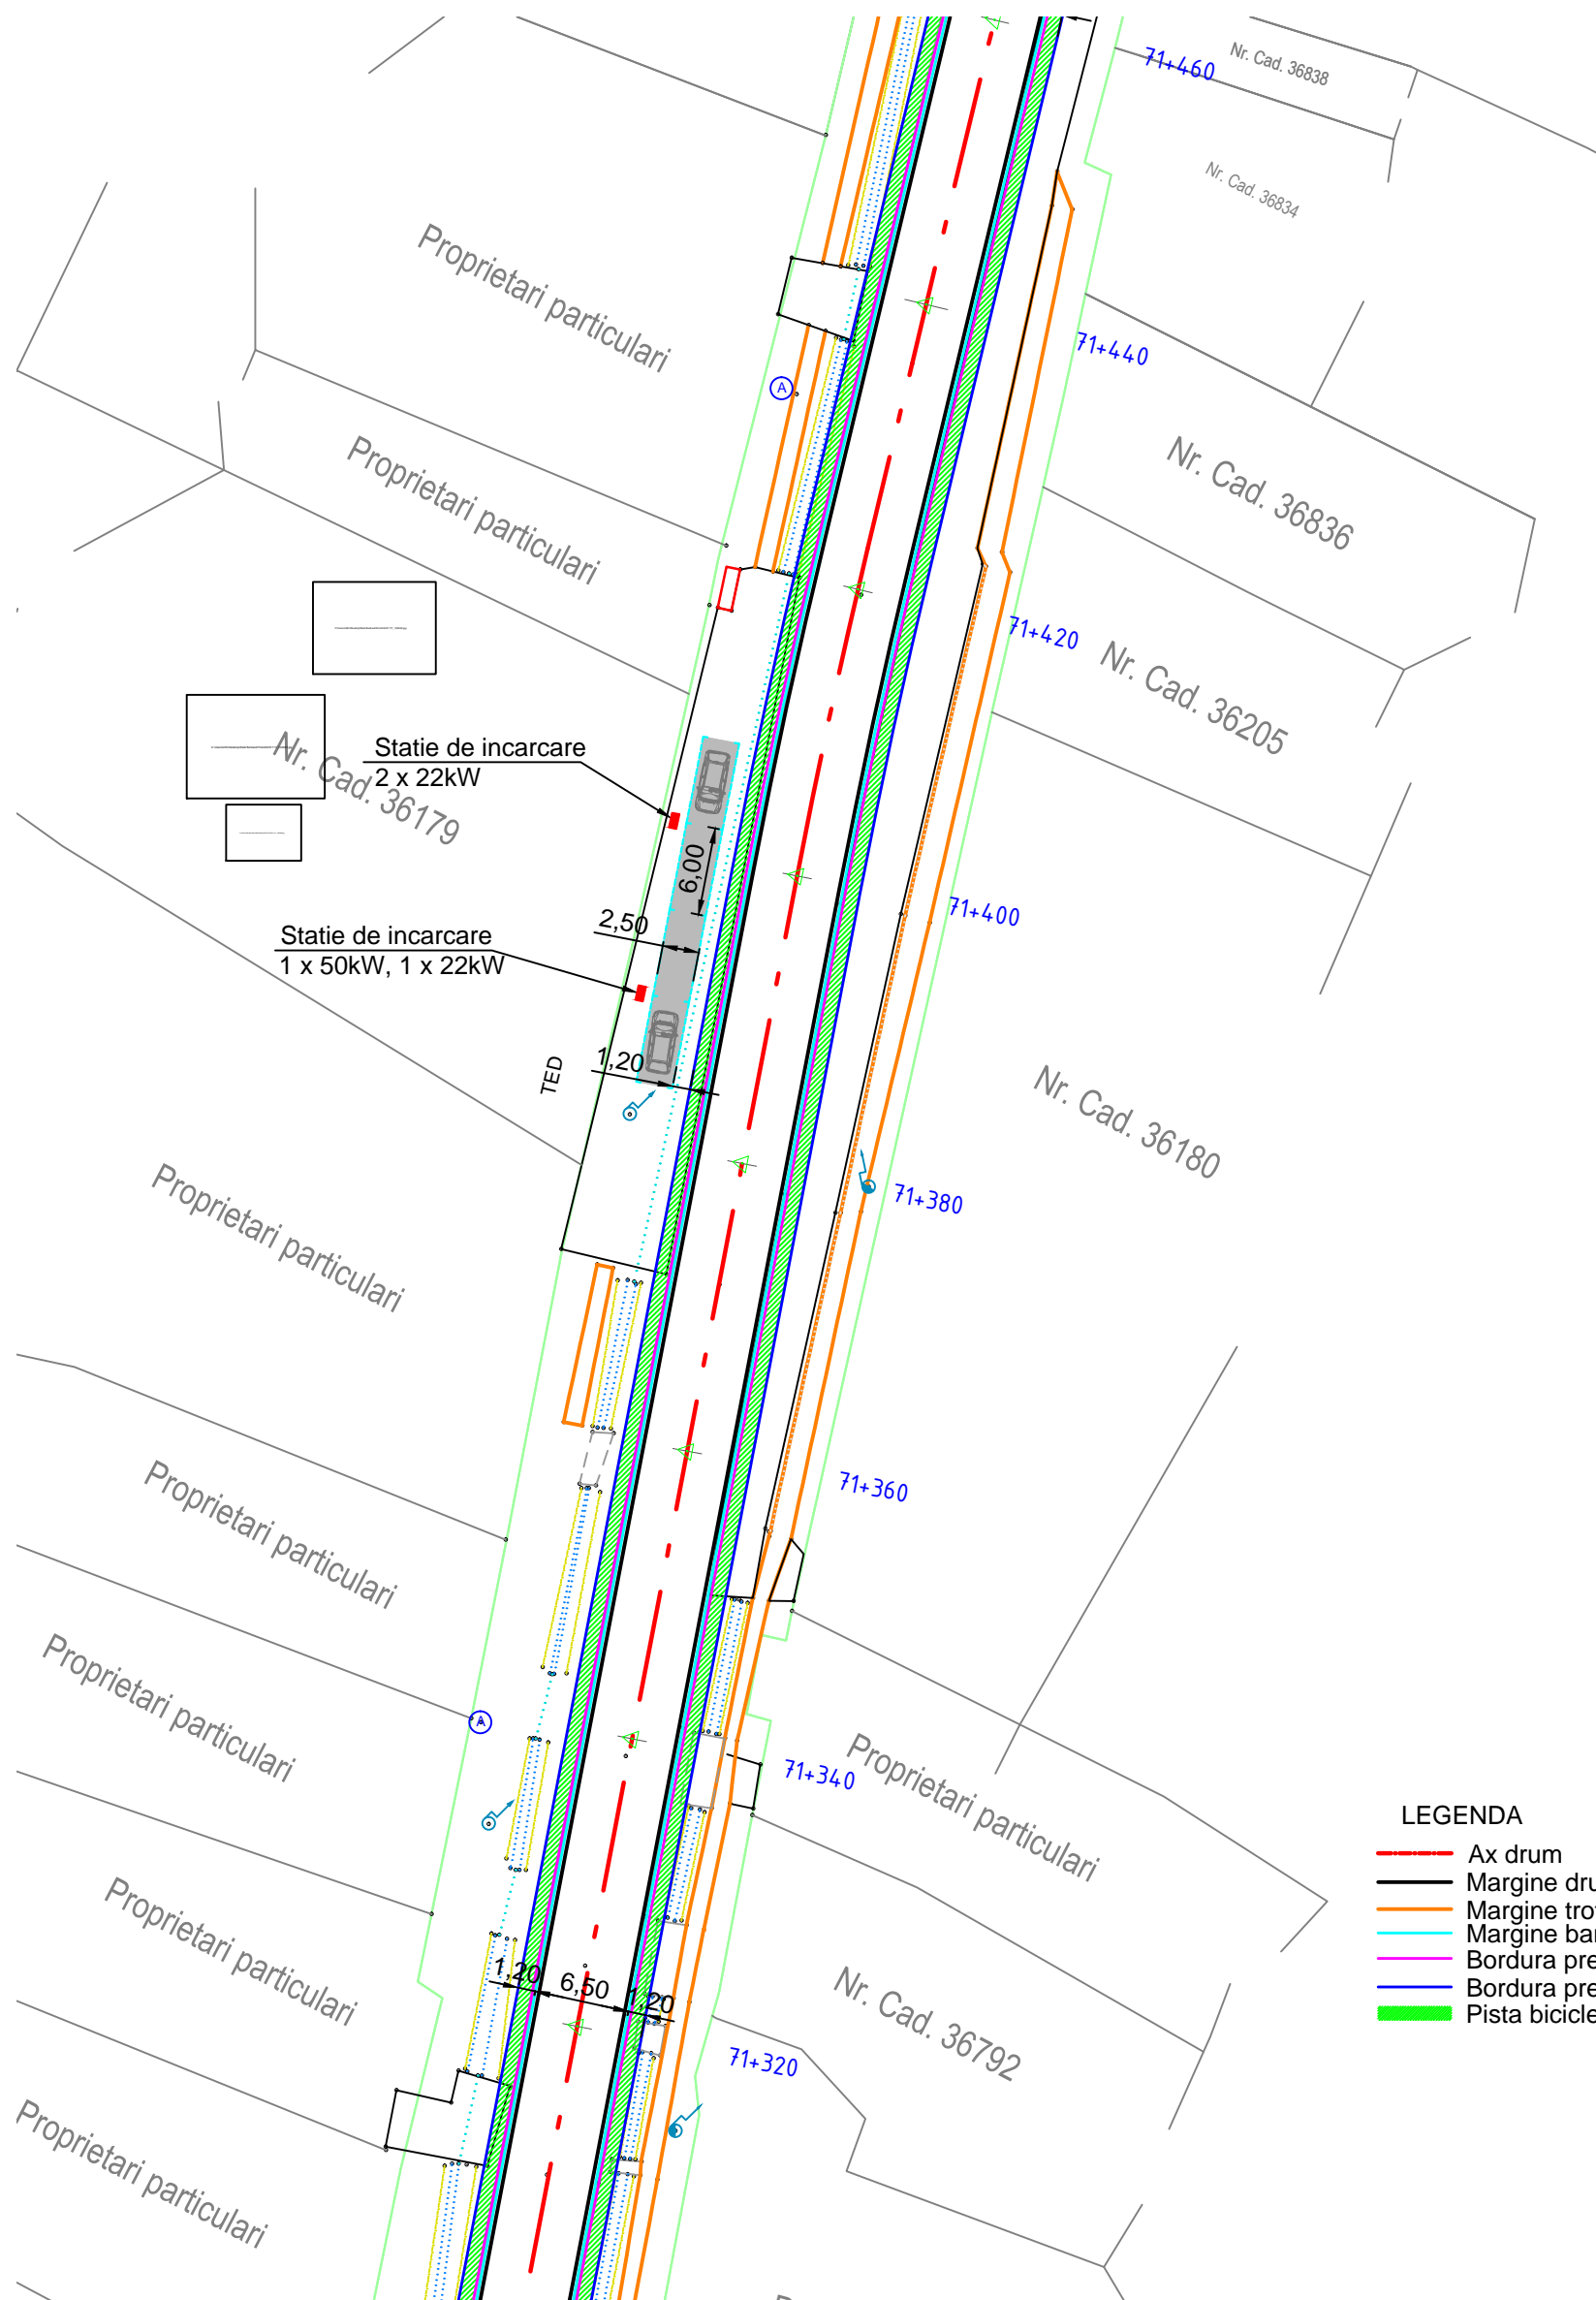



LEGENDA

- Ax drum
- Margine drum
- Margine trotuar existent
- Margine banda de incadrare
- Bordura prefabricata 20x25
- Bordura prefabricata 10x15
- Pista biciclete

DOMENIUL DE VERIFICARE: A4, B2, D
CATEGORIA DE IMPORTANTA: C

| Verificator/ Expert | Nume | Semnatura | Cerinta | Referat/ Expertiza nr. /Data |
|--|----------------------|---|-------------------------|--|
|  INFRACAD DP SRL Com. Vladesti, Sat Priporu, Str. Dealului, nr.11, CUI: RO41207594 Nr. RC.: J38/765/2019 | ing. Ciprian Sorescu | | Nr. proiect: 43/2023 | Beneficiar: ORASUL BERBESTI, JUDETUL VALCEA |
| | teh. Florin Dude |  | Scara: 1:500 | Denumire proiect: Asigurarea infrastructurii pentru transportul verde - statii de reincarcare vehicule electrice, in orasul Berbesti, judetul Valcea |
| | ing. Ciprian Ciurduc |  | Faza: S.F. | Denumire plansa: Plan de situatie statie de incarcare - DJ 605A |
| | | | | Plansa nr: PS01 |

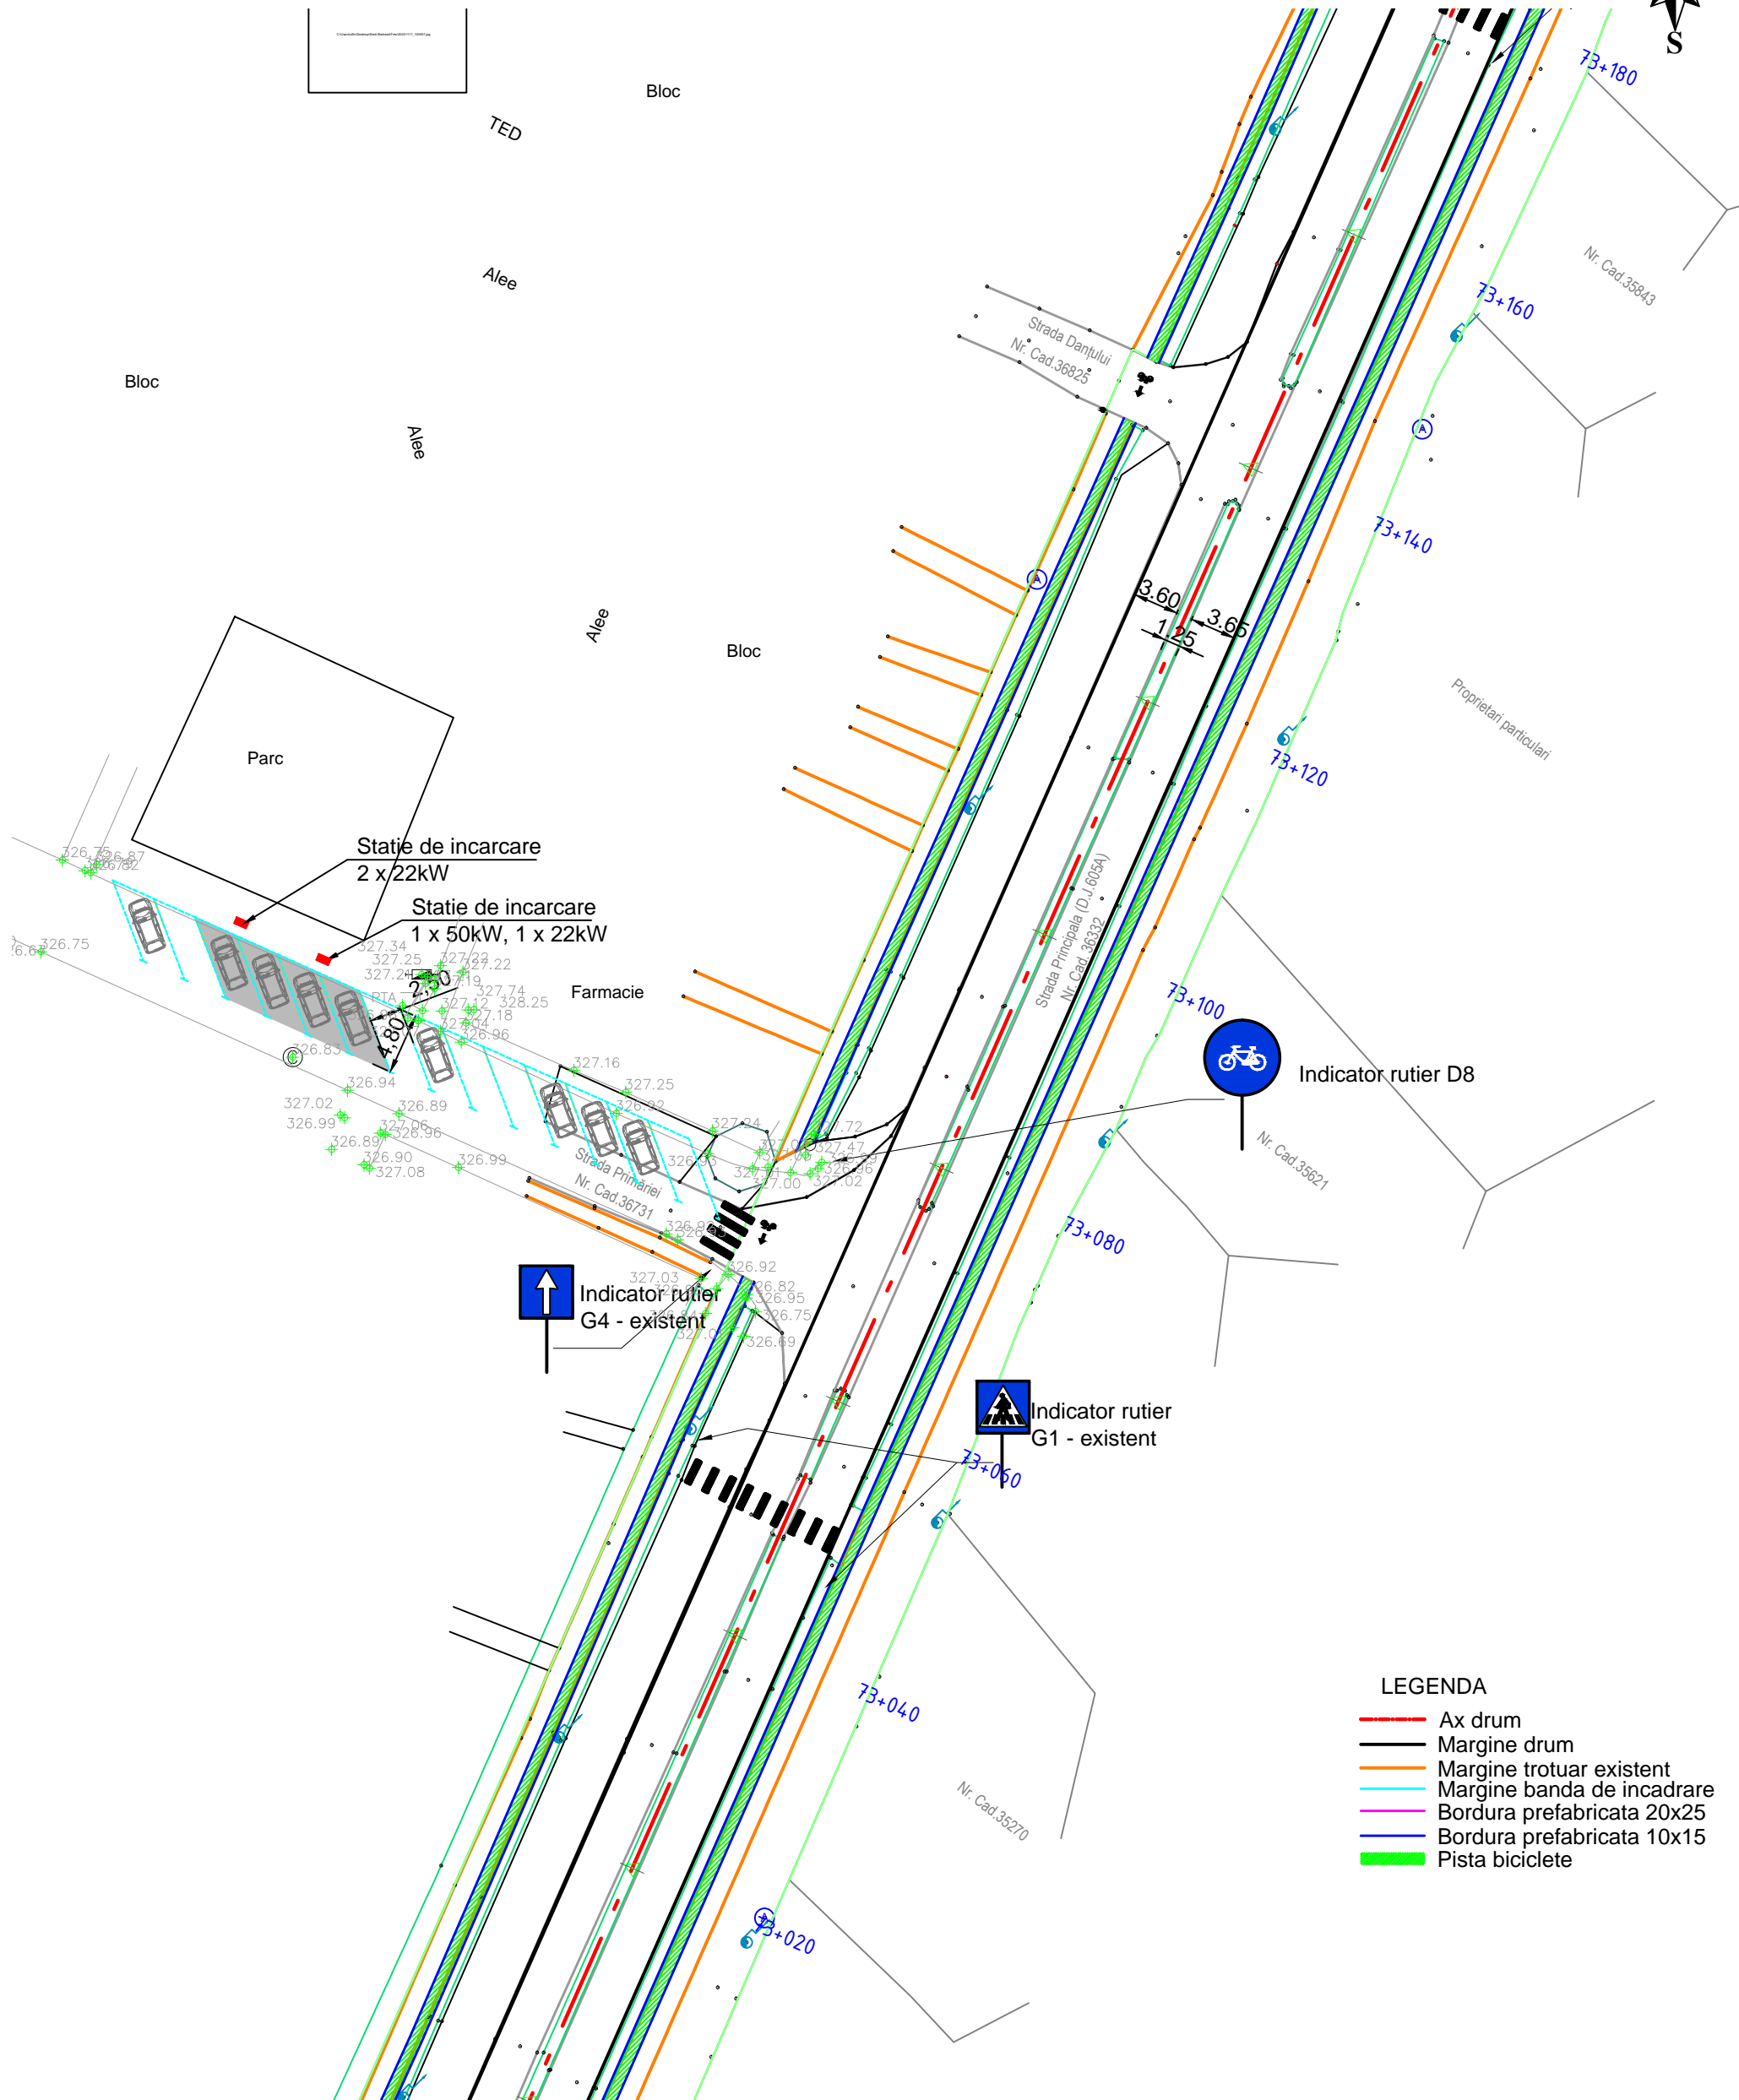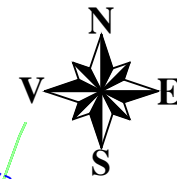


PLAN DE SITUATIE
scara 1:500




LEGENDA

- Ax drum
- Margine drum
- Margine trotuar existent
- Margine banda de incadrare
- Bordura prefabricata 20x25
- Bordura prefabricata 10x15
- Pista biciclete

DOMENIUL DE VERIFICARE: A4, B2, D
CATEGORIA DE IMPORTANTA: C
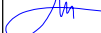
| Verificator/ Expert | Nume | Semnatura | Cerinta | Referat/ Expertiza nr. /Data |
|--|----------------------|---|-------------------------|--|
|  INFRACAD DP SRL Com. Vladesti, Sat Priporu, Str. Dealului, nr.11, CUI: RO41207594 Nr. RC.: J38/765/2019 | ing. Ciprian Sorescu | | Nr. proiect: 43/2023 | Beneficiar: ORASUL BERBESTI, JUDETUL VALCEA |
| | teh. Florin Dude |  | Scara: 1:500 | Denumire proiect: Asigurarea infrastructurii pentru transportul verde - statii de reincarcare vehicule electrice, in orasul Berbesti, judetul Valcea |
| | ing. Ciprian Ciurduc |  | Faza: S.F. | Denumire plansa: Plan de situatie statie de incarcare - Strada Primariei |
| | | | | Plansa nr: PS02 |


PLAN DE SITUATIE
scara 1:500

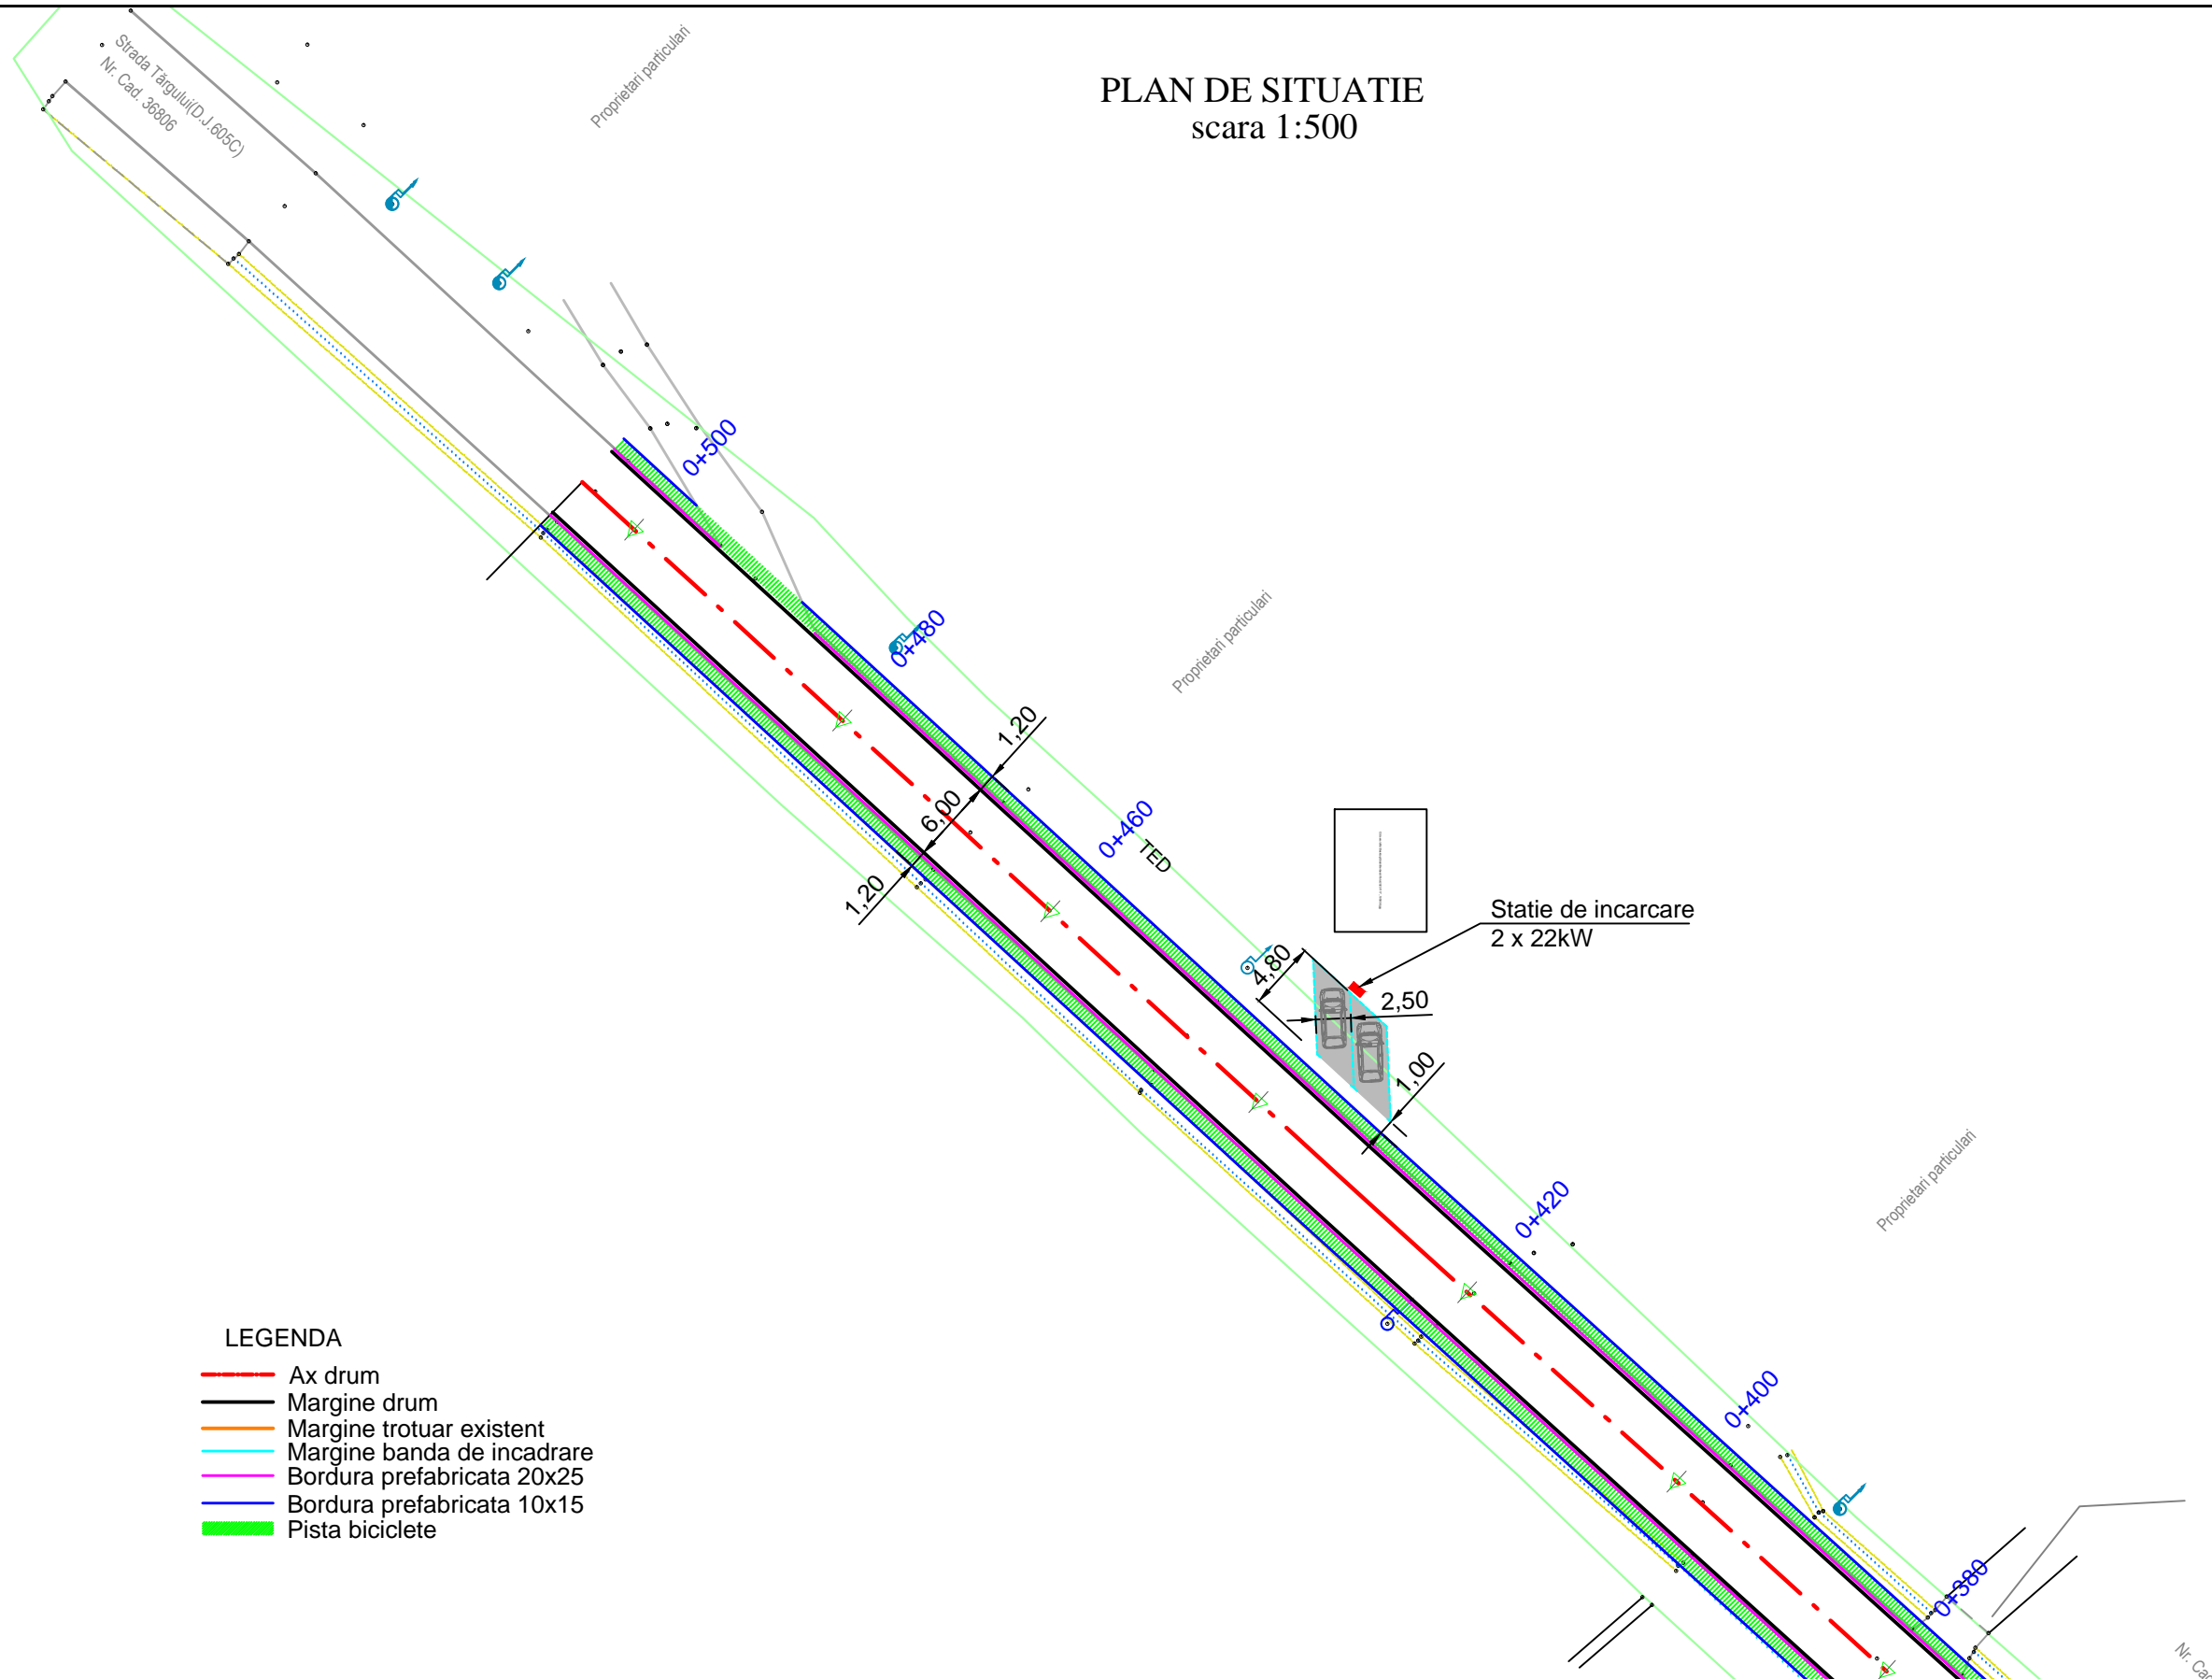


LEGENDA

- Ax drum
- Margine drum
- Margine trotuar existent
- Margine banda de incadrare
- Bordura prefabricata 20x25
- Bordura prefabricata 10x15
- ▨ Pista biciclete

DOMENIUL DE VERIFICARE: A4, B2, D
CATEGORIA DE IMPORTANTA: C

| Verificator/ Expert | Nume | Semnatura | Cerinta | Referat/ Expertiza nr. /Data |
|---|----------------------|---------------|---|--|
|  INFRACAD DP SRL Com. Vladesti, Sat Priporu, Str. Dealului, nr.11, CUI: RO41207394 Nr. RC.: J38/765/2019 | ing. Ciprian Sorescu | | Nr. proiect: 43/2023 | Beneficiar: ORASUL BERBESTI, JUDETUL VALCEA |
| | ing. Florin Dude | | Scara: 1:500 | Denumire proiect: Asigurarea infrastructurii pentru transportul verde - statii de incarcare vehicule electrice, in orasul Berbesti, judetul Valcea |
| PROIECTAT | ing. Ciprian Ciurduc | Faza: S.F. | Denumire plansa: Plan de situatie statie de incarcare - DJ 605C | Plansa nr.: PS03 |



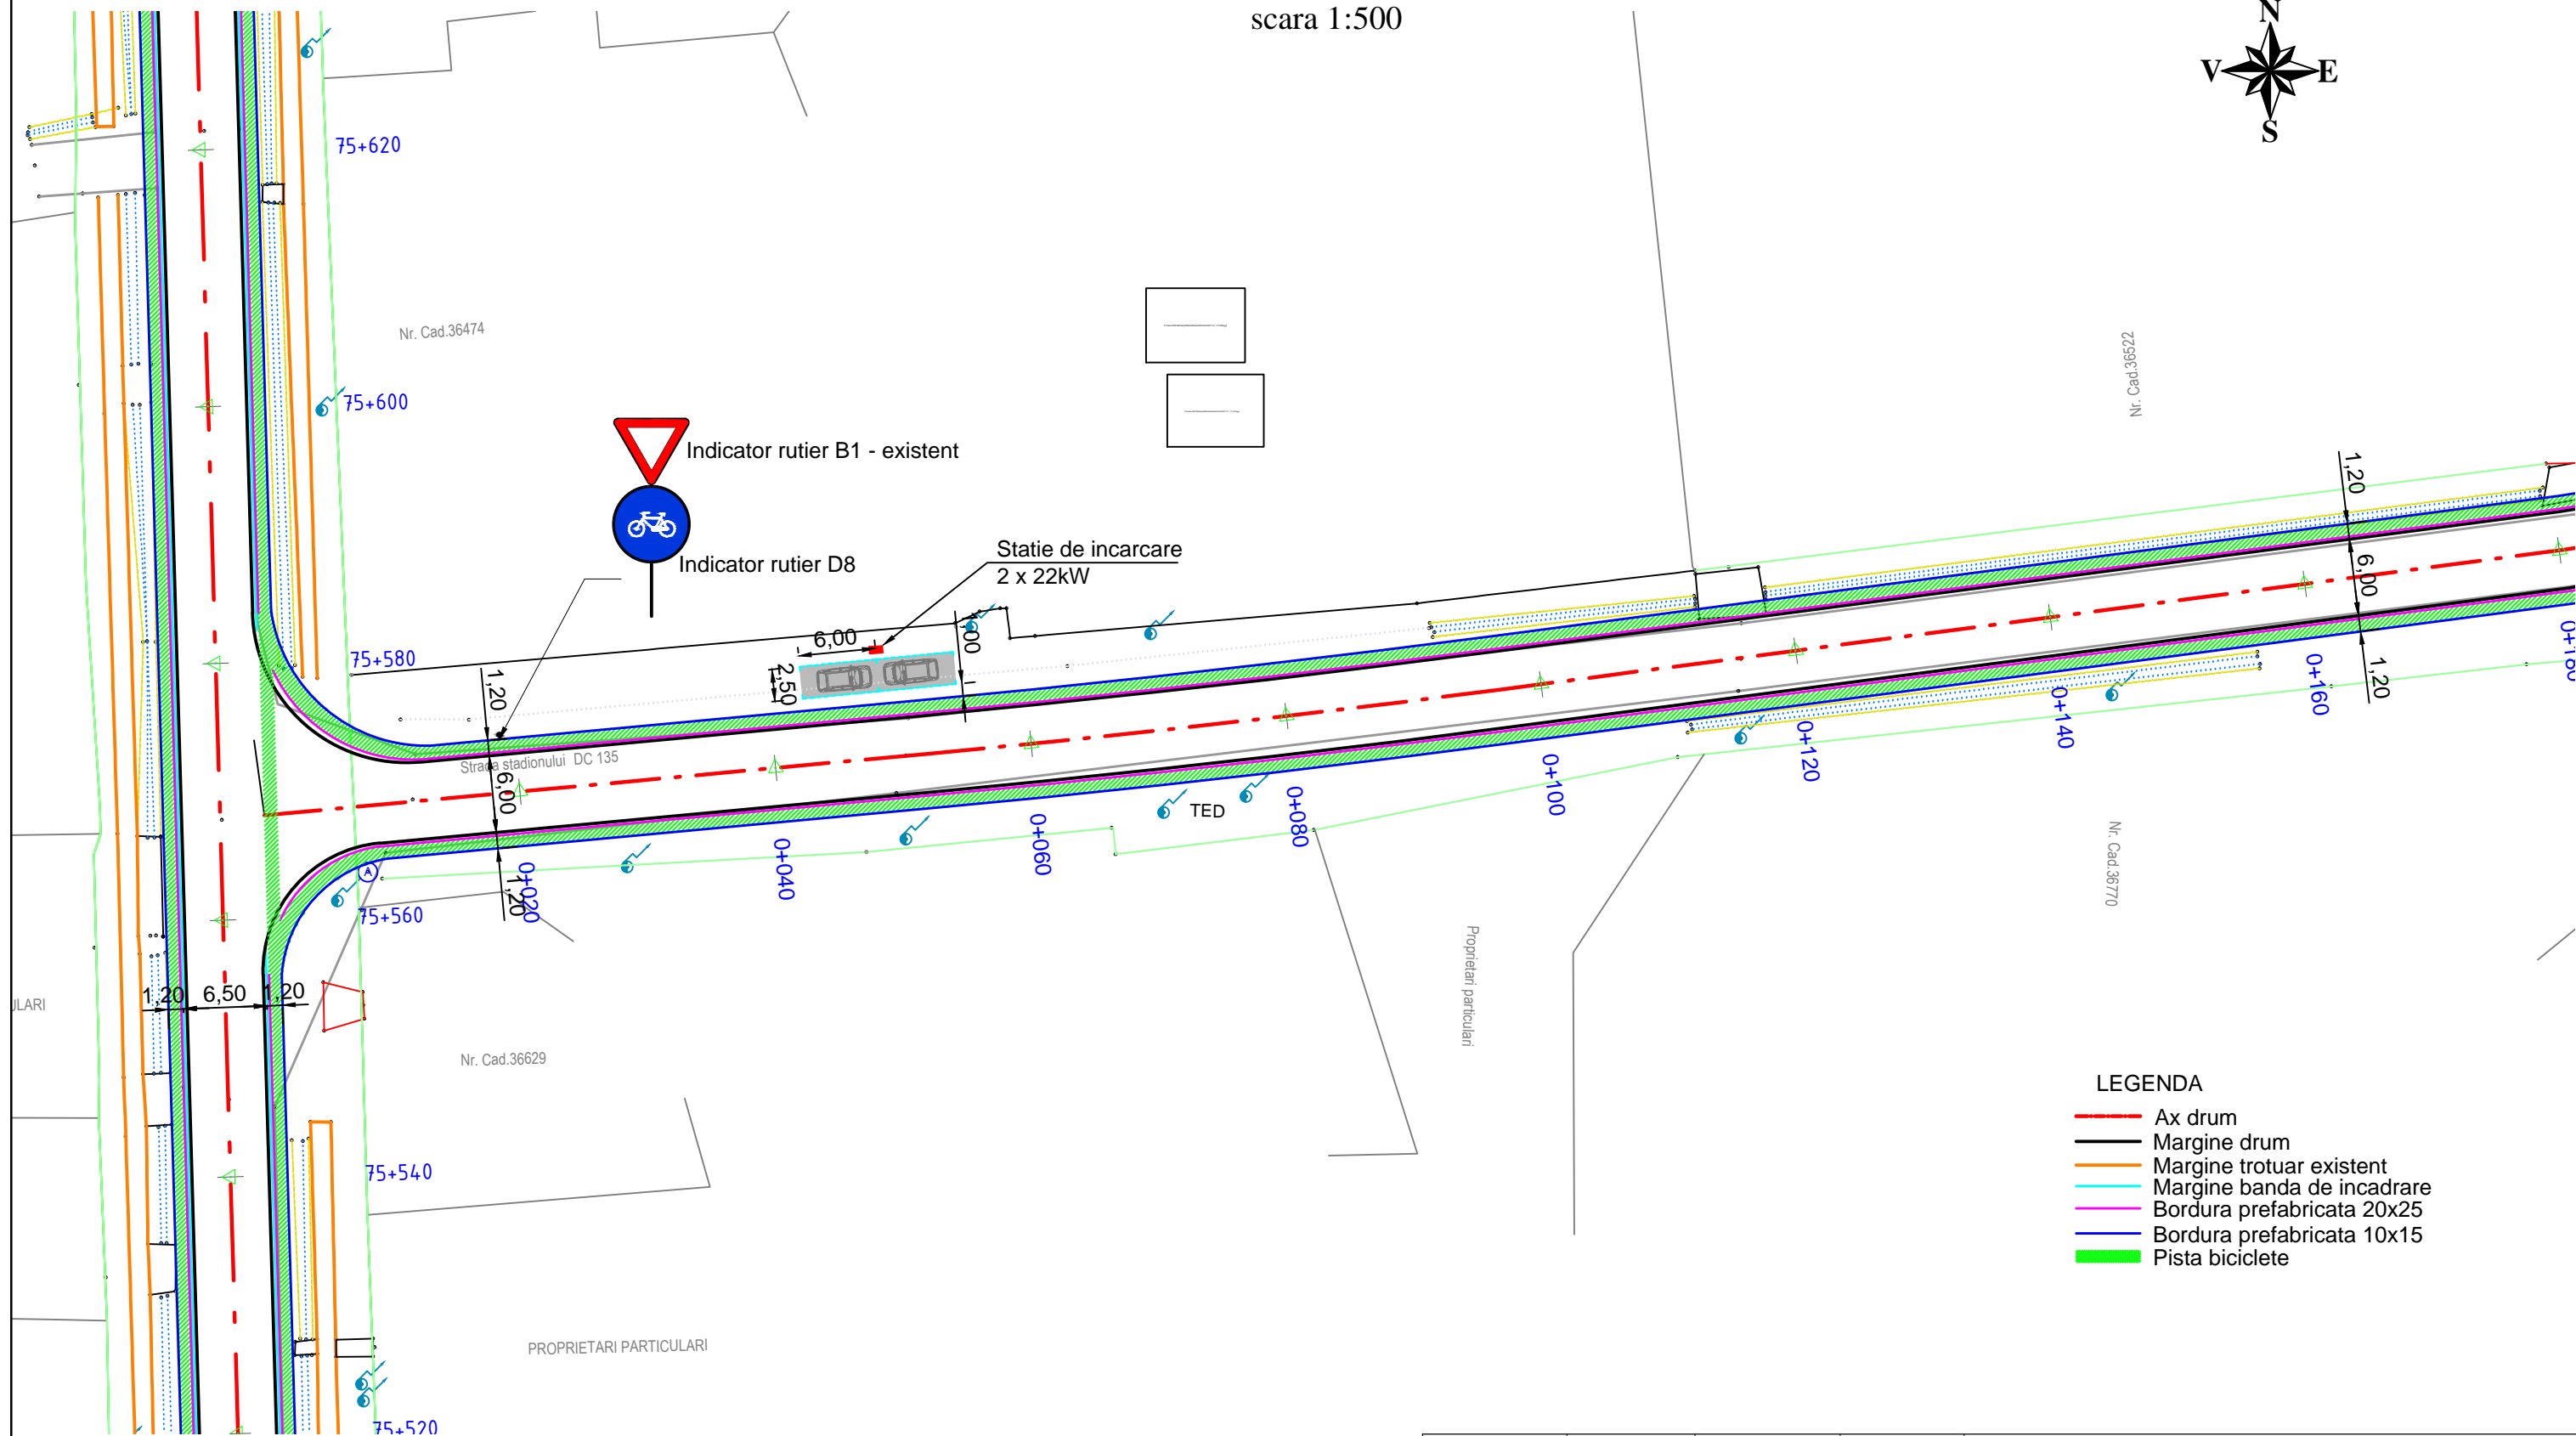

PLAN DE SITUATIE
scara 1:500



LEGENDA

- Ax drum
- Margine drum
- Margine trotuar existent
- Margine banda de incadrare
- Bordura prefabricata 20x25
- Bordura prefabricata 10x15
- Pista biciclete

DOMENIUL DE VERIFICARE: A4, B2, D
CATEGORIA DE IMPORTANTA: C

| Verificator/ Expert | Nume | Semnatura | Cerinta | Referat/ Expertiza nr. /Data |
|--|----------------------|---|-----------------|--|
|  INFRACAD DP SRL Com. Vladesti, Sat Priporu, Str. Dealului, nr.11, CUI: RO41207394 Nr. RC.: J38/765/2019 | ing. Ciprian Sorescu |  | Scara: 1:500 | Beneficiar: ORASUL BERBESTI, JUDETUL VALCEA |
| | | | | Denumire proiect: Asigurarea infrastructurii pentru transportul verde - statii de reincarcare vehicule electrice, in orasul Berbesti, judetul Valcea |
| PROIECTAT | teh. Florin Dude |  | Faza: S.F. | Denumire plansa: Plan de situatie statie de incarcare - DC 135 |
| SEF PROIECT | ing. Ciprian Ciurduc |  | | Plansa nr.: PS04 |