


PLAN DE SITUATIE - TRONSON 2

sc. 1:500

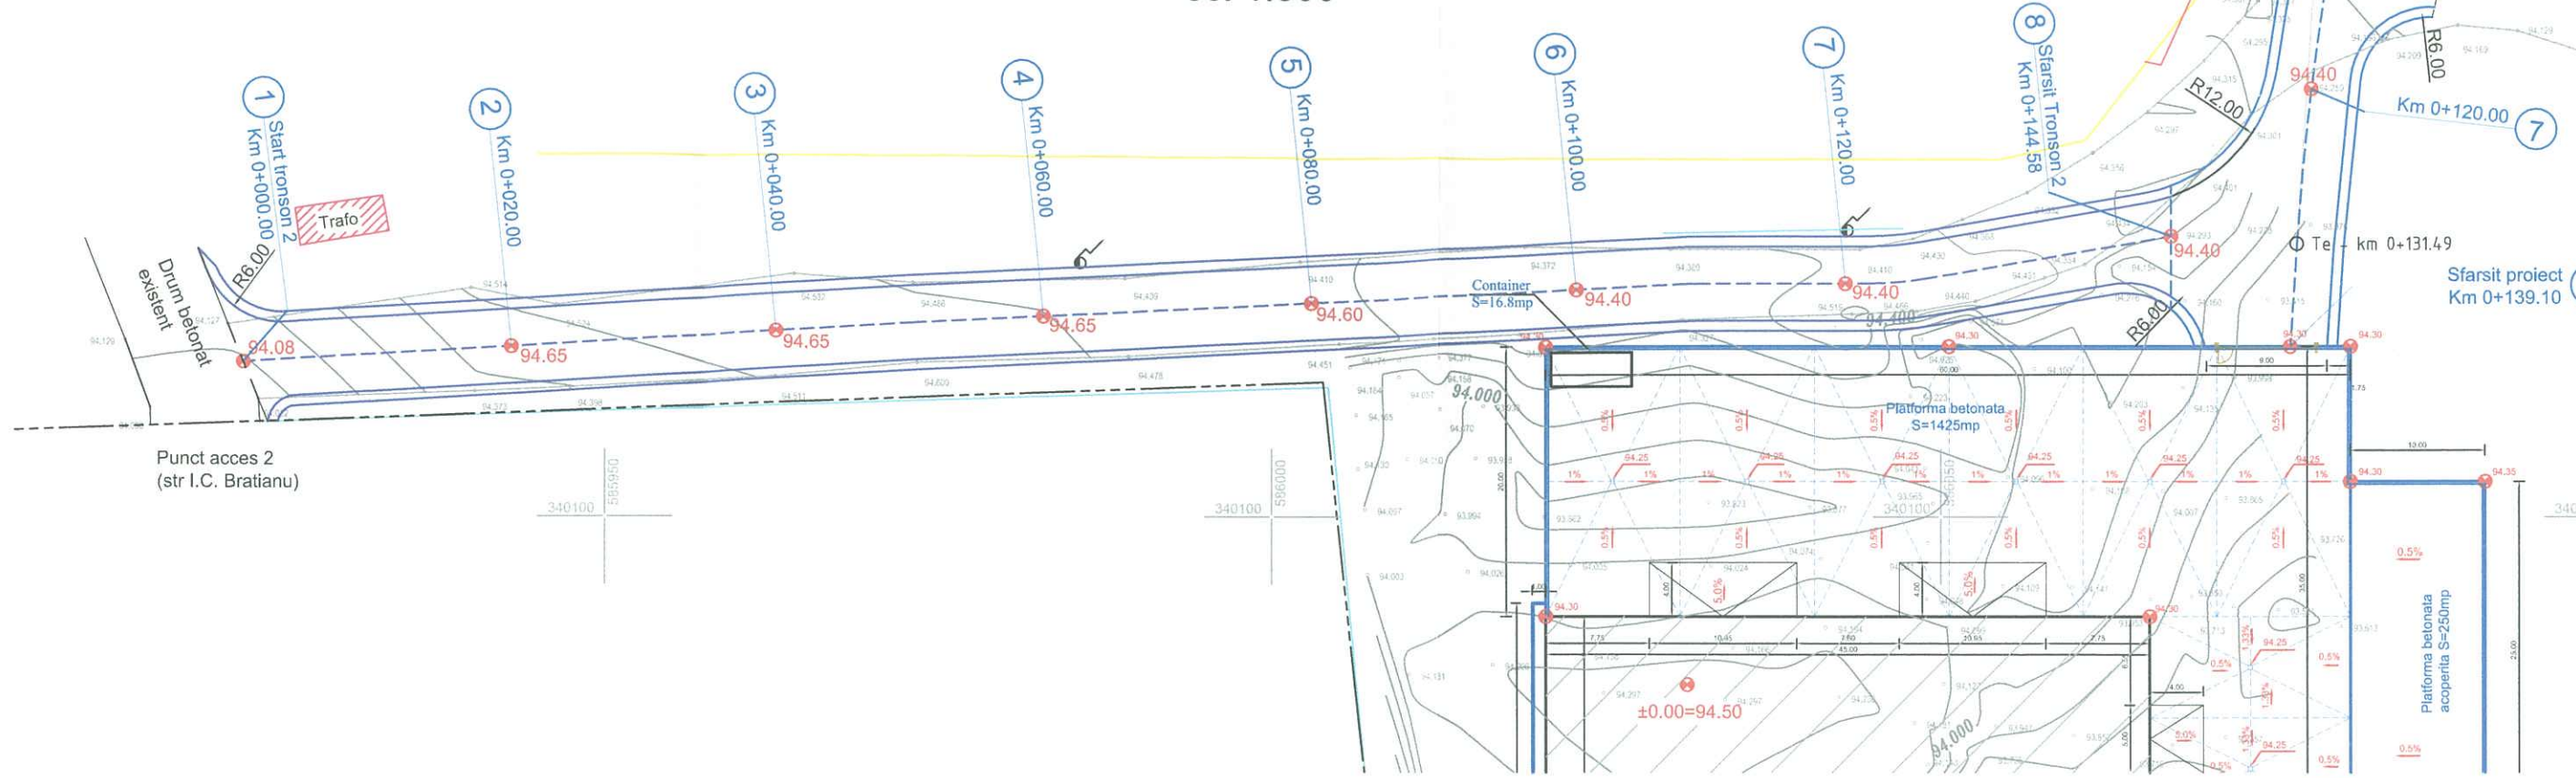

REVIZIA	MOTIVUL REVIZIEI	
Verificator/Expert	NUME	SEMNAURA
ELABORATOR: ASOCIAREA S.C. MENTOR-TRADING S.R.L. - S.C. RO CONSTRUCT CENTER S.R.L. - S.C. CONCRETE CONSTRUCT S.R.L.		Referat/Expertiza/Nr./Data
		Beneficiar: UNITATEA MILITARĂ 01961 OTOPENI, cu sediul în localitatea Otopeni, județul Ilfov, strada Zborului, nr. 1; Investitor: Ministerul Apărării Naționale, cu sediul în municipiul București, str. Izvor, nr. 110, sector 5
SPECIFICATIE		NUME
SEF PROIECT	arh. Sorin Juverdeanu	SEMNAURA
PROIECTAT	ing. Cosmin Ispas	DATA
DESENAT	ing. Cosmin Ispas	DATA
ADRESA: Orașul Otopeni, strada Zborului, nr. 1, județ Ilfov, nr. cad. 102578		PLANSĂ
DENUMIRE PLANSĂ: PLAN DE SITUATIE DRUM DE LEGATURA - TRONSON 2		MCDM001-DS D01-SA-012-rev.01
PR.NR. MCDM001		FAZA D.E.-D.S.01
FORMAT A3		