



REVIZIA NR.	DATA	SEF PROIECT
0	decembrie 2025	

EXIGENTE PENTRU VERIFICARE:	
VERIF. MLPAT	
PROIECTANT	
S.C. ALPHA Engineering S.R.L.	
Adresa: Str. Păruului, Nr. 7, Sat Chișoda, com. Giroc cod 307220, jud. Timiș	
Tel: 0724-374873; 0742-488809; 0745-098858; 0745-564871	
Nr.Reg.Com.: J35/809/14.03.2006	
CUI: RO 18480190	
BENEFICIAR	
Comuna Balint	
PROIECT NR.	1100/6/2025
Construire sală de sport în Balint, județ Timiș	
FAZA DE PROIECTARE	DTAC / PT
SEF PROIECT	ing. Adrian ZBIRCEA
PROIECTAT	ing. Adrian ZBIRCEA
DESENAT	ing. Adrian ZBIRCEA
VERIF. INTERN	ing. Adrian ZBIRCEA
PLANȘA NR.	P1-PS-01
SCARA	1:500
DATA	decembrie 2025
A3 420x297	

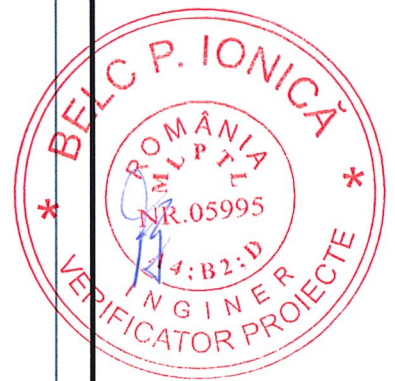

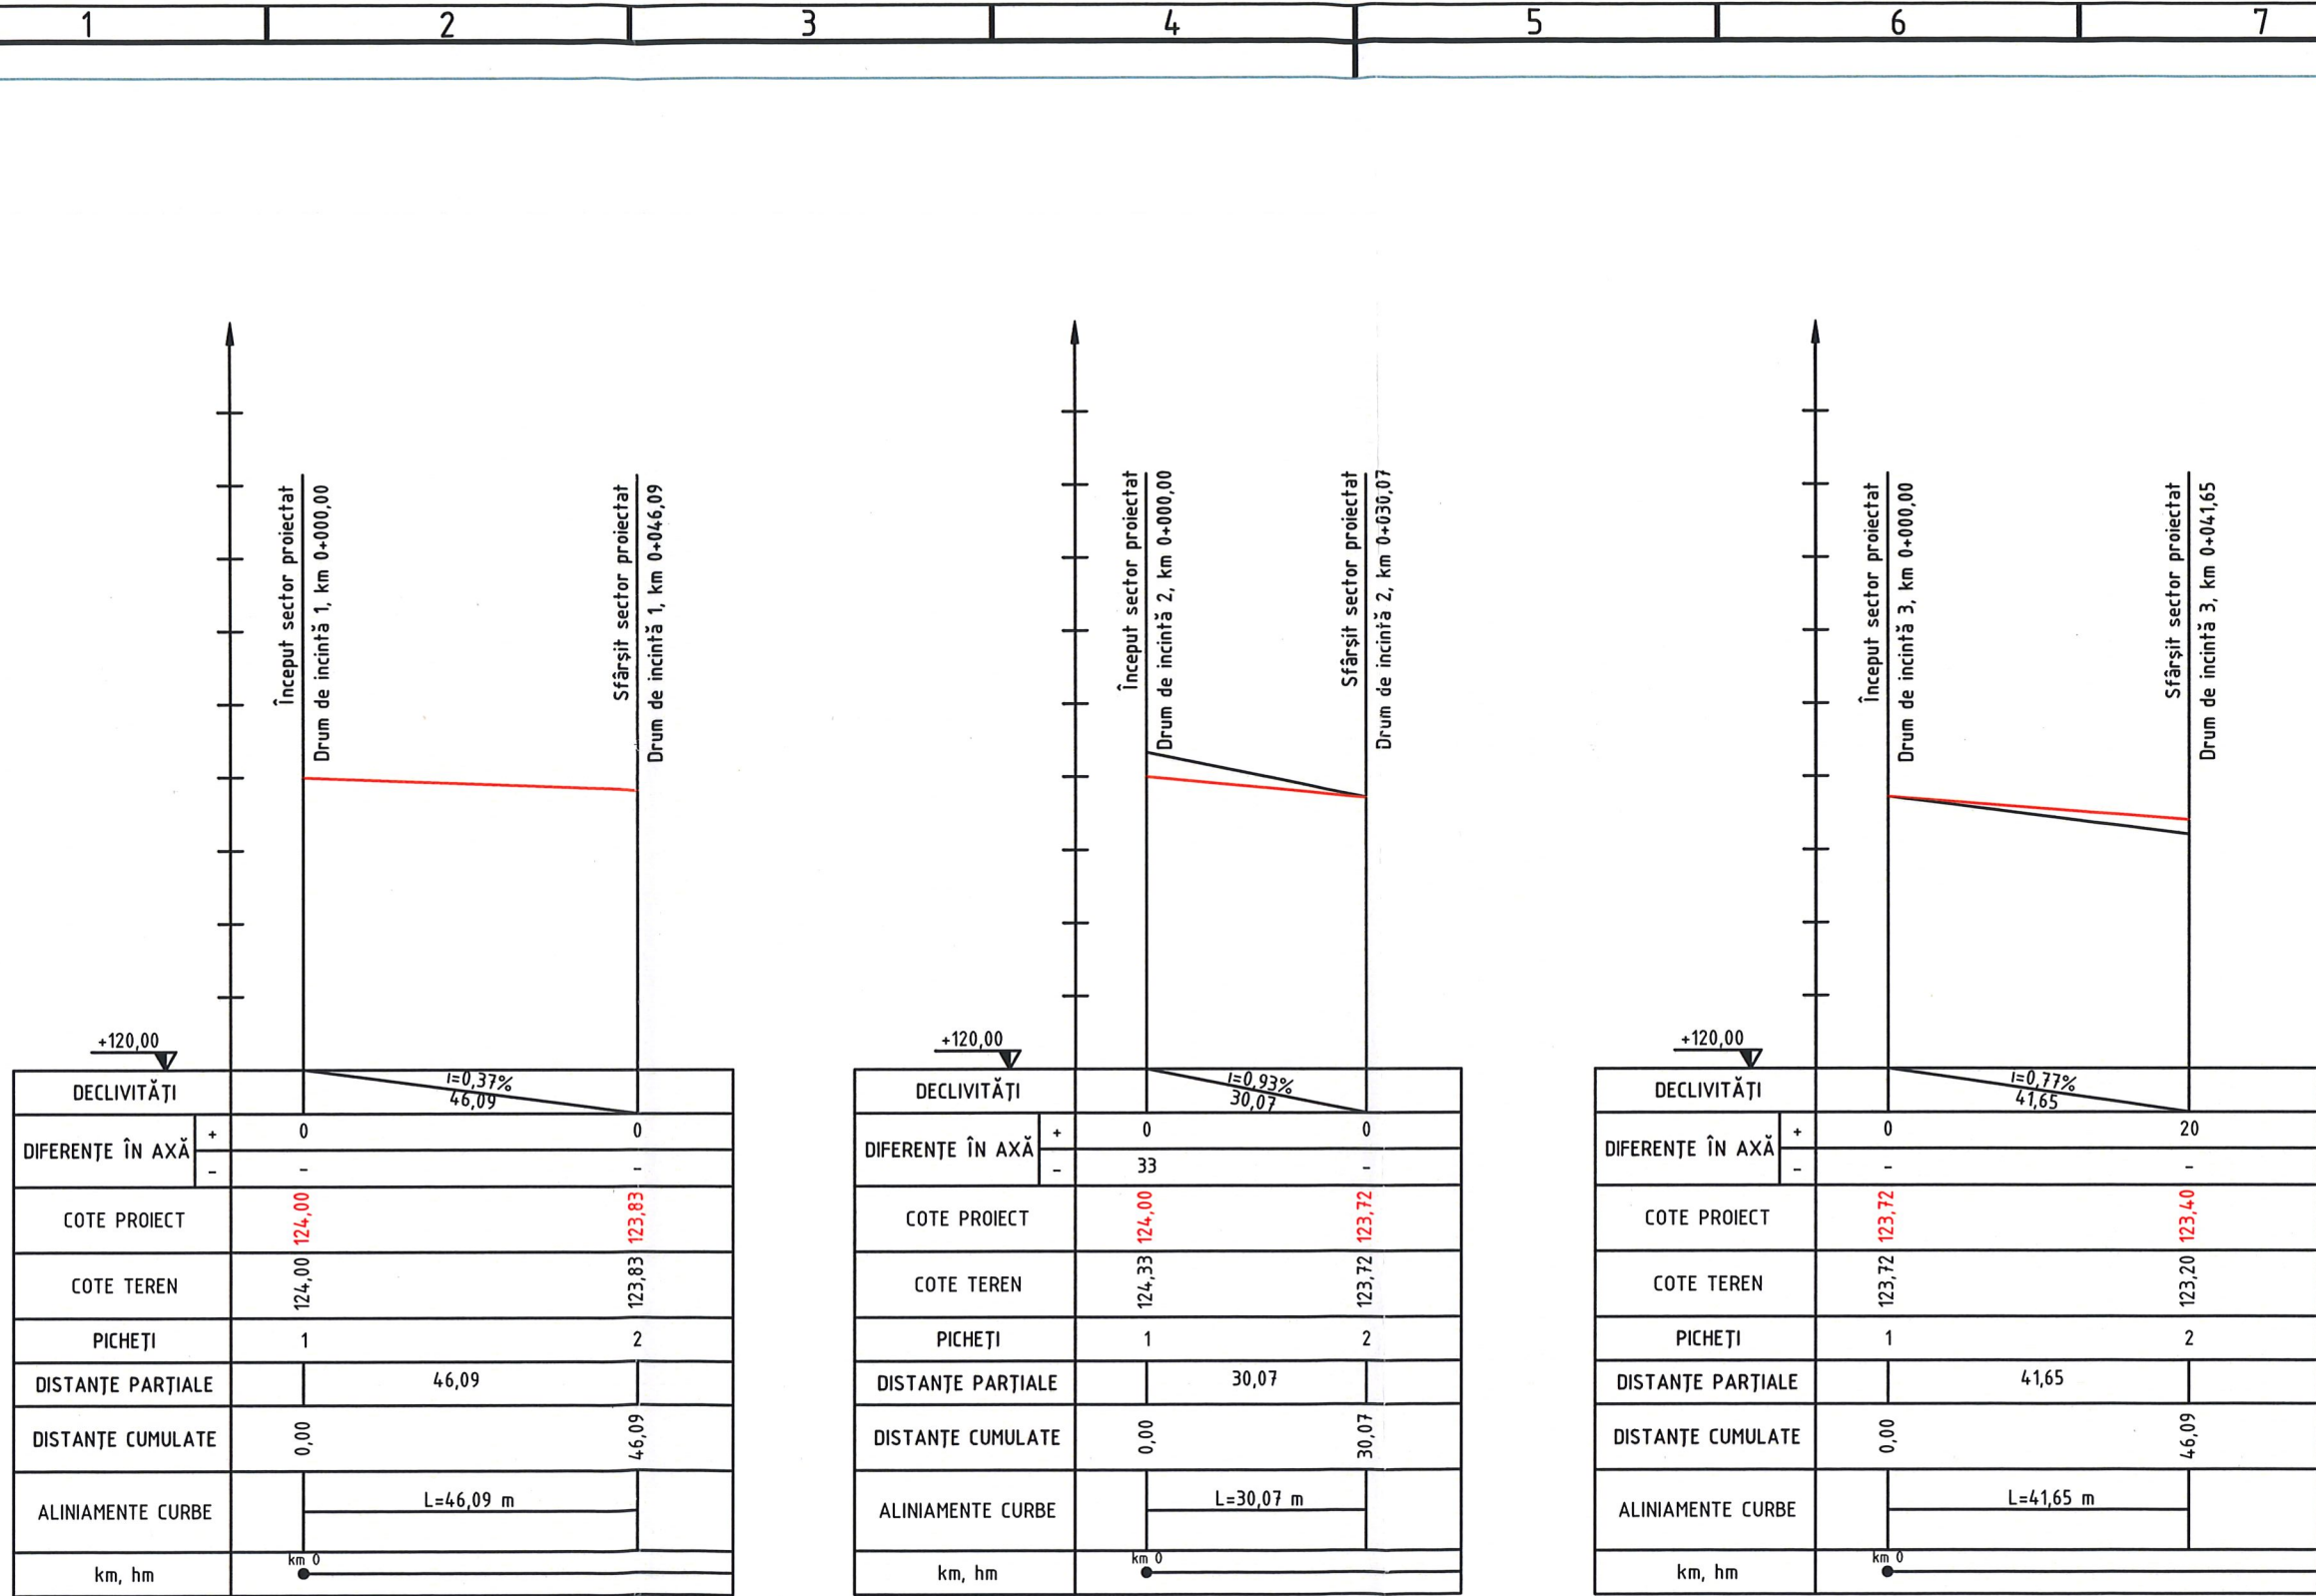

EXIGENȚE PENTRU VERIFICARE:

VERIF. MLPAT

PROIECTANT



S.C. ALPHA Engineering S.R.L.
Adresa: Str. Părului, Nr. 7,
Sat Chișoda, com. Giroc
cod 307220, jud. Timiș
Tel: 0724-374873; 0742-488809;
0745-098858; 0745-564871
Nr.Reg.Com.: J35/809/14.03.2006
CUI: RO 18480190

BENEFICIAR
Comuna Bălinț

PROIECT NR. 1100/6/2025

Construire sală de sport în Bălinț,
județ Timiș




FAZA DE PROIECTARE DTAC / PT


ȘEF PROIECT	ing. Adrian ZBÎRCEA
PROIECTAT	ing. Adrian ZBÎRCEA
DESENAT	ing. Adrian ZBÎRCEA
VERIF. INTERN	ing. Adrian ZBÎRCEA




PROFIL LONGITUDINAL
PLAȘA NR. PL-01


SCARA 1:100 1:1000
DATA decembrie 2025

A3 420x297

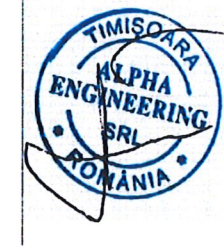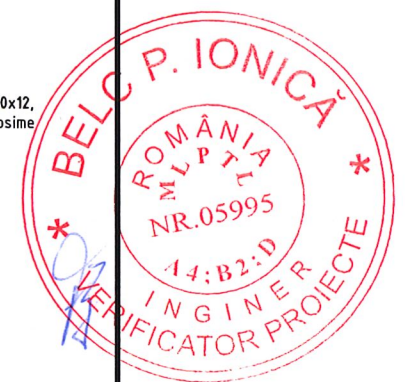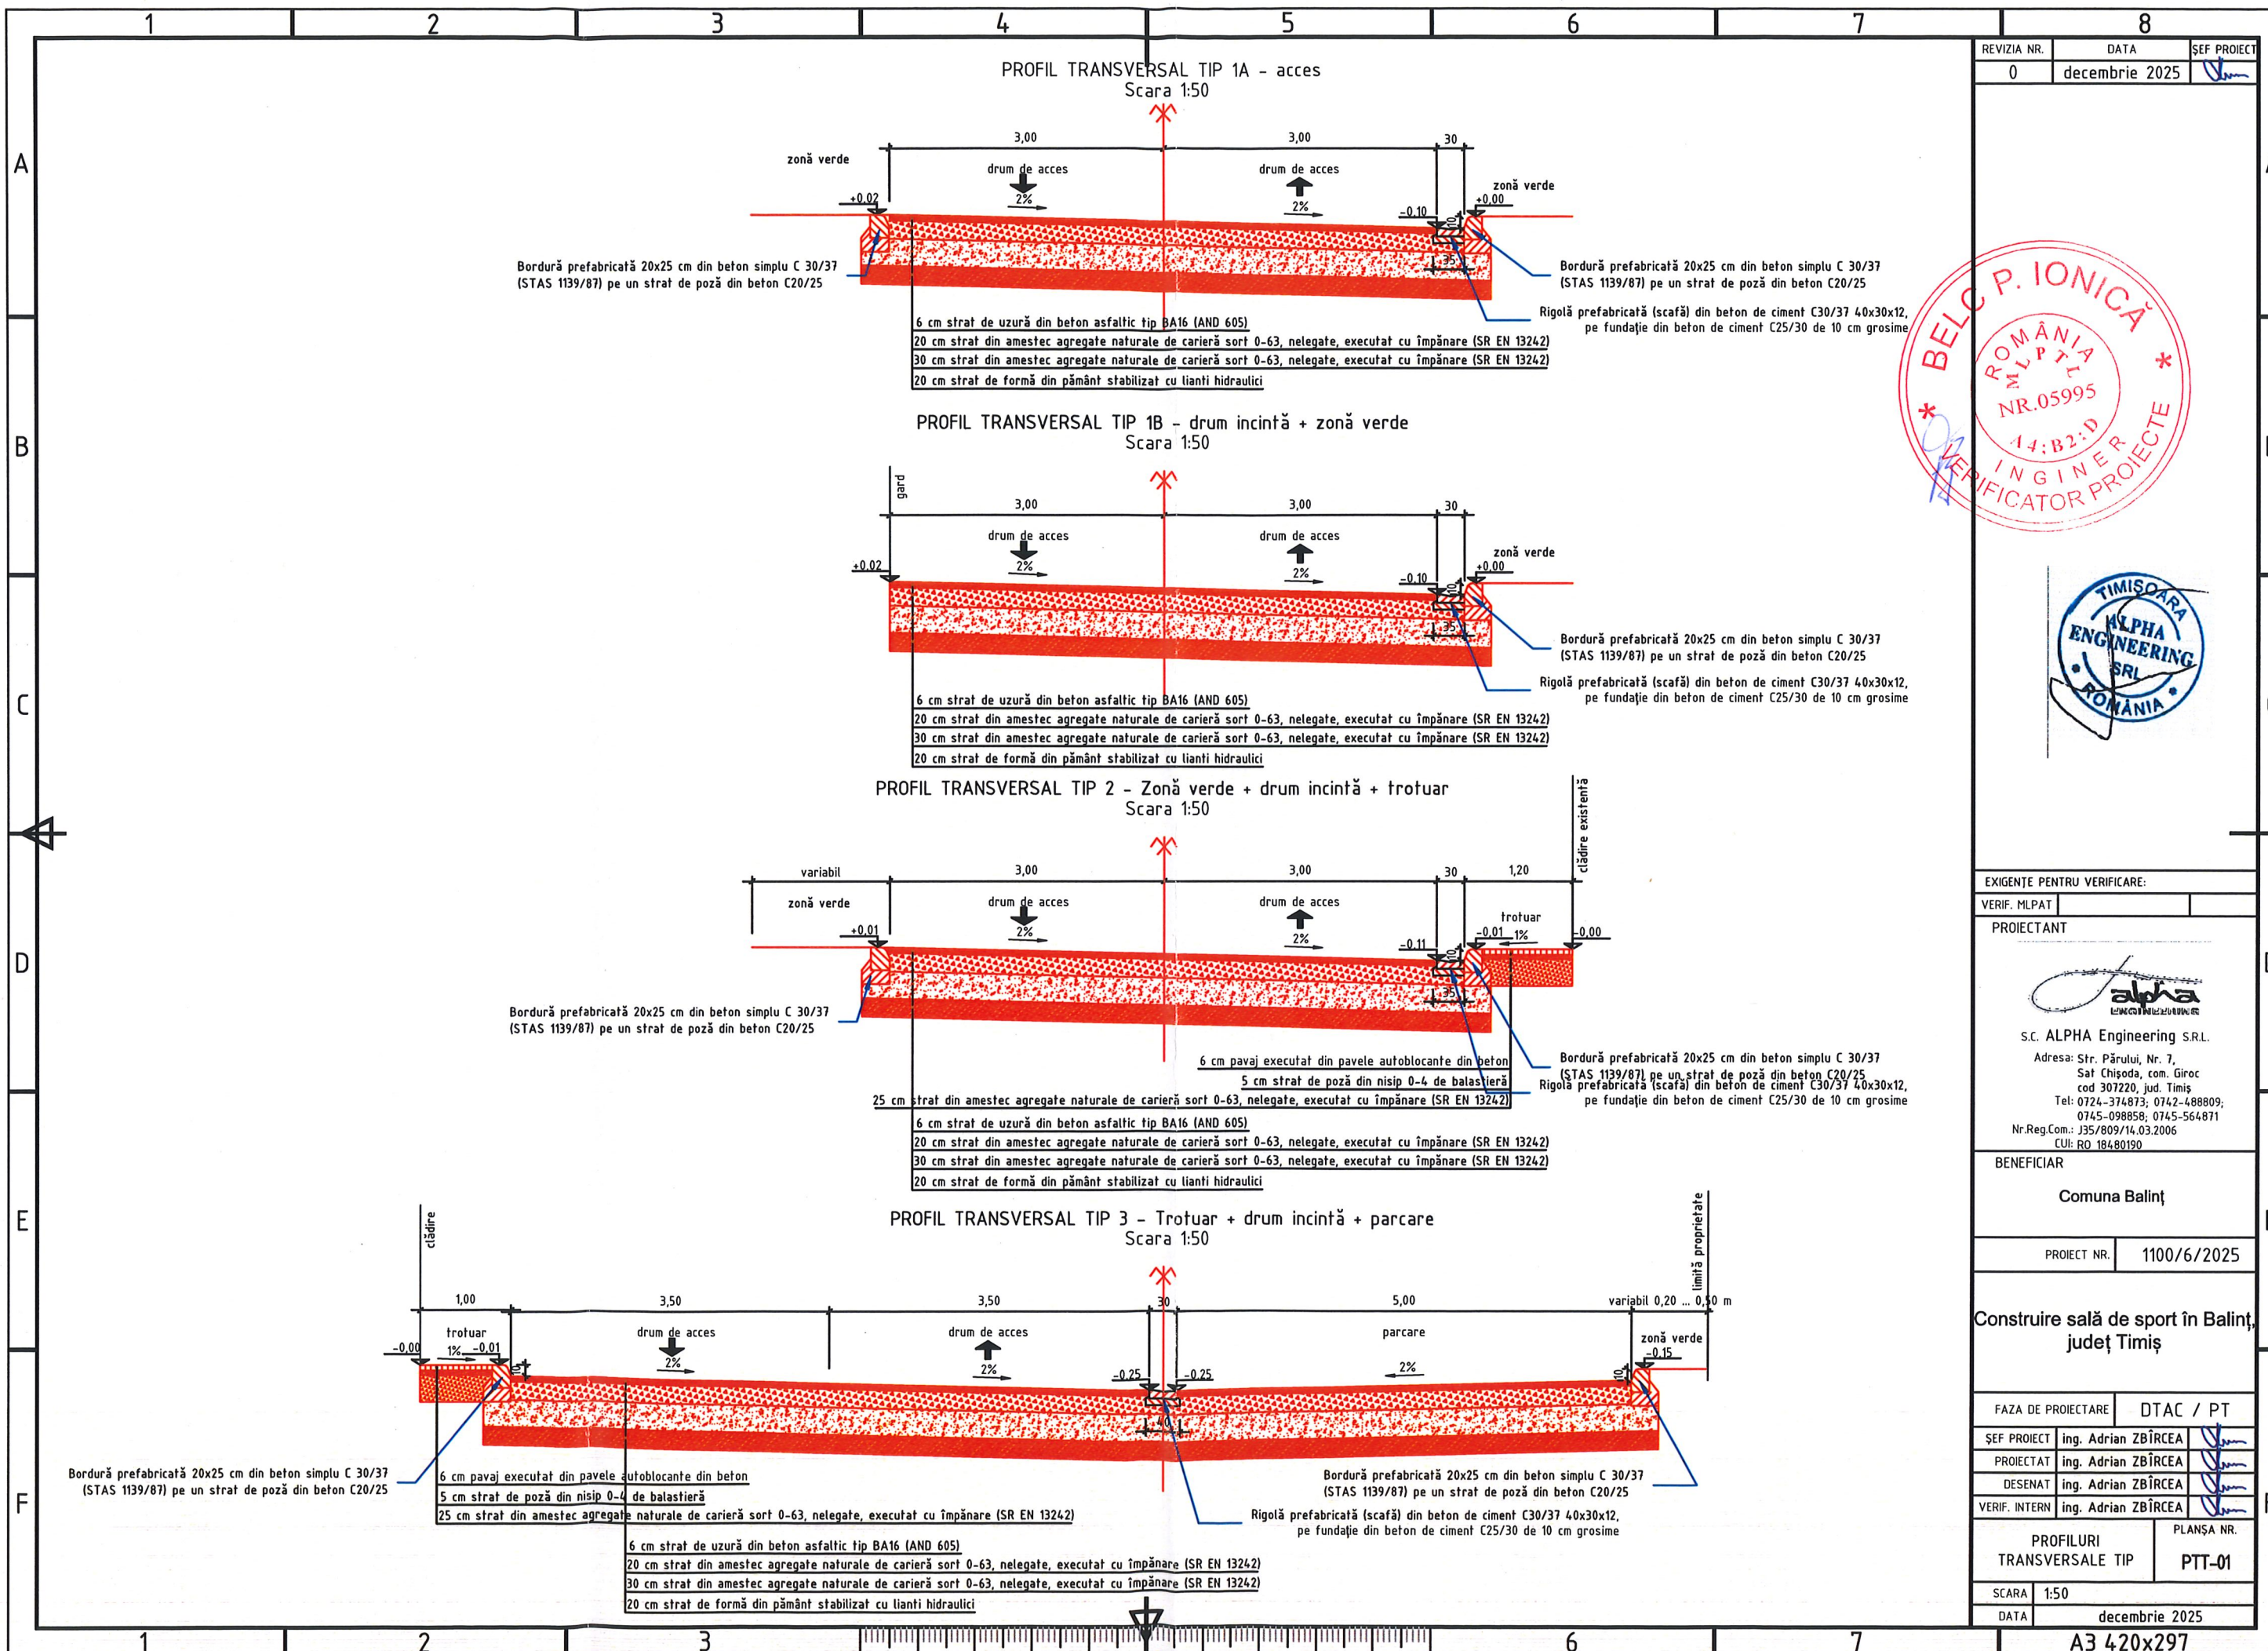

EXIGENȚE PENTRU VERIFICARE:	
VERIF. MLPAT	
PROIECTANT	
 S.C. ALPHA Engineering S.R.L. Adresa: Str. Păruului, Nr. 7, Sat Chișoda, com. Giroc cod 307220, jud. Timiș Tel: 0724-374873; 0742-488809; 0745-098858; 0745-564871 Nr.Reg.Com.: J35/809/14.03.2006 CUI: RO 18480190	
BENEFICIAR	
Comuna Bălinț	
PROIECT NR.	1100/6/2025
Construire sală de sport în Bălinț, județ Timiș	
FAZA DE PROIECTARE DTAC / PT	
ȘEF PROIECT	ing. Adrian ZBÎRCEA
PROIECTAT	ing. Adrian ZBÎRCEA
DESENAT	ing. Adrian ZBÎRCEA
VERIF. INTERN	ing. Adrian ZBÎRCEA
PROFILURI TRANSVERSALE TIP	
PLANȘA NR. PTT-01	
SCARA	1:50
DATA	decembrie 2025
A3 420x297	

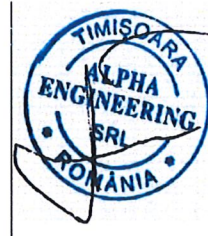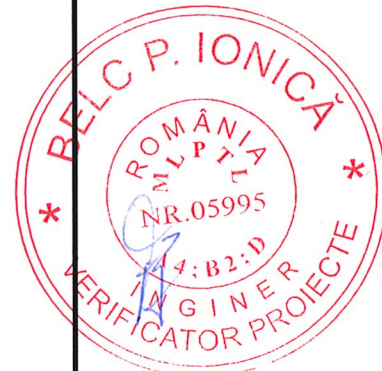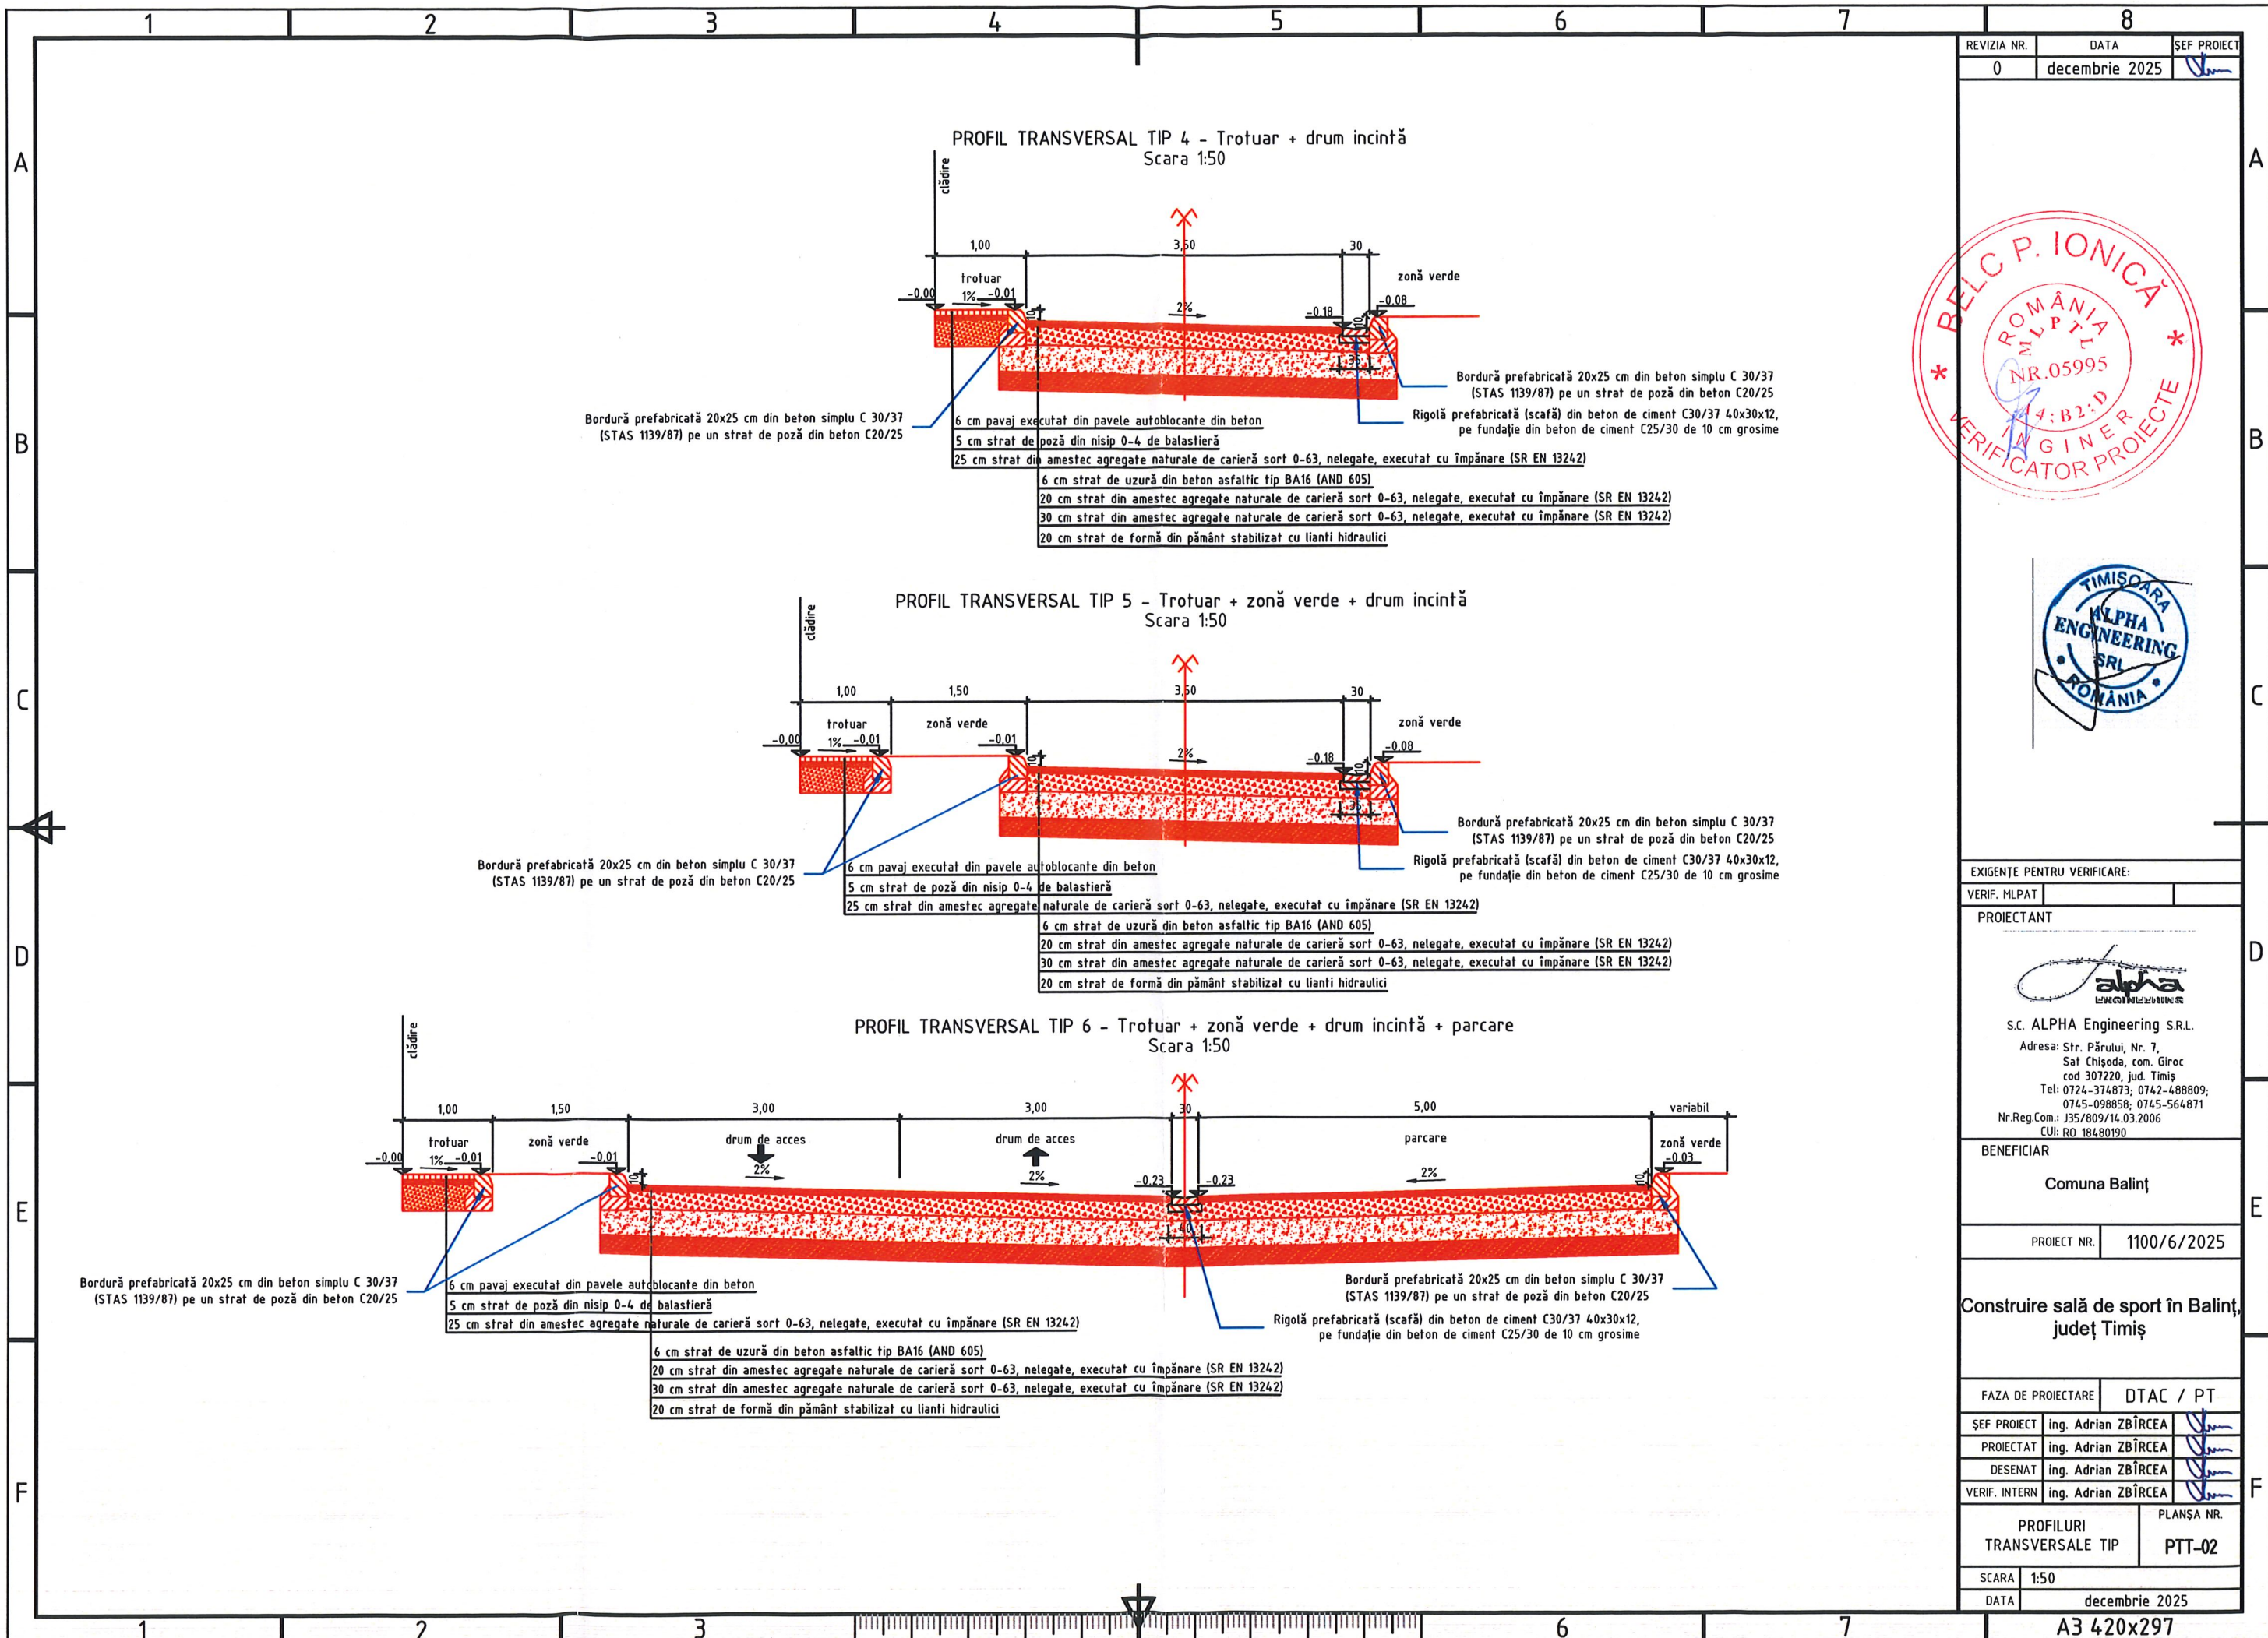

EXIGENȚE PENTRU VERIFICARE:	
VERIF. MLPAT	
PROIECTANT	
 S.C. ALPHA Engineering S.R.L. Adresa: Str. Părului, Nr. 7, Sat Chișoda, com. Giroc cod 307220, jud. Timiș Tel: 0724-374873; 0742-488809; 0745-098858; 0745-564871 Nr.Reg.Com.: J35/809/14.03.2006 CUI: RO 18480190	
BENEFICIAR	
Comuna Balint	
PROIECT NR.	1100/6/2025
Construire sală de sport în Balint, județ Timiș	
FAZA DE PROIECTARE DTAC / PT	
SEF PROIECT	ing. Adrian ZBÎRCEA
PROIECTAT	ing. Adrian ZBÎRCEA
DESENAT	ing. Adrian ZBÎRCEA
VERIF. INTERN	ing. Adrian ZBÎRCEA
PROFILURI TRANSVERSALE TIP PTT-02	
SCALA	1:50
DATA	decembrie 2025